

ექსპრეს ლომბარდის სარემონტო პროექტი

ქ. ზესტაფონი, აღმაშენებლის 32

ს/კ 32.10.08.010.01.001

სარემონტო ფართი: 60 მ²




არქიტექტურა

მუშა პროექტი


შემრულებელი: მათე ლიპარტიანი

			ფორმატი		
			A3		
			პირობითი აღნიშვნები		LEGEND
			შენიშვნები		NOTES
			ექსპლიკაცია		EXPILICATION
			დამკვეთი	საქართველოს ბანკი ს.კ. 204378869	
			პროექტი	"ექსპრეს ლომბარდი"	
			მისამართი	ქ. თბილისი, ჭავჭავაძის 5 ს/კ 66.45.17.195	
			თანამდებობა	სახელი, გვარი	ხელმოწერა
			არქიტექტორი	მ. ლიპარტიანი	
			შეამოწმა		
			კონსტრუქტორი		
			<div><div></div><div>ქაქაბაძე</div><div>ლომბარდი</div></div>		
			არქიტექტურული ნაწილი		
			მასშ.		თარიღი
			ნახაზი		
			სარჩევი		
			სტადია	ინდექსი	ფურცელი
			მუშა პროექტი	A.01.3	

N	ნახაზის დასახელება	მასშტაბი
1	აზომვითი ნახაზი	1:50
2	დემონტაჟის ნახაზი	1:50
3	გეგმა	1:40
4	კედლების მოწყობა	1:50
5	იატაკის მოწყობა	1:50
6	ჭერების გეგმა	1:50
7	ავეჯის სქემა	1:50
8	კედლების ღებვა	1:50
9	ჭერების ღებვა	1:50
10	ჭრილები	1:30
11	ფასადი და ვიტრაჟები	1:30
12	კარების სპეციფიკაცია	
13	დეტალი - საცავი	
14	დეტალი - შიდა ვიტრაჟი	
15	მოცულობები	

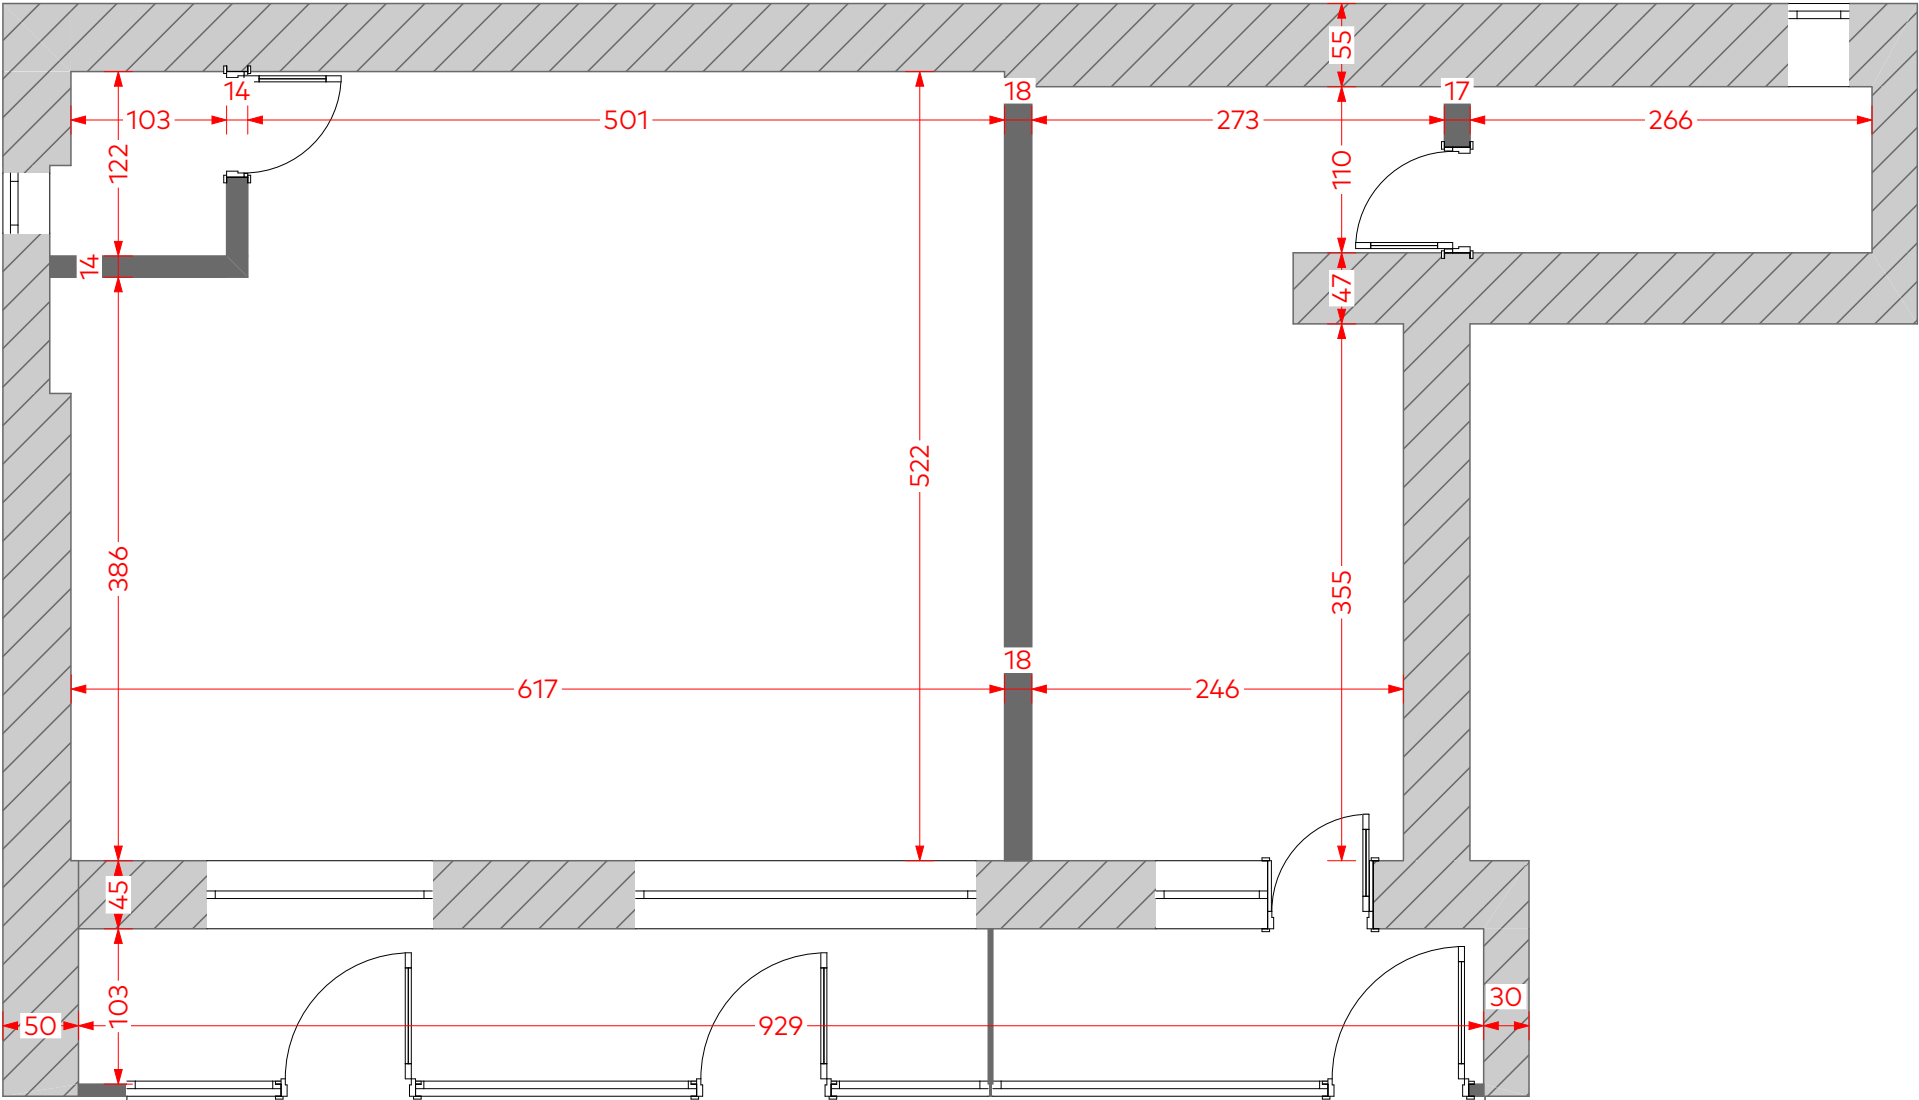

ფორმატი		
A3		
პირობითი აღნიშვნები		
LEGEND		
შენიშვნები		
NOTES		
ექსპლიკაცია		
EXPILICATION		
დამკვეთი		
საქართველოს ბანკი ს.კ. 204378869		
პროექტი		
"ექსპრეს ლომბარდი"		
მისამართი		
ქ. თბილისი, ჭავჭავაძის 5 ს/კ 66.45.17.195		
თანამდებობა	სახელი, გვარი	ხელმოწერა
არქიტექტორი	მ. ლიპარტიანი	
შეამოწმა		
კონსტრუქტორი		
არქიტექტურული ნაწილი		
მასშ.	1:70	თარიღი
ნახაზი		
აზომვითი ნახაზი		
სტადია	ინდექსი	ფურცელი
მუშა პროექტი	A.01.3	1

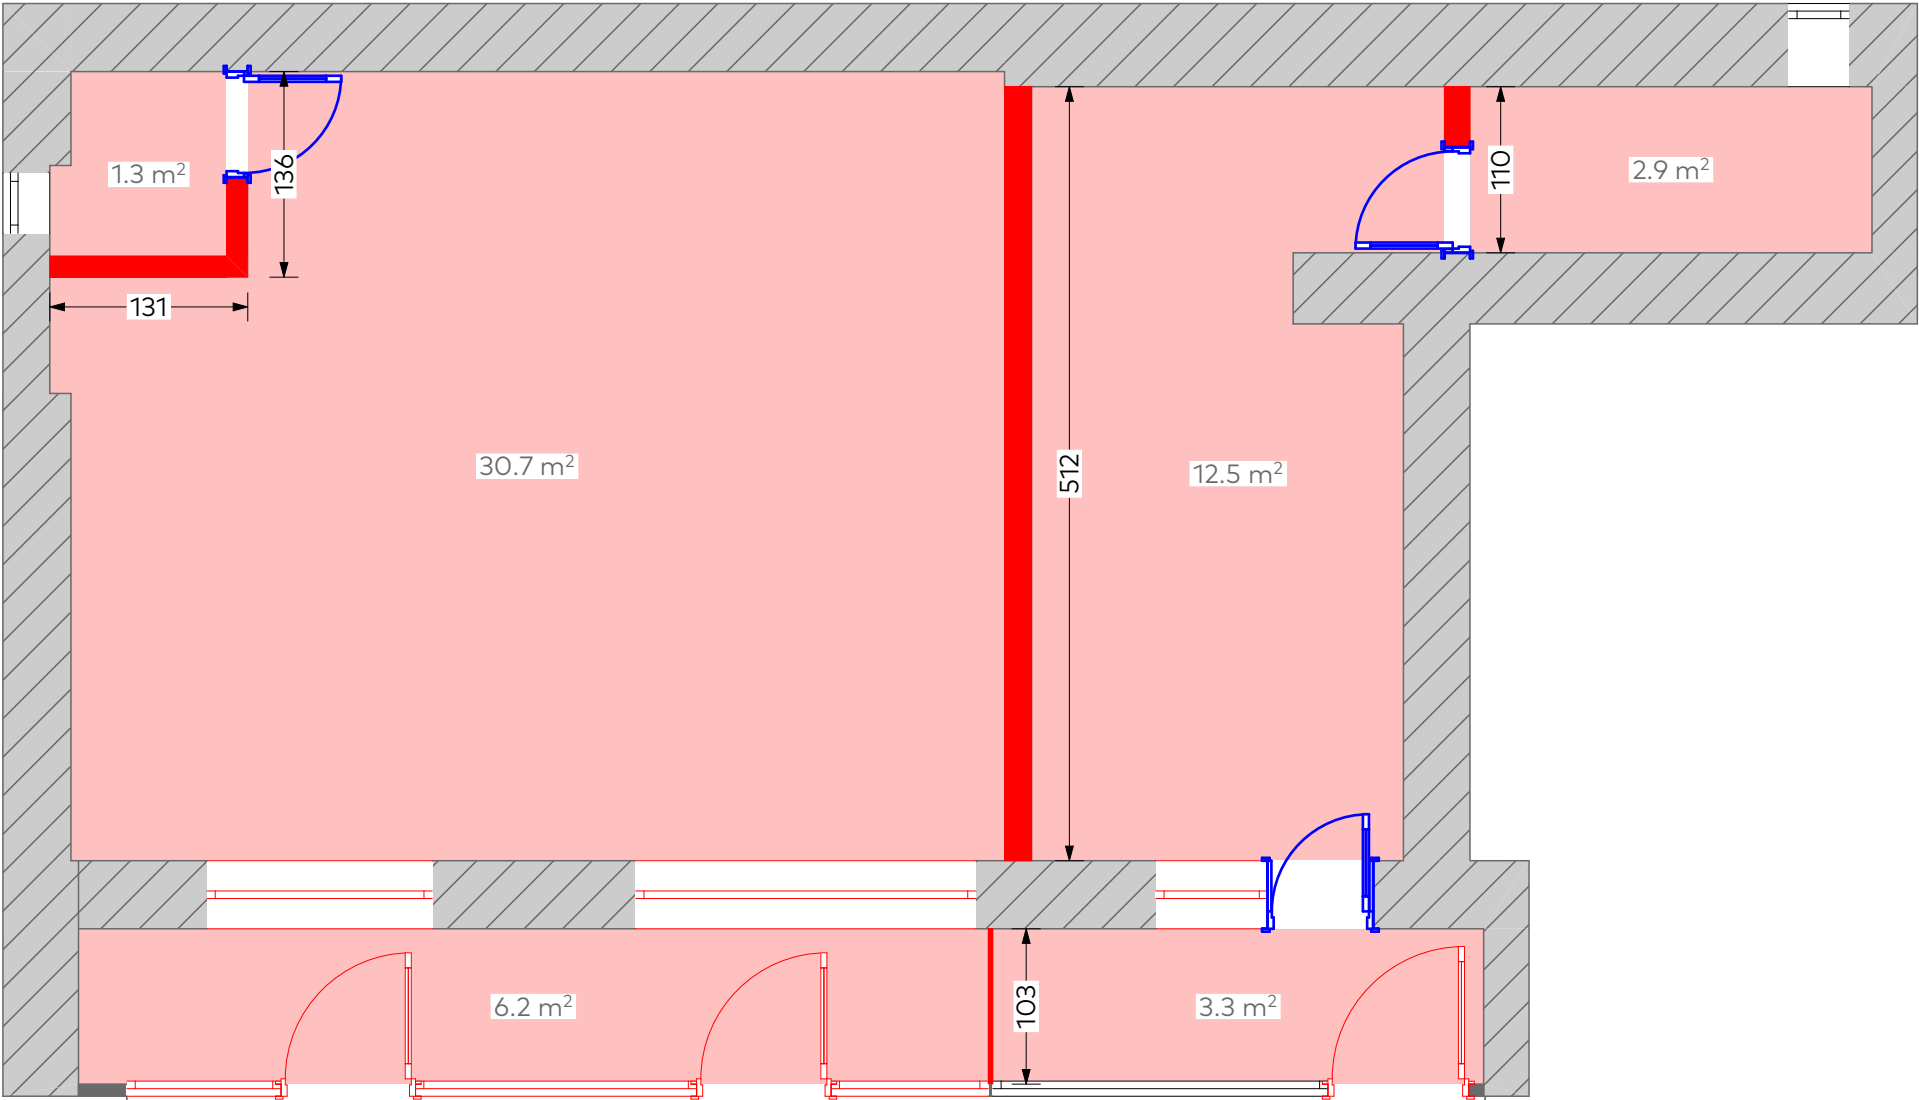

სადემონტაჟო ბლოკის კედელი		23.7 მ²
სადემონტაჟი მღვ კარი		რაოდ: 3
სადემონტაჟი ალუმინის ვიტრაჟული კარი		რაოდ: 3 მ²: 6.5 მ²
სადემონტაჟი ალუმინის ვიტრაჟი		რაოდ: 6 მ²: 20.2 მ²
სადემონტაჟო კერამო-გრანიტის ფილა		მ²: 56.9 მ²

ფორმატი

A3

პირობითი აღნიშვნები

LEGEND

შენიშვნები

NOTES

ექსპლიკაცია

EXPILICATION

დამკვეთი

საქართველოს ბანკი
ს.კ. 204378869

პროექტი

"ექსპრეს ლომბარდი"

მისამართი

ქ. თბილისი, ჭავჭავაძის 5
ს/კ 66.45.17.195

თანამდებობა	სახელი, გვარი	ხელმოწერა
არქიტექტორი	მ. ლიპარტიანი	
შეამოწმა		
კონსტრუქტორი		

აქსპრეს ლომბარდი


არქიტექტურული ნაწილი

მასშ.	1:70	თარიღი
-------	------	--------


ნახაზი


დემონტაჟი

სტადია	ინდექსი	ფურცელი
მუშა პროექტი	A.01.3	2

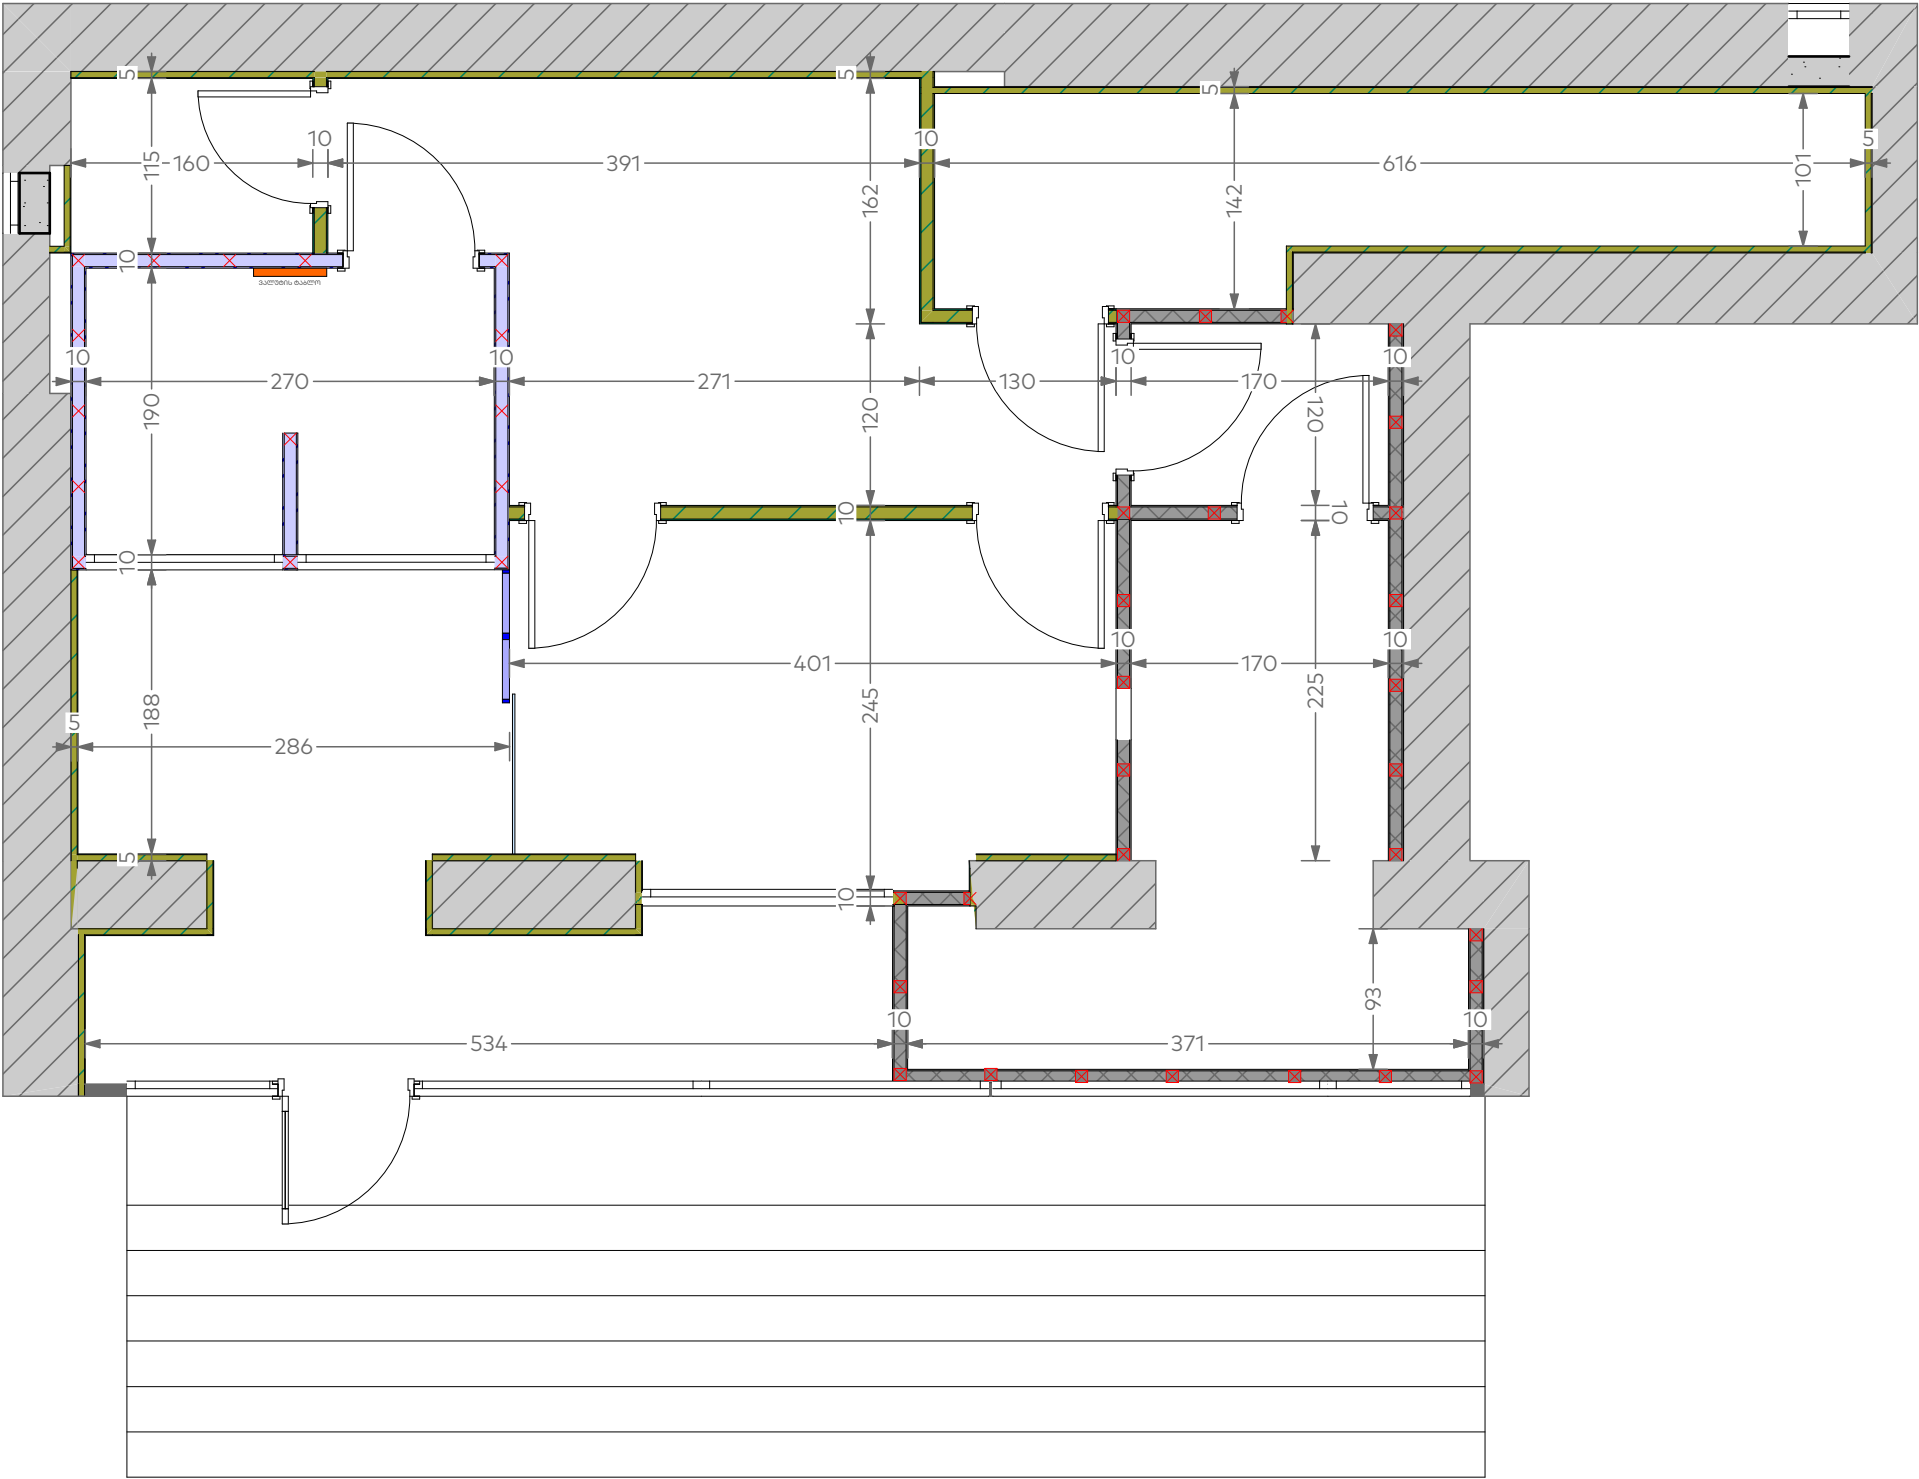


	2 მმ მეტალის ტიხრის მოწყობა და ორმაგი არმირებული ბ-15 ბეტონით შევსება კედლის სისქე: 10 სმ	35.9 მ² (16.6 X 2.4 - 4)
	თაბაშირ მუყაოს ნესტგამძლე ტიხარი დათბუნებით	11.5 მ² (8.1 X 2.4 - 8)
	2 მმ მეტალის ტიხარი	20.4 მ² (11 X 2.4 - 6)
	თაბაშირ მუყაოს ნესტგამძლე კედელი დათბუნებით	63.6 მ² (26.5 X 2.4)
	ბლოკის წყობის კედელი	0.5 მ²

ფორმატი			
A3			
პირობითი აღნიშვნები		LEGEND	
შენიშვნები		NOTES	
ექსპლიკაცია		EXPILICATION	
დამკვეთი		საქართველოს ბანკი ს.კ. 204378869	
პროექტი		"ექსპრეს ლომბარდი"	
მისამართი		ქ. თბილისი, ჭავჭავაძის 5 ს/კ 66.45.17.195	
თანამდებობა	სახელი, გვარი	ხელმოწერა	
არქიტექტორი	მ. ლიპარტიანი		
შეამოწმა			
კონსტრუქტორი			
<div><div>ჯანსუქი ლომბარდი</div></div>			
არქიტექტურული ნაწილი			
მასშ.	1:70	თარიღი	
ნახაზი			
კედლების მოწყობა			
სტადია	ინდექსი	ფურცელი	
მუშა პროექტი	A.01.3	4	

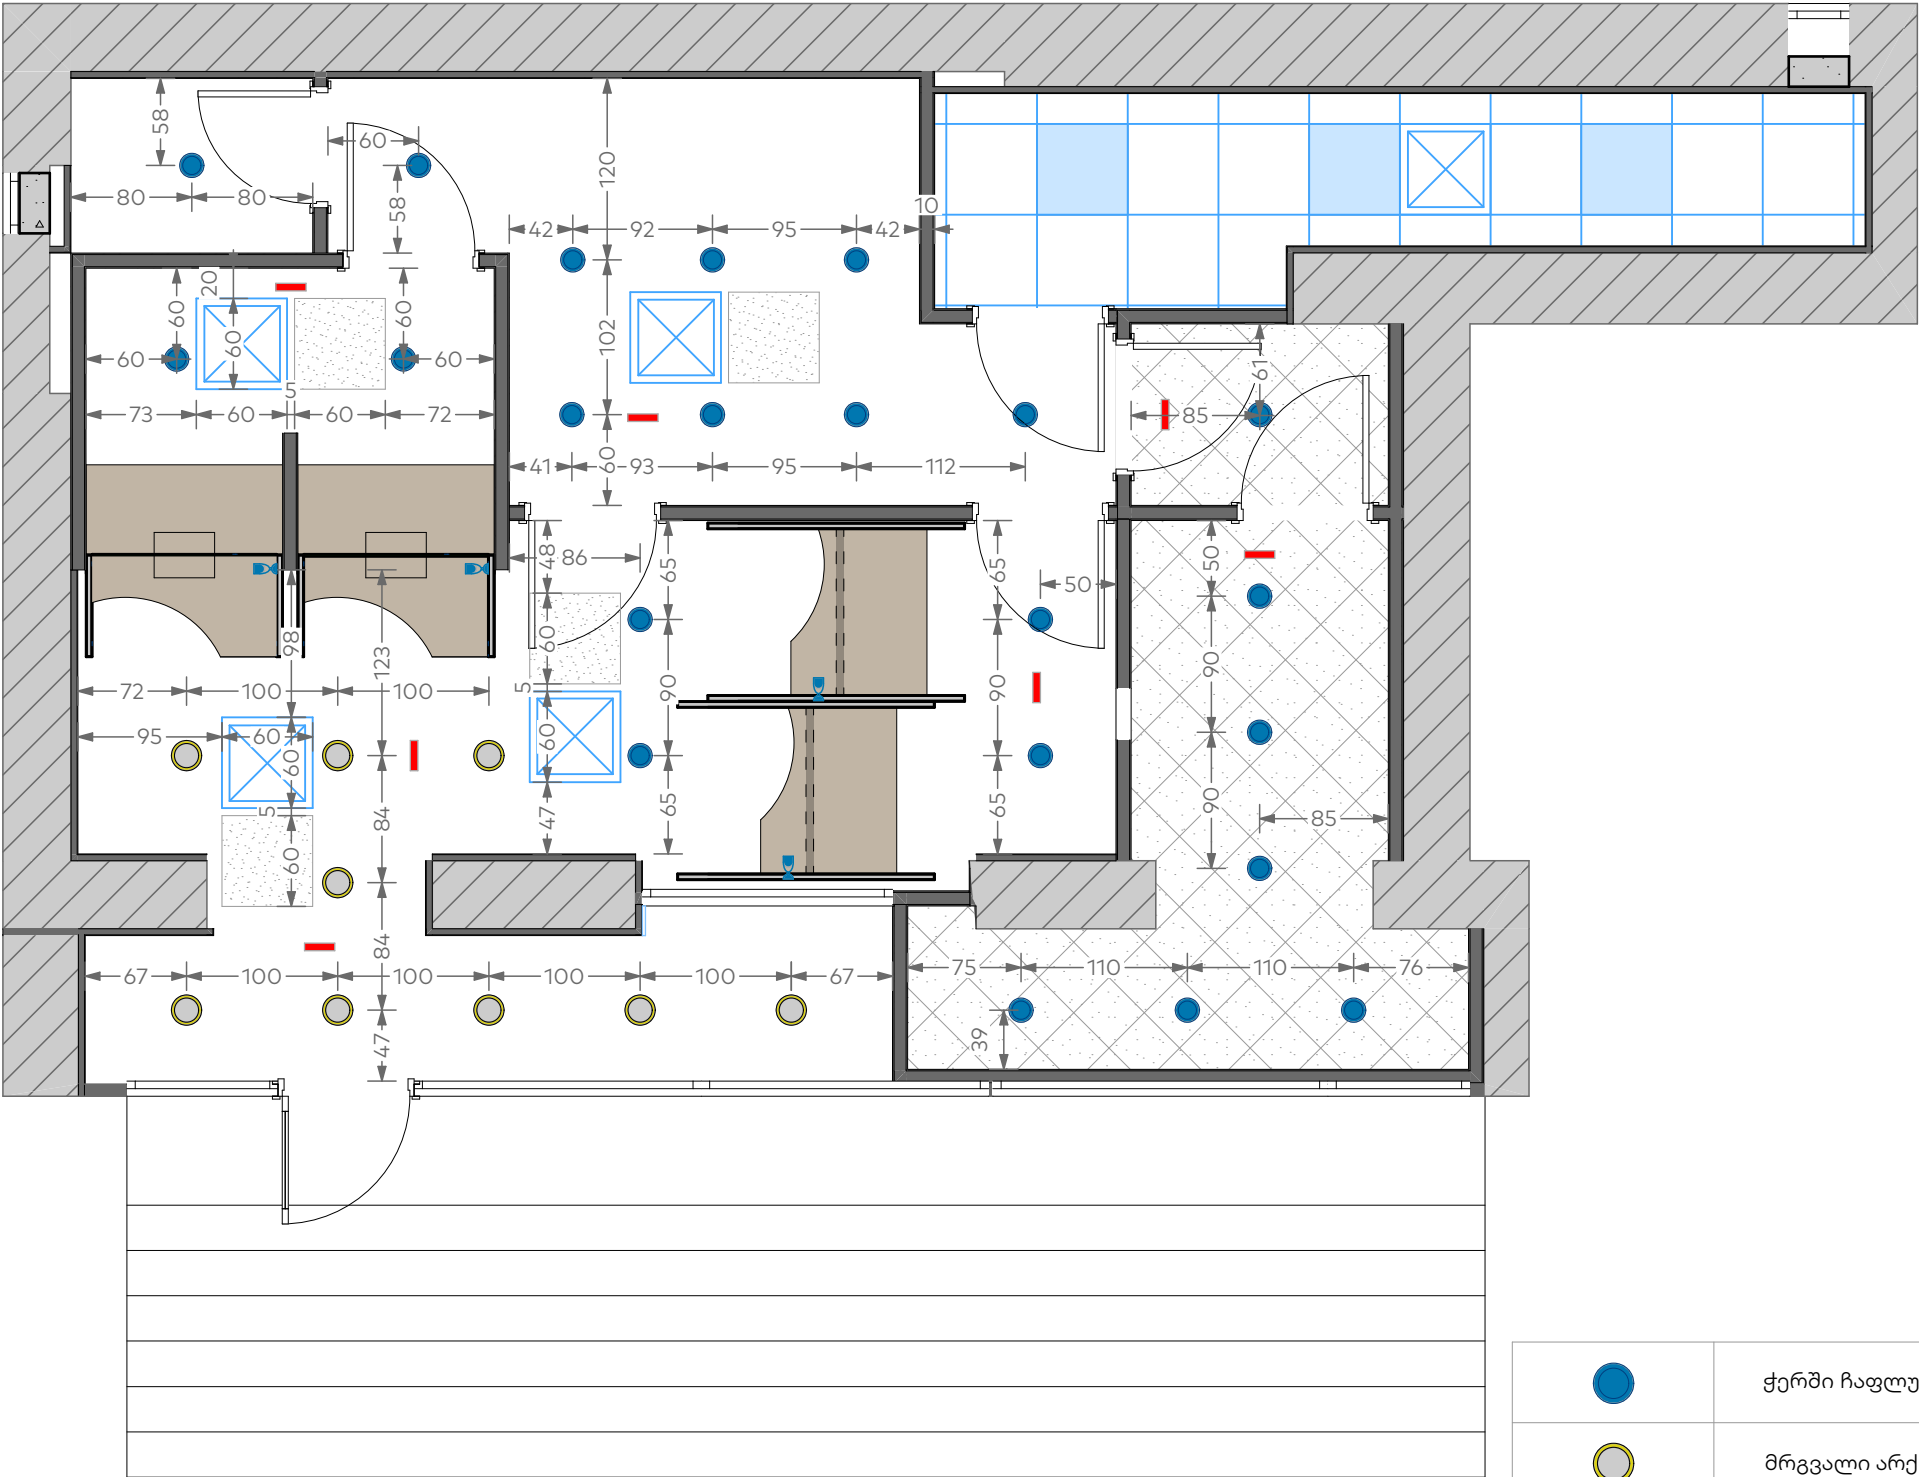


	ჭერში ჩაფლული მრგვალი სანათი - 12 ვატი	22
	მრგვალი არქ. სანათი - 25 ვატი	9
	კასეტური ფენკოილი და ლუქი 60/60-ზე	5-4
	ბრა სანათი	4
	ამსტრონგის ჭერში ინტეგრირებული სანათი	3
	ნესტგამძლე თაბაშირ-მუყაოს ჭერი	50 მ²
	2 მმ მეტალის ჭერის მოწყობა და ორმაგი არმირებული ბ-15 ბეტონით შევსება ჭერის სისქე: 10 სმ	11.6 მ²

ფორმატი		
A3		
პირობითი აღნიშვნები		
LEGEND		
შენიშვნები		
NOTES		
სანათები და ნათურები წარმოადგენს დამკვეთის მხარეს		
ექსპლიკაცია		
EXPLICATION		
დამკვეთი		
საქართველოს ბანკი ს.კ. 204378869		
პროექტი		
"ექსპრეს ლომბარდი"		
მისამართი		
ქ. თბილისი, ჭავჭავაძის 5 ს/კ 66.45.17.195		
თანამდებობა	სახელი, გვარი	ხელმოწერა
არქიტექტორი	მ. ლიპარტიანი	
შეამოწმა		
კონსტრუქტორი		
არქიტექტურული ნაწილი		
მასშ.		თარიღი
ნახაზი		
ჭერების გეგმა		
სტადია	ინდექსი	ფურცელი
მუშა პროექტი	A.01.3	6

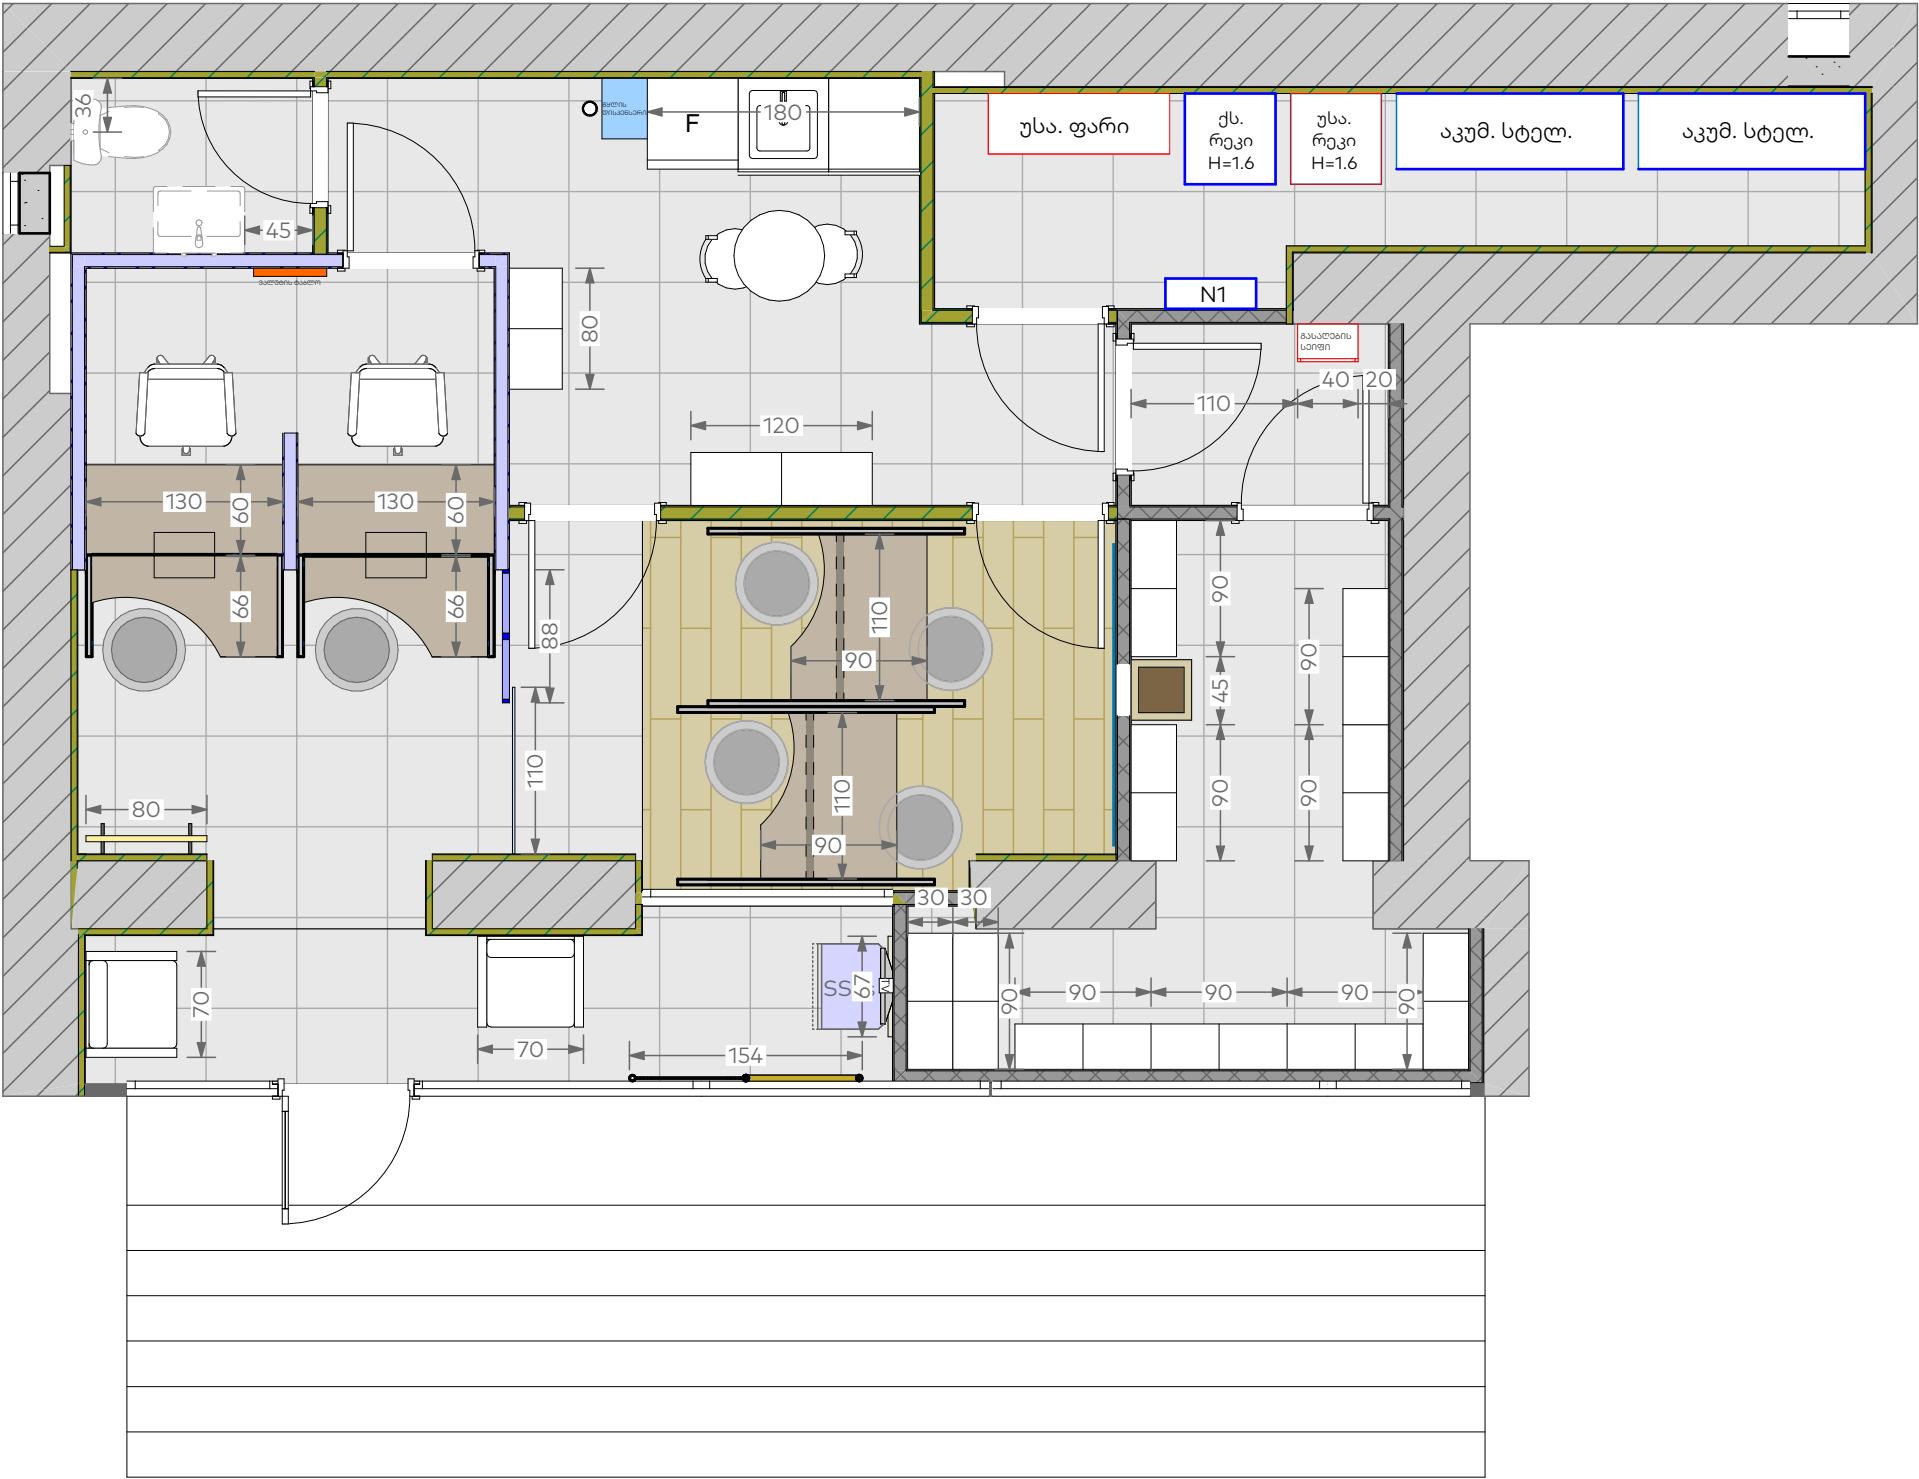

<div>უსა. ფარი</div>	უსაფთხოების ფარი	120 X 40
<div>უსა. რეკი H=1.6</div> <div>ქს. რეკი H=1.6</div>	უსაფთ. და ქსელის რეკი	60 X 60 (2)
<div>აკუმ. სტელ.</div>	აკუმულატორების სტელაჟი	150 X 50
<div>UPS</div>	UPS	100 X 30
<div>N1</div> <div>N2</div>	ელექტროობის ფარები	60 X 20 (2)

ფორმატი			
A3			
პირობითი აღნიშვნები		LEGEND	
შენიშვნები		NOTES	
ექსპლიკაცია		EXPLICATION	
დამკვეთი		საქართველოს ბანკი ს.კ. 204378869	
პროექტი		"ექსპრეს ლომბარდი"	
მისამართი		ქ. თბილისი, ჭავჭავაძის 5 ს/კ 66.45.17.195	
თანამდებობა	სახელი, გვარი	ხელმოწერა	
არქიტექტორი	მ. ლიპარტიანი		
შეამოწმა			
კონსტრუქტორი			
<div><div></div><div><div>ქვეყნის</div><div>სამინისტროს</div><div>სამსახური</div></div></div>			
არქიტექტურული ნაწილი			
მასშ.	1:70	თარიღი	
ნახაზი			
ავთვის სქემა			
სტადია	ინდექსი	ფურცელი	
მუშა პროექტი	A.01.3	7	

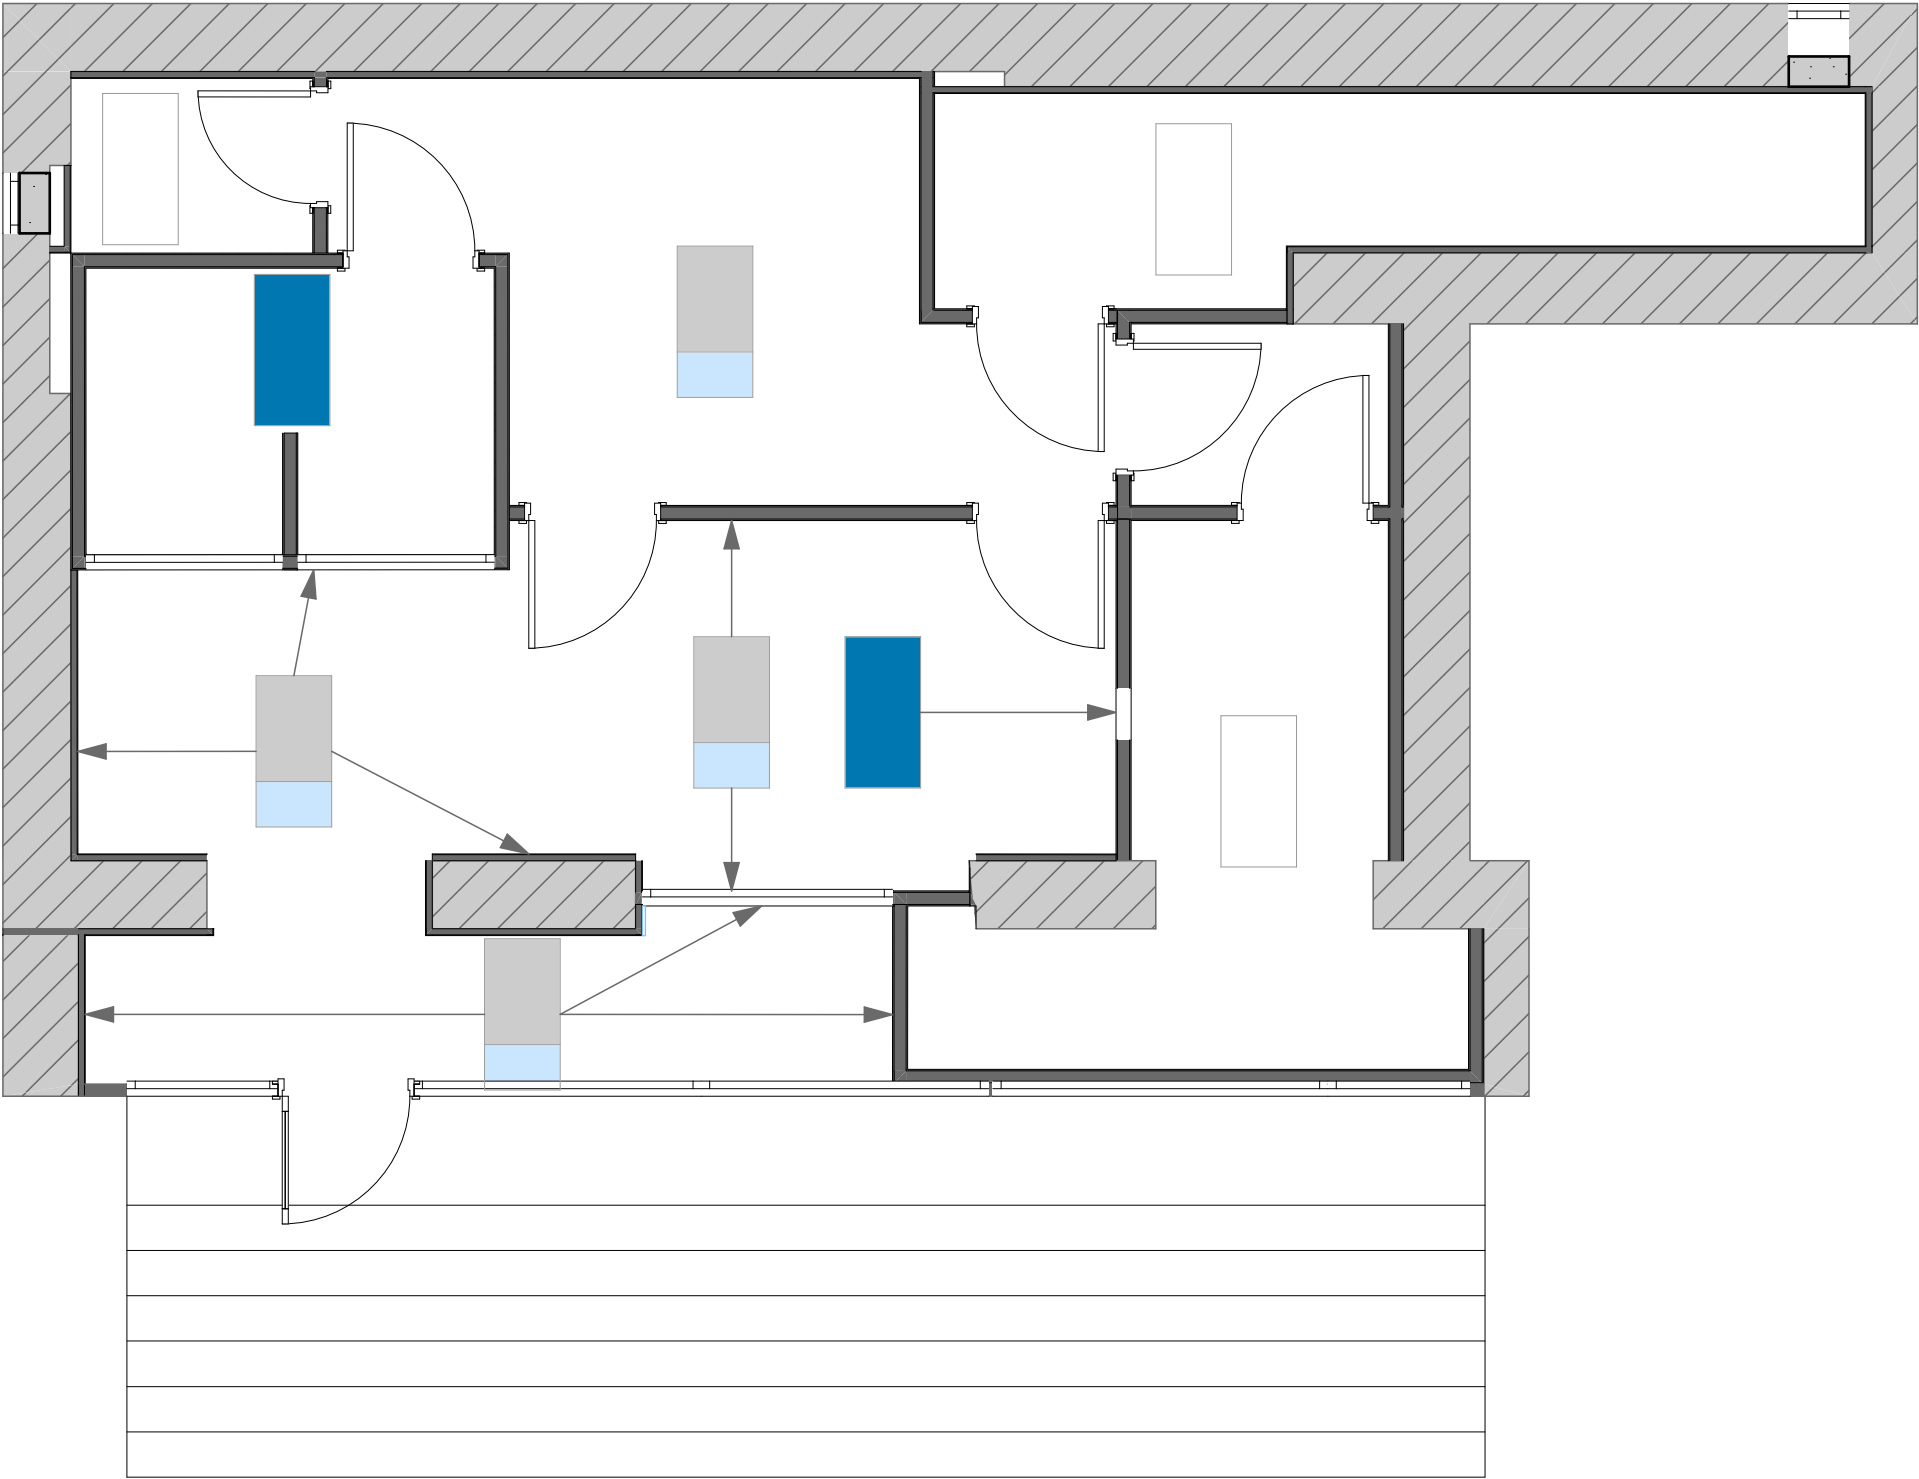

240

Ral 9010

150

NCS S 2502 B


90

NCS N 2010 R 90B

240


Ral 5009

ფორმატი		
A3		
პირობითი აღნიშვნები		LEGEND
შენიშვნები		NOTES
ექსპლიკაცია		EXPILICATION
დამკვეთი		საქართველოს ბანკი ს.კ. 204378869
პროექტი		"ექსპრეს ლომბარდი"
მისამართი		ქ. თბილისი, ჭავჭავაძის 5 ს/კ 66.45.17.195
თანამდებობა	სახელი, გვარი	ხელმოწერა
არქიტექტორი	მ. ლიპარტიანი	
შეამოწმა		
კონსტრუქტორი		
<div><div><div></div><div>აქსპრეს ლომბარდი</div></div></div>		
არქიტექტურული ნაწილი		
მასშ.		თარიღი
ნახაზი		
კედლების ლეგენა		
სტადია	ინდექსი	ფურცელი
მუშა პროექტი	A.01.3	8

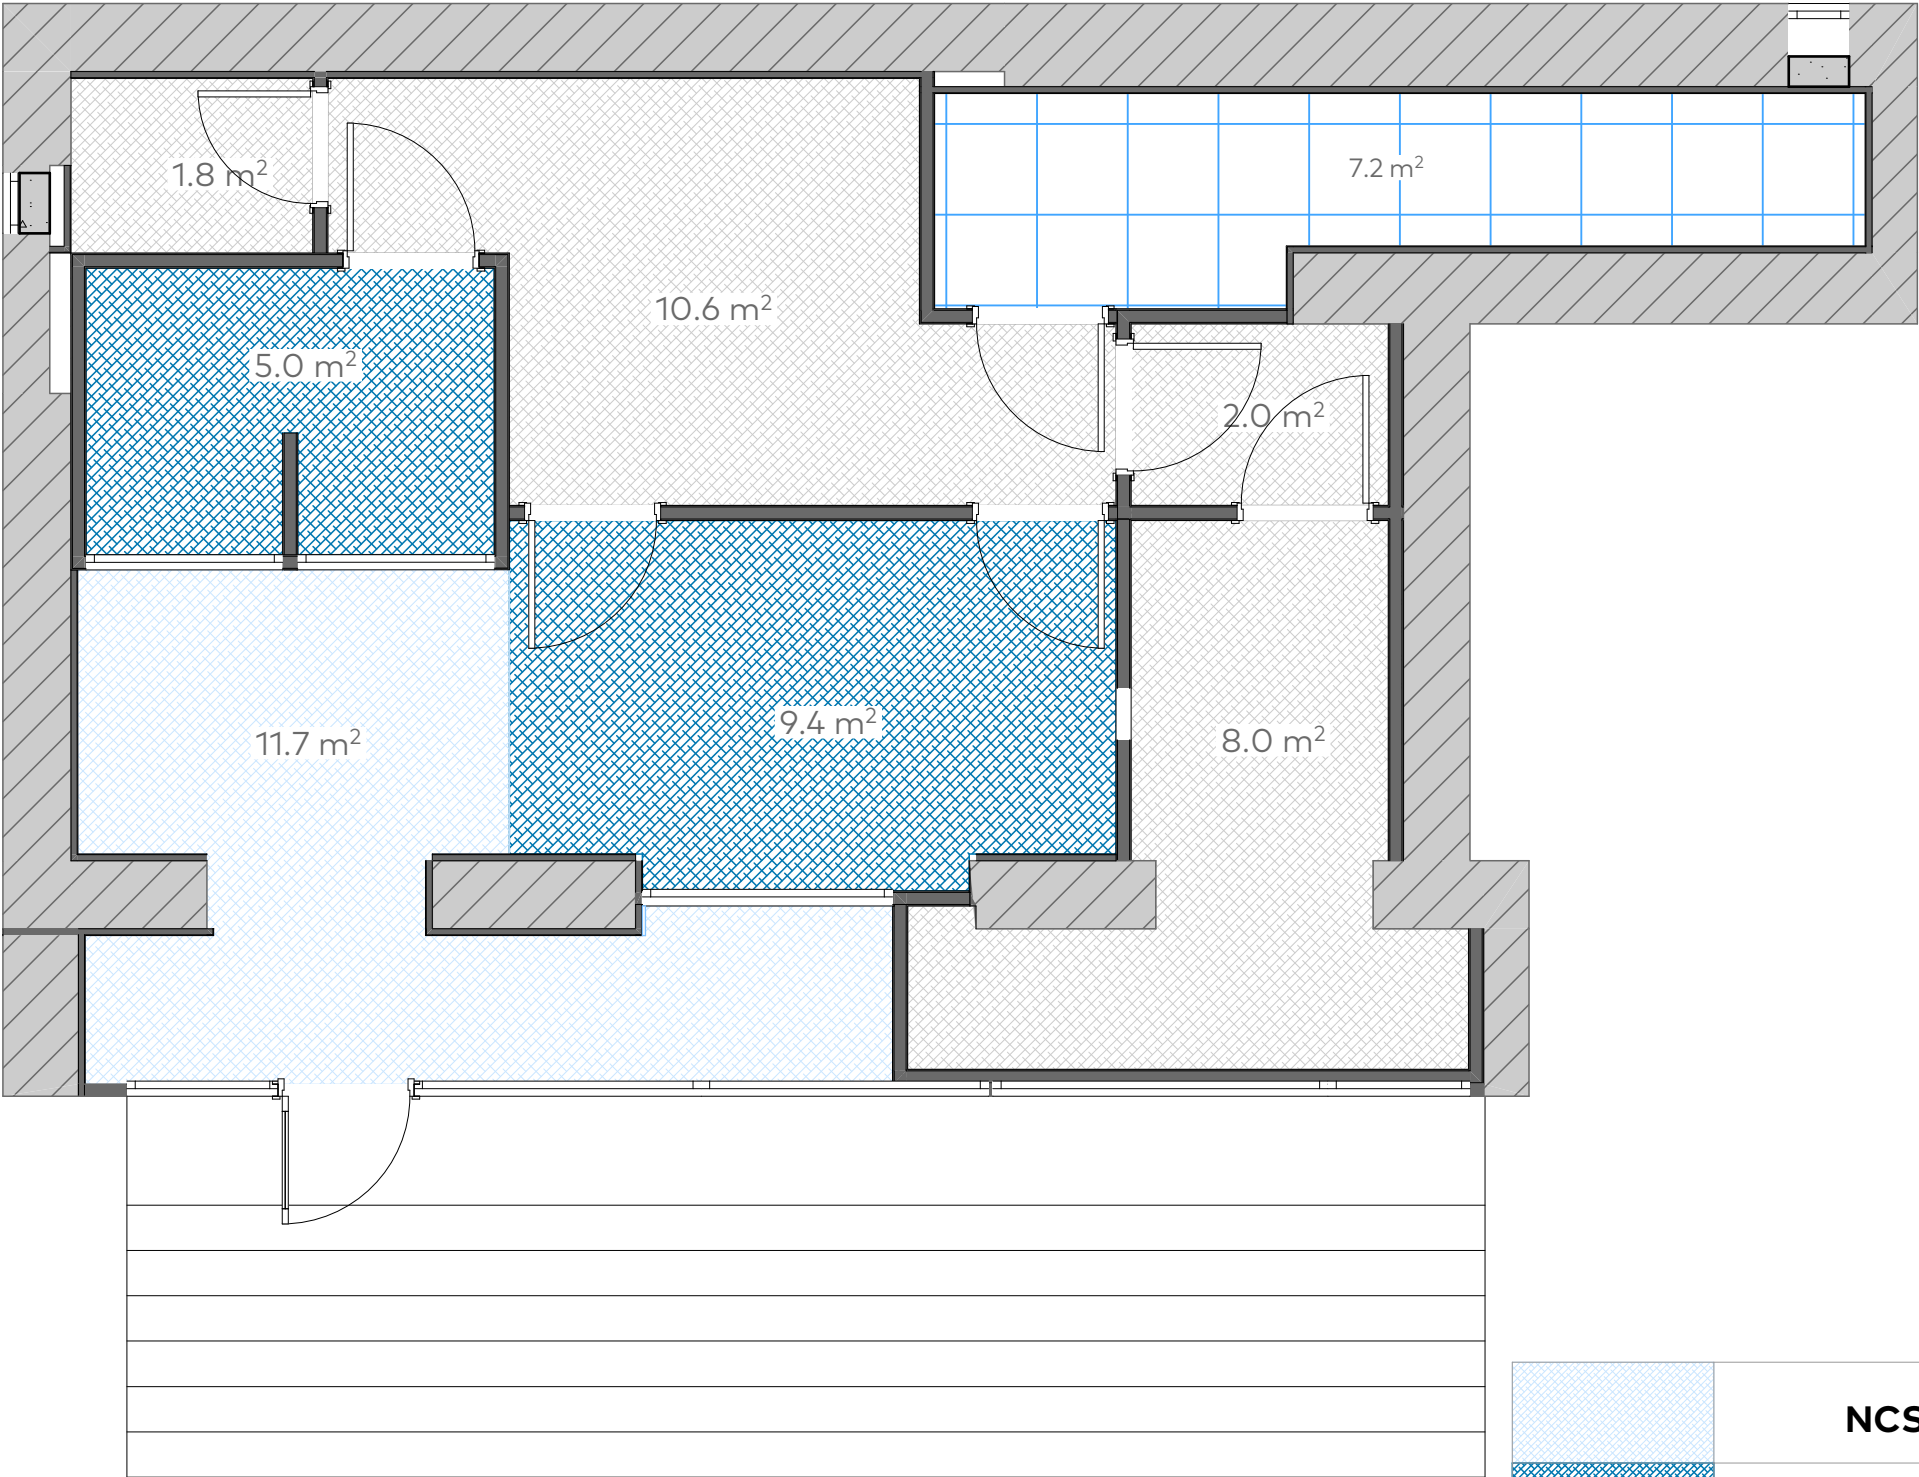


	NCS N 2010 R 90B	11.7 მ²
	RAL 5009	14.4 მ²
	RAL 9010	22.4 მ²
	ამსტრონგის ქერი	7.2 მ²

ფორმატი		
A3		
პირობითი აღნიშვნები		
LEGEND		
შენიშვნები		
NOTES		
გეგმის აღწერა		
EXPLICATION		
დამკვეთი		
საქართველოს ბანკი ს.კ. 204378869		
პროექტი		
"ექსპრეს ლომბარდი"		
მისამართი		
ქ. თბილისი, ჭავჭავაძის 5 ს/კ 66.45.17.195		
თანამდებობა	სახელი, გვარი	ხელმოწერა
არქიტექტორი	მ. ლიპარტიანი	
შეამოწმა		
კონსტრუქტორი		
არქიტექტურული ნაწილი		
მასშ.		თარიღი
ნახაზი		
ჭერების შეღებვა		
სტადია	ინდექსი	ფურცელი
მუშა პროექტი	A.01.3	9

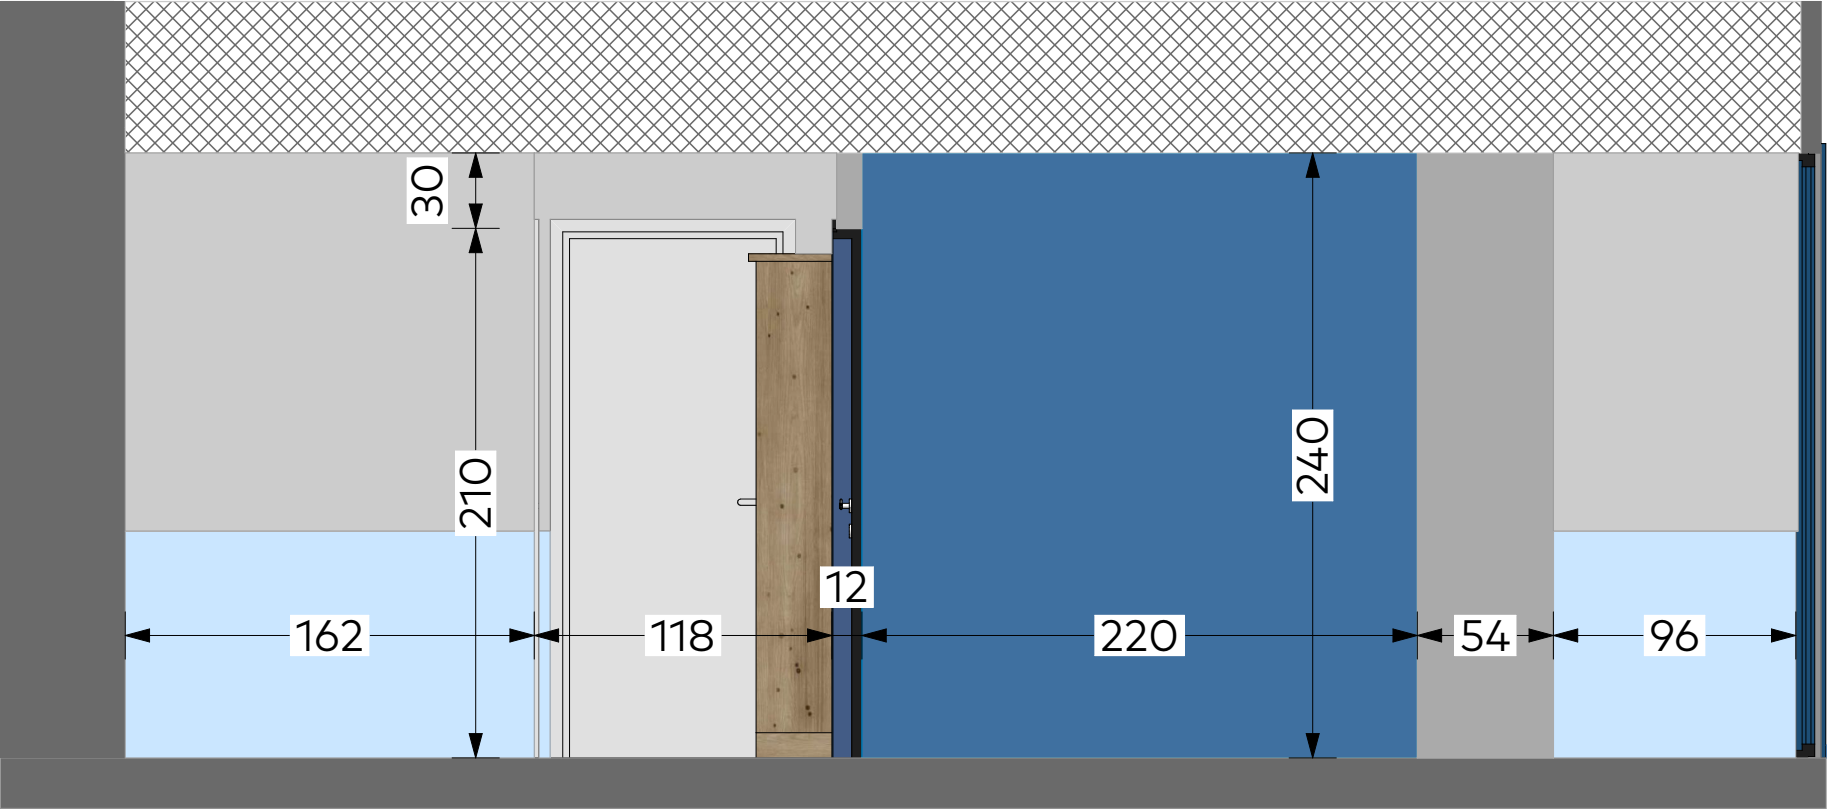

ჭრილი 1

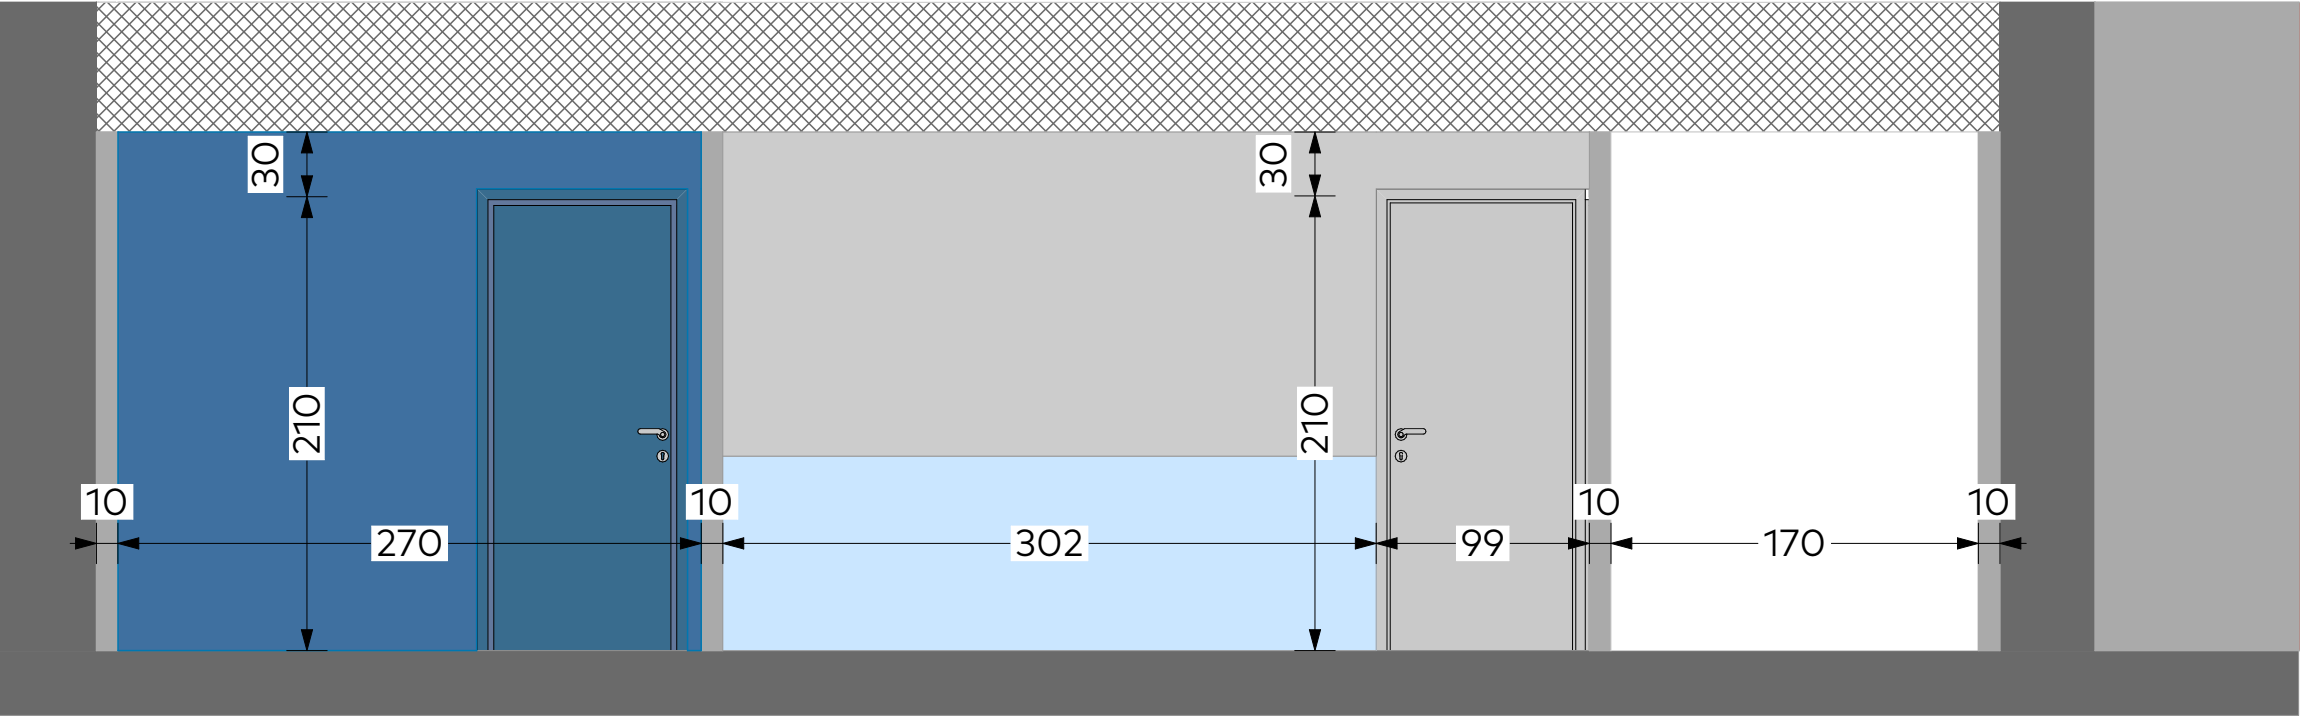


ჭრილი 2


ფორმატი			
A3			
პირობითი აღნიშვნები		LEGEND	
შენიშვნები		NOTES	
ექსპლიკაცია		EXPLICATION	
დამკვეთი		საქართველოს ბანკი ს.კ. 204378869	
პროექტი		"ექსპრეს ლომბარდი"	
მისამართი		ქ. თბილისი, ჭავჭავაძის 5 ს/კ 66.45.17.195	
თანამდებობა	სახელი, გვარი	ხელმოწერა	
არქიტექტორი	მ. ლიპარტიანი		
შეამოწმა			
კონსტრუქტორი			

**ქვეყნის
ლომბარდი**

არქიტექტურული ნაწილი		
მასშ.		თარიღი
ნახაზი		
ჭრილები		
სტადია	ინდექსი	ფურცელი
მუშა პროექტი	A.01.3	10


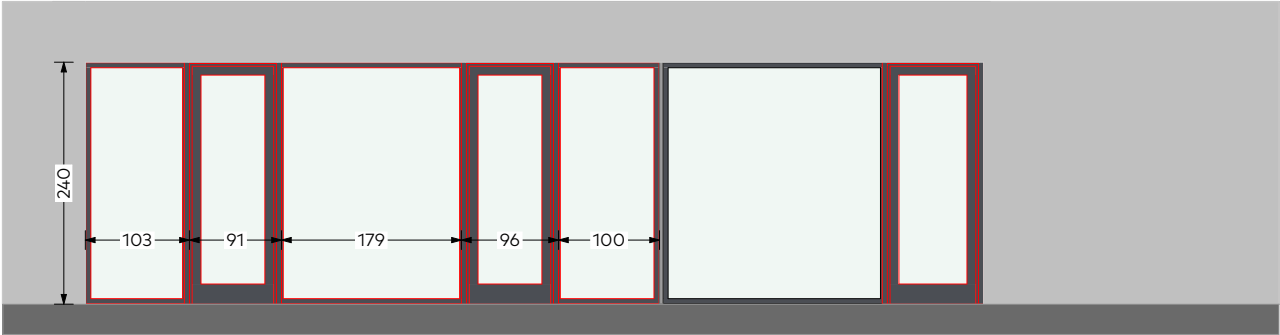


სადემონტაჟო ვიტრაჟი

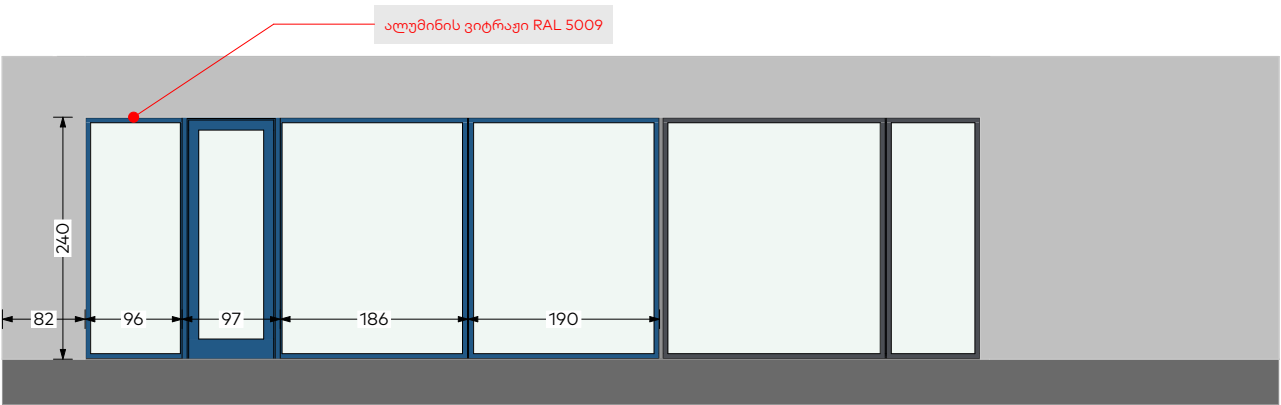

სამონტაჟო ვიტრაჟი

ფორმატი			
A3			
პირობითი აღნიშვნები		LEGEND	
შენიშვნები		NOTES	
ექსპლიკაცია		EXPILICATION	
დამკვეთი		საქართველოს ბანკი ს.კ. 204378869	
პროექტი		"ექსპრეს ლომბარდი"	
მისამართი		ქ. თბილისი, ჭავჭავაძის 5 ს/კ 66.45.17.195	
თანამდებობა	სახელი, გვარი	ხელმოწერა	
არქიტექტორი	მ. ლიპარტიანი		
შეამოწმა			
კონსტრუქტორი			
<div><div></div><div>ჯანსუხი ლომბარდი</div></div>			
არქიტექტურული ნაწილი			
მასშ.		თარიღი	
ნახაზი			
ფასადი და ვიტრაჟები			
სტადია	ინდექსი	ფურცელი	
მუშა პროექტი	A.01.3	11	

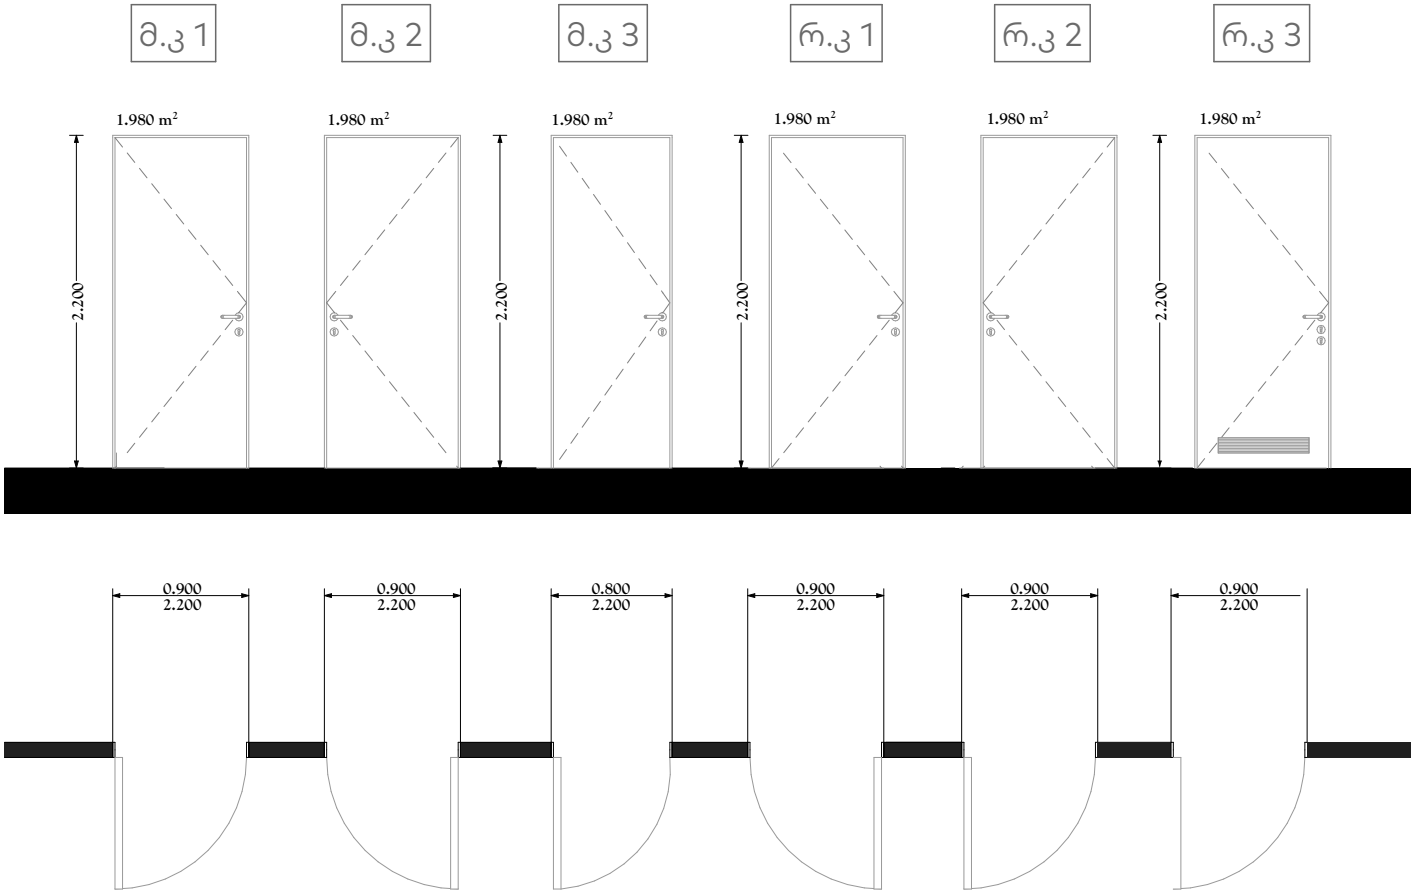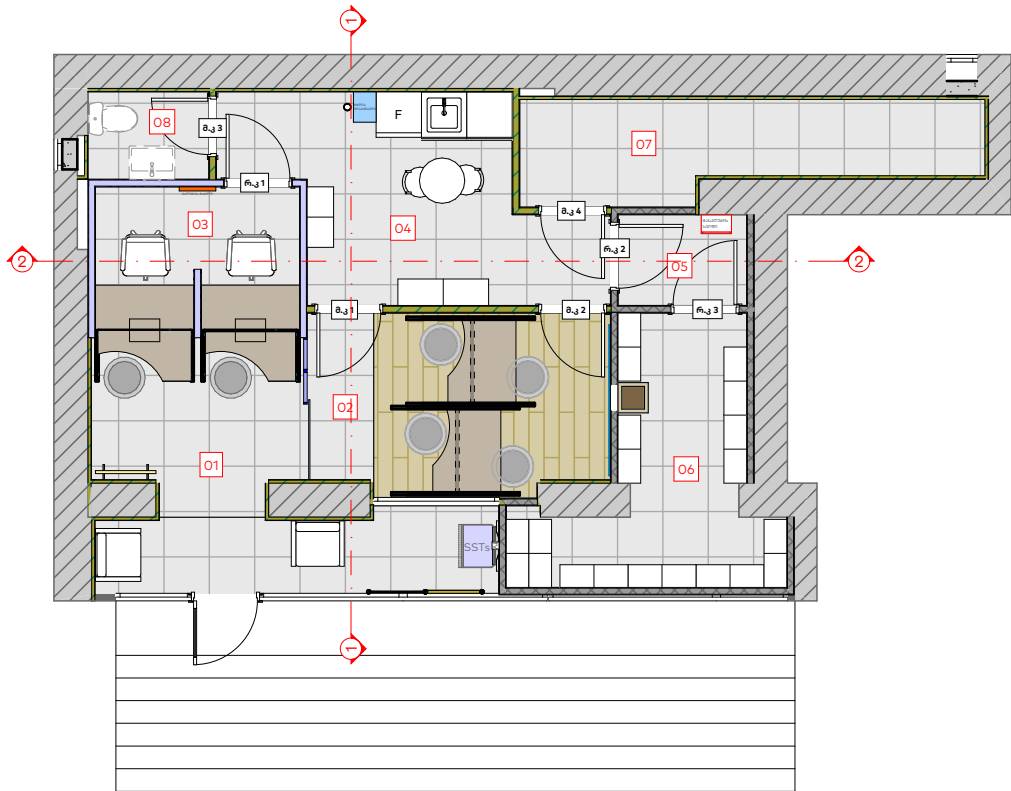

კარის ინდექსი	სიგანე	სიმაღლე	მასლა	ადგილმდებარეობა	დამატებითი მახასიათებელი
მ.კ 1	0.9 მ	2.1 მ	MDF	თელერები	ხის ფაქტურის შპონით
მ.კ 2	0.9 მ	2.1 მ	MDF	თელერები	ხის ფაქტურის შპონით
მ.კ 3	0.8 მ	2.1 მ	MDF	საპირფარეშო	თეთრი PVC
მ.კ 4	0.9 მ	2.1 მ	MDF	ტექნიკური	თეთრი PVC
რ.კ 1	0.9 მ	2 მ	მეტალი 3 მმ	სალარო	თერმულად შეღებილი Ral 5009
რ.კ 2	0.9 მ	2.1 მ	მეტალი 3 მმ	ტამბური	თერმულად შეღებილი Ral 9010
რ.კ 3	0.9 მ	2.1 მ	მეტალი 3 მმ	საცავი	თერმულად შეღებილი Ral 9010 ცხაურით და ორი საკეტი

ფორმატი

A3

პირობითი აღნიშვნები

LEGEND

შენიშვნები

NOTES

ექსპლიკაცია

EXPILICATION

დამკვეთი

საქართველოს ბანკი
ს.კ. 204378869

პროექტი

"ექსპრეს ლომბარდი"

მისამართი

ქ. თბილისი, ჭავჭავაძის 5
ს/კ 66.45.17.195

თანამდებობა

სახელი, გვარი

ხელმოწერა

არქიტექტორი

მ. ლიპარტიანი

შეამოწმა

კონსტრუქტორი

აქსპრეს ლომბარდი

არქიტექტურული ნაწილი

მასშ.

თარიღი

ნახაზი

კარების
სპეციფიკაცია

სტადია

ინდექსი

ფურცელი

მუშა პროექტი

A.01.3


12

მონტაჟი		
N	მასალა	რაოდენობა
იატაკი (მასალა დამკვეთის)		
1	კერამოგრანიტი 120x20	7.5 მ²
2	კერამოგრანიტი 60x60	49 მ²
3	პენოპლასტის პლინტუსი 0.6 x 0.15	70 მ
ჭერი		
4	ამსტრონგის ჭერის მოწყობა	7.2 მ²
5	2 მმ მეტალის ჭერის ტიხრის მოწყობა და ერთმაგი (10 მმ) არმირებული ბ-15 ბეტონით შევსება. ტიხრის სისქე 10 სმ	11.6 მ²
6	2 მმ მეტალის ჭერი	6 მ²
7	ნესტგამძლე თაბაშირმუყაოს ჭერი	50 მ²
კედელი		
8	თაბაშირმუყაოს ნესტგამძლე ტიხარი დათბუნებით	11.5 მ²
9	თაბაშირმუყაოს ნესტგამძლე ტიხარი	
10	თაბაშირმუყაოს ნესტგამძლე კედელი დათბუნებით	63.6 მ²
11	თაბაშირმუყაოს ნესტგამძლე კედელი	
12	2მმ მეტალის ტიხრის მოწყობა და ერთმაგი (10 მმ) არმირებული ბ-15 ბეტონით შევსებით	35.9 მ²
13	2მმ მეტალის ტიხრის მოწყობა	20.4 მ²
14	კერამოგრანიტის მოწყობა (30x60)	6.4 მ²
15	ბლოკის მოწყობა	0.5 მ²
სანტექნიკა		
16	უნიტაზი	1
17	ხელსაბანი	1
18	სარკე	1

დემონტაჟი			
N	მასალა	რაოდენობა	მ²
იატაკი			
1	კერამოგრანიტი		56.9 მ²
2	წებოცემენტი		56.9 მ²
ჭერი			
3	თაბაში-მუყაოს ჭერი		56.9 მ²
კედელი			
4	თაბაშირმუყაოს ტიხარი		
5	ბლოკის ტიხარი		23.7 მ²
კარი			
6	მღფ კარი	3	
7	ალუმინის ვიტრაჟი	3	6.5 მ²
ფანჯარა			
8	უძრავი ვიტრაჟი	6	20.2 მ²



კარ-ფანჯარა			
N	მასალა	რაოდენობა (ცალი)	მ²
ვიტრაჟები			
1	ალუმინის უძრავი ვიტრაჟი(ნაწრთობი მინა)	5	15.5 მ²
2	ალუმინის ვიტრაჟი (მინაპაკეტი)		
კარები			
3	ვიტრაჟი რელსზე(ნაწრთობი მინა)	1	2.7 მ²
4	ალუმინის ვიტრაჟული კარი(ნაწრთობი მინა)	1	2 მ²
5	მღფ კარი (ხის შპონით)	2	
6	მღფ კარი (თეთრი PVC)	2	
7	3 მმ მეტალის (თერმულად შეღებილი)	3	6 მ²

ფორმატი		
A3		
პირობითი აღნიშვნები		LEGEND
შენიშვნები		
ექსპლიკაცია		
დამკვეთი		საქართველოს ბანკი ს.კ. 204378869
პროექტი		"ექსპრეს ლომბარდი"
მისამართი		ქ. თბილისი, ჭავჭავაძის 5 ს/კ 66.45.17.195
თანამდებობა	სახელი, გვარი	ხელმოწერა
არქიტექტორი	მ. ლიპარტიანი	
შეამოწმა		
კონსტრუქტორი		
არქიტექტურული ნაწილი		
მასშ.		თარიღი
ნახაზი		
მოცულობები		
სტადია	ინდექსი	ფურცელი
მუშა პროექტი	A.01.3	13

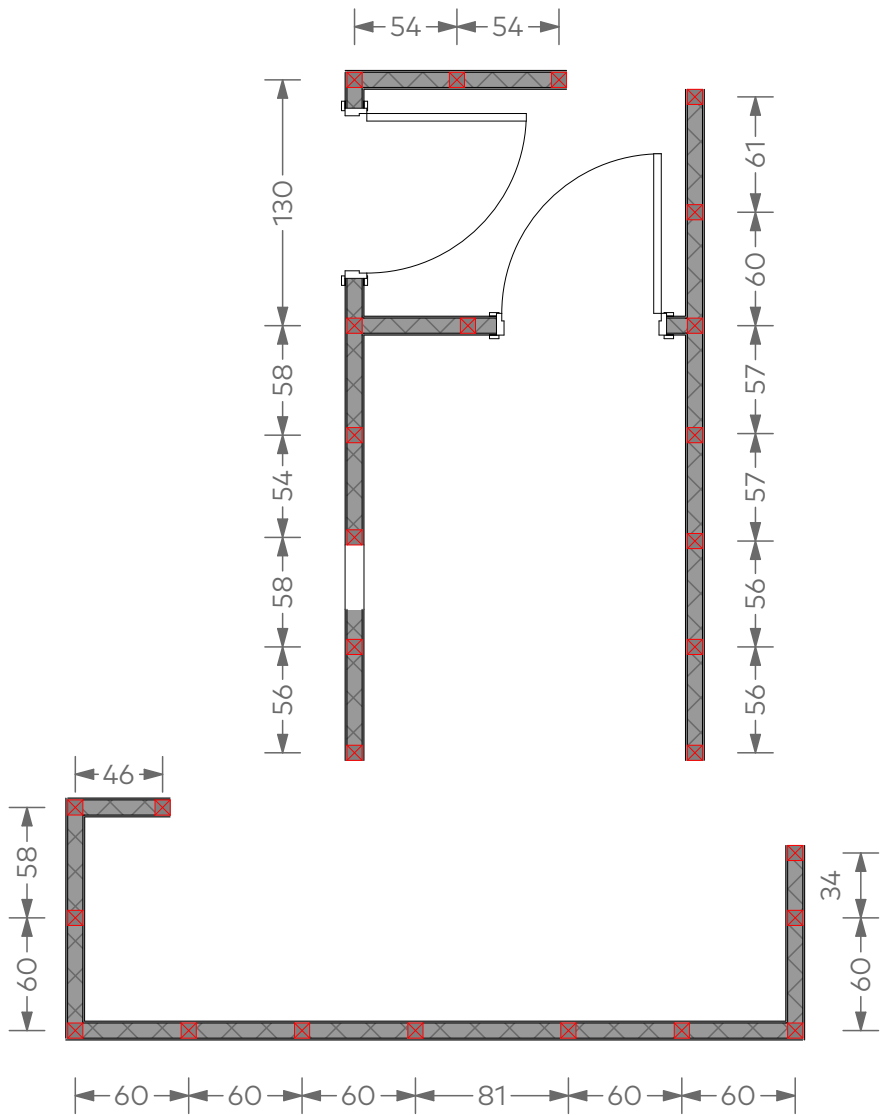

საფეხის გეგმა

საფეხის ღიობი ავეჯით

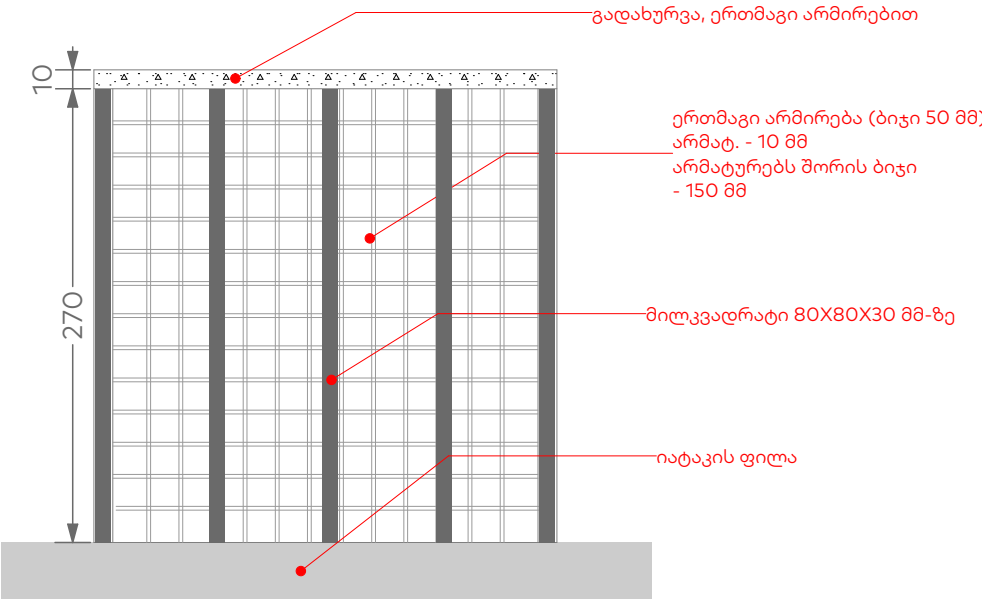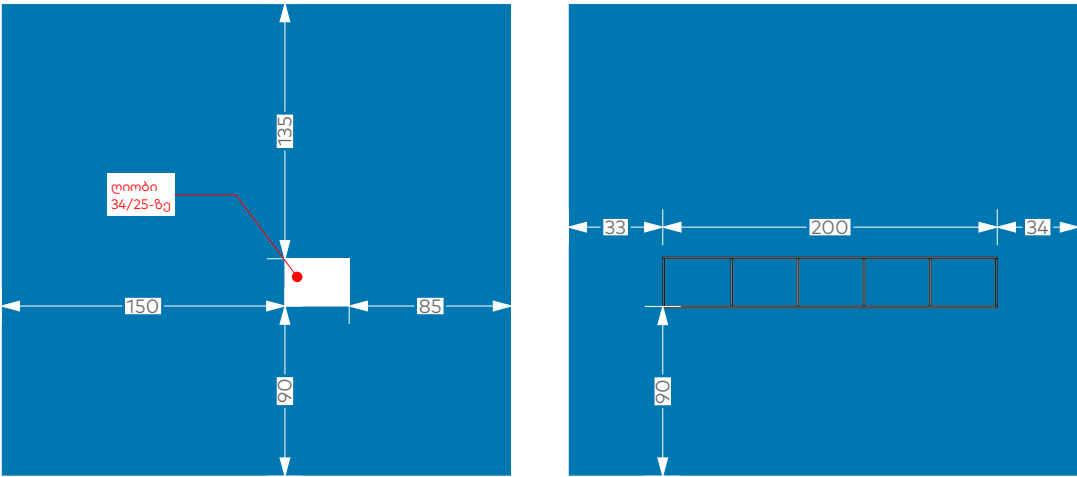


საფეხის ჭრილი


ფორმატი			
A3			
პირობითი აღნიშვნები		LEGEND	
შენიშვნები		NOTES	
ექსპლიკაცია		EXPLICATION	
დამკვეთი		საქართველოს ბანკი ს.კ. 204378869	
პროექტი		"ექსპრეს ლომბარდი"	
მისამართი		ქ. თბილისი, ჭავჭავაძის 5 ს/კ 66.45.17.195	
თანამდებობა	სახელი, გვარი	ხელმოწერა	
არქიტექტორი	მ. ლიპარტიანი		
შეამოწმა			
კონსტრუქტორი			

ნაპარდი
ლომბარდი

არქიტექტურული ნაწილი		
მასშ.		თარიღი
ნახაზი		
დეტალი საცავი		
სტადია	ინდექსი	ფურცელი
მუშა პროექტი	A.01.3	14

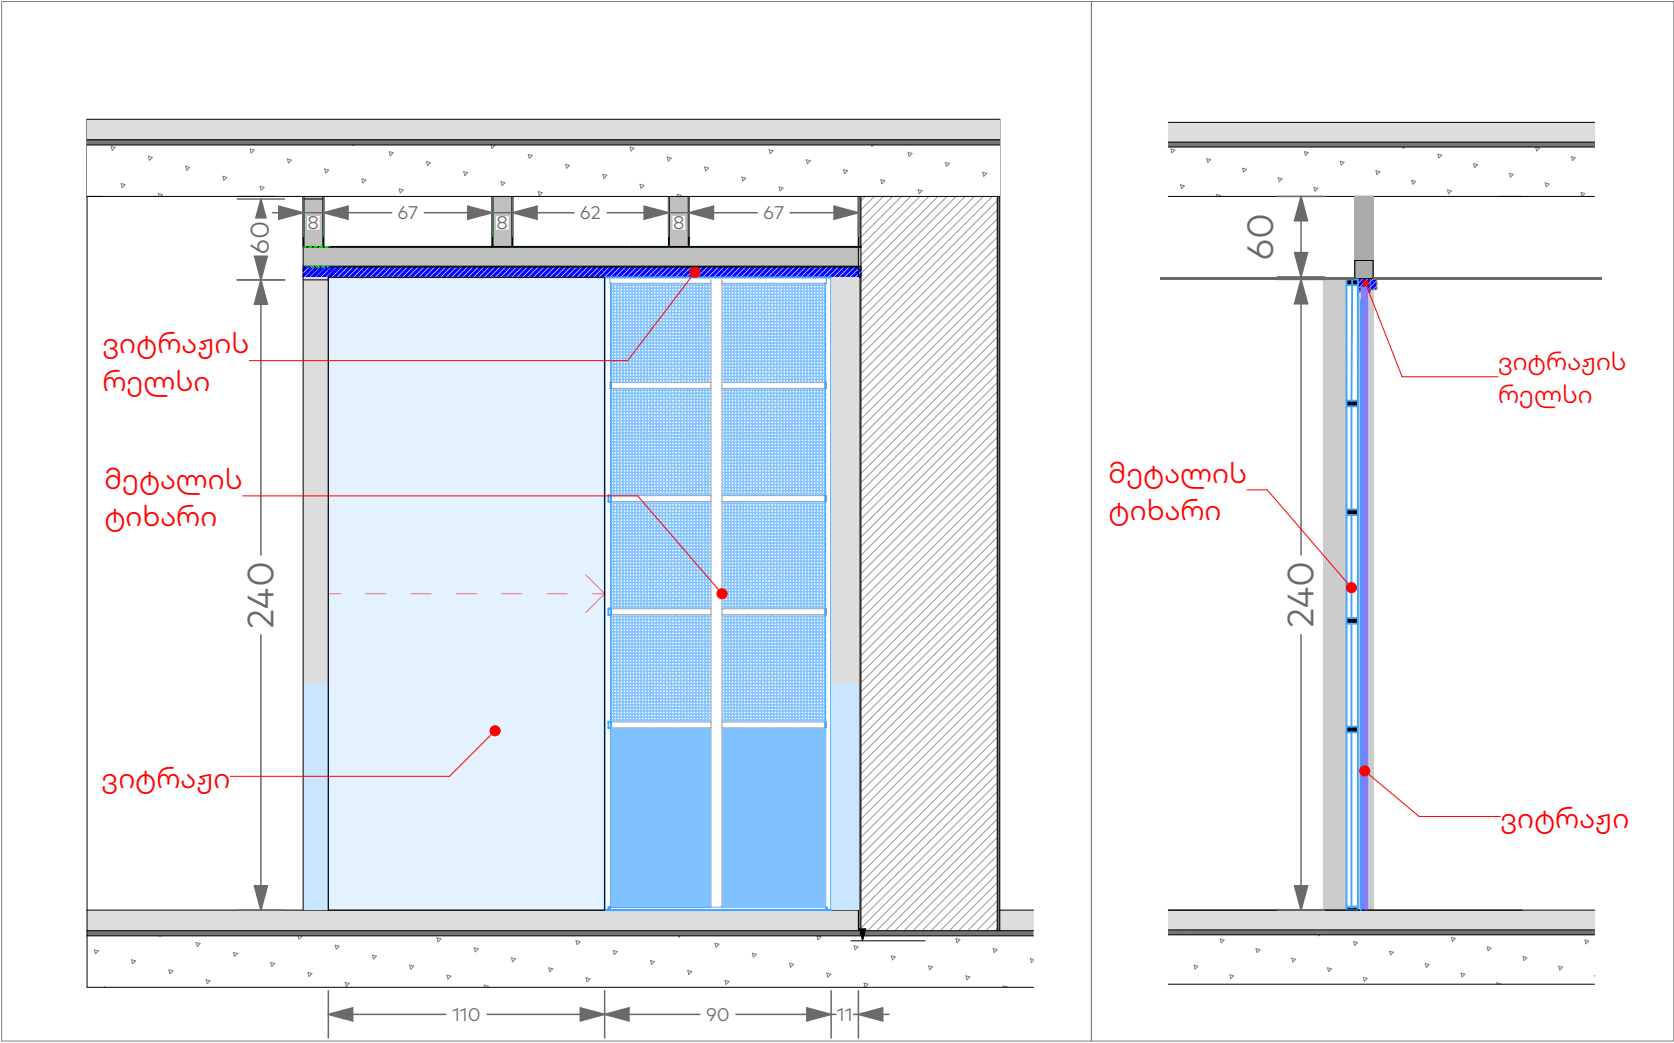

შიდა ვითრავის დეტალი

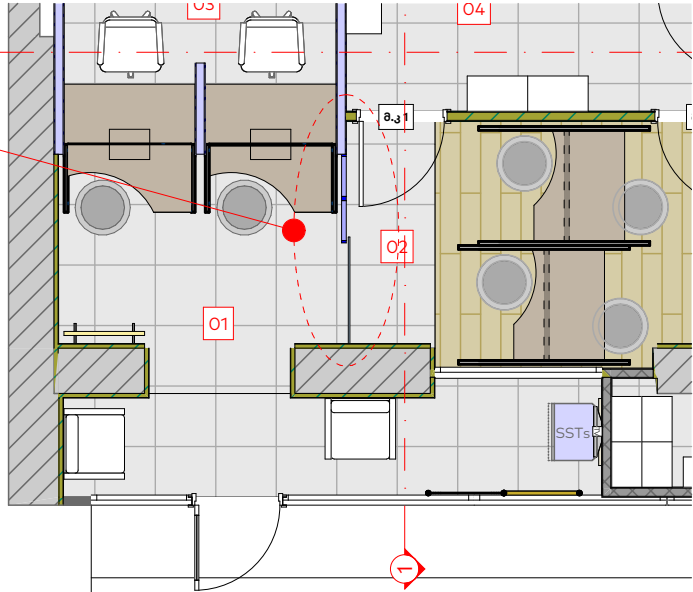

ფორმატი			
A3			
პირობითი აღნიშვნები		LEGEND	
შენიშვნები		NOTES	
ექსპლიკაცია		EXPLICATION	
დამკვეთი		საქართველოს ბანკი ს.კ. 204378869	
პროექტი		"ექსპრეს ლომბარდი"	
მისამართი		ქ. თბილისი, ჭავჭავაძის 5 ს/კ 66.45.17.195	
თანამდებობა	სახელი, გვარი	ხელმოწერა	
არქიტექტორი	მ. ლიპარტიანი		
შეამოწმა			
კონსტრუქტორი			

**ქვეყნის
ლომბარდი**

არქიტექტურული ნაწილი		
მასშ.		თარიღი
ნახაზი		
დეტალი შიდა ვიტრაჟი		
სტადია	ინდექსი	
მუშა პროექტი	A.01.3	ფურცელი
		15



ფორმატი			
A3			
პირობითი აღნიშვნები		LEGEND	
შენიშვნები		NOTES	
ექსპლიკაცია		EXPILICATION	
დამკვეთი		საქართველოს ბანკი ს.კ. 204378869	
პროექტი		"ექსპრეს ლომბარდი"	
მისამართი		ქ. თბილისი, ჭავჭავაძის 5 ს/კ 66.45.17.195	
თანამდებობა	სახელი, გვარი	ხელმოწერა	
არქიტექტორი	მ. ლიპარტიანი		
შეამოწმა			
კონსტრუქტორი			
<div><div></div><div>ნაპარს ლომბარდი</div></div>			
არქიტექტურული ნაწილი			
მასშ.		თარიღი	
ნახაზი			
ფოტოები			
სტადია	ინდექსი	ფურცელი	
მუშა პროექტი	A.01.3	16	