


# ელექტრო გასამართი სადგურის წინასაპროექტო კონცეფცია


ქ. თბილისი, აკაკი ბელიაშვილის ქ. # 66, ს.კ./ 01.13.02.010.053

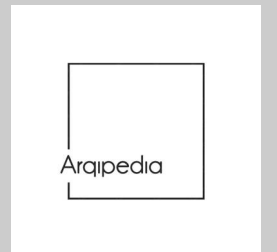

შ.პ.ს. "არქიპედია" / ქ.თბილისი, 2025წ.





# სიტუაციური გეგმა

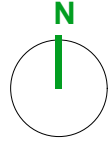





# გეგმა - გენგეგმა

მ1:200 (A3)

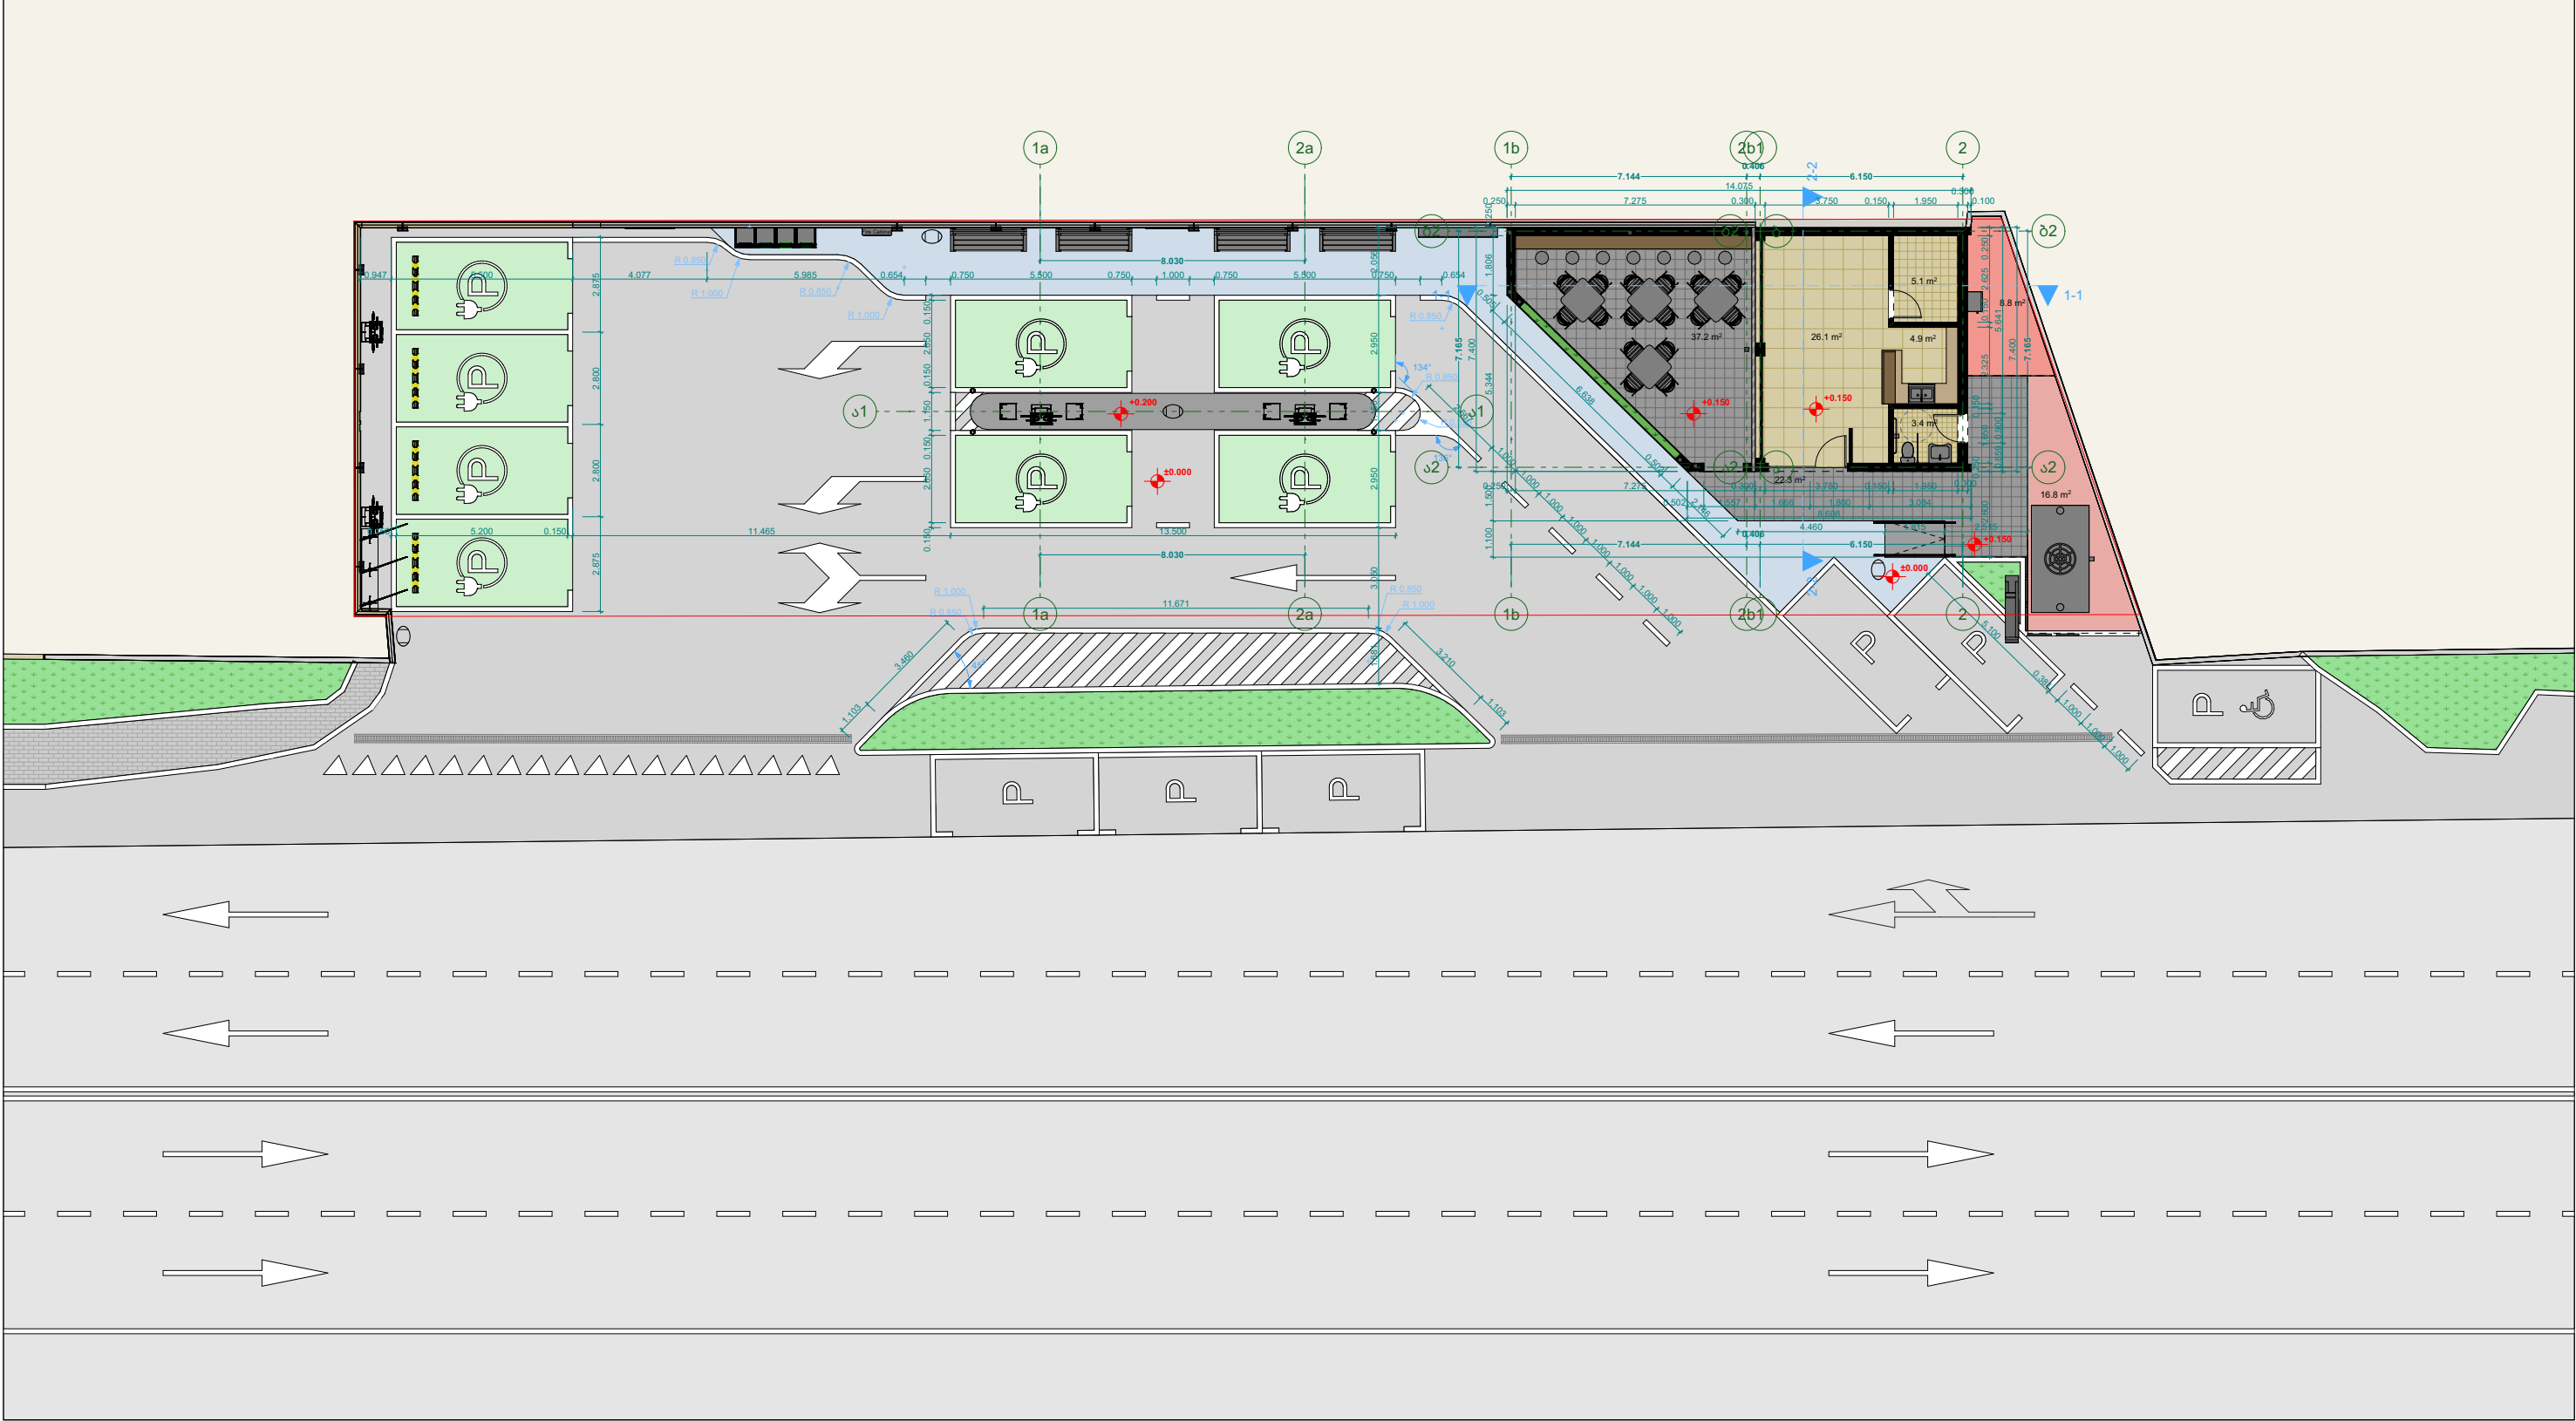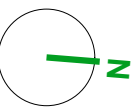



01:100 (A3)

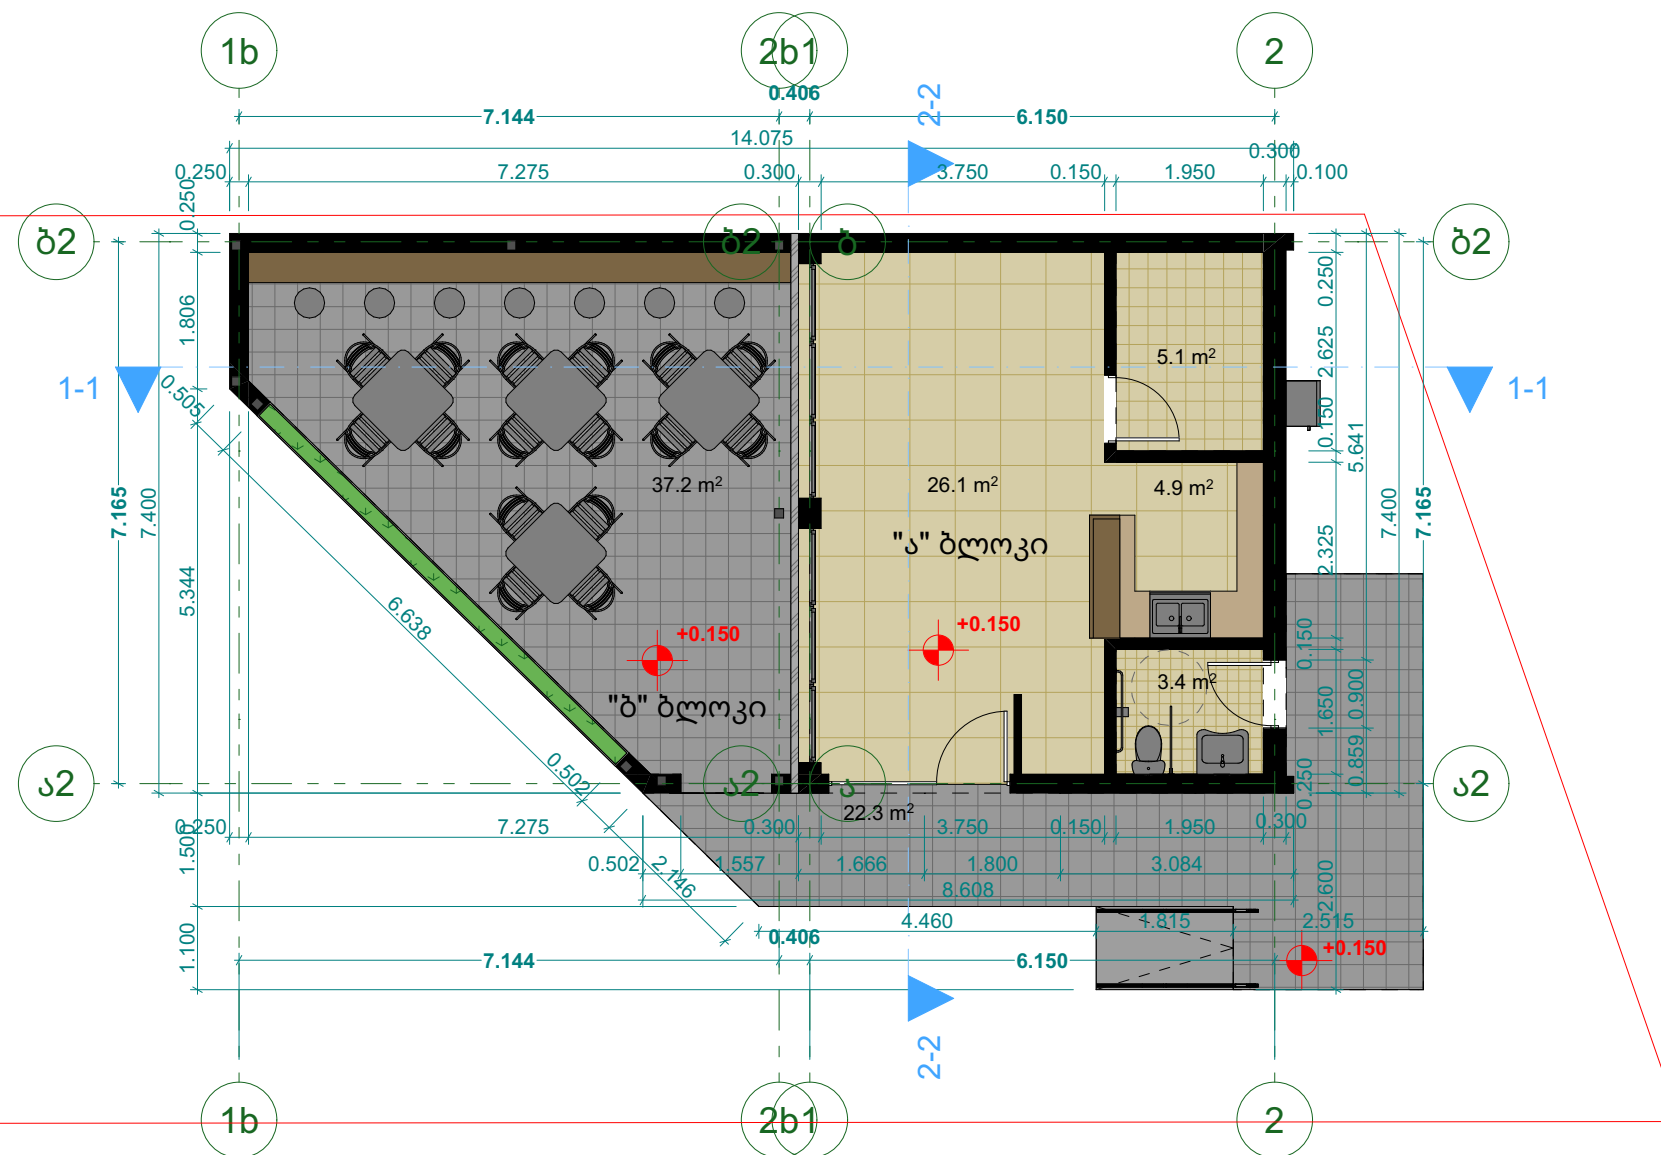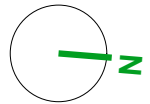



# სახურავის გეგმა



მ1:100 (A3)

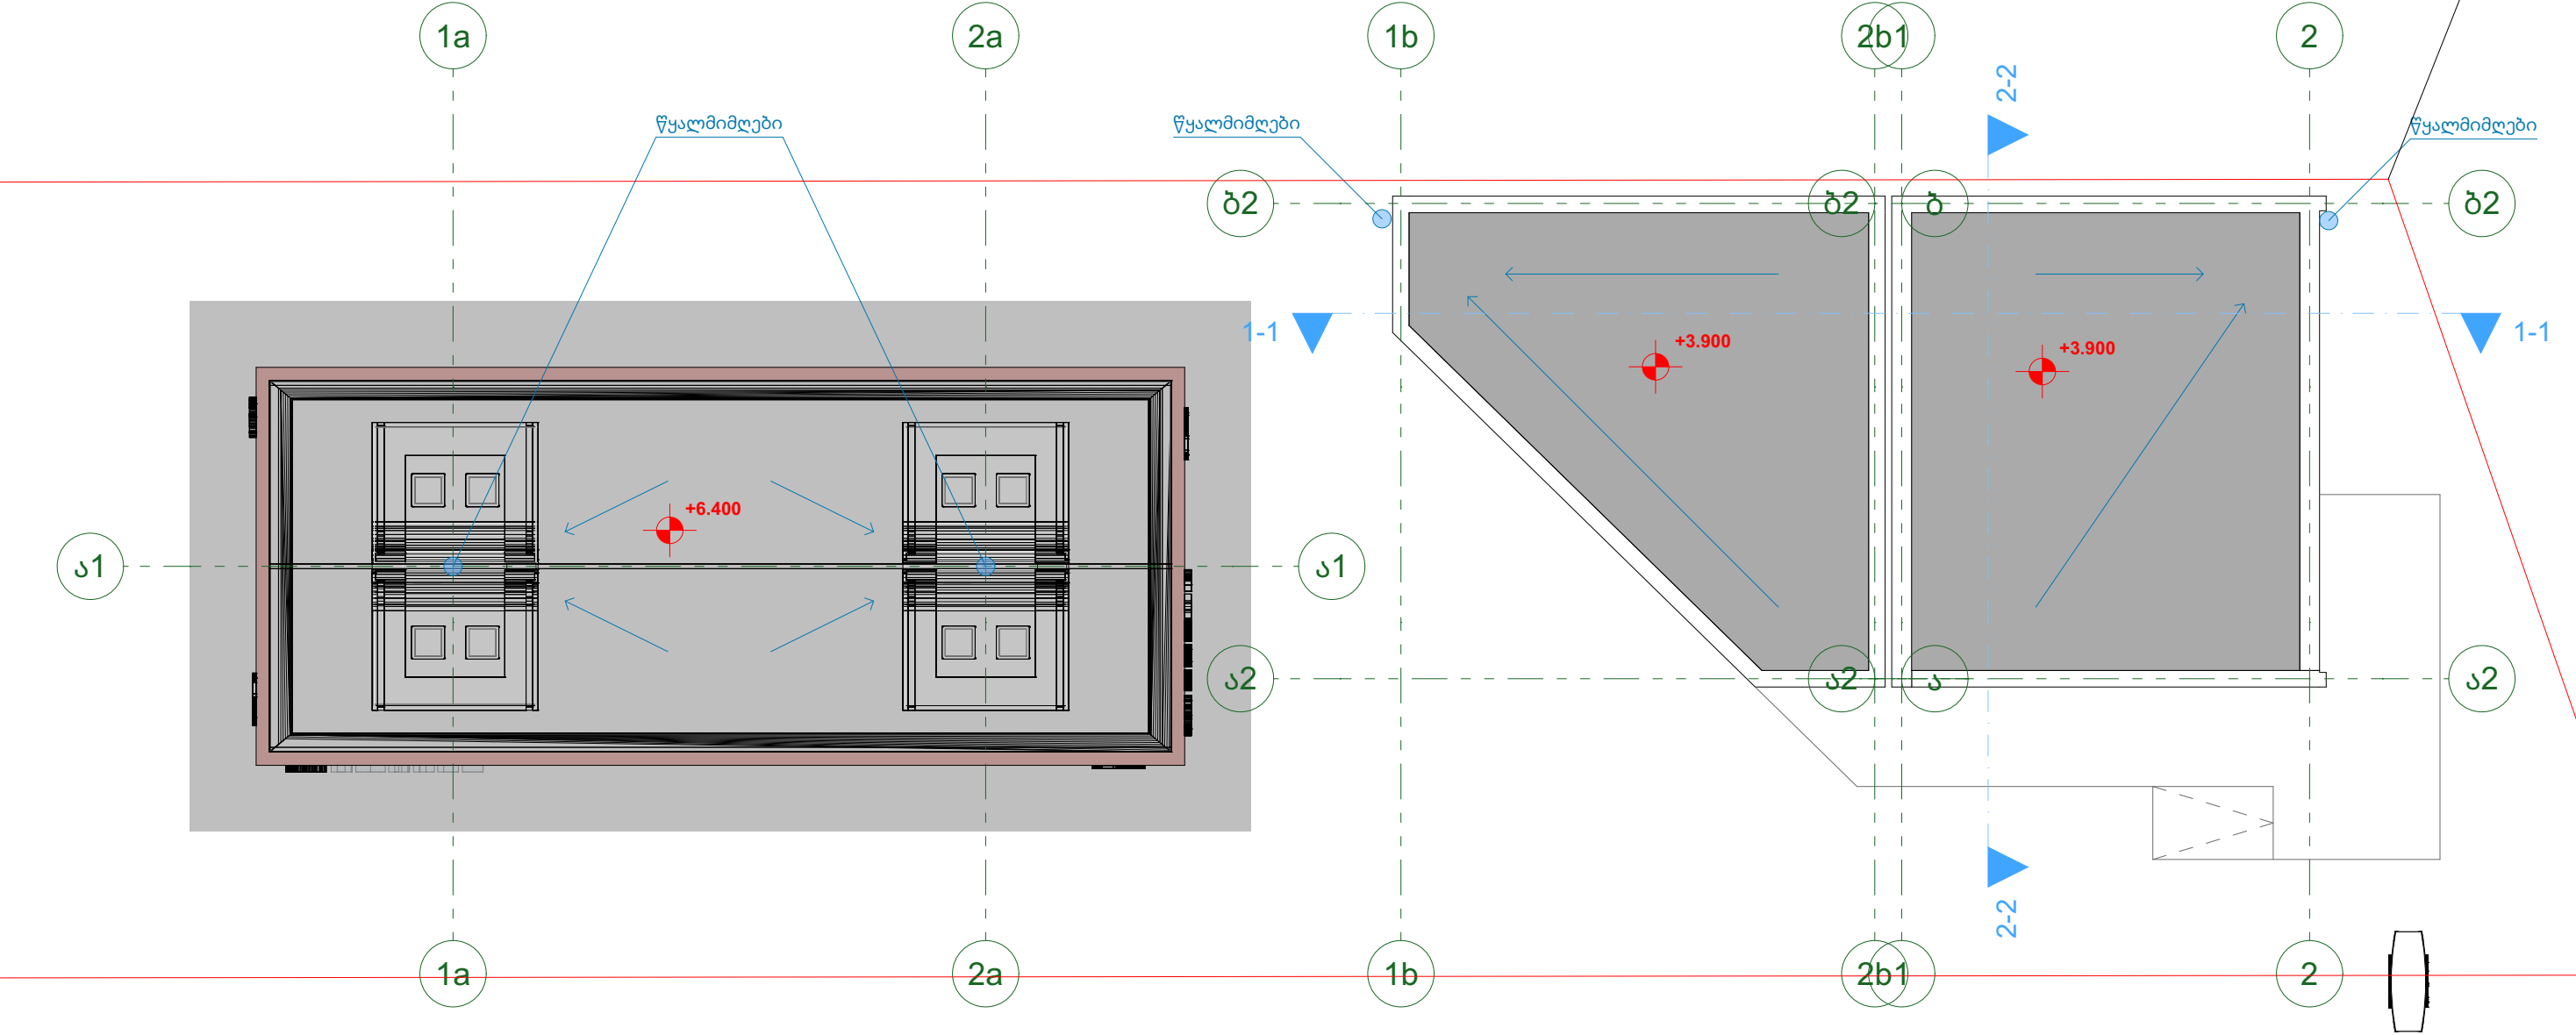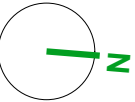



სახურავის (მზის პანელების განთავსების) გეგმა


შ1:100 (A3)

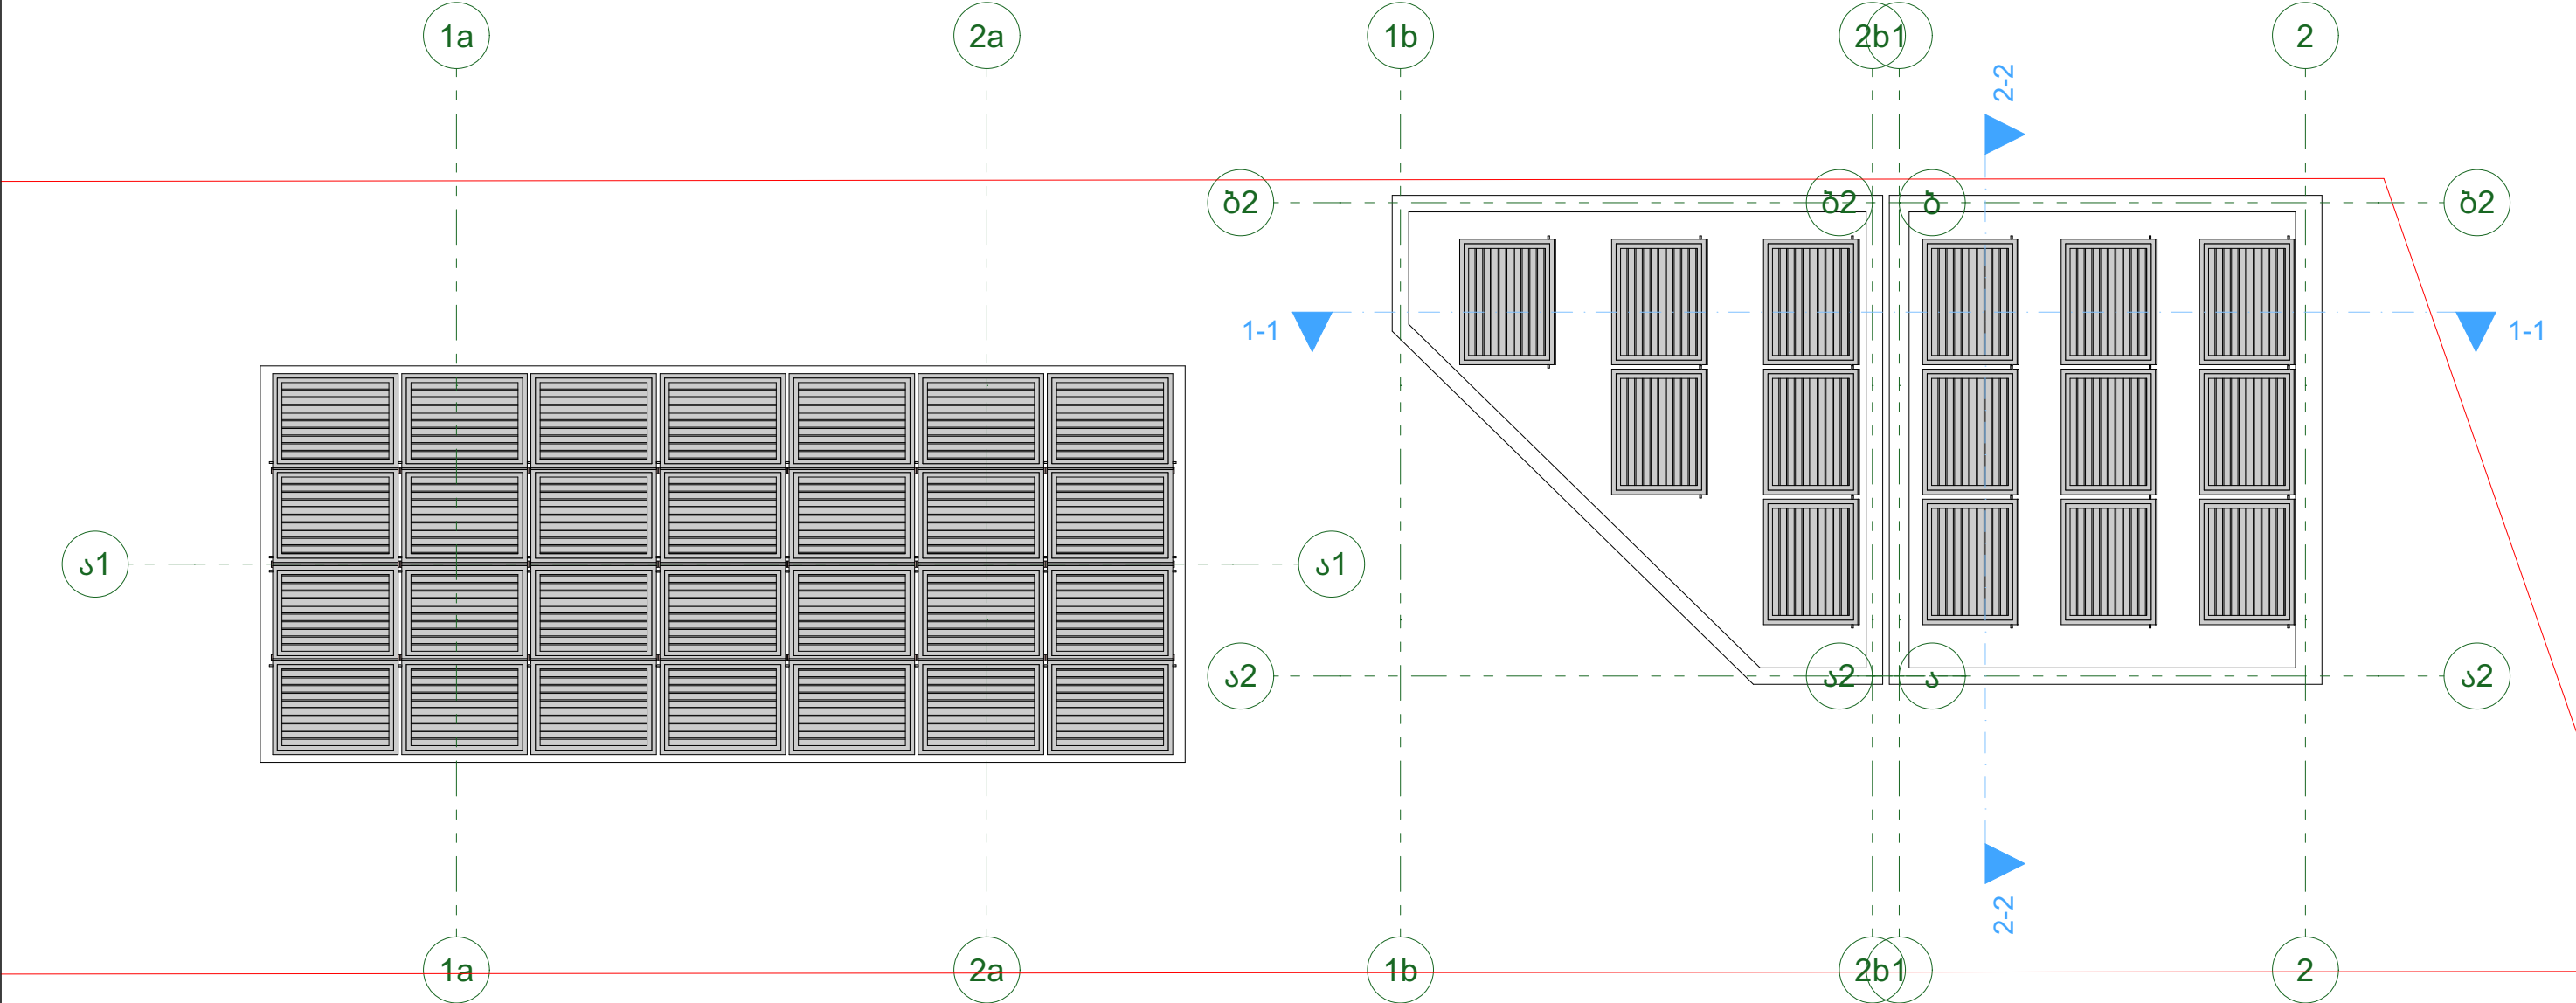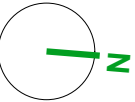



ფასადი "1b-2"


81:50 (A3)

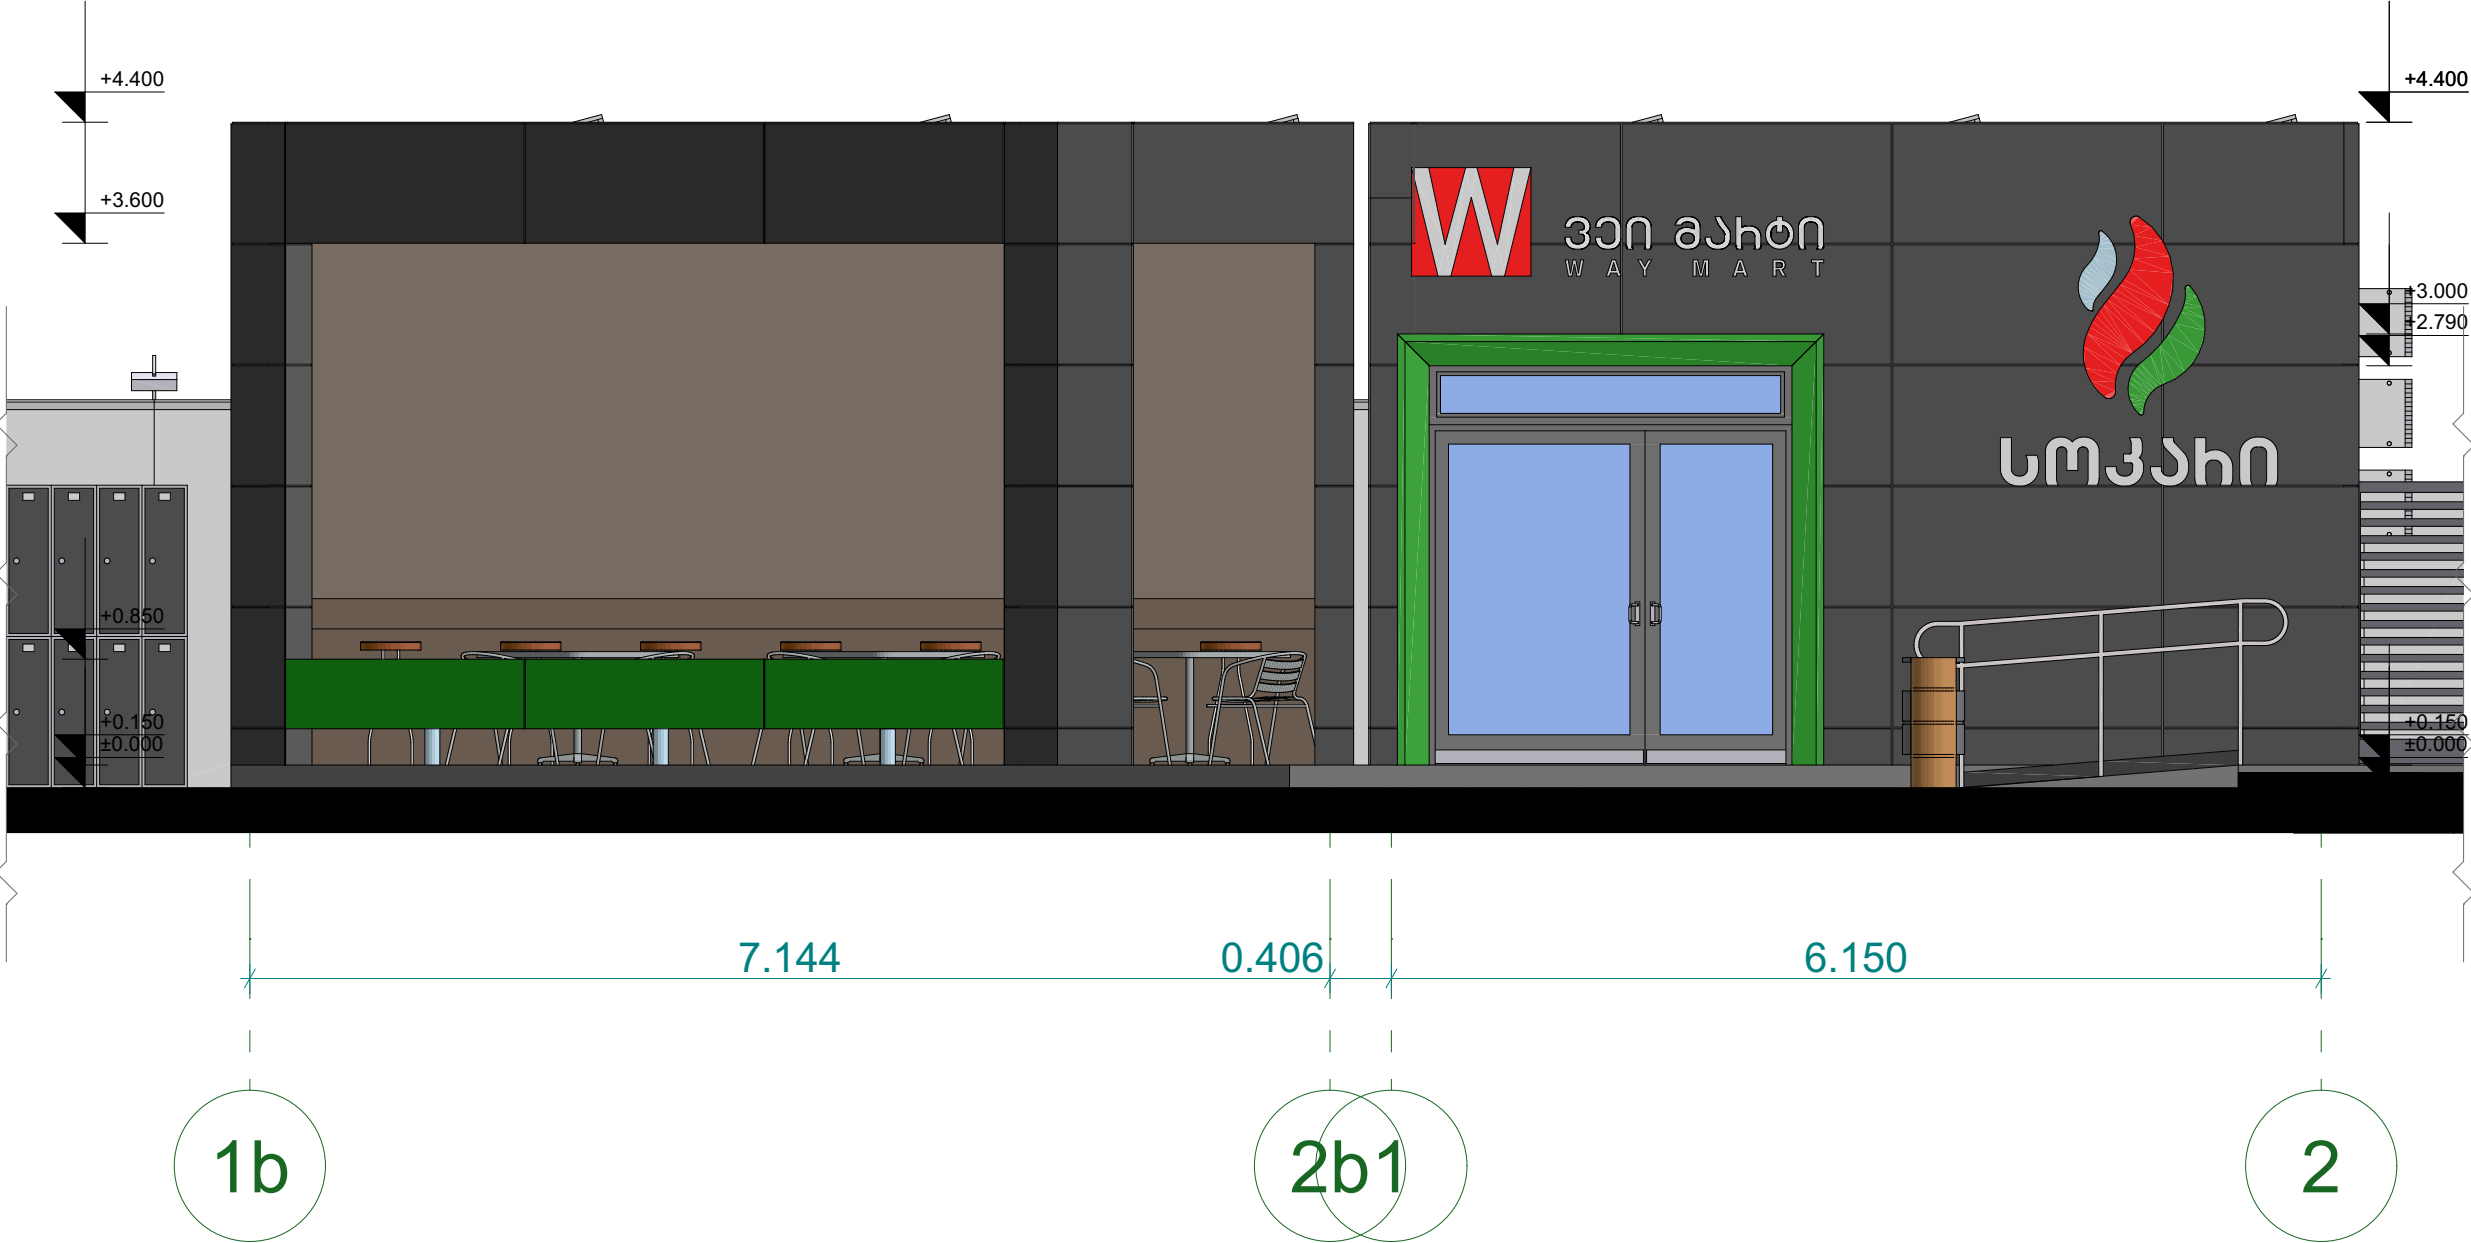



ფასადი "ა2-ბ2"


81:50 (A3)

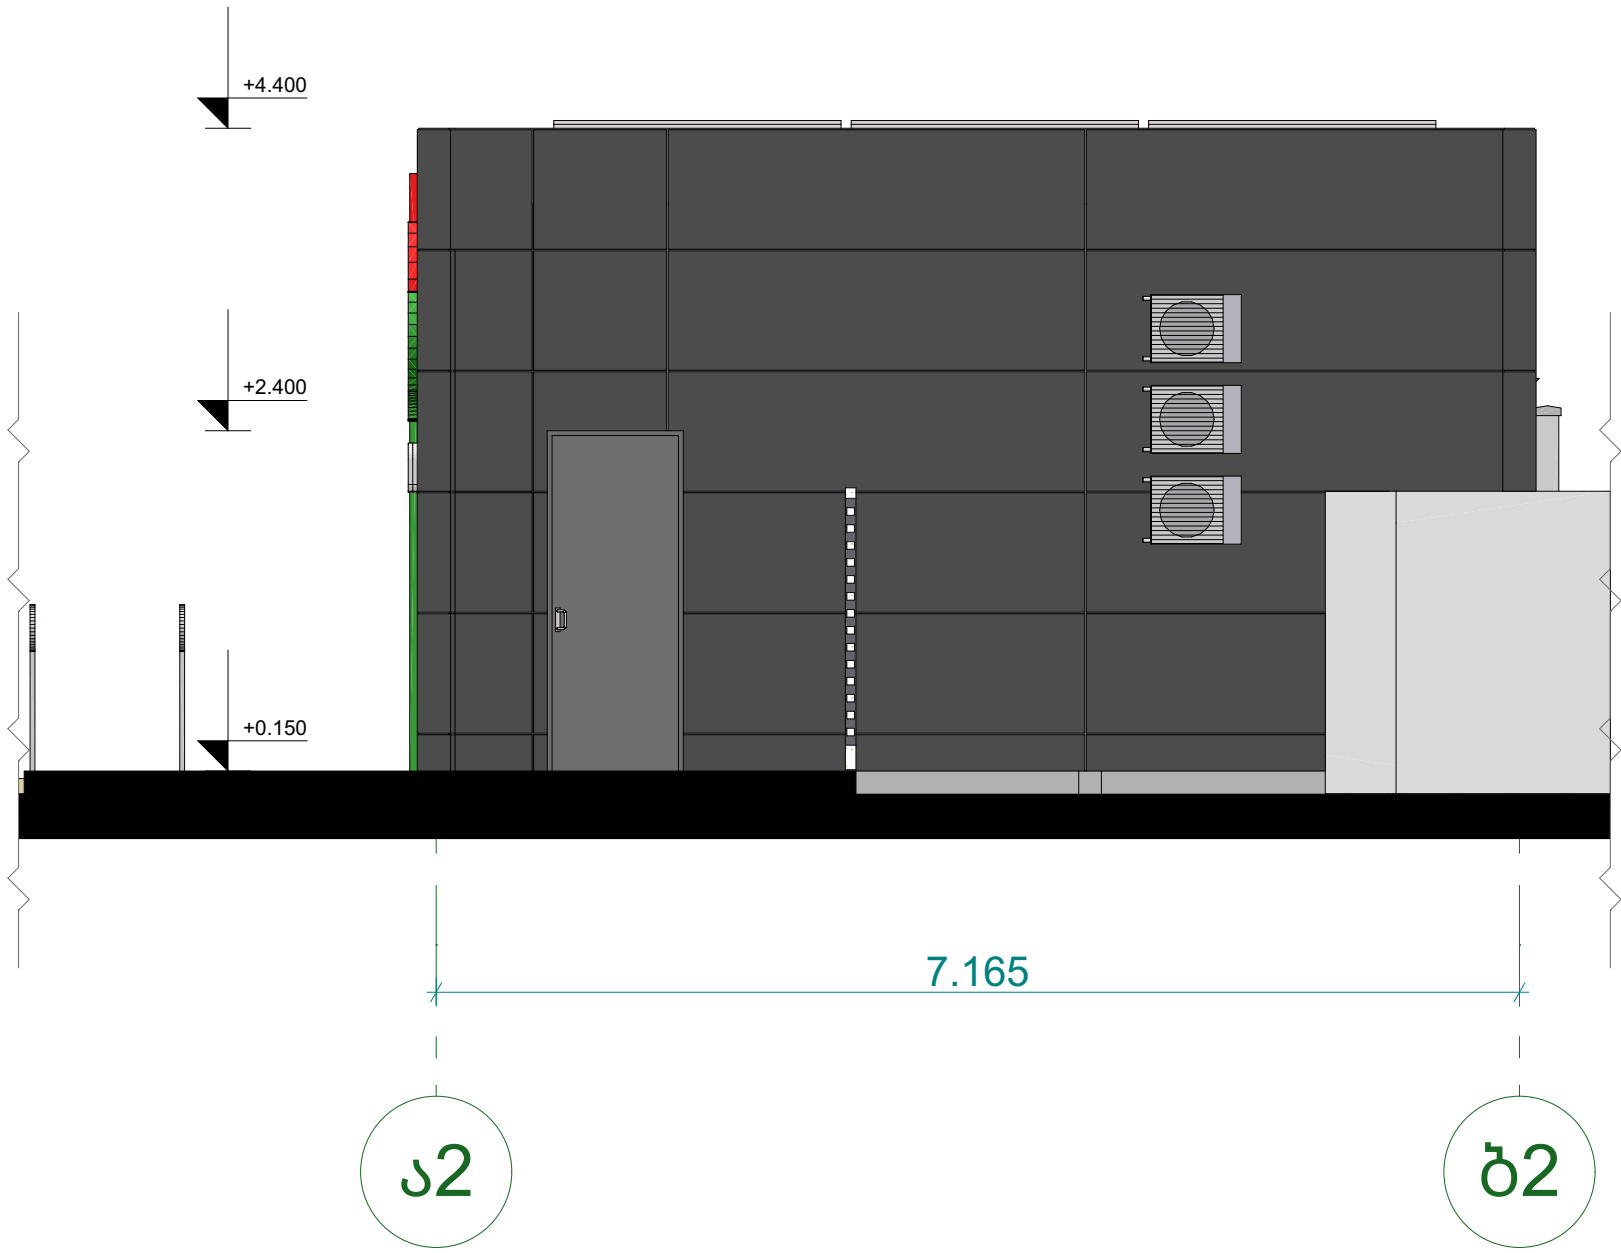




ფასადი "2-1b"

81:50 (A3)

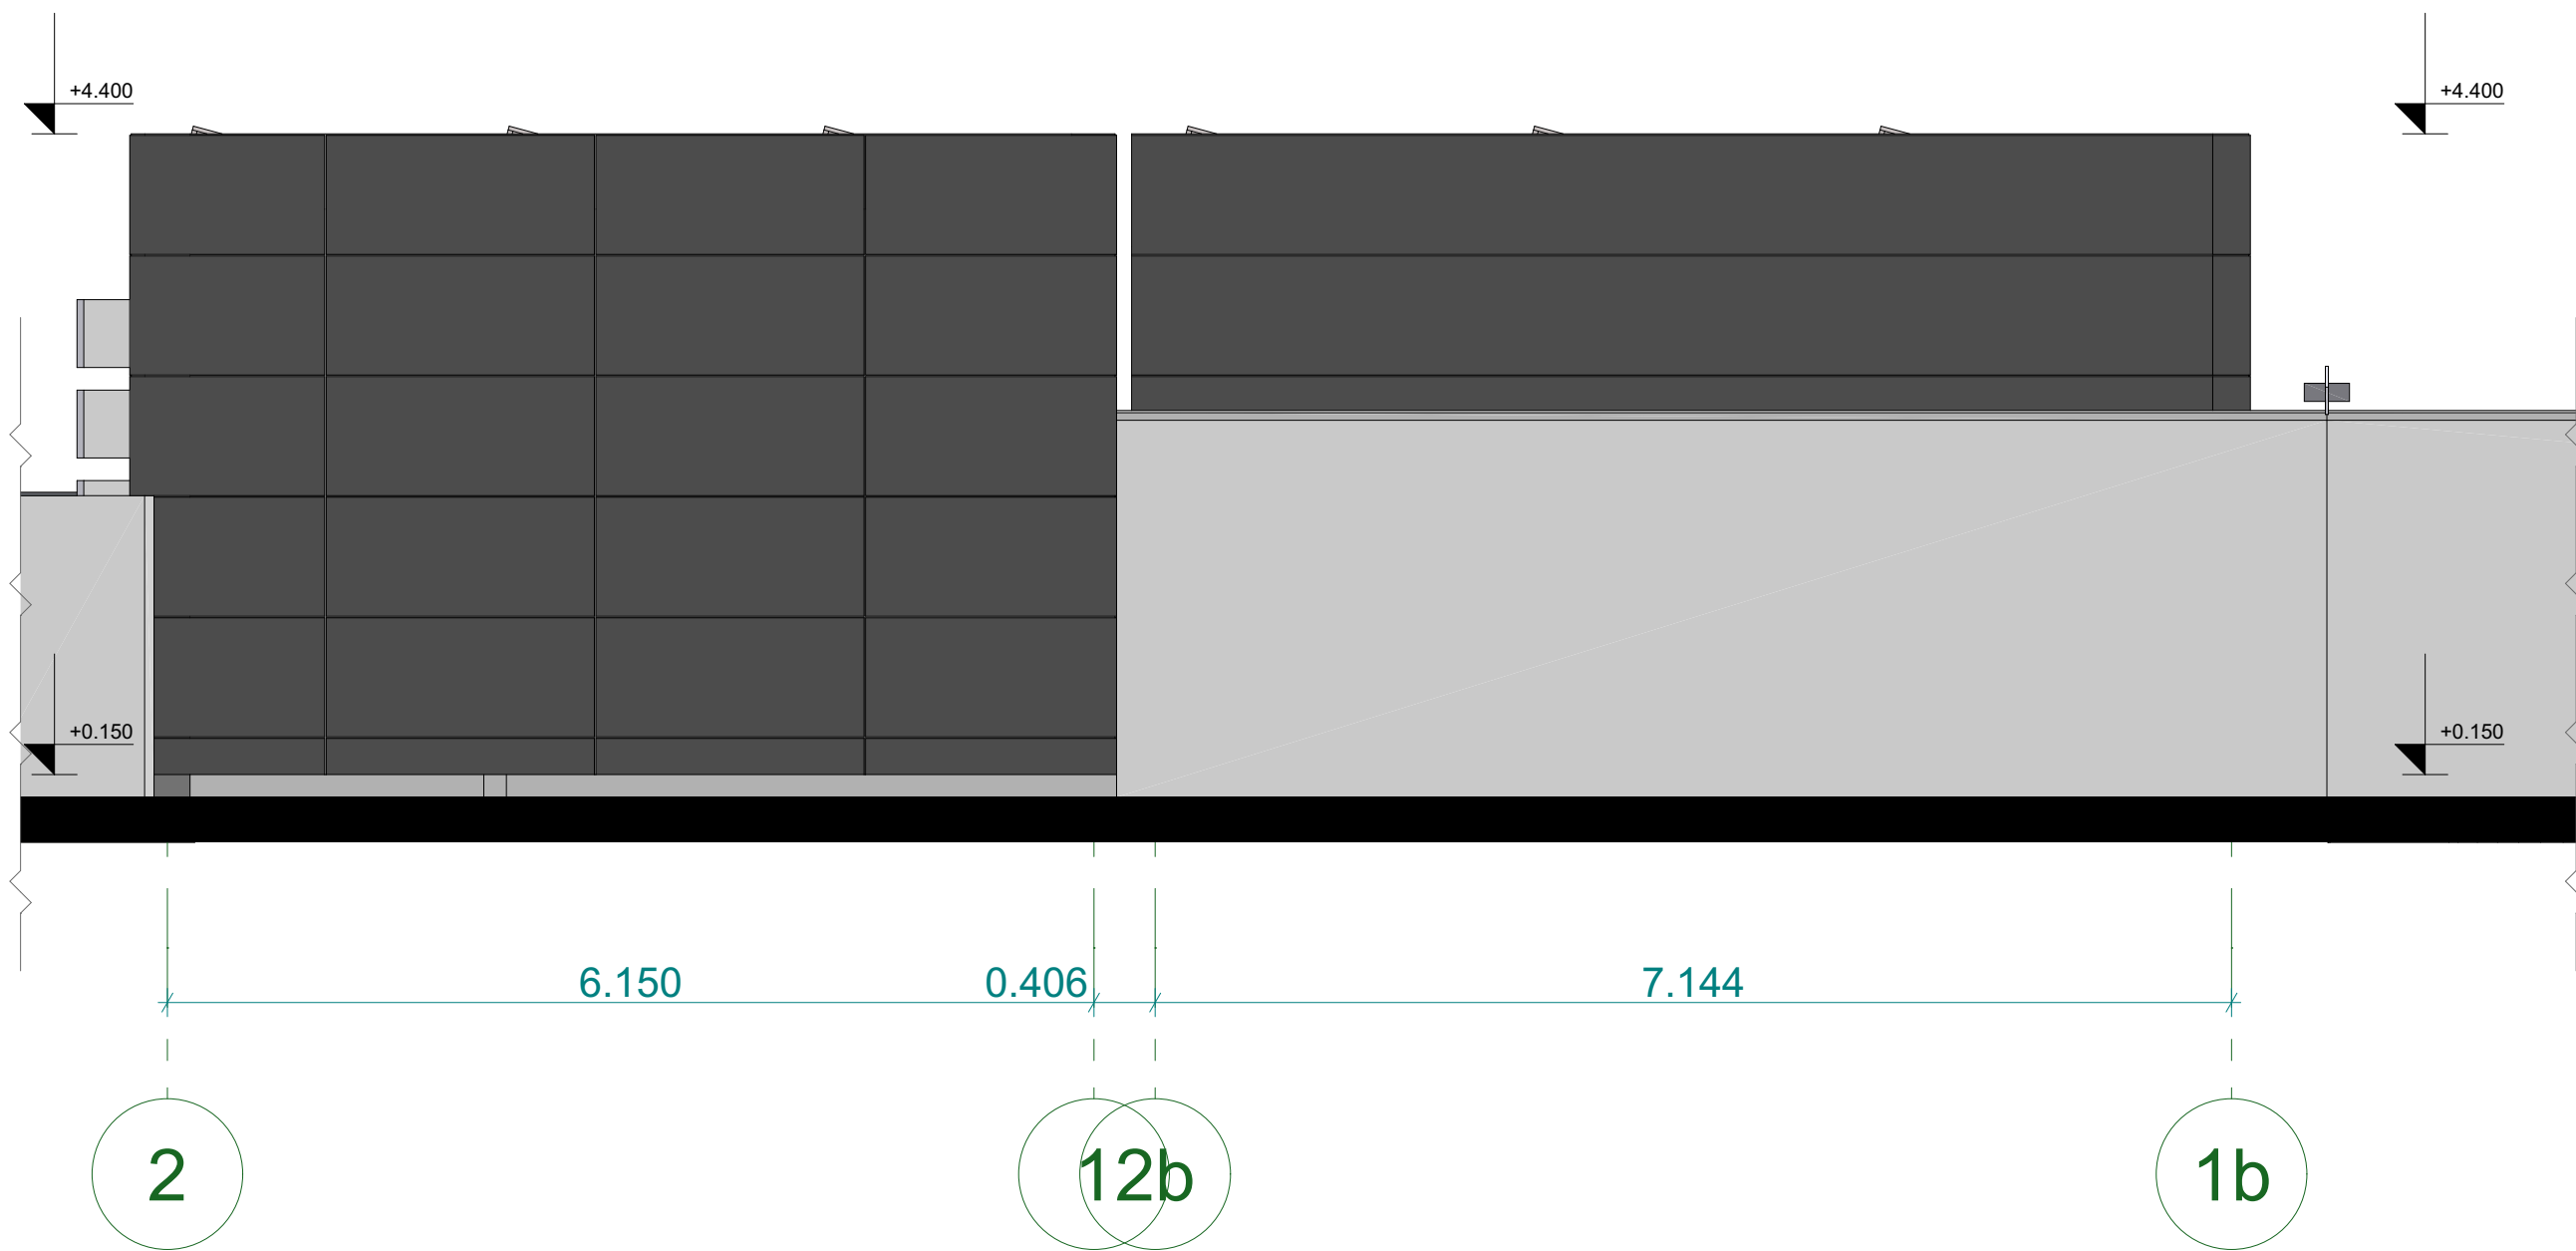

ფასადი "ბ2-ა2"

მ1:50 (A3)

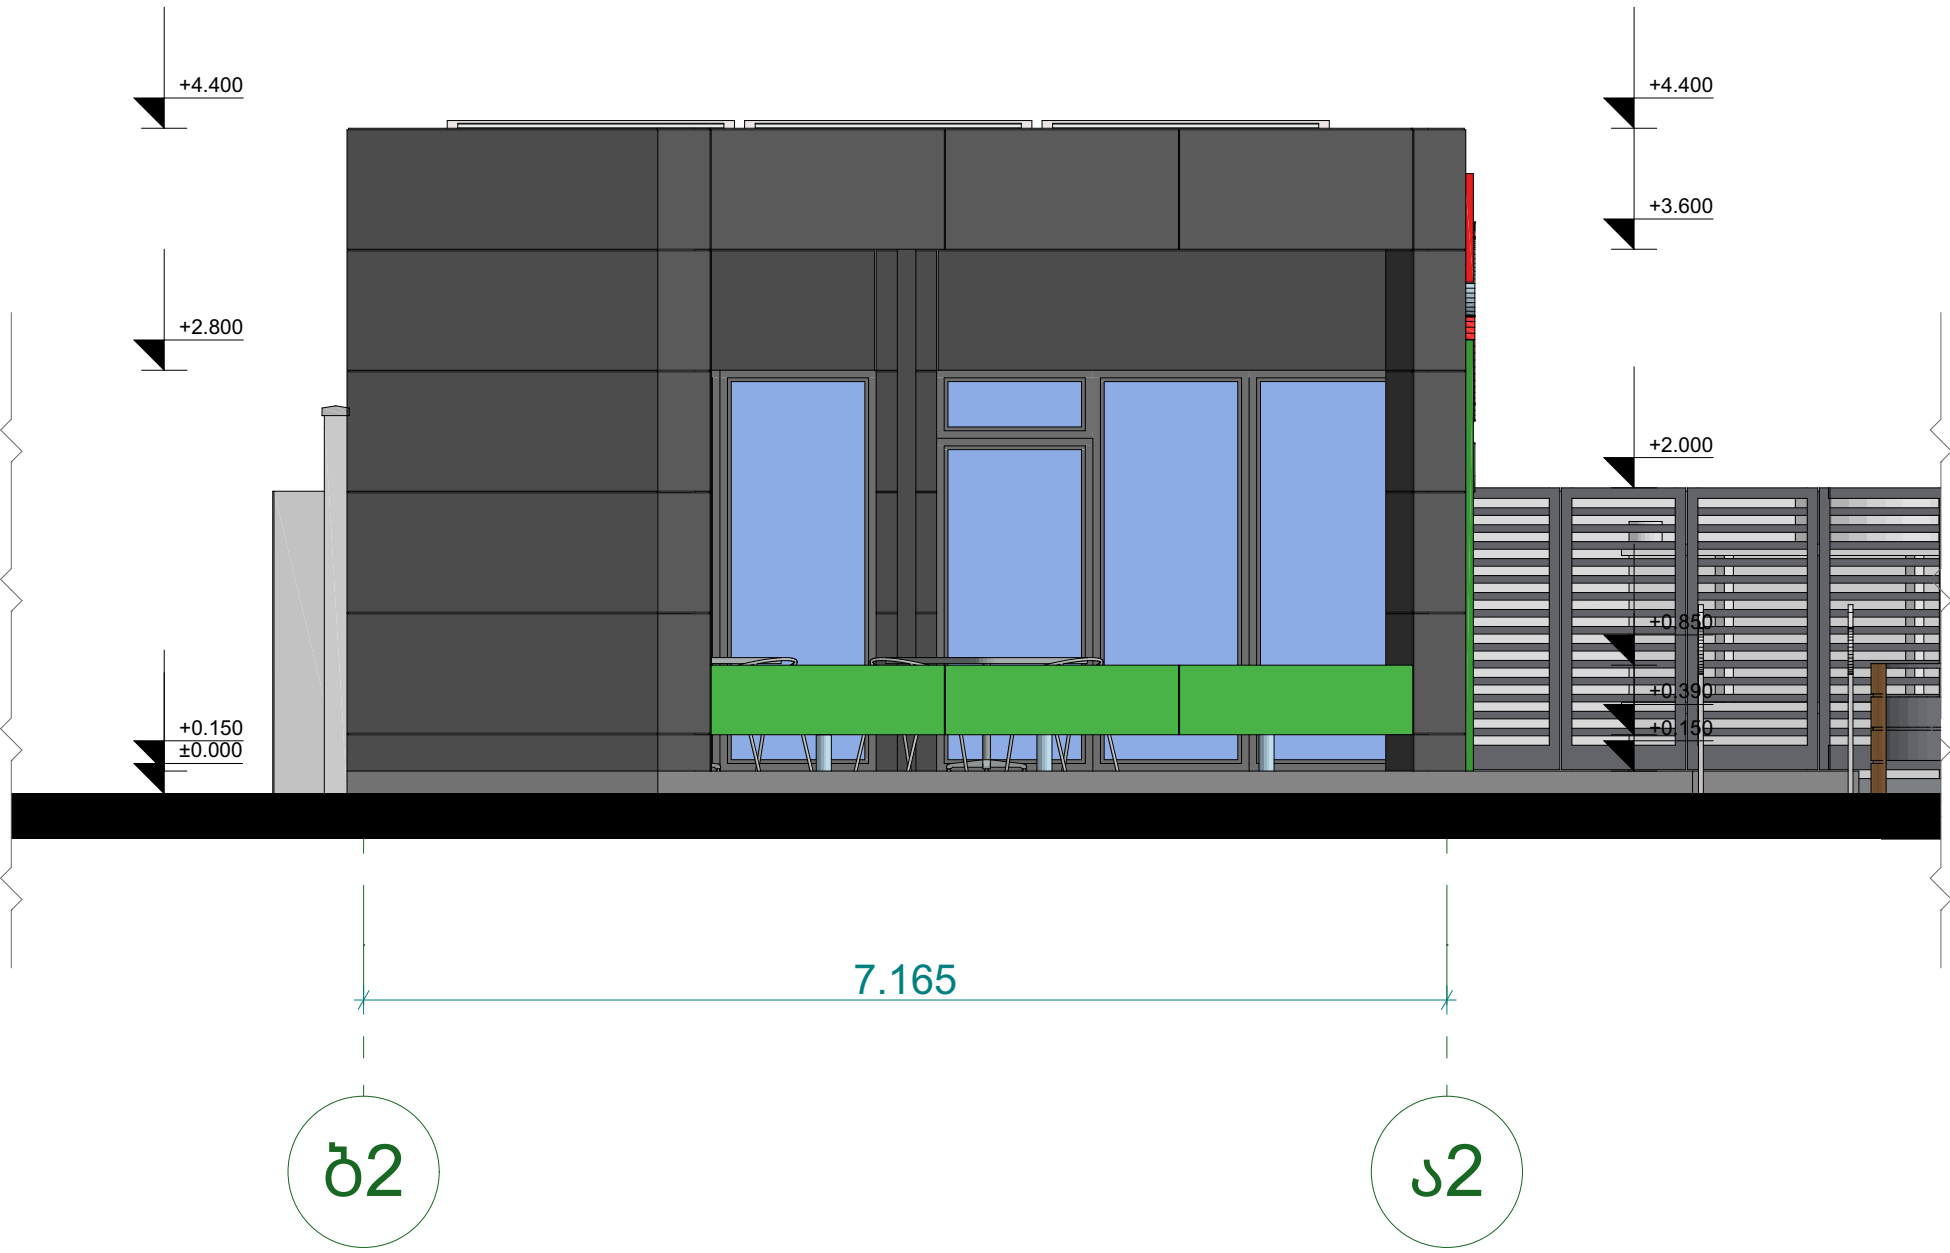




ჭრილი "1-1"

მ1:100 (A3)




ჭრილი "2-2"



მ1:100

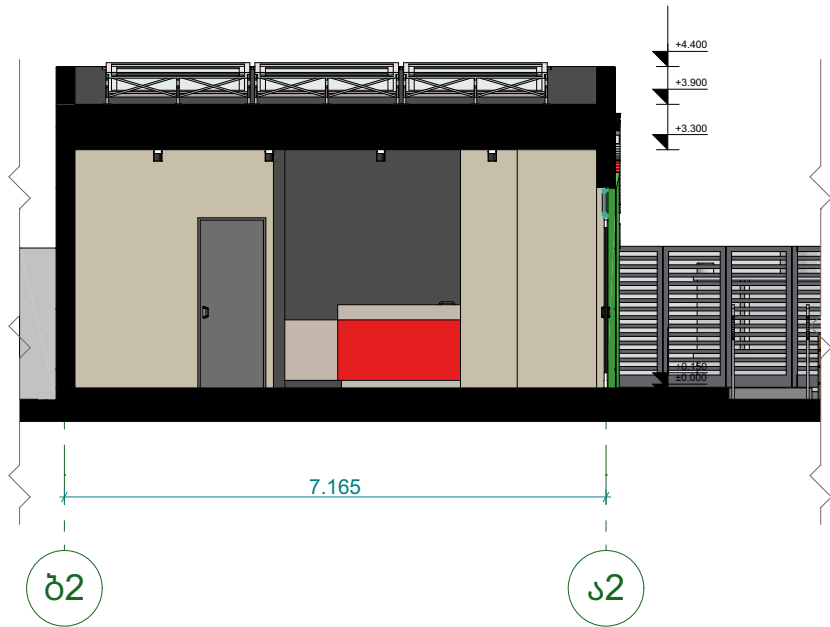

განშლა  
მ1:200 (A3)

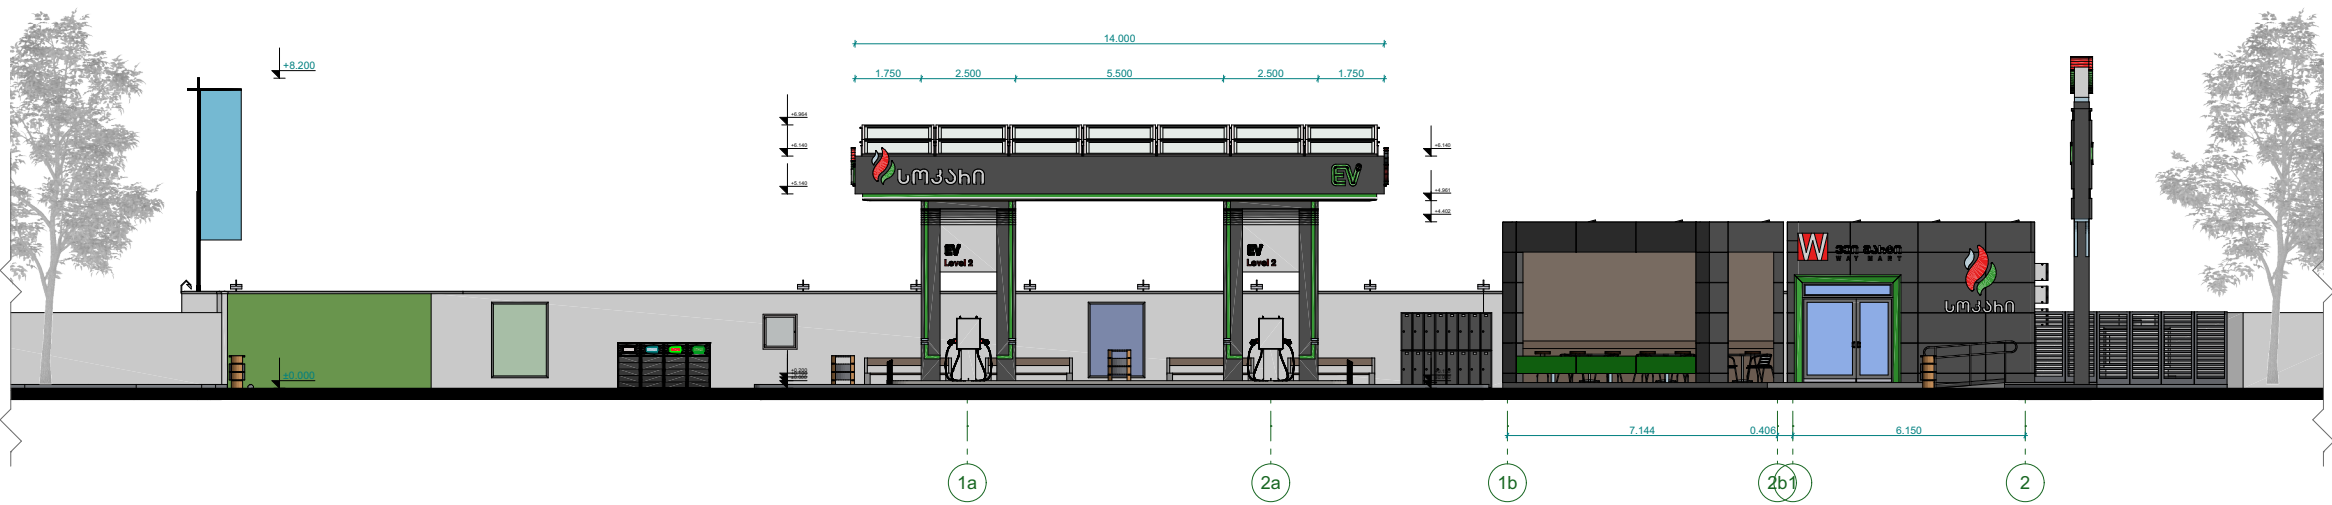

ფასადი "ბ-ა" ფასადი "ა-ბ"  
მ1:100 მ1:100

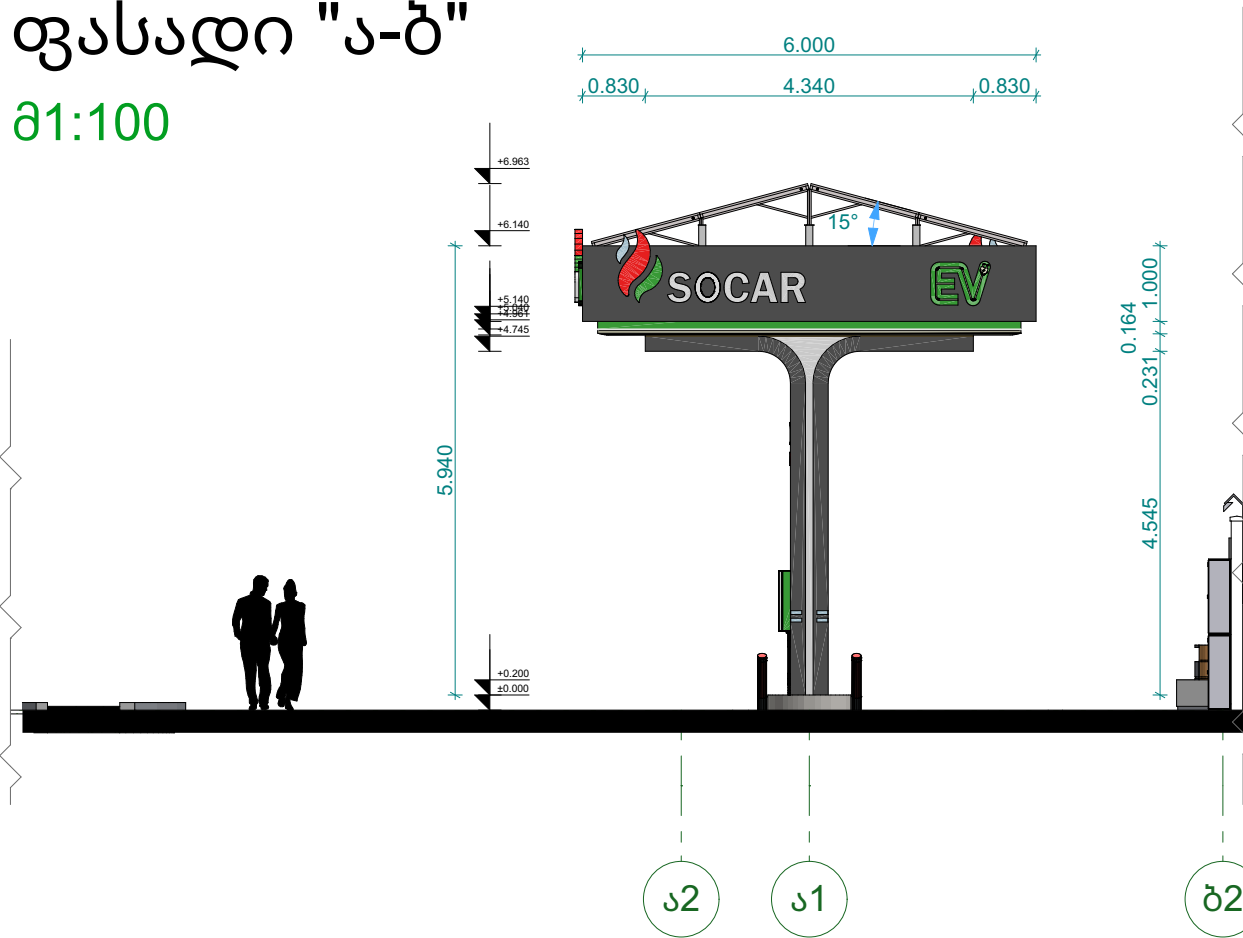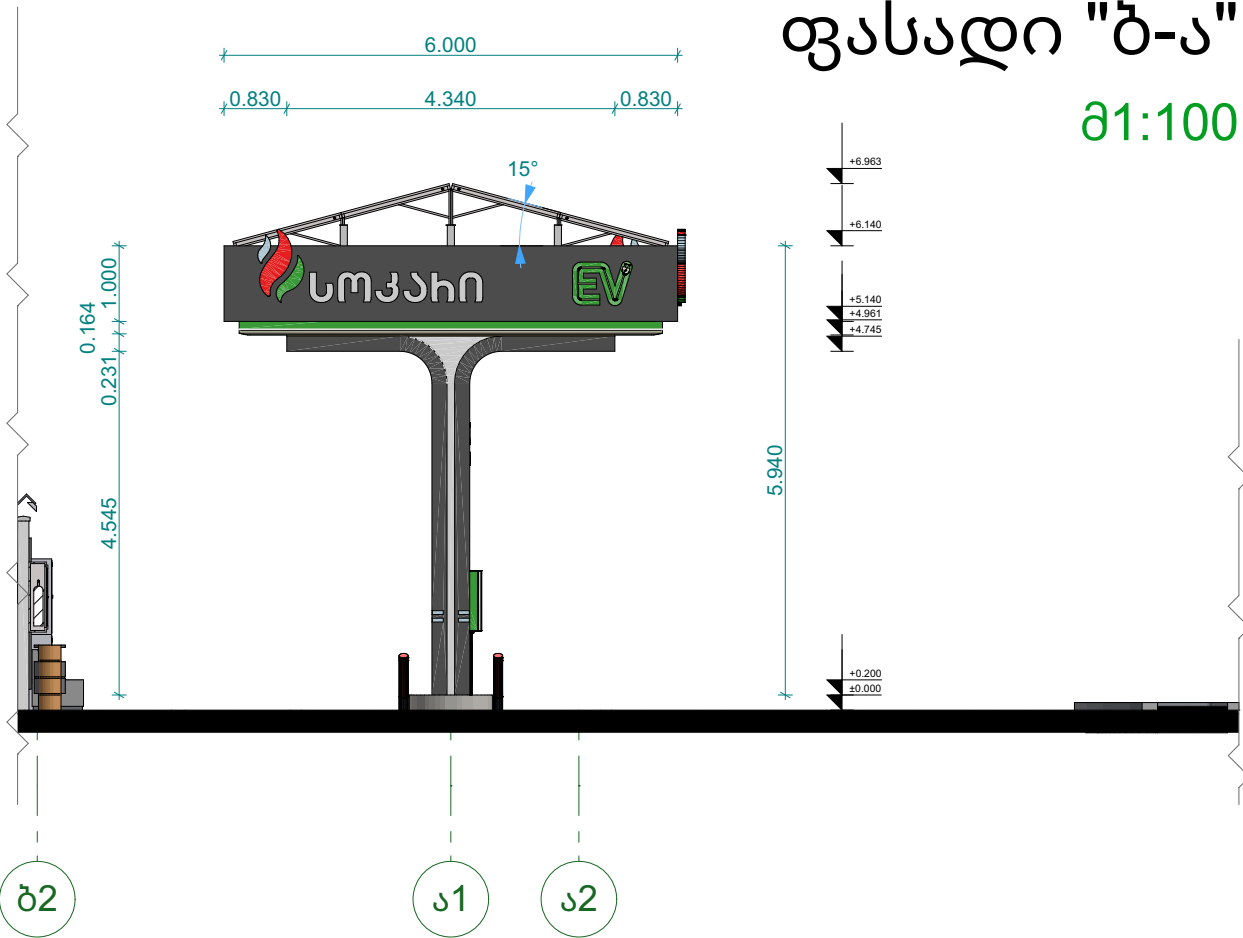



# რენდერი


#1





# რენდერი

#2; 3; 4; 5

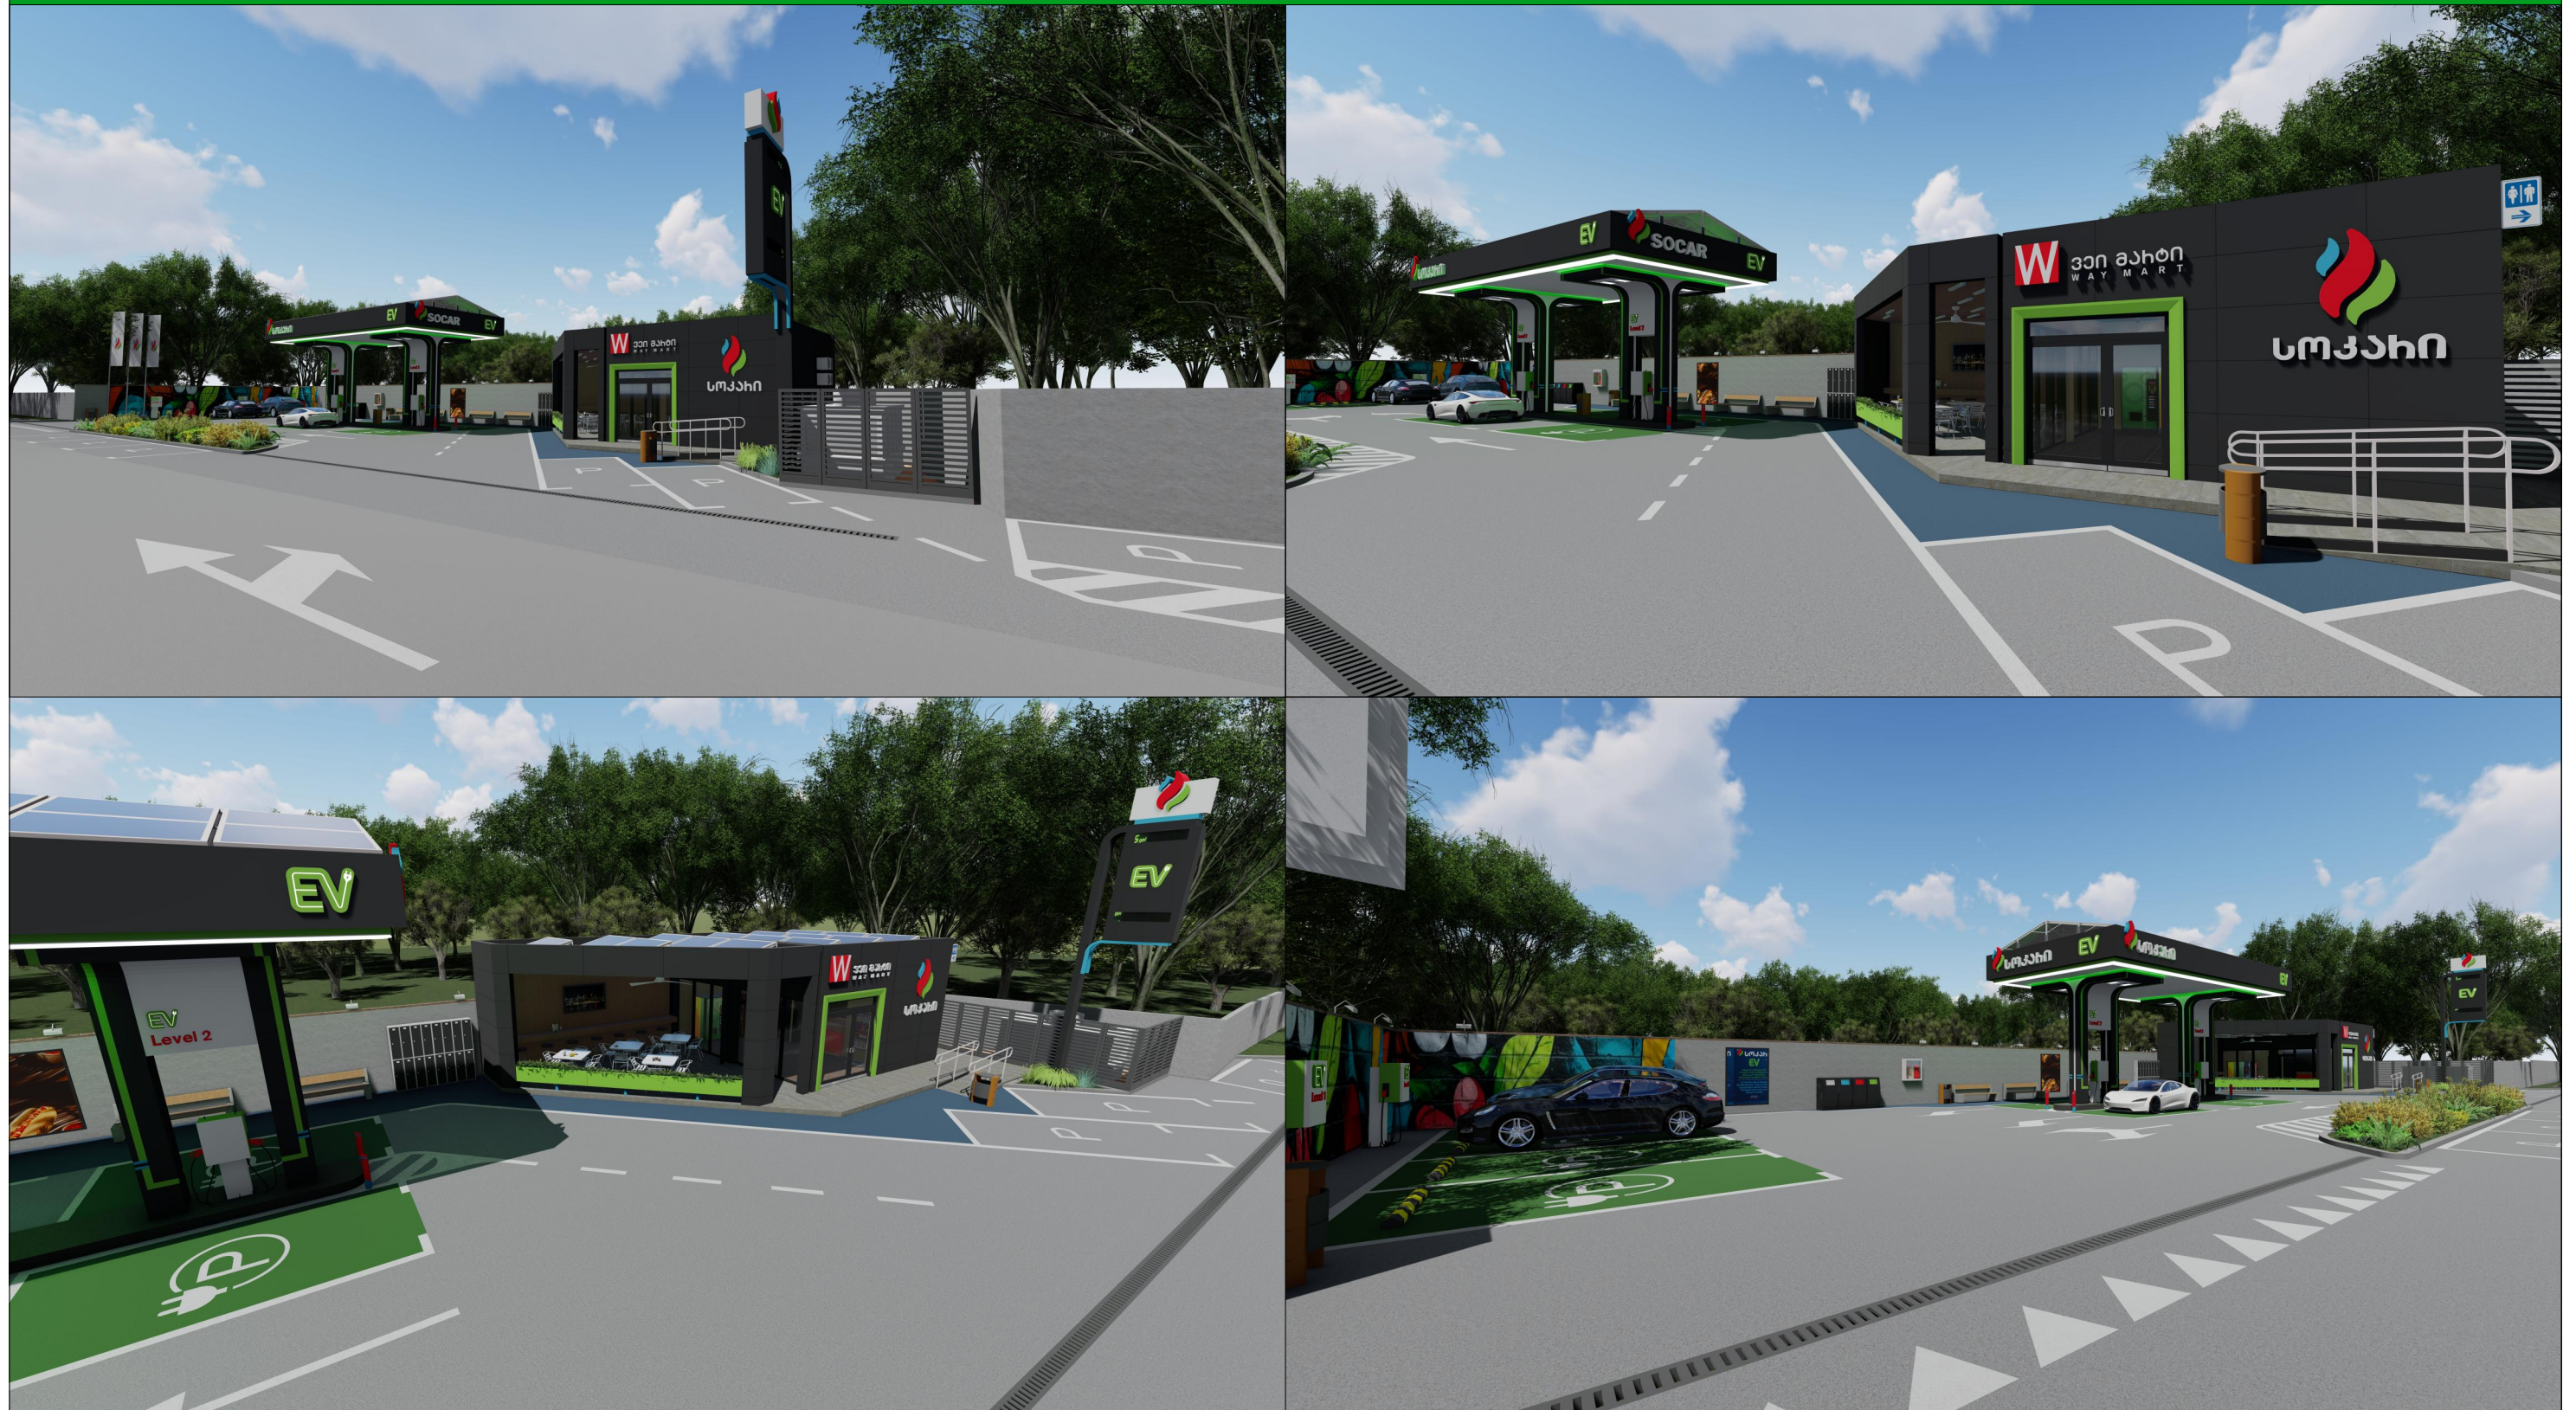



# რენდერი

#6; 7; 8; 9





# ფოტომონტაჟი

#1





# ფოტომონტაჟი

#2

