


 ბეტონის ზედაპირი - C.T- 03  
 CONCRETE SURFACE - C.T- 03  
 აკვაპანელის ფილა - C.T- 01  
 AQUAPANEL BOARD - C.T- 01  
 თაბაშირმუყას ფილა - C.T- 02  
 GYPSUM BOARD - C.T- 02

ხედი გეგმაზე  
VIEW ON THE FLOOR

VIEW ON THE FLOOR

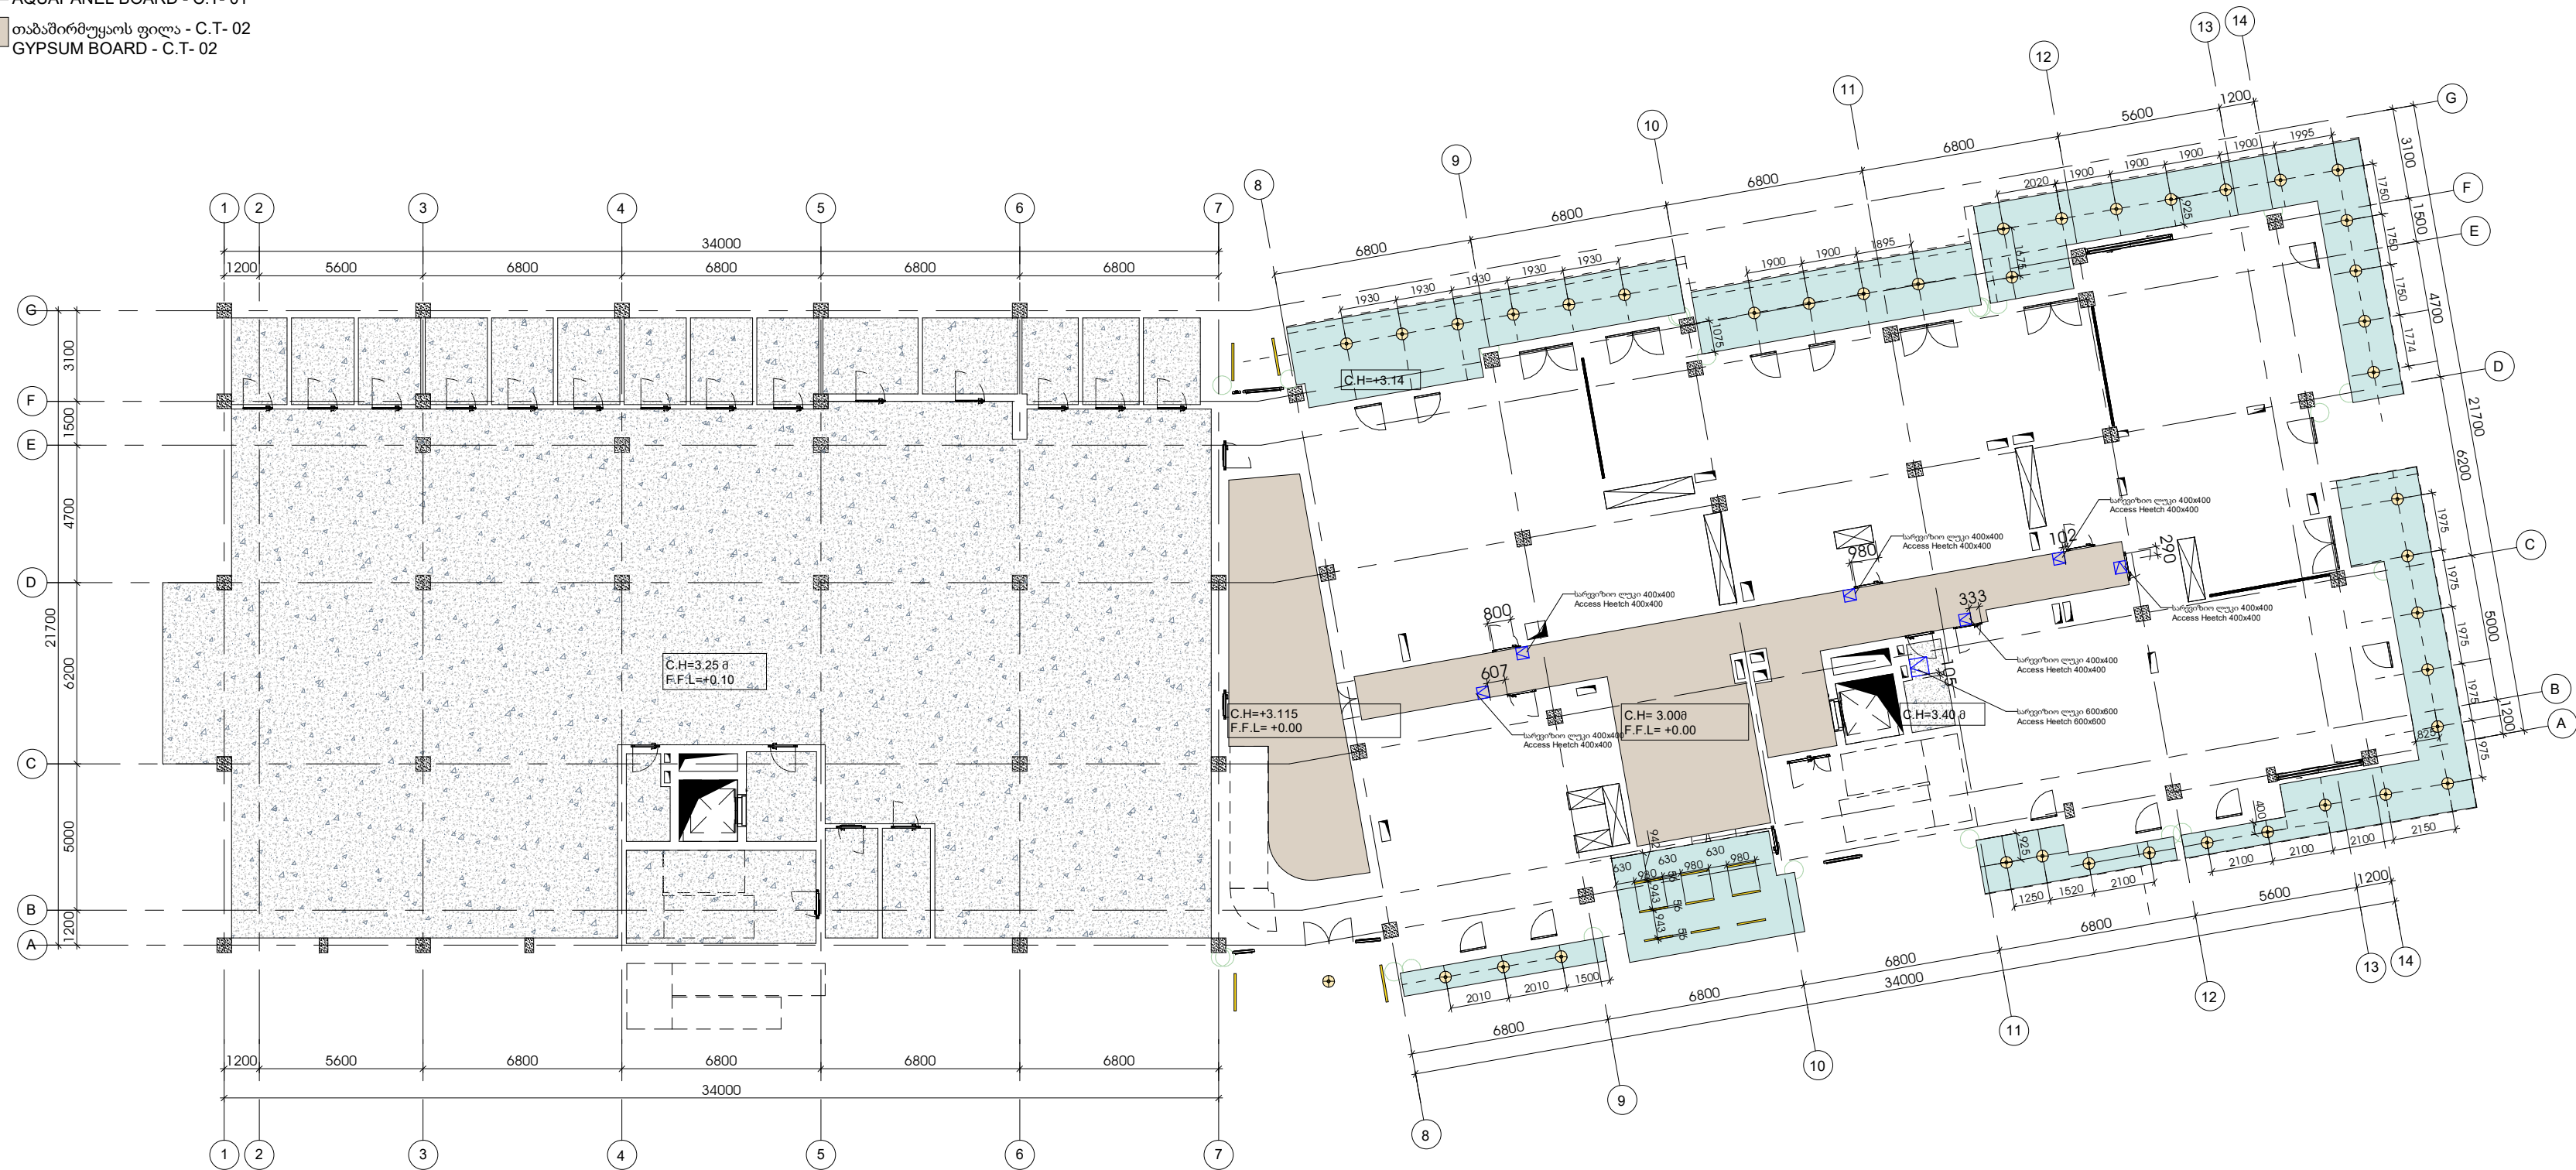

UBICON®  
#BLOGS TOPS 2008



Georgia  
**meppers**  
Full MEP Services

6  
gmail.com

**Openfabric**

8

1

---

**TBILISI HILLS**

|||||



**ადგილმდებარეობა**  
**PROJECT LOCATION**  
გარდაბანი, სოფელი თელეთი  
ს.კ.:81.03.16.187, 81.03.16.188, 81.03.16.190

GARDABAN, TELETI VILLAGE  
C.D.:81.03.16.187, 81.03.16.188, 81.03.16.190

სიტუაციური სქემა:  
KEY PLAN

No.	Date	Issued by
R001	12.09.24	L.V
R002	03.10.24	D.T

სათაური  
TITLE  
გეგმა +0.00 ნიშნულზე ჭერების მარკირებით  
PLAN ON +0.00 LEVEL- CEILING  
MARKINGS

A-124                  B - 1

A2 1 : 200