Ceiling light type - CLT-01

Item Height: 8.2 CM
Item Length: 7.5 CM
Item Width: 7.5 CM
Item Weight: 0.485 kg
Type of light source : LED
Power consumption,W: 12W
CCT,K: 3000 K
Input Voltage, V: 220-240V, 50HZ
IP Code: IP40
Case material: Aluminium
Color: Black 9005

სანათის სიმაღლე: 8.2 სმ
სანათის სიგანე: 7.5 სმ
სანათის სიგანე: 7.5 სმ
სანათის წონა: 0.485 კგ
ნათურის წყარო: LED
ენერგიის მოხმარება,W: 12W
ნათების ფერი: 3000 K
ძაბვა, V: 220-240V, 50HZ
IP კოდი: IP40
მასალა: ალუმინი
ფერი: შავი 9005

ხედი ჯგუფზე
VIEW ON THE FLOOR

ბეტონის ზედაპირი - C.T- 03
CONCRETE SURFACE - C.T- 03

აკვაპანელის ფილა - C.T- 01
AQUAPANEL BOARD - C.T- 01

თაბაშირმუყაოს ფილა - C.T- 02
GYPSUM BOARD - C.T- 02

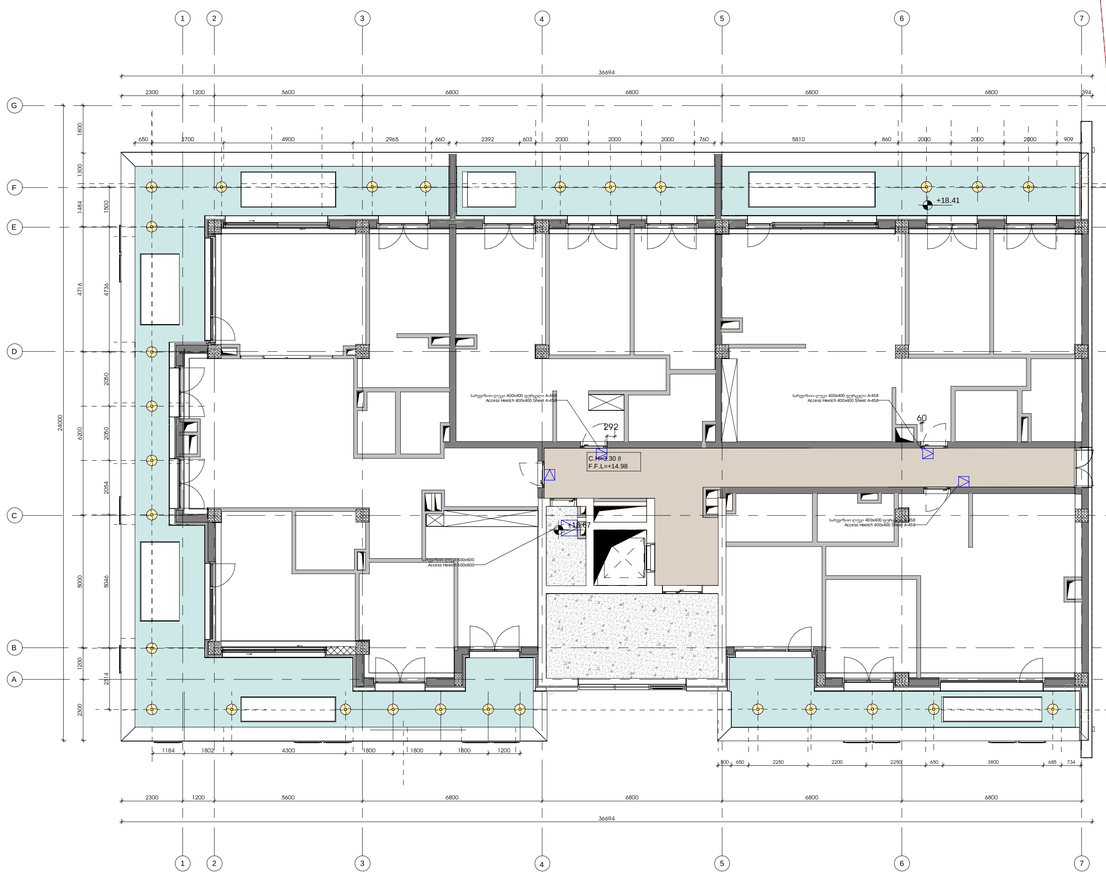

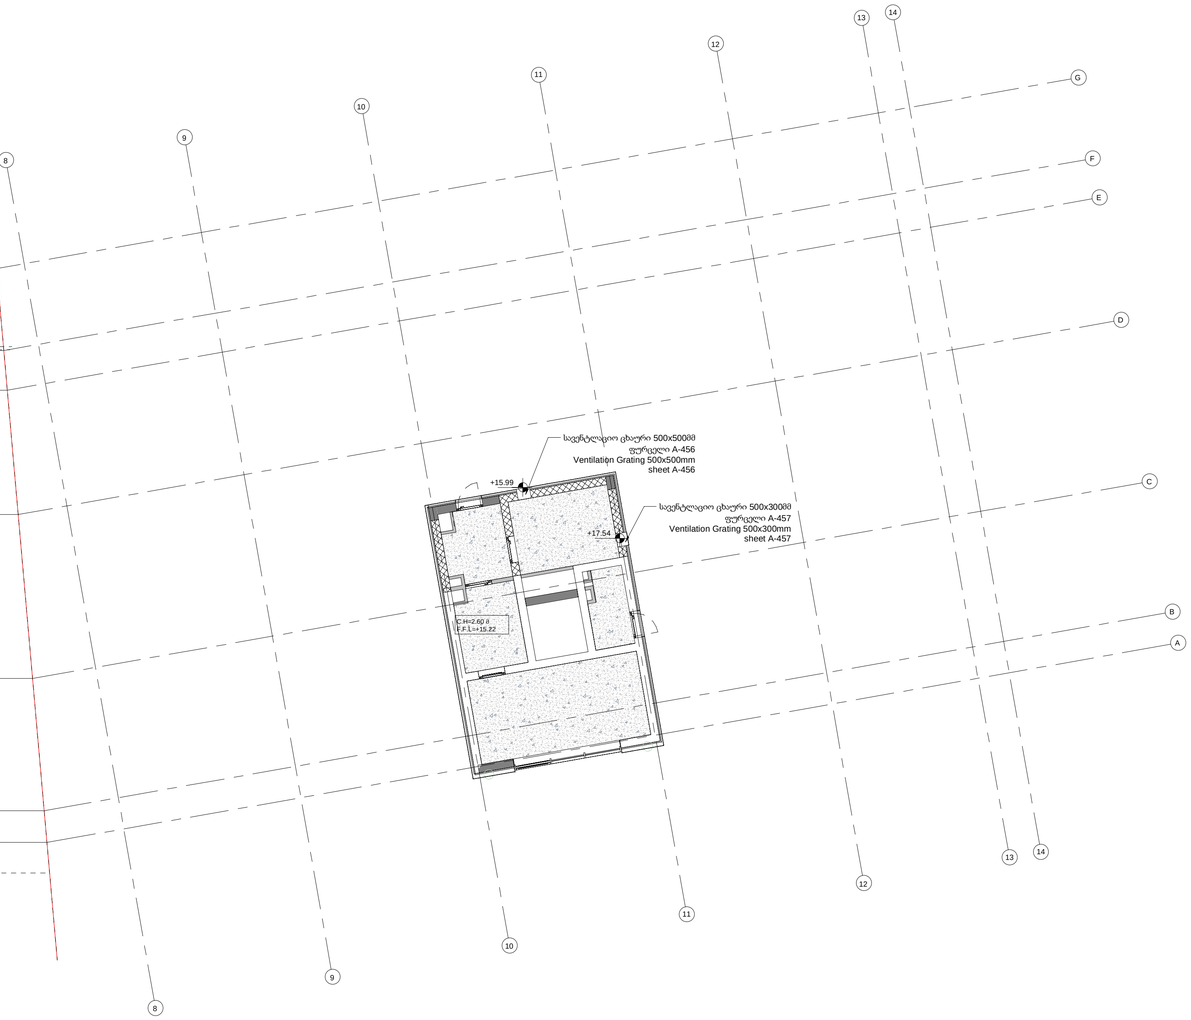

შპს არტსტუდიო პროექტი
Artstudio Project Ltd
#3 Z.Sakandelidze Str. 0179 Tbilisi,georgia
T +995 32 915254
info@artstudio.ge

სტრუქტურული ნაწილის კონსულტანტი
Structural Consultant
Cubicon
T +995 591 116 444
info@cubicon.ge
www.cubicon.ge

მეp კონსულტანტი
MEP Consultant
Meppers
T +995 32 2 23 48 48
info@meppers.com
meppers.com

სახანძრო უსაფრთხოების კონსულტანტი
FLS Consultant

შპს "დიზაინ ჯგუფი"
Dc group LTD
T +995 577 77 65 26
dcgroup2018.info@gmail.com

ლანდშაფტის დიზაინი
Landscape Design
Openfabric
T +31(0)6 193 079 38
open@openfabric.eu
www.openfabric.eu

დამკვეთი
CLIENT
თბილისის ჰილზი
Tbilisi Hills
T +995 577 402 402
+995 599 999 904
sales@tbilishills.com
www.tbilishills.com

შენიშვნები
NOTES:

პროექტის სახელწოდება
PROJECT NAME

THREE RESIDENTAL BUILDINGS AND COMMERCIAL BUILDING IN TBILISI HILLS

ადგილმდებარეობა
PROJECT LOCATION
გარდაბანი, სოფელი თელეთში
ს.კ: 81.03.16.187, 81.03.16.188, 81.03.16.190
GARDABAN, TELETI VILLAGE
C.D.: 81.03.16.187, 81.03.16.188, 81.03.16.190

ფაზა	სექტორი
PHASE	SECTOR
დეტალური	საცხოვრებელი
<DD> DETAILED DESIGN	RESIDENTIAL

სამუშაოების სქემა:
KEY PLAN

რევიზია:
REVISION:

No.	Date	Issued by
R001	12.09.24	L.V
R002	03.10.24	D.T

პროექტის N
PROJECT NUMBER	RFP/2021/19918
თარიღი
DATE:	04.10.2024
შესაბამება
DRAWN BY	L.V
შეამოწმა
CHECKED BY	O.S

სათაური
TITLE
გეგმა +14.98, +15.22 ნიშნულზე ჭერების მარკირებით
PLAN ON +14.98 LEVEL- CEILING MARKINGS

A-128 B - 1

A1 მასშტაბი 1:100
SCALE 1:100