




Ответственность Исполнителя

Точки фланцевого подключения в существующие линии кислой воды III очереди на нагнетании насосов

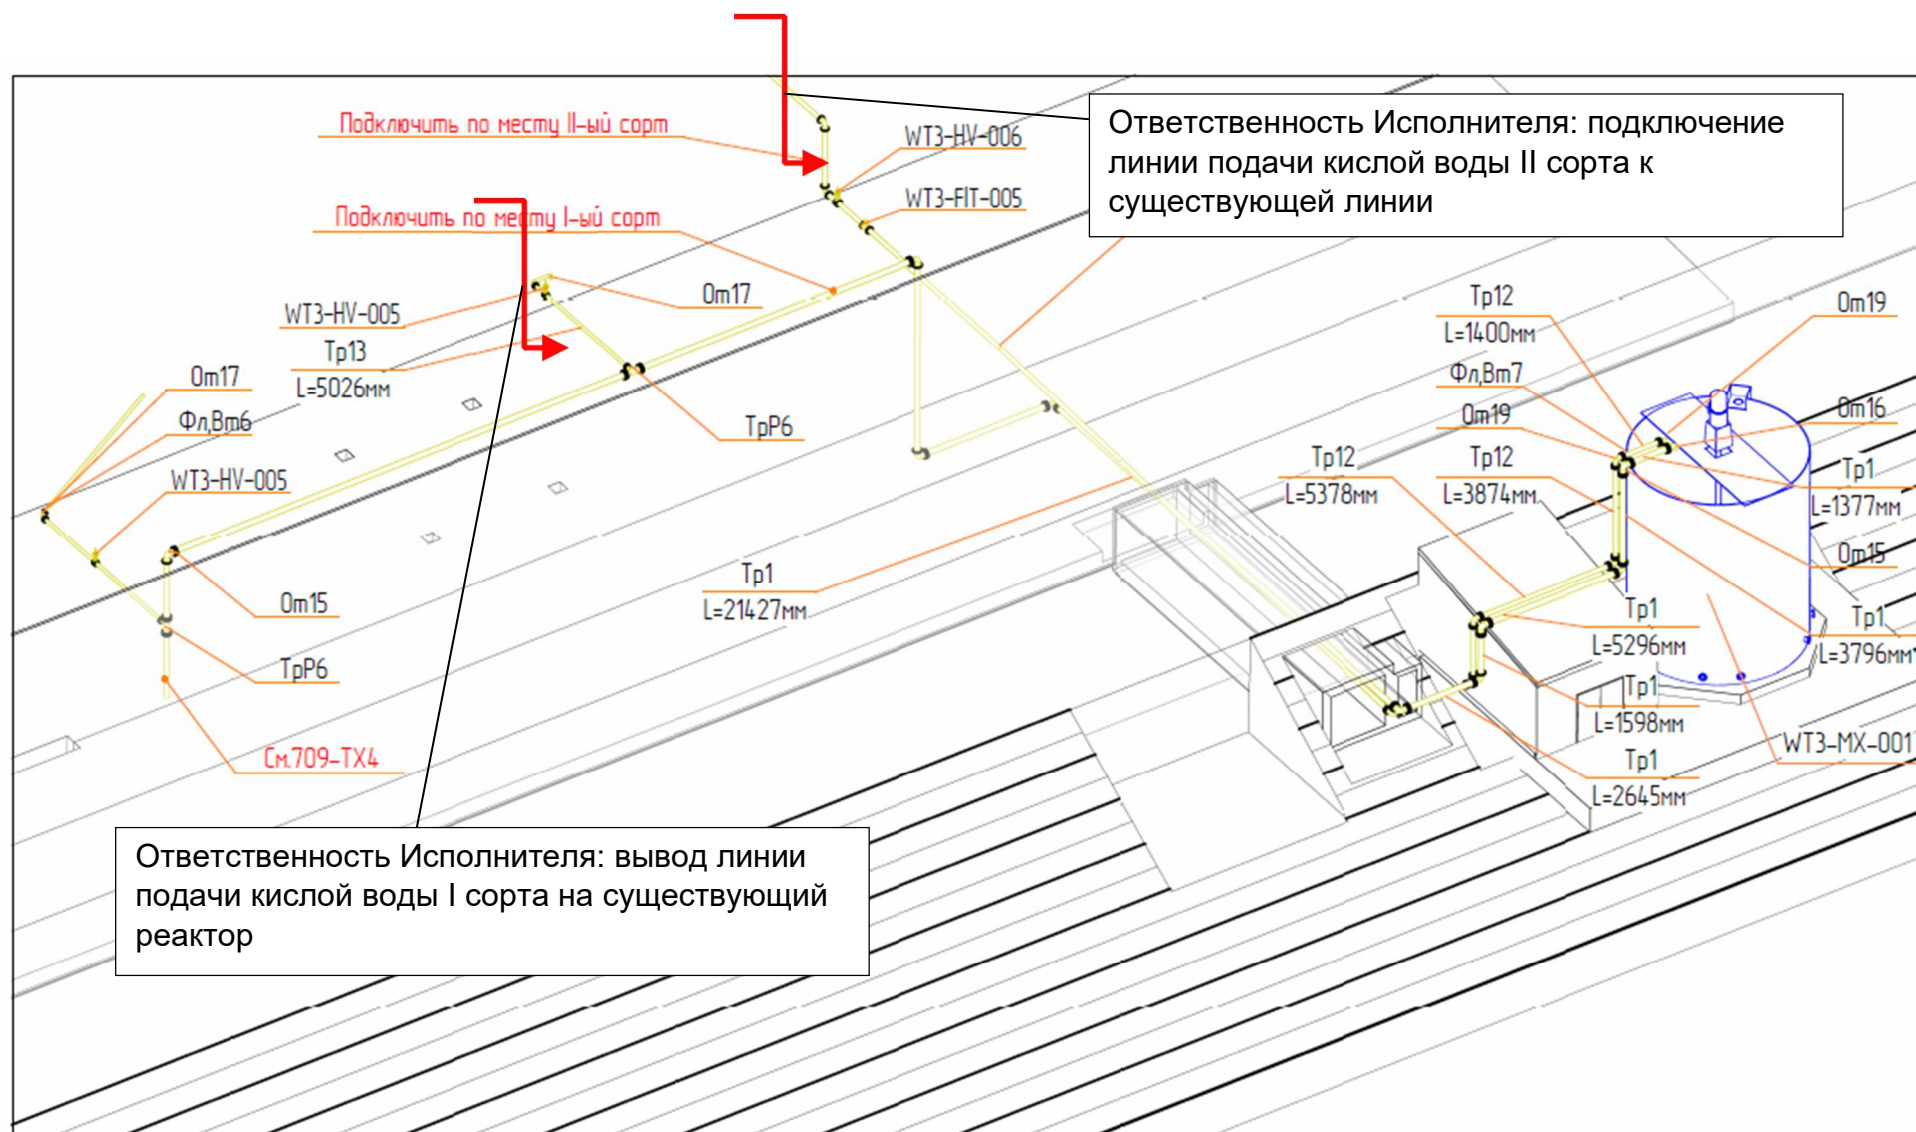

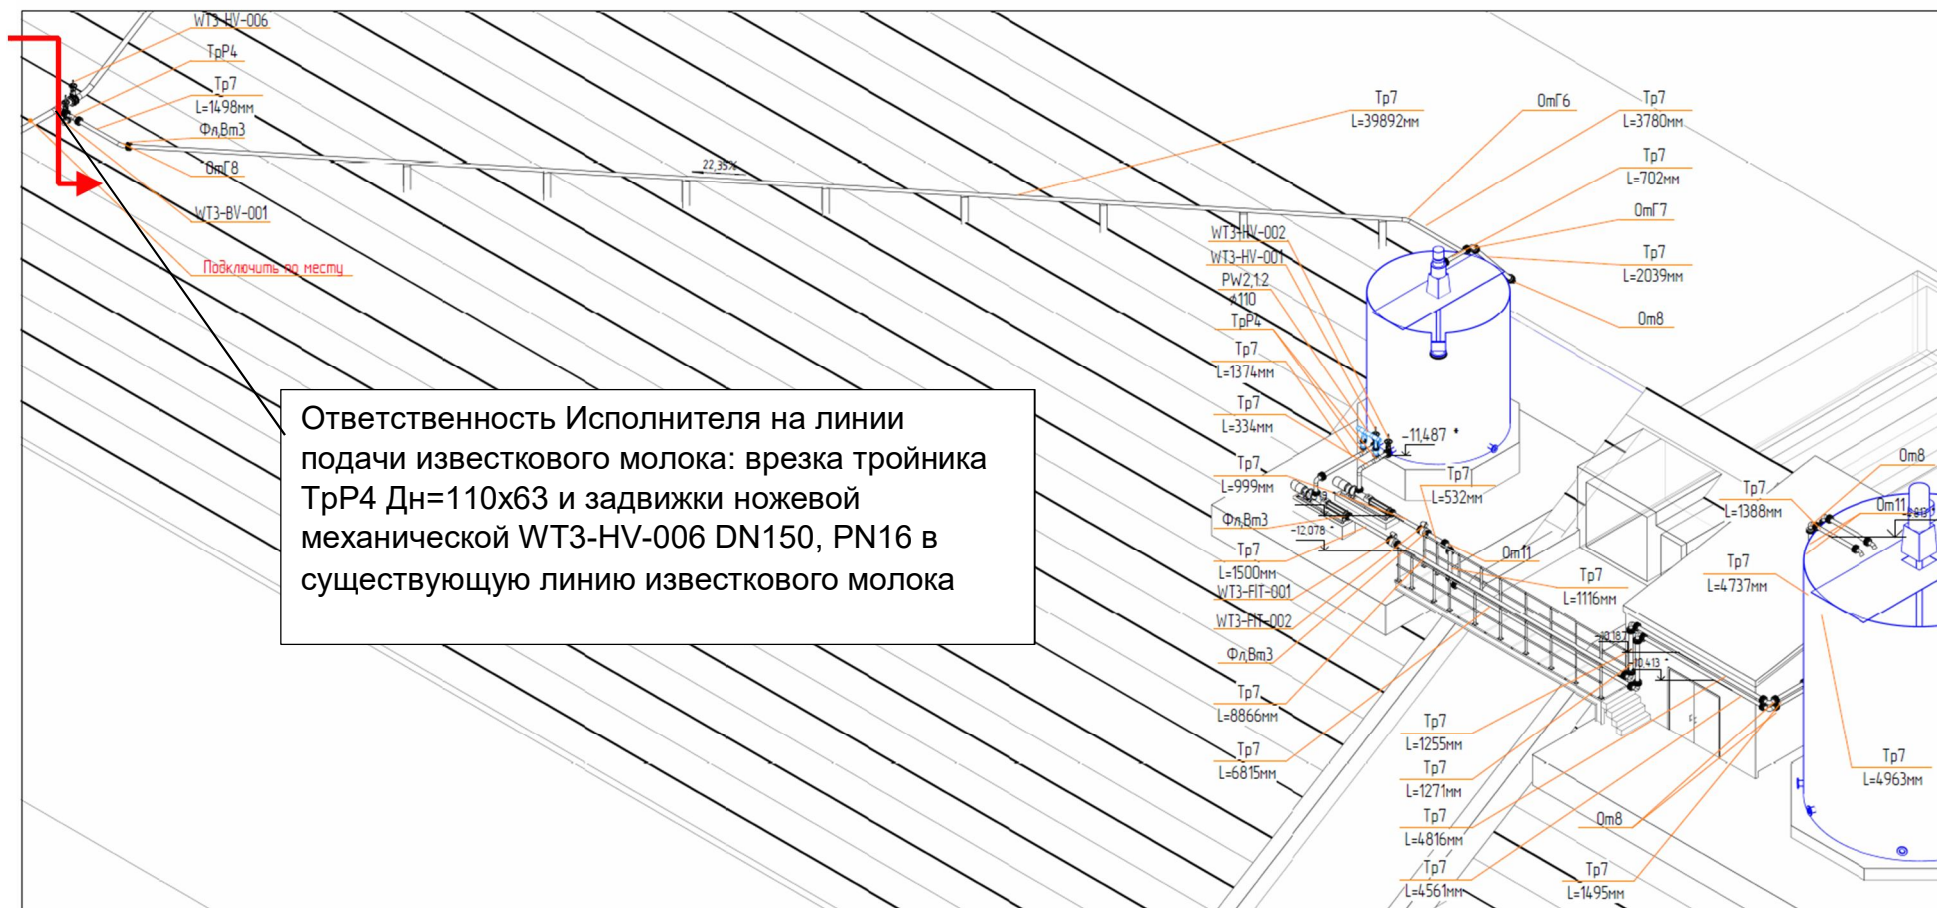



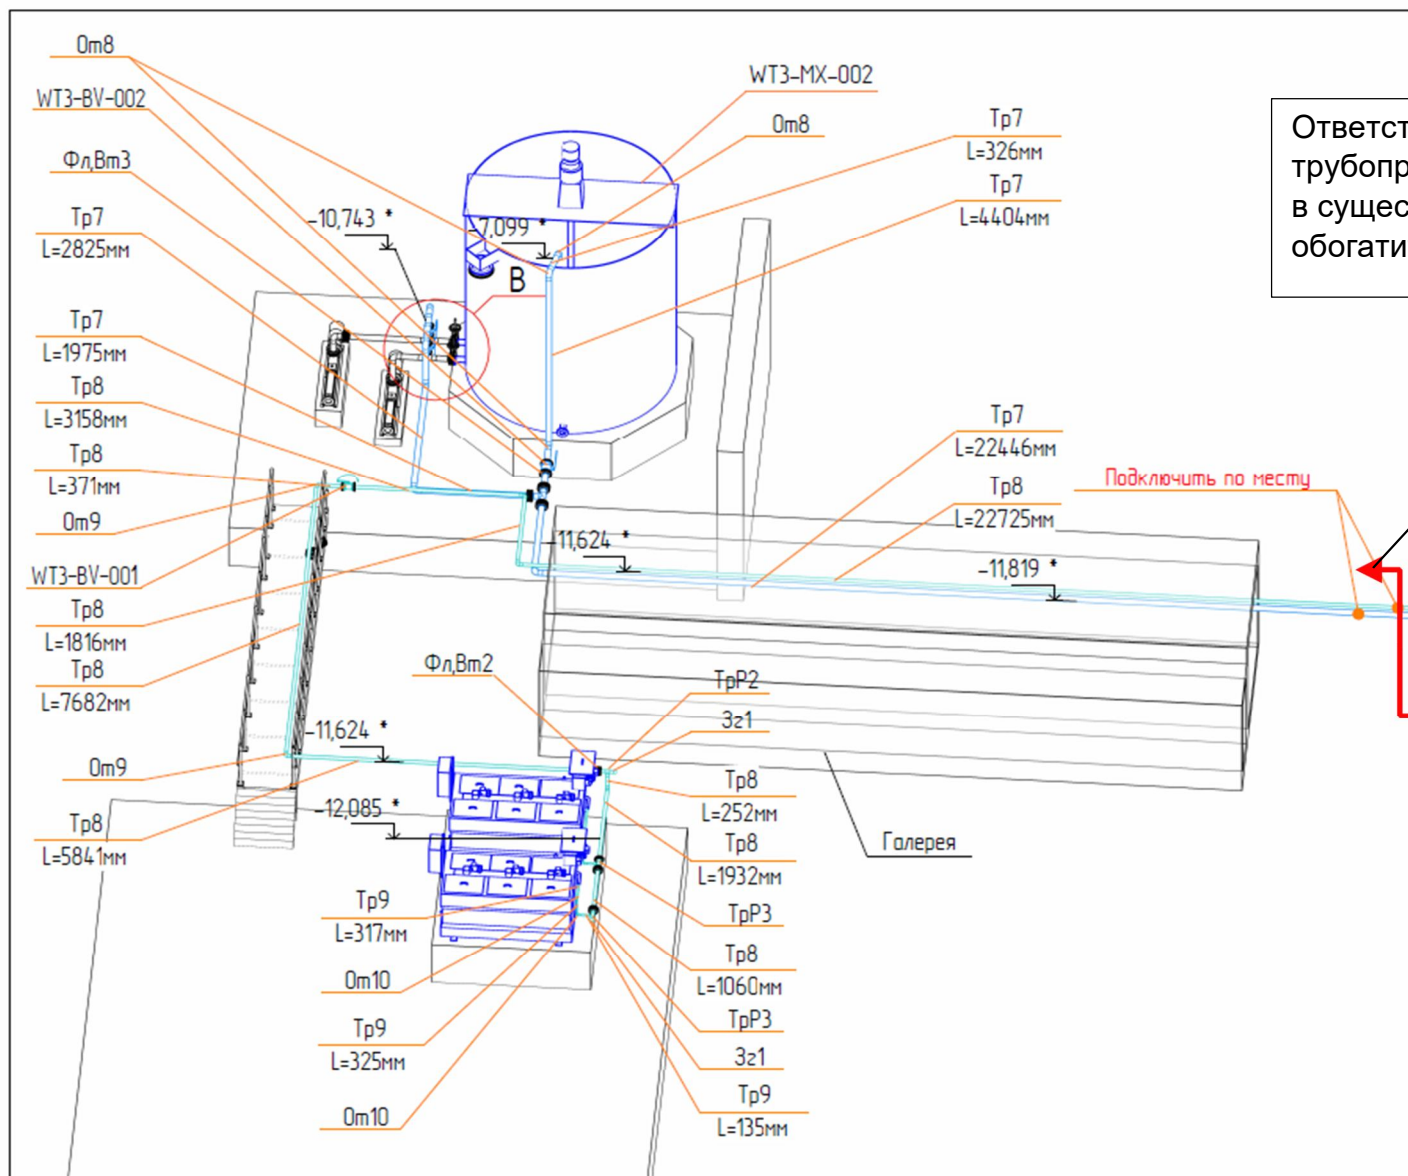

Ответственность Исполнителя: врезка трубопроводов технической воды DN110 в существующую линию водопровода обогатительной фабрики