

სადახლო DINN

სოფ. სადახლო, მარნეულის რაიონი

ს/კ: 83.16.13.604

ფართი: 113,4 მ<sup>2</sup>

არქიტექტურული პროექტი








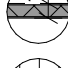

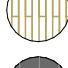
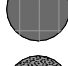


საქართველოს ბანკი  
BANK OF GEORGIA

ფორმატი		
A3		
პირობითი აღნიშვნები		
LEGEND		
<div><div></div><div>მ/თ ნესტგამძლე ტიხარი დათბუნებით</div></div> <div><div></div><div>მ/თ ნესტგამძლე კედელი დათბუნებით</div></div> <div><div></div><div>მ/თ ნესტგამძლე ტიხარი</div></div> <div><div></div><div>მ/თ ნესტგამძლე კედელი</div></div> <div><div></div><div>მეტალის ტიხარი. 2მმ ლისტი</div></div> <div><div></div><div>მეტალის ტიხარი 2მმ ლისტი,არშირება,ბეტონი</div></div> <div><div></div><div>კერამო გრანიტი 30x60(სერი)</div></div> <div><div></div><div>კერამო გრანიტი 20x120(ყავისფერი)</div></div> <div><div></div><div>ბაზალტის ფილა 30X60</div></div> <div><div></div><div>იატაკში მოწყობილი დამცავი ხალიჩა</div></div>		
შენიშვნები		
NOTES		
ექსპლიკაცია		
EXPLICATION		
დამკვეთი		
საქართველოს ბანკი ს/კ: 204378869		
პროექტი		
"Mini Dinn"		
მისამართი		
სოფ. სადახლო, მარნეულის რაიონი ს/კ: 83.16.13.604		
თანამდებობა	სახელი, გვარი	ხელმოწერა
უფროსი არქიტექტორი	ლ. ხულორდავა	
საქართველოს ბანკი BANK OF GEORGIA		
არქიტექტურული ნაწილი		
მასშტაბი		
ნახაზი	სარჩევი	
თარიღი	5/29/2025	
სტადია	მუშა პროექტი	
ფურცელი	1.02	


N	ნახაზის დასახელება	მასშტაბი
1.01	თავფურცელი	
1.02	სარჩევი	
1.03	არსებული სურათები	
1.04	არსებული ანაზომი	1:75
1.05	კედლების და იატაკის დემონტაჟი	1:75
1.06	ჭერის დემონტაჟი	1:75
1.07	კედლების მონტაჟი	1:75
1.08	იატაკის მონტაჟი	1:75
1.09	ჭერის მონტაჟი	1:75
1.10	კედლების ღებვა	1:75
1.11	ავეჯის გეგმა	1:75
1.12	ჭრილები	1:75
1.13	ფასადის ფოტომონტაჟი	
1.14	სარეკლამო აბრის კონსტრუქციები	
1.15	კარ-ფანჯრის სპეციფიკაცია	1:100
1.16	კვანძები	
1.17	მასალათა ჩამონათვალი	






ფორმატი		
A3		
პირობითი აღნიშვნები	LEGEND	
	მ/თ ნესტგამძლე ტიხარი დათბუნებით	
	მ/თ ნესტგამძლე კედელი დათბუნებით	
	მ/თ ნესტგამძლე ტიხარი	
	მ/თ ნესტგამძლე კედელი	
	მეტალის ტიხარი. 28მ ლისტე	
	მეტალის ტიხარი 28მ ლისტე, არმირება, ბეტონი	
	კერამო გრანიტი 30x60(სერი)	
	კერამო გრანიტი 20x120(ყავისფერი)	
	ბაზალტის ფილა 30X60	
	იტაკვი მოწყობილი დამცავი ხალიჩა	
შენიშვნები	NOTES	
ექსპლიკაცია	EXPLICATION	
დამკვეთი	საქართველოს ბანკი ს/კ: 204378869	
პროექტი	"Mini Dinn"	
მისამართი	სოფ. საღახლო, მარნეულის რაიონი ს/კ: 83.16.13.604	
თანამდებობა	სახელი, გვარი	ხელმოწერა
უფროსი არქიტექტორი	ლ. ხულორდავა	
 საქართველოს ბანკი BANK OF GEORGIA		
არქიტექტურული ნაწილი		
მასშტაბი		
ნახაზი	არსებული სურათები	
თარიღი	5/29/2025	
სტადია	მუშა პროექტი	
ფურცელი	1.03	




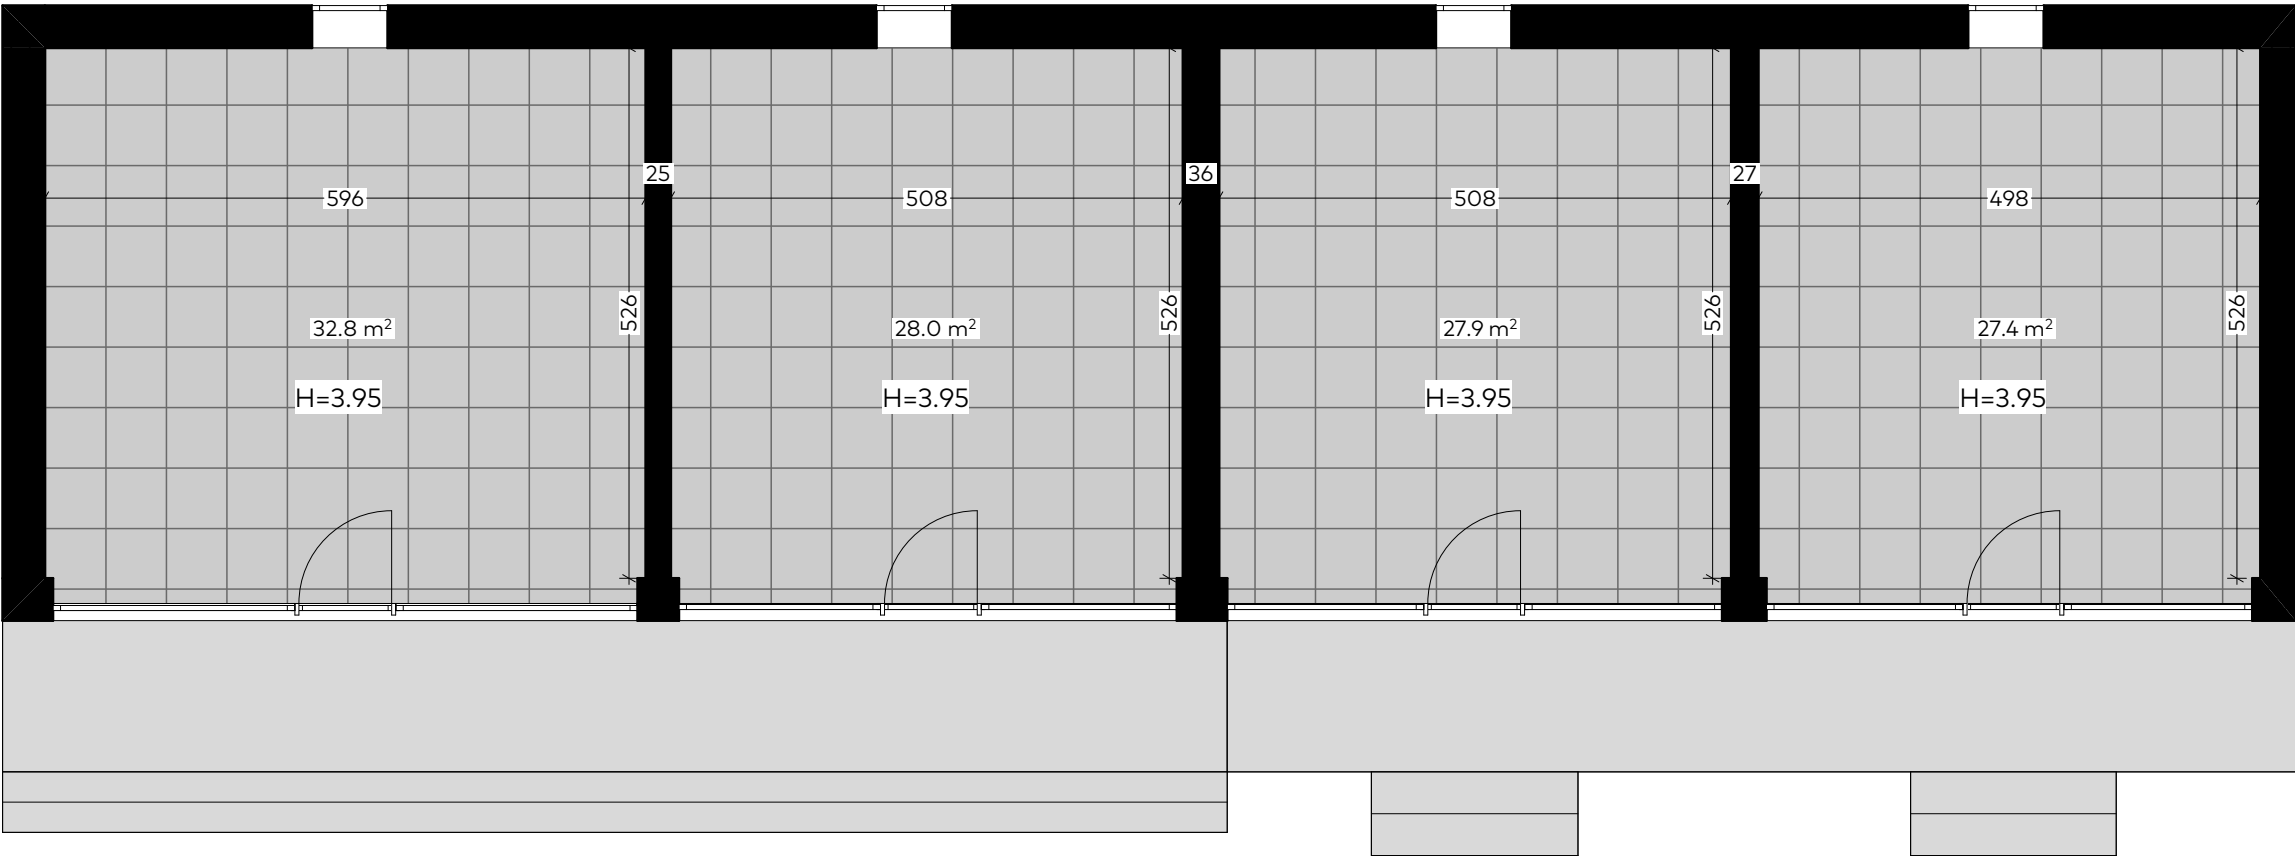


ფორმატი		
A3		
პირობითი აღნიშვნები		LEGEND
	მ/თ ნესტგამძლე ტიხარი დათბუნებით	
	მ/თ ნესტგამძლე კედელი დათბუნებით	
	მ/თ ნესტგამძლე ტიხარი	
	მ/თ ნესტგამძლე კედელი	
	მეტალის ტიხარი. 28მ ლისტი	
	მეტალის ტიხარი 28მ ლისტი, არშირება, ბეტონი	
	კერამო გრანიტი 30x60(სერი)	
	კერამო გრანიტი 20x120(ყავისფერი)	
	ბაზალტის ფილა 30X60	
	იატაკში მოწყობილი დამცავი ხალიჩა	
შენიშვნები		NOTES
ექსპლიკაცია		EXPLICATION
დამკვეთი		საქართველოს ბანკი ს/კ: 204378869
პროექტი		"Mini Dinn"
მისამართი		სოფ. სადახლო, მარნეულის რაიონი ს/კ: 83.16.13.604
თანამდებობა	სახელი, გვარი	ხელმოწერა
უფროსი არქიტექტორი	ლ. ხულორდავა	
არქიტექტურული ნაწილი		
მასშტაბი	1:75	
ნახაზი	ანაზომი	
თარიღი	5/29/2025	
სტადია	მუშა პროექტი	
ფურცელი	1.04	

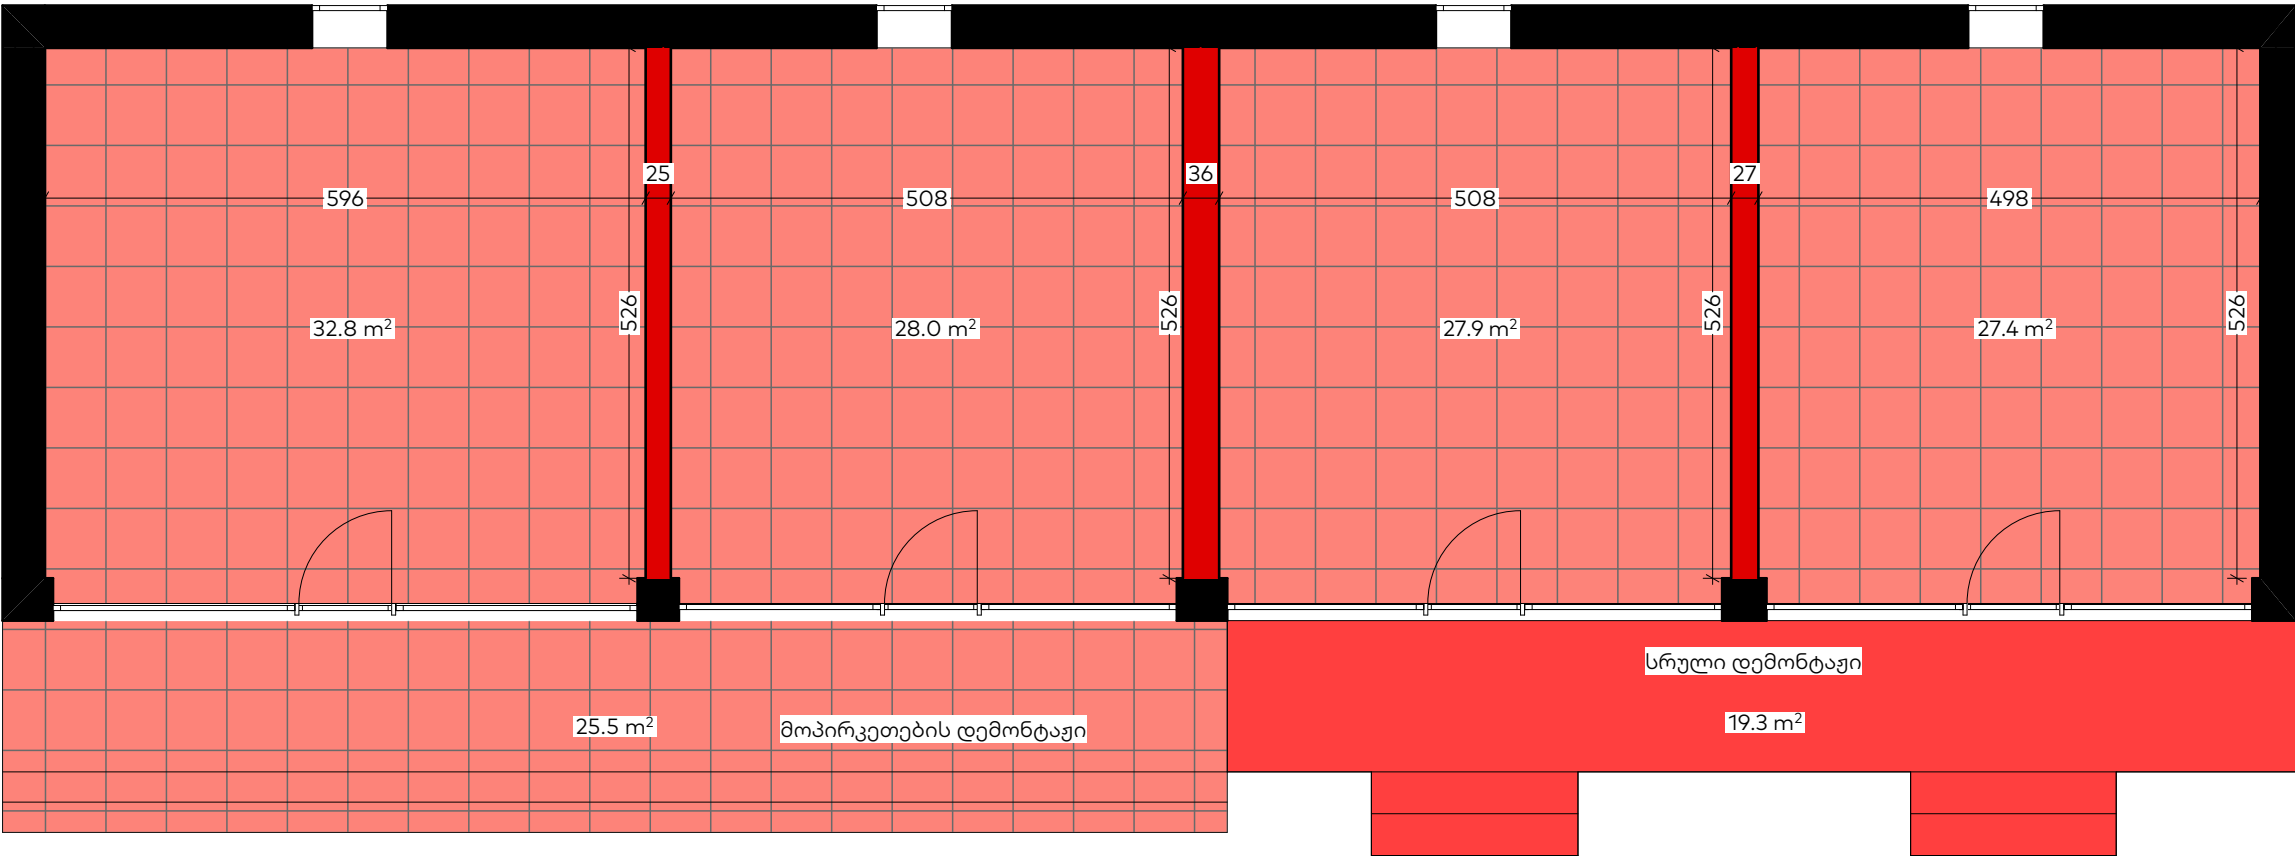

ფორმატი		
A3		
პირობითი აღნიშვნები		LEGEND
	მ/თ ნესტგამძლე ტიხარი დათბუნებით	
	მ/თ ნესტგამძლე კედელი დათბუნებით	
	მ/თ ნესტგამძლე ტიხარი	
	მ/თ ნესტგამძლე კედელი	
	მეტალის ტიხარი. 28მ ლისტი	
	მეტალის ტიხარი 28მ ლისტი, არშირება, ბეტონი	
	კერამო გრანიტი 30x60(სერი)	
	კერამო გრანიტი 20x120(ყავისფერი)	
	ბაზალტის ფილა 30X60	
	იატაკში მოწყობილი დამცავი ხალიჩა	
შენიშვნები		NOTES
ექსპლიკაცია		EXPLICATION
დამკვეთი	საქართველოს ბანკი ს/კ: 204378869	
პროექტი	"Mini Dinn"	
მისამართი	სოფ. სადახლო, მარნეულის რაიონი ს/კ: 83.16.13.604	
თანამდებობა	სახელი, გვარი	ხელმოწერა
უფროსი არქიტექტორი	ლ. ხულორდავა	
საქართველოს ბანკი BANK OF GEORGIA		
არქიტექტურული ნაწილი		
მასშტაბი	1:75	
ნახაზი	დემონტაჟი	
თარიღი	5/29/2025	
სტადია	მუშა პროექტი	
ფურცელი	1.05	

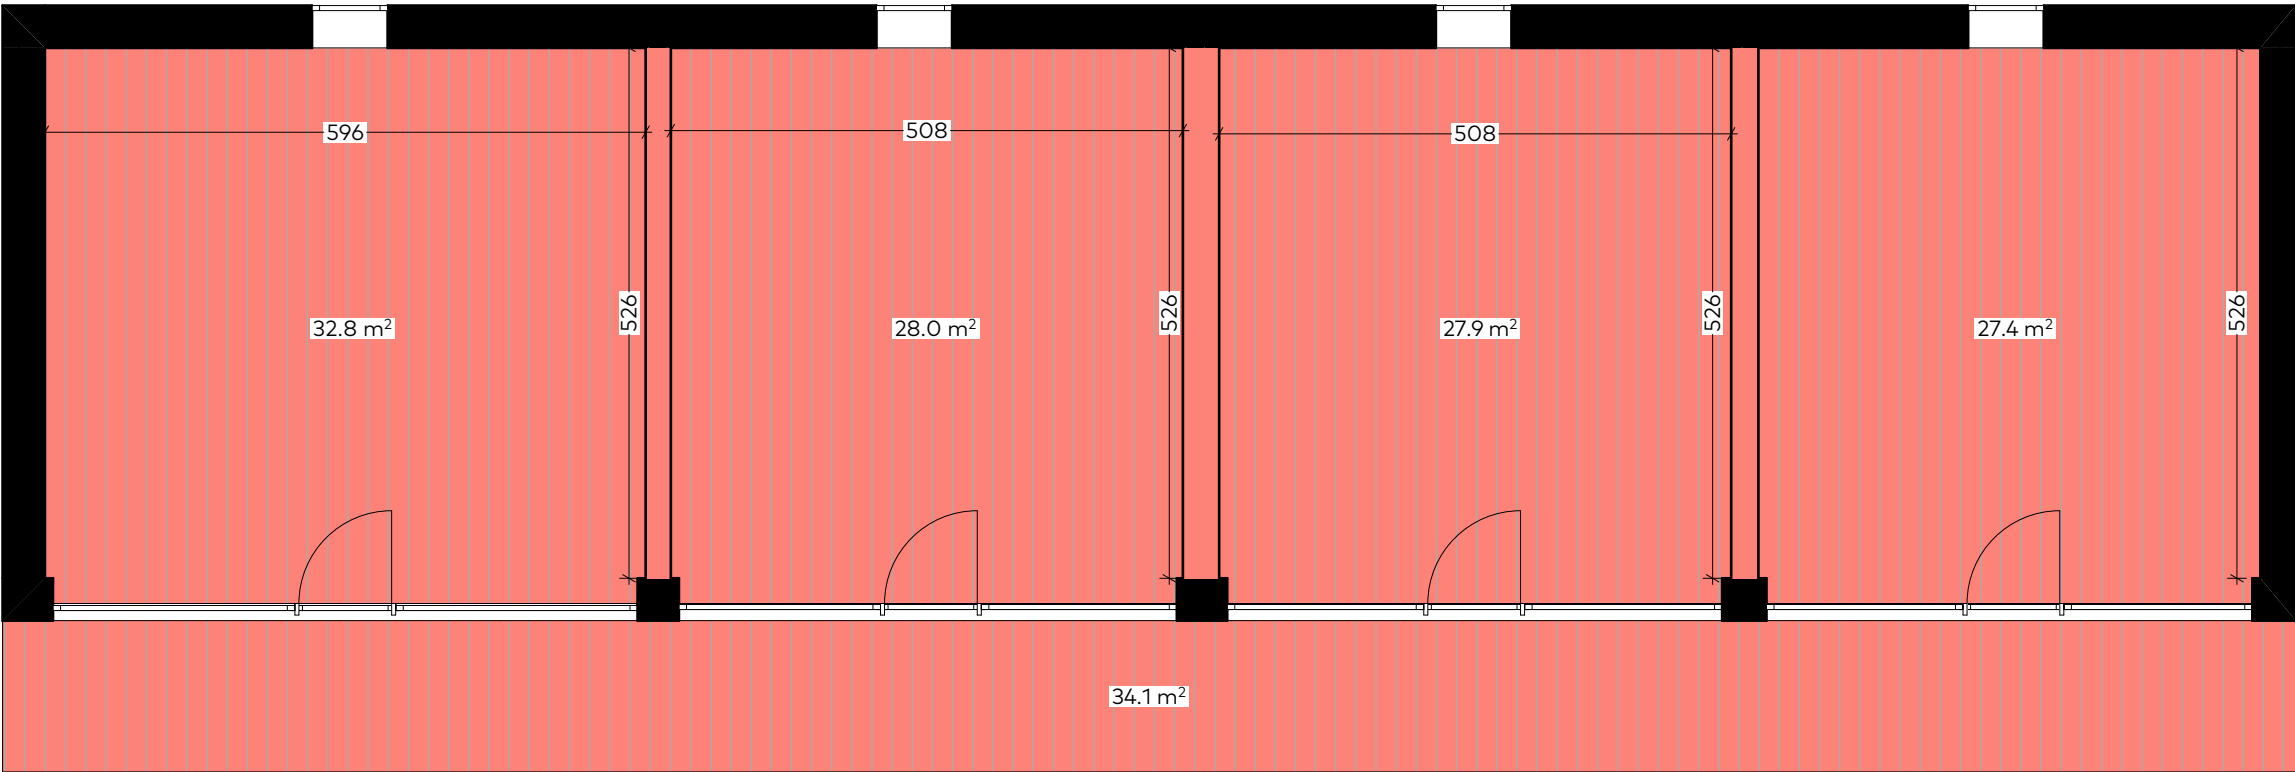

ფორმატი		
A3		
პირობითი აღნიშვნები		LEGEND
		მ/თ ნესტგამძლე ტიხარი დათბუნებით
		მ/თ ნესტგამძლე კედელი დათბუნებით
		მ/თ ნესტგამძლე ტიხარი
		მ/თ ნესტგამძლე კედელი
		მეტალის ტიხარი. 28მ ლისტი
		მეტალის ტიხარი 28მ ლისტი, არშირება, ბეტონი
		კერამო გრანიტი 30x60(სერი)
		კერამო გრანიტი 20x120(ყავისფერი)
		ბაზალტის ფილა 30X60
		იატაკში მონწყობილი დამცავი ხალიჩა
შენიშვნები		NOTES
ექსპლიკაცია		EXPLICATION
დამკვეთი		საქართველოს ბანკი ს/კ: 204378869
პროექტი		"Mini Dinn"
მისამართი		სოფ. სადახლო, მარნეულის რაიონი ს/კ: 83.16.13.604
თანამდებობა	სახელი, გვარი	ხელმოწერა
უფროსი არქიტექტორი	ლ. ხულორდავა	
არქიტექტურული ნაწილი		
მასშტაბი	1:75	
ნახაზი	ჭერის დემონტაჟი	
თარიღი	5/29/2025	
სტადია	მუშა პროექტი	
ფურცელი	1.06	

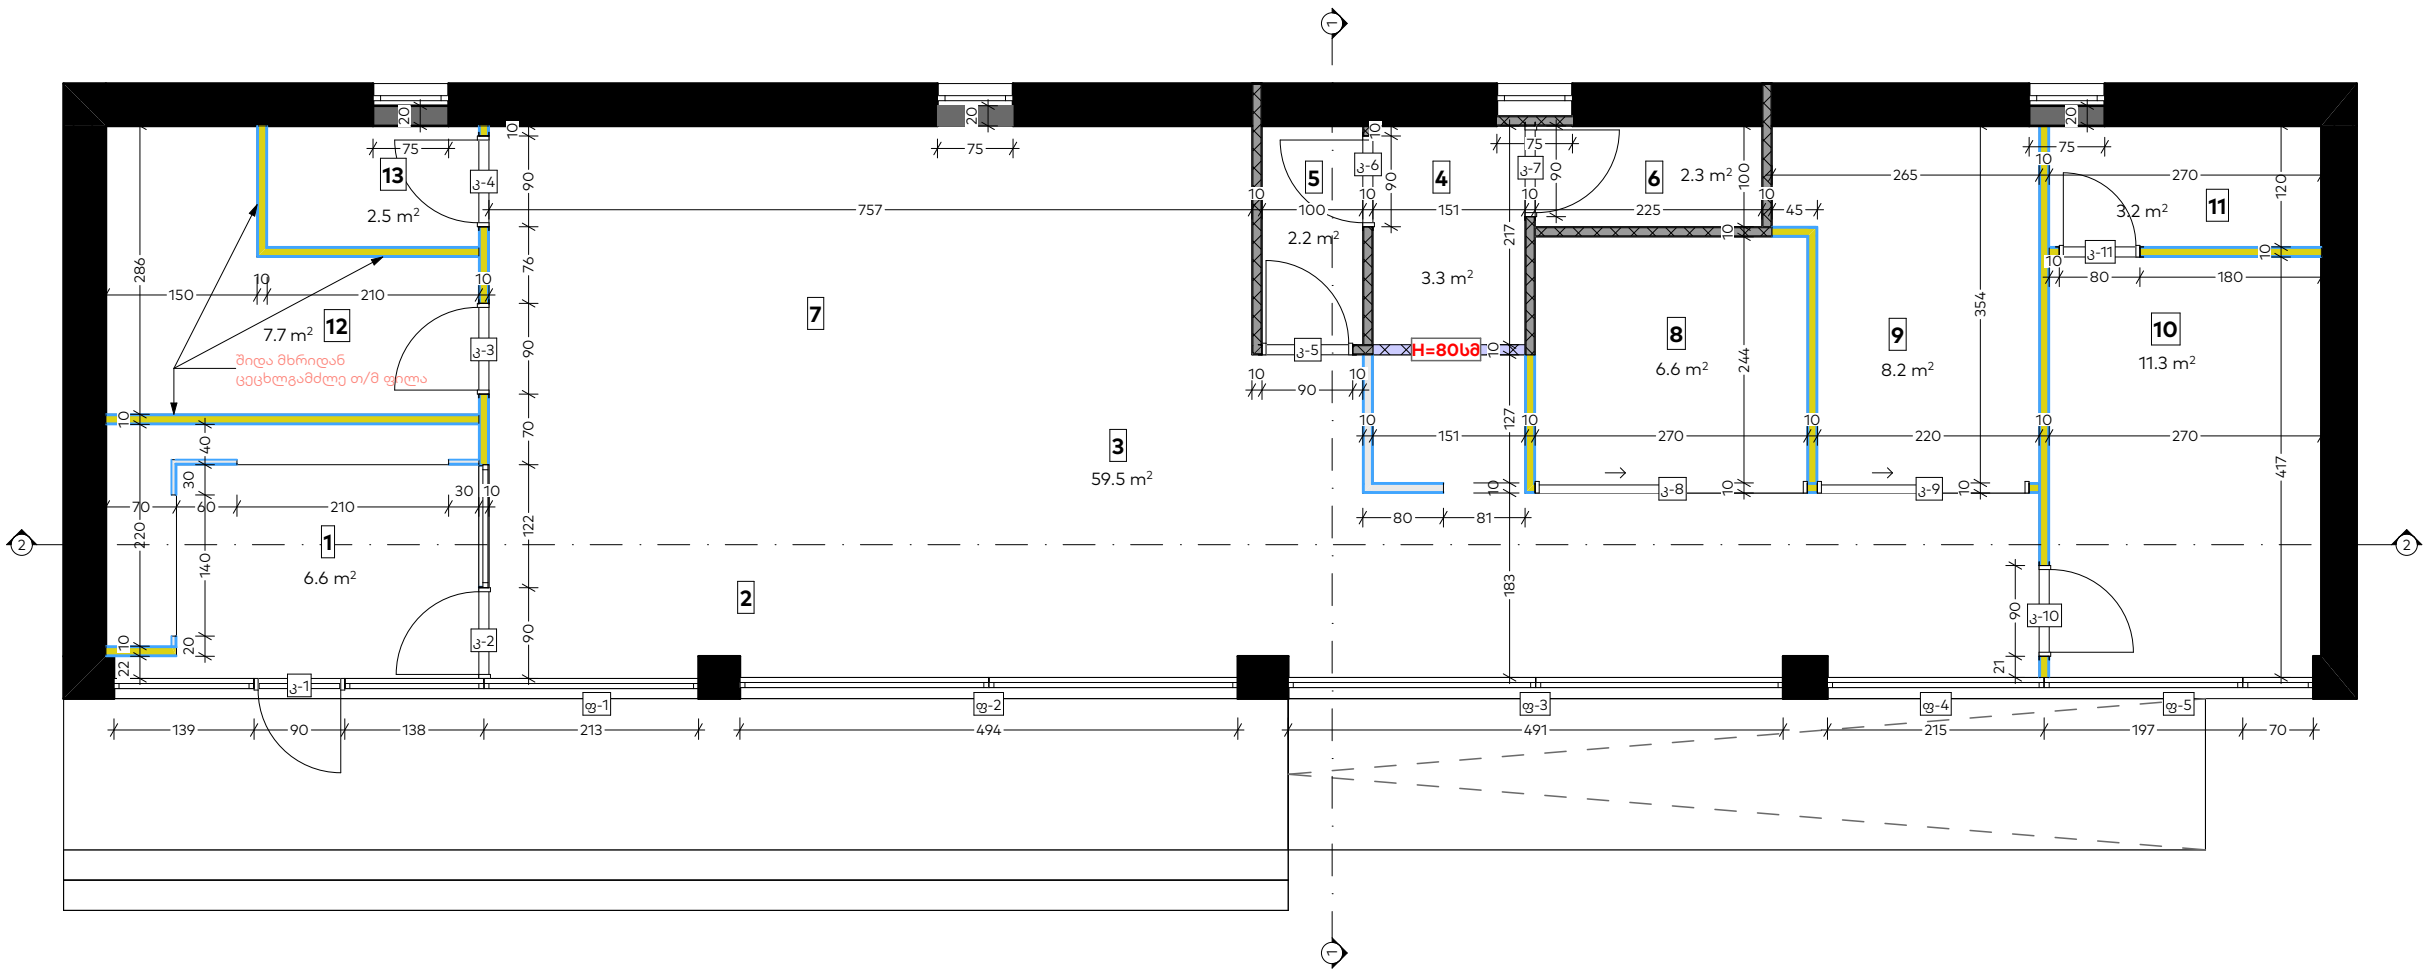

ფორმატი	
A3	
პირობითი აღნიშვნები	LEGEND
	მ/თ ნესტგამძლე ტიხარი დათბუნებით
	მ/თ ნესტგამძლე კედელი დათბუნებით
	მ/თ ნესტგამძლე ტიხარი
	მ/თ ნესტგამძლე კედელი
	მეტალის ტიხარი. 28მ ლისტი
	მეტალის ტიხარი 28მ ლისტი, არშირება, ბეტონი
	კერამო გრანიტი 30x60(სერი)
	კერამო გრანიტი 20x120(ყავისფერი)
	ბაზალტის ფილა 30X60
	იატაკში მონწყობილი დამცავი ხალიჩა

შენიშვნები

ექსპლიკაცია

ოთახების ჩამონათვალი		
ნომერი	ოთახის დასახელება	ფართობი
01	24/7	6.6
02	მიწები	
03	მოსადგელი სივრცე	59.5
04	სალონი	3.3
05	ტაბური	2.2
06	სადავი	2.3
07	თელერები	
08	მენეჯერი	6.6
09	RBB	8.2
10	სამზარეულო	11.3
11	WC	3.2
12	ტექნიკური	7.7
13	არქივი	2.5
		113.4

დამკვეთი საქართველოს ბანკი  
ს/კ: 204378869

პროექტი "Mini Dinn"


მისამართი სოფ. სადახლო, მარნეულის რაიონი  
ს/კ: 83.16.13.604

თანამდებობა	სახელი, გვარი	ხელმოწერა
უფროსი არქიტექტორი	ლ. ხულორდავა	



არქიტექტურული ნაწილი

მასშტაბი	1:75
ნახაზი	კედლების მონტაჟი
თარიღი	6/27/2025
სტადია	მუშა პროექტი
ფურცელი	1.07

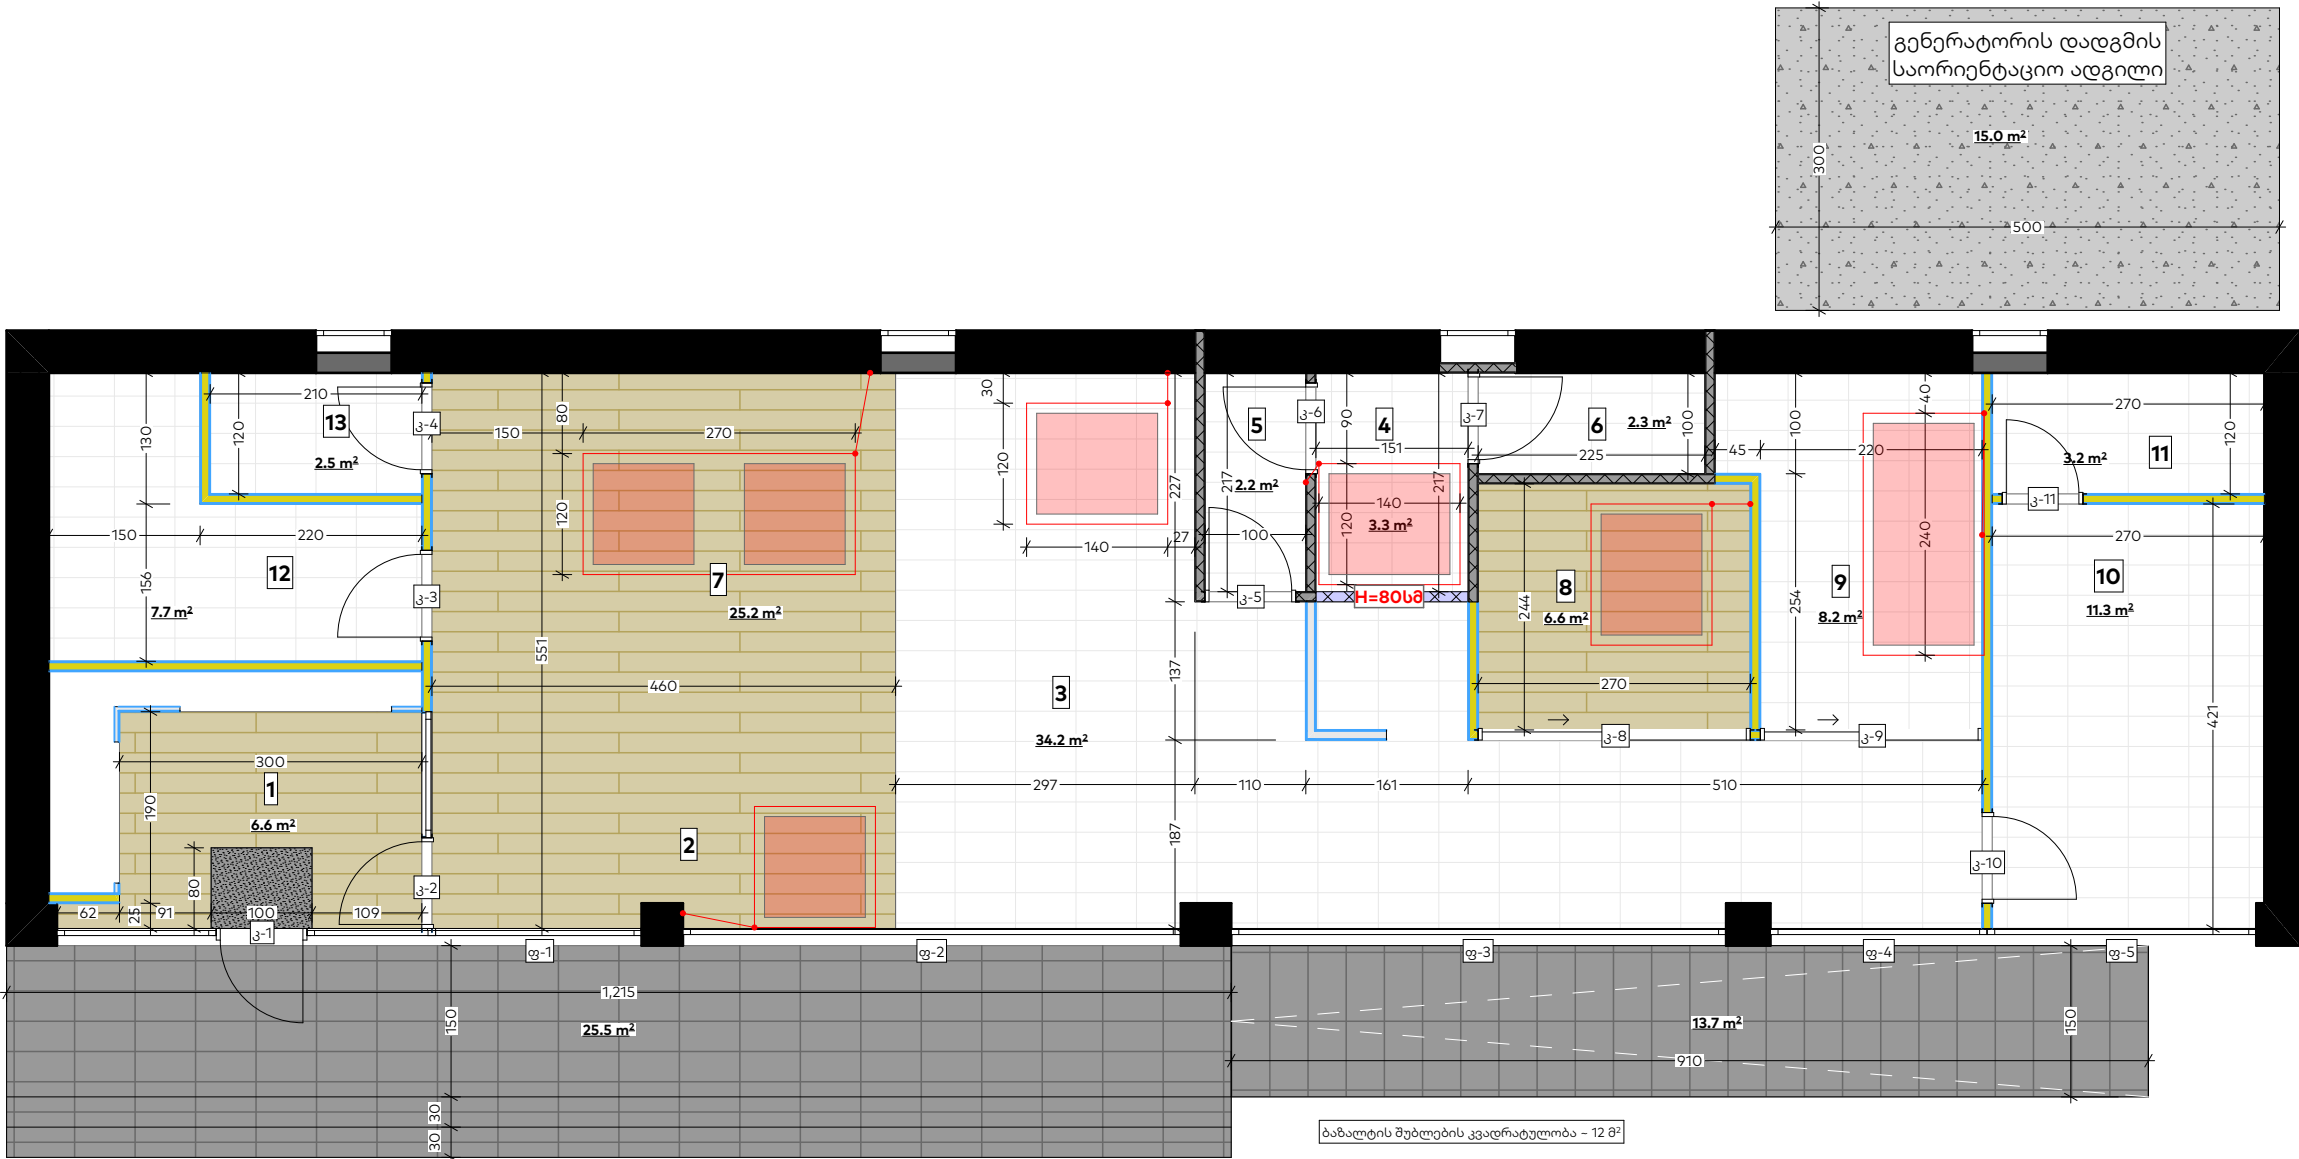

ფორმატი	
A3	
პირობითი აღნიშვნები	LEGEND
	მ/თ ნესტგამძლე ტიხარი დათბუნებით
	მ/თ ნესტგამძლე კედელი დათბუნებით
	მ/თ ნესტგამძლე ტიხარი
	მ/თ ნესტგამძლე კედელი
	მეტალის ტიხარი. 28მ ლისტი
	მეტალის ტიხარი 28მ ლისტი, არშირება, ბეტონი
	კერამო გრანიტი 30x60(სერი)
	კერამო გრანიტი 20x120(ყავისფერი)
	ბაზალტის ფილა 30X60
	იატაკში მოწყობილი დამცავი ხალიჩა

შენიშვნები NOTES

ექსპლიკაცია EXPILICATION

ნომერი	ოთახის დასახელება	ფართობი
01	24/7	6.6
02	მიწები	
03	მოსაცდელი სივრცე	34.2
04	სალარო	3.3
05	ტამბური	2.2
06	სადავი	2.3
07	თელურები	25.2
08	მენჯური	6.6
09	RBB	8.2
10	სამზარეულო	11.3
11	WC	3.2
12	ტექნიკური	7.7
13	არქივი	2.5
		113.4

დამკვეთი საქართველოს ბანკი ს/კ: 204378869

პროექტი "Mini Dinn"

მისამართი სოფ. სადახლო, მარნეულის რაიონი ს/კ: 83.16.13.604


თანამდებობა	სახელი, გვარი	ხელმოწერა
უფროსი არქიტექტორი	ლ. ხულორდავა	



არქიტექტურული ნაწილი

მასშტაბი	1:75
ნახაზი	იატაკის მონტაჟი
თარიღი	5/29/2025
სტადია	მუშა პროექტი
ფურცელი	1.08



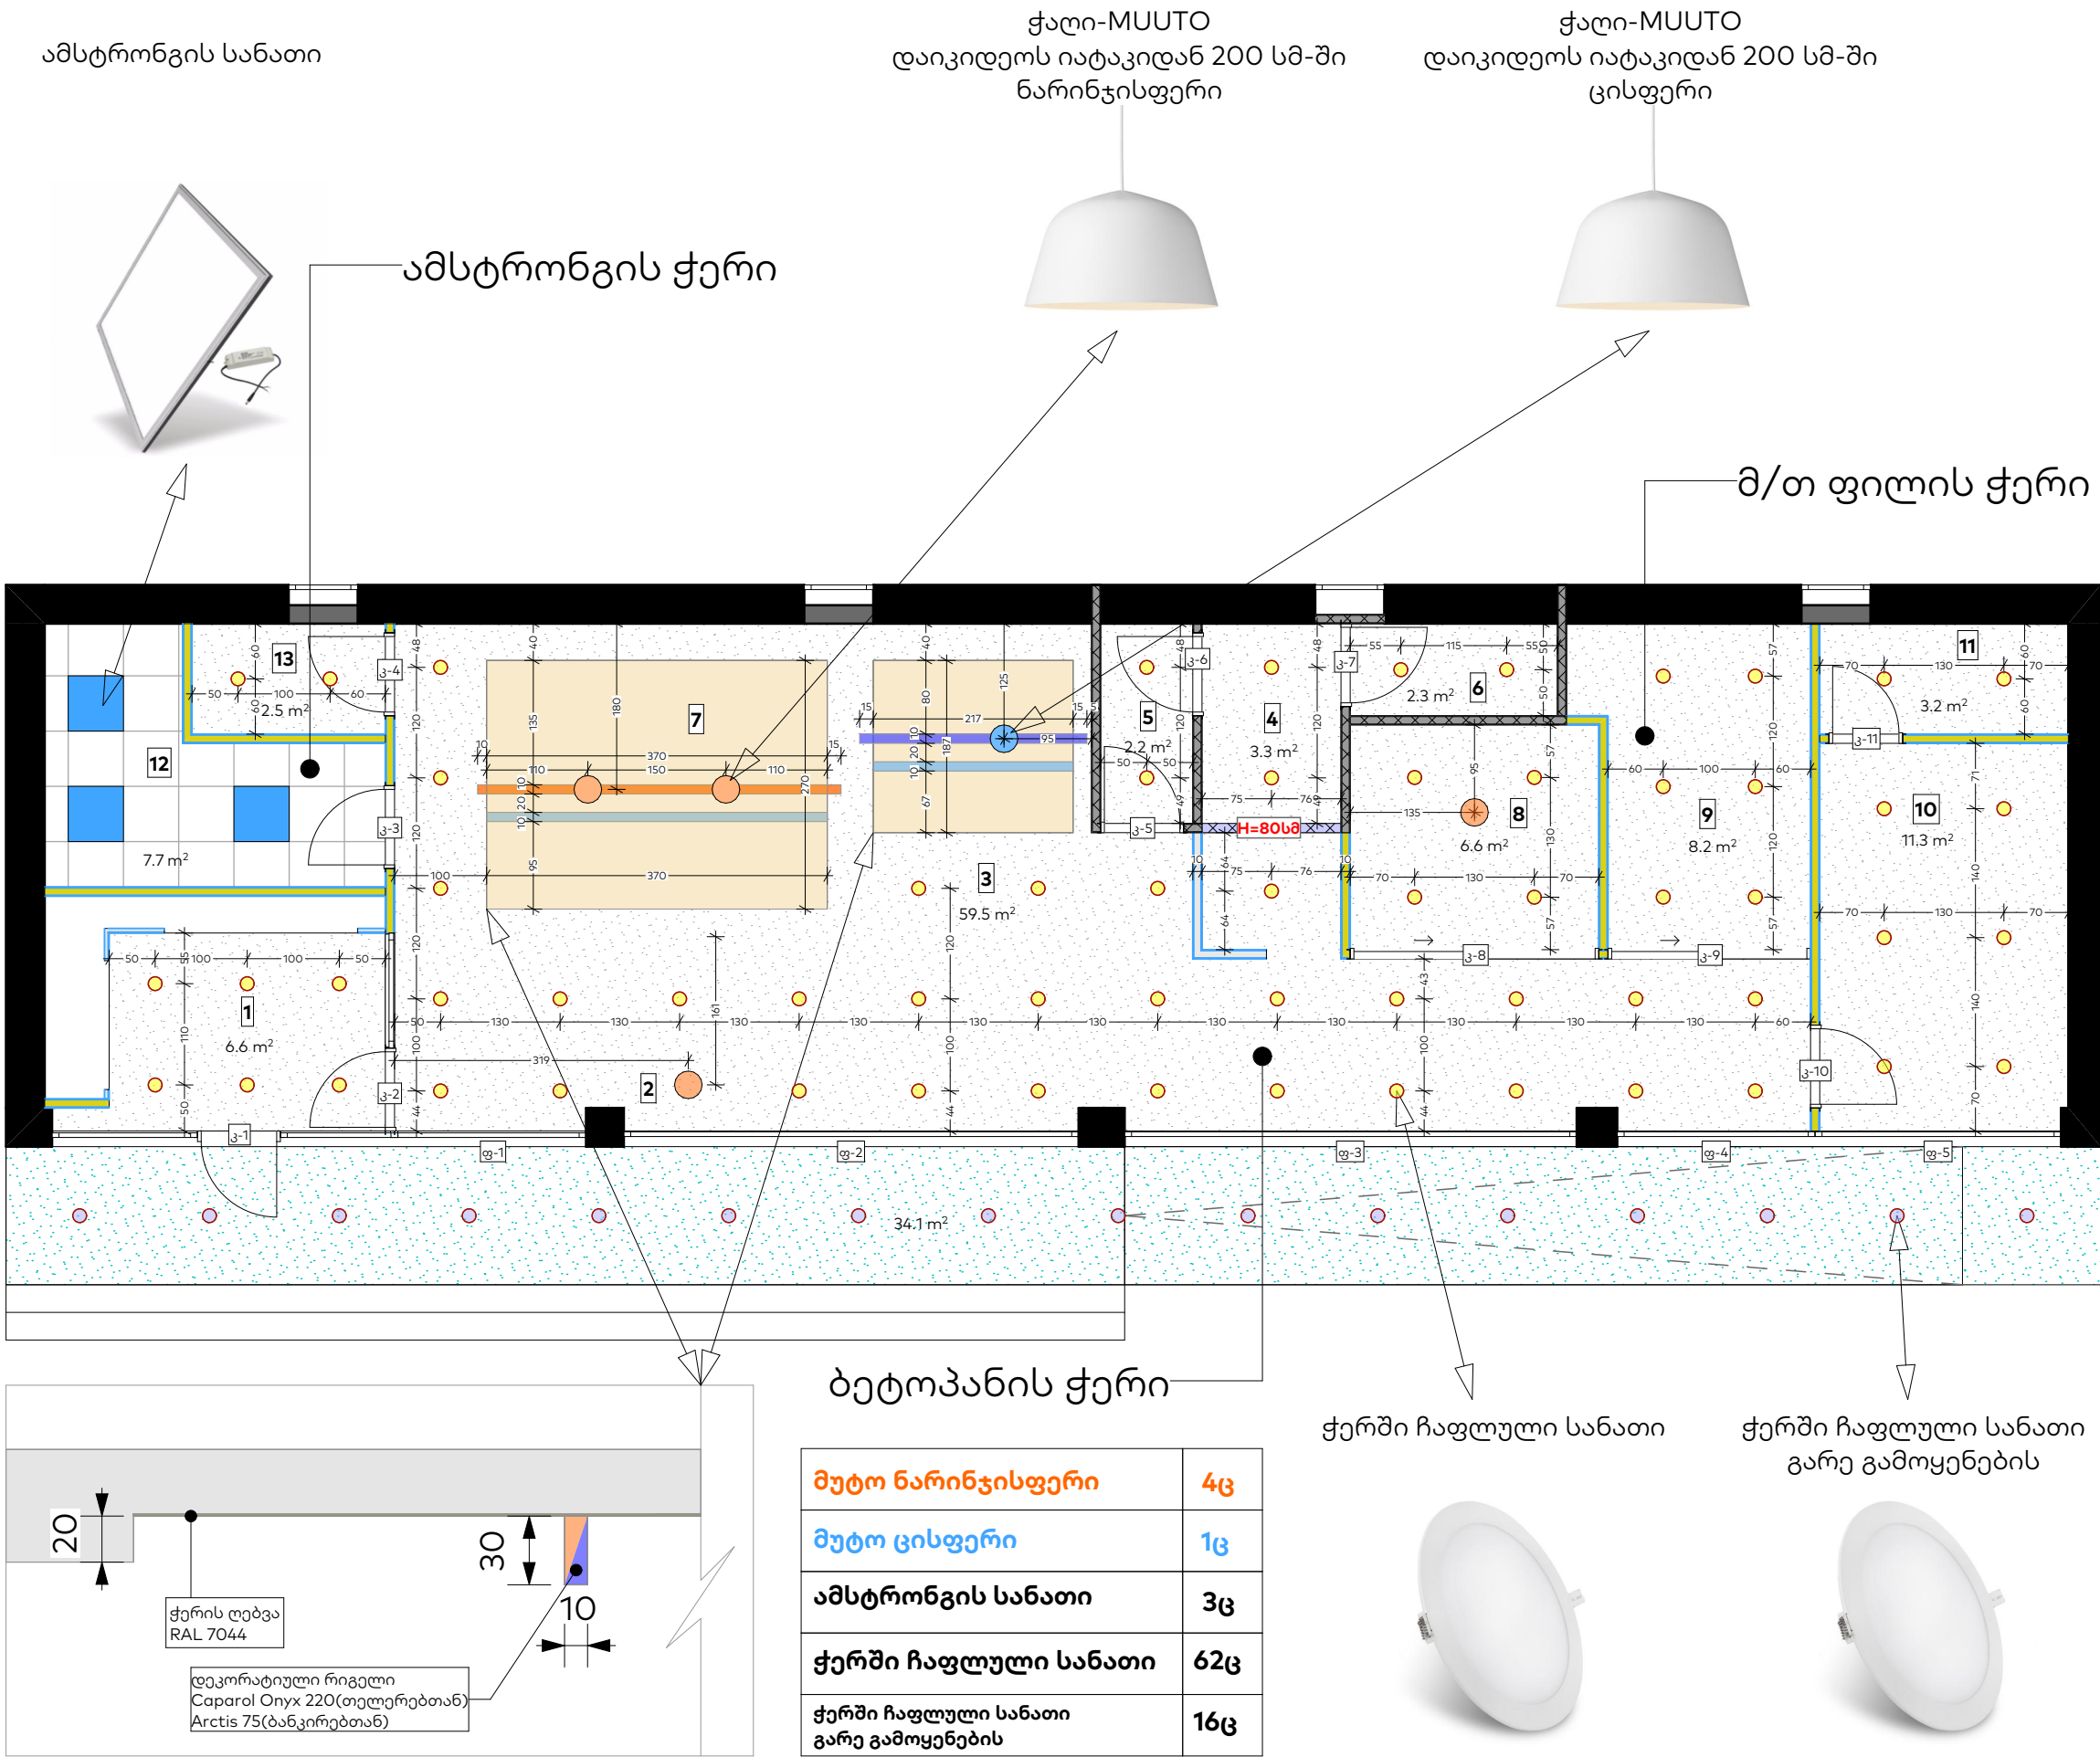

ფორმატი

A3

პირობითი აღნიშვნები

LEGEND

მ/თ ნესტგამძლე ტიხარი  
დათბუნებით

მ/თ ნესტგამძლე კედელი  
დათბუნებით

მ/თ ნესტგამძლე ტიხარი

მ/თ ნესტგამძლე კედელი

მეტალის ტიხარი.  
28მ ლისტი

მეტალის ტიხარი  
28მ ლისტი, არშირება, ბეტონი

კერამო გრანიტი 30x60(სერი)

კერამო გრანიტი 20x120(ყავისფერი)

ბაზალტის ფილა 30X60

იატაკში მოწყობილი დამცავი ხალიჩა

შენიშვნები

NOTES

ექსპლიკაცია

EXPLICATION

ნომერი	ოთახის დასახელება	ფართობი
01	24/7	6.6
02	მიწისფერი	
03	მოსაცდელი სივრცე	59.5
04	სალარო	3.3
05	ტაბლეტი	2.2
06	სადავი	2.3
07	თელერები	
08	მენეჯერი	6.6
09	RBB	8.2
10	სამზარეულო	11.3
11	WC	3.2
12	ტექნიკური	7.7
13	არქივი	2.5
		113.4

დამკვეთი

საქართველოს ბანკი  
ს/კ: 204378869

პროექტი

"Mini Dinn"

მისამართი

სოფ. სადახლო, მარნეულის რაიონი  
ს/კ: 83.16.13.604

თანამდებობა

სახელი, გვარი

ხელმოწერა

უფროსი  
არქიტექტორი

ლ. ხულორდავა

საქართველოს ბანკი  
BANK OF GEORGIA

არქიტექტურული ნაწილი

მასშტაბი

1:75

ნახაზი

ჭერის მონტაჟი

თარიღი


5/29/2025

სტადია

მუშა პროექტი

ფურცელი

1.09

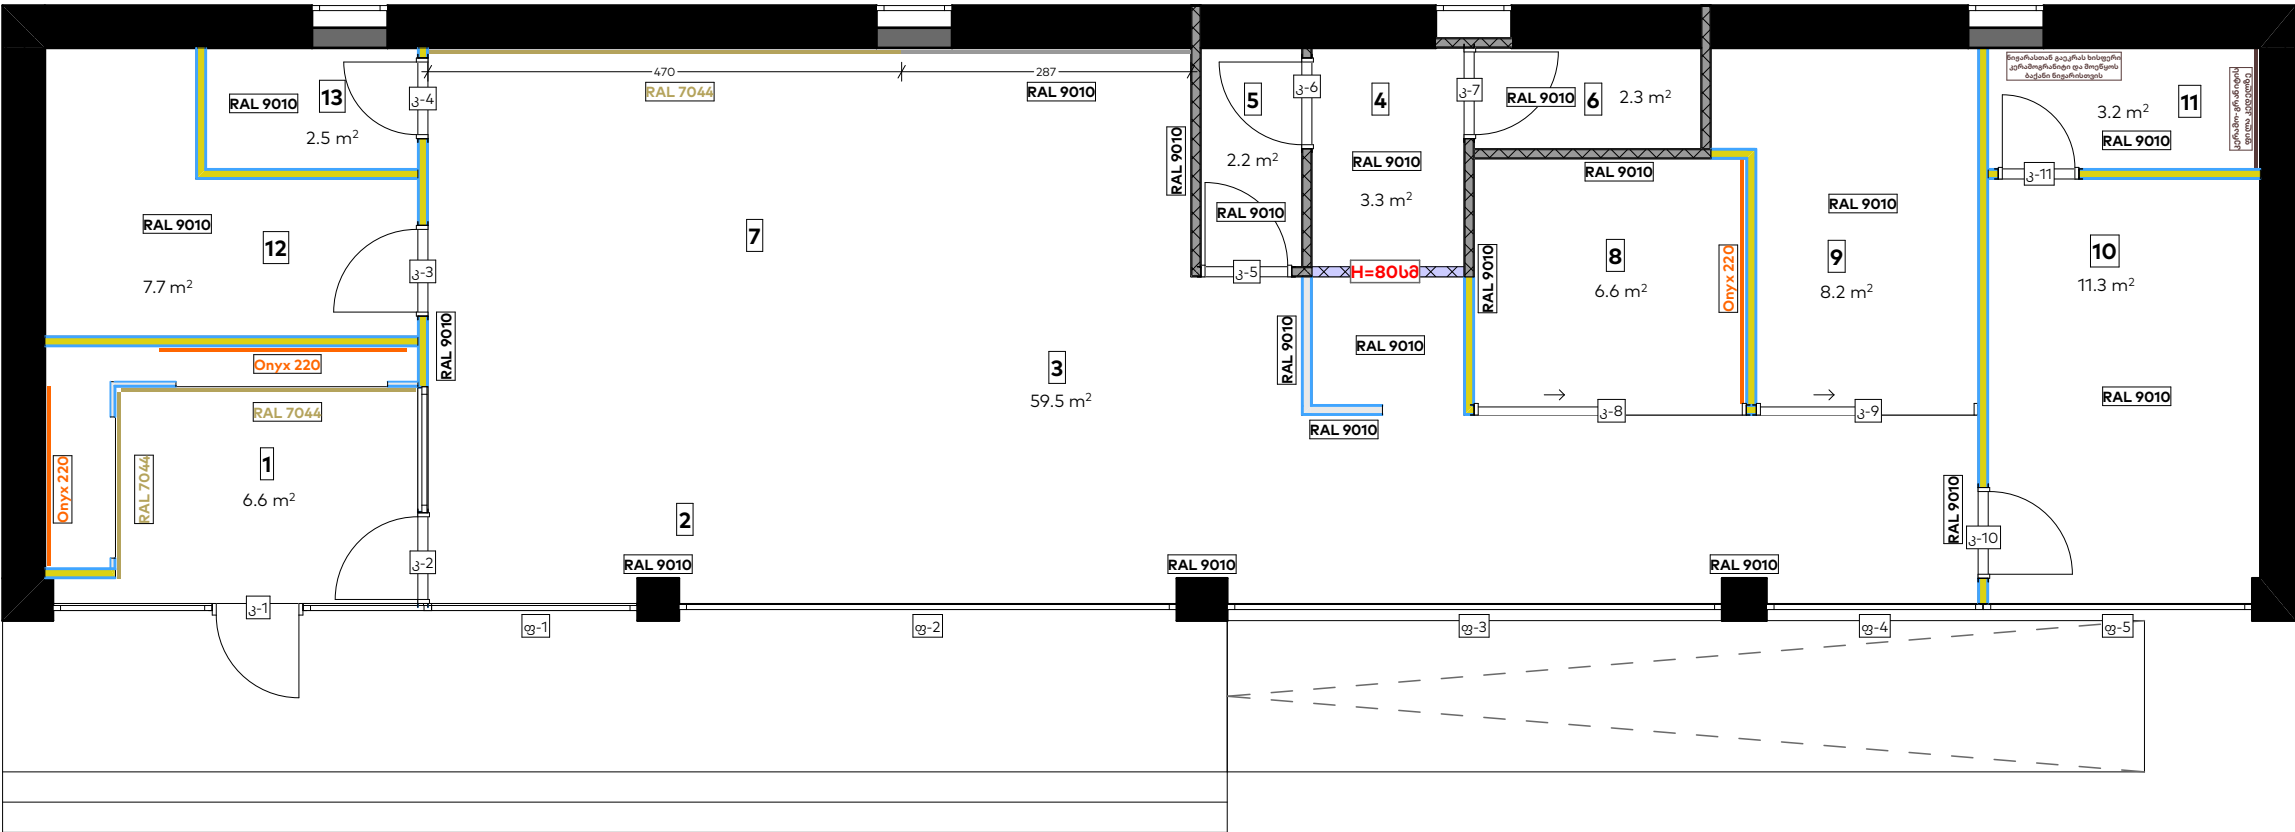

ფორმატი	
A3	
პირობითი აღნიშვნები	LEGEND
	მ/თ ნესტგამძლე ტიხარი დათბუნებით
	მ/თ ნესტგამძლე კედელი დათბუნებით
	მ/თ ნესტგამძლე ტიხარი
	მ/თ ნესტგამძლე კედელი
	მეტალის ტიხარი. 28მ ლისტი
	მეტალის ტიხარი 28მ ლისტი, არშირება, ბეტონი
	კერამო გრანიტი 30x60(სერი)
	კერამო გრანიტი 20x120(ყავისფერი)
	ბაზალტის ფილა 30X60
	იატაკში მოწყობილი დამცავი ხალიჩა

შენიშვნები

შენიშვნები	NOTES

ექსპლიკაცია

ოთახების ჩამონათვალი		
ნომერი	ოთახის დასახელება	ფართობი
01	24/7	6.6
02	მიწისქვეშა	
03	მოსაცდელი სივრცე	59.5
04	სალონი	3.3
05	ტაბლეტი	2.2
06	სადავი	2.3
07	თელურები	
08	მენეჯერი	6.6
09	RBB	8.2
10	სამზარეულო	11.3
11	WC	3.2
12	ტექნიკური	7.7
13	არქივი	2.5
		113.4

დამკვეთი საქართველოს ბანკი  
ს/კ: 204378869

პროექტი "Mini Dinn"


მისამართი სოფ. სადახლო, მარნეულის რაიონი  
ს/კ: 83.16.13.604

თანამდებობა	სახელი, გვარი	ხელმოწერა
უფროსი არქიტექტორი	ლ. ხულორდავა	



არქიტექტურული ნაწილი

მასშტაბი	1:75
ნახაზი	კედლების ლებვა
თარიღი	5/29/2025
სტადია	მუშა პროექტი
ფურცელი	1.10

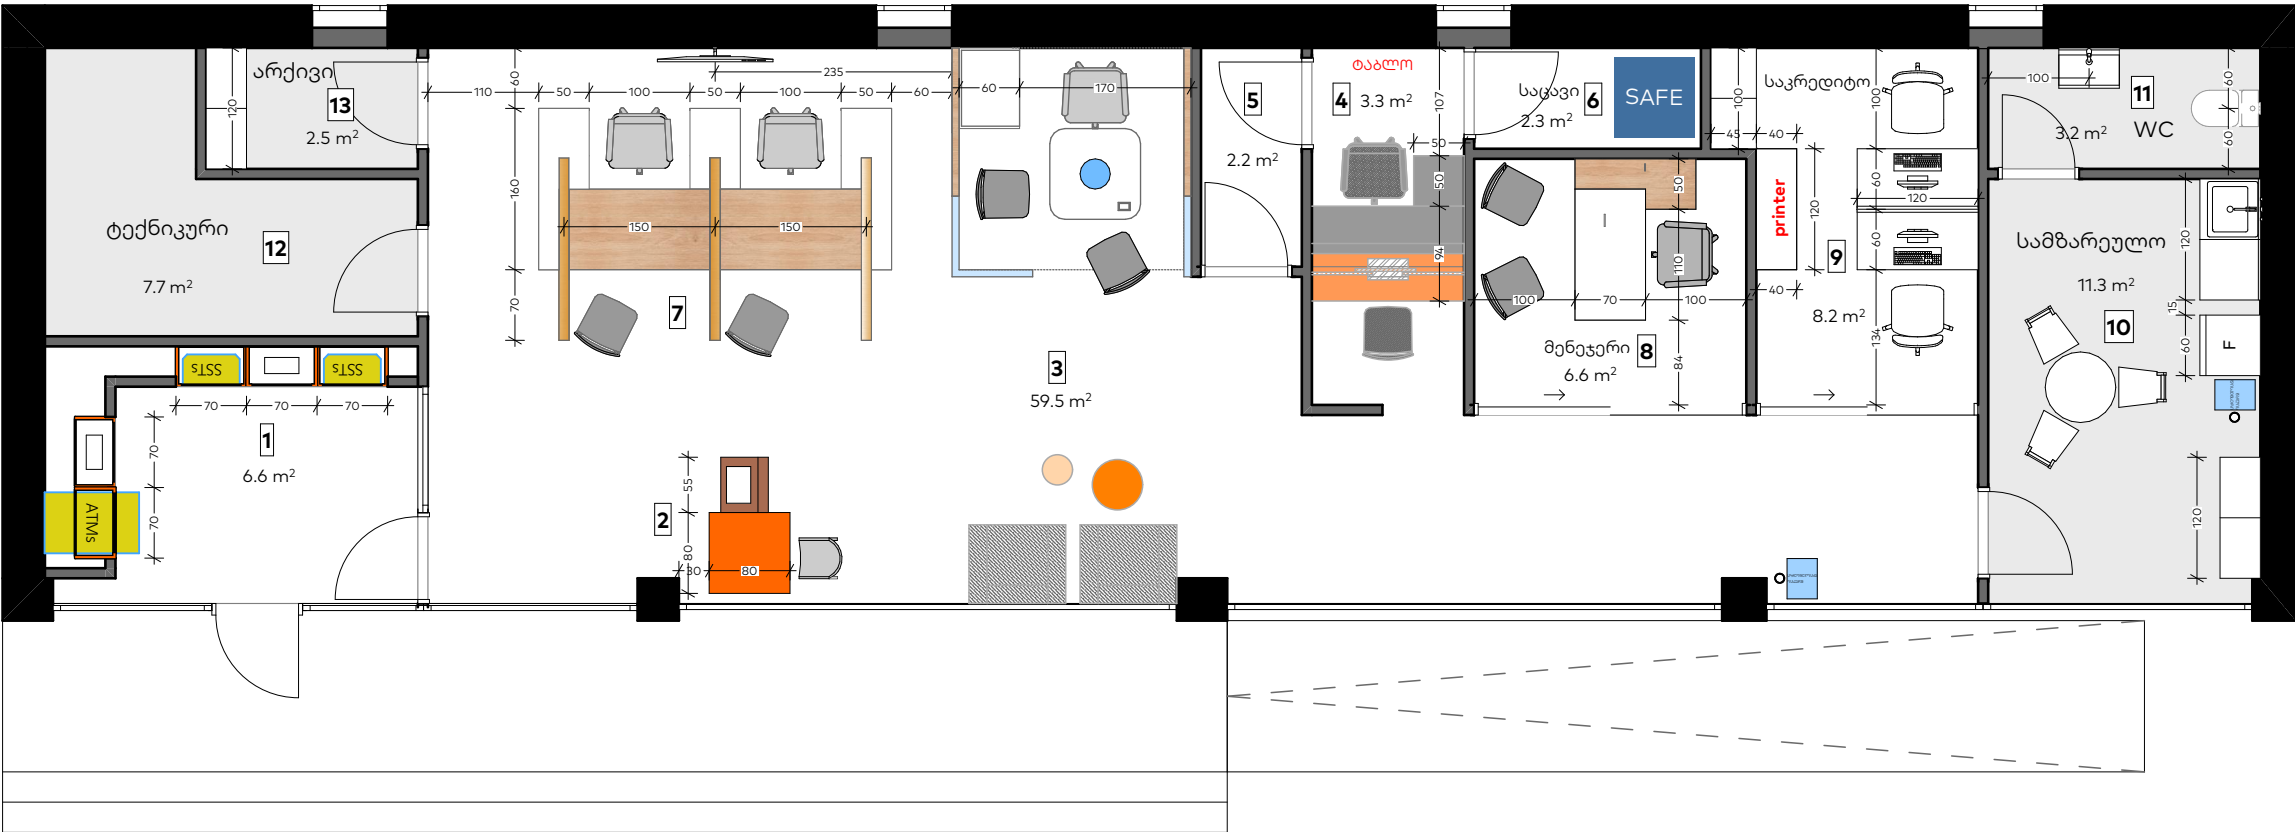

ფორმატი

A3

პირობითი აღნიშვნები

LEGEND

მ/თ ნესტგამძლე ტიხარი დათბუნებით

მ/თ ნესტგამძლე კედელი დათბუნებით

მ/თ ნესტგამძლე ტიხარი

მ/თ ნესტგამძლე კედელი

მეტალის ტიხარი. 28მ ლისტი

მეტალის ტიხარი 28მ ლისტი, არშირება, ბეტონი

კერამო გრანიტი 30x60(სერი)

კერამო გრანიტი 20x120(ყავისფერი)

ბაზალტის ფილა 30X60

იატაკში მოწყობილი დამცავი ხალიჩა

შენიშვნები

NOTES

ეცხპილიკაცია

EXPLICATION

ოთახების ჩამონათვალი		
ნომერი	ოთახის დასახელება	ფართობი
01	24/7	6.6
02	მიმღები	
03	მოსაცდელი სივრცე	59.5
04	სალარო	3.3
05	ტაბლეტი	2.2
06	საცავი	2.3
07	თელურები	
08	მენეჯერი	6.6
09	RBB	8.2
10	სამზარეულო	11.3
11	WC	3.2
12	ტექნიკური	7.7
13	არქივი	2.5
		113.4

დამკვეთი

საქართველოს ბანკი ს/კ: 204378869

პროექტი

"Mini Dinn"

მისამართი

სოფ. სადახლო, მარნეულის რაიონი ს/კ: 83.16.13.604

თანამდებობა

სახელი, გვარი

ხელმოწერა

უფროსი არქიტექტორი


ლ. ხულორდავა

საქართველოს ბანკი BANK OF GEORGIA


არქიტექტურული ნაწილი

მასშტაბი	1:75
ნახაზი	ავტის გეგმა
თარიღი	5/29/2025
სტადია	მუშა პროექტი
ფურცელი	1.11

ჭრილი 1-1

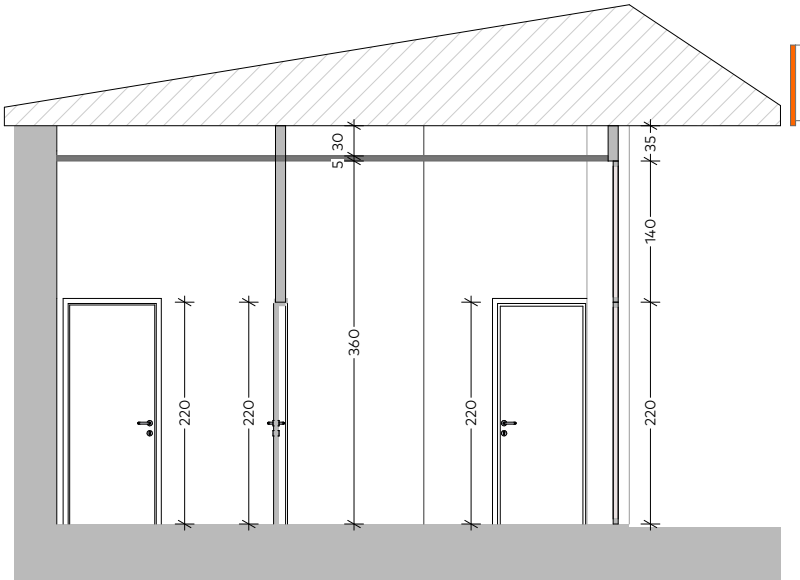

ჭრილი 2-2

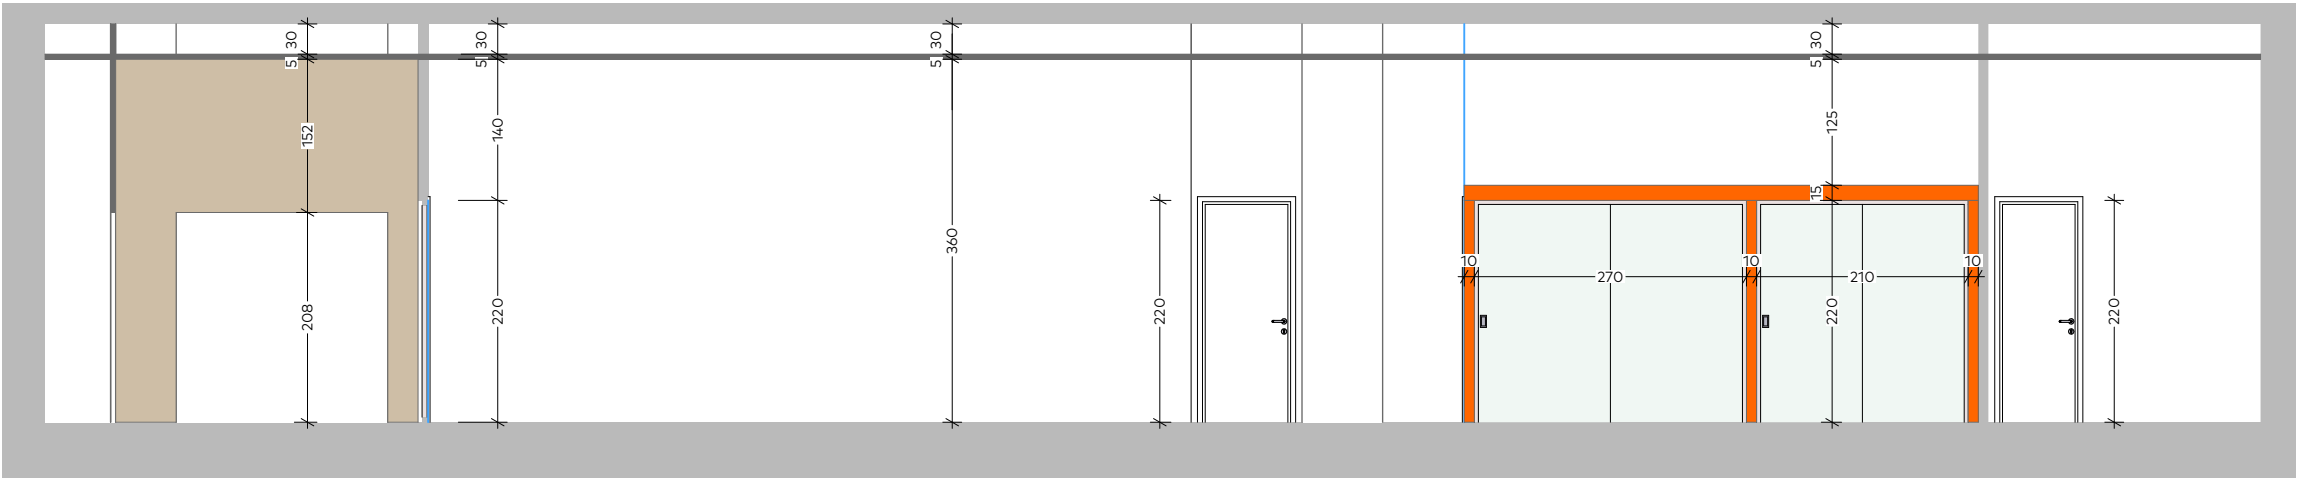



ფორმატი		
A3		
პირობითი აღნიშვნები		LEGEND
		მ/თ ნესტგამძლე ტიხარი დათბუნებით
		მ/თ ნესტგამძლე კედელი დათბუნებით
		მ/თ ნესტგამძლე ტიხარი
		მ/თ ნესტგამძლე კედელი
		მეტალის ტიხარი. 28მ ლისტი
		მეტალის ტიხარი 28მ ლისტი, არშირება, ბეტონი
		კერამო გრანიტი 30x60(სერი)
		კერამო გრანიტი 20x120(ყავისფერი)
		ბაზალტის ფილა 30X60
		იატაკში მოწყობილი დამცავი ხალიჩა
შენიშვნები		NOTES
ექსპლიკაცია		EXPLICATION
დამკვეთი	საქართველოს ბანკი ს/კ: 204378869	
პროექტი	"Mini Dinn"	
მისამართი	სოფ. სადახლო, მარნეულის რაიონი ს/კ: 83.16.13.604	
თანამდებობა	სახელი, გვარი	ხელმოწერა
უფროსი არქიტექტორი	ლ. ხულორდავა	
არქიტექტურული ნაწილი		
მასშტაბი	1:75	
ნახაზი	ჭრილები	
თარიღი	5/29/2025	
სტადია	მუშა პროექტი	
ფურცელი	1.12	




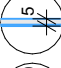







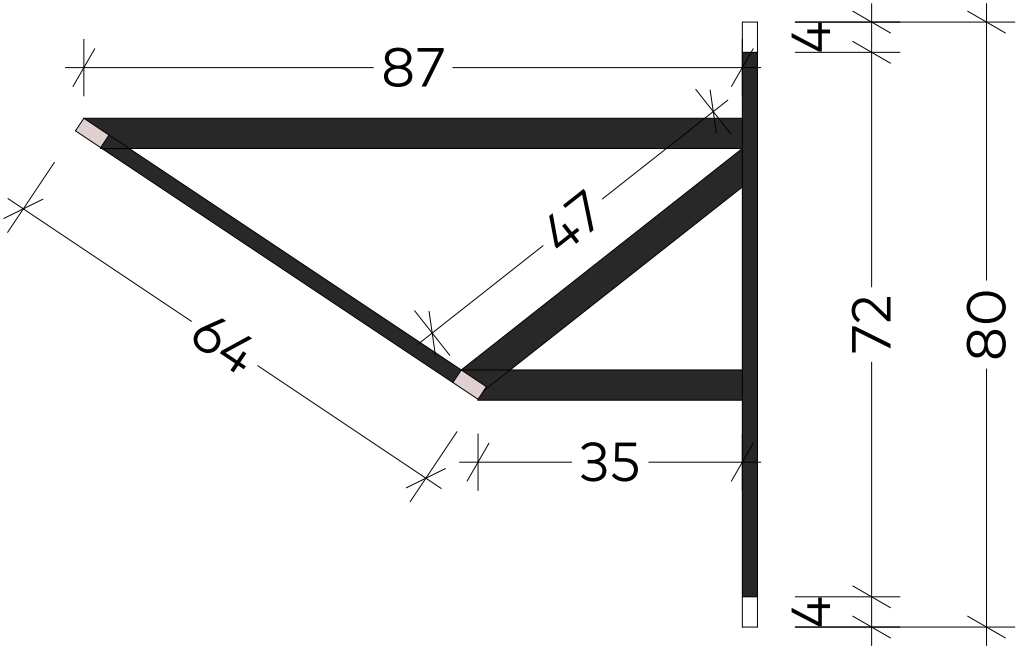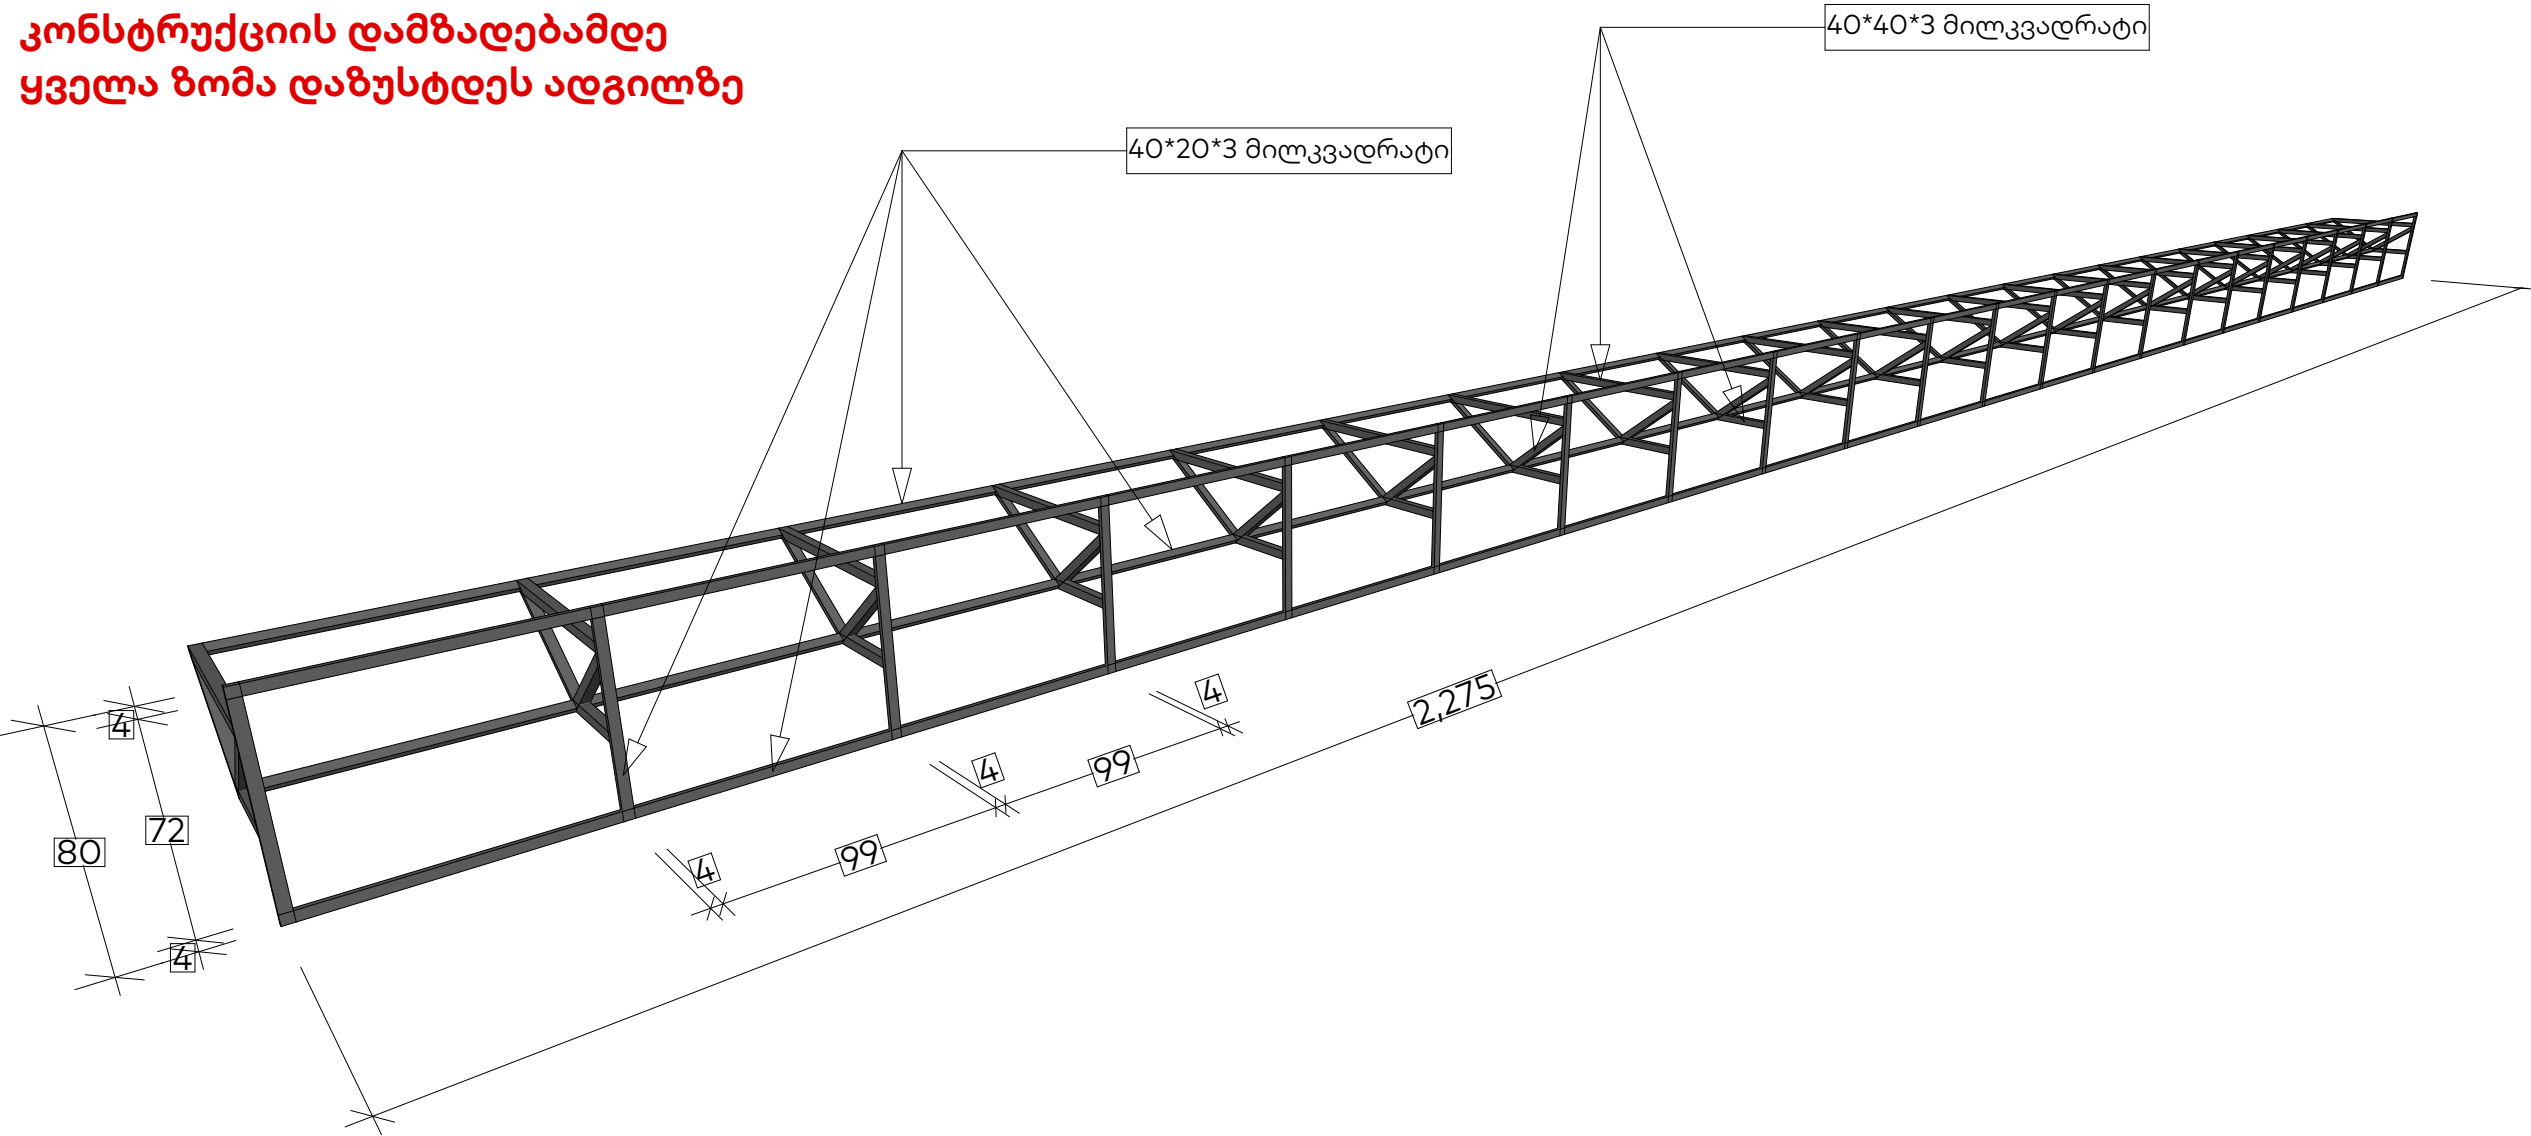



ფორმატი		
A3		
პირობითი აღნიშვნები		LEGEND
	მ/თ ნესტგამძლე ტიხარი დათბუნებით	
	მ/თ ნესტგამძლე კედელი დათბუნებით	
	მ/თ ნესტგამძლე ტიხარი	
	მ/თ ნესტგამძლე კედელი	
	მეტალის ტიხარი. 28მ ლისტი	
	მეტალის ტიხარი 28მ ლისტი, არშირება, ბეტონი	
	კერამო გრანიტი 30x60(სერი)	
	კერამო გრანიტი 20x120(ყავისფერი)	
	ბაზალტის ფილა 30X60	
	იატაკში მონწყობილი დამცავი ხალიჩა	
შენიშვნები		NOTES
ექსპლიკაცია		EXPLICATION
დამკვეთი	საქართველოს ბანკი ს/კ: 204378869	
პროექტი	"Mini Dinn"	
მისამართი	სოფ. სადახლო, მარნეულის რაიონი ს/კ: 83.16.13.604	
თანამდებობა	სახელი, გვარი	ხელმოწერა
უფროსი არქიტექტორი	ლ. ხულორდავა	
საქართველოს ბანკი BANK OF GEORGIA		
არქიტექტურული ნაწილი		
მასშტაბი	1:100	
ნახაზი	ფასადის ფოტომონტაჟი	
თარიღი	5/29/2025	
სტადია	მუშა პროექტი	
ფურცელი	1.13	

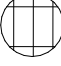კონსტრუქციის დამზადებამდე  
ყველა ზომა დაზუსტდეს ადგილზე



ფორმატი		
A3		
პირობითი აღნიშვნები		
LEGEND		
	მ/თ ნესტგამძლე ტიხარი დათბუნებით	
	მ/თ ნესტგამძლე კედელი დათბუნებით	
	მ/თ ნესტგამძლე ტიხარი	
	მ/თ ნესტგამძლე კედელი	
	მეტალის ტიხარი. 28მ ლისტი	
	მეტალის ტიხარი 28მ ლისტი, არშირება, ბეტონი	
	კერამო გრანიტი 30x60(სერი)	
	კერამო გრანიტი 20x120(ყავისფერი)	
	ბაზალტის ფილა 30X60	
	იატაკში მოწყობილი დამცავი ხალიჩა	
შენიშვნები		
NOTES		
ექსპლიკაცია		
EXPLICATION		
დამკვეთი	საქართველოს ბანკი ს/კ: 204378869	
პროექტი	"Mini Dinn"	
მისამართი	სოფ. სადახლო, მარნეულის რაიონი ს/კ: 83.16.13.604	
თანამდებობა	სახელი, გვარი	ხელმოწერა
უფროსი არქიტექტორი	ლ. ხულორდავა	
		
საქართველოს ბანკი BANK OF GEORGIA		
არქიტექტურული ნაწილი		
მასშტაბი	1:160, 1:10	
ნახაზი	სარეკლამო აბრის კონსტრუქცია	
თარიღი	5/29/2025	
სტადია	მუშა პროექტი	
ფურცელი	1.14	



ლიობის ნომერი	კ-1	ფ-1	ფ-2	ფ-3	ფ-4	ფ-5
ზედხელი						
წინხელი						
სიგანე	367	213	494	491	215	215
სიმაღლე	360	360	360	360	360	360
მასალა	ალუმინი, ნაწრთობი მინა	ალუმინი, ნაწრთობი მინა	ალუმინი, ნაწრთობი მინა	ალუმინი, ნაწრთობი მინა	ალუმინი, ნაწრთობი მინა	ალუმინი, ნაწრთობი მინა
ფერი	RAL 7004	RAL 7004	RAL 7004	RAL 7004	RAL 7004	RAL 7004

ლიობის ნომერი	კ-2	კ-3	კ-4	კ-5	კ-6	კ-7	კ-8	კ-9	კ-10	კ-10
ზედხელი										
წინხელი										
სიგანე	212	90	90	90	90	90	270	210	90	80
სიმაღლე	220	220	220	220	220	220	220	220	220	220
მასალა	ალუმინი, ნაწრთობი მინა	MDF (PVC)	MDF (PVC)	მეტალის კარი 38მ ფურცლოვანათი	მეტალის კარი 38მ ფურცლოვანათი	მეტალის კარი 38მ ფურცლოვანათი და ცხაურით	რელსი, ნაწრთობი მინა	რელსი, ნაწრთობი მინა	MDF (PVC)	MDF (PVC)
ფერი	RAL 7004	თეთრი	თეთრი	თეთრი	თეთრი	თეთრი	RAL 7004	RAL 7004	თეთრი	თეთრი

ფორმატი

A3

პირობითი აღნიშვნები

LEGEND

მ/თ ნესტგამძლე ტიხარი დათბუნებით

მ/თ ნესტგამძლე კედელი დათბუნებით

მ/თ ნესტგამძლე ტიხარი

მ/თ ნესტგამძლე კედელი

მეტალის ტიხარი. 28მ ლისტი

მეტალის ტიხარი 28მ ლისტი,არშირება,ბეტონი

კერამო გრანიტი 30x60(სერი)

კერამო გრანიტი 20x120(ყავისფერი)

ბაზალტის ფილა 30X60

იატაკში მოწყობილი დამცავი ხალიჩა

შენიშვნები

NOTES

ექსპლიკაცია

EXPLICATION

დამკვეთი

საქართველოს ბანკი  
ს/კ: 204378869

პროექტი

"Mini Dinn"

მისამართი

სოფ. სადახლო, მარნეულის რაიონი  
ს/კ: 83.16.13.604

თანამდებობა

სახელი, გვარი

ხელმოწერა

უფროსი არქიტექტორი

ლ. ხულორდავა

საქართველოს ბანკი  
BANK OF GEORGIA

არქიტექტურული ნაწილი

მასშტაბი

1:100

ნახაზი

კარ-ფანჯრის სპეციფიკაცია

თარიღი

5/29/2025

სტადია

მუშა პროექტი

ფურცელი

1.15









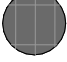


აპარატებისთვის განკუთვნილ ღიობებს დაემატოს 1-2 სმ,  
რათა ავეჯი დამონტაჟდეს მარტივად



მონტაჟი			
N	მასალა	ერთეული	რაოდენობა
იატაკი			
1	კერამოგრანიტი 120x20	მ2	38.40
2	კერამოგრანიტი 60x30	მ2	74.90
3	პენოპლასტის პლინტუსი 0.6x0.15	მ	102.40
4	შესასვლელის ხალიჩა	მ2	0.80
5	60x30x3 ბაზალტის ფილა კიბის და პანდუსის მოსაპირკეთებლად	მ2	51.20
ჭერი			
6	ამსტრონგის ჭერის მოწყობა	მ2	7.70
7	2 მმ მეტალის ჭერის მოწყობა და ერთმაგი (10მმ) არმირებული ბ-15 ბეტონით შევსება. ტიხრის სისქე 10 სმ	მ2	2.30
8	2 მმ მეტალის ჭერი	მ2	5.50
9	ნესტგამძლე თაბაშირ-მუყაოს ჭერი	მ2	139.80
კედელი			
10	თაბაშირ-მუყაოს ნესტგამძლე ტიხარი დათბუნებით (ნაწილი ცეცხლგამძლე თ/მ ფილით)	მ2	123.48
11	თაბაშირ-მუყაოს ნესტგამძლე ტიხარი	მ2	8.57
12	თაბაშირ-მუყაოს ნესტგამძლე კედელი	მ2	12.08
13	2 მმ მეტალის ტიხრის მოწყობა და ერთმაგი (10მმ) არმირებული ბ-15 ბეტონით შევსება. ტიხრის სისქე 10 სმ	მ2	44.48
14	2 მმ მეტალის ტიხრის მოწყობა	მ2	-
15	კერამოგრანიტის მოწყობა 120x20	მ2	9.48
16	20 სმ სიგანის სამშენებლო ბლოკის მოწყობა	მ2	1.92
სანტექნიკა			
17	უნიტაზი	ც	1.00
18	ხელსაბანი	ც	1.00
19	სარკე	ც	1.00
20	სამზარეულოს ნიჟარა	ც	1.00
21	წყლის დისპენსერი	ც	2.00
კონსტრუქციები			
22	სარეკლამო აბრის სამაგრი კონსტრუქცია - 40*20*3 მმ მილკვადრატი	მ	120.00
23	სარეკლამო აბრის სამაგრი კონსტრუქცია - 40*40*3 მმ მილკვადრატი	მ	39.00
24	რკინა-ბეტონის პანდუსის მოწყობა (პანდუსის დახრის სიმაღლე 0-60 სმ-მდე)	მ2	13.70
25	რკინა-ბეტონის ბეტონის ფილის მოწყობა გენერატორისთვის (სიმაღლე 20 სმ)	მ2	15.00
26	მწვანე შეღობვის მოწყობა გენერატორისთვის	მ2	16.00

დემონტაჟი			
N	მასალა	ერთეული	რაოდენობა
იატაკი			
1	კერამოგრანიტი	მ2	141.60
2	ბეტონის მოჭიმვა (საშუალოდ 10 სმ)	მ2	116.10
3	რკინა-ბეტონის კიბე	მ2	19.30
ჭერი			
4	პლასტიკატის ჭერი სამაგრი კონსტრუქციით	მ2	150.20
კედელი			
5	ბლოკის ტიხრის დემონტაჟი	მ2	62.33
კარ-ფანჯარა			
6	მეტალო-პლასტმასის ვიტრაჟი	მ2	73.69

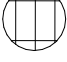კარ-ფანჯარა			
N	მასალა	ერთეული	რაოდენობა
ვიტრაჟები			
1	RAL 7004 შეღებილი ალუმინის უძრავი ვიტრაჟი ნაწროთბი მიწით	მ2	74.40
2	RAL 7004 შეღებილი ალუმინის კარი მიწაპაკეტით	მ2	3.96
კარები			
3	ვიტრაჟი რელსზე ნაწროთბი მიწით	მ2	10.56
4	მღფ კარი (თეთრი PVC)	მ2	7.70
5	3 მმ მეტალის კარი (თერმულად შეღებილი თეთრად)	მ2	5.94
6	ფასადის გალესვა ქ/ც ხსნარით, დამუშავება და შეღებვა RAL 7044	მ2	25.05

ფორმატი		
A3		
პირობითი აღნიშვნები		LEGEND
	მ/თ ნესტგამძლე ტიხარი დათბუნებით	
	მ/თ ნესტგამძლე კედელი დათბუნებით	
	მ/თ ნესტგამძლე ტიხარი	
	მ/თ ნესტგამძლე კედელი	
	მეტალის ტიხარი. 2მმ ლისტი	
	მეტალის ტიხარი 2მმ ლისტი,არმირება,ბეტონი	
	კერამო გრანიტი 30x60(სერი)	
	კერამო გრანიტი 20x120(ყავისფერი)	
	ბაზალტის ფილა 30X60	
	იატაკში მოწყობილი დამცავი ხალიჩა	
შენიშვნები		NOTES
ექსპლიკაცია		EXPILICATION
დამკვეთი		საქართველოს ბანკი ს/კ: 204378869
პროექტი		"Mini Dinn"
მისამართი		სოფ. სადახლო, მარნეულის რაიონი ს/კ: 83.16.13.604
თანამდებობა	სახელი, გვარი	ხელმოწერა
უფროსი არქიტექტორი	ლ. ხულორდავა	
 <b>საქართველოს ბანკი</b> BANK OF GEORGIA		
არქიტექტურული ნაწილი		
მასშტაბი		
ნახაზი	მასალათა ჩამონათვალი	
თარიღი	6/27/2025	
სტადია	მუშა პროექტი	
ფურცელი	1.17	