

ექსპრეს ლომბარდის სარემონტო პროექტი

ქ. ხაშური, შოთა რუსთაველის N 113

ს/კ 69.08.62.093


სარემონტო ფართი: 81 მ²




არქიტექტურა



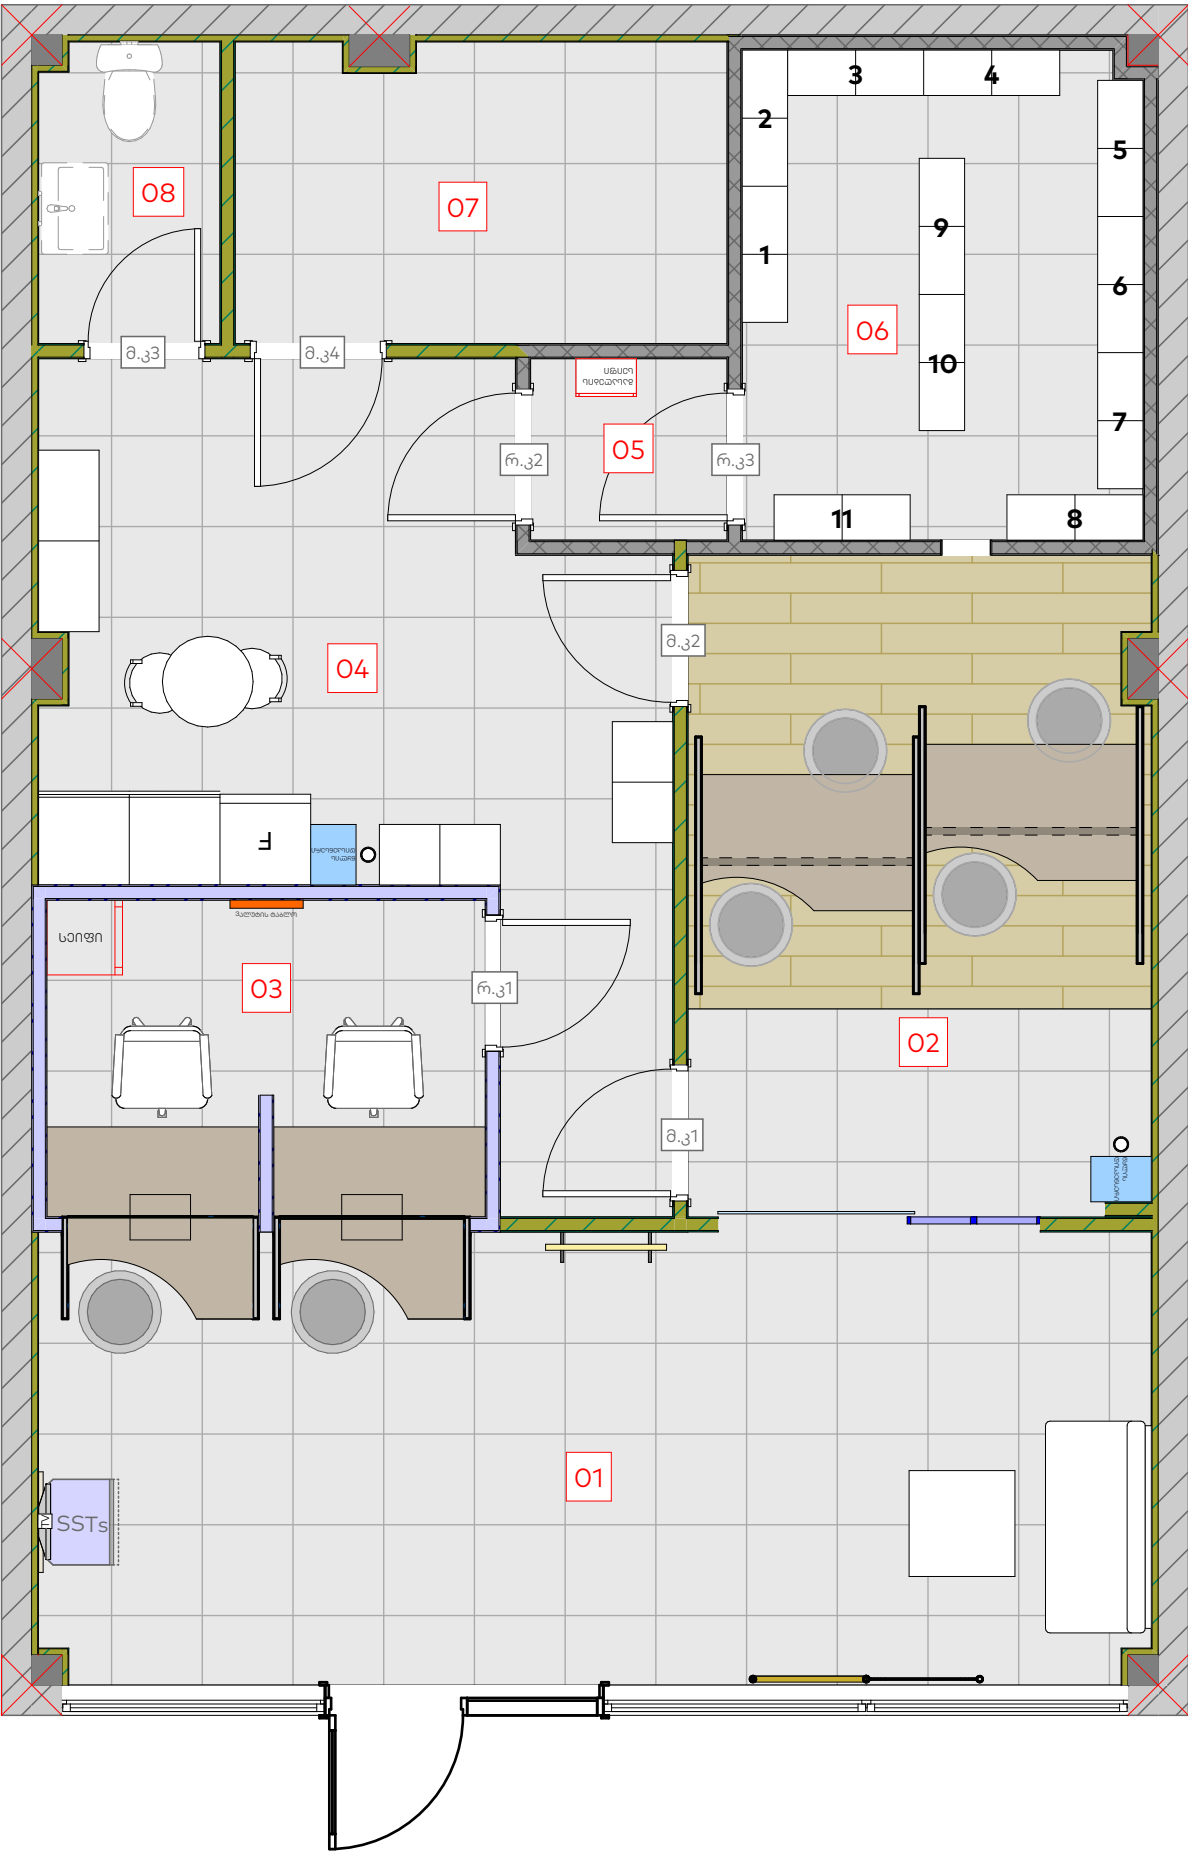


მუშა პროექტი


შემრულებელი: მათე ლიპარტიანი

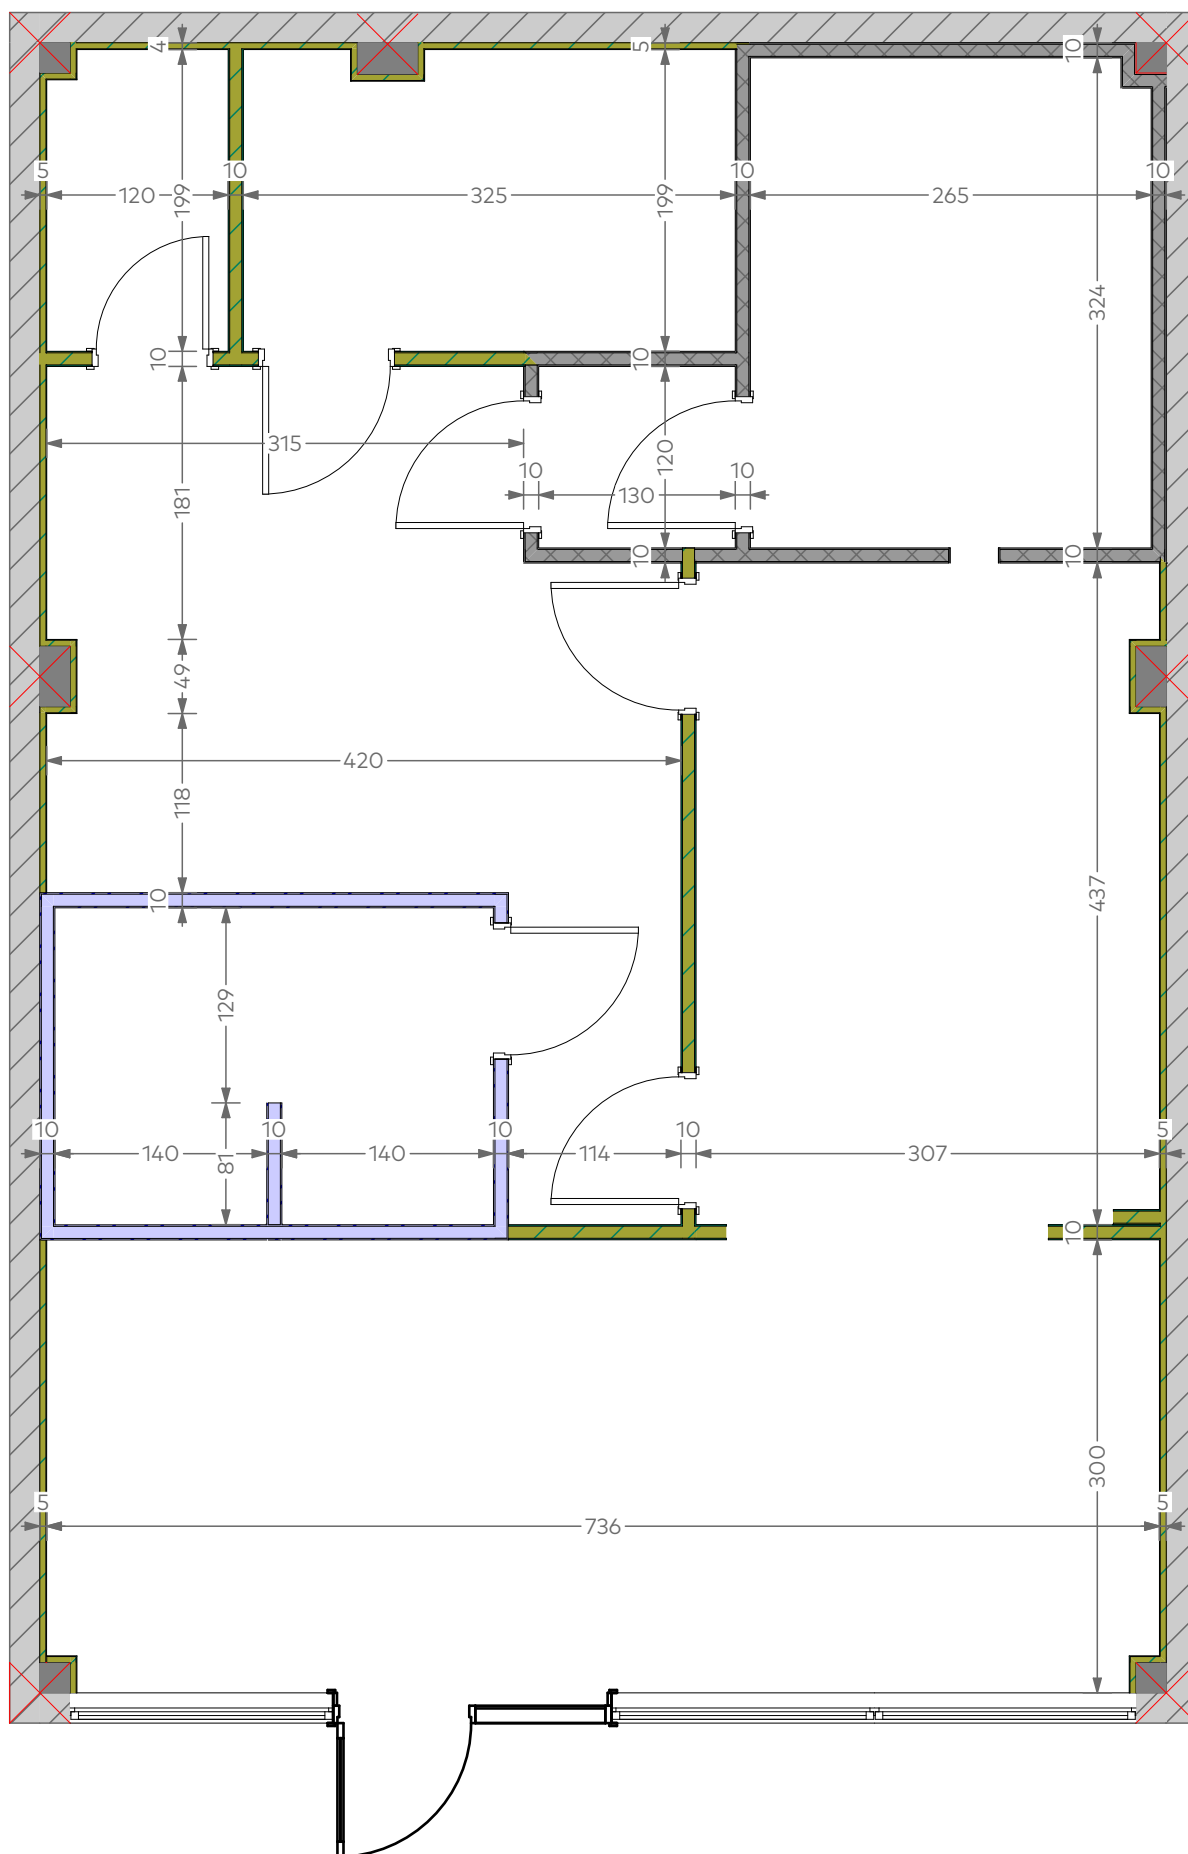


ფორმატი			
A3			
პირობითი აღნიშვნები		LEGEND	
შენიშვნები		NOTES	
გვსპილიკაცია		EXPLICATION	
		</	



	2 მმ მეტალის ტიხრის მოწყობა და ორმაგი არმირებული ბ-15 ბეტონით შევსება კედლის სისქე: 10 სმ	34.3 მ² (14.3 X 2.4)
	თაბაშირ მუყაოს ნესტგამძლე ტიხარი დათბუნებით	30.7 მ² (12.1 X 3.2 - 8)
	2 მმ მეტალის ტიხარი	31.1 მ² (11.6 X 3.2 - 6)
	თაბაშირ მუყაოს ნესტგამძლე კედელი დათბუნებით	66.3 მ² (20.7 X 3.2)
	ბლოკის წყობის კედელი	

ფორმატი			
A3			
პირობითი აღნიშვნები		LEGEND	
შენიშვნები		NOTES	
ექსპლიკაცია		EXPILICATION	
დამკვეთი		საქართველოს ბანკი ს.კ. 204378869	
პროექტი		"ექსპრეს ლომბარდი"	
მისამართი		ქ. ხაშური, შოთა რუსთაველის N 113 ს/კ 69.08.62.093	
თანამდებობა	სახელი, გვარი	ხელმოწერა	
არქიტექტორი	მ. ლიპარტიანი		
შეამოწმა			
კონსტრუქტორი			
<div><div></div><div><div>ქვეყნის</div><div>ეკონომიკის</div><div>დამსახურების</div><div>სახელმწიფო</div></div></div>			
არქიტექტურული ნაწილი			
მასშ.	1:70	თარიღი	
ნახაზი			
კედლების მოწყობა			
სტადია	ინდექსი	ფურცელი	
მუშა პროექტი	A.01.3	4	

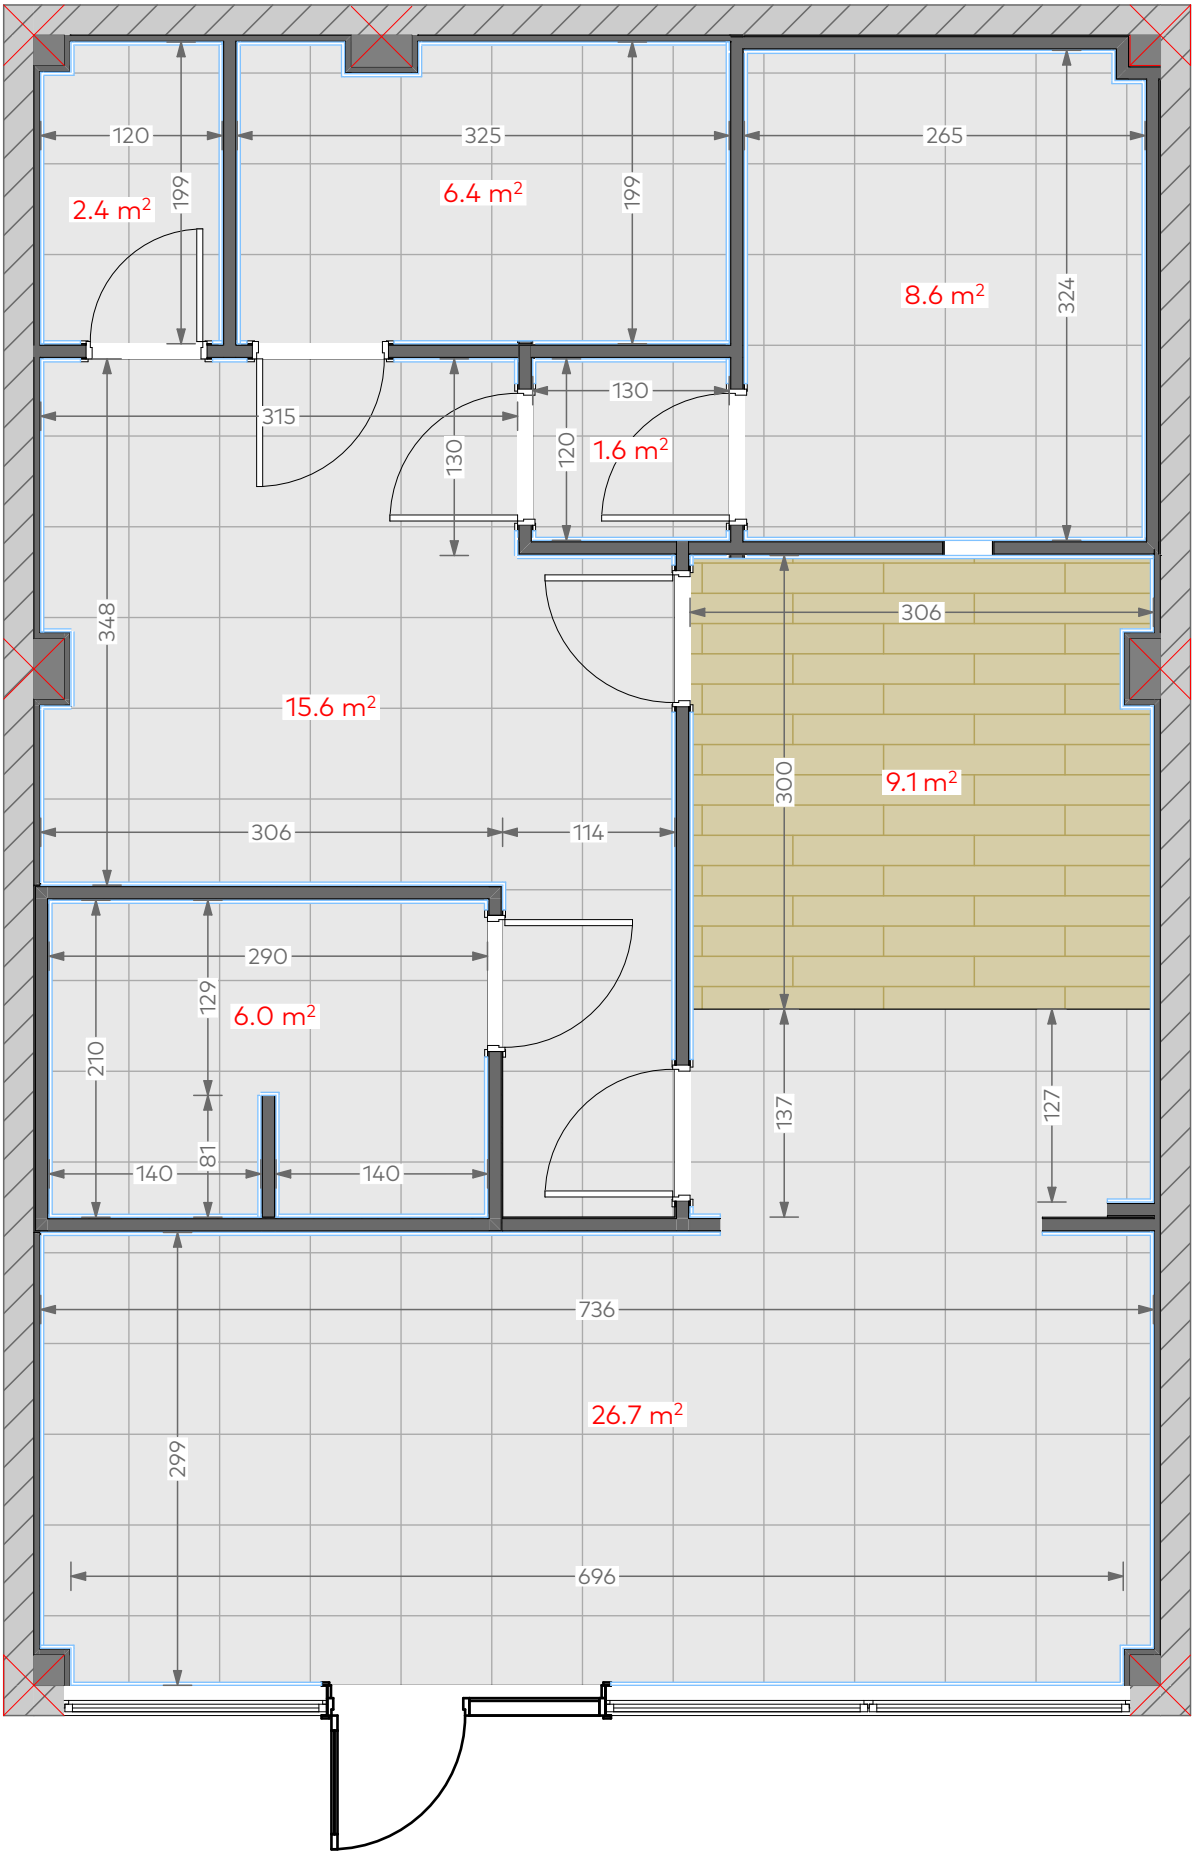


	კერამო გრანიტი ხის ფაქტურით (120 X 20)	9.1 მ²
	კერამო გრანიტი სერი (60 X 60)	67.3 მ²
	პენოპლასტის პლინტუსი	75 მ (0.6X0.15)

ფორმატი		
A3		
პირობითი აღნიშვნები		LEGEND
შენიშვნები		NOTES
ფილები, პლინტუსები და ხალიჩა წარმოადგენს დამკვეთის მხარეს		
ექსპლიკაცია		EXPILICATION
დამკვეთი		საქართველოს ბანკი ს.კ. 204378869
პროექტი		"ექსპრეს ლომბარდი"
მისამართი		ქ. ხაშური, შოთა რუსთაველის N 113 ს/კ 69.08.62.093
თანამდებობა	სახელი, გვარი	ხელმოწერა
არქიტექტორი	მ. ლიპარტიანი	
შეამოწმა		
კონსტრუქტორი		


ჯე.ს.ე.ს. ლომბარდი

არქიტექტურული ნაწილი		
მასშ.	1:70	თარიღი
ნახაზი		
იატაკის მოწყობა		
სტადია	ინდექსი	ფურცელი
მუშა პროექტი	A.01.3	5

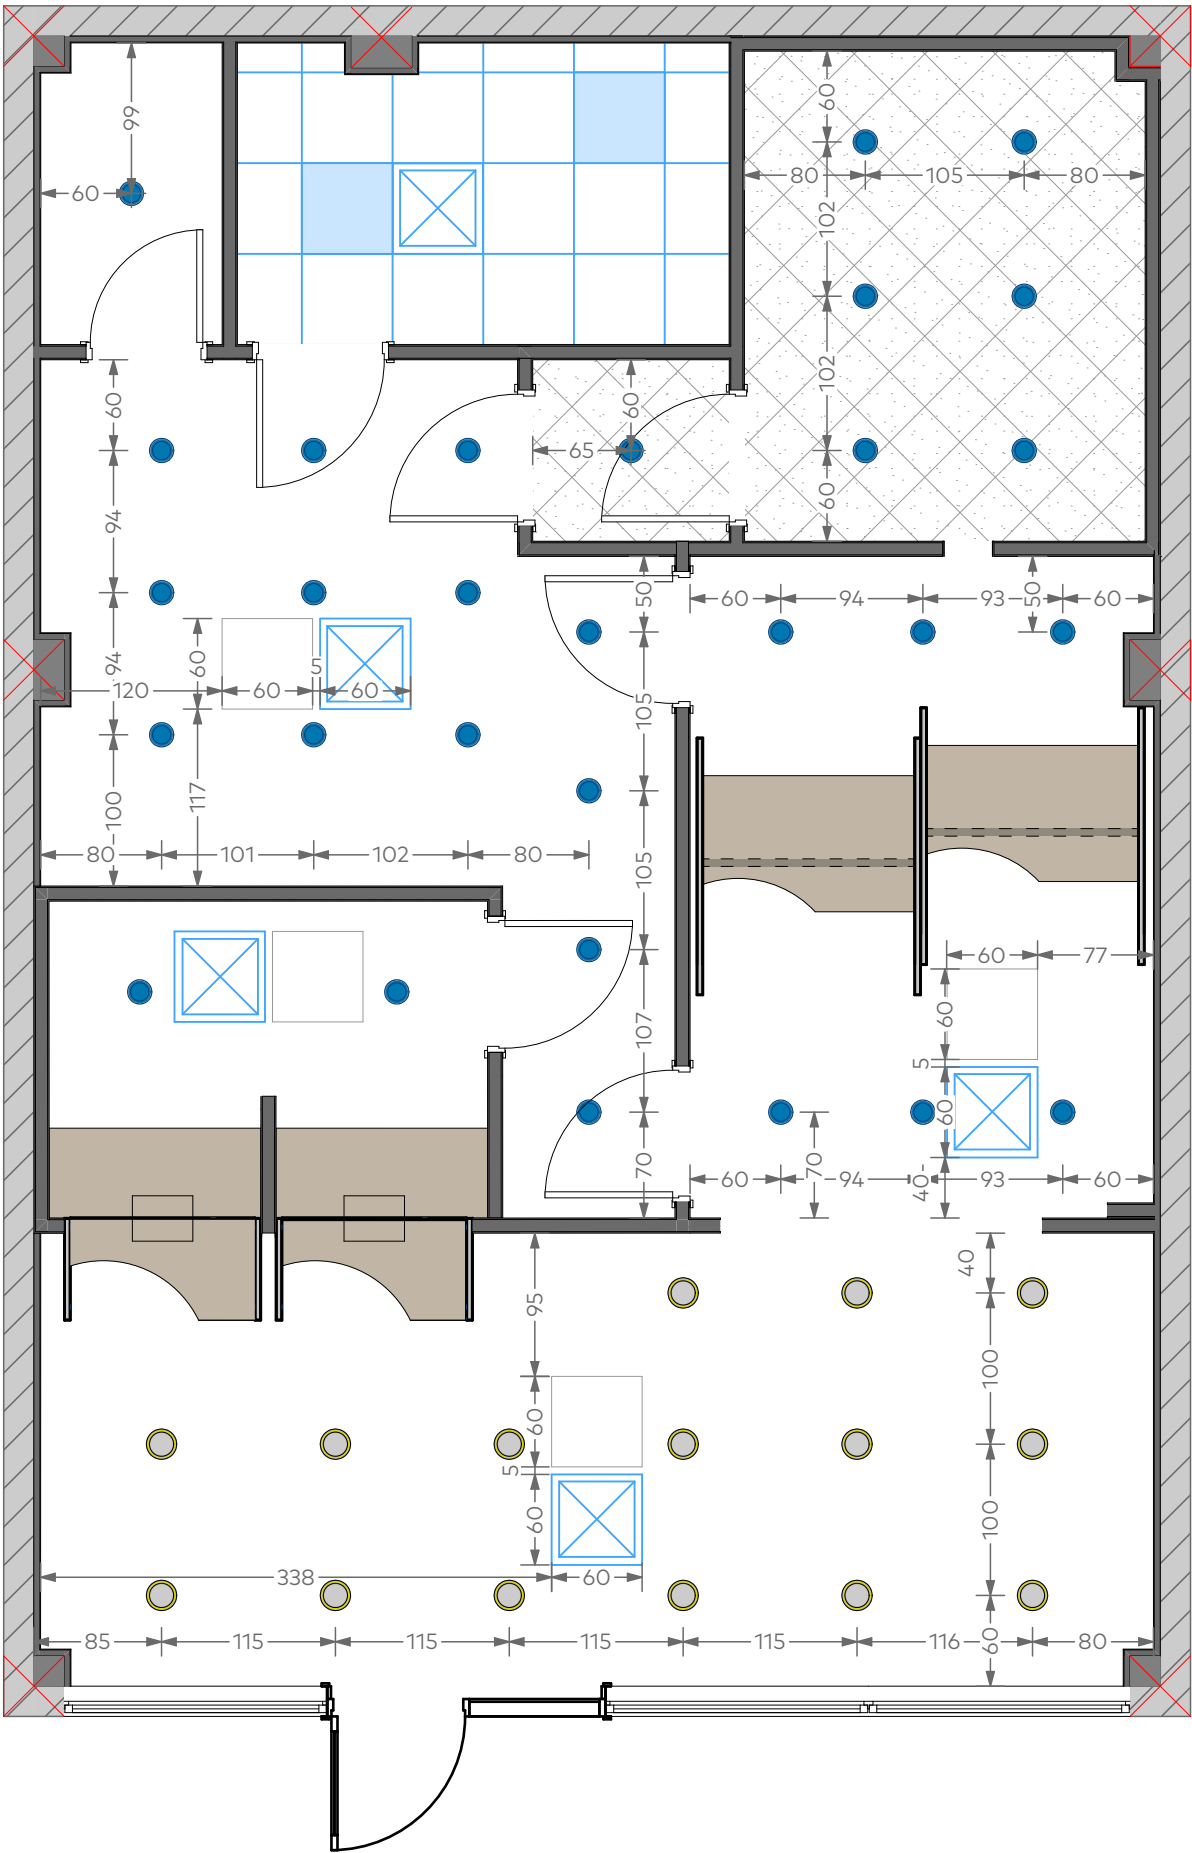

	ჭერში ჩაფლული მრგვალი სანათი - 12 ვატი	30
	მრგვალი არქ. სანათი - 25 ვატი	15
	კასეტური ფენკოილი + ლუქი	5-4
	ბრა სანათი	4
	ამსტრონგის ჭერში ინტეგრირებული სანათი	3
	ნესტგამძლე თაბაშირ-მუყაოს ჭერი	70 მ²
	2 მმ მეთალის ჭერის მოწყობა და ორმაგი არმირებული ბ-15 ბეტონით შევსება ჭერის სისქე: 10 სმ	11.8 მ²

ფორმატი		
A3		
პირობითი აღნიშვნები		
LEGEND		
შენიშვნები		
NOTES		
სანათები და ნათურები წარმოადგენს დამკვეთის მხარეს		
ექსპლიკაცია		
EXPILICATION		
დამკვეთი		
საქართველოს ბანკი ს.კ. 204378869		
პროექტი		
"ექსპრეს ლომბარდი"		
მისამართი		
ქ. ხაშური, შოთა რუსთაველის N 113 ს/კ 69.08.62.093		
თანამდებობა	სახელი, გვარი	ხელმოწერა
არქიტექტორი	მ. ლიპარტიანი	
შეამოწმა		
კონსტრუქტორი		
არქიტექტურული ნაწილი		
მასშ.		თარიღი
ნახაზი		
ჭერების გეგმა		
სტადია	ინდექსი	ფურცელი
მუშა პროექტი	A.01.3	6

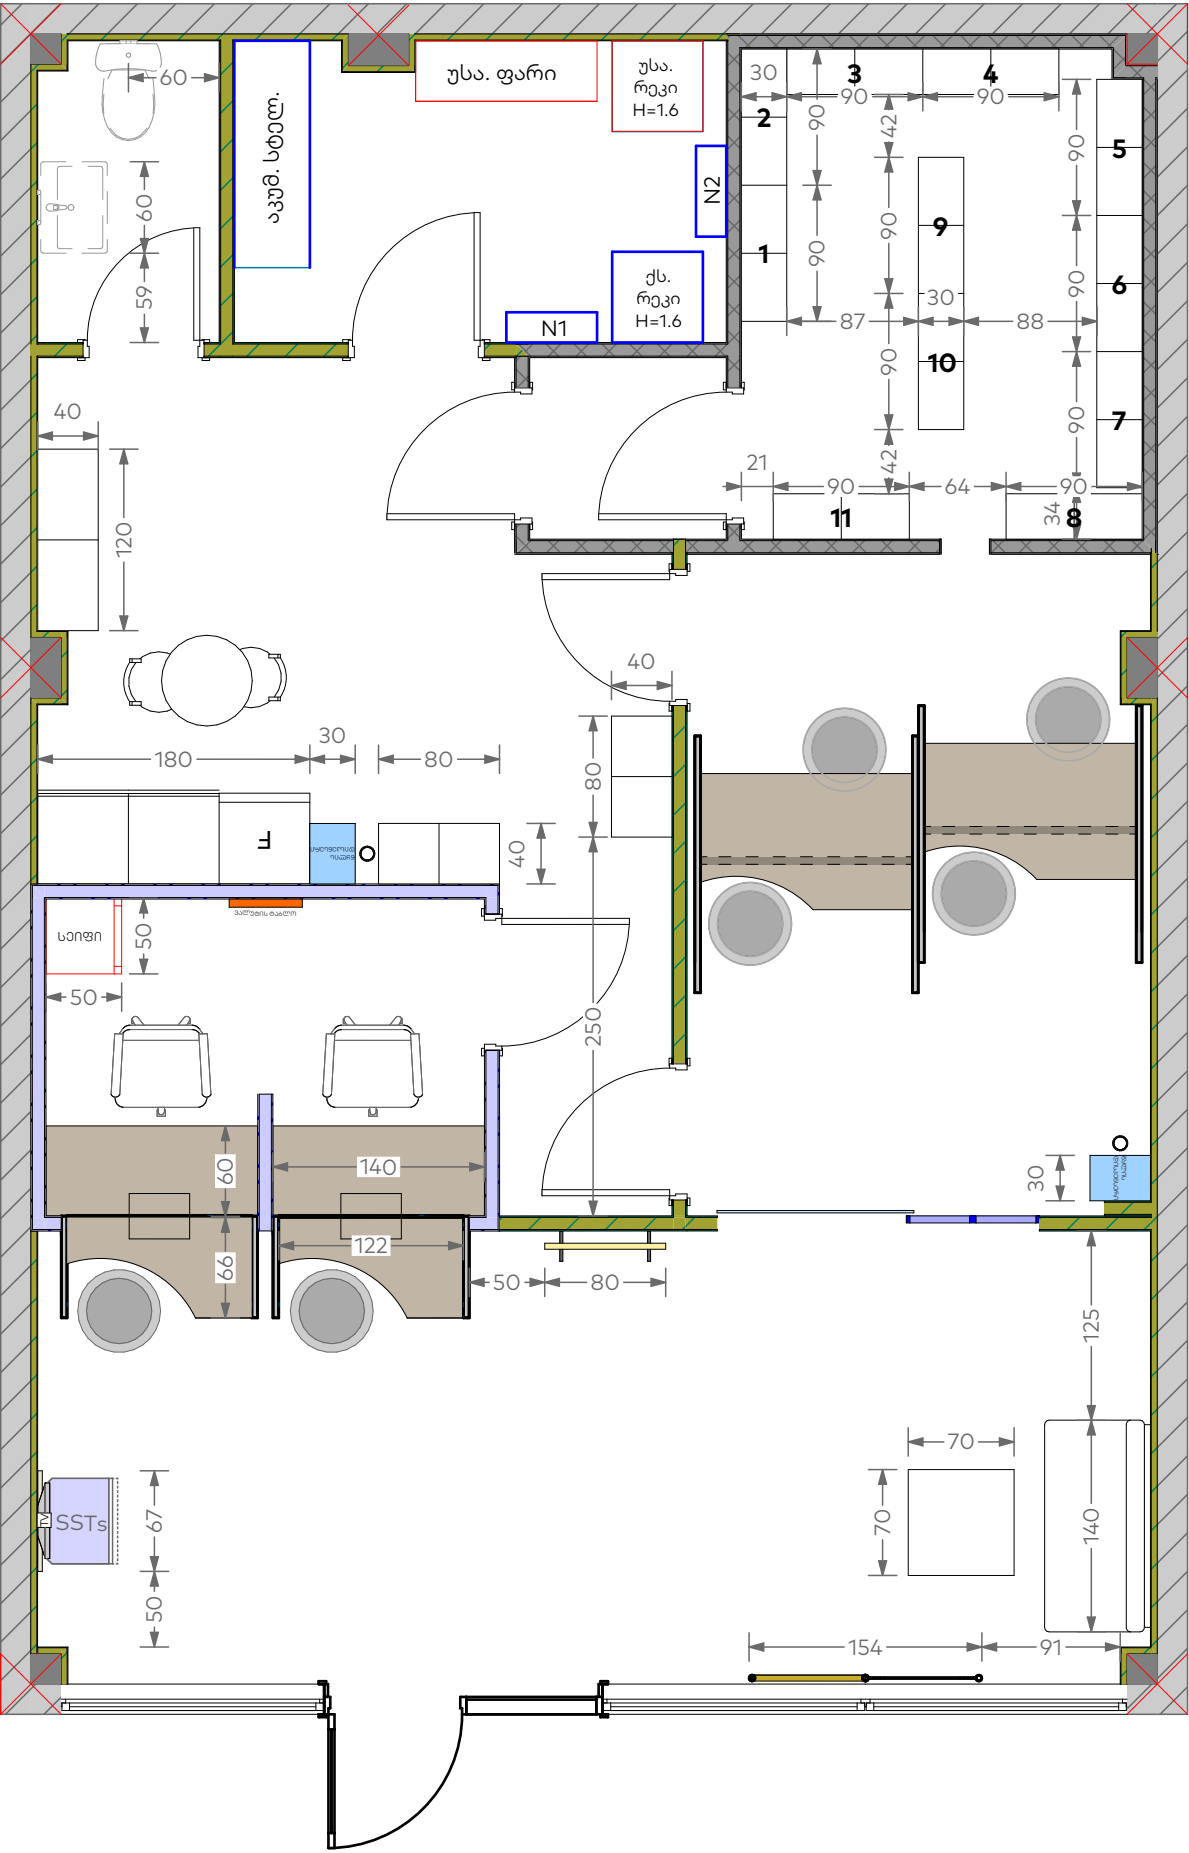

უსა. ფარი	უსაფთხოების ფარი	120 X 40
უსა. რეკი H=1.6	უსაფთ. და ქსელის რეკი	60 X 60 (2)
აკუმ. სტელ.	აკუმულატორების სტელაჟი	150 X 50
UPS	UPS	100 X 30
N1 N2	ელექტროობის ფარები	60 X 20 (2)

ფორმატი

A3

პირობითი აღნიშვნები

LEGEND

შენიშვნები

NOTES

ექსპლიკაცია

EXPILICATION

დამკვეთი

საქართველოს ბანკი
ს.კ. 204378869

პროექტი

"ექსპრეს ლომბარდი"

მისამართი

ქ. ხაშური, შოთა რუსთაველის N 113
ს/კ 69.08.62.093

თანამდებობა	სახელი, გვარი	ხელმოწერა
არქიტექტორი	მ. ლიპარტიანი	
შეამოწმა		
კონსტრუქტორი		

აქსპრეს ლომბარდი



არქიტექტურული ნაწილი

მასშ.	1:70	თარიღი
-------	------	--------


ნახაზი


ავთვის სქემა


სტადია	ინდექსი	ფურცელი
მუშა პროექტი	A.01.3	7

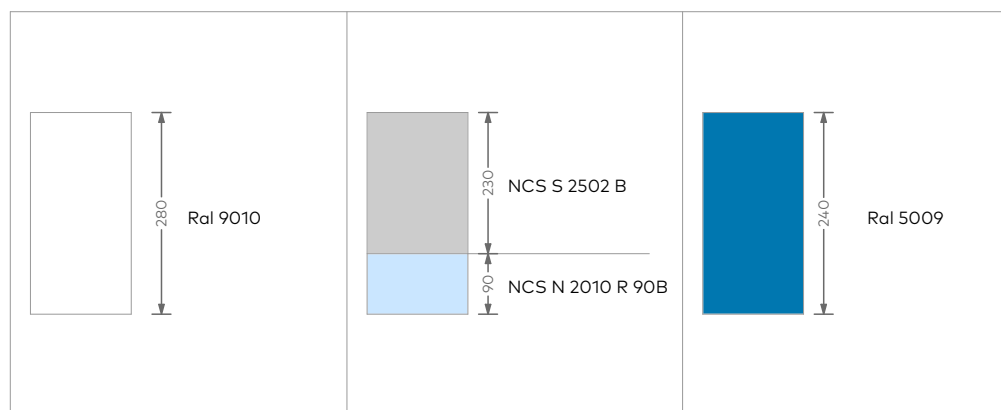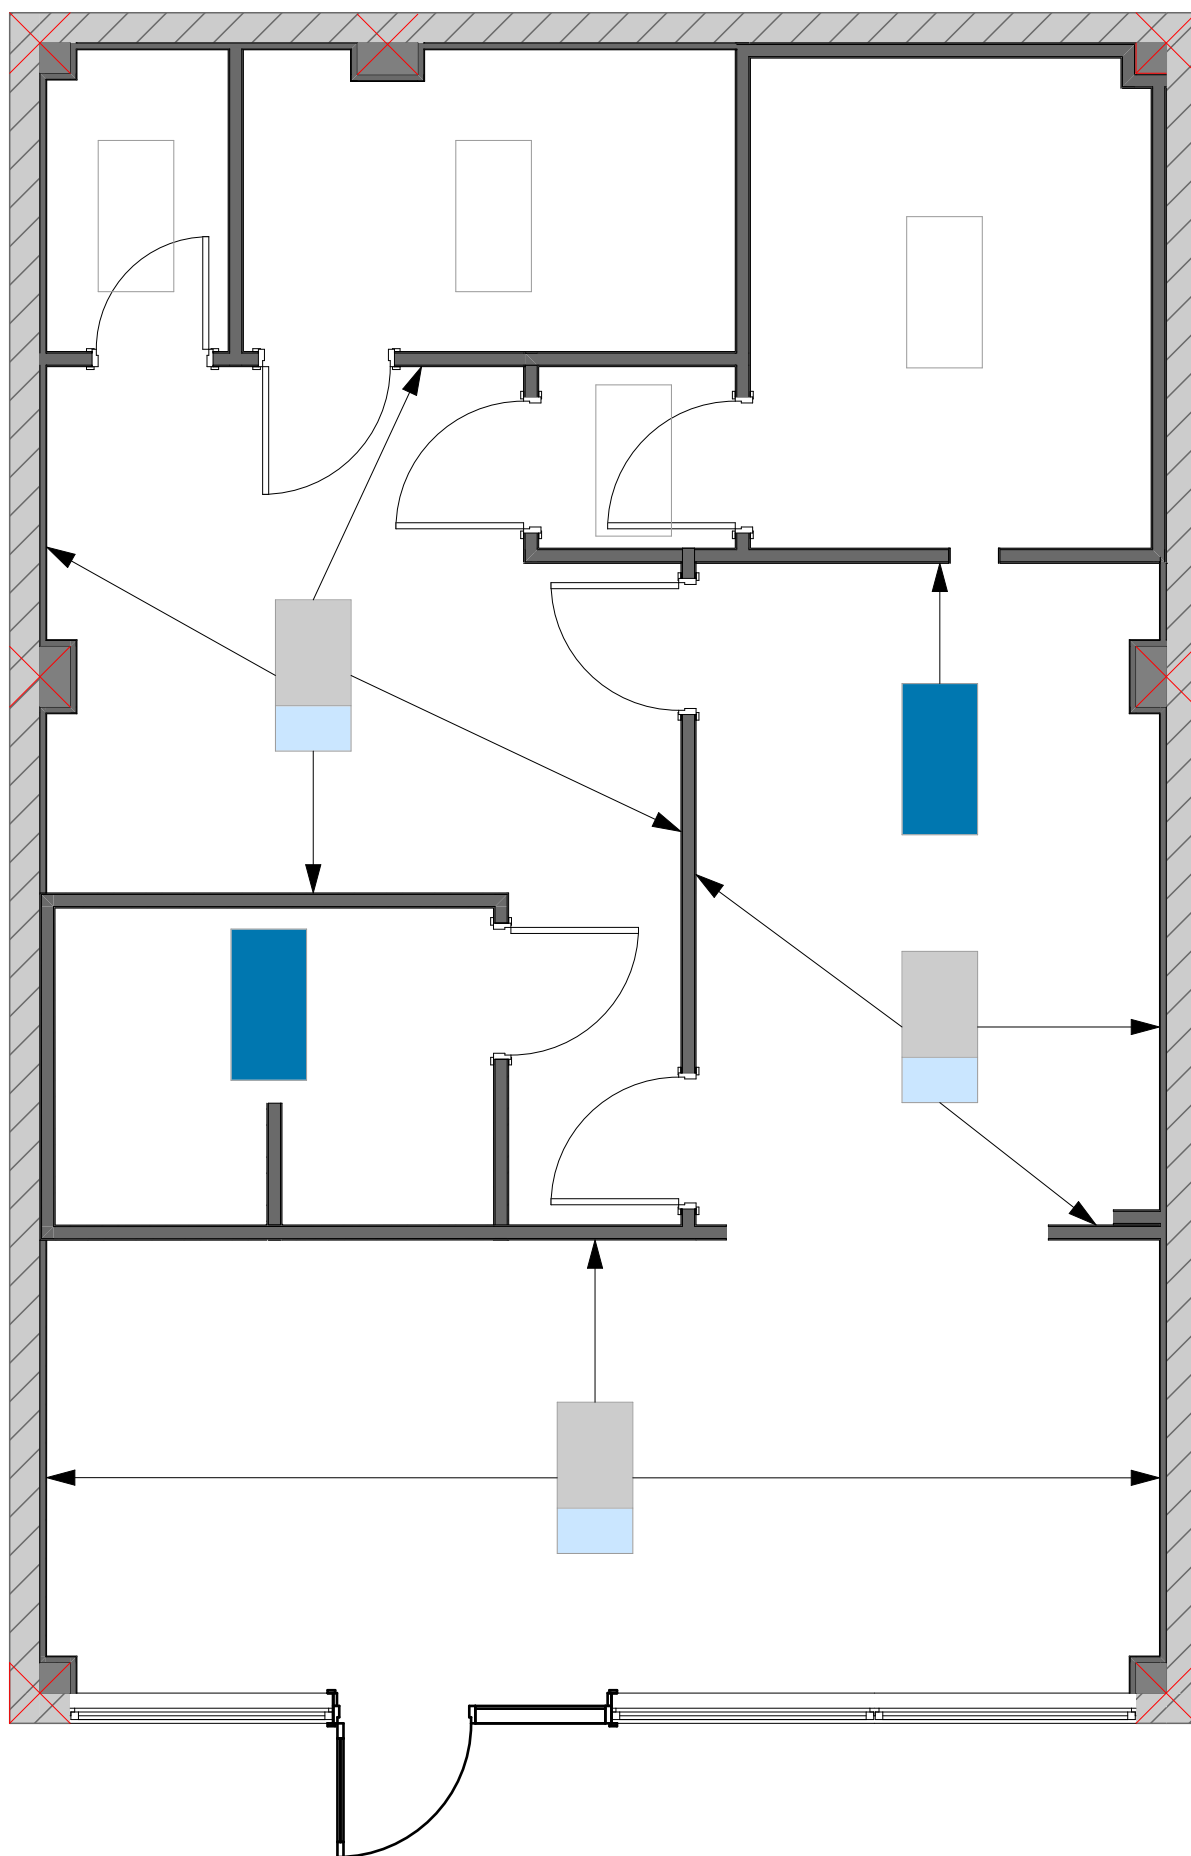


ფორმატი			
A3			
პირობითი აღნიშვნები		LEGEND	
შენიშვნები		NOTES	
ექსპლიკაცია		EXPLICATION	
დამკვეთი		საქართველოს ბანკი ს.კ. 204378869	
პროექტი		"ექსპრეს ღომბარდი"	
მისამართი		ქ. ხაშური, შოთა რუსთაველის N 113 ს/კ 69.08.62.093	
თანამდებობა	სახელი, გვარი	ხელმოწერა	
არქიტექტორი	მ. ლიპარტიანი		
შეამოწმა			
კონსტრუქტორი			
<div><div></div><div><div>ქვეყნის</div><div>სამინისტრო</div></div></div>			
არქიტექტურული ნაწილი			
მასშ.		თარიღი	
ნახაზი			
კედლების ღებვა			
სტადია	ინდექსი	ფურცელი	
მუშა პროექტი	A.01.3	8	

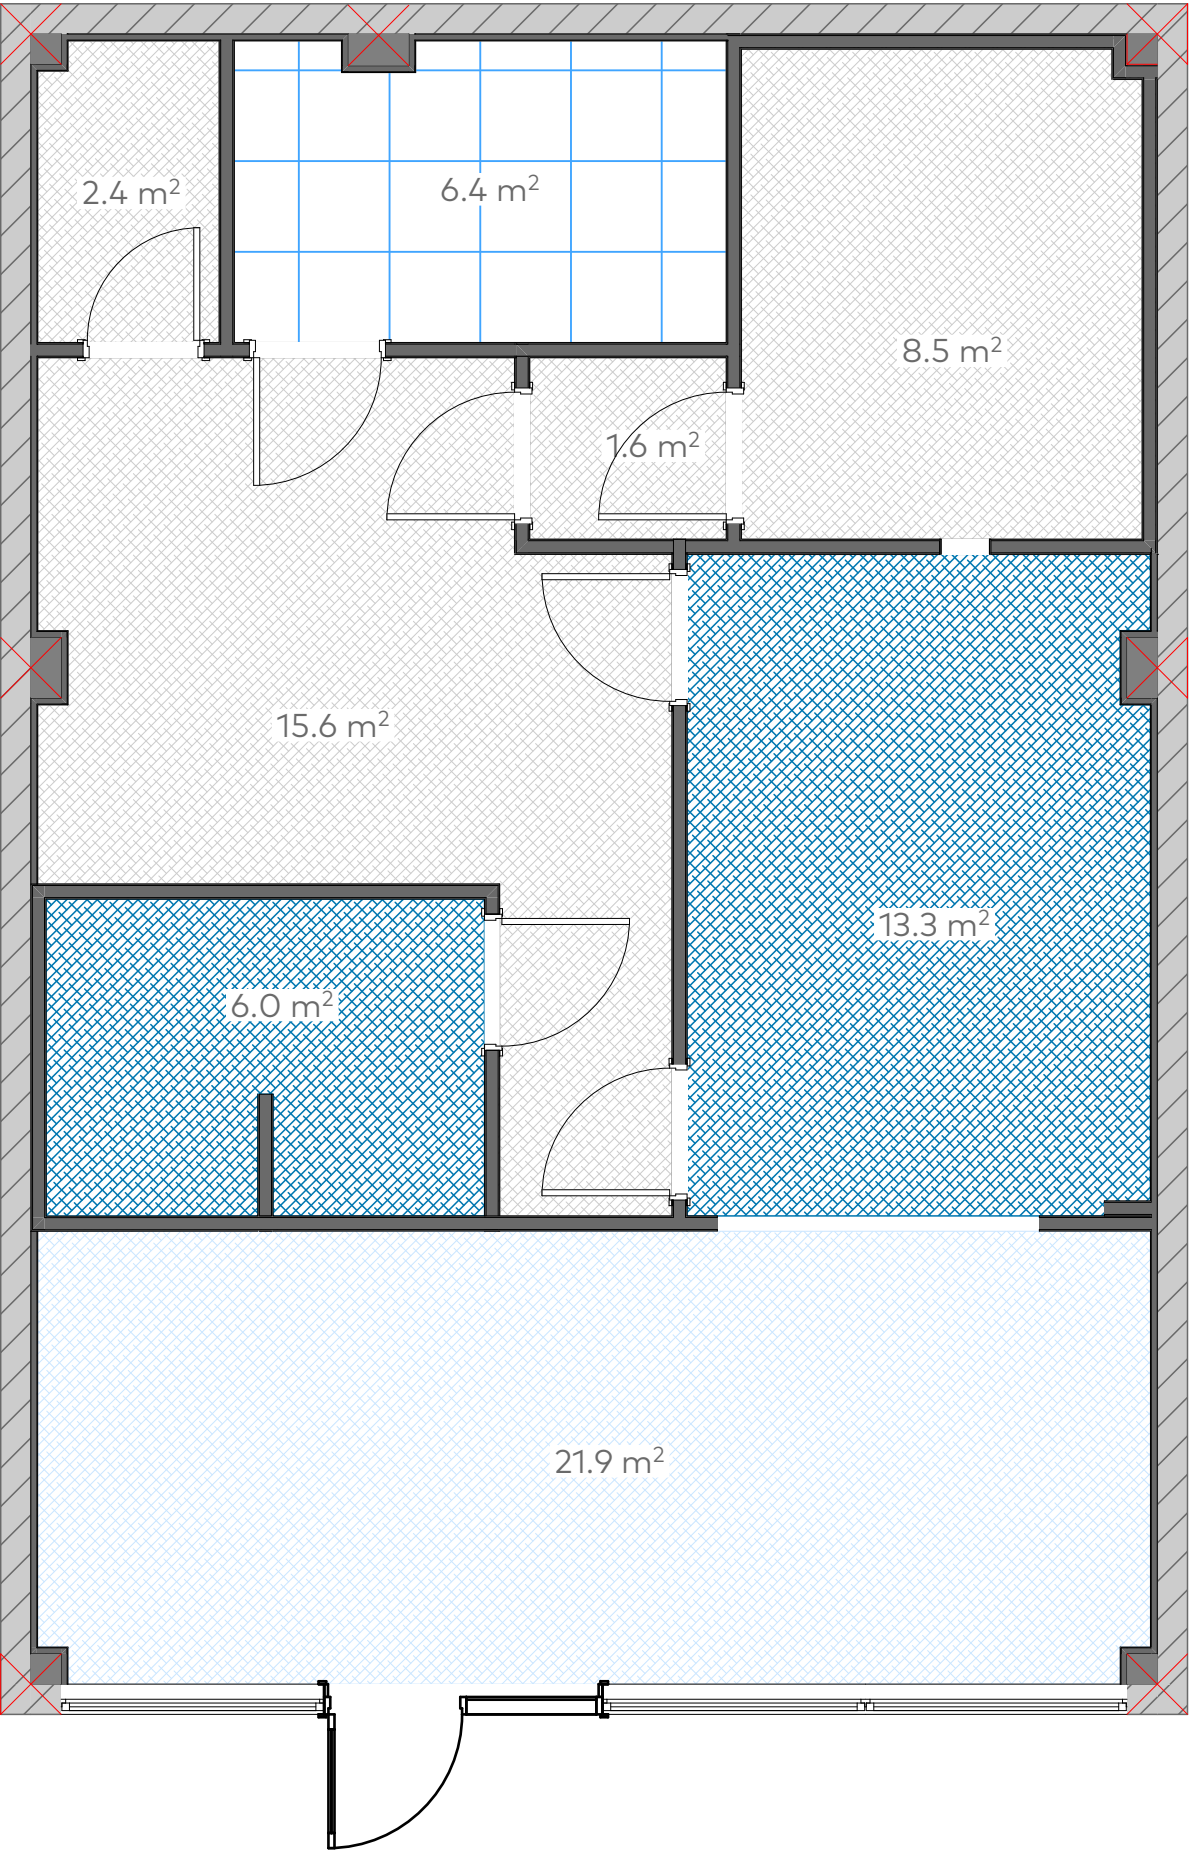

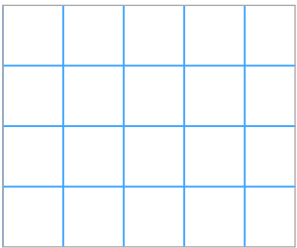	NCS N 2010 R 90B	21.9 მ²
	RAL 5009	19.3 მ²
	RAL 9010	28.1 მ²
	ამსტრონგის ქერი	6.4 მ²

ფორმატი		
A3		
პირობითი აღნიშვნები		
LEGEND		
შენიშვნები		
NOTES		
ექსპლიკაცია		
EXPILICATION		
დამკვეთი		
საქართველოს ბანკი ს.კ. 204378869		
პროექტი		
"ექსპრეს ლომბარდი"		
მისამართი		
ქ. ხაშური, შოთა რუსთაველის N 113 ს/კ 69.08.62.093		
თანამდებობა	სახელი, გვარი	ხელმოწერა
არქიტექტორი	მ. ლიპარტიანი	
შეამოწმა		
კონსტრუქტორი		
		
არქიტექტურული ნაწილი		
მასშ.		თარიღი
ნახაზი		
ჭერების შეღებვა		
სტადია	ინდექსი	ფურცელი
მუშა პროექტი	A.01.3	9

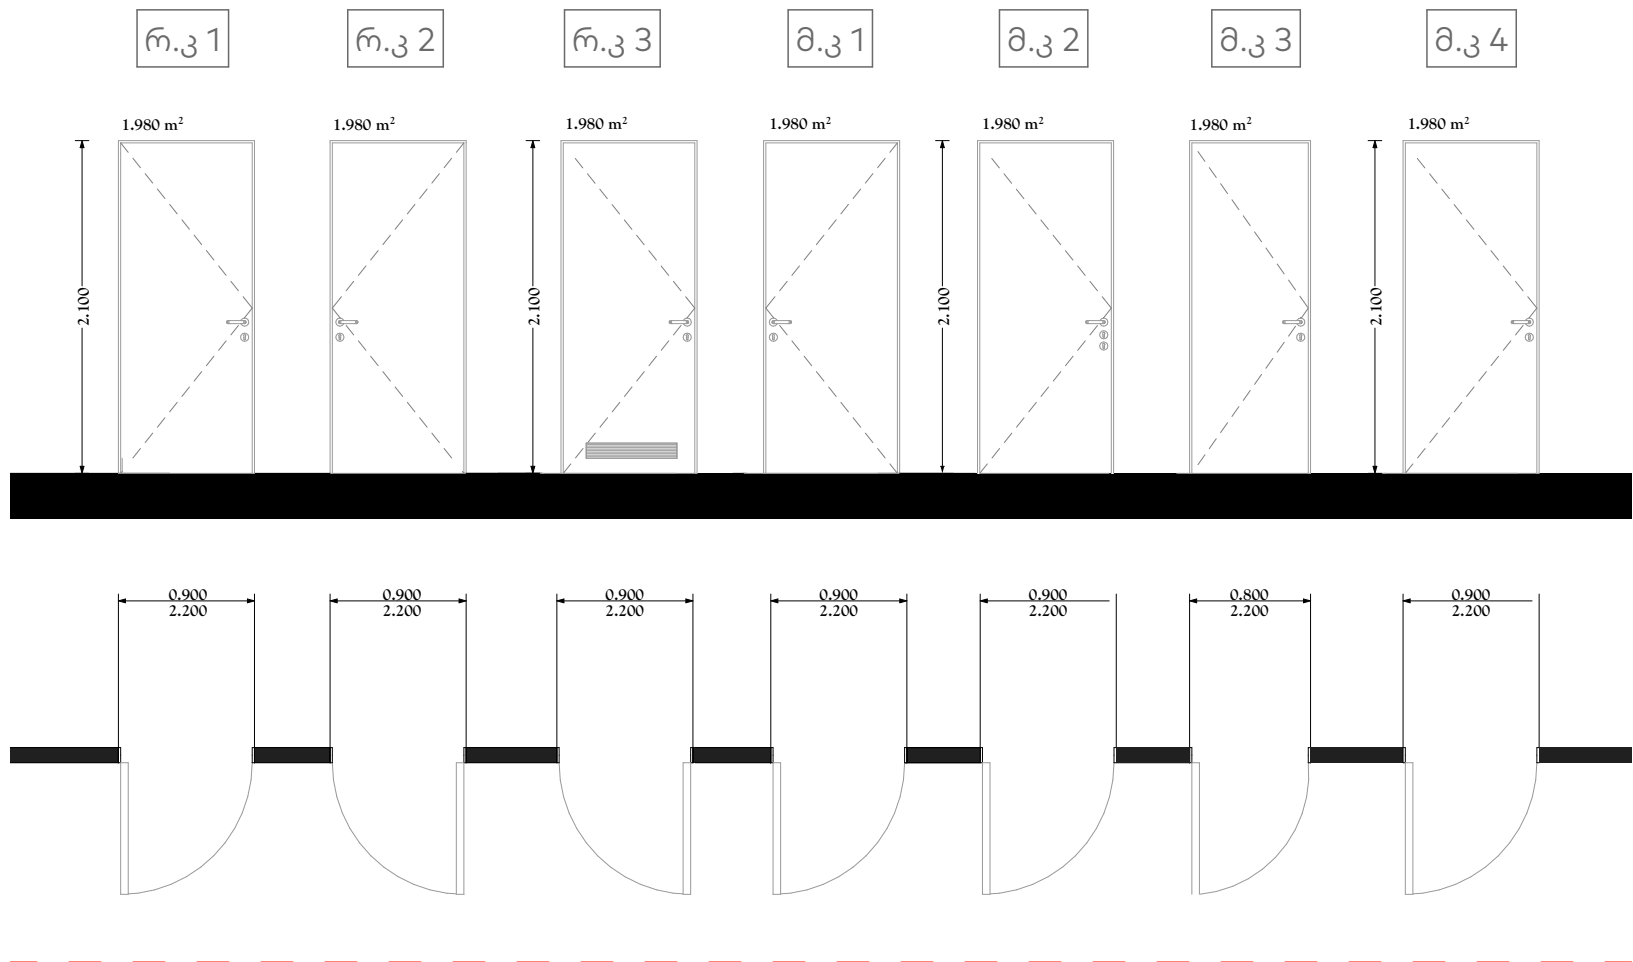

კარის ინდექსი	სიგანე	სიმაღლე	მასლა	ადგილმდებარეობა	დამატებითი მახასიათებელი
რ.კ 1	0.9 მ	2.2 მ	მეტალი 3 მმ	სალარო	თერმულად შეღებილი Ral 5009
რ.კ 2	0.9 მ	2.2 მ	მეტალი 3 მმ	ტამბური	თერმულად შეღებილი Ral 9010
რ.კ 3	0.9 მ	2.2 მ	მეტალი 3 მმ	საცავი	თერმულად შეღებილი Ral 9010
მ.კ 1	0.9 მ	2.2 მ	MDF	თელერები	დაშპონილი
მ.კ 2	0.9 მ	2.2 მ	MDF	თელერები	დაშპონილი
მ.კ 3	0.8 მ	2.2 მ	MDF	საპირფარეშო	თეთრი PVC
მ.კ 4	0.9 მ	2.2 მ	MDF	ტექნიკური	თეთრი PVC


ფორმატი			
A3			
პირობითი აღნიშვნები		LEGEND	
შენიშვნები		NOTES	
ექსპლიკაცია		EXPLICATION	
დამკვეთი		საქართველოს ბანკი ს.კ. 204378869	
პროექტი		"ექსპრეს ლომბარდი"	
მისამართი		ქ. ხაშური, შოთა რუსთაველის N 113 ს/კ 69.08.62.093	
თანამდებობა	სახელი, გვარი	ხელმოწერა	
არქიტექტორი	მ. ლიპარტიანი		
შეამოწმა			
კონსტრუქტორი			
<div><div></div><div>ნაპარდი ლომბარდი</div></div>			
არქიტექტურული ნაწილი			
მასშ.		თარიღი	
ნახაზი			
კარების სპეციფიკაცია			
სტადია	ინდექსი	ფურცელი	
მუშა პროექტი	A.013	12	

მონტაჟი		
N	მასალა	რაოდენობა
იატაკი (მასალა დამკვეთის)		
1	კერამოგრანიტი 120x20	9.1 მ ²
2	კერამოგრანიტი 60x60	67.3 მ ²
3	პენოპლასტის პლინტუსი 0.6 x 0.15	75 მ
ჭერი		
4	ამსტრონგის ჭერის მოწყობა	6.4 მ ²
5	2 მმ მეტალის ჭერის ტიხრის მოწყობა და ერთმაგი (10 მმ) არმირებული ბ-15 ბეტონით შევსება. ტიხრის სისქე 10 სმ	11.8 მ ²
6	2 მმ მეტალის ჭერი	7.1 მ ²
7	ნესტგამძლე თაბაშირმუყაოს ჭერი	72 მ ²
კედელი		
8	თაბაშირმუყაოს ნესტგამძლე ტიხარი დათბუნებით	30.7 მ ²
9	თაბაშირმუყაოს ნესტგამძლე ტიხარი	
10	თაბაშირმუყაოს ნესტგამძლე კედელი დათბუნებით	66.3 მ ²
11	თაბაშირმუყაოს ნესტგამძლე კედელი	
12	2მმ მეტალის ტიხრის მოწყობა და ერთმაგი (10 მმ) არმირებული ბ-15 ბეტონით შევსებით	34.3 მ ²
13	2მმ მეტალის ტიხრის მოწყობა	31.1 მ ²
14	კერამოგრანიტის მოწყობა (30x60)	7.7 მ ²
15	ბლოკის მოწყობა	
სანტექნიკა		
16	უნიტაზი	1
17	ხელსაბანი	1
18	სარკე	1


დემონტაჟი			
N	მასალა	რაოდენობა	მ ²
იატაკი			
1	კერამოგრანიტი		
2	გრანიტი		
3	წებოცემენტი		
ჭერი			
3	თაბაში-მუყაოს ჭერი		
კედელი			
4	აგურის ტიხარი		
5	ბლოკის ტიხარი		
კარი			
6	მდფ კარი		
7	ალუმინის ვიტრაჟი		
ფანჯარა			
8	უძრავი ვიტრაჟი		

კარ-ფანჯარა			
N	მასალა	რაოდენობა (ცალი)	მ ²
ვიტრაჟები			
1	ალუმინის უძრავი ვიტრაჟი(ნაწრთობი მინა)		
2	ალუმინის ვიტრაჟი (მინაპაკეტი)		
კარები			
3	ვიტრაჟი რელსზე(ნაწრთობი მინა)	1	3.5 მ ²
4	ალუმინის ვიტრაჟული კარი(ნაწრთობი მინა)		
5	მღფ კარი (ხის შპონით)	2	
6	მღფ კარი (თეთრი PVC)	2	
7	3 მმ მეტალის (თერმულად შეღებილი)	3	6 მ ²

ფორმატი			
A3			
პირობითი აღნიშვნები		LEGEND	
შენიშვნები		NOTES	
ექსპლიკაცია		EXPILICATION	
დამკვეთი		საქართველოს ბანკი ს.კ. 204378869	
პროექტი		"ექსპრეს ლომბარდი"	
მისამართი		ქ. ხაშური, შოთა რუსთაველის N 113 ს/კ 69.08.62.093	
თანამდებობა	სახელი, გვარი	ხელმოწერა	
არქიტექტორი	მ. ლიპარტიანი		
შეამოწმა			
კონსტრუქტორი			
<div><div>საქსპიკს ლომბარდი</div></div>			
არქიტექტურული ნაწილი			
მ.სშ.		თარიღი	
ნახაზი			
მოცულობები			
სტადია	ინდექსი	ფურცელი	
მუშა პროექტი	A.01.3	13	

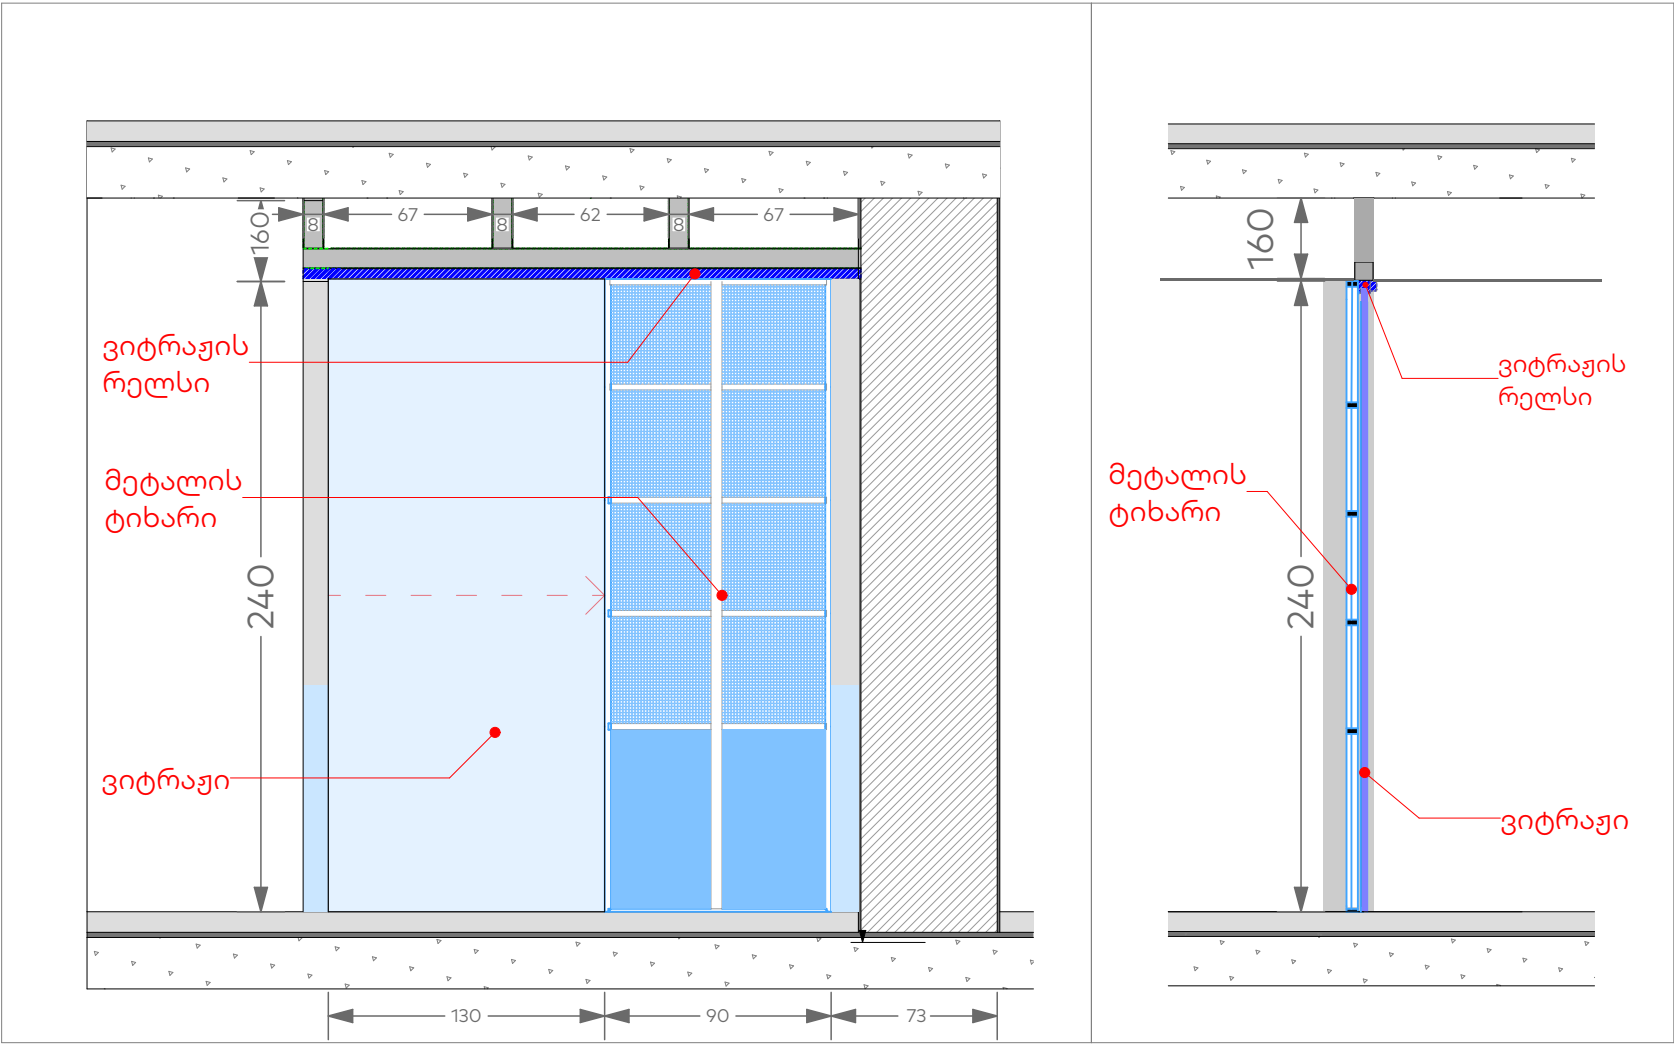

შიდა ვითრაჟის დეტალი

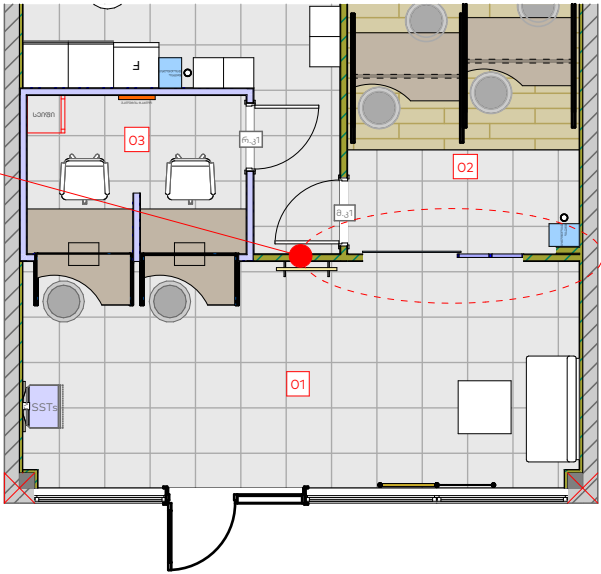

ფორმატი		
A3		
პირობითი აღნიშვნები		
LEGEND		
შენიშვნები		
NOTES		
ექსპლიკაცია		
EXPLICATION		
დამკვეთი		
საქართველოს ბანკი ს.კ. 204378869		
პროექტი		
"ექსპრეს ლომბარდი"		
მისამართი		
ქ. ხაშური, შოთა რუსთაველის N 113 ს/კ 69.08.62.093		
თანამდებობა	სახელი, გვარი	ხელმოწერა
არქიტექტორი	მ. ლიპარტიანი	
შეამოწმა		
კონსტრუქტორი		

ნაპარდი
ლომბარდი

არქიტექტურული ნაწილი		
მასშ.		თარიღი
ნახაზი		
დეტალი შიდა ვიტრაჟი		
სტადია	ინდექსი	ფურცელი
მუშა პროექტი	A.01.3	15