

სადახლო DINN

ქალაქი ახმეტა, რუსთაველის ქ. 58

ს/კ: 50.04.43.173












ფართი: 143.0 მ²

არქიტექტურული პროექტი

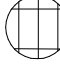


საქართველოს ბანკი
BANK OF GEORGIA

<i>N</i>	<i>ნახაზის დასახელება</i>	<i>მასშტაბი</i>
<i>1.01</i>	<i>თავფურცელი</i>	
<i>1.02</i>	<i>სარჩევი</i>	
<i>1.03</i>	<i>არსებული სურათები</i>	
<i>1.04</i>	<i>არსებული ანაზომი</i>	<i>1:75</i>
<i>1.05</i>	<i>კედლების და იატაკის დემონტაჟი</i>	<i>1:75</i>
<i>1.06</i>	<i>ჭერის დემონტაჟი</i>	<i>1:75</i>
<i>1.07</i>	<i>კედლების მონტაჟი</i>	<i>1:75</i>
<i>1.08</i>	<i>იატაკის მონტაჟი</i>	<i>1:75</i>
<i>1.09</i>	<i>ჭერის მონტაჟი</i>	<i>1:75</i>
<i>1.10</i>	<i>კედლების ღებვა</i>	<i>1:75</i>
<i>1.11</i>	<i>ავეჯის გეგმა</i>	<i>1:75</i>
<i>1.12</i>	<i>ფასადის ფოტომონტაჟი</i>	
<i>1.13</i>	<i>კარ-ფანჯრის სპეციფიკაცია</i>	<i>1:75</i>
<i>1.14</i>	<i>ჯალუზების სპეციფიკაცია</i>	
<i>1.15</i>	<i>კვანძები</i>	
<i>1.16</i>	<i>მასალათა ჩამონათვალი</i>	


ფორმატი		
A3		
პირობითი აღნიშვნები		
LEGEND		
	მ/თ ნესტგამძლე ტიხარი დათბუნებით	
	მ/თ ნესტგამძლე კედელი დათბუნებით	
	მ/თ ნესტგამძლე ტიხარი	
	მ/თ ნესტგამძლე კედელი	
	მეტალის ტიხარი. 28მ ლისტი	
	მეტალის ტიხარი 28მ ლისტი, არმირება, ბეტონი	
	კერამო გრანიტი 30x60(სერი)	
	კერამო გრანიტი 20x120(ყავისფერი)	
	ბაზალტის ფილა 30X60	
	იატაკში მონყობილი დამცავი ხალიჩა	
შენიშვნები		
NOTES		
ექსპლიკაცია		
EXPLICATION		
დამკვეთი	საქართველოს ბანკი ს/კ: 204378869	
პროექტი	"Mini Dinn"	
მისამართი	ქალაქი ახმეტა, რუსთაველის ქ. 58 ს/კ: 50.04.43.173	
თანამდებობა	სახელი, გვარი	ხელმოწერა
უფროსი არქიტექტორი	ლ. ხულორდავა	
 საქართველოს ბანკი BANK OF GEORGIA		
არქიტექტურული ნაწილი		
მასშტაბი		
ნახაზი	სარჩევი	
თარიღი	7/17/2025	
სტადია	მუშა პროექტი	
ფურცელი	1.02	




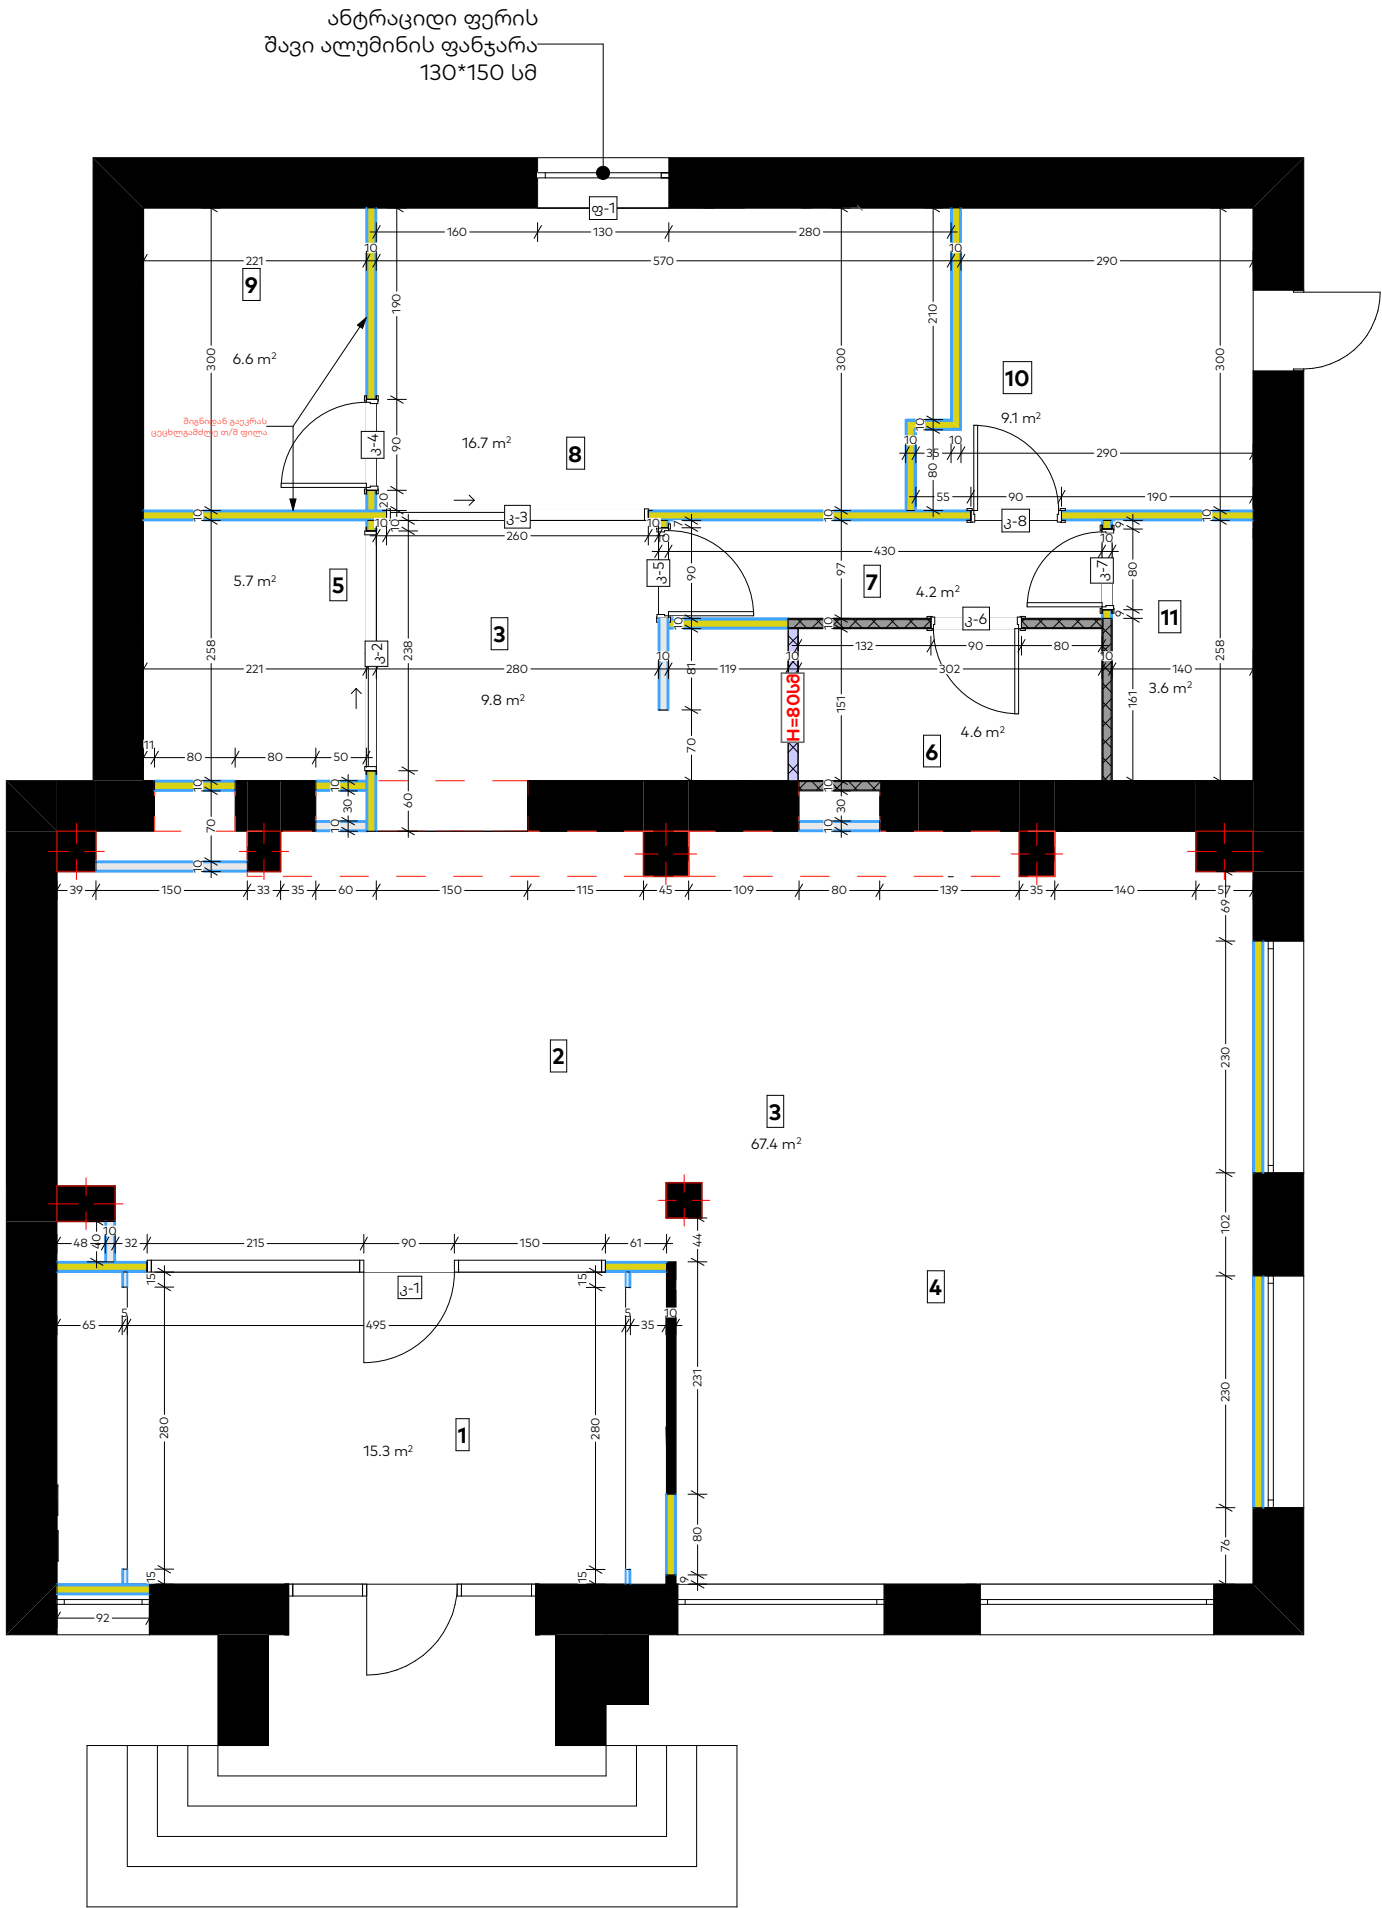
ფორმატი	
A3	
პრობოტიტი აღნიშვნები	
LEGEND	
	მ/თ ნესტგამძლე ტიხარი ლათხუნებით
	მ/თ ნესტგამძლე კედელი ლათხუნებით
	მ/თ ნესტგამძლე ტიხარი
	მ/თ ნესტგამძლე კედელი
	მეტალის ტიხარი. 288 ლისტი
	მეტალის ტიხარი 288 ლისტი,არმიჩრება,ბეტონი
	კერამო გრანიტი 30x60(სერი)
	კერამო გრანიტი 20x120(ყავისფერი)
	ბაზალტის ფილა 30X60
	იატაკში მოწყობილი დამცავი ხალიჩა
შენიშვნები	
NOTES	
ექსპლიკაცია	
EXPIPLICATION	

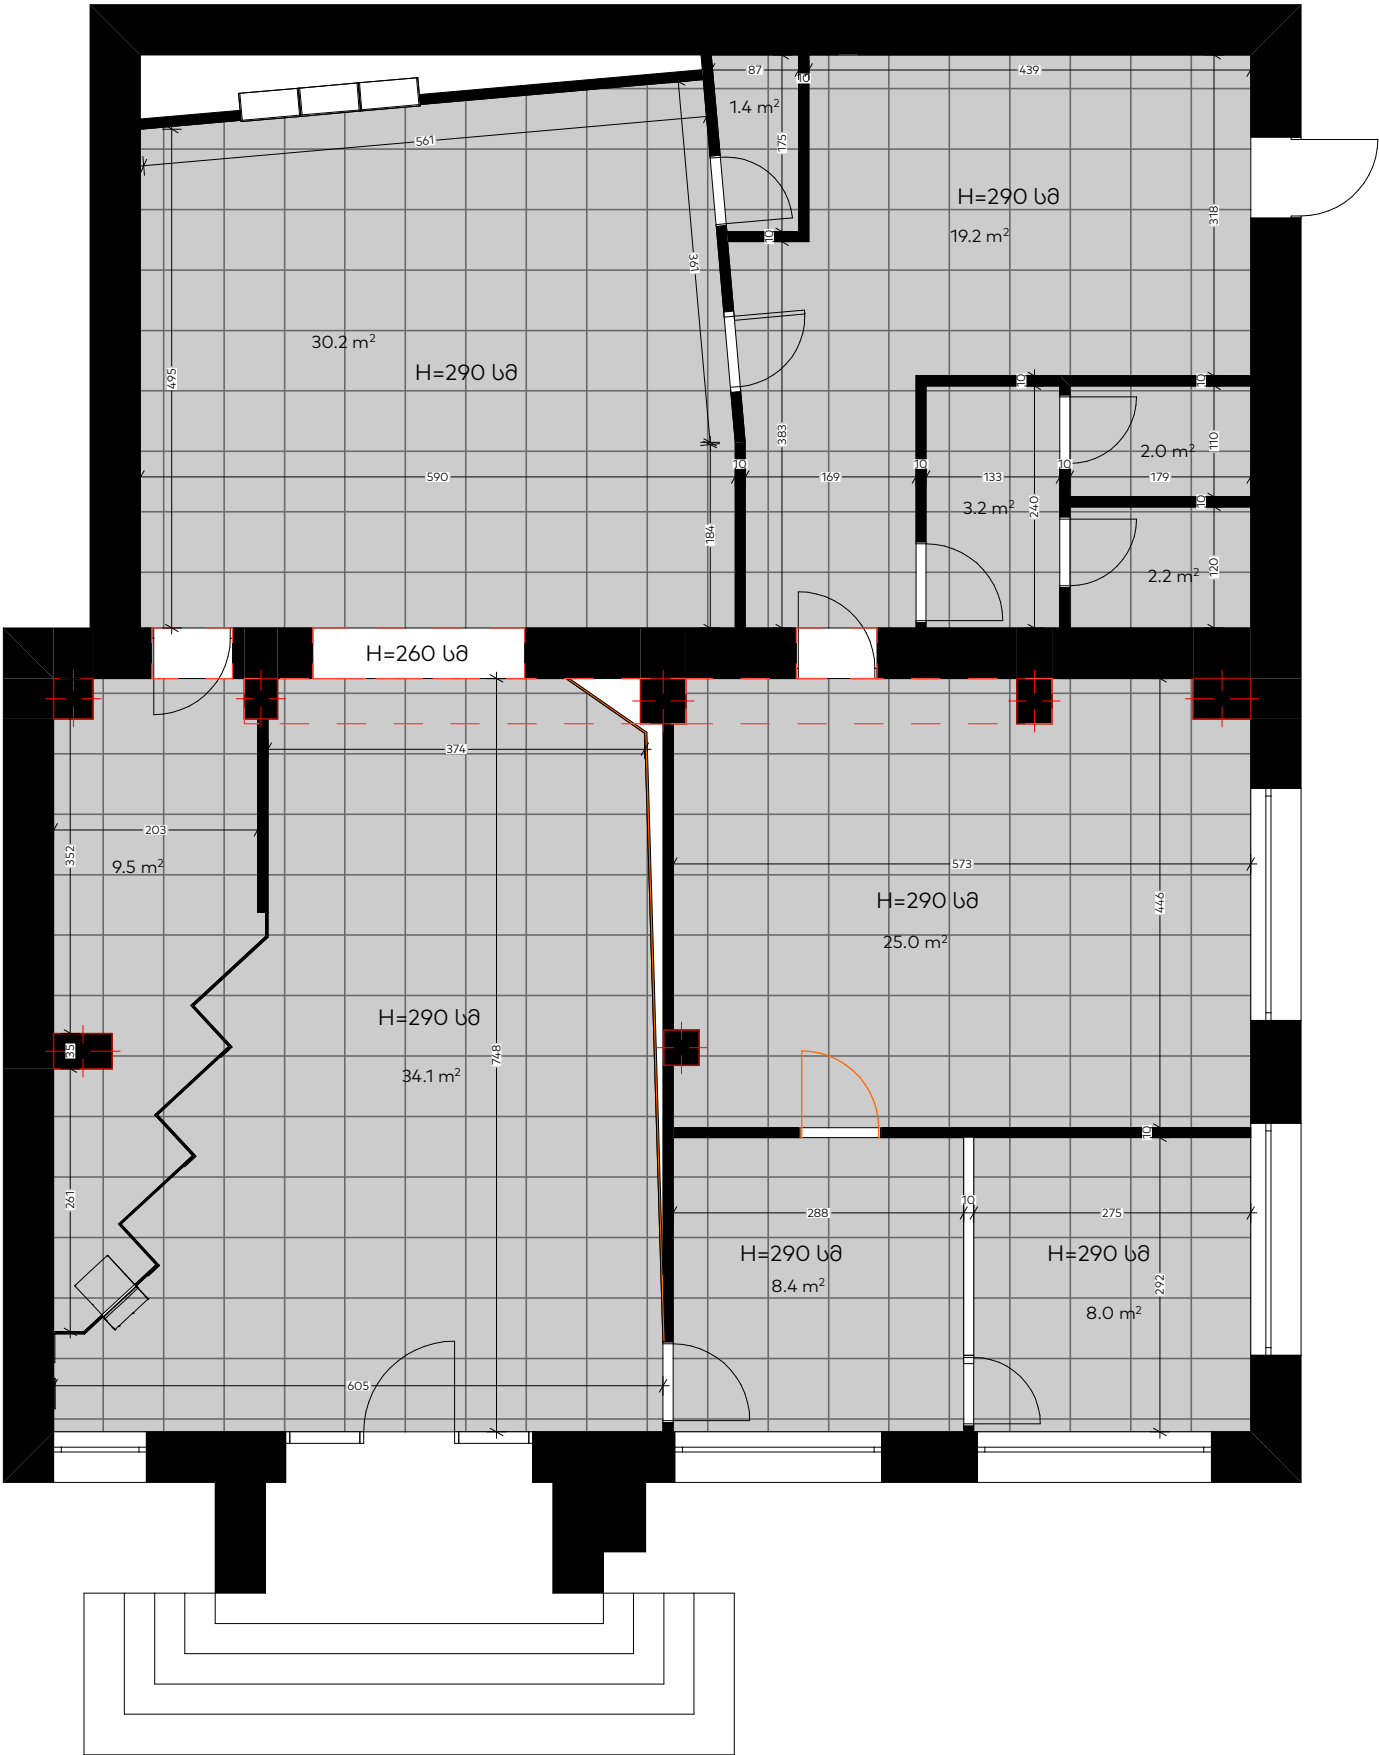

ფორმატი		
A3		
პირობითი აღნიშვნები		LEGEND
	მ/თ ნესტგამძლე ტიხარი დათბუნებით	
	მ/თ ნესტგამძლე კედელი დათბუნებით	
	მ/თ ნესტგამძლე ტიხარი	
	მ/თ ნესტგამძლე კედელი	
	მეტალის ტიხარი. 28მ ლისტი	
	მეტალის ტიხარი 28მ ლისტი, არმირება, ბეტონი	
	კერამო გრანიტი 30x60(სერი)	
	კერამო გრანიტი 20x120(ყავისფერი)	
	ბაზალტის ფილა 30X60	
	იატაკში მოწყობილი დამცავი ხალიჩა	
შენიშვნები		NOTES
ექსპლიკაცია		EXPILICATION
დამკვეთი		საქართველოს ბანკი ს/კ: 204378869
პროექტი		"Mini Dinn"
მისამართი		ქალაქი ახმეტა, რუსთაველის ქ. 58 ს/კ: 50.04.43.173
თანამდებობა	სახელი, გვარი	ხელმოწერა
უფროსი არქიტექტორი	ლ. ხულორდავა	
საქართველოს ბანკი BANK OF GEORGIA		
არქიტექტურული ნაწილი		
მასშტაბი	1:75	
ნახაზი	ანაზომი	
თარიღი	7/17/2025	
სტადია	მუშა პროექტი	
ფურცელი	1.04	

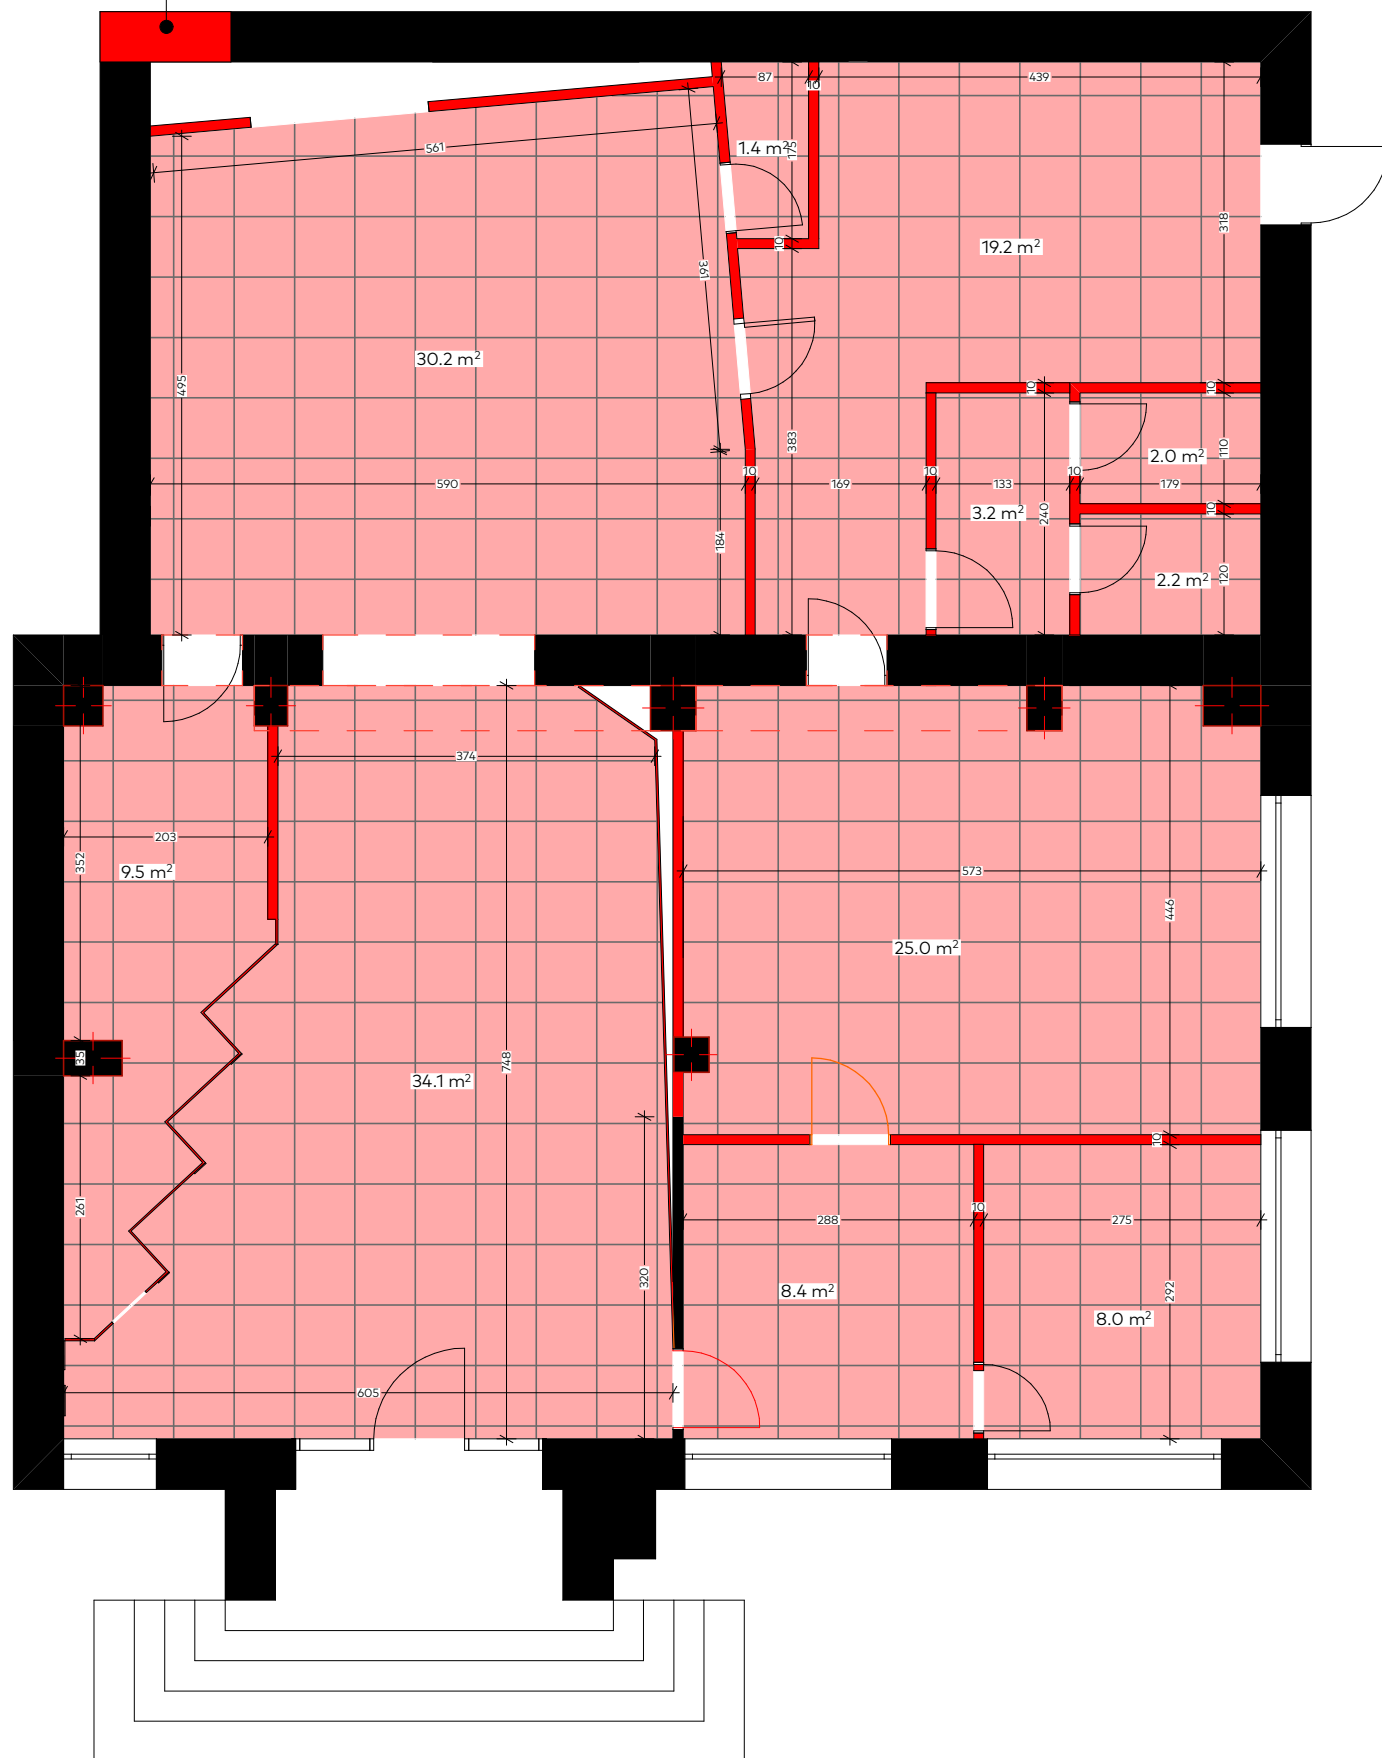

ფორმატი		
A3		
პირობითი აღნიშვნები		LEGEND
	მ/თ ნესტგამძლე ტიხარი დათბუნებით	
	მ/თ ნესტგამძლე კედელი დათბუნებით	
	მ/თ ნესტგამძლე ტიხარი	
	მ/თ ნესტგამძლე კედელი	
	მეტალის ტიხარი. 28მ ლისტი	
	მეტალის ტიხარი 28მ ლისტი, არმირება, ბეტონი	
	კერამო გრანიტი 30x60(სერი)	
	კერამო გრანიტი 20x120(ყავისფერი)	
	ბაზალტის ფილა 30X60	
	იატაკში მოწყობილი დამცავი ხალიჩა	
შენიშვნები		NOTES
ექსპლიკაცია		EXPLICATION
დამკვეთი		საქართველოს ბანკი ს/კ: 204378869
პროექტი		"Mini Dinn"
მისამართი		ქალაქი ახმეტა, რუსთაველის ქ. 58 ს/კ: 50.04.43.173
თანამდებობა	სახელი, გვარი	ხელმოწერა
უფროსი არქიტექტორი	ლ. ხულორდავა	
 საქართველოს ბანკი BANK OF GEORGIA		
არქიტექტურული ნაწილი		
მასშტაბი	1:75	
ნახაზი	დემონტაჟი	
თარიღი	7/17/2025	
სტადია	მუშა პროექტი	
ფურცელი	1.05	



ფორმატი

A3

პირობითი აღნიშვნები

LEGEND

მ/თ ნესტგამძლე ტიხარი დათბუნებით

მ/თ ნესტგამძლე კედელი დათბუნებით

მ/თ ნესტგამძლე ტიხარი

მ/თ ნესტგამძლე კედელი

მეტალის ტიხარი. 2მმ ლისტი

მეტალის ტიხარი 2მმ ლისტი, არმირება, ბეტონი

კერამო გრანიტი 30x60(სერი)

კერამო გრანიტი 20x120(ყავისფერი)

ბაზალტის ფილა 30X60

იატაკში მოწყობილი დამცავი ხალიჩა

შენიშვნები

NOTES

ექსპლიკაცია

EXPILICATION

ოთახების ჩამონათვალი		
ნომერი	ოთახის დასახელება	ფართობი
01	24/7	15.3
02	მიმღები	
03	მოსაცდელი სივრცე	77.2
04	თელერები	
05	შეხვედრები	5.7
06	საღარო	4.6
07	ტამბური	4.2
08	საკრედიტო	16.7
09	ტექნიკური	6.6
10	სამზარეულო	9.1
11	WC	3.6
		143.0

დამკვეთი

საქართველოს ბანკი
ს/კ: 204378869

პროექტი

"Mini Dinn"

მისამართი

ქალაქი ახმეტა, რუსთაველის ქ. 58
ს/კ: 50.04.43.173

თანამდებობა

სახელი, გვარი

ხელმოწერა


უფროსი არქიტექტორი

ლ. ხულორდავა



არქიტექტურული ნაწილი

მასშტაბი	1:75
ნახაზი	კედლების მონტაჟი
თარიღი	7/17/2025
სტადია	მუშა პროექტი
ფურცელი	1.07

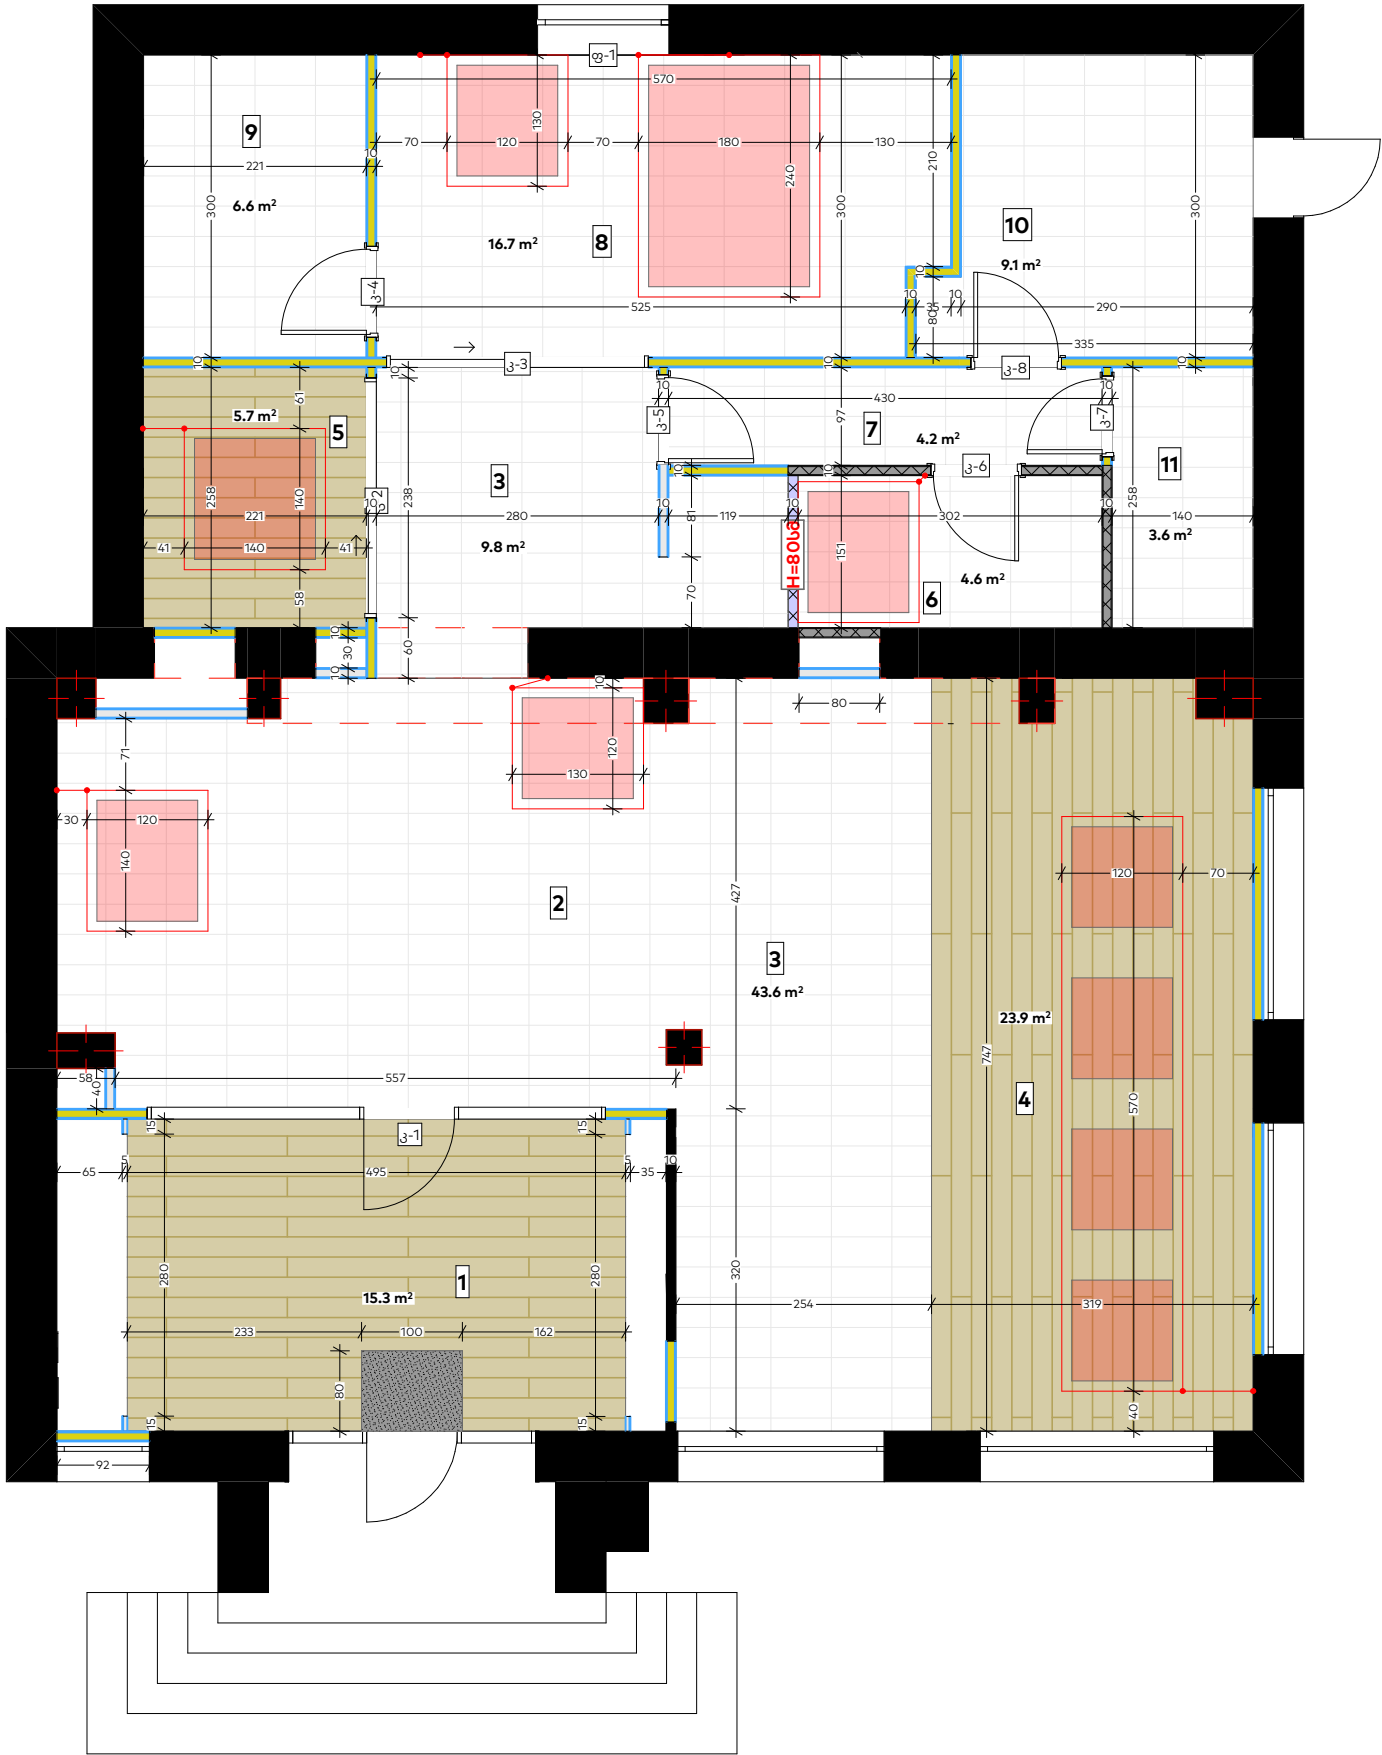

ფორმატი	
A3	
პირობითი აღნიშვნები	LEGEND
	მ/თ ნესტგამძლე ტიხარი დათბუნებით
	მ/თ ნესტგამძლე კედელი დათბუნებით
	მ/თ ნესტგამძლე ტიხარი
	მ/თ ნესტგამძლე კედელი
	მეტალის ტიხარი. 2მმ ლისტი
	მეტალის ტიხარი 2მმ ლისტი, არმირება, ბეტონი
	კერაშო გრანიტი 30x60(სკერი)
	კერაშო გრანიტი 20x120(ყავისფერი)
	ბაზალტის ფილა 30X60
	იატაკში მოწყობილი დამცავი ხალიჩა

შენიშვნები

--

ექსპლიკაცია

ოთახების ჩამონათვალი		
ნომერი	ოთახის დასახელება	ფართობი
01	24/7	15.3
02	მიმღები	
03	მოსადგელი სივრცე	77.2
04	თელერები	
05	შეხვედრები	5.7
06	სალარო	4.6
07	ტამბური	4.2
08	საკრედიტო	16.7
09	ტექნიკური	6.6
10	სამზარეულო	9.1
11	WC	3.6
		143.0

დამკვეთი საქართველოს ბანკი
ს/კ: 204378869


პროექტი "Mini Dinn"

მისამართი ქალაქი ახმეტა, რუსთაველის ქ. 58
ს/კ: 50.04.43.173


თანამდებობა	სახელი, გვარი	ხელმოწერა
უფროსი არქიტექტორი	ლ. ხულორდავა	



არქიტექტურული ნაწილი	
მასშტაბი	1:75
ნახაზი	იატაკის მონტაჟი
თარიღი	7/17/2025
სტადია	მუშა პროექტი
ფურცელი	1.08

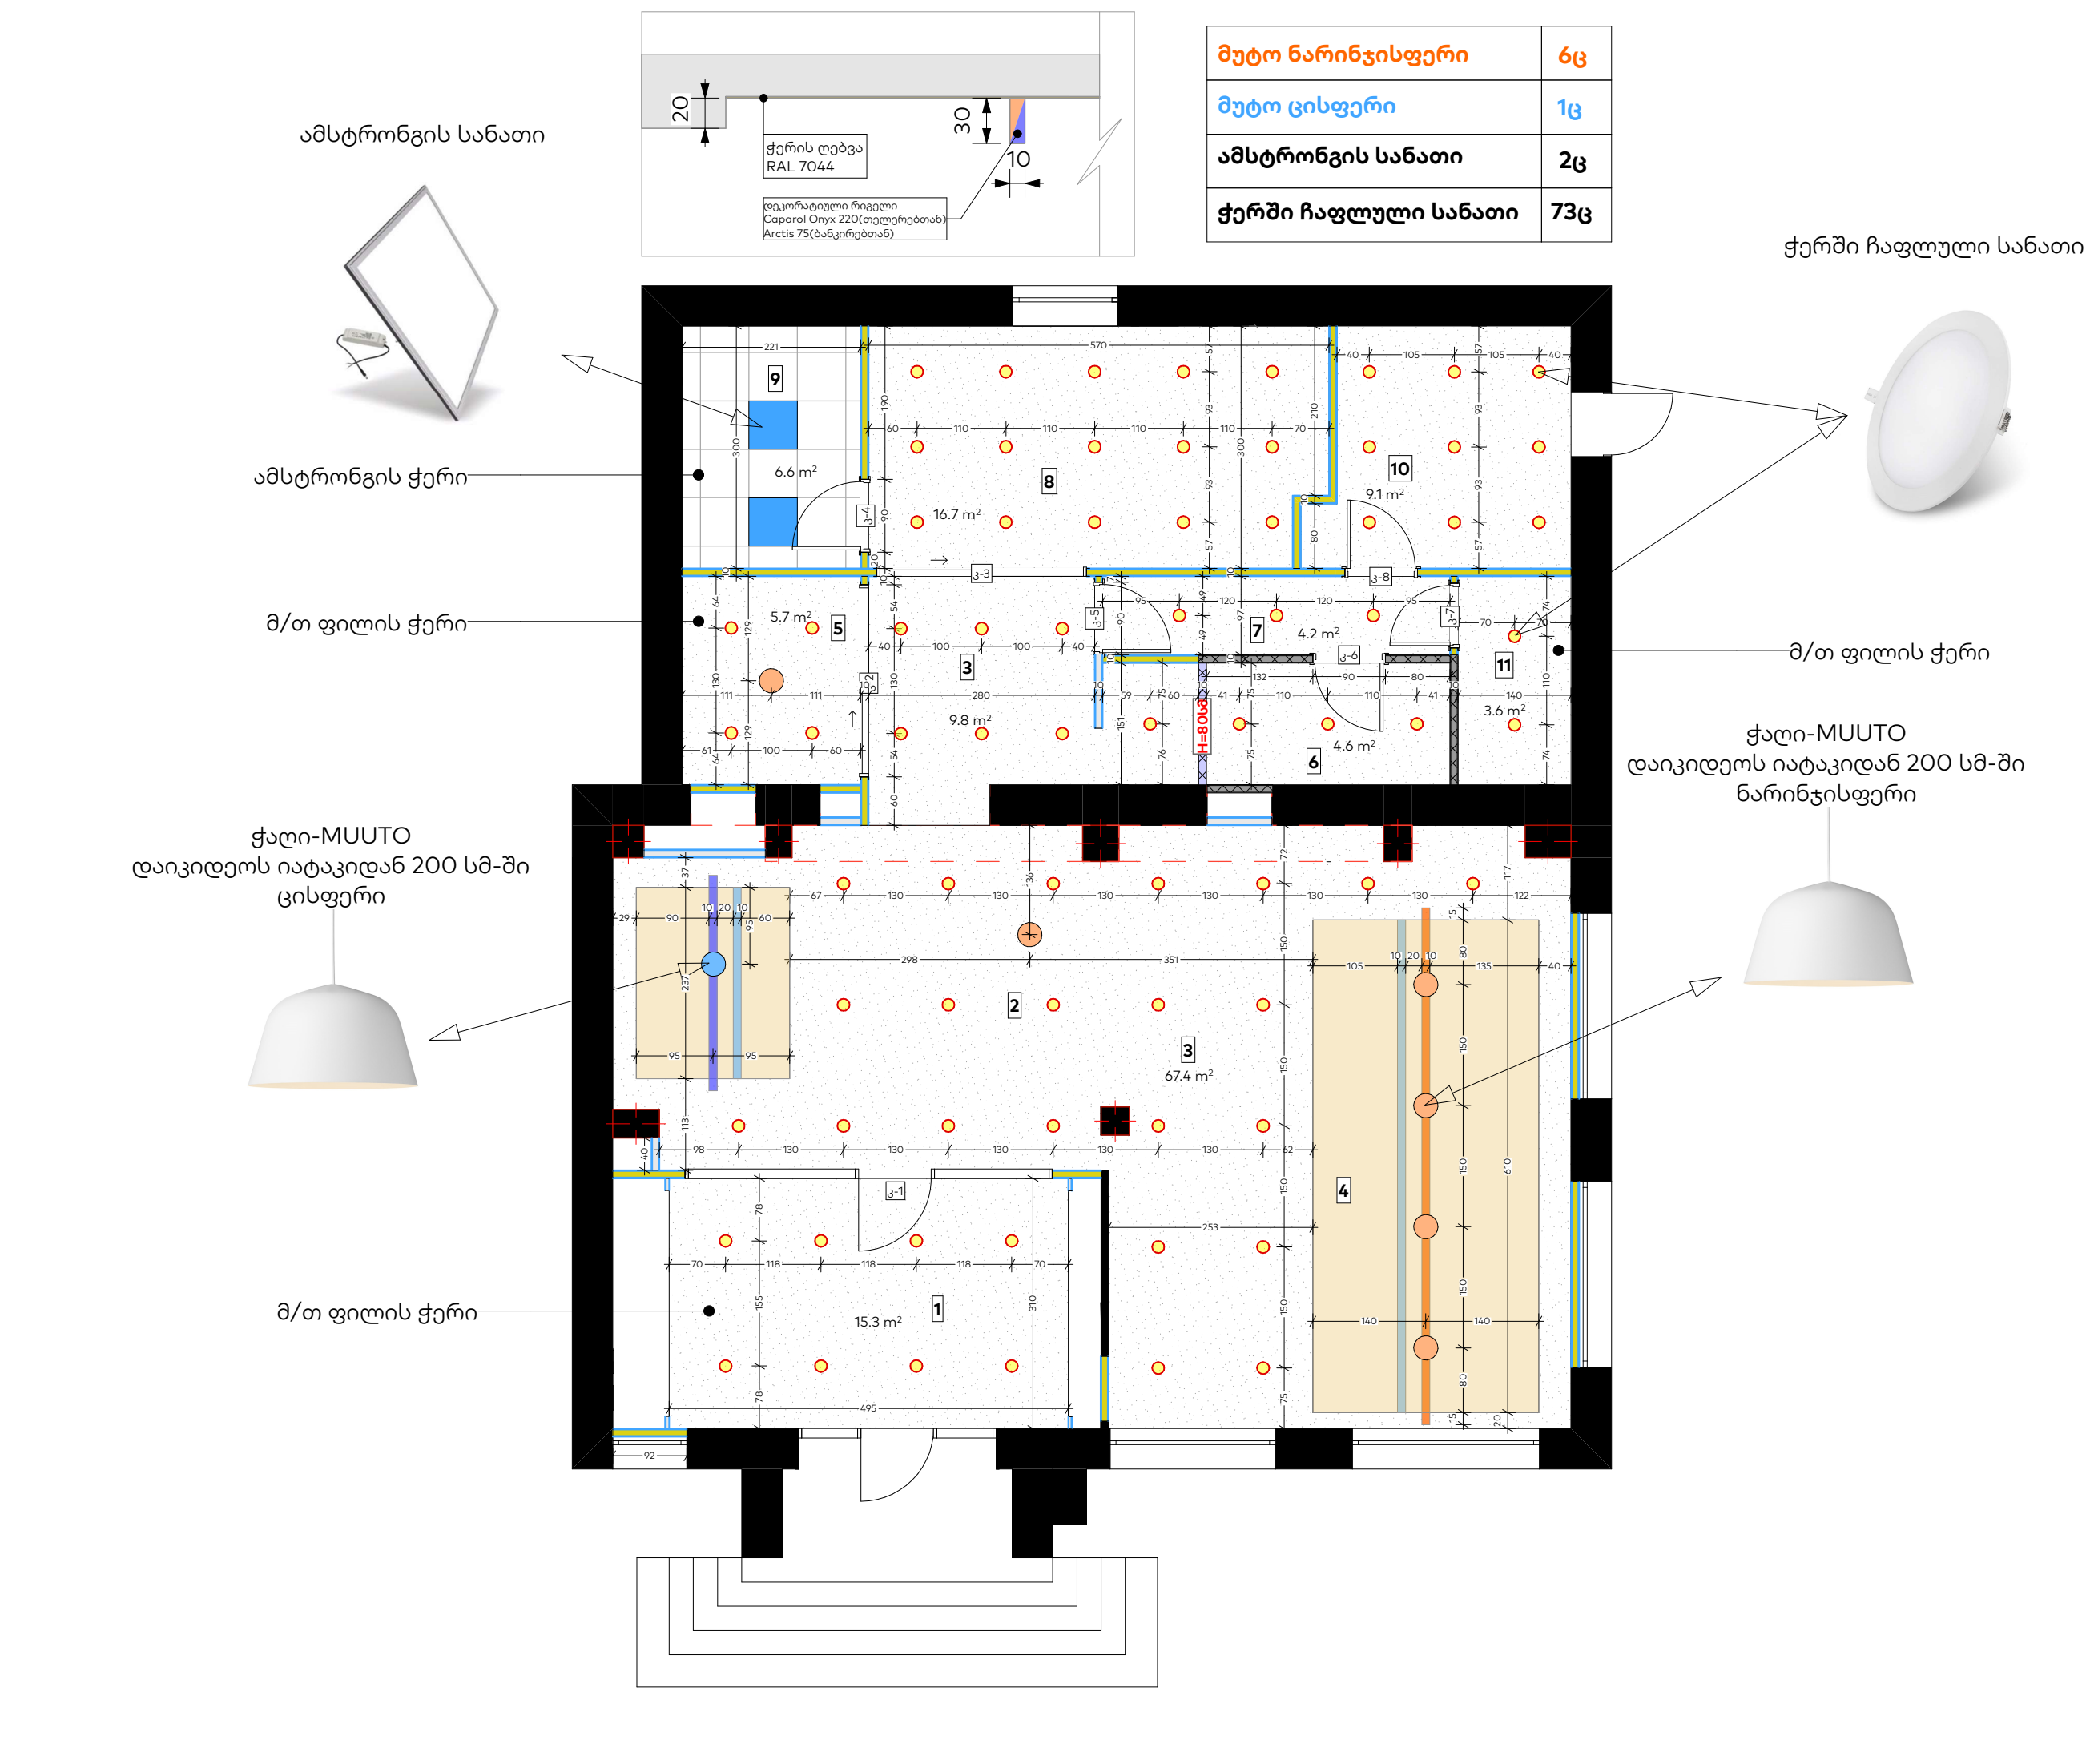

ფორმატი	
A3	
პირობითი აღნიშვნები	
LEGEND	
	მ/თ ნესტგამძლე ტიხარი დათბუნებით	
	მ/თ ნესტგამძლე კედელი დათბუნებით	
	მ/თ ნესტგამძლე ტიხარი	
	მ/თ ნესტგამძლე კედელი	
	მეტალის ტიხარი. 28მ ლისტი	
	მეტალის ტიხარი 28მ ლისტი,არმირება,ბეტონი	
	კერამო გრანიტი 30x60(სერი)	
	კერამო გრანიტი 20x120(ყავისფერი)	
	ბაზალტის ფილა 30X60	
	იატაკში მოწყობილი დამცავი ხალიჩა	
შენიშვნები	
NOTE	
ექსპლიკაცია	
EXPILICATION	
<table><tr><th colspan="3">ოთახების ჩამონათვალი</th></tr><tr><th>ნომერი</th><th>ოთახის დასახელება</th><th>ფართობი</th></tr><tr><td>01</td><td>24/7</td><td>15.3</td></tr><tr><td>02</td><td>მიმღები</td><td></td></tr><tr><td>03</td><td>მოსადგელი სივრცე</td><td>77.2</td></tr><tr><td>04</td><td>თელურები</td><td></td></tr><tr><td>05</td><td>შეხვედრები</td><td>5.7</td></tr><tr><td>06</td><td>სალარო</td><td>4.6</td></tr><tr><td>07</td><td>ტამბური</td><td>4.2</td></tr><tr><td>08</td><td>საკრედიტო</td><td>16.7</td></tr><tr><td>09</td><td>ტენიკური</td><td>6.6</td></tr><tr><td>10</td><td>სამზარეულო</td><td>9.1</td></tr><tr><td>11</td><td>WC</td><td>3.6</td></tr><tr><td></td><td></td><td>143.0</td></tr></table>		ოთახების ჩამონათვალი			ნომერი	ოთახის დასახელება	ფართობი	01	24/7	15.3	02	მიმღები		03	მოსადგელი სივრცე	77.2	04	თელურები		05	შეხვედრები	5.7	06	სალარო	4.6	07	ტამბური	4.2	08	საკრედიტო	16.7	09	ტენიკური	6.6	10	სამზარეულო	9.1	11	WC	3.6			143.0
ოთახების ჩამონათვალი	
ნომერი	ოთახის დასახელება	ფართობი	
01	24/7	15.3	
02	მიმღები	
03	მოსადგელი სივრცე	77.2	
04	თელურები	
05	შეხვედრები	5.7	
06	სალარო	4.6	
07	ტამბური	4.2	
08	საკრედიტო	16.7	
09	ტენიკური	6.6	
10	სამზარეულო	9.1	
11	WC	3.6	
		143.0	
დამკვეთი	საქართველოს ბანკი ს/კ: 204378869	
პროექტი	"Mini Dinn"	
მისამართი	ქალაქი ახმეტა, რუსთაველის ქ. 58 ს/კ: 50.04.43.173	
თანამდებობა	სახელი, გვარი	ხელმოწერა	
უფროსი არქიტექტორი	ლ. ხულორდავა	
საქართველოს ბანკი BANK OF GEORGIA	
არქიტექტურული ნაწილი	
მასშტაბი	1:75	
ნახაზი	ჭერის მონტაჟი	
თარიღი	7/17/2025	
სტადია	მუშა პროექტი	
ფურცელი	1.09	

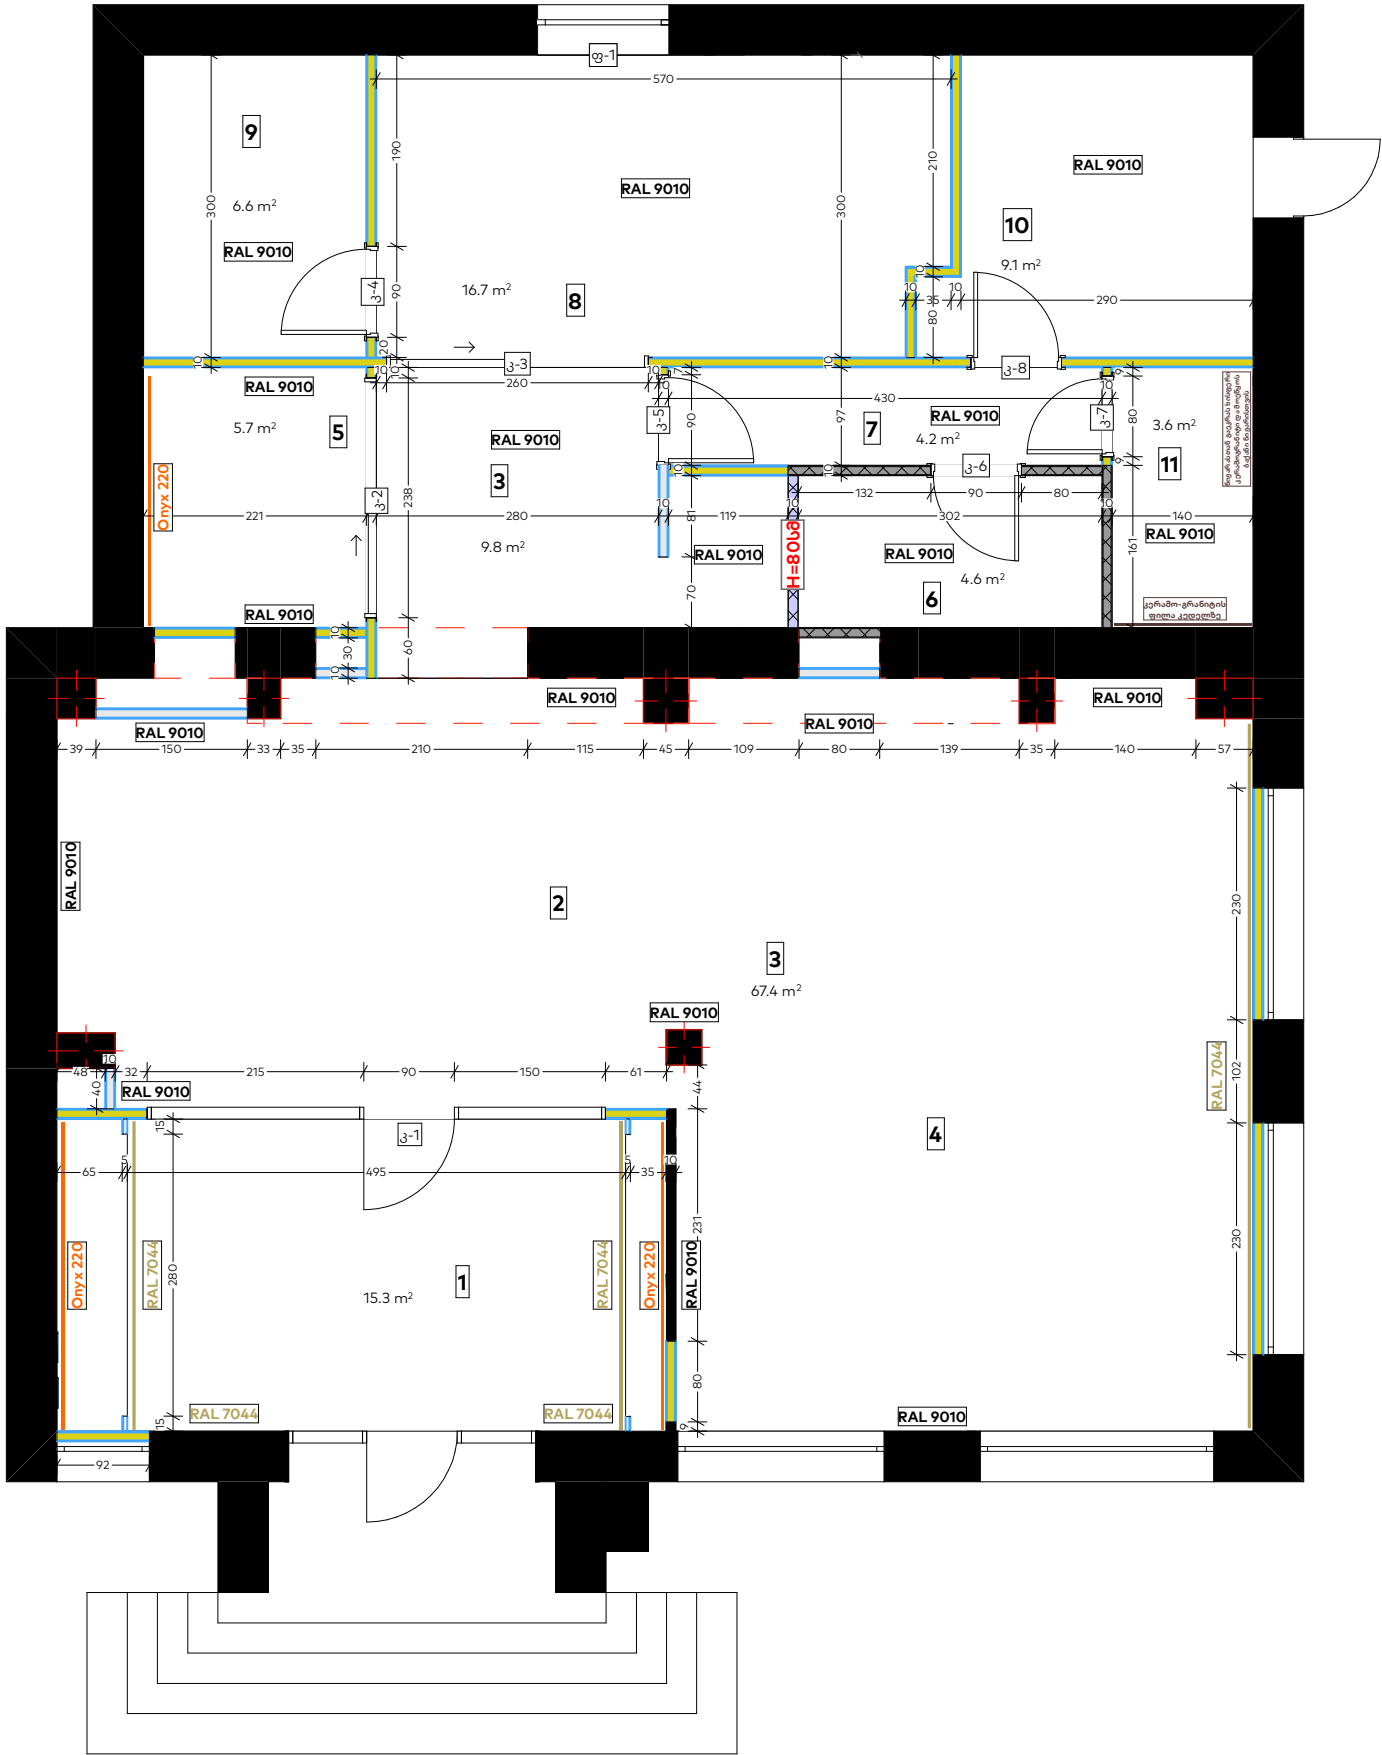

ფორმატი	
A3	
პირობითი აღნიშვნები	LEGEND
	მ/თ ნესტგამძლე ტიხარი დათბუნებით
	მ/თ ნესტგამძლე კედელი დათბუნებით
	მ/თ ნესტგამძლე ტიხარი
	მ/თ ნესტგამძლე კედელი
	მეტალის ტიხარი. 28მ ლისტი
	მეტალის ტიხარი 28მ ლისტი, არმირება, ბეტონი
	კერამო გრანიტი 30x60(სერი)
	კერამო გრანიტი 20x120(ყავისფერი)
	ბაზალტის ფილა 30X60
	იატაკში მოწყობილი დამცავი ხალიჩა

შენიშვნები

შენიშვნები	NOTES

ექსპლიკაცია


ოთახების ჩამონათვალი		
ნომერი	ოთახის დასახელება	ფართობი
01	24/7	15.3
02	მიმღები	
03	მოსაცდელი სივრცე	77.2
04	თელერები	
05	შეხვედრები	5.7
06	საღარო	4.6
07	ტაბური	4.2
08	საკრედიტო	16.7
09	ტექნიკური	6.6
10	სამზარეულო	9.1
11	WC	3.6
		143.0

დამკვეთი საქართველოს ბანკი
ს/კ: 204378869

პროექტი "Mini Dinn"

მისამართი ქალაქი ახმეტა, რუსთაველის ქ. 58
ს/კ: 50.04.43.173


თანამდებობა	სახელი, გვარი	ხელმოწერა
უფროსი არქიტექტორი	ლ. ხულორდავა	



საქართველოს ბანკი
BANK OF GEORGIA

არქიტექტურული ნაწილი

მასშტაბი	1:75
ნახაზი	კედლების ღებვა
თარიღი	7/17/2025
სტადია	მუშა პროექტი
ფურცელი	1.10

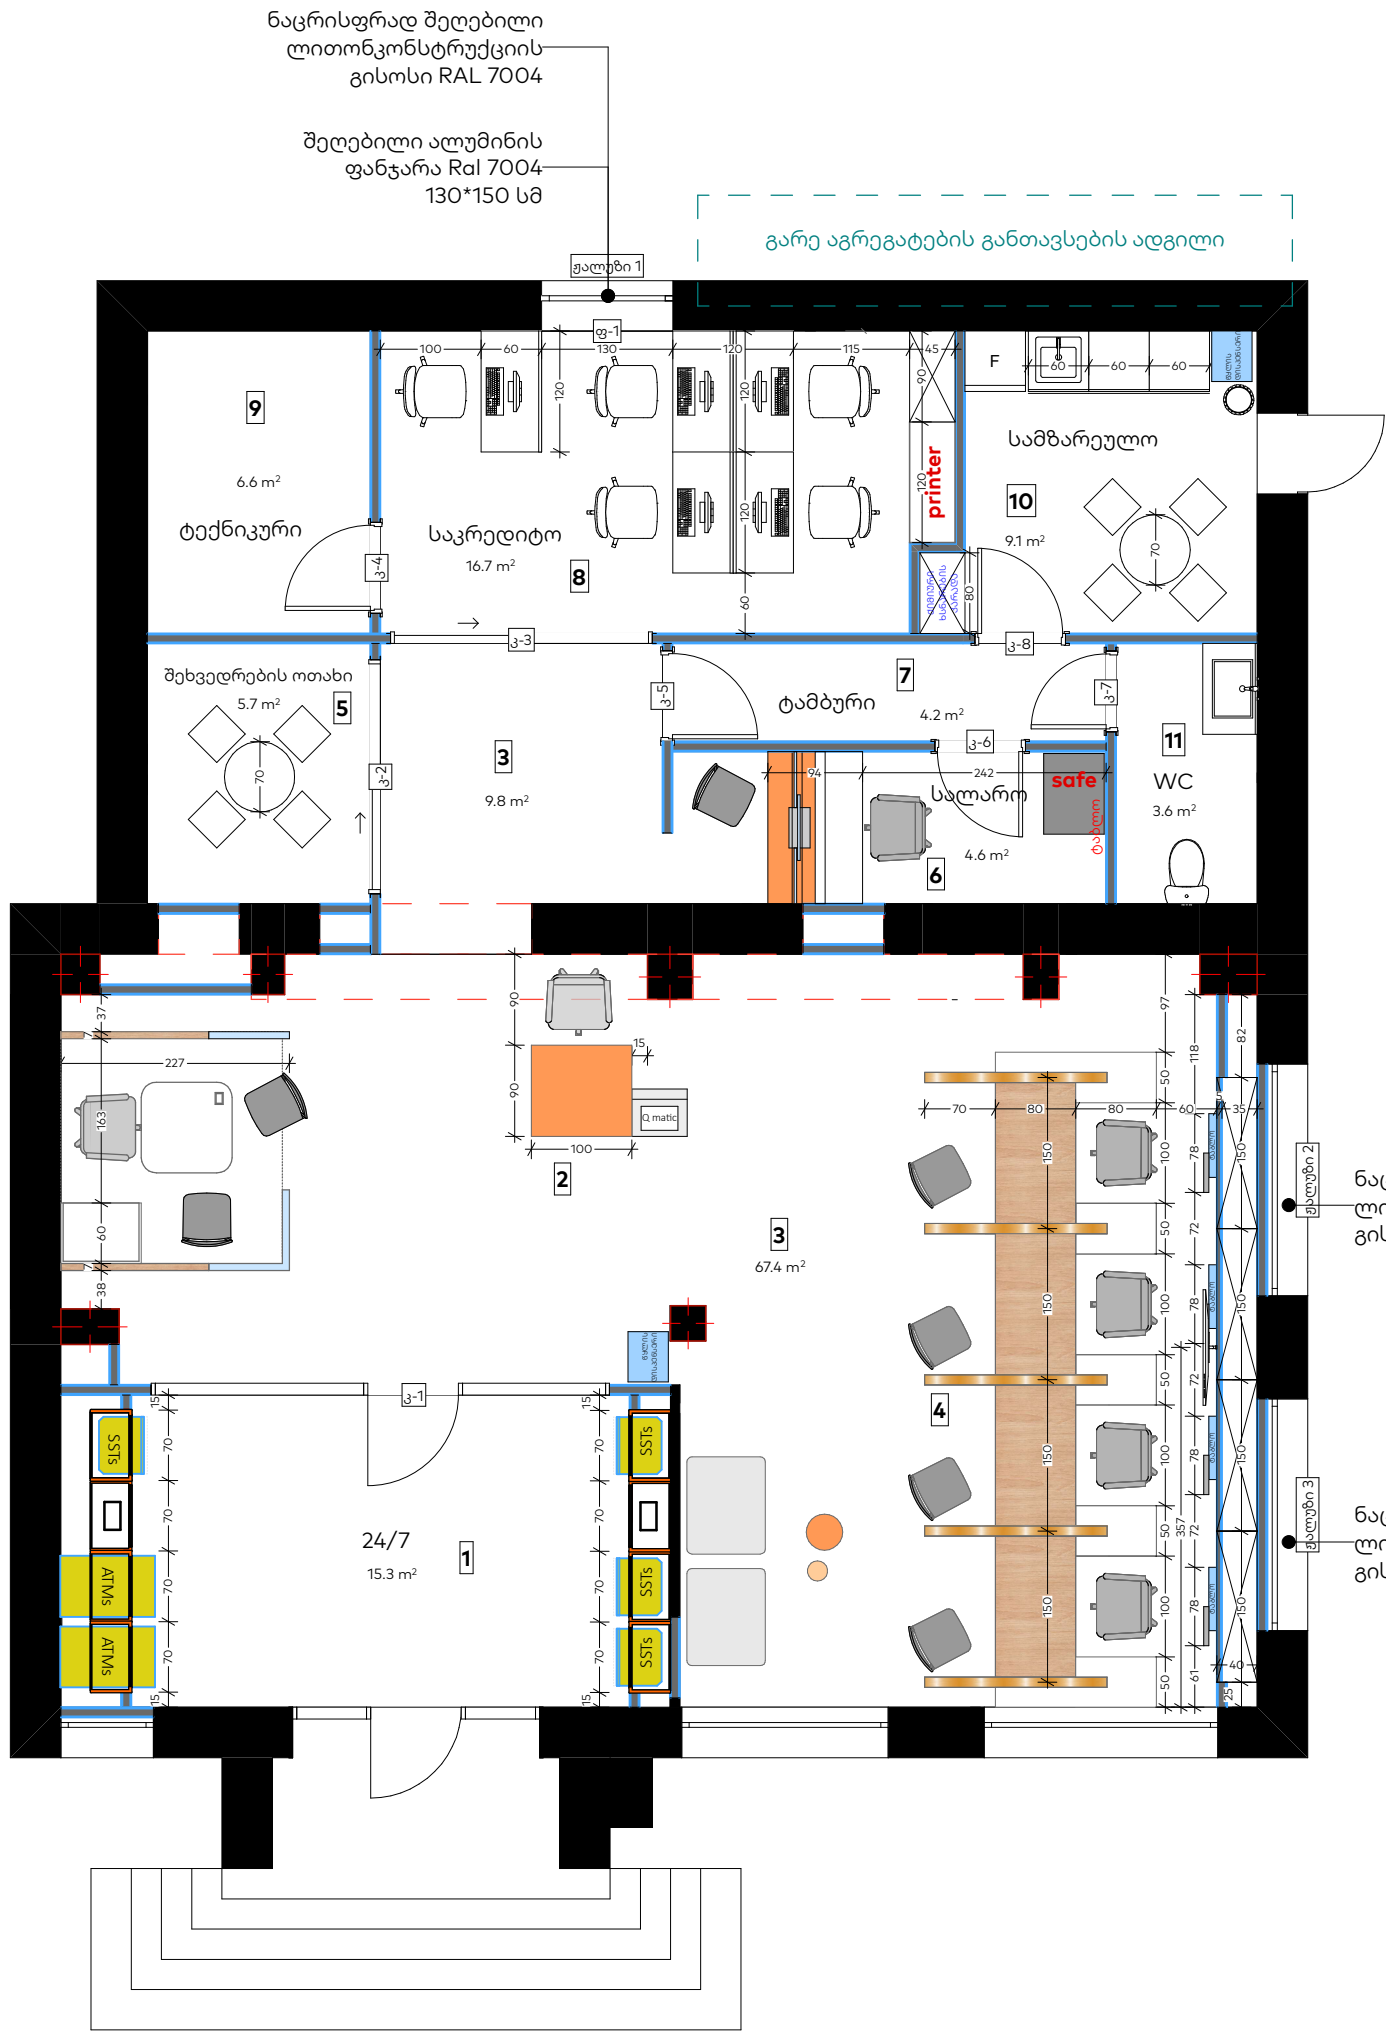

არსებული
გენერატორი
62 კვა

გარე აგრეგატების განთავსების ადგილი

ნაცრისფრად შეღებილი
ლითონკონსტრუქციის
გისოსი RAL 7004

ნაცრისფრად შეღებილი
ლითონკონსტრუქციის
გისოსი RAL 7004

ფორმატი	
A3	

პირობითი აღნიშვნები	LEGEND
	მ/თ ნესტგამძლე ტიხარი დათბუნებით
	მ/თ ნესტგამძლე კედელი დათბუნებით
	მ/თ ნესტგამძლე ტიხარი
	მ/თ ნესტგამძლე კედელი
	მეტალის ტიხარი. 28მ ლისტი
	მეტალის ტიხარი 28მ ლისტი, არმირება, ბეტონი
	კერამო გრანიტი 30x60(სერი)
	კერამო გრანიტი 20x120(ყავისფერი)
	ბაზალტის ფილა 30X60
	იატაკში მოწყობილი დამცავი ხალიჩა

შენიშვნები	NOTES
------------	-------

ექსპლიკაცია	EXPILICATION
-------------	--------------

ოთახების ჩამონათვალი		
ნომერი	ოთახის დასახელება	ფართობი
01	24/7	15.3
02	მიმღები	
03	მოსადგელი სივრცე	77.2
04	თელერები	
05	შეხვედრები	5.7
06	სალონო	4.6
07	ტამბური	4.2
08	საკრედიტო	16.7
09	ტექნიკური	6.6
10	სამზარეულო	9.1
11	WC	3.6
		143.0

დამკვეთი	საქართველოს ბანკი ს/კ: 204378869
----------	-------------------------------------

პროექტი	"Mini Dinn"
---------	-------------

მისამართი	ქალაქი ახმეტა, რუსთაველის ქ. 58 ს/კ: 50.04.43.173
-----------	--


თანამდებობა	სახელი, გვარი	ხელმოწერა
-------------	---------------	-----------

უფროსი არქიტექტორი	ლ. ხულორდავა	
--------------------	--------------	--








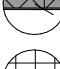





არქიტექტურული ნაწილი	
მასშტაბი	1:75
ნახაზი	ავთვის გეგმა
თარიღი	7/17/2025
სტადია	მუშა პროექტი
ფურცელი	1.11




ფორმატი		
A3		
პირობითი აღნიშვნები		LEGEND
	მ/თ ნესტგამძლე ტიხარი დათბუნებით	
	მ/თ ნესტგამძლე კედელი დათბუნებით	
	მ/თ ნესტგამძლე ტიხარი	
	მ/თ ნესტგამძლე კედელი	
	მეტალის ტიხარი. 28მ ლისტი	
	მეტალის ტიხარი 28მ ლისტი, არშირება, ბეტონი	
	კერამო გრანიტი 30x60(სერი)	
	კერამო გრანიტი 20x120(ყავისფერი)	
	ბაზალტის ფილა 30X60	
	იატაკში მოწყობილი დამცავი ხალიჩა	
შენიშვნები		NOTES
ექსპლიკაცია		EXPILICATION
დამკვეთი	საქართველოს ბანკი ს/კ: 204378869	
პროექტი	"Mini Dinn"	
მისამართი	ქალაქი ახმეტა, რუსთაველის ქ. 58 ს/კ: 50.04.43.173	
თანამდებობა	სახელი, გვარი	ხელმოწერა
უფროსი არქიტექტორი	ლ. ხულორდავა	
 საქართველოს ბანკი BANK OF GEORGIA		
არქიტექტურული ნაწილი		
მასშტაბი	1:111.11	
ნახაზი	ფასადის ფოტომონტაჟი	
თარიღი	7/17/2025	
სტადია	მუშა პროექტი	
ფურცელი	1.12	

ლიობის ნომერი	კ-1	კ-2	კ-3	ფ-1
ზედხედი				
წინხედი				
სიგანე	455	238	260	130
სიმაღლე	220	220	220	220
მასალა	ალუმინი, ნაწრთობი მინა	რელსი, ნაწრთობი მინა	რელსი, ნაწრთობი მინა	შეღებილი ალუმინი, ნაწრთობი მინა
ფერი	RAL 7004	RAL 7004	RAL 7004	RAL 7004

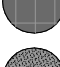ლიობის ნომერი	კ-4	კ-5	კ-6	კ-7	კ-8
ზედხედი					
წინხედი					
სიგანე	90	90	90	80	90
სიმაღლე	220	220	220	220	220
მასალა	მეტალის კარი 3მმ ფურცლოვანათი	მეტალის კარი 3მმ ფურცლოვანათი	მეტალის კარი 3მმ ფურცლოვანათი	MDF (PVC)	MDF (PVC)
ფერი	თეთრი	თეთრი	თეთრი	თეთრი	თეთრი

ფორმატი		
A3		
პირობითი აღნიშვნები	LEGEND	
	მ/თ ნესტგამძლე ტიხარი დათბუნებით	
	მ/თ ნესტგამძლე კედელი დათბუნებით	
	მ/თ ნესტგამძლე ტიხარი	
	მ/თ ნესტგამძლე კედელი	
	მეტალის ტიხარი. 2მმ ლისტი	
	მეტალის ტიხარი 2მმ ლისტი,არმირება,ბეტონი	
	კერამო გრანიტი 30x60(სერი)	
	კერამო გრანიტი 20x120(ყავისფერი)	
	ბაზალტის ფილა 30X60	
	იატაკში მოწყობილი დამცავი ხალიჩა	
შენიშვნები	NOTES	
ექსპლიკაცია	EXPILICATION	
დამკვეთი	საქართველოს ბანკი ს/კ: 204378869	
პროექტი	"Mini Dinn"	
მისამართი	ქალაქი ახმეტა, რუსთაველის ქ. 58 ს/კ: 50.04.43.173	
თანამდებობა	სახელი, გვარი	ხელმოწერა
უფროსი არქიტექტორი	ლ. ხულორდავა	
 საქართველოს ბანკი BANK OF GEORGIA		
არქიტექტურული ნაწილი		
მასშტაბი	1:75	
ნახაზი	კარ-ფანჯრის სპეციფიკაცია	
თარიღი	7/17/2025	
სტადია	მუშა პროექტი	
ფურცელი	1.13	


ჯალუზი 1

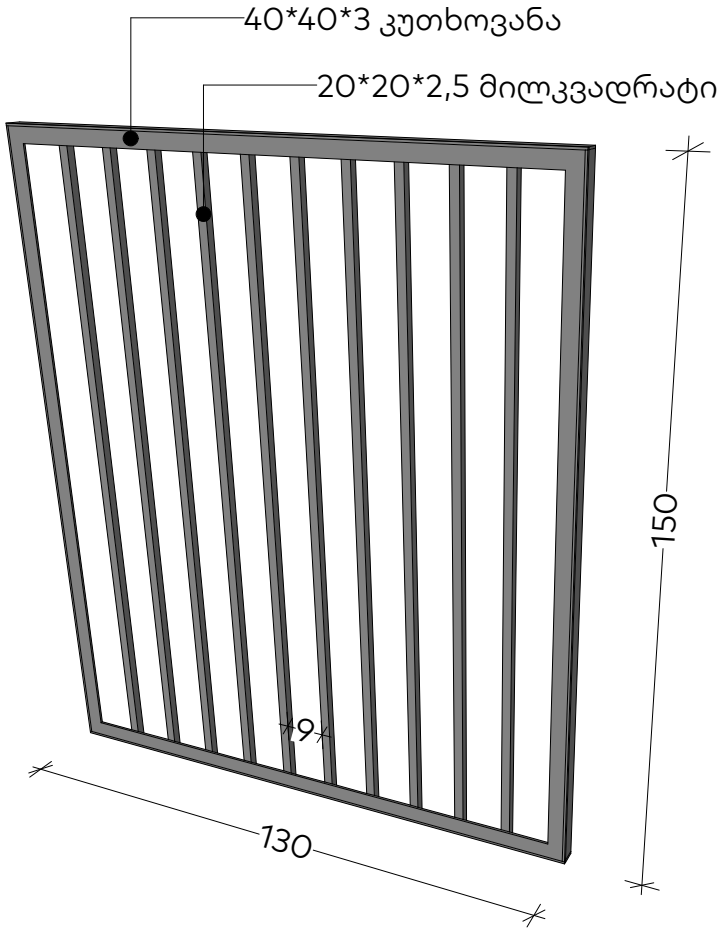

ზომები გადამოწმდეს ადგილზე

ჯალუზი 2-3


2 ცალი

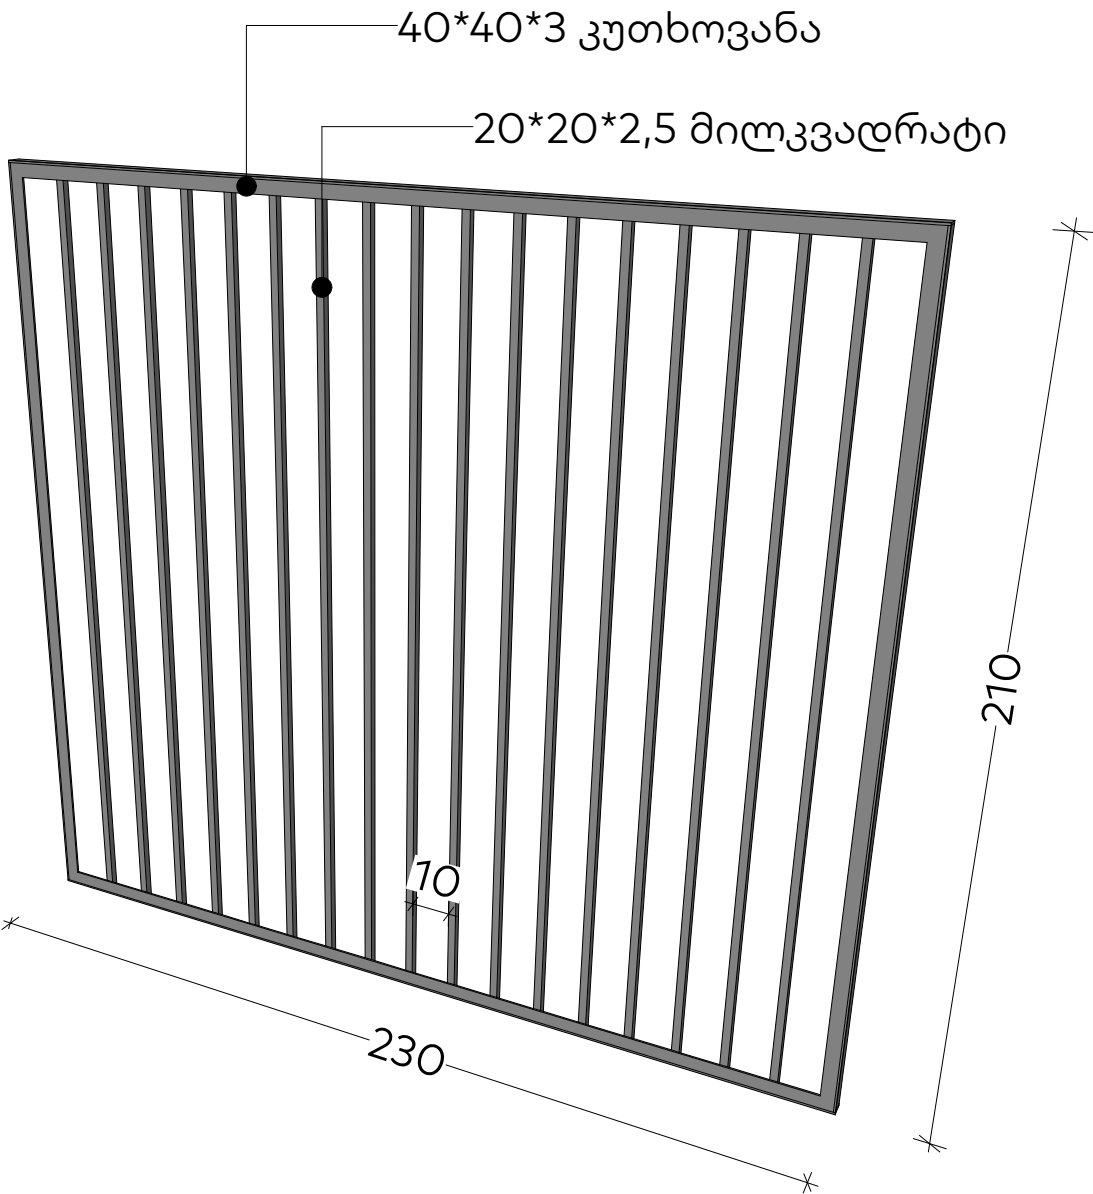

ზომები გადამოწმდეს ადგილზე

ფორმატი		
A3		
პირობითი აღნიშვნები		LEGEND
	მ/თ ნესტგამძლე ტიხარი დათბუნებით	
	მ/თ ნესტგამძლე კედელი დათბუნებით	
	მ/თ ნესტგამძლე ტიხარი	
	მ/თ ნესტგამძლე კედელი	
	მეტალის ტიხარი. 2მმ ლისტი	
	მეტალის ტიხარი 2მმ ლისტი, არმირება, ბეტონი	
	კერამო გრანიტი 30x60(სერი)	
	კერამო გრანიტი 20x120(ყავისფერი)	
	ბაზალტის ფილა 30X60	
	იატაკში მოწყობილი დამცავი ხალიჩა	
შენიშვნები		NOTES
ექსპლიკაცია		EXPLICATION
დამკვეთი	საქართველოს ბანკი ს/კ: 204378869	
პროექტი	"Mini Dinn"	
მისამართი	ქალაქი ახმეტა, რუსთაველის ქ. 58 ს/კ: 50.04.43.173	
თანამდებობა	სახელი, გვარი	ხელმოწერა
უფროსი არქიტექტორი	ლ. ხულორდავა	
საქართველოს ბანკი BANK OF GEORGIA		
არქიტექტურული ნაწილი		
მასშტაბი	1:200, 1:150	
ნახაზი	ჯალუზები	
თარიღი	7/17/2025	
სტადია	მუშა პროექტი	
ფურცელი	1.14	


საცავის მოწყობა

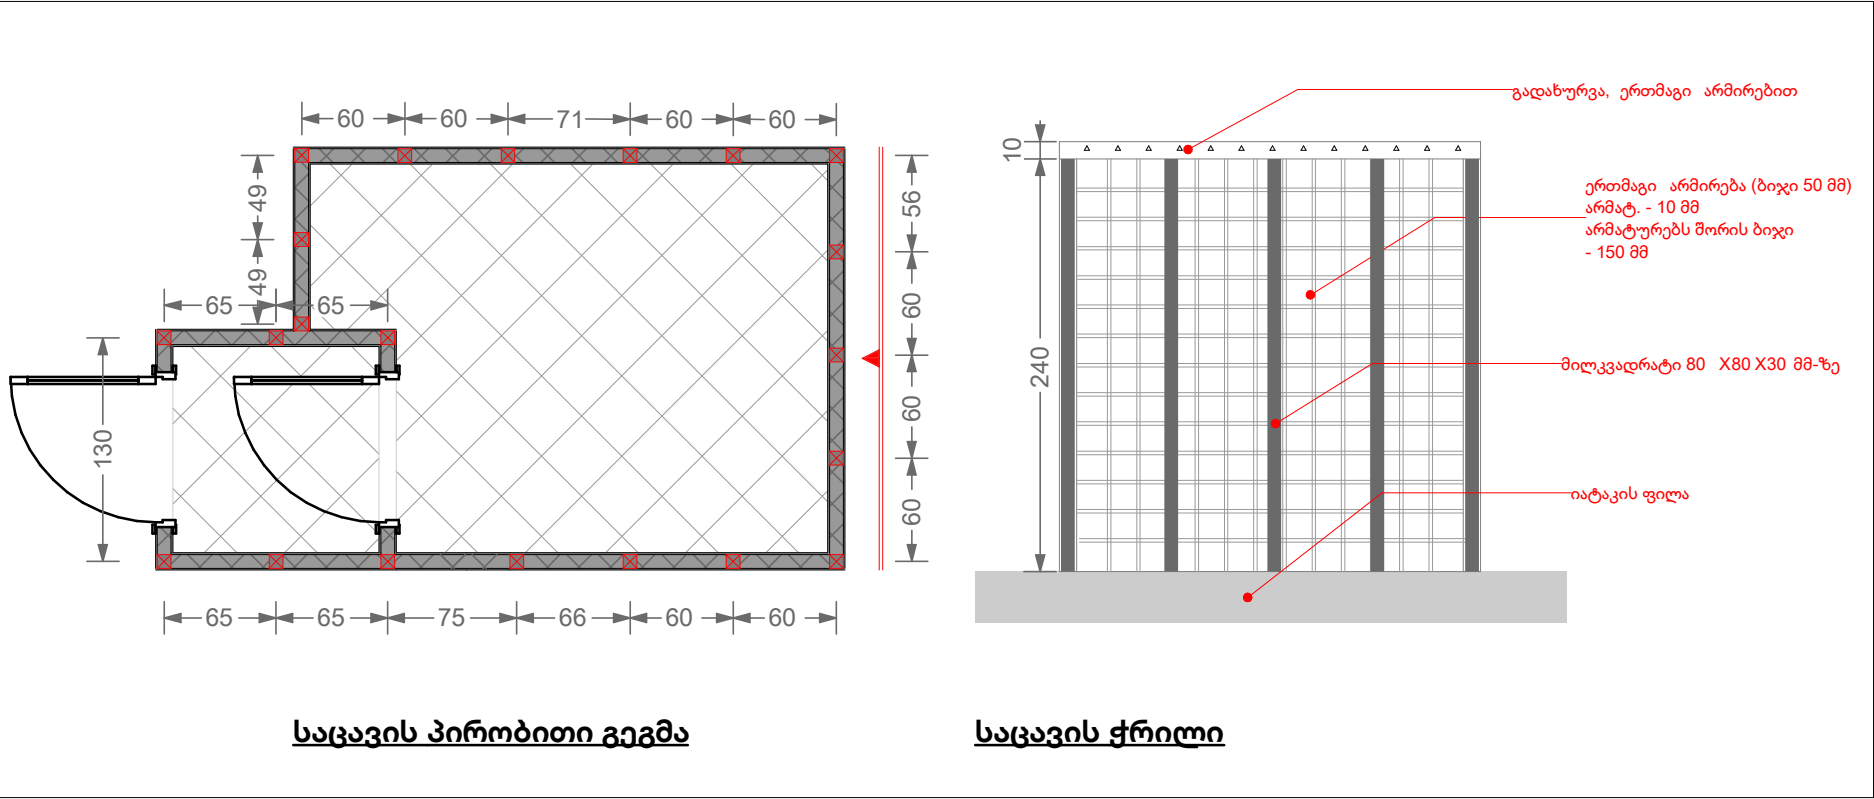


საცავის პირობითი გეგმა

საცავის ჭრილი

ნიჟარის მოწყობა

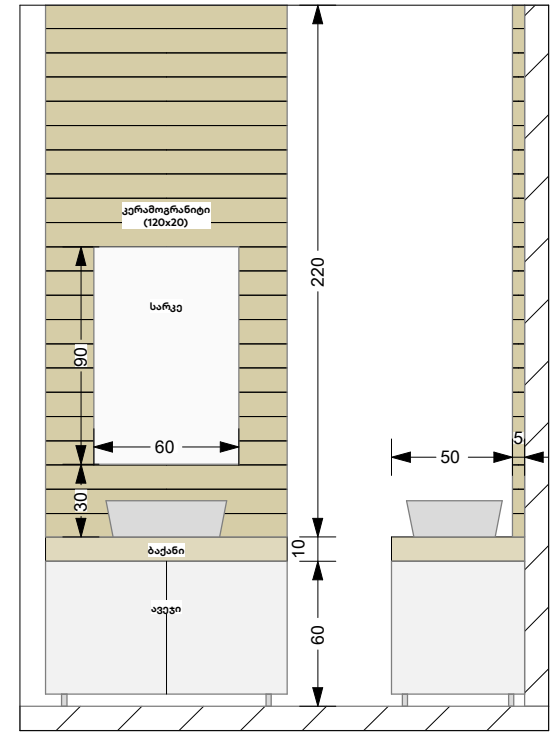


P/B ; ATM - ის მოწყობა

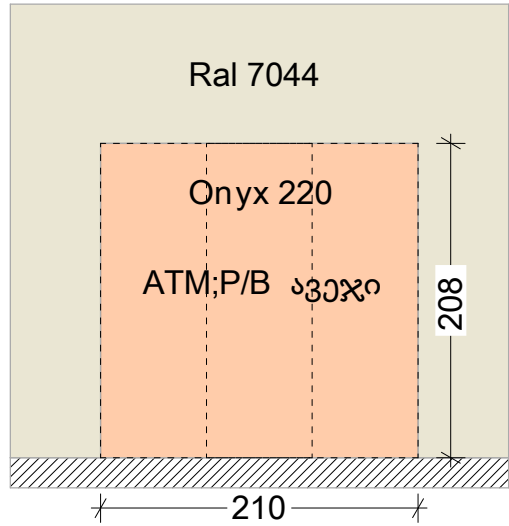


აპარატებისთვის განკუთვნილ ღიობებს დაემატოს 1-2 სმ, რათა ავეჯი დამონტაჟდეს მარტივად

შეტეხილი ჭერის მოწყობა

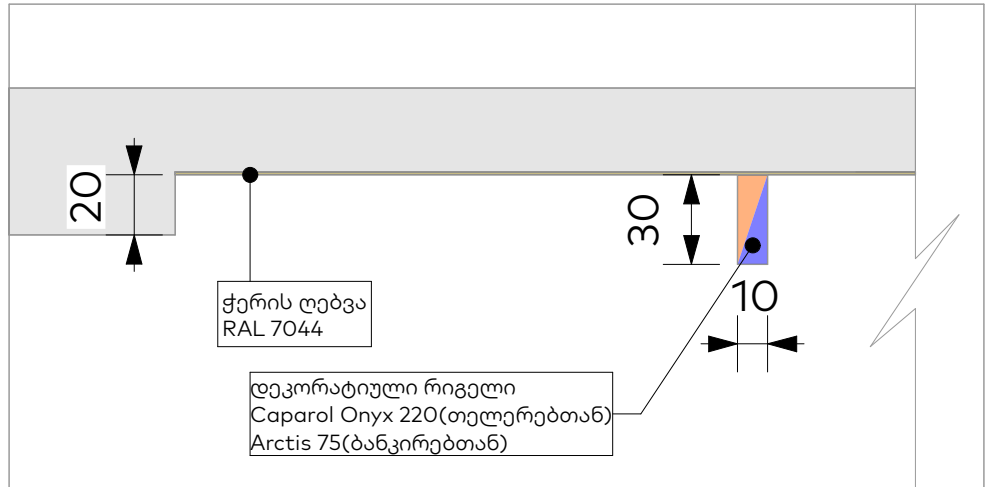

ტელევიზორის/ტაბლოს მოწყობა

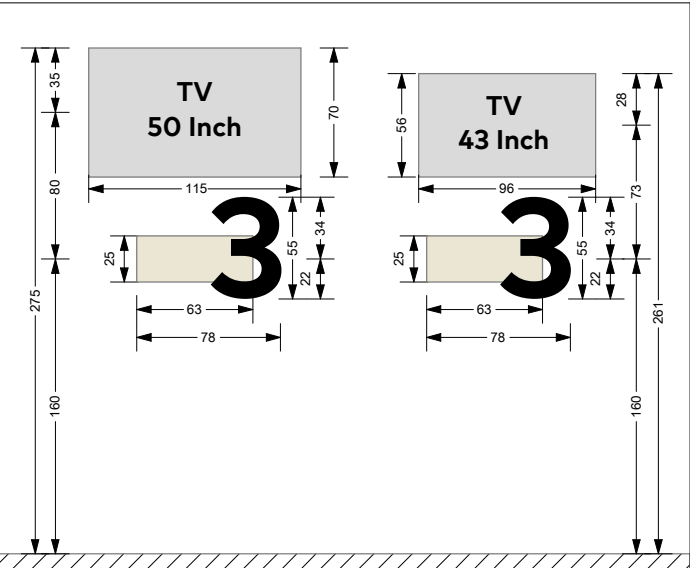












ფორმატი	
A3	
პირობითი აღნიშვნები	LEGEND
	მ/თ ნესტგამძლე ტიხარი დათბუნებით
	მ/თ ნესტგამძლე კედელი დათბუნებით
	მ/თ ნესტგამძლე ტიხარი
	მ/თ ნესტგამძლე კედელი
	მეტალის ტიხარი. 2მმ ლისტი
	მეტალის ტიხარი 2მმ ლისტი,არმირება,ბეტონი
	კერამო გრანიტი 30x60(სერი)
	კერამო გრანიტი 20x120(ყავისფერი)
	ბაზალტის ფილა 30X60
	იატაკში მოწყობილი დამცავი ხალიჩა
შენიშვნები	NOTES
ექსპლიკაცია	EXPLICATION
დამკვეთი	საქართველოს ბანკი ს/კ: 204378869
პროექტი	"Mini Dinn"
მისამართი	ქალაქი ახმეტა, რუსთაველის ქ. 58 ს/კ: 50.04.43.173
თანამდებობა	სახელი, გვარი ხელმოწერა
უფროსი არქიტექტორი	ლ. ხულორდავა
არქიტექტურული ნაწილი	
მასშტაბი	
ნახაზი	კვანძები
თარიღი	7/17/2025
სტადია	მუშა პროექტი
ფურცელი	1.15

მონტაჟი			
N	მასალა	ერთეული	რაოდენობა
იატაკი			
1	იატაკის მოჭიმვა (საშუალოდ 10 სმ)	მ2	143.00
2	კერამოგრანიტი 120x20	მ2	44.90
3	კერამოგრანიტი 60x30	მ2	98.20
4	პენოპლასტის პლინტუსი 0.6x0.15	მ	114.10
5	შესასვლელის ხალიჩა	მ2	0.80
ჭერი			
6	ამსტრონგის ჭერის მოწყობა	მ2	6.60
7	2 მმ მეტალის ჭერის მოწყობა და ერთმაგი (10მმ) არმირებული ბ-15 ბეტონით შევსება. ტიხრის სისქე 10 სმ	მ2	4.60
8	2 მმ მეტალის ჭერი	მ2	-
9	ნესტგამძლე თაბაშირ-მუყაოს ჭერი	მ2	143.00
კედელი			
10	თაბაშირ-მუყაოს ნესტგამძლე ტიხარი დათბუნებით (ნაწილი ცეცხლგამძლე თ/მ ფილა)	მ2	113.94
11	თაბაშირ-მუყაოს ნესტგამძლე ტიხარი	მ2	12.93
12	თაბაშირ-მუყაოს ნესტგამძლე კედელი	მ2	7.40
13	2 მმ მეტალის ტიხრის მოწყობა და ერთმაგი (10მმ) არმირებული ბ-15 ბეტონით შევსება. ტიხრის სისქე 10 სმ	მ2	18.31
14	კერამოგრანიტის მოწყობა 120x20	მ2	7.20
სანტექნიკა			
15	უნიტაზი	ც	1.00
16	ხელსაბანი	ც	1.00
17	სარკე	ც	1.00
18	სამზარეულოს ნიჟარა	ც	1.00
19	წყლის დისპენსერი	ც	2.00

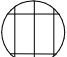დემონტაჟი			
N	მასალა	ერთეული	რაოდენობა
იატაკი			
1	კერამოგრანიტი	მ2	143.20
2	ბეტონის მოჭიმვა (საშუალოდ 10 სმ)	მ2	143.20
ჭერი			
3	თაბაშირ-მუყაოს ჭერი	მ2	143.20
კედელი			
5	თაბაშირ-მუყაოს ტიხრის დემონტაჟი	მ2	114.00
კარ-ფანჯარა			
6	ბლოკის კედლის დემონტაჟი (40 სმ სისქის)	მ2	1.95

კარ-ფანჯარა			
N	მასალა	ერთეული	რაოდენობა
ვიტრაჟები			
1	RAL 7004 შეღებილი ალუმინის ფანჯარა მინაპაკეტით	მ2	1.95
2	RAL 7004 შეღებილი ალუმინის კარი მინაპაკეტით	მ2	10.01
კარები			
3	ვიტრაჟი რელსზე ნაწრთობი მინით	მ2	10.96
4	მღფ კარი (თეთრი PVC)	მ2	3.74
5	3 მმ მეტალის კარი (თერმულად შეღებილი თეთრად)	მ2	5.94
ჟალუზები			
6	40*40*3 კუთხოვანა	მ	24.00
7	20*20*2.5 მილკვადრატი	მ	90.00

ფორმატი		
A3		
პირობითი აღნიშვნები		LEGEND
	მ/თ ნესტგამძლე ტიხარი დათბუნებით	
	მ/თ ნესტგამძლე კედელი დათბუნებით	
	მ/თ ნესტგამძლე ტიხარი	
	მ/თ ნესტგამძლე კედელი	
	მეტალის ტიხარი. 2მმ ლისტა	
	მეტალის ტიხარი. 2მმ ლისტა,არმირება,ბეტონი	
	კერამო გრანიტი 30x60(სერი)	
	კერამო გრანიტი 20x120(ყავისფერი)	
	ბაზალტის ფილა 30X60	
	იატაკში მოწყობილი დამცავი ხალიჩა	
შენიშვნები		NOTES
ექსპლიკაცია		EXPILICATION
დამკვეთი		საქართველოს ბანკი ს/კ: 204378869
პროექტი		"Mini Dinn"
მისამართი		ქალაქი ახმეტა, რუსთაველის ქ. 58 ს/კ: 50.04.43.173
თანამდებობა	სახელი, გვარი	ხელმოწერა
უფროსი არქიტექტორი	ლ. ხულორდავა	
<div>საქართველოს ბანკი BANK OF GEORGIA</div>		
არქიტექტურული ნაწილი		
მასშტაბი		
ნახაზი	მასალათა ჩამონათვალი	
თარიღი	7/17/2025	
სტადია	მუშა პროექტი	
ფურცელი	1.16	