


წყლით ერობის სისტემის  
პროექტი

პრობლემა	დასაბუთება
	ვერტიკალური მილი (დბარი სპრინკლერებისთვის და სახანძრო კარბადებისთვის)
	სახანძრო კარბადა
	მისაღებელი სახანძრო მანქანისთვის STORZ-ის ტიპის Ø77მმ
	სველი სისტემა

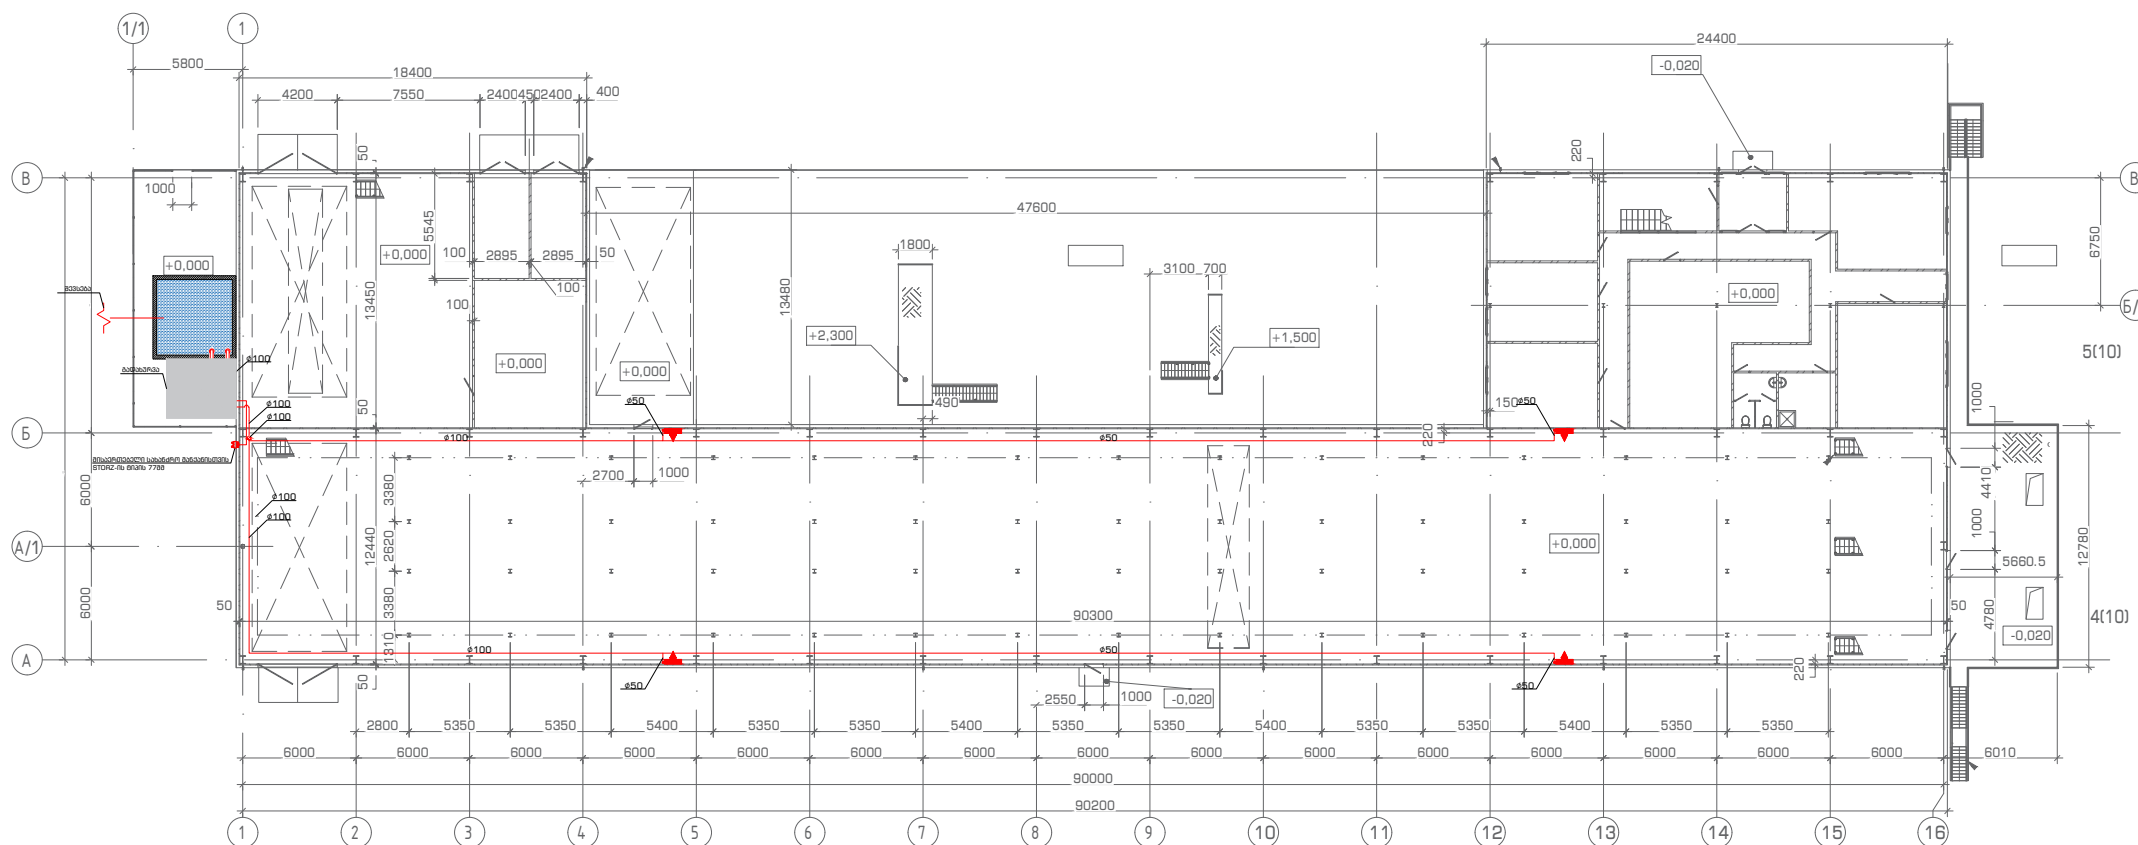

მადგულის გამგეობის  
ფარგის ფილტრაციის კვანძის  
გეგმა

ბოლნისის რაიონი, დაბა კაზრეთი  
ს/კ: 80.14.65.058



დირექტორი  
ლ. გუგუშვილი  
შეასრულა  
ი. ბირი  
შეამოწმა  
ფ. გიგიაშვილი

25 | 01 | 2024  
თარიღი

REV. 1  
რევიზია

A3  
ფორმატი

1:400  
მასშტაბი

1.1  
გვერდი