




ზრდი A მ. 1:65  
 SECTION A S. 1:65

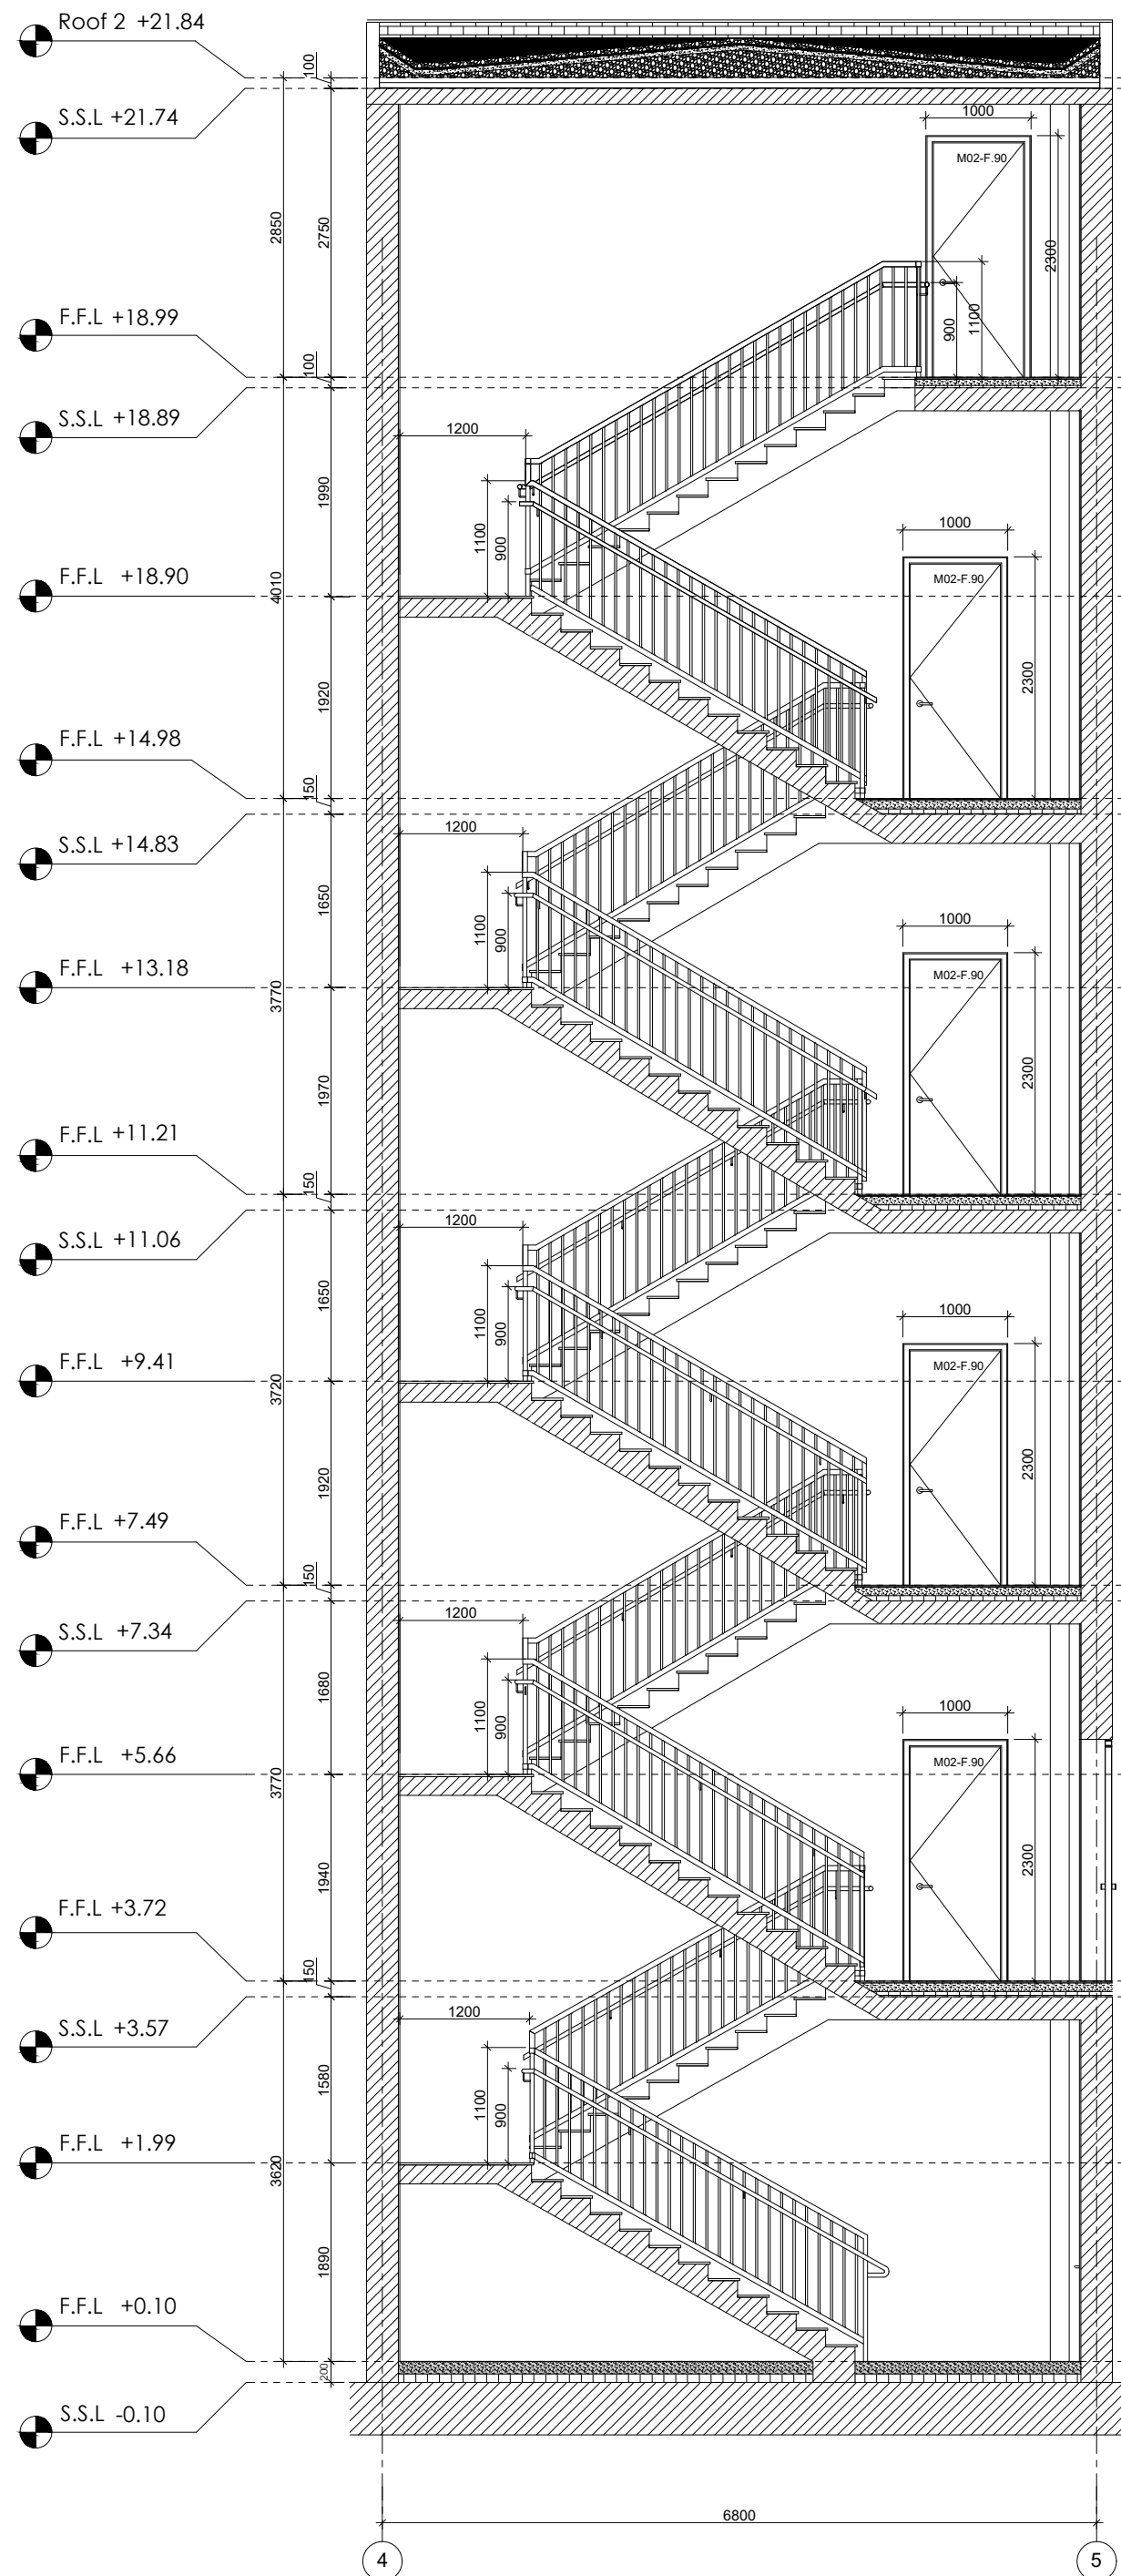


სტაირკეის გეგმა +18.99 ნიშნულზე მ. 1:35  
STAIRCASE PLAN ON +18.99 LEVEL S. 1:35

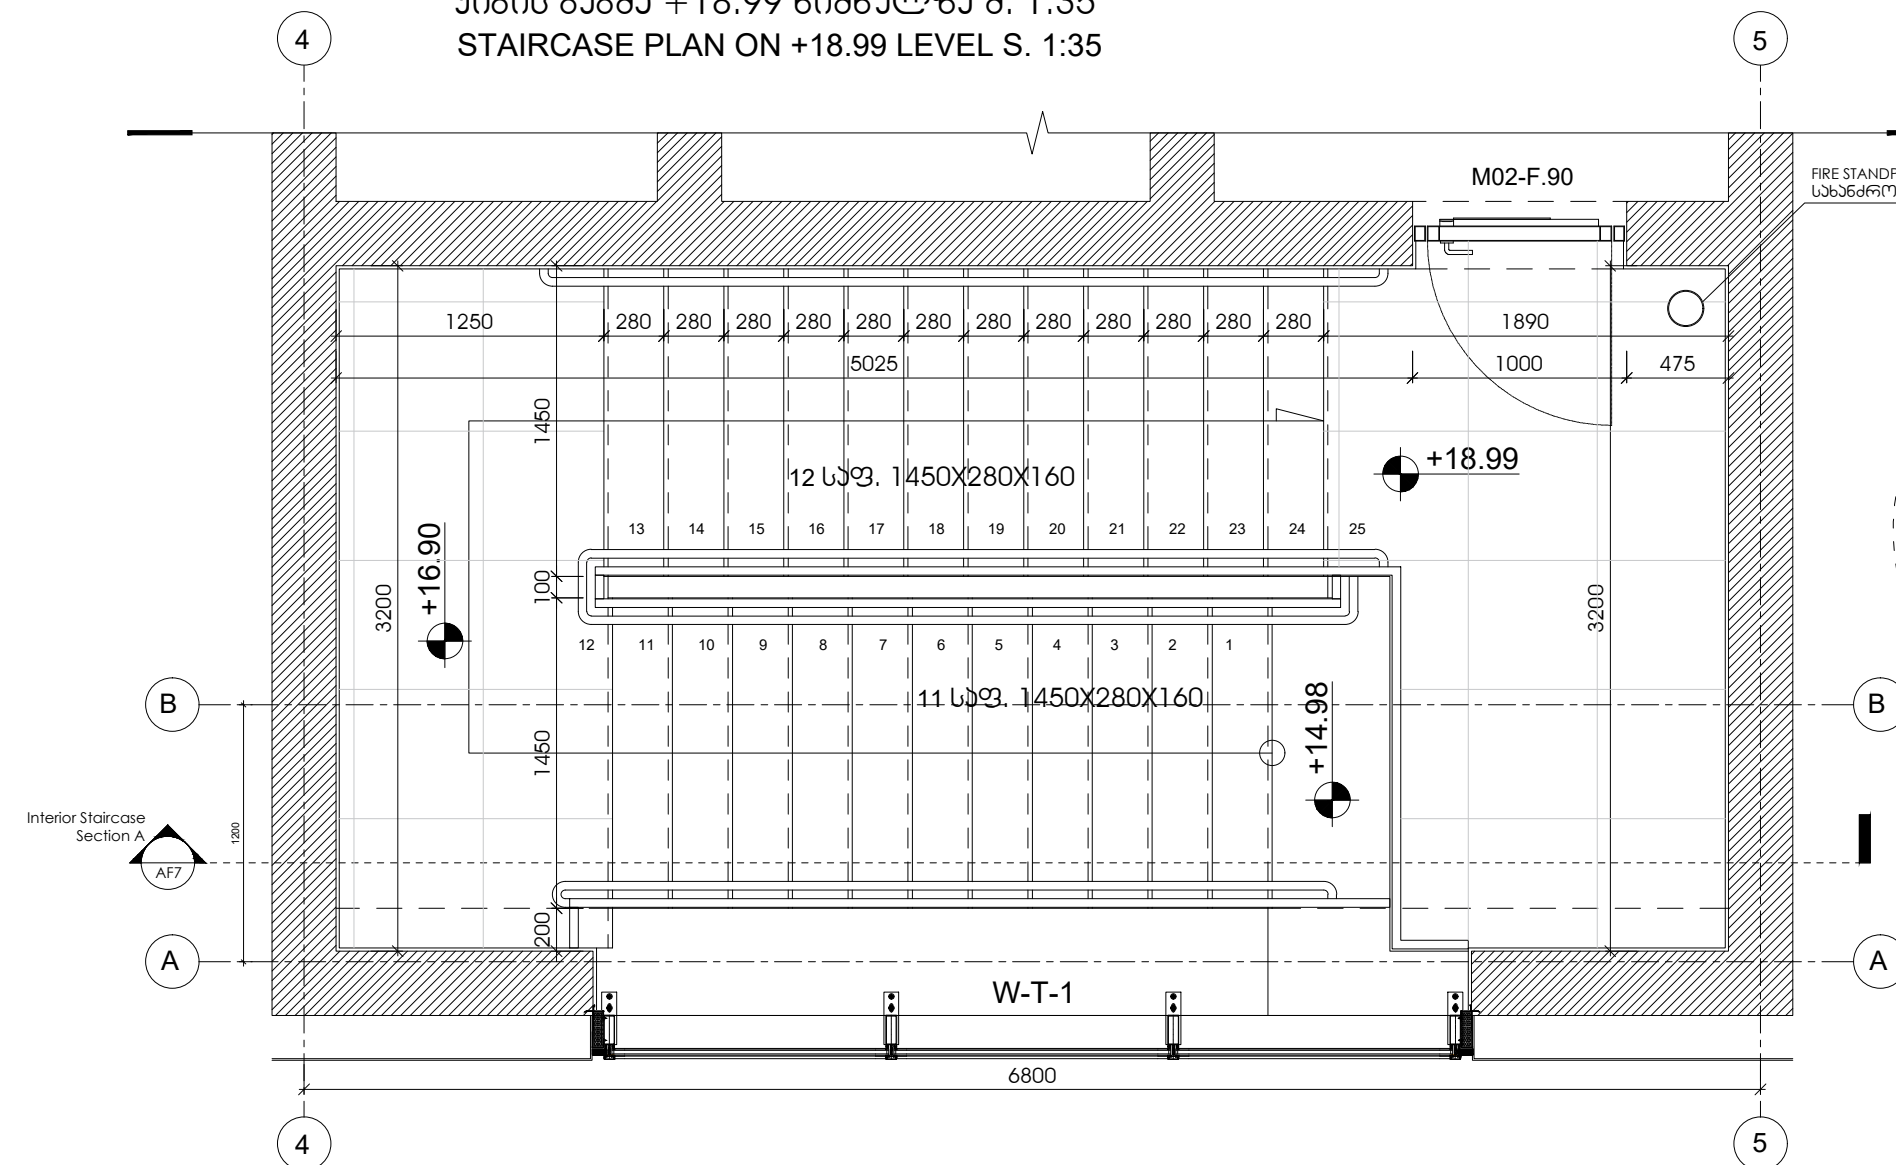


სახელურის დამაგრების დეტალი, მ. 1:10  
HANDRAIL MOUNT DETAIL, SCALE 1:10

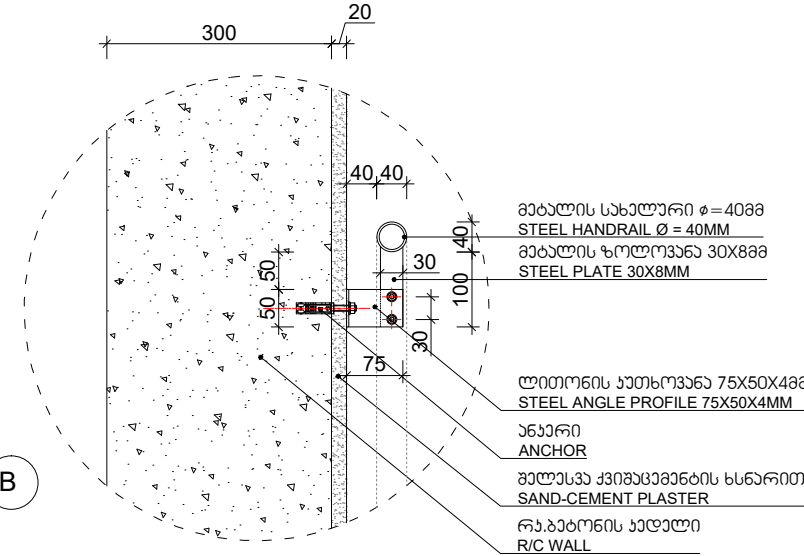


საფეხურის მოპირკეთების დეტალი, მ. 1:10  
STEP FACING DETAIL, SCALE 1:10

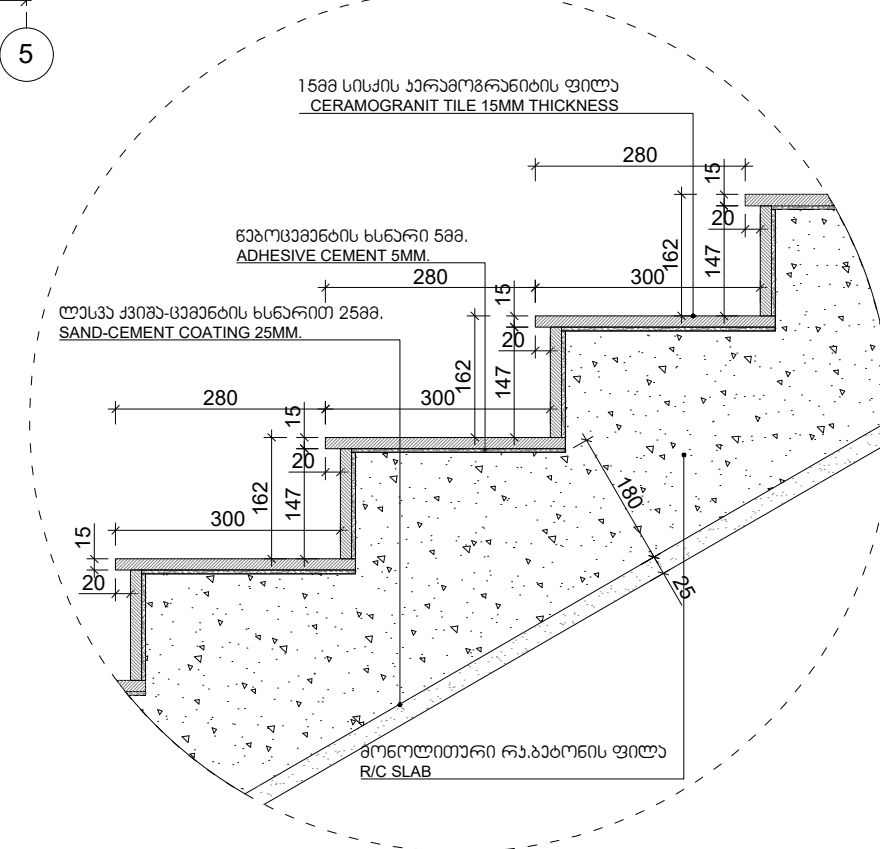


მოჯირის დეტალი მ. 1:10  
RAILING DETAIL S. 1:10

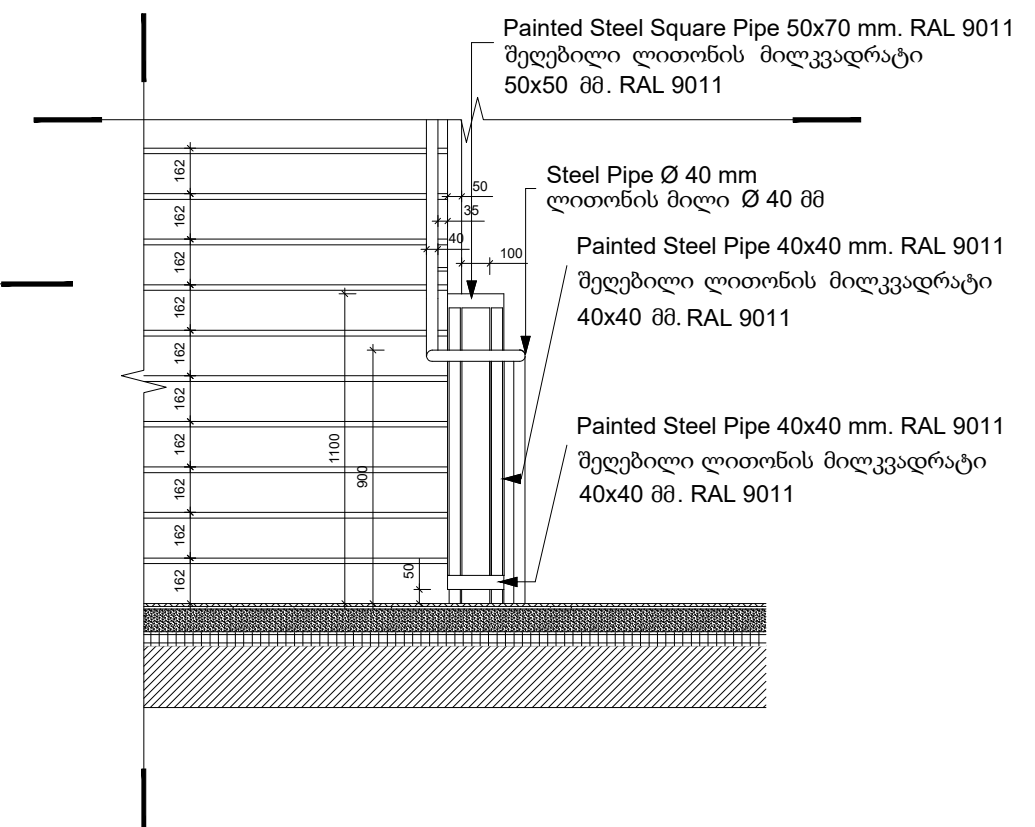

მოჯირის დეტალი მ. 1:10  
RAILING DETAIL S. 1:10

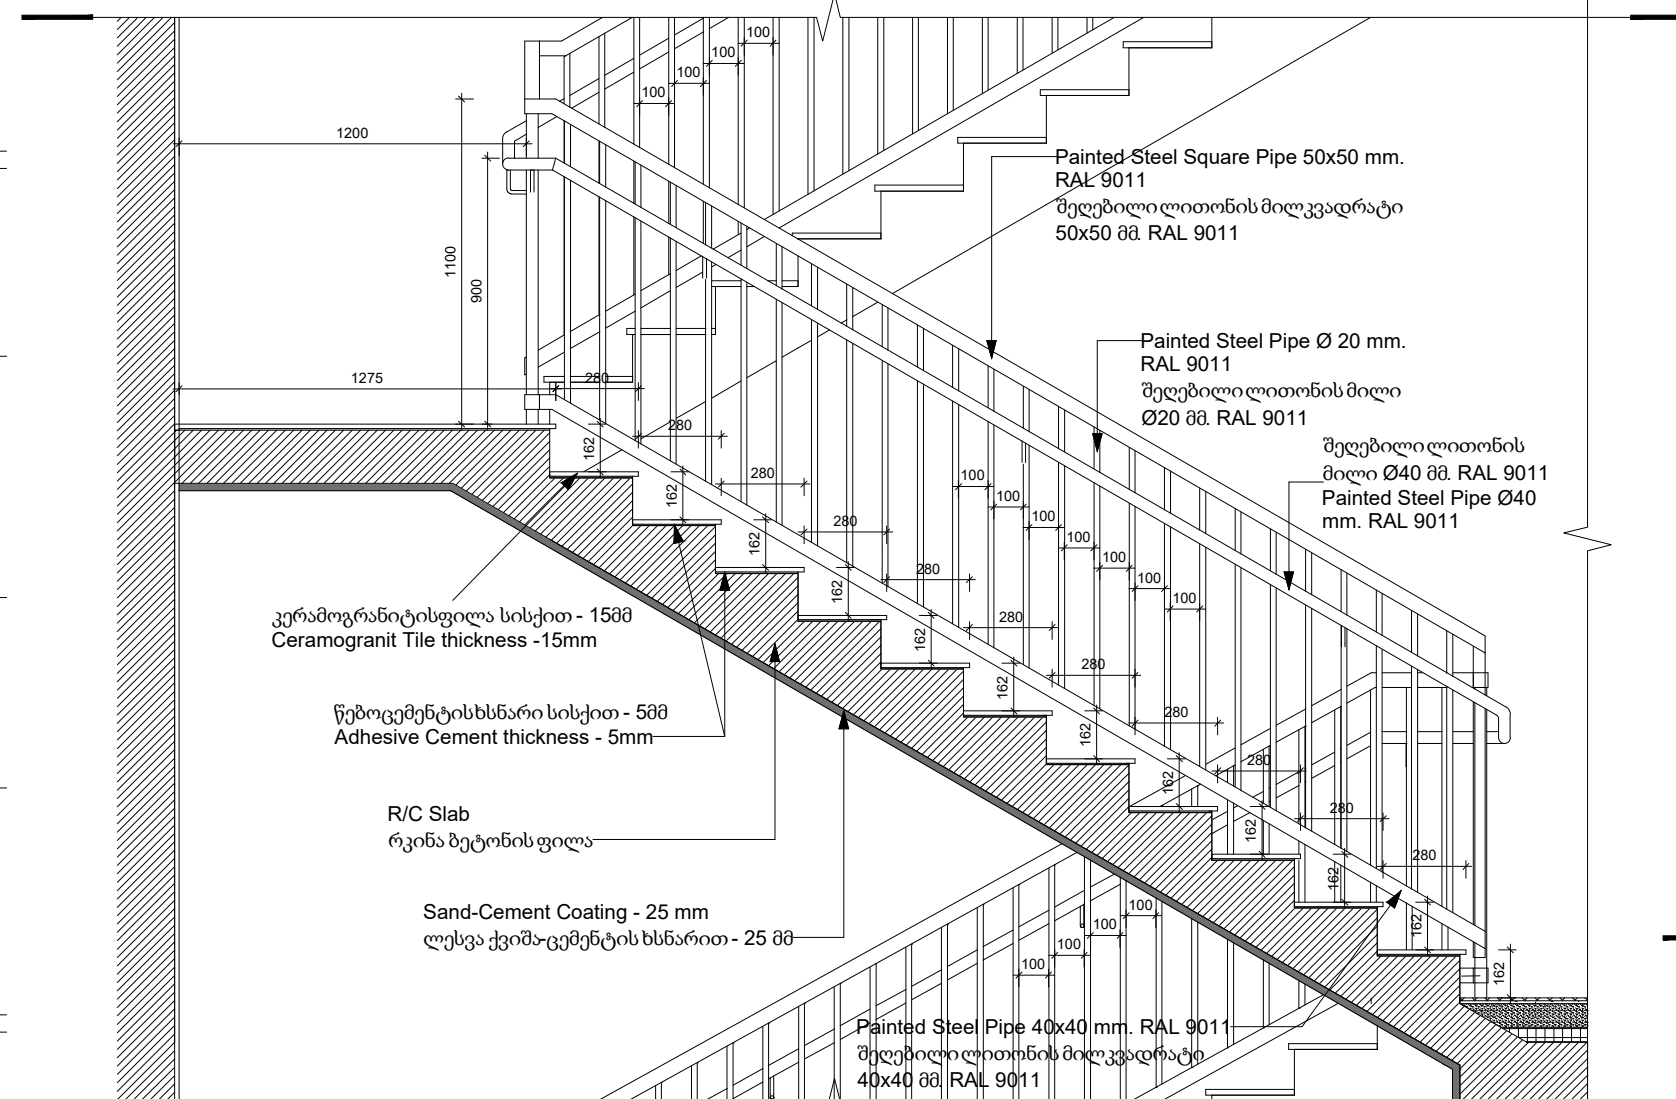

მოჯირის დამაგრების დეტალი მ. 1:1  
RAILING MOUNT DETAIL S. 1:10

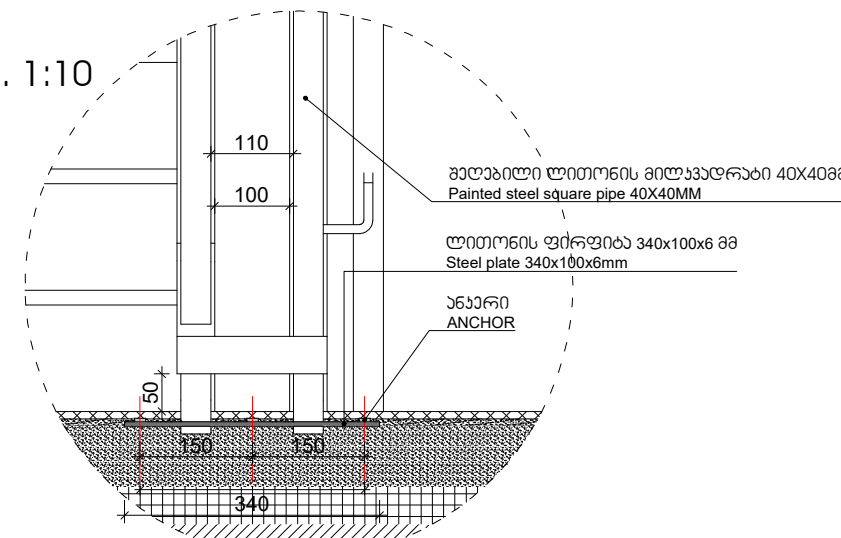

შპს "არტსტუდიო პროექტი"  
Artstudio Project Ltd  
#3 Z.Sakandelidze Str. 0179 Tbilisi, georgia  
T +995 32.915254  
info@artstudio.ge

სტრუქტურული ნაწილის პონსულები  
**Structural Consultant**  
 Cubicon  
 T +995 591 116 444  
 info@cubicon.ge  
 www.cubicon.ge

მეს კონსულტანტი  
**MEP Consultant**

Meppers  
T +995 32 2 23 48 48  
info@meppers.com  
meppers.com

სახანძრო უსაფრთხოების ჯონსულტანტი  
FLS Consultant

შპს "დინსი გრუპი"  
Dc group LTD  
T +995 577 77 65 26  
dcgroup2018.info@gmail.com

ლანდშაფტის დიზაინი  
**Landscape Design**

Openfabric  
T +31(0)6 193 07328  
open@openfabric.eu  
www.openfabric.eu

ԸՆԹԱՅՈՒՌ  
CLIENT

თბილისი ჰილსი  
Tbilisi Hills

T +995 577 402 402  
+995 599 999 904  
sales@tbilisihills.com  
www.tbilisihills.com

ՅԱՆՈՅՅԵՅՈՒ  
NOTES:

პროექტის სახელწოდება  
PROJECT NAME


### THREE RESIDENTIAL BUILDINGS AND COMMERCIAL BUILDING IN TBILISI HILLS

ადგილმდებარეობა  
PROJECT LOCATION

გარდაბანი, სოფელი თელეთი  
ს.კ.:81.03.16.187, 81.03.16.188, 81.03.16.190  
GARDABAN, TELETI VILLAGE  
C.D.:81.03.16.187, 81.03.16.188, 81.03.16.190

ფაზა	სექტორი
PHASE	SECTOR
დეტალური დიზაინი	საცხოვრებელი
<DD> DETAIL DESIGN	RESIDENTIAL

სიტუაციური სქემა:  
KEY PLAN

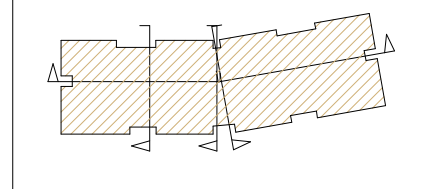[illegible]

პროექტის № RFP/2021/19918  
PROJECT NUMBER

თარიღი	05.12.2024 - R002
DATE:	
ლექსი	

DRAWN BY	T.K
စာမူရေးဆွဲသူ	
CHECKED BY	S.L
စစ်ဆေးသူ	

CHECKED BY  
სათანურო  
TITLE

გზა-ჩიბის დეტალები  
EXIT STAIRCASE DETAILS

A-430