

შ.პ.ს. "აი სი ბრუკი"

გენზინგასამართი სადგური ქ. თბილისში,
კახეთის გზატკეცილი №44-ის (მე-8 ლეგიონი) მოპირდაპირედ

(საშემსრულებლო პროექტი)



შ.პ.ს. "აი სი ბრუკი"-ს
დირექტორი:

/დ. ჭურულაშვილი/

თბილისი 2021



აღმინისტრაციული შენობის I სართულის და ფარგულის გეგმა
(საშემსრულებლო)
მ. 1:100

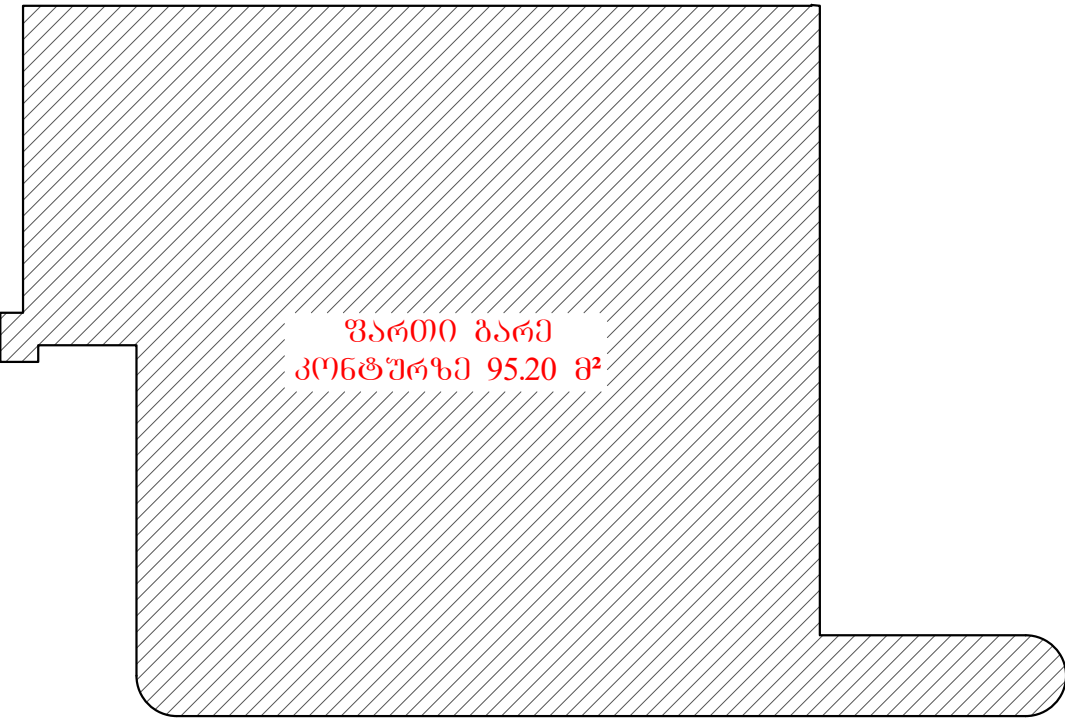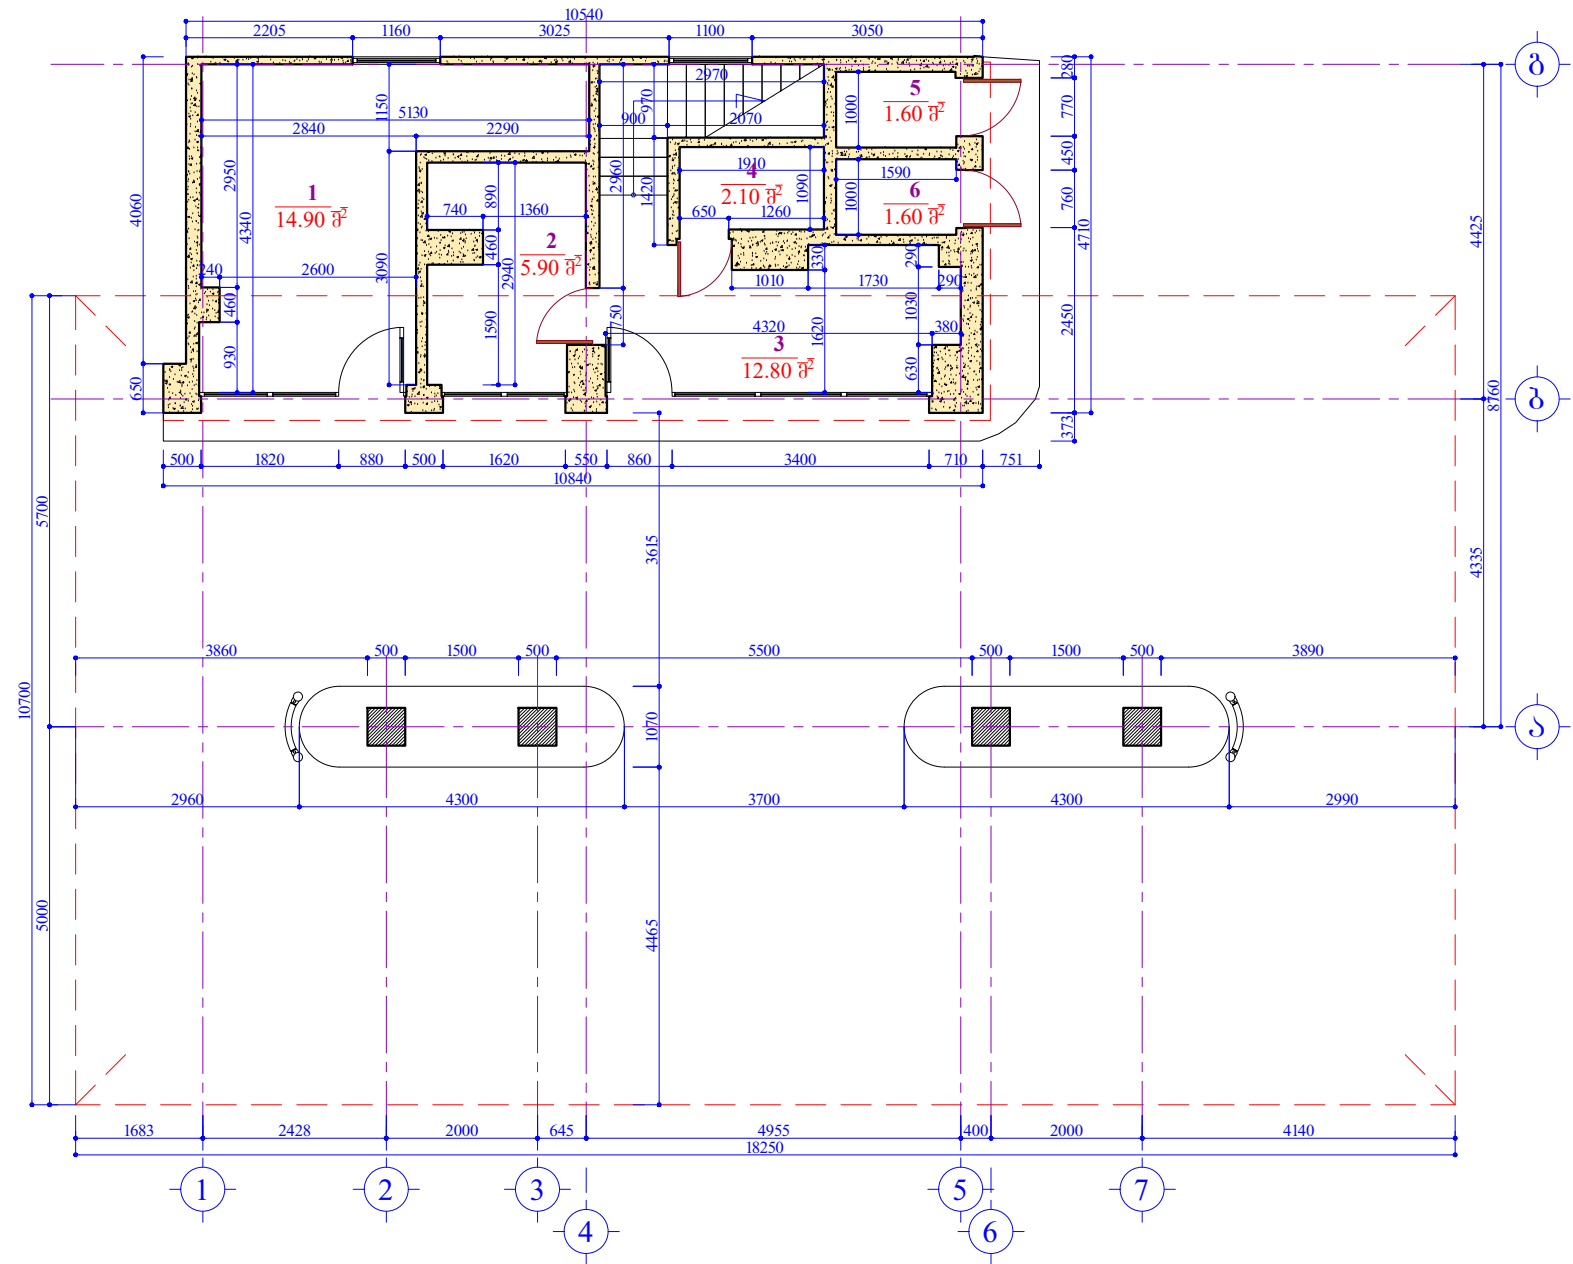


ემსკლიკაცია:

- 1. სერვის ცენტრი ----- 14.90 მ².
- 2. ოფისი ----- 5.90 მ².
- 3. საოპერატორი ----- 12.80 მ².
- 4. დამხმარე სათავსი ----- 2.10 მ².
- 5. W.C. ----- 1.60 მ².
- 6. W.C. ----- 1.60 მ².

ულ საერთო ფართი: ----- 38.90 მ².

ლაგამეთი: SOCAR "SOCAR GEORGIA PETROLEUM"		შ.პ.ს. "აი სი ბრუპი" შემსრულებელი: L.T.D. "IC GROUP"	
არქიტექტურული ნაწილი		დირექტორი	დ. ჯურულაშვილი
გეგმისგანმარტო საგზური ქ. თბილისში, კახეთის გზატკეცილი №44-ის (მმ-8 ლეგიონი) მოკირდაპირედ (საშემსრულებლო პროექტი)		შეასრულა	დ. ჯურულაშვილი
აღმინისტრაციული შენობის I სართულის და ფარგულის გეგმა (საშემსრულებლო)		სტადია	მასშტაბი
		მ.კ.	1:100
		ფურცელი	2
		ფორმატი	A-3





აღმინისტრაციული შენობის II სართულის და ფარდულის გეგმა
(საშემსრულებლო)
მ. 1:100

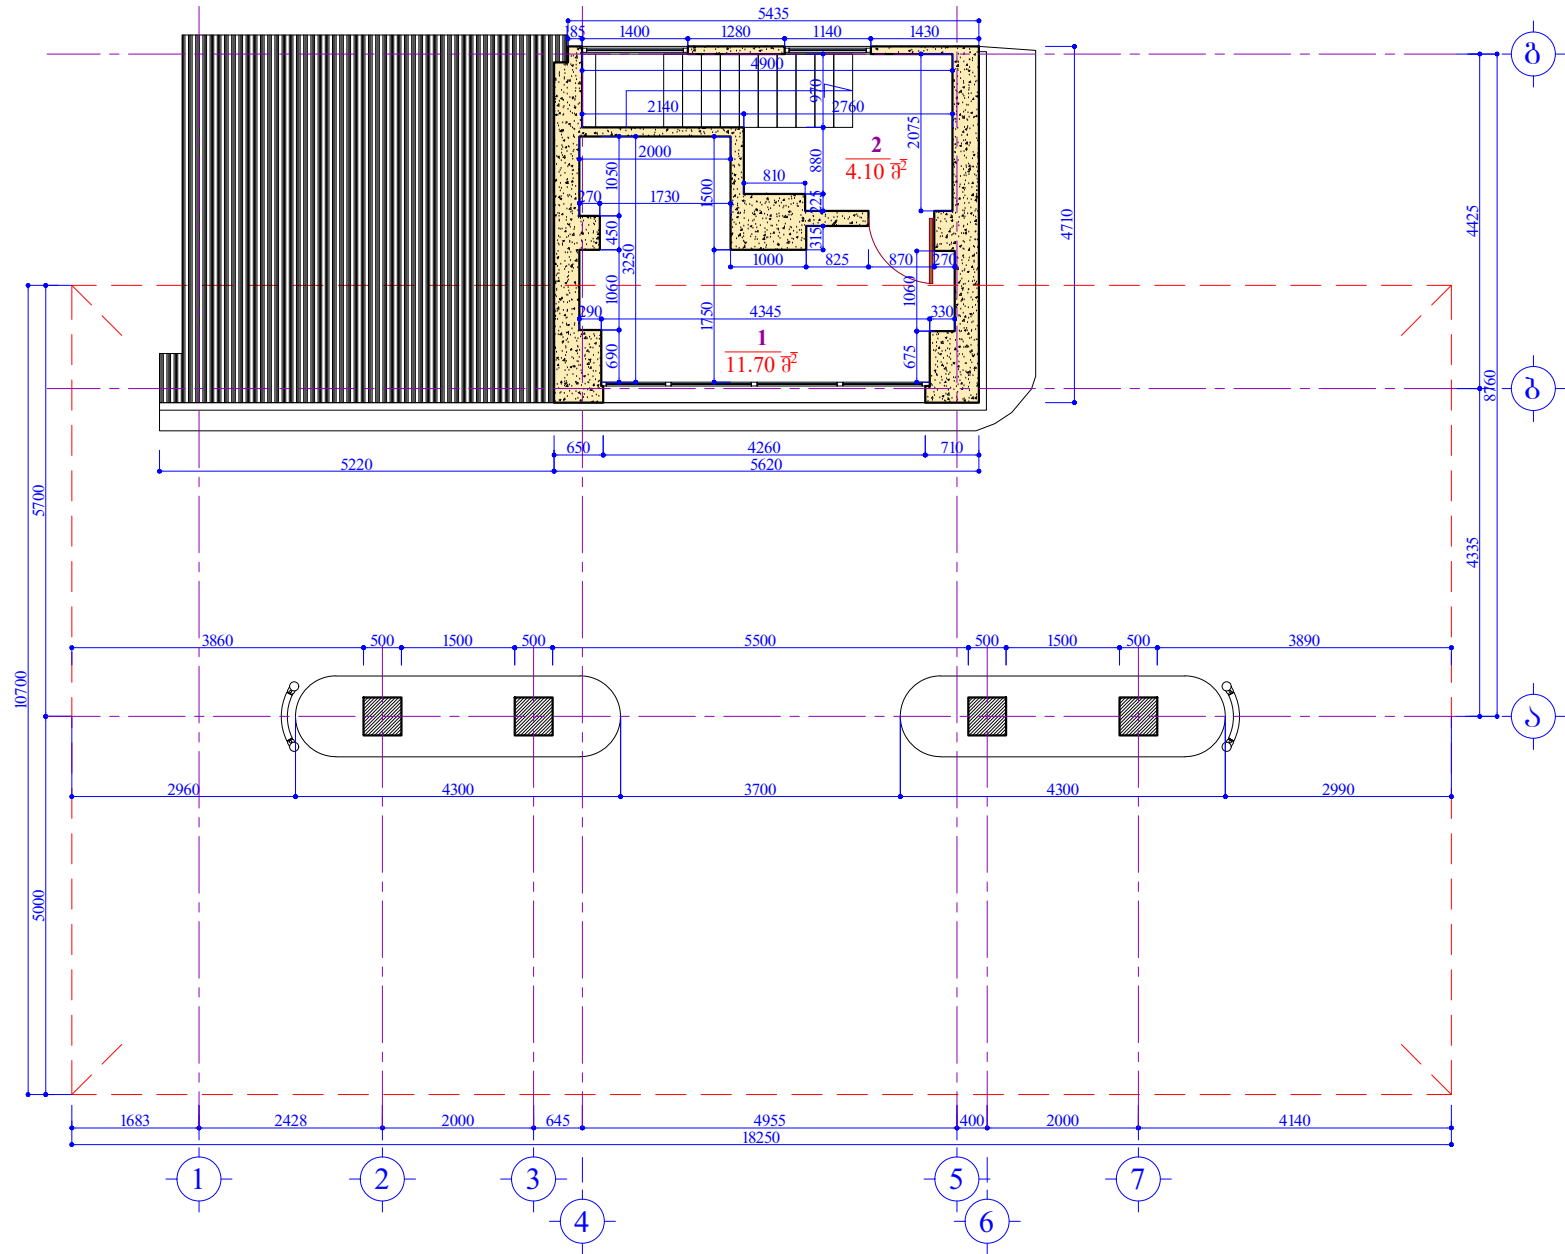


ემსკლიკაცია:

1. დამხმარე ფართი ----- 11.70 მ².
 2. დამხმარე ფართი ----- 4.10 მ².
- ულ სემრთო ფართი: ----- 15.80 მ².

არქიტექტურული ნაწილი		დამკვეთი:	
სოცარ		შ.პ.ს. "აი სი ბრუპი"	
გეგმვისა და პროექტის სახელი		შემსრულებელი:	
გეგმვისა და პროექტის სახელი		L.T.D. "IC GROUP"	
არქიტექტურული ნაწილი		დირექტორი	დ. ჯურულაველი
გეგმვისა და პროექტის სახელი		შეასრულა	დ. ჯურულაველი
გეგმვისა და პროექტის სახელი			
გეგმვისა და პროექტის სახელი			
გეგმვისა და პროექტის სახელი		სტადია	მასშტაბი
გეგმვისა და პროექტის სახელი		ფ.ა.	1:100
გეგმვისა და პროექტის სახელი		ფურცელი	3
გეგმვისა და პროექტის სახელი		ფორმატი	A-3

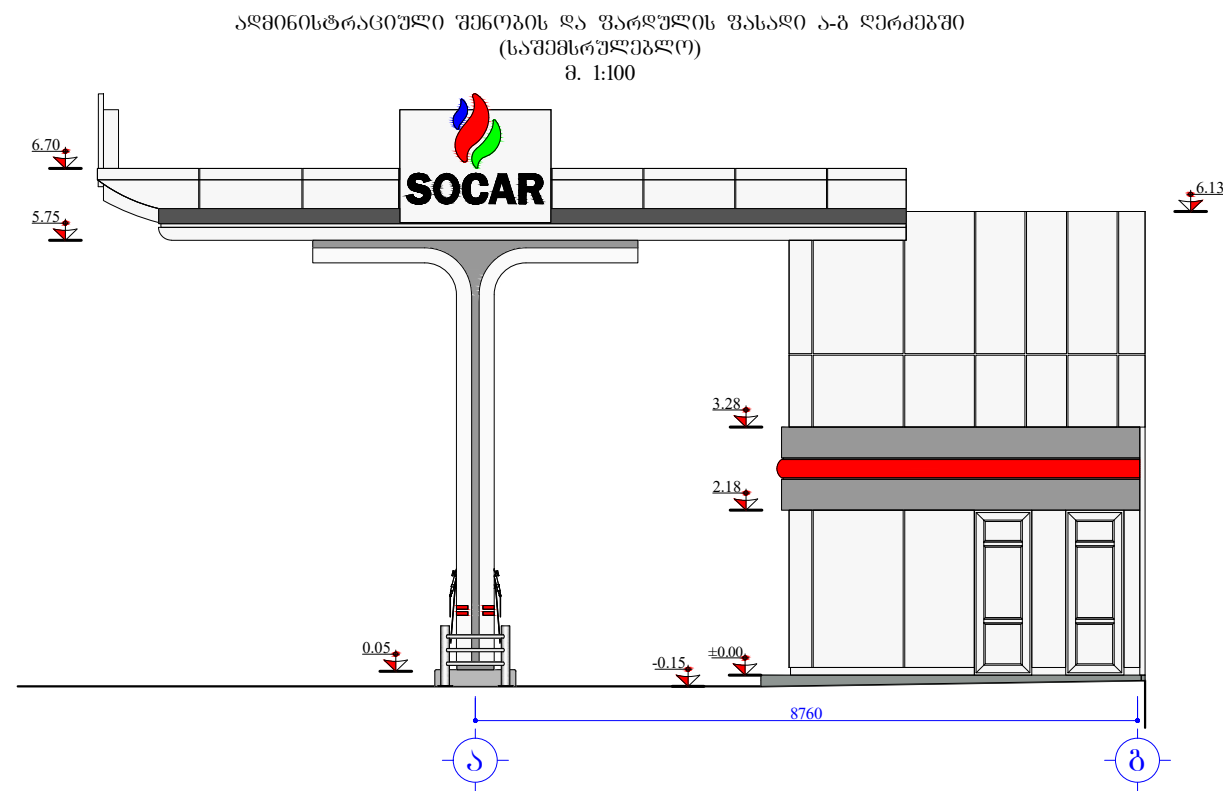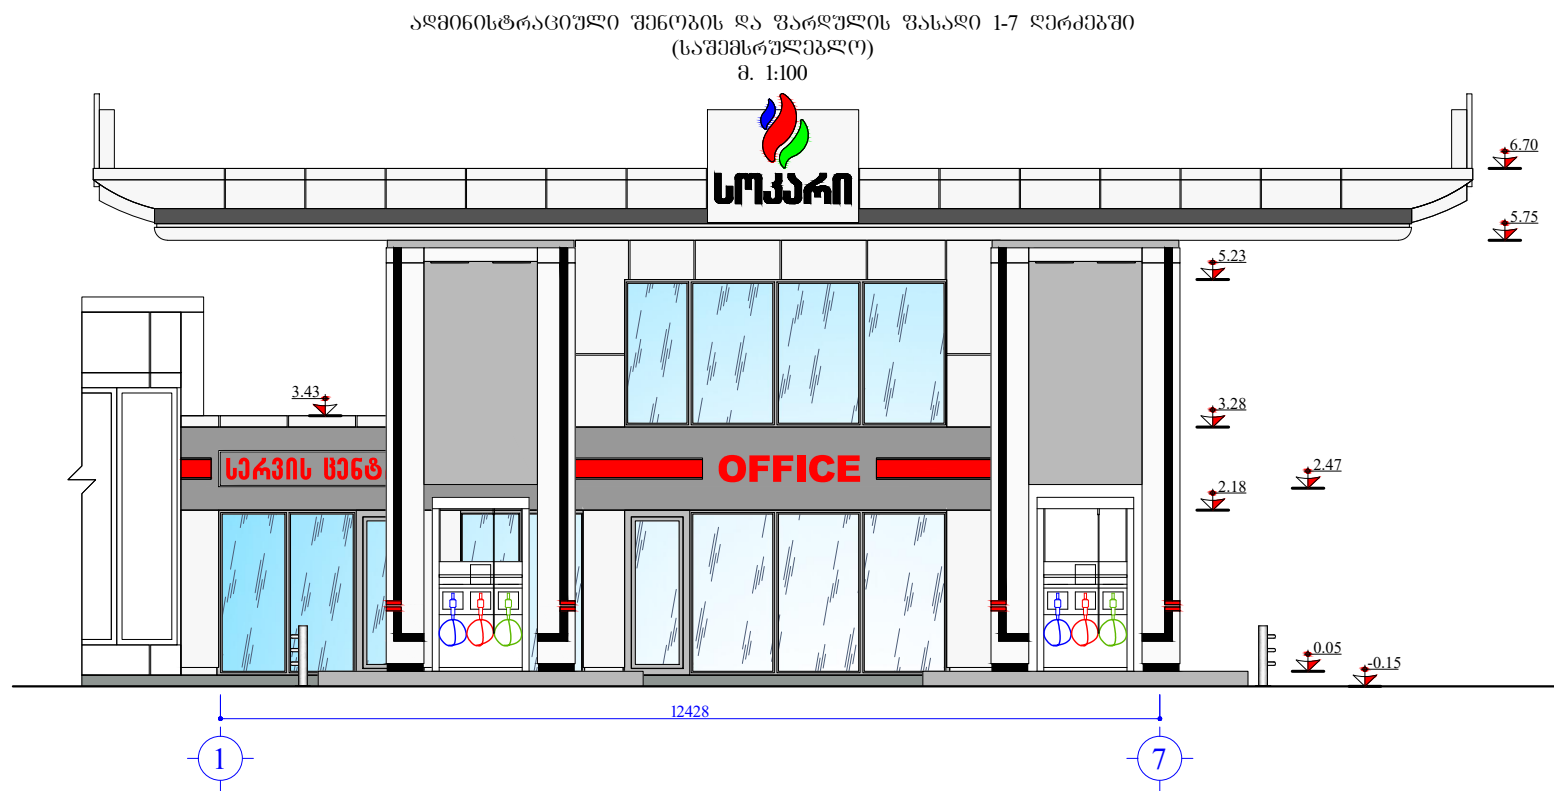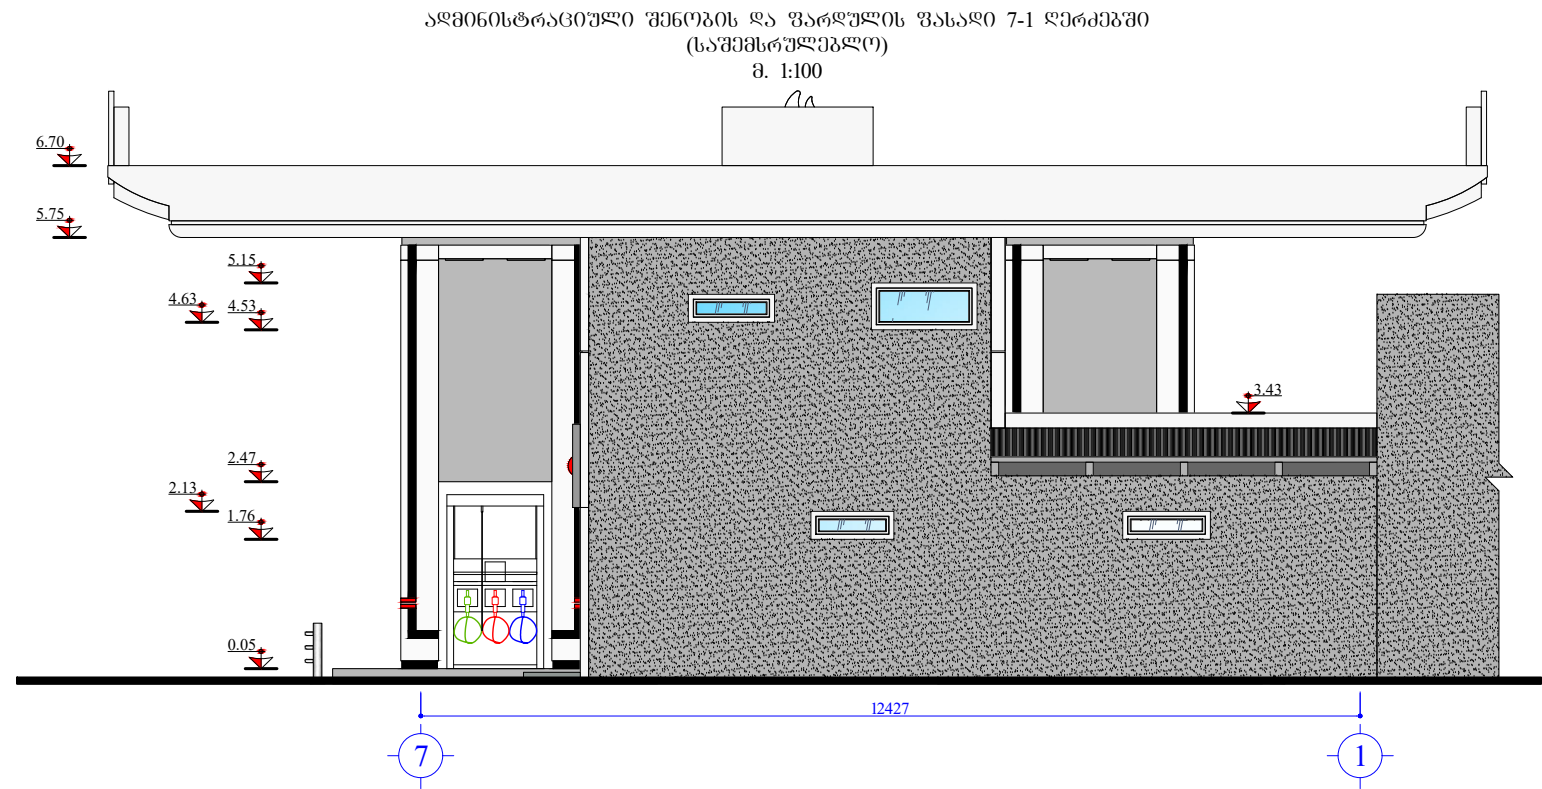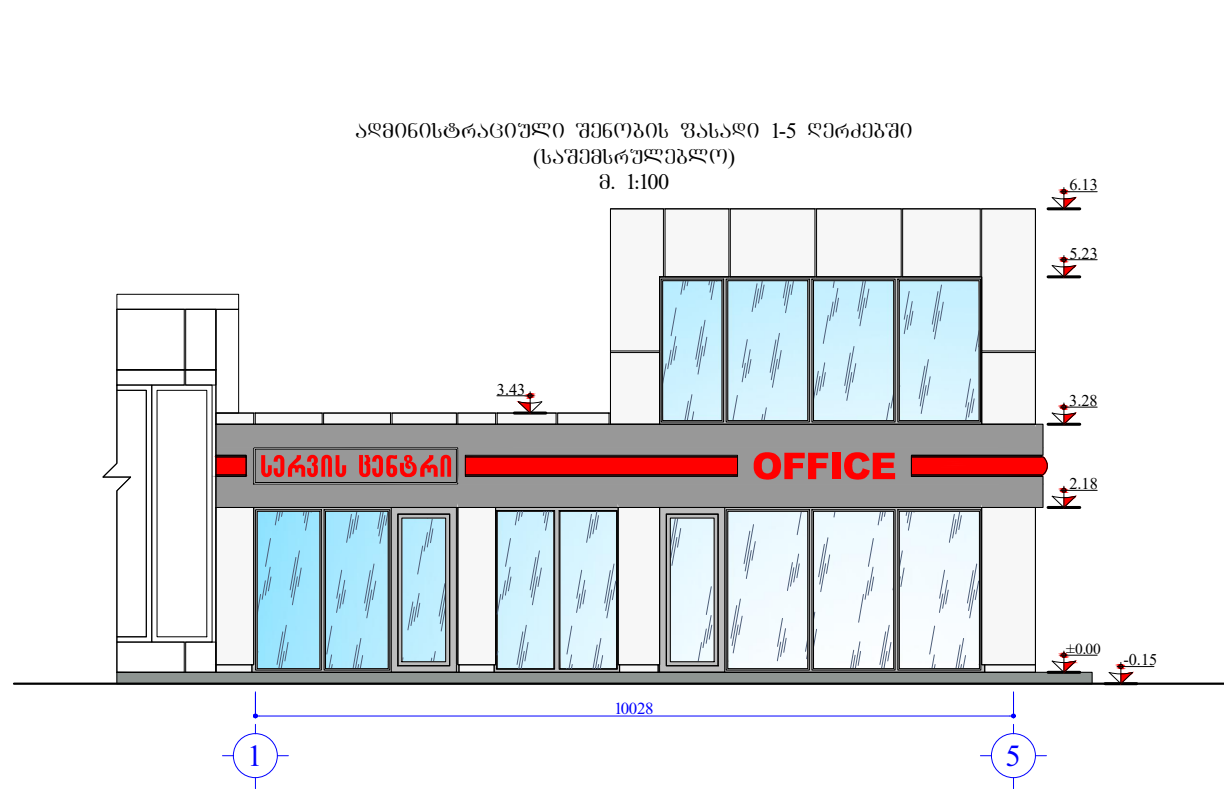

 SOCAR "SOCAR GEORGIA PETROLEUM"	დამკვეთი: შ.პ.ს. "აი სი ბრძეპი" შემსრულებელი: L.T.D. "IC GROUP"			
	არქიტექტურული ნაწილი	დირექტორი		დ. ჯურულაყვილი
	გეოინჟინერინგი სავაჭრო ქ. თბილისში, კახეთის გზატკეცილი №44-ის (მმ-8 ლპიონი) მოკირდაპირედ (საშემსრულებლო პროექტი)	შეასრულა		დ. ჯურულაყვილი
	აღმონიტრაციული შენობის და ფარდულის ფასადები (საშემსრულებლო)			
		სტადია	მასშტაბი	ფურცელი
		მ.კ.	1:100	4
				ფორმატი
				A-3