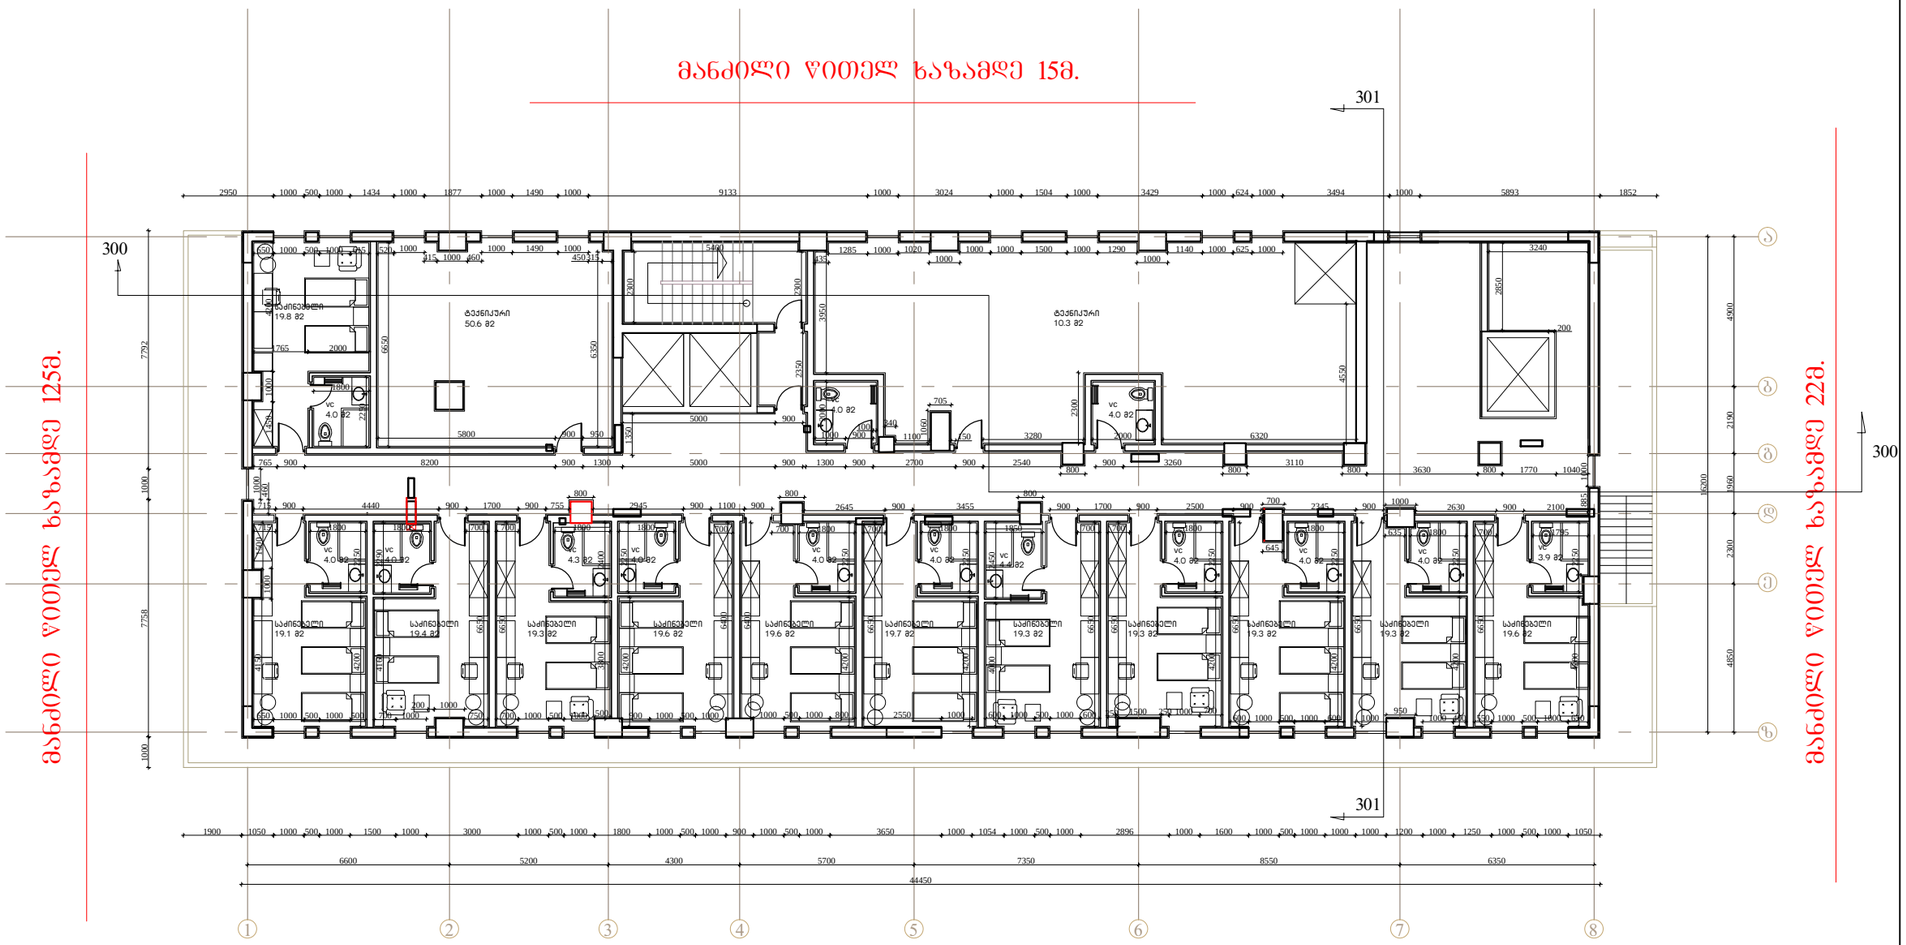

N

საპროექტო გუნდი	
პროექტის ხელმძღვანელი	ზ.ჩარუა
პროექტის არქიტექტორი	თ.თმენაშვილი

შენიშვნა

დამკვეთი

შ.პ.ს. "დრიმლენდ ოაზისი

რევიზია

თარიღი	ნომერი	აღწერა

პროექტი

მრავალფუნქციური კომპლექსი ნაქურში

ნახაზი

სართულის გეგმა
+7.40 ნიშნულზე

მასშტაბი 1:150	ფორმატი A2	თარიღი 15.05.2016
ფაილის სახელ.	არქიტექტურული პროექტი	
პროექტის ნომერი	001	შეკვეთა
ფორმატი	DWG	ა-103