


მანძილი წითელ ხაზამდე 185 მ.



მანძილი წითელ ხაზამდე 15 მ.

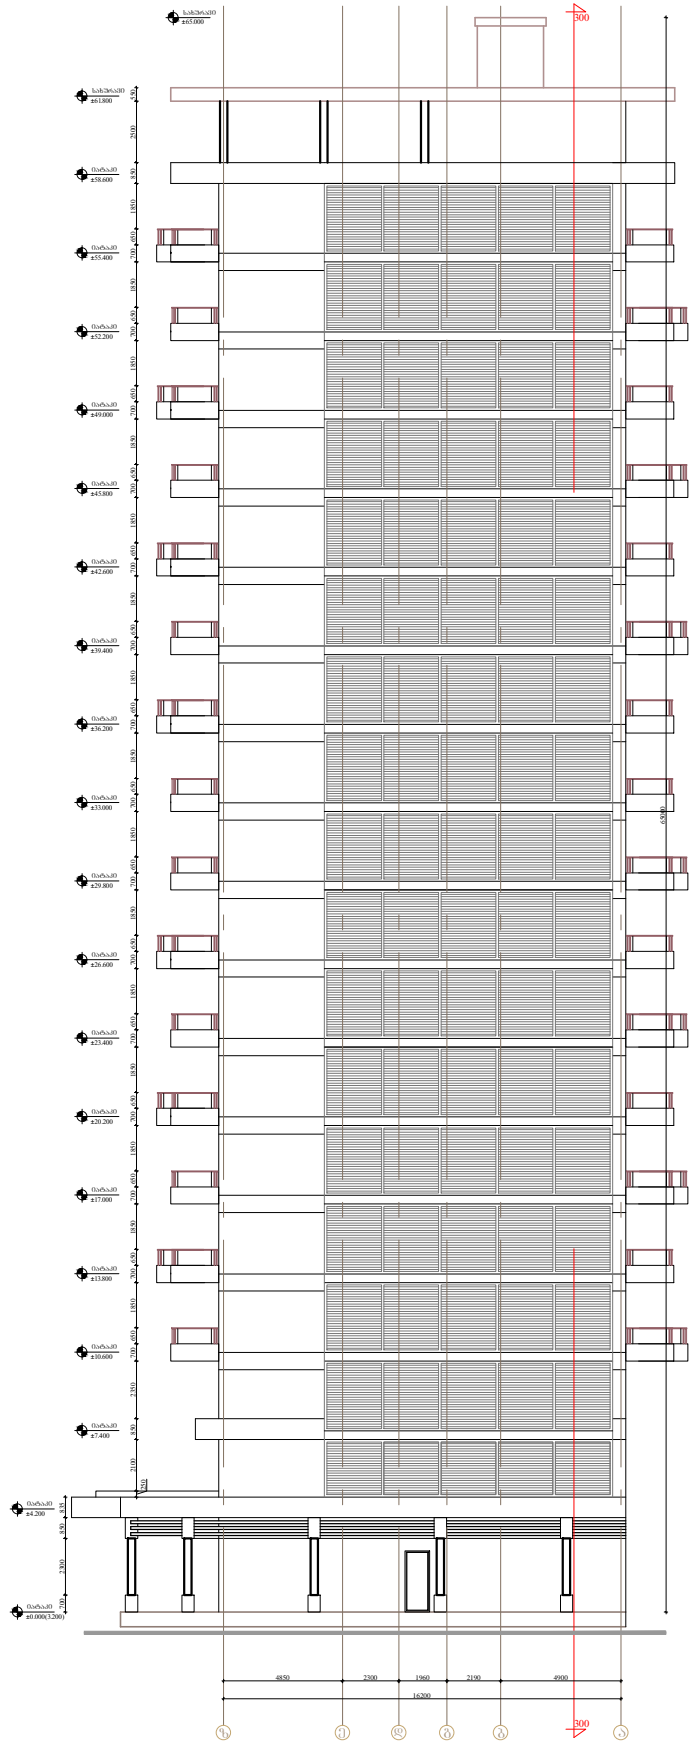

საპროექტო გეგმა

პროექტის ხელმძღვანელი
პროექტის არქიტექტორი

ბ.ჩაჩუა
თ.იმნაიშვილი

ფენიქსა

ღამკვეთი

შ.პ.ს "დრიმლენდ ოფისი"

რეგისტრაცია

თარიღი	ნომერი	ალუბრა

პროექტი

ნახაზი

მრავალფუნქციური
კომპლექსი ჩაქვში

ფასადის გეგმა ზ-ა ღერძებს შორის

მასშტაბი 1:200
ფურცელი A3
თარიღი 15.05.2015

ფაილის სახელი არქიტექტურული პროექტი

პროექტის ნომერი 001

ფაილი DWG
ფურცელი ა-203