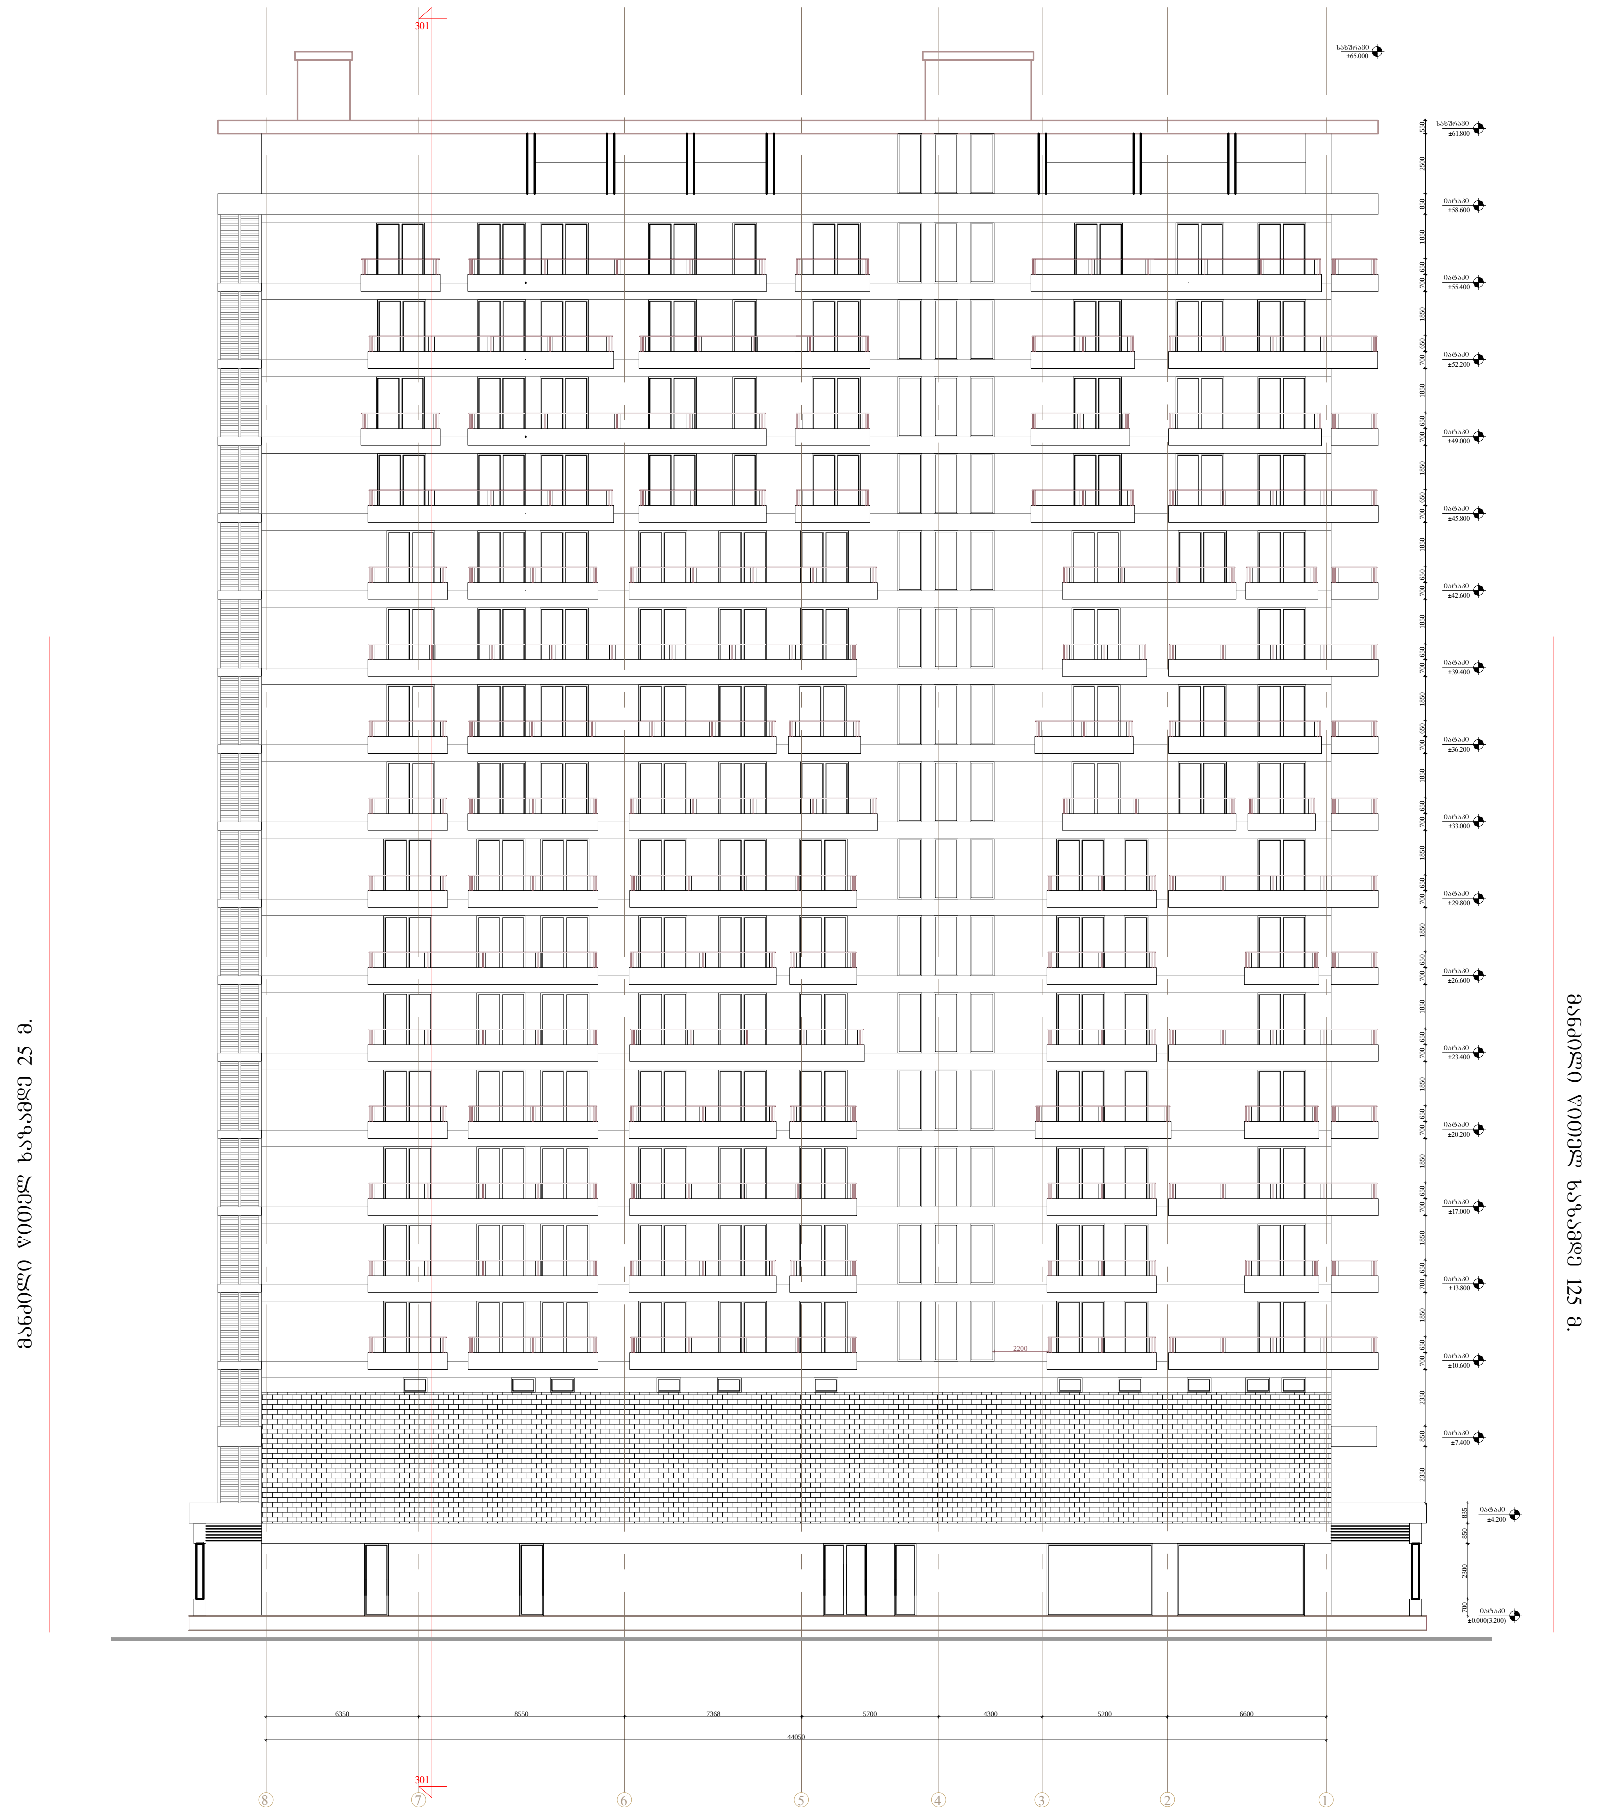

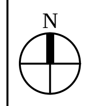

საპროექტო გუნდი

პროექტის ხელმძღვანელი — გ.ჩაჩუა

პროექტის არქიტექტორი — თ.იმნაიშვილი

შენიშვნა

დამკვეთი

შ.პ.ს "დრიმლენდ ოაზისი"

რევიზია

თარიღი	ნომერი	აღწერა

პროექტი

მრავალფუნქციური კომპლექსი ჩაქვში

ნახაზი

ფასადის გეგმა 8-1 ღერძებს შორის

მასშტაბი	ფორმატი	თარიღი
1:200	A3	15.05.2015

ფაილის სპეც. — არქიტექტურული პროექტი

პროექტის ნომერი — 001

ეტაპი — DWG

ფურცელი — ა-202