


ლიპარი

საერთალო ს/ც 107
ლიბერთი ბანკის საერთალო ს/ც 107 პროექტი

საბურთალო ს/ც 107
ლიბერთი ბანკის საბურთალო ს/ც 107 პროექტი

გეგმა ავჯის ჩვენებით. მ 1:120

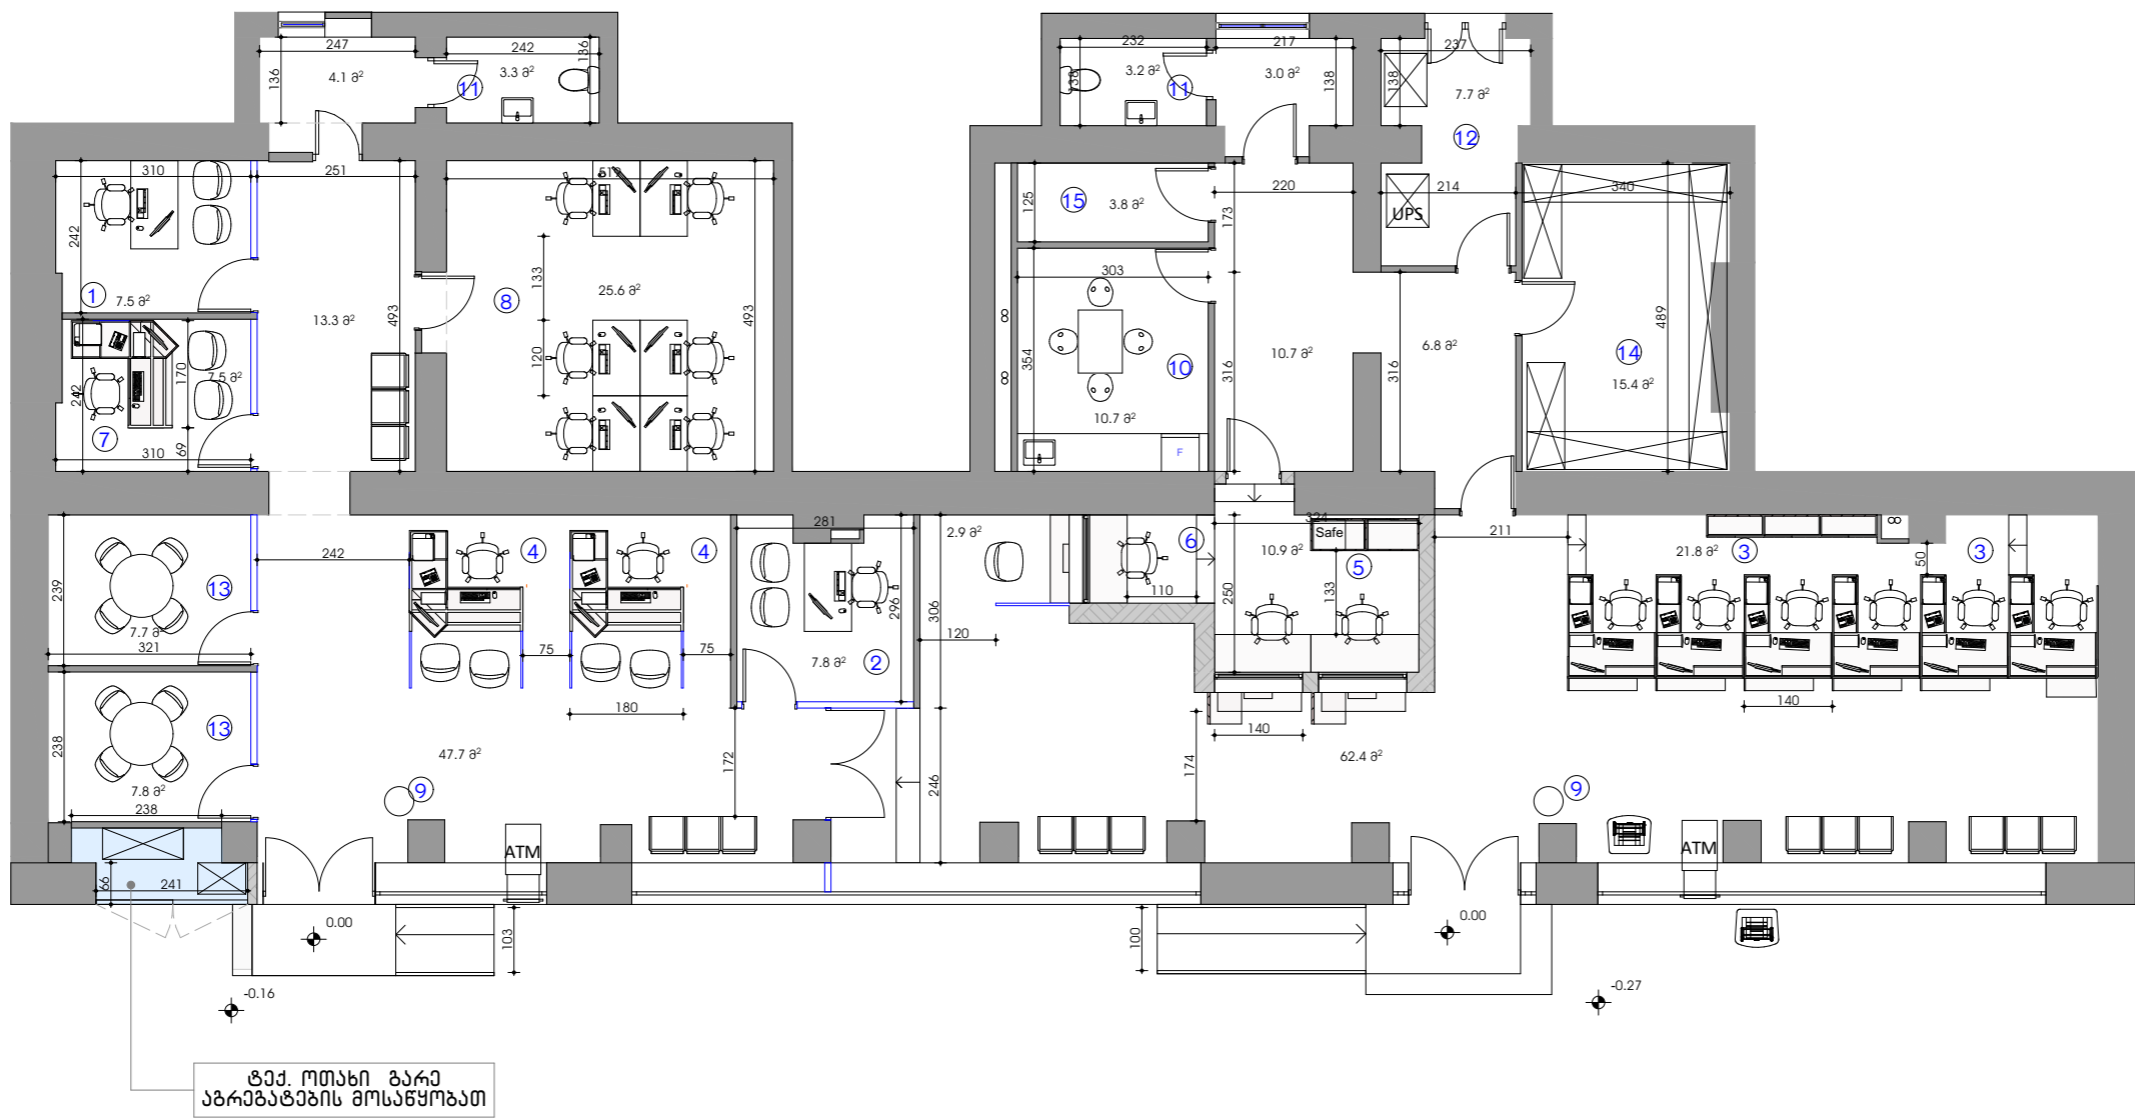

LIBERTY

ფორმატი A-3	თბილისი-2024
	დაავითა №

ექსპლიკაცია

1. მართვები -1
2. სოპერასიო მბ. -1
3. მოლარა ოპ.(ფიზ) -6
4. მოლარა ოპ.(იურ) -2
5. მოლარა-2
6. ოპ.ლომბარდი -1
7. ავტო ლომბარდი -1
8. ურთიერთობის მენეჯერი -6
9. მიმღარი -2
10. სამსახარეულო -1
11. ჭრ - 2
12. ტექ. ოთახი -1
13. მენეჯერების ოთახი -2
14. არქივი -1
15. ბარდეროზი -1

პრობოთი ნიშნები

გენიშვები

საერთო ფართი; 309.0 მ2

დამკვეთი:
სს ლიბერთი ბანკი

პრ. სახელწოდება:
ლიბერთი ბანკის საბურთალო ს/ც 107
პროექტი

მისამართი:
ვაჟა-ფშაველას გამზირი, ჯარბალი II,
ჯორჯია 1

თანამდებობა	გვარი	სახელი
არქიტექტორი	გ. მაყულაშვილი	<i>გ. მაყულაშვილი</i>
არქიტექტორი		
დაამუშავა	გ. მაყულაშვილი	<i>გ. მაყულაშვილი</i>
დაამუშავა		

თარიღი	2024	ნაზი:
მასშტაბი		
სტადია	ფურცელი	ფურცელი
3.		

საერთალო ს/ც 107
ლიბერტი ბანკის საერთალო ს/ც 107 პროექტი
არსებული სიტუაციის ამსახველი ფოტოები

LIBERTY

ფორმატი A-3

თბილისი-2024

დაავრთა №

ქსკლიზაცია

პრობითი ნიშანი

შენიშვნები

დავრთი:

სს ლიბერტი ბანი

პრ. სახელწოდება:

ლიბერტი ბანის საერთალო ს/ც 107 პროექტი

მისამართი:

ვაჟა-ფშაველას მუზიკი, ჯარბალი II, ჟორჯსი I

თამაშობა	გვარი	სალონარი
არბიბიბორი	გ. მუჟალაშვილი	<i>გ. მუჟალაშვილი</i>
არბიბიბორი	გ. მუჟალაშვილი	<i>გ. მუჟალაშვილი</i>
დავრთა	გ. მუჟალაშვილი	<i>გ. მუჟალაშვილი</i>
დავრთა		
თარიღი	2024	ნაზი:
მსაბაბი		
სალონ	ფარკალი	ფარკალი
ს.		

საბურთალო ს/ც 107
ლიბერთი ბანკის საბურთალო ს/ც 107 პროექტი
არსებული გეგმა. მ 1:120



LIBERTY

ფორმატი A-3

თბილისი-2024

დაავრთა №

ექსპლიკაცია

1. მართვანი -1
2. საოპერაციო მდ. -1
3. მოლაპარაკ. -6
4. მოლაპარაკ. -3
5. მდ.ლოგოტი -1
6. ავტო.ლოგოტი -1
7. საკრედიტო -6
8. მითარი -1
9. არქივი -1
10. ტრ. -2
11. სამსახურელო -1
12. ტექ. ოთახი -1
13. შეხვედრების ოთახი -1

პრობითი ნიშნები

გენიშვანი

საერთო ფართი; 309.0 მ2

დამკვეთი:

სს ლიბერთი ბანკი

პრ. სახელმწიფო:

ლიბერთი ბანკის საბურთალო ს/ც 107
პროექტი

მისამართი:

ვაჟა-ფშაველას გამზირი, პარტალი II,
ქოვესი I

თანამდებობა	გვარი	სახელი
არქიტექტორი	გ. მუხომედი	მუხომედი
არქიტექტორი	გ. მუხომედი	მუხომედი
დაამუშავა	გ. მუხომედი	მუხომედი
დაამუშავა		
თარიღი	2024	ნაზი:
მასშტაბი		
სტადია	ფურცელი	ფურცელი
3.		

საბურთალო ს/ც 107
ლიბერთი ბანკის საბურთალო ს/ც 107 პროექტი
სადამონტაჟო გეგმა. შ 1:120



LIBERTY

ფორმატი A-3

თბილისი-2024

დავამუშავე

პროექტი

პროექტის ნიშნები

- არსებული პარამეტრული ფილატის
დამონტაჟი - 309 მ²
- არსებული ლამინირებული იატაკის
დამონტაჟი - 0 მ²
- არსებული ბლოკის ჯაჭვის
დამონტაჟი - 47 მ²
- არსებული თაბამირფეხის ბიზნის
დამონტაჟი - 152 მ²
- არსებული იატაკის საფარის
დამონტაჟი - 309 მ²
- არსებული კონსტრუქციის
დამონტაჟი - 28 მ²

განმარტება

დავამუშავე:

სს ლიბერთი ბანკი

პრ. სახელმწიფო:

ლიბერთი ბანკის საბურთალო ს/ც 107
პროექტი


მისამართი:

ვაჟა-ფშაველას გამზირი, პარტალი II,
კორპუსი 1

თანამდებობა	გვარი	სახელი
არქიტექტორი	გ. მამულაშვილი	გ. მამულაშვილი
არქიტექტორი		
დაამუშავა	გ. მამულაშვილი	გ. მამულაშვილი
დაამუშავა		

თარიღი	2024	ნაზარი:
მასშტაბი		
სტადია	ფურცელი	ფურცელი
3.		

საერთალო ს/ც 107
ლიბერთი ბანკის საერთალო ს/ც 107 პროექტი
ბინის მოწყობის გეგმა. მ 1:120

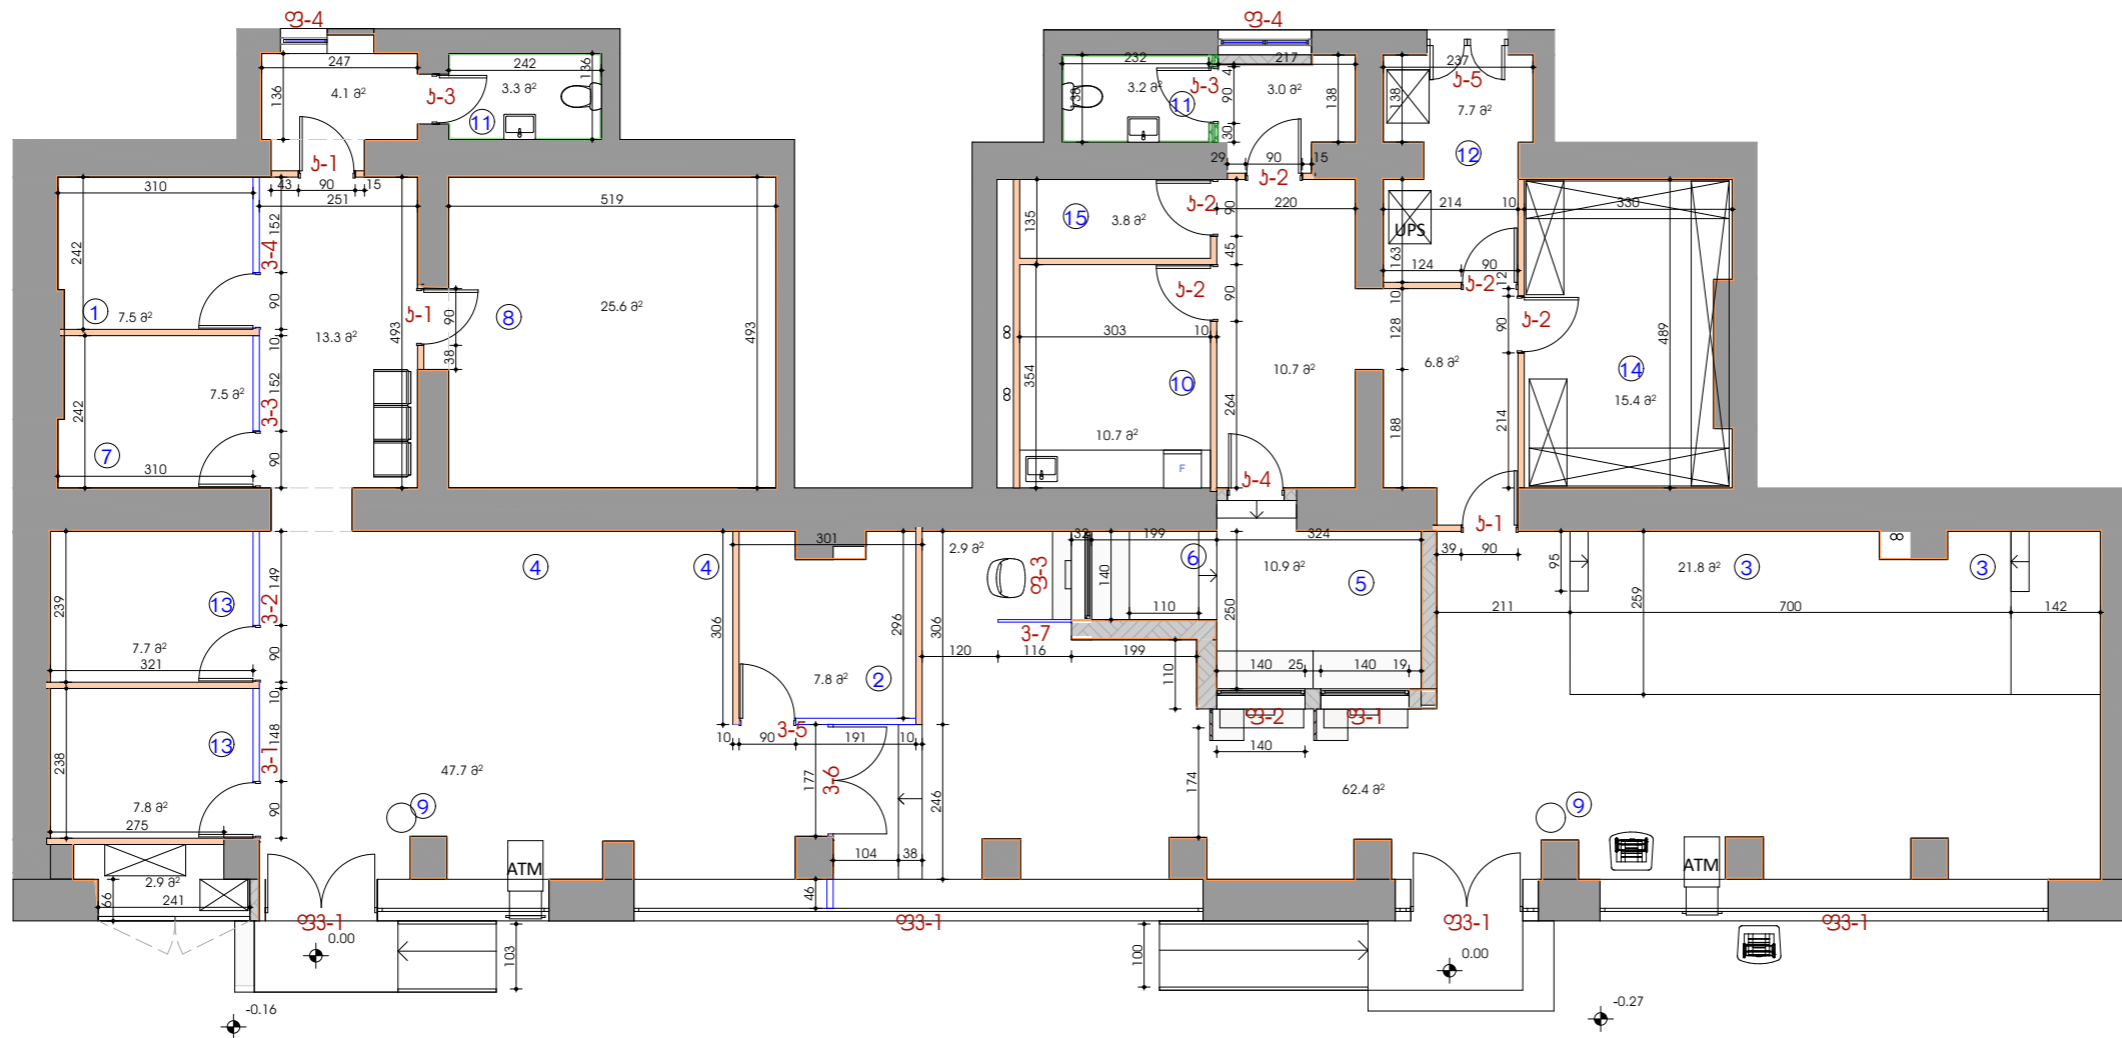

LIBERTY

ფორმატი A-3	თბილისი-2024	
	დასახელება №	

ქვეყნის სახელი

პროექტის ნიშნები

- ბლოკის ჯალბი 20 სმ - 51 მ²
- ბლოკის ჯალბი 10 სმ - 19.5 მ²
- თაბაშირ-მუყაოს ბინარი 10 სმ 163 მ²
- თაბაშირ-მუყაოს ბინარი ორგანიზაციის დასახელებით 5.5 მ²
- თაბაშირ-მუყაოს ფილით ჯალბის მოჭრა 6 სმ 659 მ²
- დასახელებით თაბაშირ-მუყაოს ფილით ჯალბის მოჭრა 6 სმ 53 მ²

განიმტკიცება

ჯალბის თაბაშირ-მუყაოს ფილით
გაყვანილი 3.9 მ სიღრმეზე

დასახელება:
სს ლიბერთი ბანკი


პრ. სახელმწიფო:
ლიბერთი ბანკის საერთალო ს/ც 107
პროექტი

მისამართი:
ვაჟა-ფშაველას გამზირი, პარტალი II,
ქორონი 1

თანამდებობა	გვარი	სახელი
არქიტექტორი	გ. მუხომედი	გ. მუხომედი
არქიტექტორი		
დასახელება	გ. მუხომედი	გ. მუხომედი
დასახელება		

თარიღი	2024	ნაზი:
მასშტაბი		
სტადია	ფურცელი	ფურცელი
3.		

საერთალო ს/ც 107
ლიბერთი ბანკის საერთალო ს/ც 107 პროექტი
იბანის მოწყობის გეგმა. მ 1:120

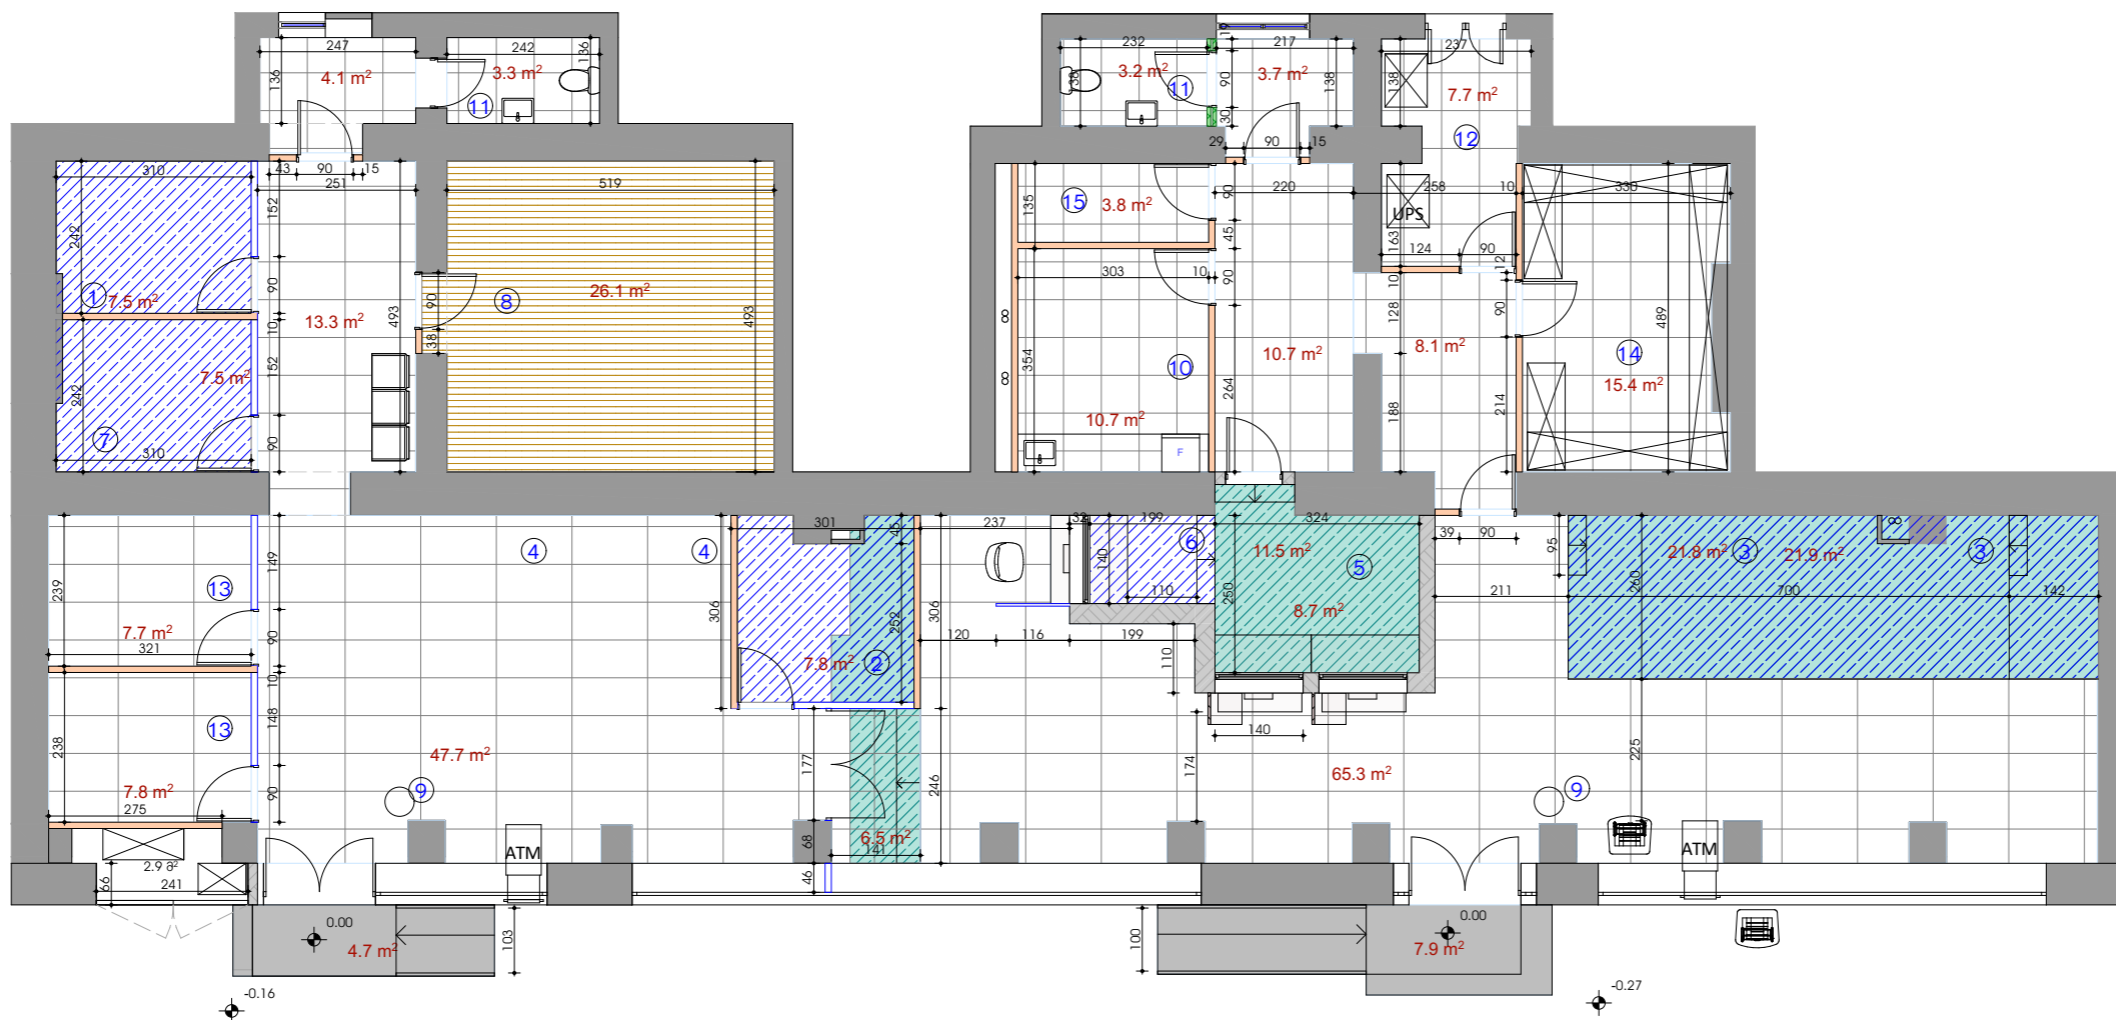

LIBERTY

ფორმატი A-3	თბილისი-2024	
	დასავალი №	

ქვესტრუქტურა

პროექტის ნიშნები

	პროექტის ნიშნები მარალი ხარისხის 60X120 სმ
	1428 ²
	პროექტის ნიშნები მარალი ხარისხის 60X60 სმ
	71 ²
	პროექტის ნიშნები
	56 ²
	პროექტის ნიშნები
	0 ²
	პროექტის ნიშნები
	37 ²
	პროექტის ნიშნები
	27.5 ²
	პროექტის ნიშნები
	15.5 ²

პროექტის ნიშნები

დასავალი:
სს ლიბერთი ბანკი


პრ. სახელმწიფო:
ლიბერთი ბანკის საერთალო ს/ც 107
პროექტი

მისამართი:
ვაჟა-ფშაველას გამზირი, პარტალი II,
პროექტი 1

თამაშობა	გვარი	სახელი
პროექტის ნიშნები	გ. გვარამაძე	გ. გვარამაძე
პროექტის ნიშნები	გ. გვარამაძე	გ. გვარამაძე
დასავალი	გ. გვარამაძე	გ. გვარამაძე
დასავალი		

თარიღი	2024	წელი:
მასშტაბი		
სტადია	ფურცელი	ფურცელი
3.		

საბურთალო ს/ც 107
ლიბერთი ბანკის საბურთალო ს/ც 107 პროექტი
ჭარის მოწყობის გეგმა. მ 1:120

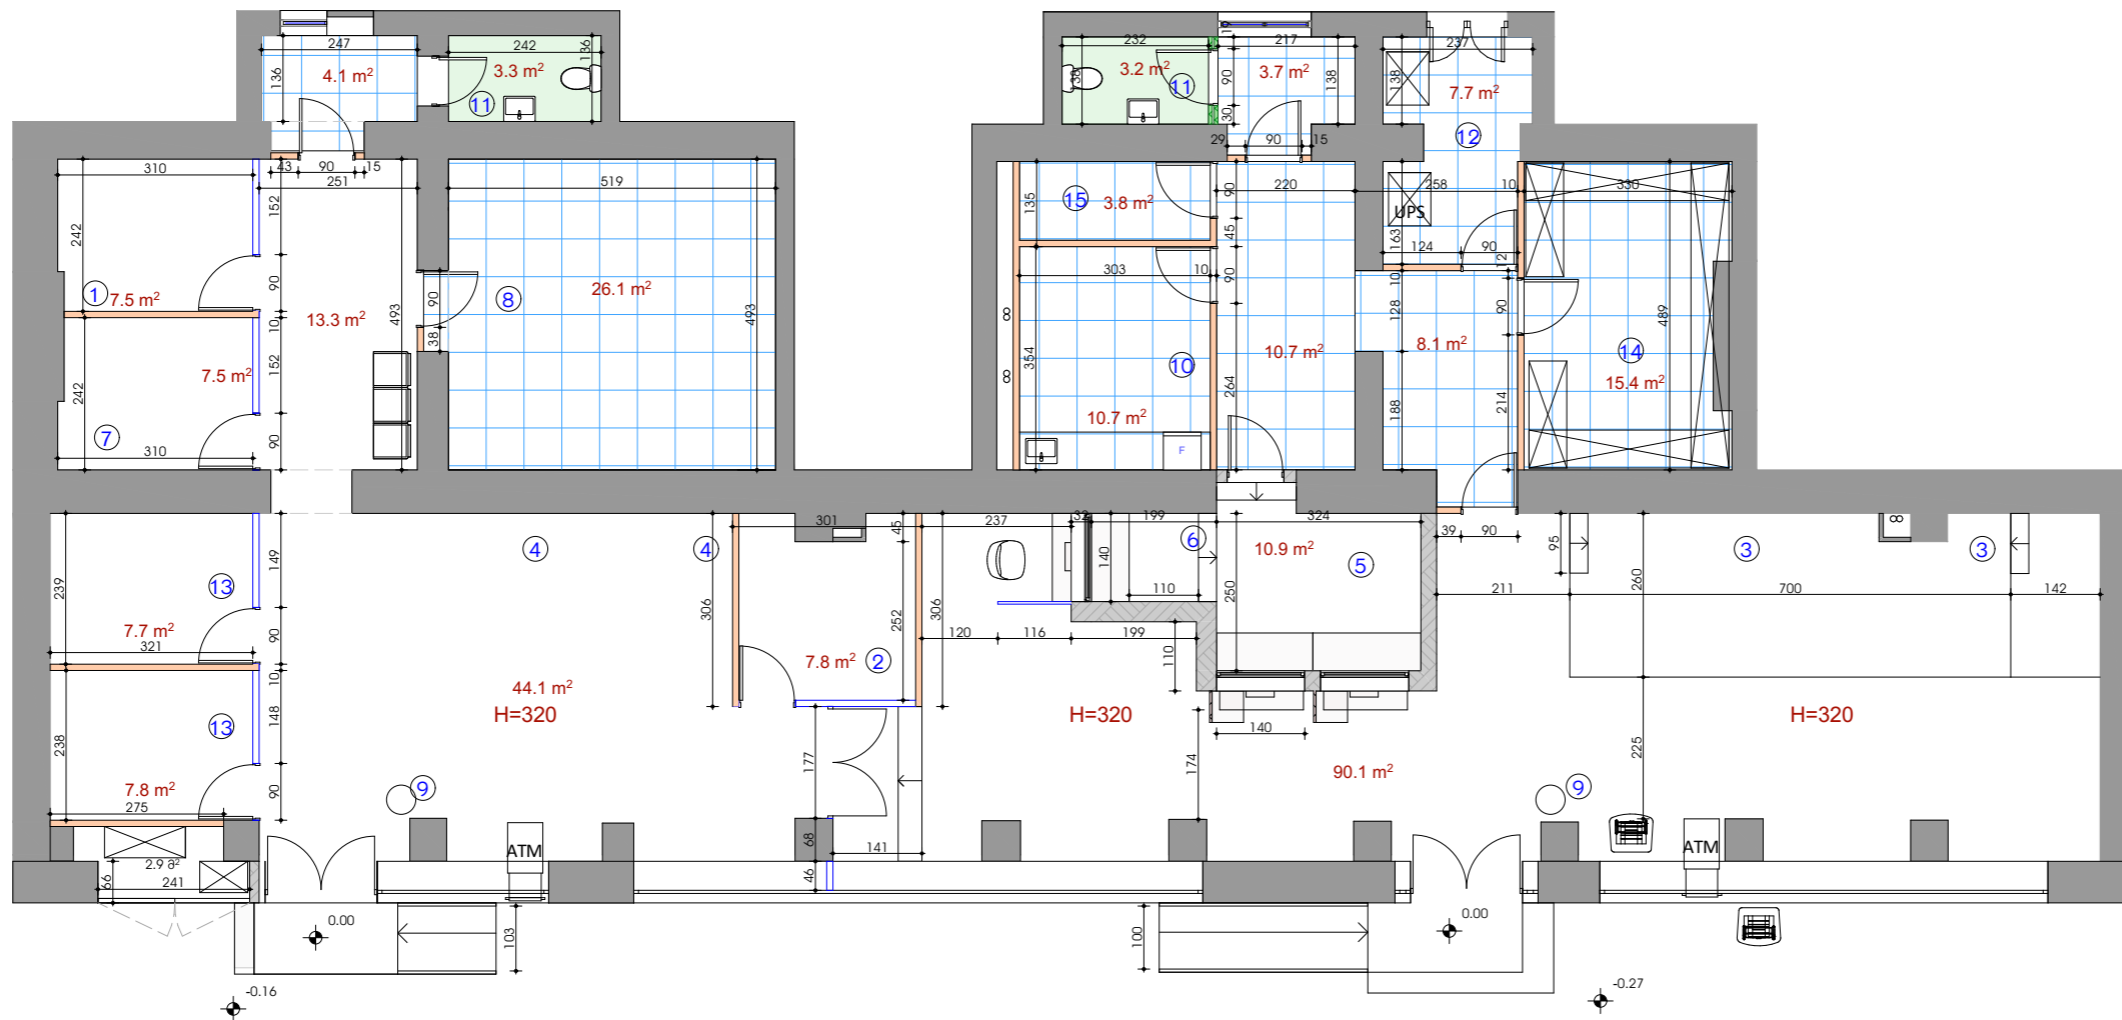

LIBERTY

ფორმატი A-3	თბილისი-2024	
	დასახელება №	

ქვეპროექტი

პროექტით ნიშნები

	თავმჯდომარის განყოფილება 197.8²
	ნაღებოთა განყოფილება განყოფილება 6.5²
	ნაღებოთა განყოფილება განყოფილება 90.5²

განიმტკიცება

თავმჯდომარის და ნაღებოთა განყოფილების განყოფილება
მოცემული 3.2 მ სიმაღლეზე (განყოფილების
ბარა)

დასახელება:
სს ლიბერთი ბანკი

პრ. სახელმწიფო:
ლიბერთი ბანკის საბურთალო ს/ც 107
პროექტი

მისამართი:
ვაჟა-ფშაველას გამზირი, პარტალი II,
კორპუსი 1

თანამდებობა	გვარი	სახელი
არქიტექტორი	გ. გუგუშვილი	
არქიტექტორი		
დაამუშავა	გ. გუგუშვილი	
დაამუშავა		

თარიღი	2024	ნაწილი:
მასშტაბი		
სტადია	ფურცელი	ფურცელი
3.		

საერთაო ს/ც 107
ლიბერტი ბანკის საერთაო ს/ც 107 პროექტი
სანათების განლაგების გეგმა. მ 1:100



LIBERTY

ფორმატი A-3	თბილისი-2024	
	დასავალი №	

ქვეყნის სახელი

პროექტის ნომერი

გეგმის სახელი

დასავალი:
სს ლიბერტი ბანკი

პრ. სახელმწიფო:
ლიბერტი ბანკის საერთაო ს/ც 107
პროექტი

მისამართი:
ვაჟა-ფშაველას გამზირი, პარტალი II,
ქოვესი I

თანამდებობა	გვარი	სახელი
არქიტექტორი	გ. გუგუშვილი	გ. გუგუშვილი
არქიტექტორი	გ. გუგუშვილი	გ. გუგუშვილი
დასავალი	გ. გუგუშვილი	გ. გუგუშვილი
დასავალი		

თარიღი	2024	ნაზი:
მასშტაბი		
სტადია	ფურცელი	ფურცელი
ს.		

საერთაშორისო ს/ც 107
ლიბერტი ბანკის საერთაშორისო ს/ც 107 პროექტი
როგების განლაგების გეგმა. შ 1:100



LIBERTY

ფორმატი A-3

თბილისი-2024

დავითაძე N

ქსელისგან

პროექტის ნიშნები

- ბანკის როგები
ქალის როგები

გეგმები

დავითაძე:

სს ლიბერტი ბანკი

პრ. სახელმძღვანელო:

ლიბერტი ბანკის საერთაშორისო ს/ც 107
პროექტი


მისამართი:

ვაჟა-ფშაველას გამზირი, პარტალი II,
ქორონი 1

თანამდებობა	გვარი	სახელი
პროექტორი	გ. მუხომედი	გ. მუხომედი
პროექტორი	გ. მუხომედი	გ. მუხომედი
დაამუშავა	გ. მუხომედი	გ. მუხომედი
დაამუშავა		

თარიღი	2024	ნაწილი:
მასშტაბი		
სტადია	ფურცელი	ფურცელი
3.		

საერთაშორისო ს/ც 107
ლიბერთი ბანკის საერთაშორისო ს/ც 107 პროექტი
ხედის მოჭრის გეგმა. შ 1:100

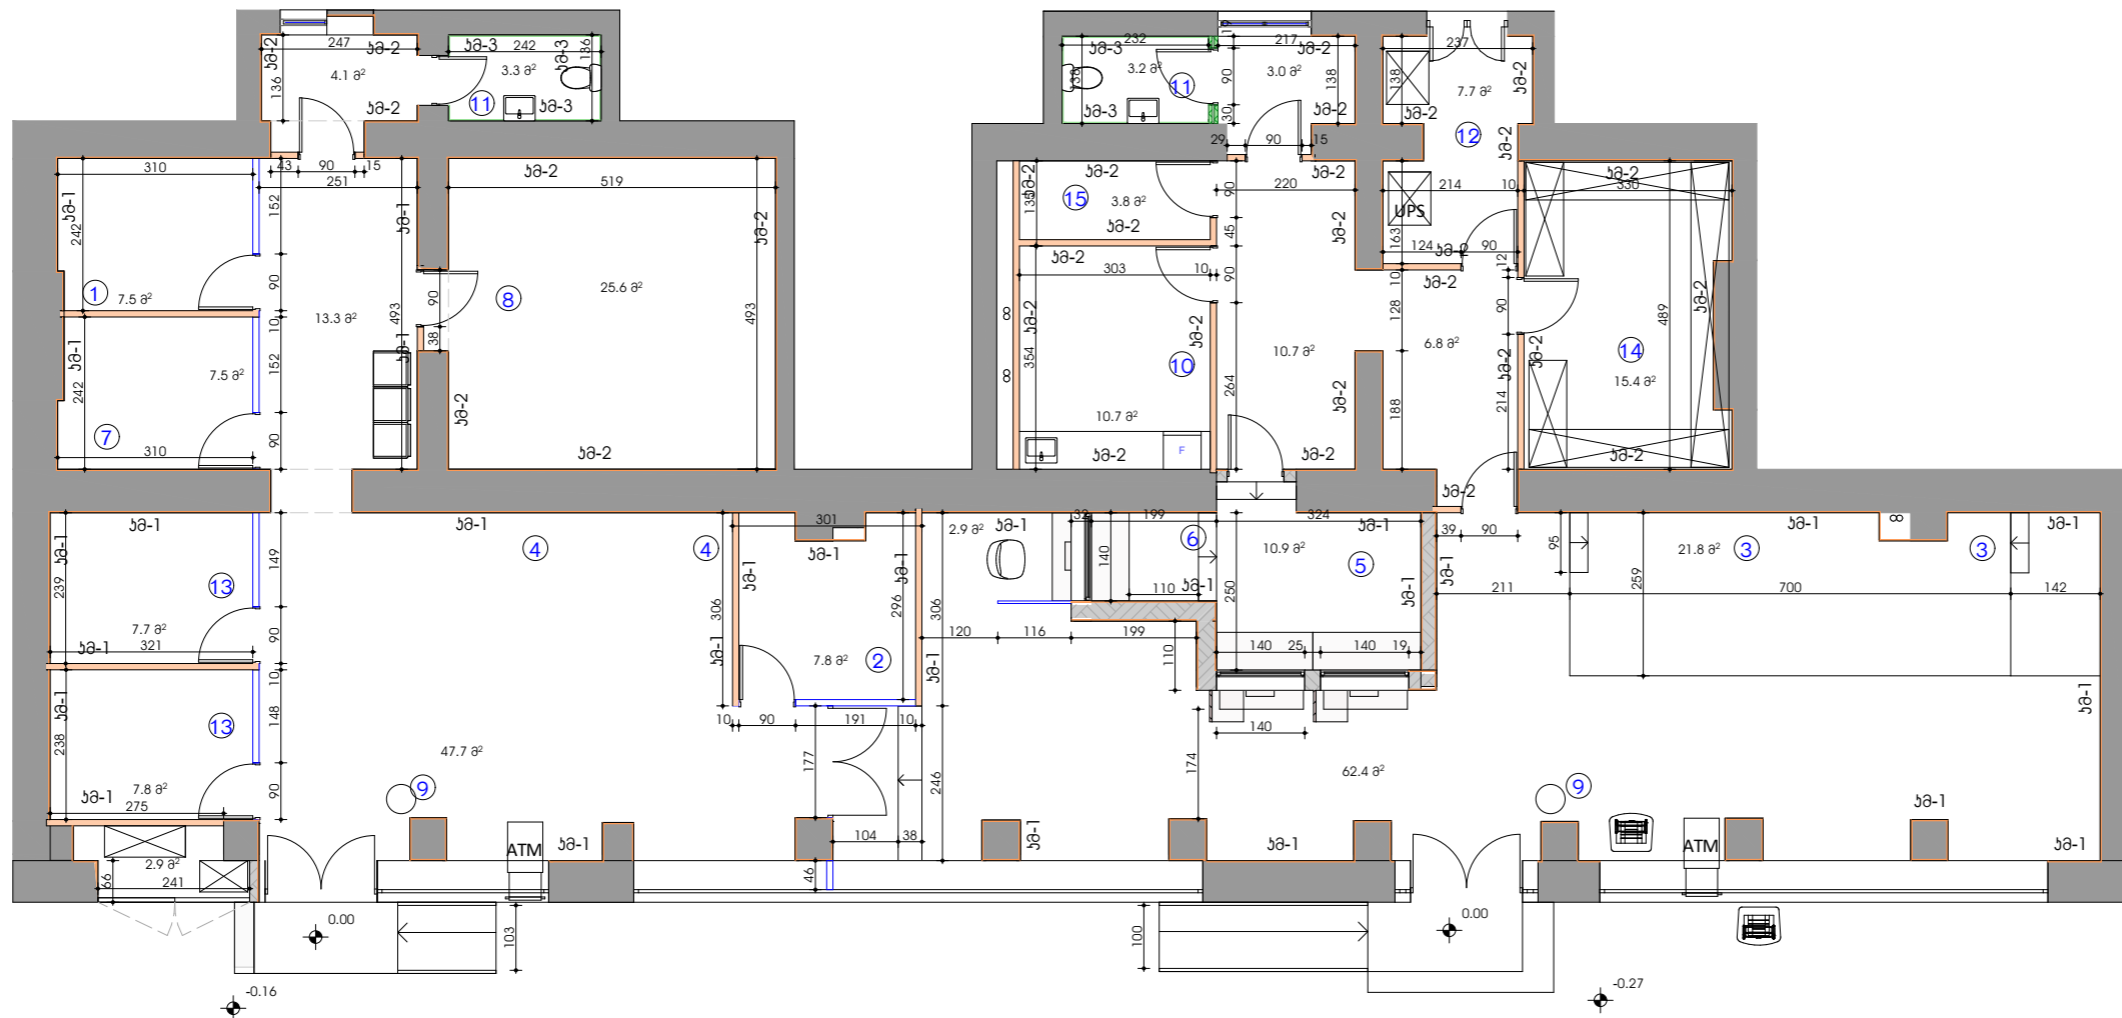

LIBERTY

ფორმატი A-3

თბილისი-2024

დასახელება №

ქვესტრუქტურა

პროექტის ნიშნები

ს/ც-1 ხედის დეზა SAMTEX 20
(თეთრი)
ს/ც-1 ხედის დეზა VITEX CLASIC
9010 (თეთრი)
ს/ც-3 ხედის მოჭრის გეგმა
პროექტის ფორმატი

გეგმვა

დასახელება:

სს ლიბერთი ბანკი

პრ. სახელმძღვანელო:

ლიბერთი ბანკის საერთაშორისო ს/ც 107
პროექტი

მისამართი:

ვაჟა-ფშაველას გამზირი, პარკი II,
ბინა 1


თანამდებობა	გვარი	სახელი
პროექტორი	გ. მამულაშვილი	გ. მამულაშვილი
არქიტექტორი	გ. მამულაშვილი	გ. მამულაშვილი
დაამუშავა	გ. მამულაშვილი	გ. მამულაშვილი
დაამუშავა		

თარიღი	2024	წელი:
მასშტაბი		
სტადია	ფურცელი	ფურცელი
ს.		

საბურთალო ს/ც 107

ლიბერთი ბანკის საბურთალო ს/ც 107 პროექტი

ხარ-ფანჯრების და ჰიტრაჟების სპეციფიკაცია. მ 1:110

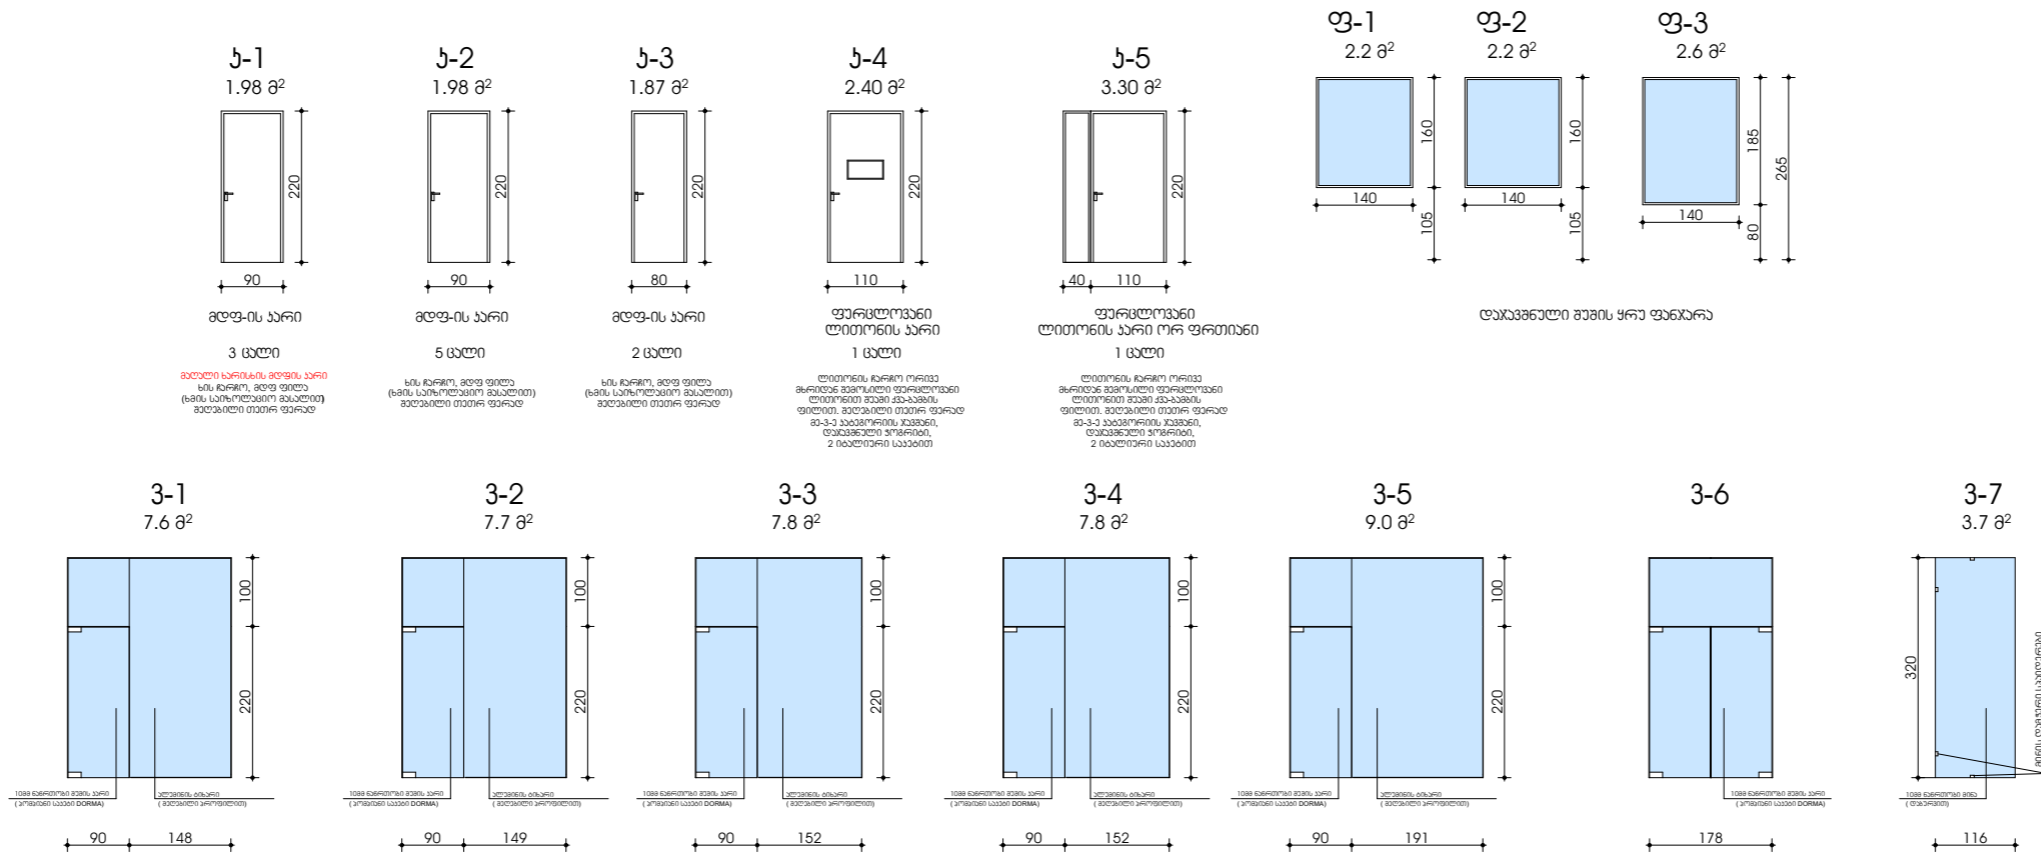

LIBERTY

ფორმატი A-3

თბილისი-2024

ფაქტურა №

ქსელი/პროექტი

პროექტის ნიშნები

შენიშვნები

დამკვეთი:

სს ლიბერთი ბანკი

პრ. სახელმწიფო:

ლიბერთი ბანკის საბურთალო ს/ც 107
პროექტი

მისამართი:

ვაჟა-ფშაველას გამზირი, პარტალი II,
ქოვესი 1

თანამდებობა	გვარი	სახელი
პროექტორი	გ. მამულაშვილი	გ. მამულაშვილი
პროექტორი		
დამკვეთი	გ. მამულაშვილი	გ. მამულაშვილი
დამკვეთი		
თარიღი	2024	ნაწილი:
მასშტაბი		
სტადია	ფარგლო	ფარგლო
ს.		