


ხაშურის ფილიალი

მე-2 სართული

კომპიუტერული როზეტების
განლაგების გეგმა

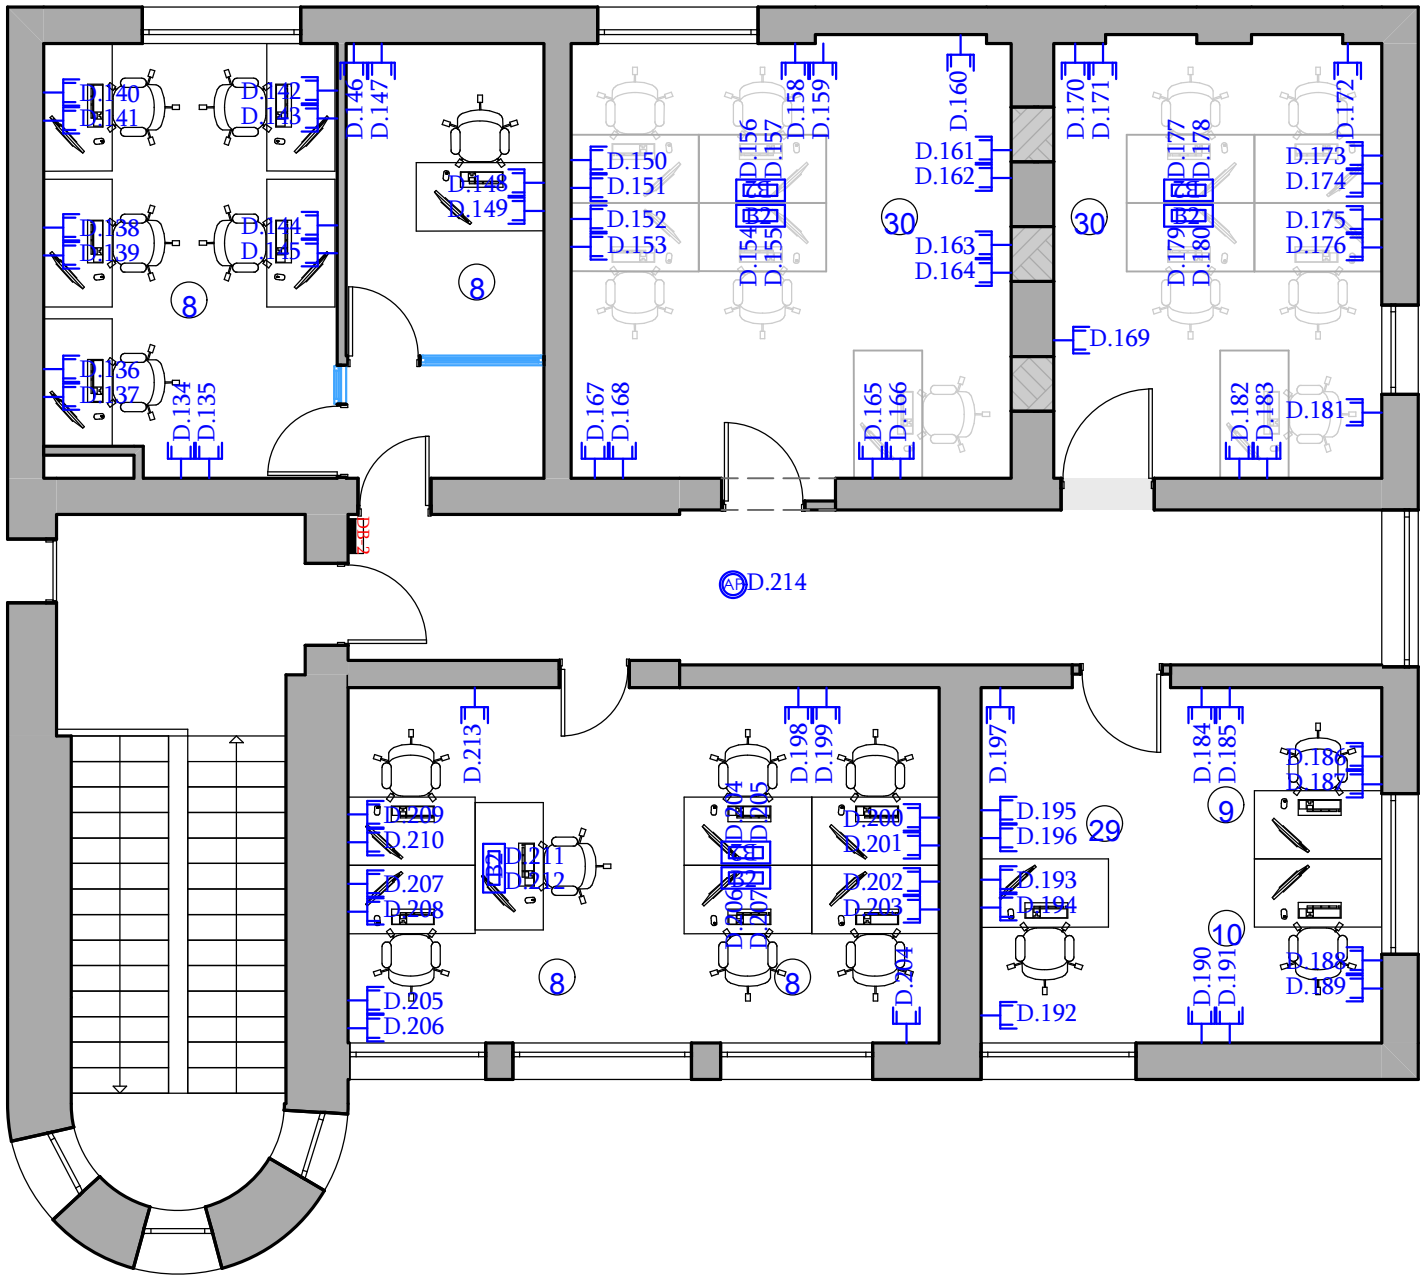

- 1. filialis marTveli -1
- 2. saop.menejeri -1
- 3. molare op. (fizikuri piri) -7
- 4. molare -3
- 5. oqr. lombardi -1
- 6. miTeri -1
- 7. urTierTobis menjeri -3
- 8. sakredito oficeri -13
- 9. bankomatebis eqsperti -1
- 10. IT -1
- 11. Sexvedrebis oTaxi -2
- 12. samzareulo -2
- 13. WC -4
- 14 . teq.oTaxi -1
- 15. arqivi -1
- 16. inkasacia -12
- 17. saiaaraRo -1
- 18. molare inkasatori -2
- 19. oqros spec. -2
- 20. gadamTvleli molare - 3
- 21. ufrosi molare -1
- 22. reg. sacavis jg.ufrosi -1
- 23. kordinatori -1
- 24. fulis sacavi -1
- 25. oqros sacavi -1
- 26. garderoBi -1
- 27. sakuWano -1
- 28. avto lombardi -1
- 29. GAGganvadebis menejeri -1
- 30. rezervi -10

ინტერნეტის როზეტი

ვაიფაი

K1

K1



იატაკში სამონტაჟო
როზეტების კოლოფი

K2

K2



იატაკში სამონტაჟო
როზეტების კოლოფი

B2

B2



იატაკის როზეტების
კოლოფი

rec

Rack 32U

UPS

უწყვეტი კვების წყარო

DB

მთავარი გამანაწილებელი
ელექტრო ფარი

pirobiTi aRniSvnebi

SeniSvnebi

1. naxazze zomebi mocemulia

santimetrebSi;

misamarTc

pr.avtori

g. anjafariZe

daamuSava

g. anjafariZe

LIBERTY

arqiteqturuli nawili

naxazi:

stadia

maStabi

furc

muSa proeqti

1:75