


ქალაქის ქსელი, შტეტვსელუბი და განათება
ფარი DB-1

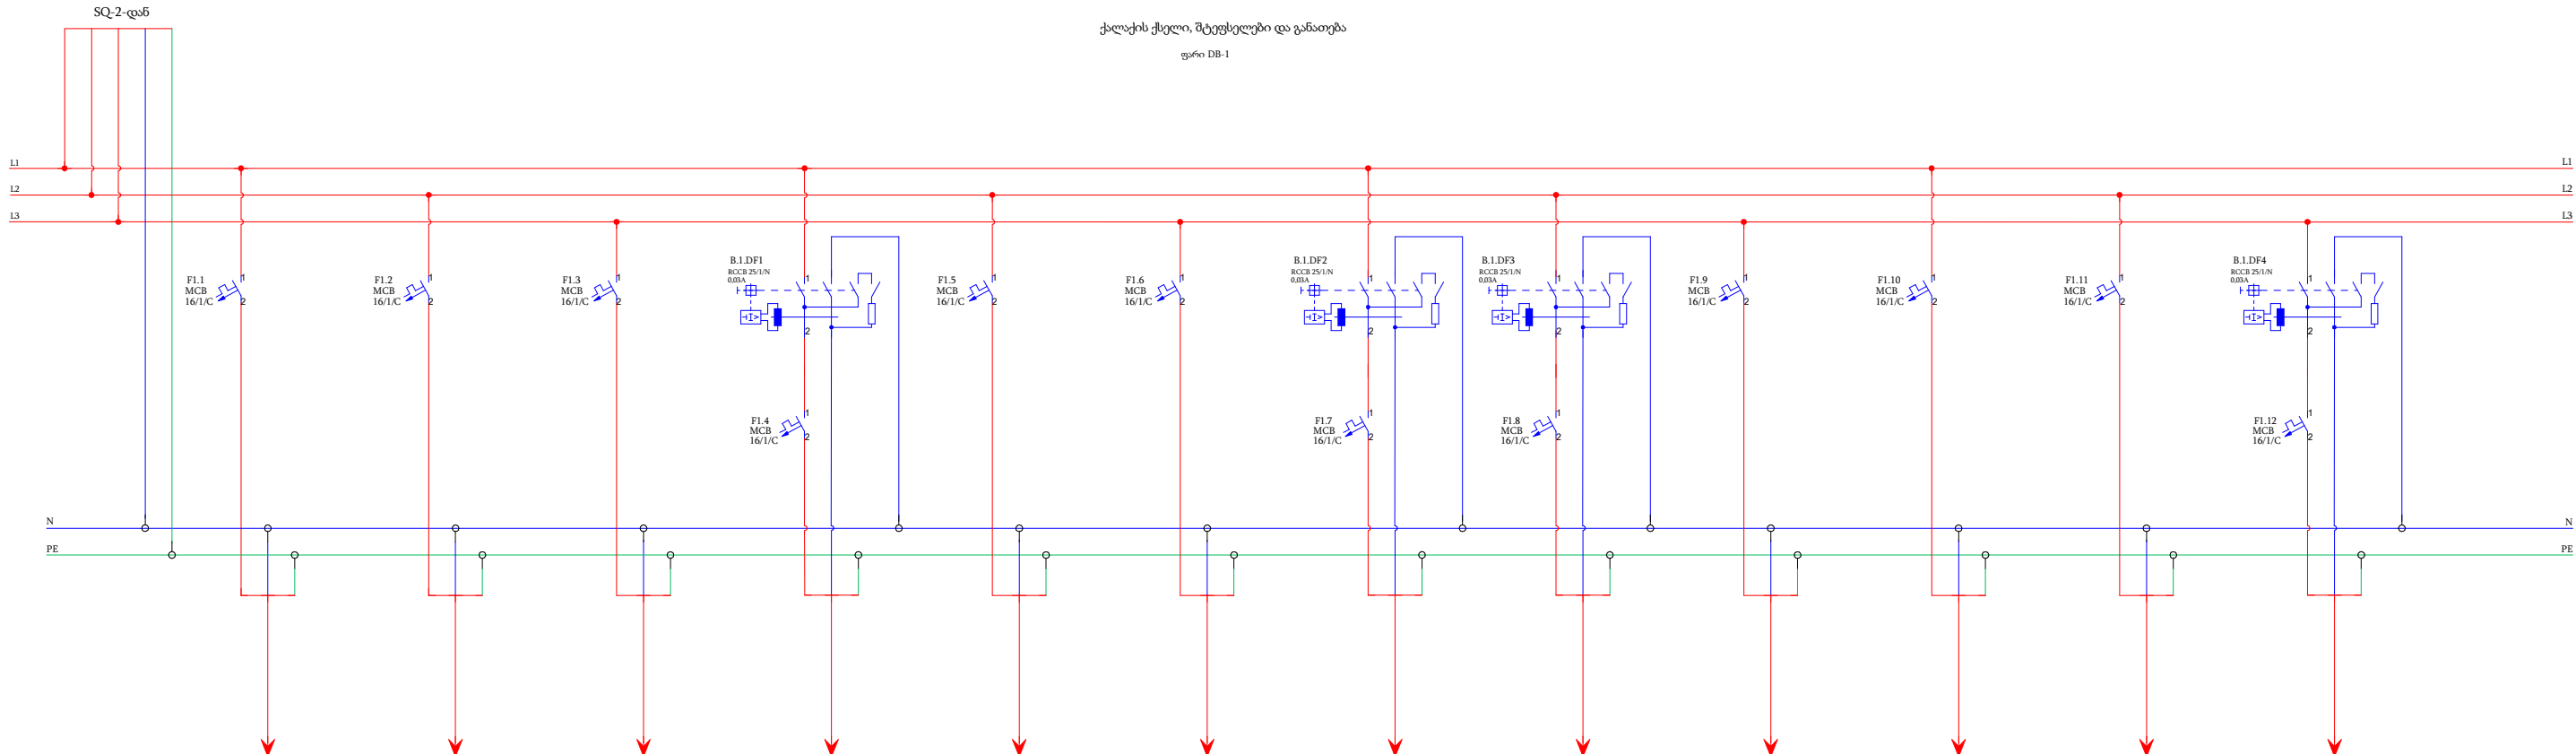

მარკირება	F1.1	F1.2	F1.3	F1.4	F1.5	F1.6	F1.7	F1.8	F1.9	F1.10	F1.11	F1.12
ტიპი	NYM 3X2,5mm²	NYM 3X2,5mm²	NYM 3X2,5mm²	NYM 3X2,5mm²	NYM 3X2,5mm²	NYM 3X2,5mm²	NYM 3X2,5mm²	NYM 3X2,5mm²	NYM 3X2,5mm²	NYM 3X2,5mm²	NYM 3X2,5mm²	NYM 3X2,5mm²
სიმაღლე, კმტ	0,60	0,60	0,40	0,40	0,60	0,60	0,60	0,40	0,60	0,60	0,60	0,60
დენი ა	2,61	2,61	1,74	1,74	2,61	2,61	2,61	1,74	2,61	2,61	2,61	2,61
ელ. მომხმარებლის დასახელება	კონსტრუქციის მორიგე შტეტვსელუბი	ავტო ლოგისტიკის და ტექ. ოთახის მორიგე შტეტვსელუბი	კორიდორის მორიგე შტეტვსელუბი	ტელეფონების გარდერობის მორიგე შტეტვსელუბი	უფროსი ოთახის მორიგე შტეტვსელუბი	მშენებლის და მანქანების წინაპირის მორიგე შტეტვსელუბი	სამხარეულის შტეტვსელუბი	ტელეფონების და კორიდორის შტეტვსელუბი	ინჟინერიის მორიგე შტეტვსელუბი	უფროსი ოთახის და გარდერობის ოთახის მორიგე შტეტვსელუბი	საინჟინერიო და მანქანების ოთახის მორიგე შტეტვსელუბი	სამხარეულის შტეტვსელუბი