ქალაქის ქსელი ვენტილაცია და
გათბობა-გაგრილება

ფარი DB-1

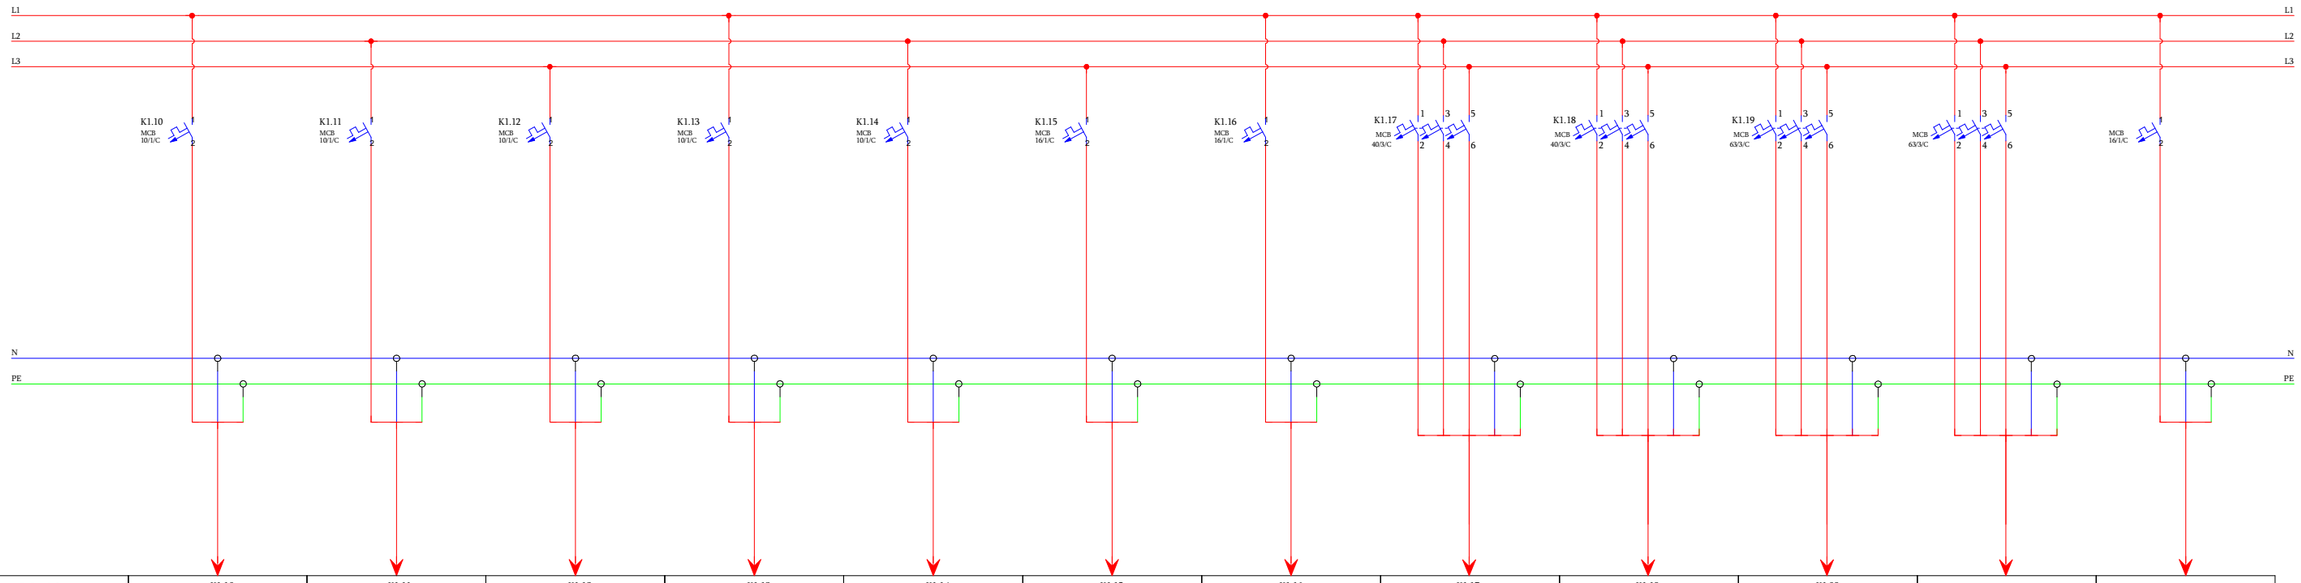


| | | | | | | | | | | | | |
|---|---|---|---|---|---|---|---|---|---|---|---|---|
| მარკირება | K1.10 | K1.11 | K1.12 | K1.13 | K1.14 | K1.15 | K1.16 | K1.17 | K1.18 | K1.09 | | |
| ტიპი | NYM 3X1,5mm² | NYM 3X1,5mm² | NYM 3X1,5mm² | NYM 3X1,5mm² | NYM 3X1,5mm² | NYM 3X2,5mm² | NYM 3X2,5mm² | NYM 5X10,0mm² | NYM 5X10,0mm² | NYM 5X16,0mm² | | |
| სიმძლავრე კვტ | 0,40 | 0,30 | 0,40 | 0,40 | 0,40 | 1,60 | 1,60 | 9,00 | 9,00 | 18,00 | | |
| დენი ა | 1,47 | 1,30 | 1,47 | 1,47 | 1,47 | 6,95 | 6,95 | 17,00 | 17,00 | 33,99 | | |
| ელ. მიმმბარებლის დასახელება | ფენკოილი 4ც | ფენკოილი 3ც | ფენკოილი 4ც | ფენკოილი 4ც | ფენკოილი 4ც | სპლიტ კონდიციონერის გარე ბლოკი | სპლიტ კონდიციონერის გარე ბლოკი | VRF ტიპის გარე ბლოკი | VRF ტიპის გარე ბლოკი | VRF ტიპის გარე ბლოკი | რეზერვი | რეზერვი |