


ქალაქის ქსელი შტეფსელები,  
განათება, ვენტილაცია და  
გათბობა-გაგრილება

სარდაფი  
ფარი DB-1

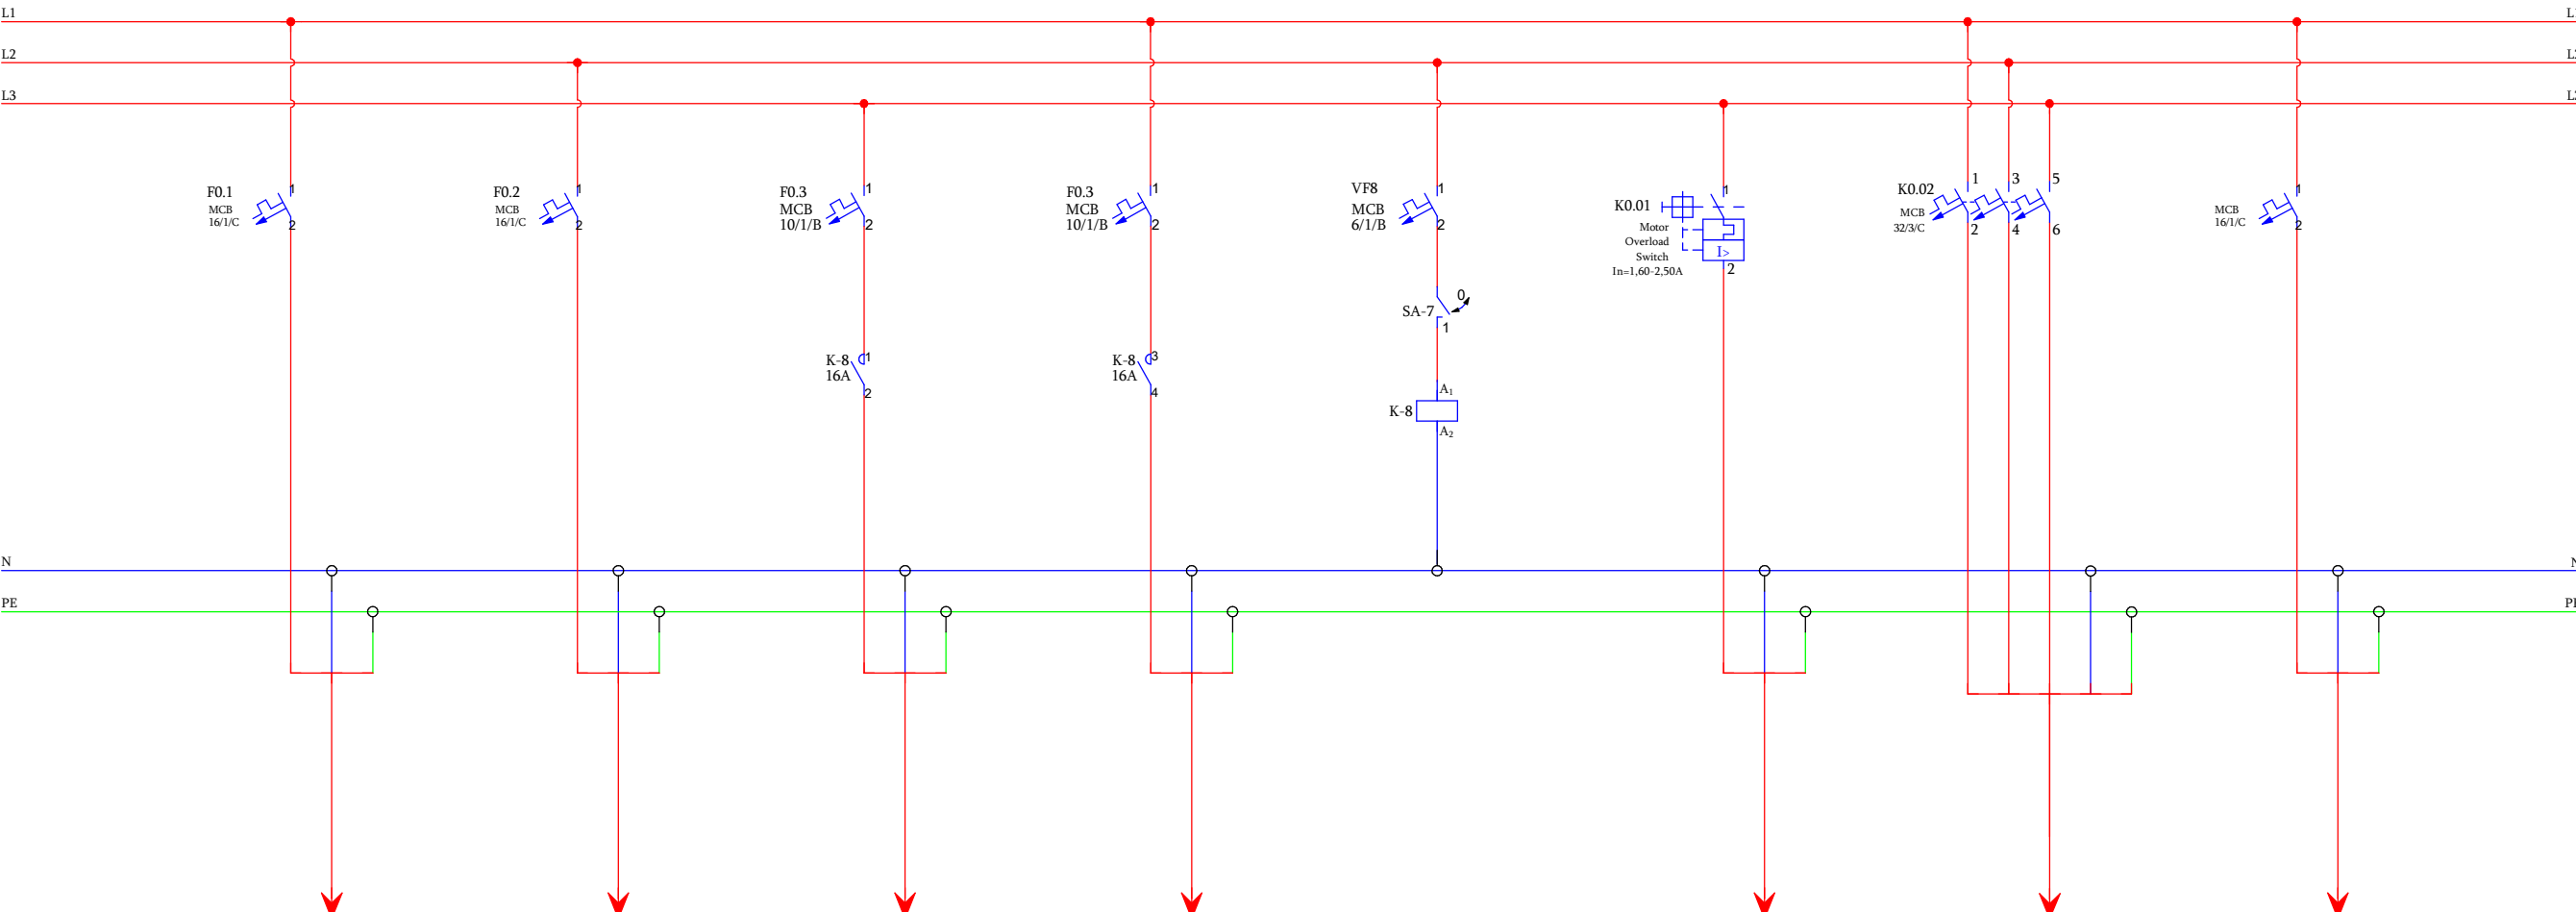

მარკირება	F0.1	F0.2	F0.3	F0.4		K0.01	K0.02	
ტიპი	NYM 3X2,5mm <sup>2</sup>	NYM 3X2,5mm <sup>2</sup>	NYM 3X1,5mm <sup>2</sup>	NYM 3X1,5mm <sup>2</sup>		NYM 3X1,5mm <sup>2</sup>	NYM 5X6,0mm <sup>2</sup>	
სიმძლავრე კვტ	0,60	0,60	0,40	0,28		0,71	6,00	
დენი ა	2,61	2,61	1,74	1,217		3,09	6,80	
ელ. მომხმარებლის დასახელება	სრდაფში არქივის შტეფსელები	სრდაფში საკუჭნაოს შტეფსელები	სარდაფში კიბის უჯრედის და საკუჭნაოს განათება	სარდაფში არქივის განათება		სარდაფში რეკუპერატორი	სარდაფში ელექტრო ტენი	რეზერვი