


ხაშურის ფილიალი

მე-2 სართული

შტეფსელების განლაგების გეგმა

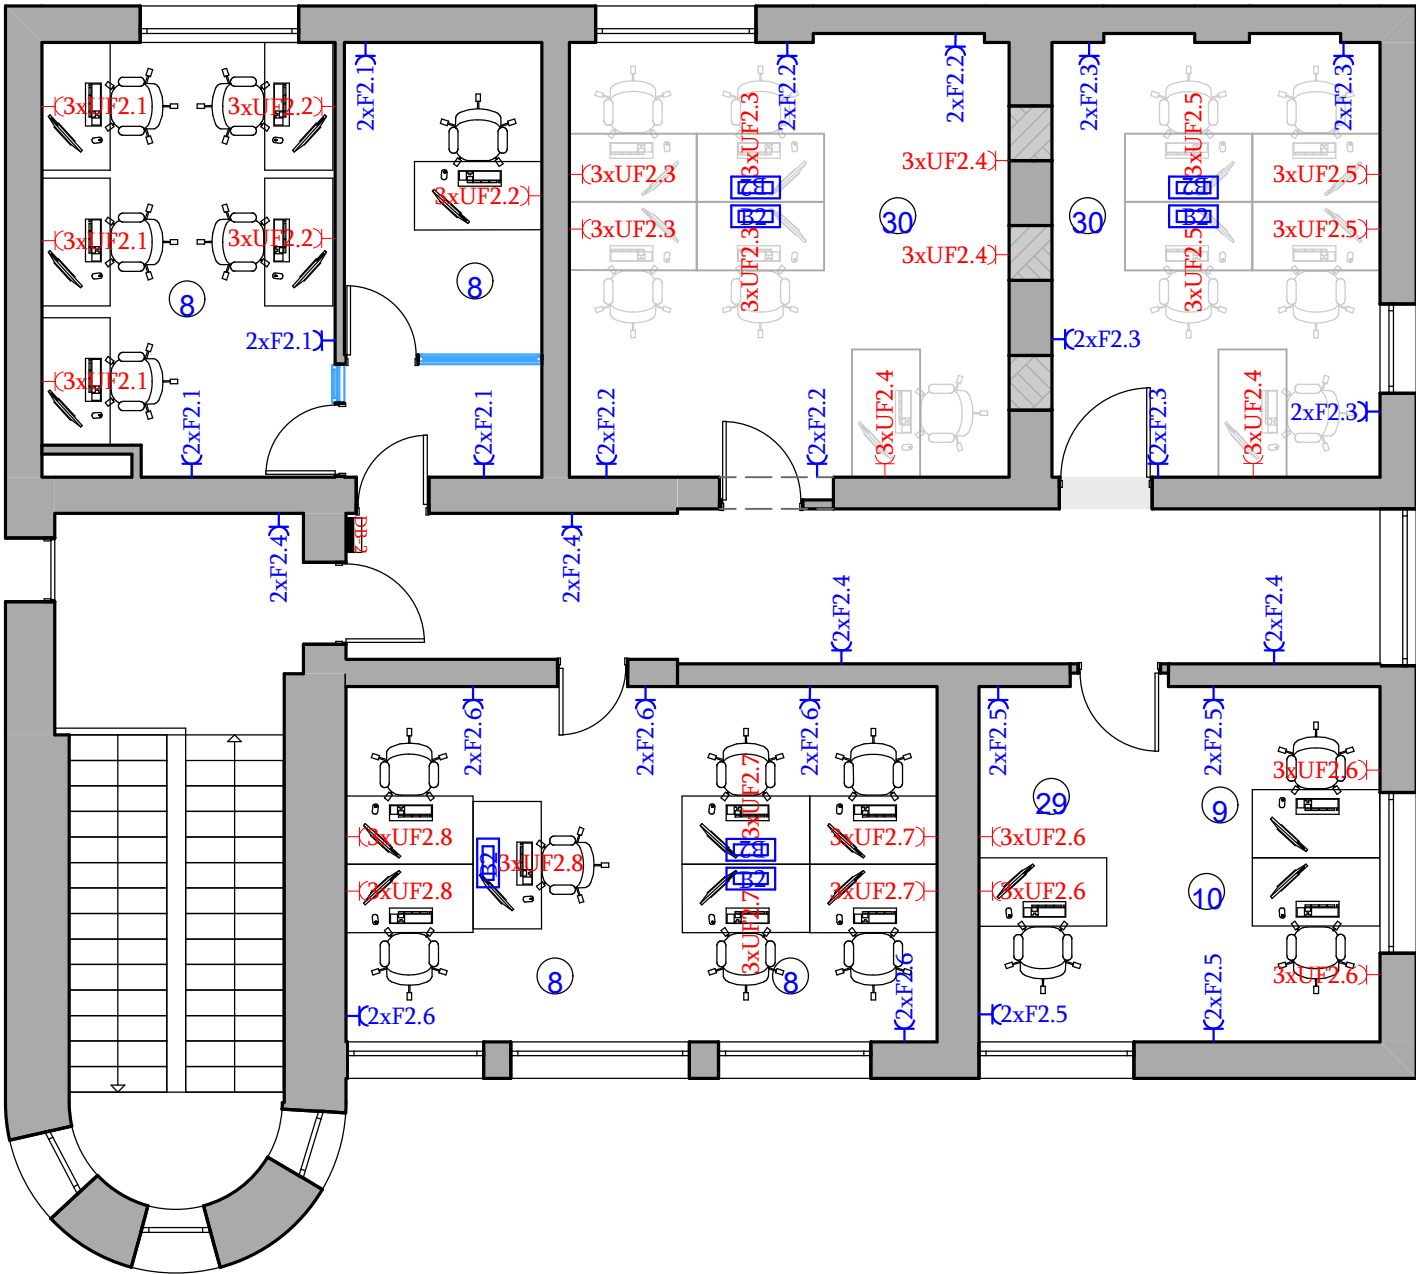

1. filialis marTveli -1
2. saop.menejeri -1
3. molare op. (fizikuri piri) -7
4. molare -3
5. oqr. lombardi -1
6. miTeri -1
7. urTierTobis menjeri -3
8. sakredito oficeri -13
9. bankomatebis eqsperti -1
10. IT -1
11. Sexvedrebis oTaxi -2
12. samzareulo -2
13. WC -4
14. . teq.oTaxi -1
15. arqivi -1
16. inkasacia -12
17. saiaraRo -1
18. molare inkasatori -2
19. oqros spec. -2
20. gadamTveli molare - 3
21. ufrosi molare -1
22. reg. sacavis jg.ufrosi -1
23. kordinatori -1
24. fulis sacavi -1
25. oqros sacavi -1
26. garderoBi -1
27. sakuWano -1
28. avto lombardi -1
29. GAGganvadebis menejeri -1
30. rezervi -10

შტეფსელი დამიწების კონტაქტით

K1

იატაკში სამონტაჟო როზეტების კოლოფი

K2

იატაკში სამონტაჟო როზეტების კოლოფი

B2

იატაკის როზეტების კოლოფი

rec

Rack 32U

UPS

უწყვეტი კვების წყარო

DB

მთავარი გამანაწილებელი ელექტრო ფარი

pirobiTi aRniSvnebi

SeniSvnebi

1. naxazze zomebi mocemulia
santimetrebSi;

misamarTi:

pr.avtori g. anjafariZe

daamuSava g. anjafariZe

LIBERTY

arqiteqturuli nawili

naxazi:

stadia maStabi furc
muSa proeqti 1:75