საქვაბე სქემა

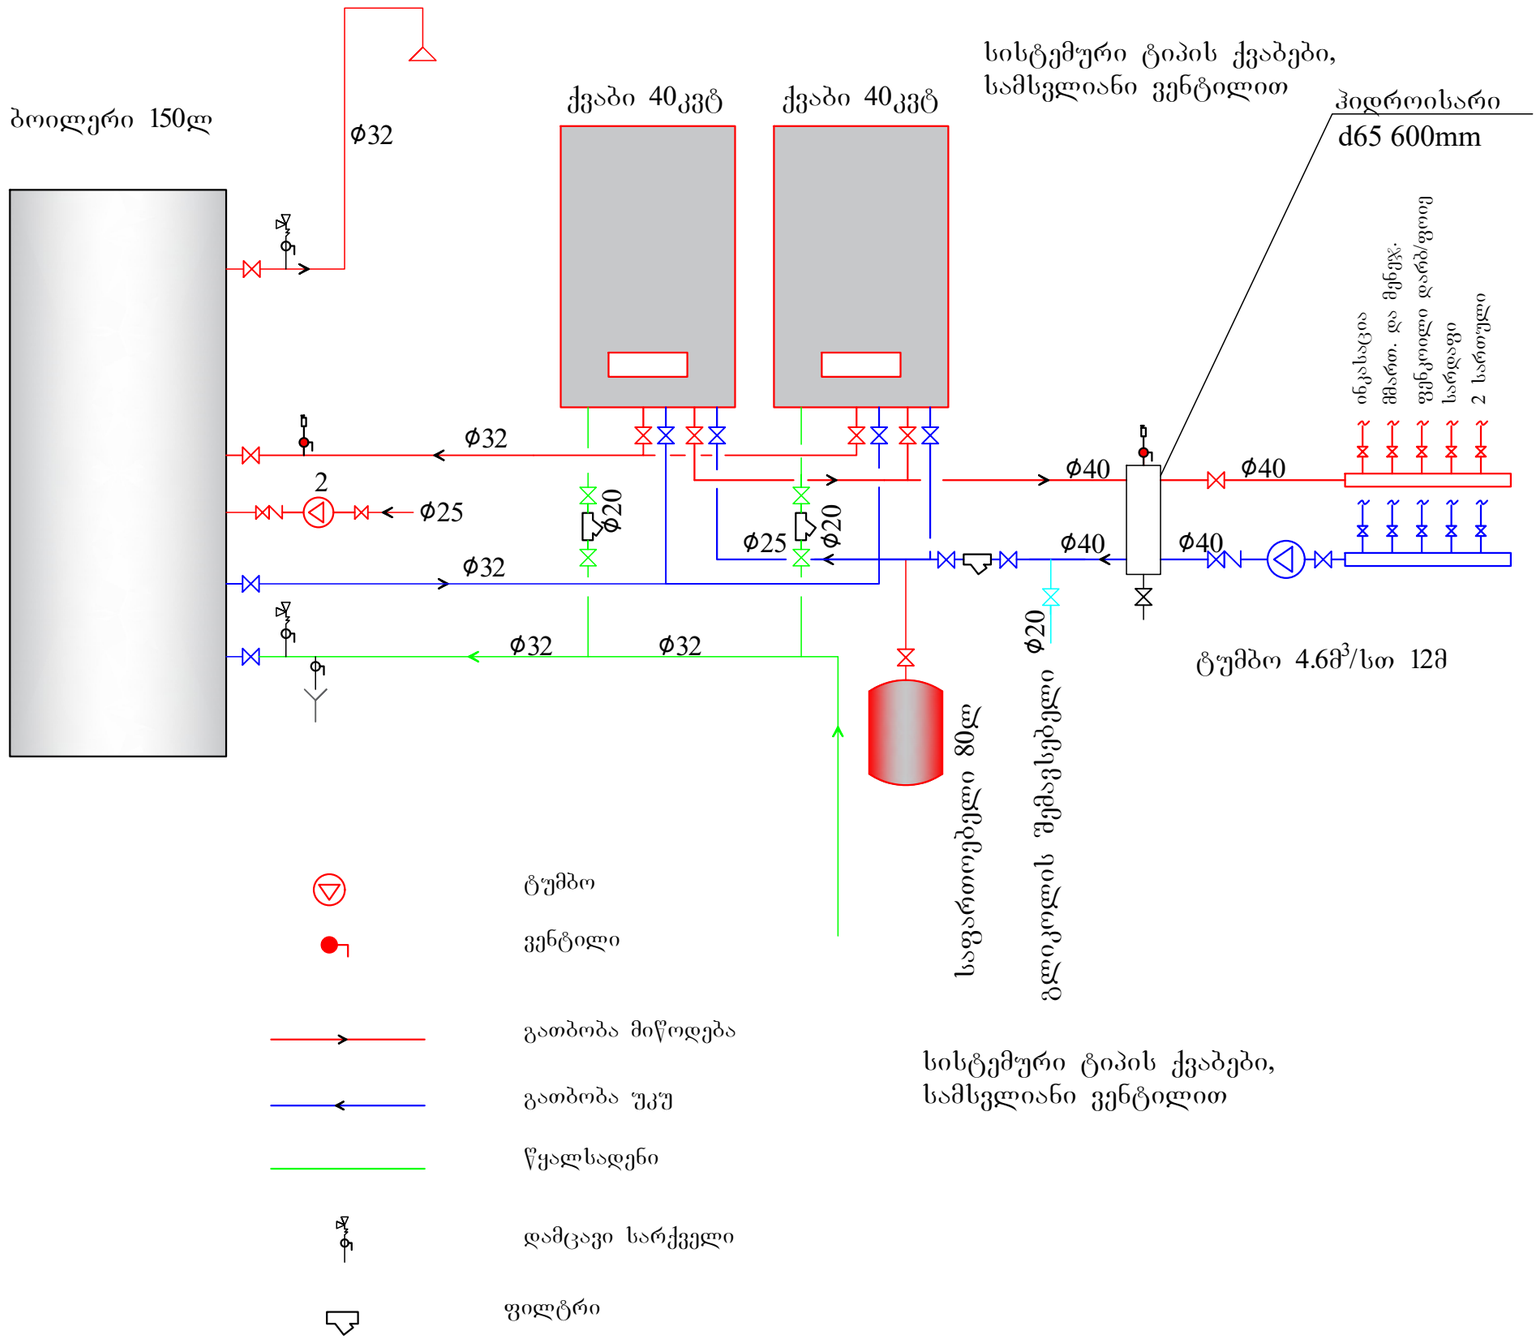

ფორმატი	
A 3	ხაშური 2025

პირობითი აღნიშვნები

შენიშვნები

მონაწილეები:

არქიტექტორი	ეკატერინა	
შეამოწმა	დავითაშვილი	

LIBERTY

მექანიკური ნაწილი

ნაგული

სტადია	მასშტაბი	ფურცლ
მუშა პროექტი		

წყალსადენ-წყალანირება

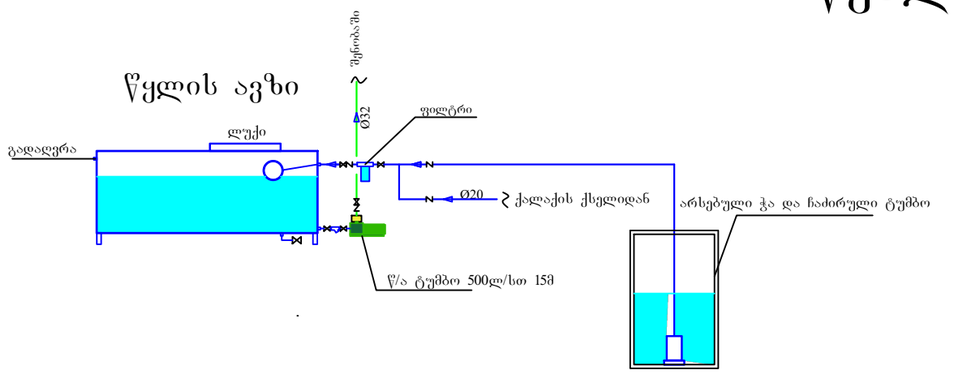

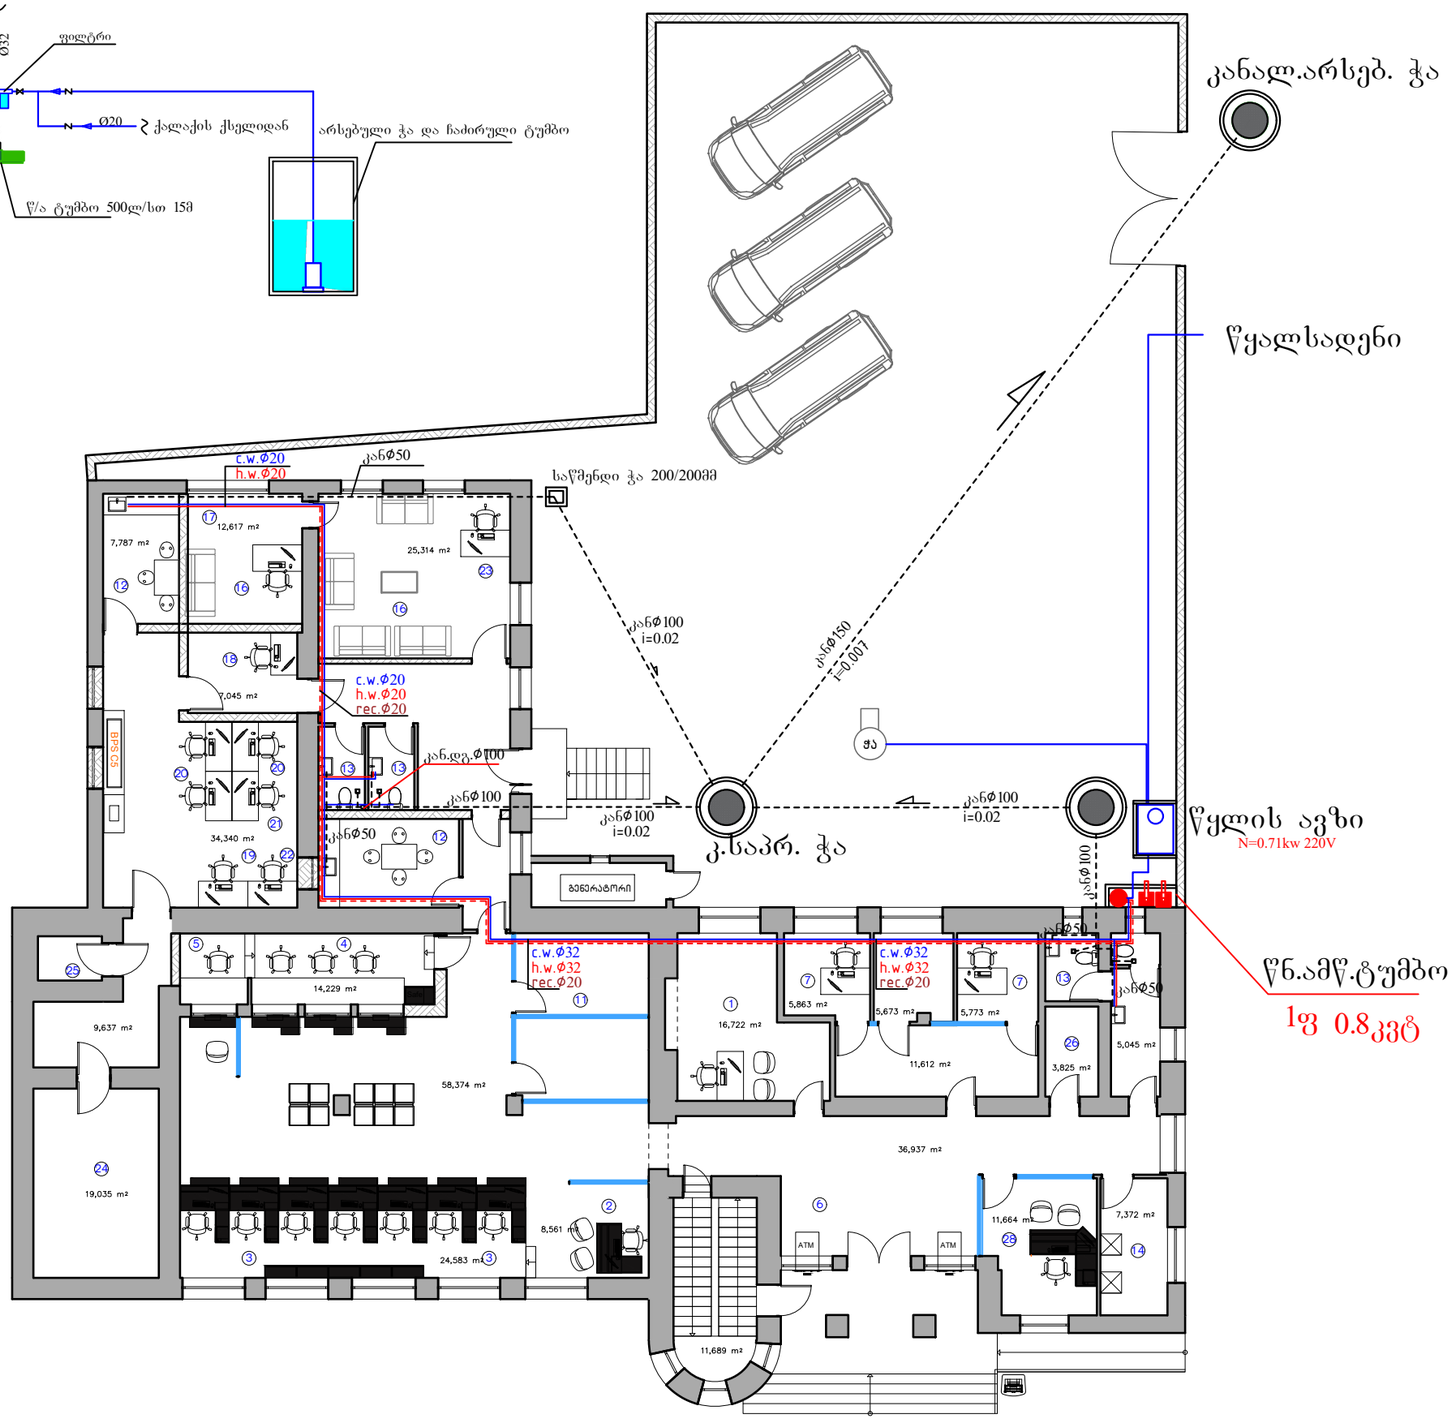

ფორმატი	
A 3	ხაშური 2025

პირობითი აღნიშვნები

შენიშვნები

მონაწილეები:

არქიტექტორი	ე.მჭედლიშვილი	
შეამოწმა	დ.ბებურიშვილი	

LIBERTY

მექანიკური ნაწილი

ნახაზის:

სტადია	მაშტაბი	ფურცლ
მუშა პროექტი	1:75	