


გეგმა +-0.000 ნიშნულზე

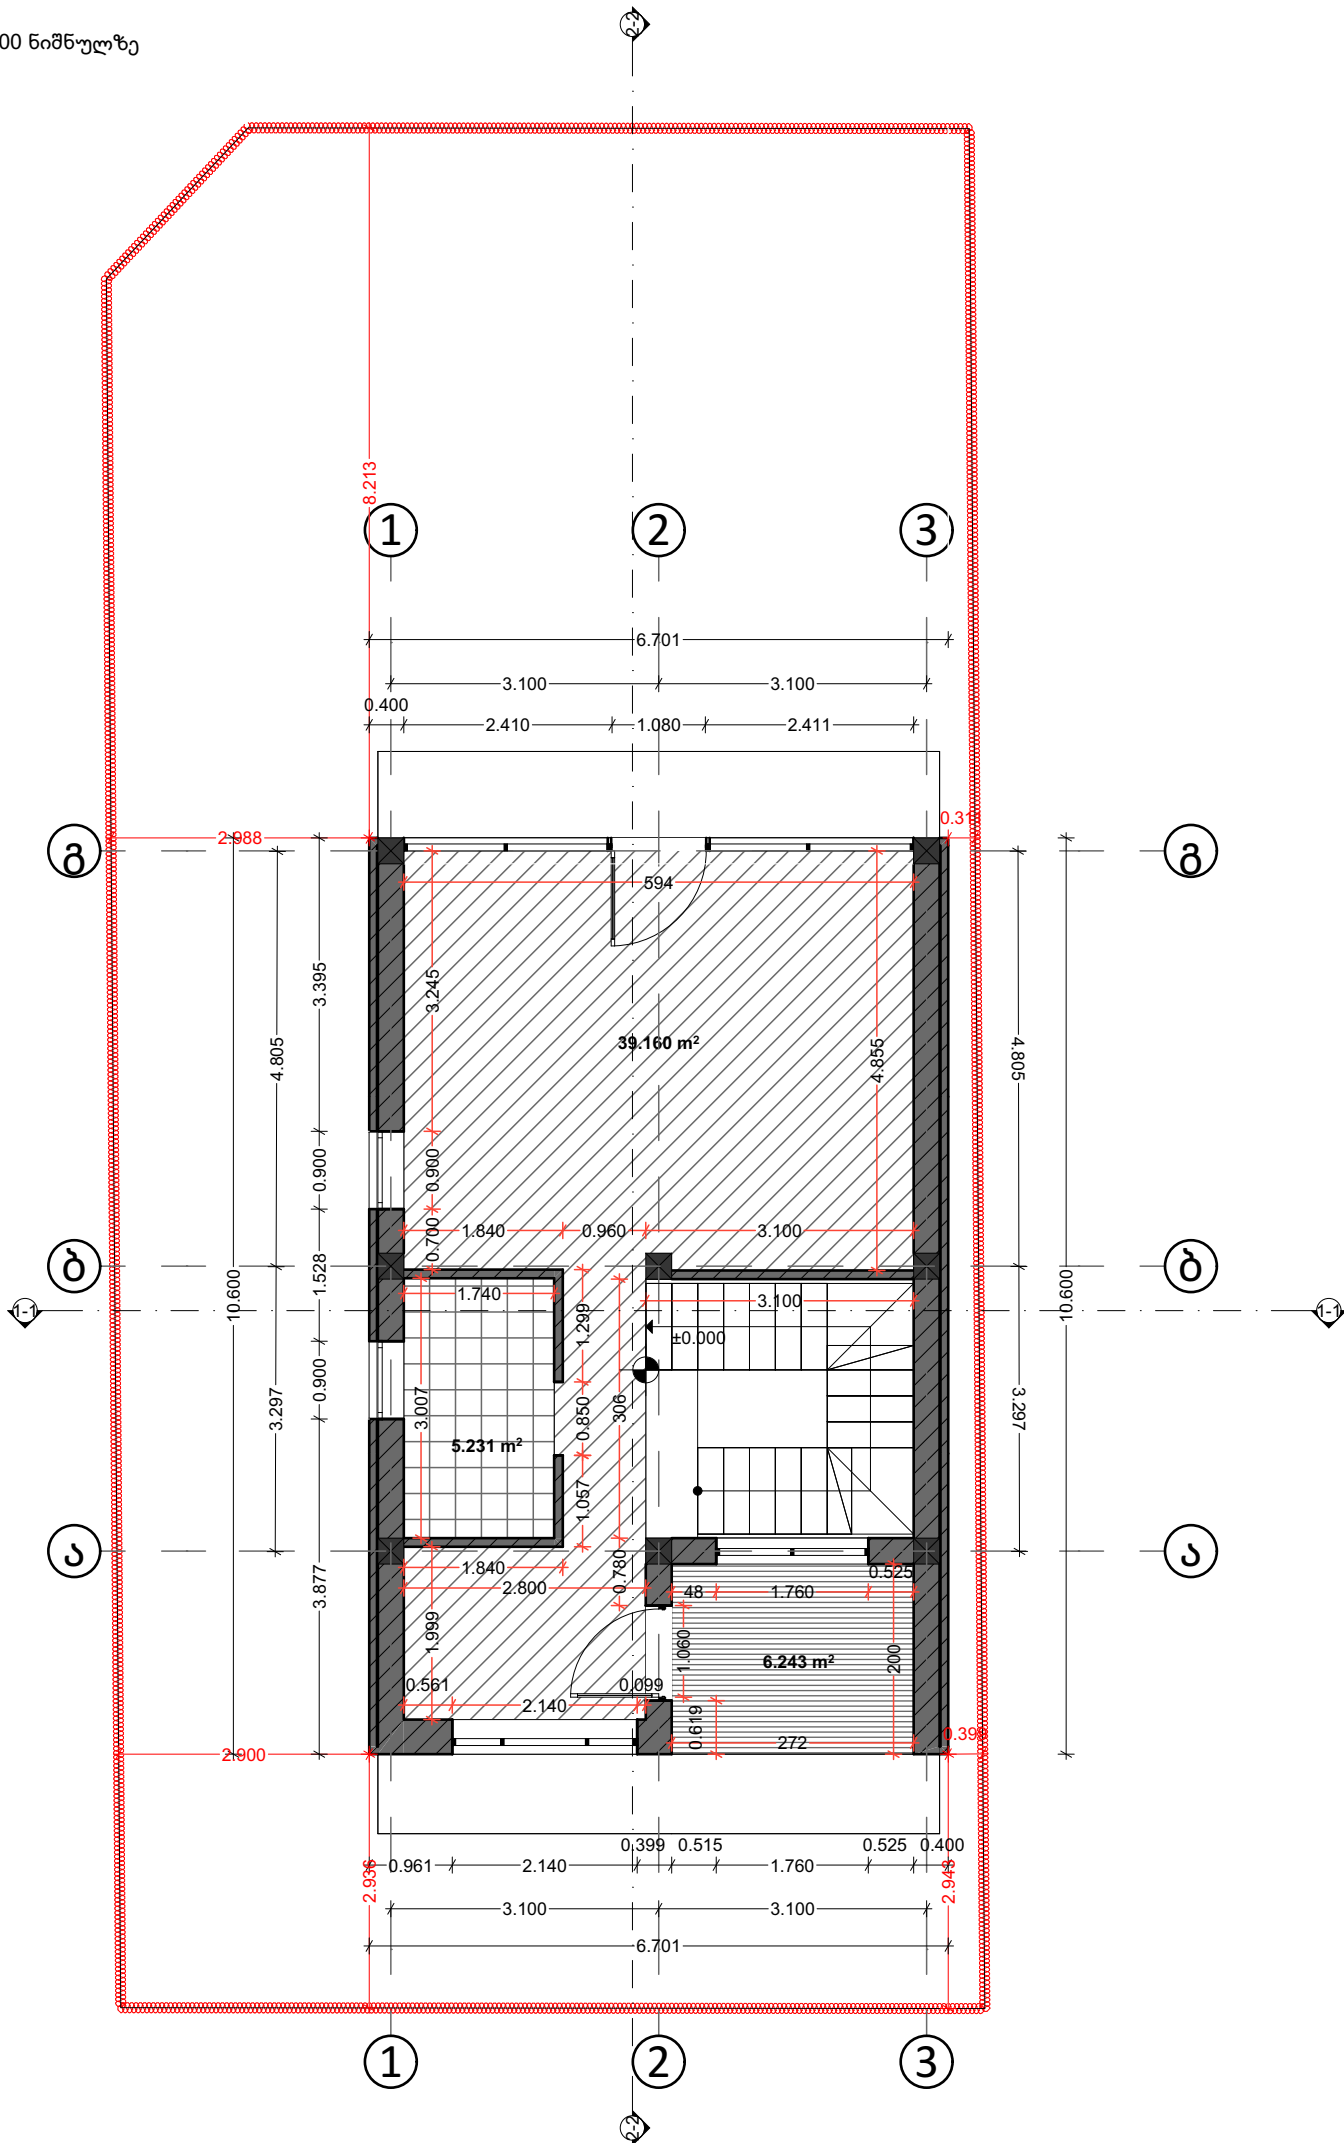

ექსპლიკაცია

პირველი სართულის გეგმა

პირობითი აღნიშვნები

- საცხოვრებელი ფართი
- საზაფხულო ფართი
- სანიტარული კვანძი

პროექტის დასახლება

ქალაქი, თბილისი, სოფელი ტაბანშელა
ინდივიდუალური, ერთბიანი საცხოვრებელი სახლი
ს/კ 01.81.02.258.051




თანამდებობა	გვარი	ზღოვრება
დირექტორი	ამრ გამალ აბდელაიტი აბდელგანი	
არქიტექტორი	ბ. კორამვილი	

გეგმა

სტადია	მასშტაბი	თარიღი
არქიტექტურული	1 : 100	
ნაწილი		

გეგმა +3.000 ნიშნულზე

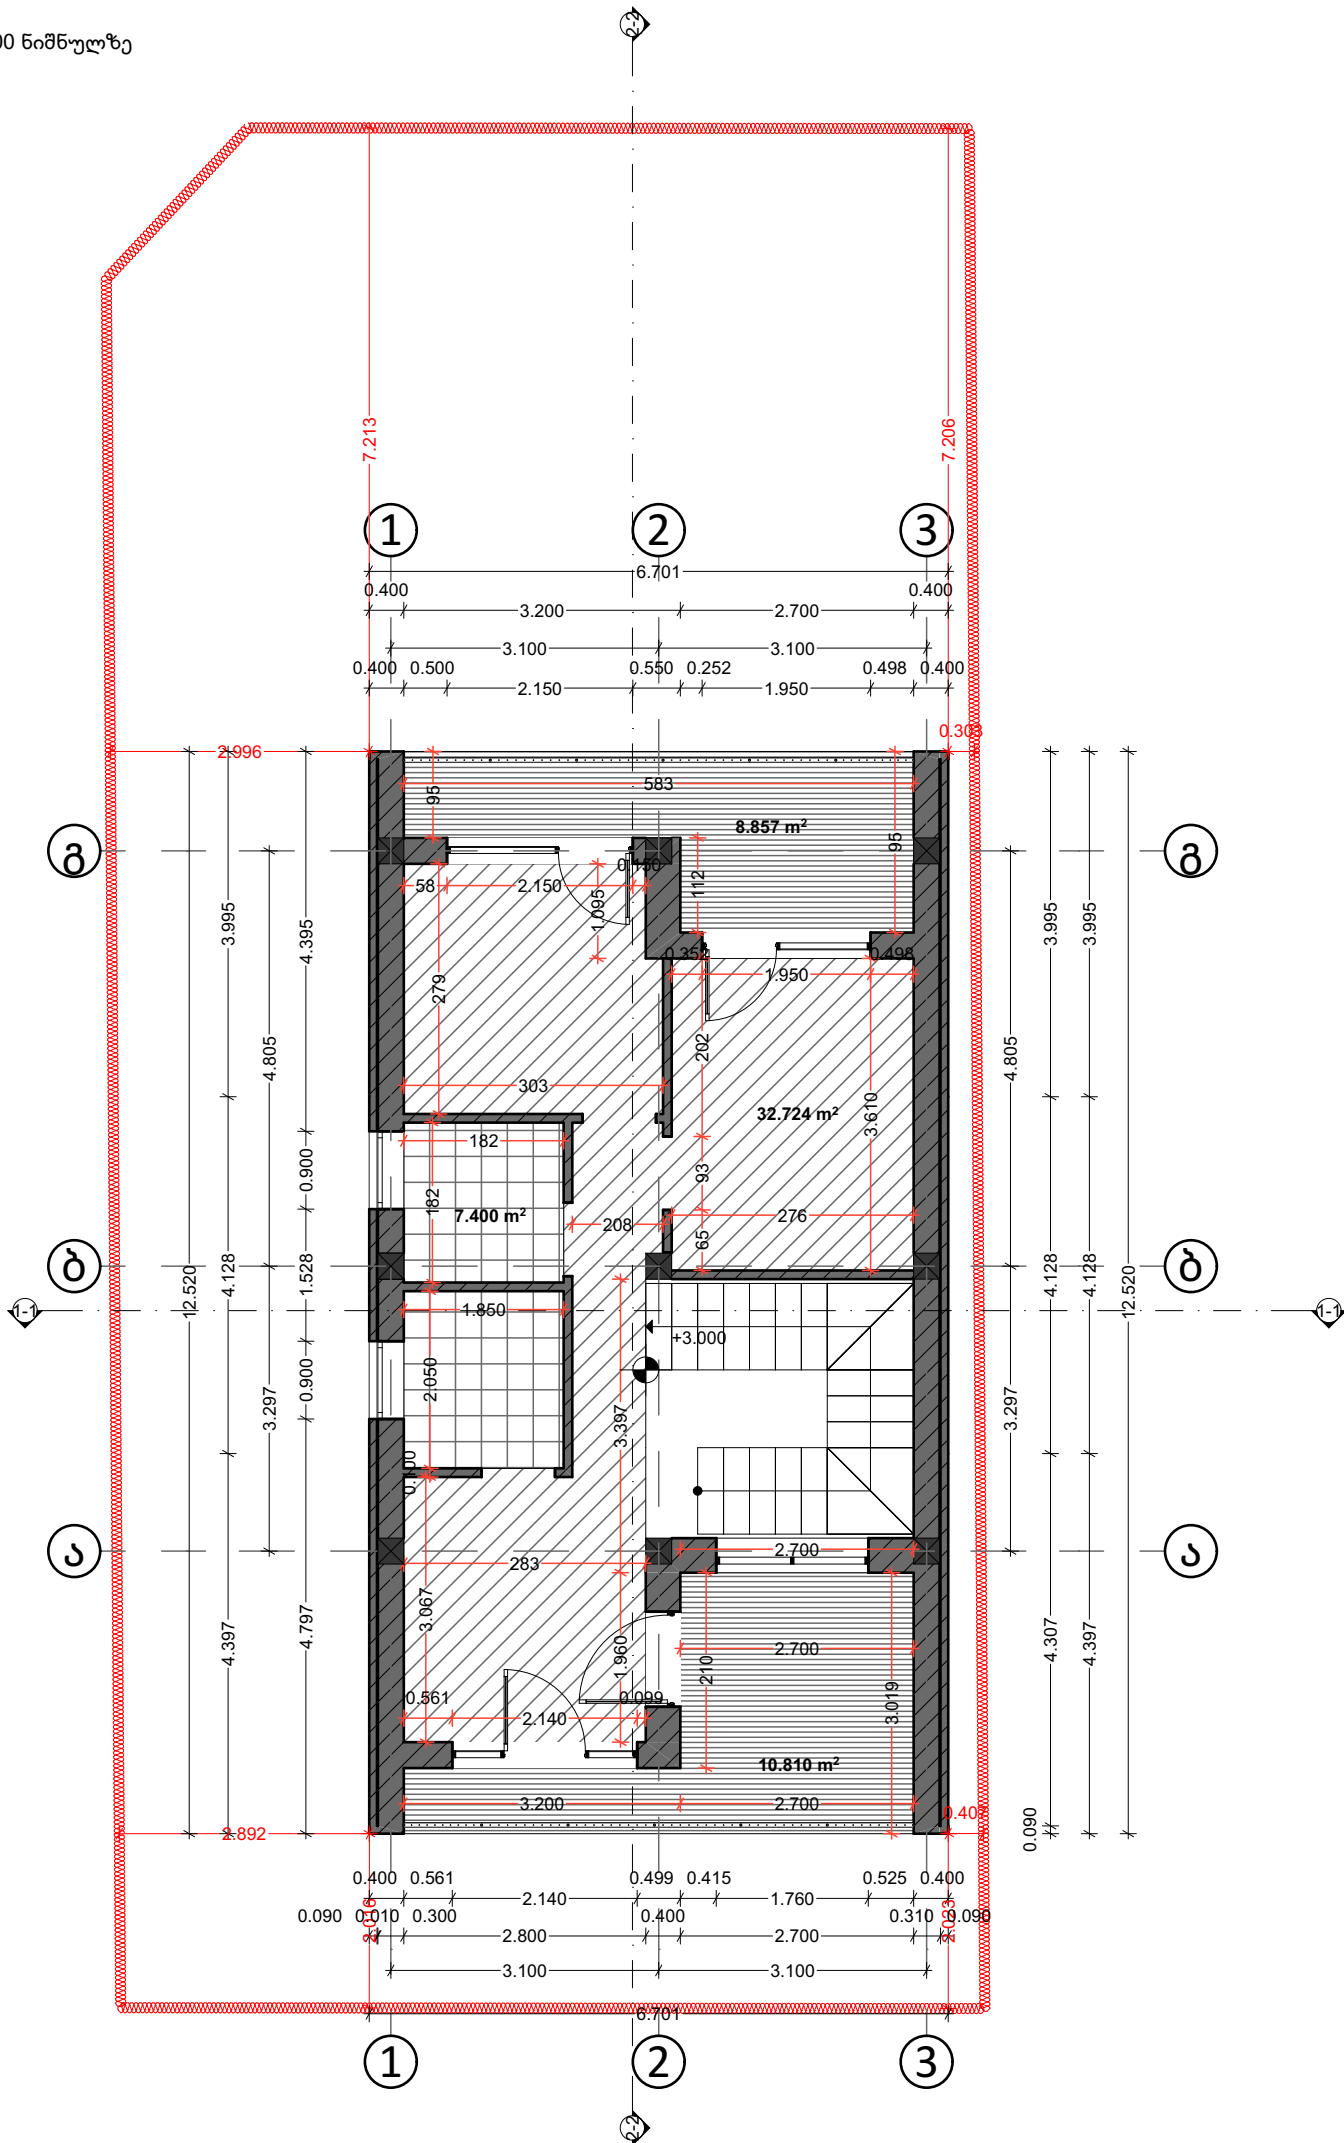

ექსპლიკაცია

მეორე სართულის გეგმა

პირობითი აღნიშვნები

- საცხოვრებელი ფართი
- საზაფხულო ფართი
- სანიტარული კვანძი

პროექტის დასახლება


ქალაქი, თბილისი, სოფელი ტაბანშელა
ინდივიდუალური, ერთბინიანი საცხოვრებელი სახლი
ს/კ 01.81.02.258.051



თანამდებობა	გვარი	ხელმოწერა
დირექტორი	ამრ გამალ აბდელაიტი აბდელგანი	
არქიტექტორი	ბ. კორაშვილი	

გეგმა		
სტადია	მასშტაბი	თარიღი
არქიტექტურული ნაწილი	1 : 100	

გეგმა +6.000 ნიშნულზე

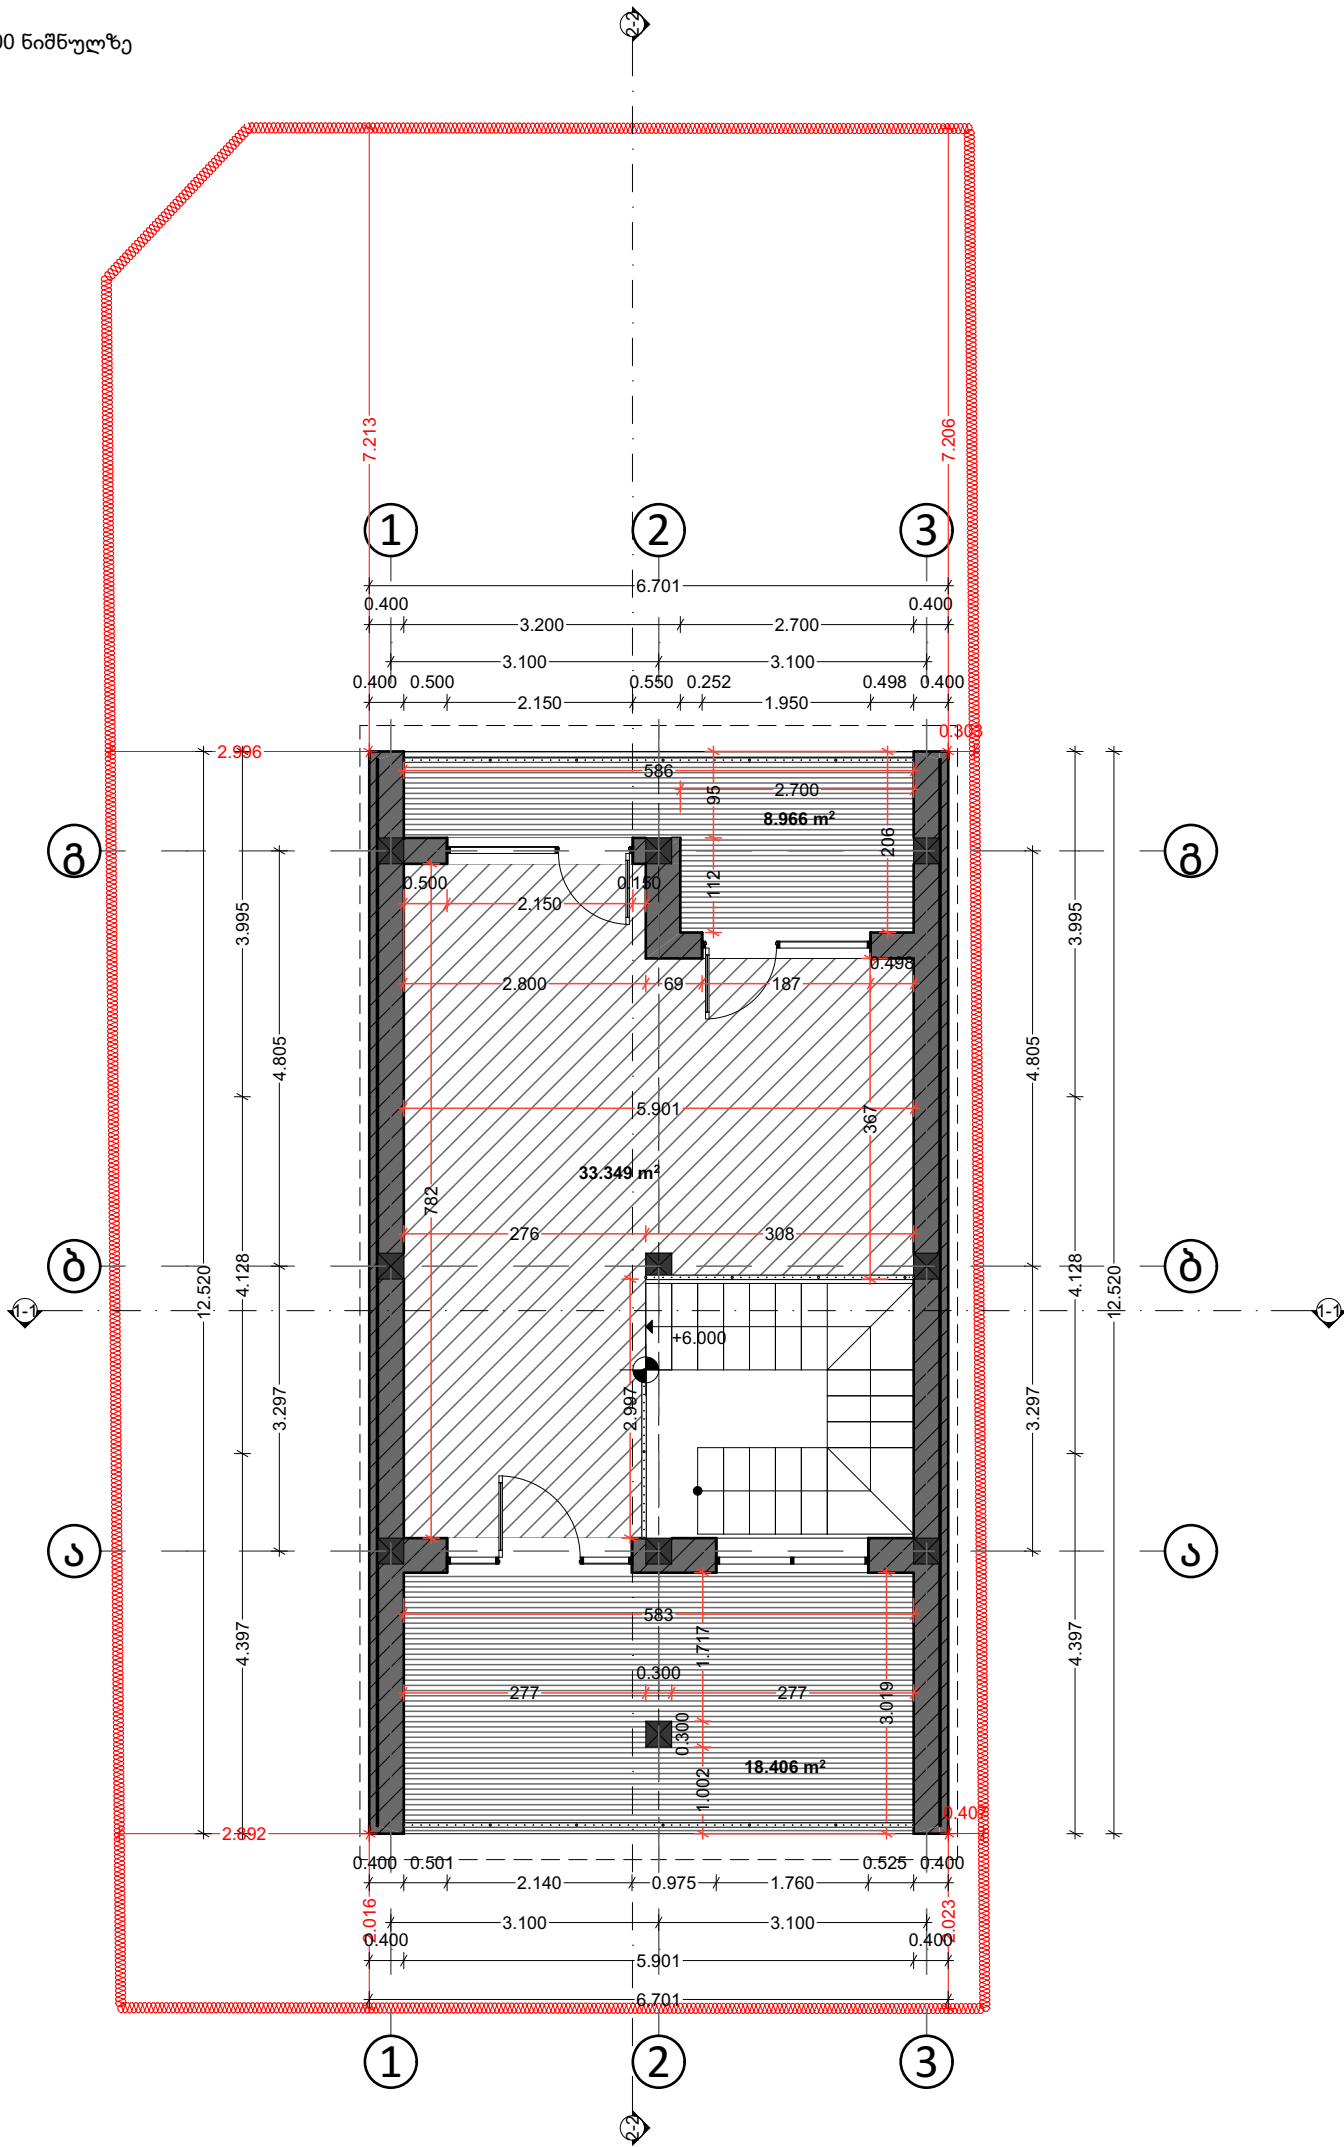

ფორმატი **A3**

თბილისი

ტექნიკურ-ეკონომიკური მაჩვენებლები

ექსპლიკაცია

მესამე სართულის გეგმა

პირობითი აღნიშვნები

საცხოვრებელი ფართი

საზაფხულო ფართი

პროექტის დასახლება

ქალაქი, თბილისი, სოფელი ტაბანშელა
ინდივიდუალური, ერთბინიანი საცხოვრებელი სახლი
ს/კ 01.81.02.258.051

YORKTOWERS


DEVELOPMENT


თანამდებობა	გვარი	ჯგუფი
დირექტორი	ამრ გამალ აბდელატი აბდელგანი	
არქიტექტორი	ბ. კორაშვილი	

გეგმა

სტადია	მასშტაბი	თარიღი
არქიტექტურული ნაწილი	1 : 100	

გეგმა +9.519 ნიშნულზე

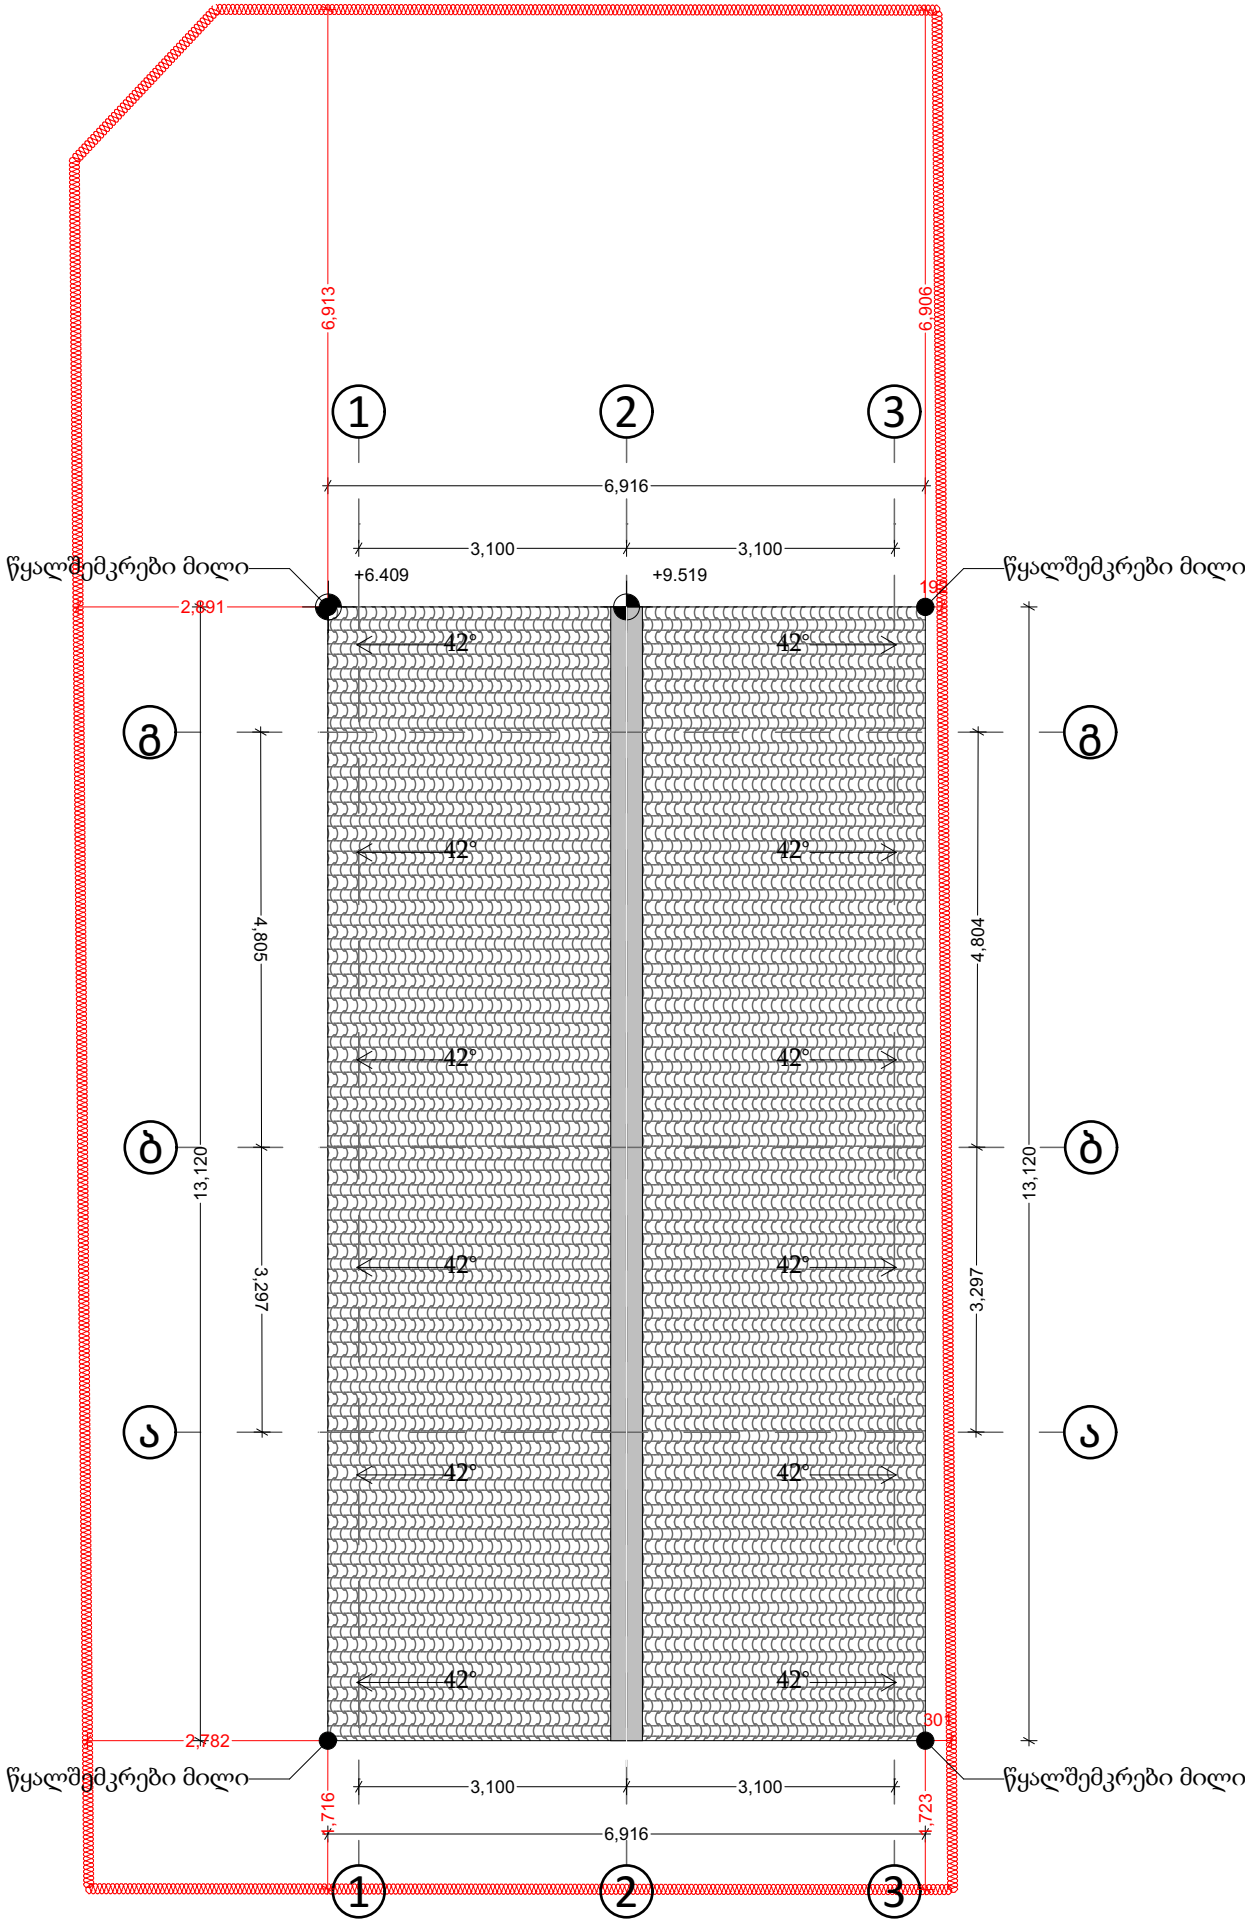

ფორმატი	A3	თბილისი
	ტექნიკურ-ეკონომიკური მაჩვენებლები	
ექსპლიკაცია		
გადაზურვის გეგმა		
პირობითი აღნიშვნები		
→ საზურავის დაზრის მიმართულება		
პროექტის დასახლება		
ქალაქი, თბილისი, სოფელი ტაბანშელა ინდივიდუალური, ერთბინიანი საცხოვრებელი სახლი ს/კ 01.81.02.258.051		
<div> YORKTOWERS DEVELOPMENT</div>		
თანამდებობა	გვარი	ხელმოწერა
დირექტორი	ამრ გამალ აბდელაითი აბდელგანი	
არქიტექტორი	ბ. კორამვილი	
გეგმა		
სტადია	მასშტაბი	თარიღი
არქიტექტურული ნაწილი	1 : 100	