

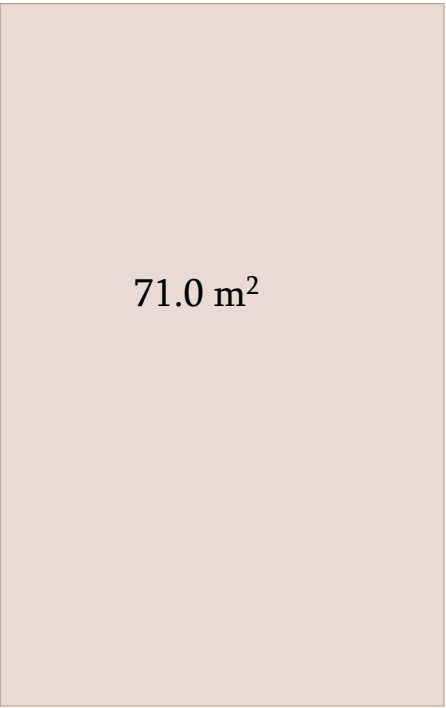
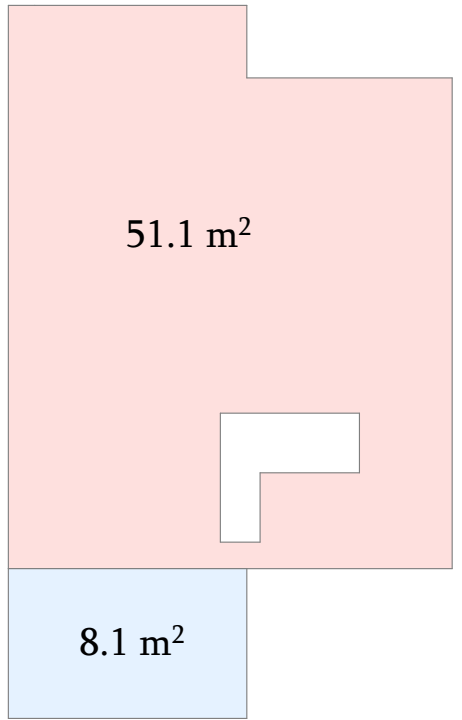



კ1 საანგარიშო კროკი
71/216=0,3

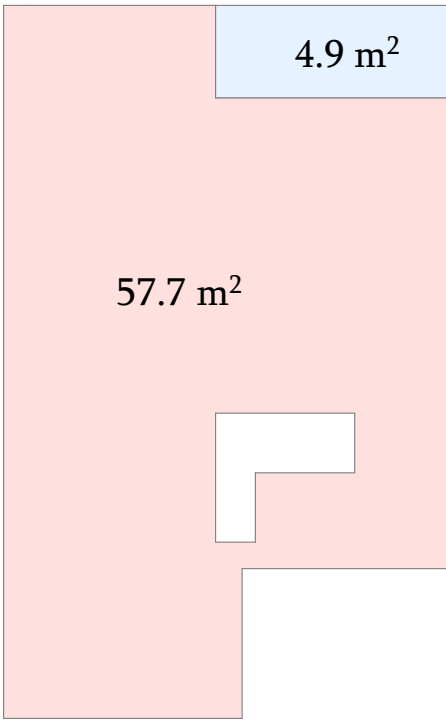


კ2 საანგარიშო კროკი
115,3/216=0,5

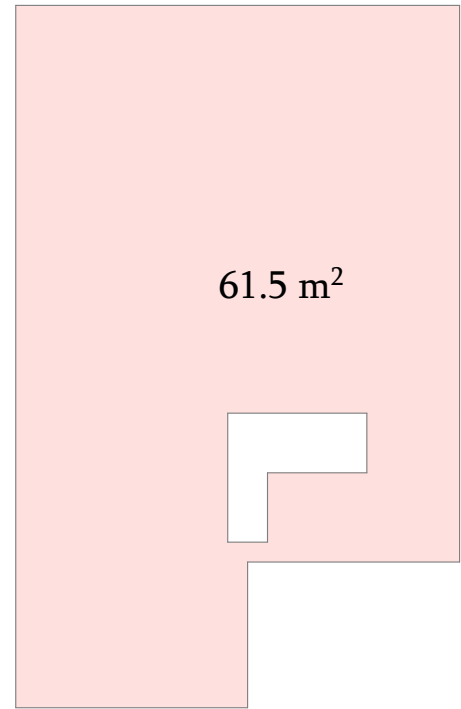

კ3 საანგარიშო კროკი
145/216=0,7

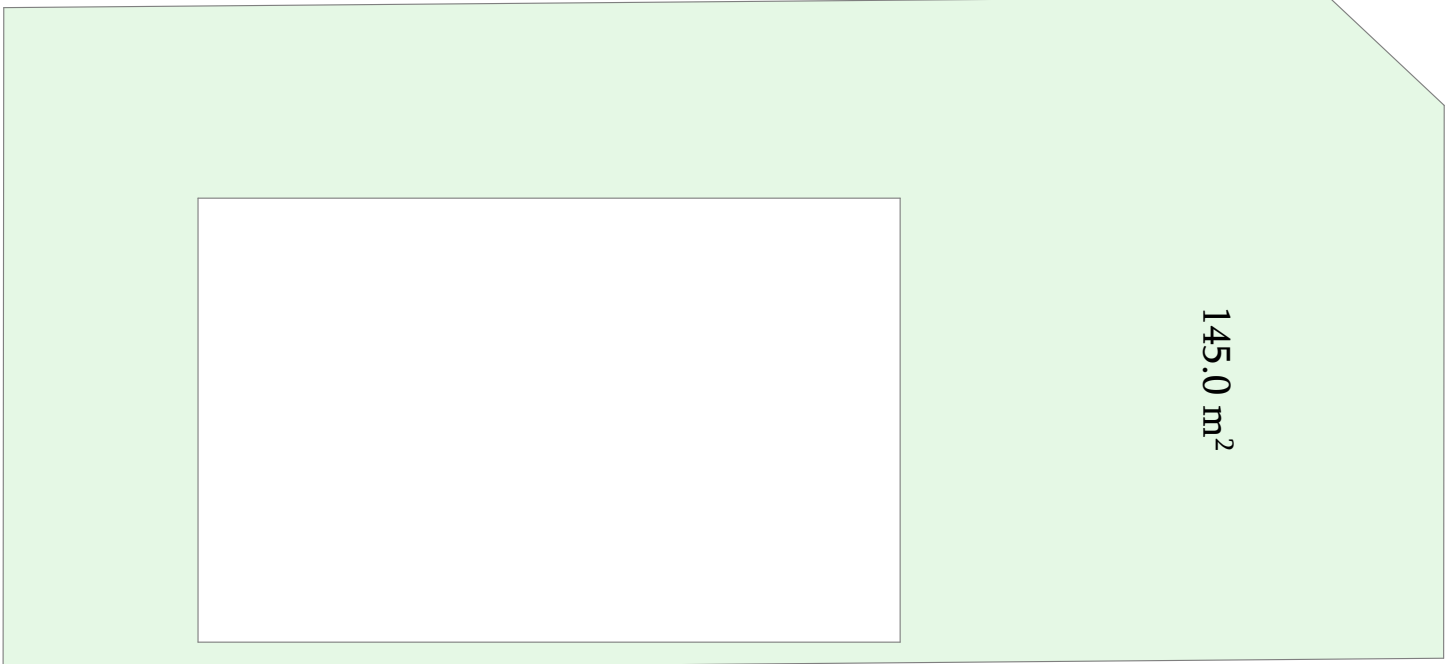

ფორმატი	A3	თბილისი	
ტექნიკურ-ეკონომიკური მაჩვენებლები			
ექსპლიკაცია			
საანგარიშო კროკები			
პირობითი აღნიშვნები			
პროექტის დასახლება			
ქალაქი, თბილისი, სოფელი ტაბანშელა ინდივიდუალური, ერთბინიანი საცხოვრებელი სახლი ს/კ 01.81.02.258.051			
<div><div></div><div>YORKTOWERS DEVELOPMENT</div></div>			
თანამდებობა		გვარი	ხელმოწერა
დირექტორი		ამრ გამალ აბდელაითი აბდელგანი	
არქიტექტორი	ბ. კორამვილი		
გეგმა			
სტადია	მასშტაბი	თარიღი	
არქიტექტურული ნაწილი	1 : 100		