


მკვეთი ხაზის აღნიშვნა და მონაცემები	
შემყვანი ავტომატის მონაცემები	
ღამისი ავტომატის მონაცემები	
გამყვანი მონაცემები	
ჯამური ხაზის საღებავის რაოდენობა და კვეთი	
ელ. მომხმარებელი	პირდაპირი აღნიშვნა
	№ მკვეთი ხაზი
	ნომ. სიმძლავრე კვტ
	ნომინალური ღირს ა
	სიგრძე მ
კაბელის კარგვა %	
მომხმარებლის დასახელება	

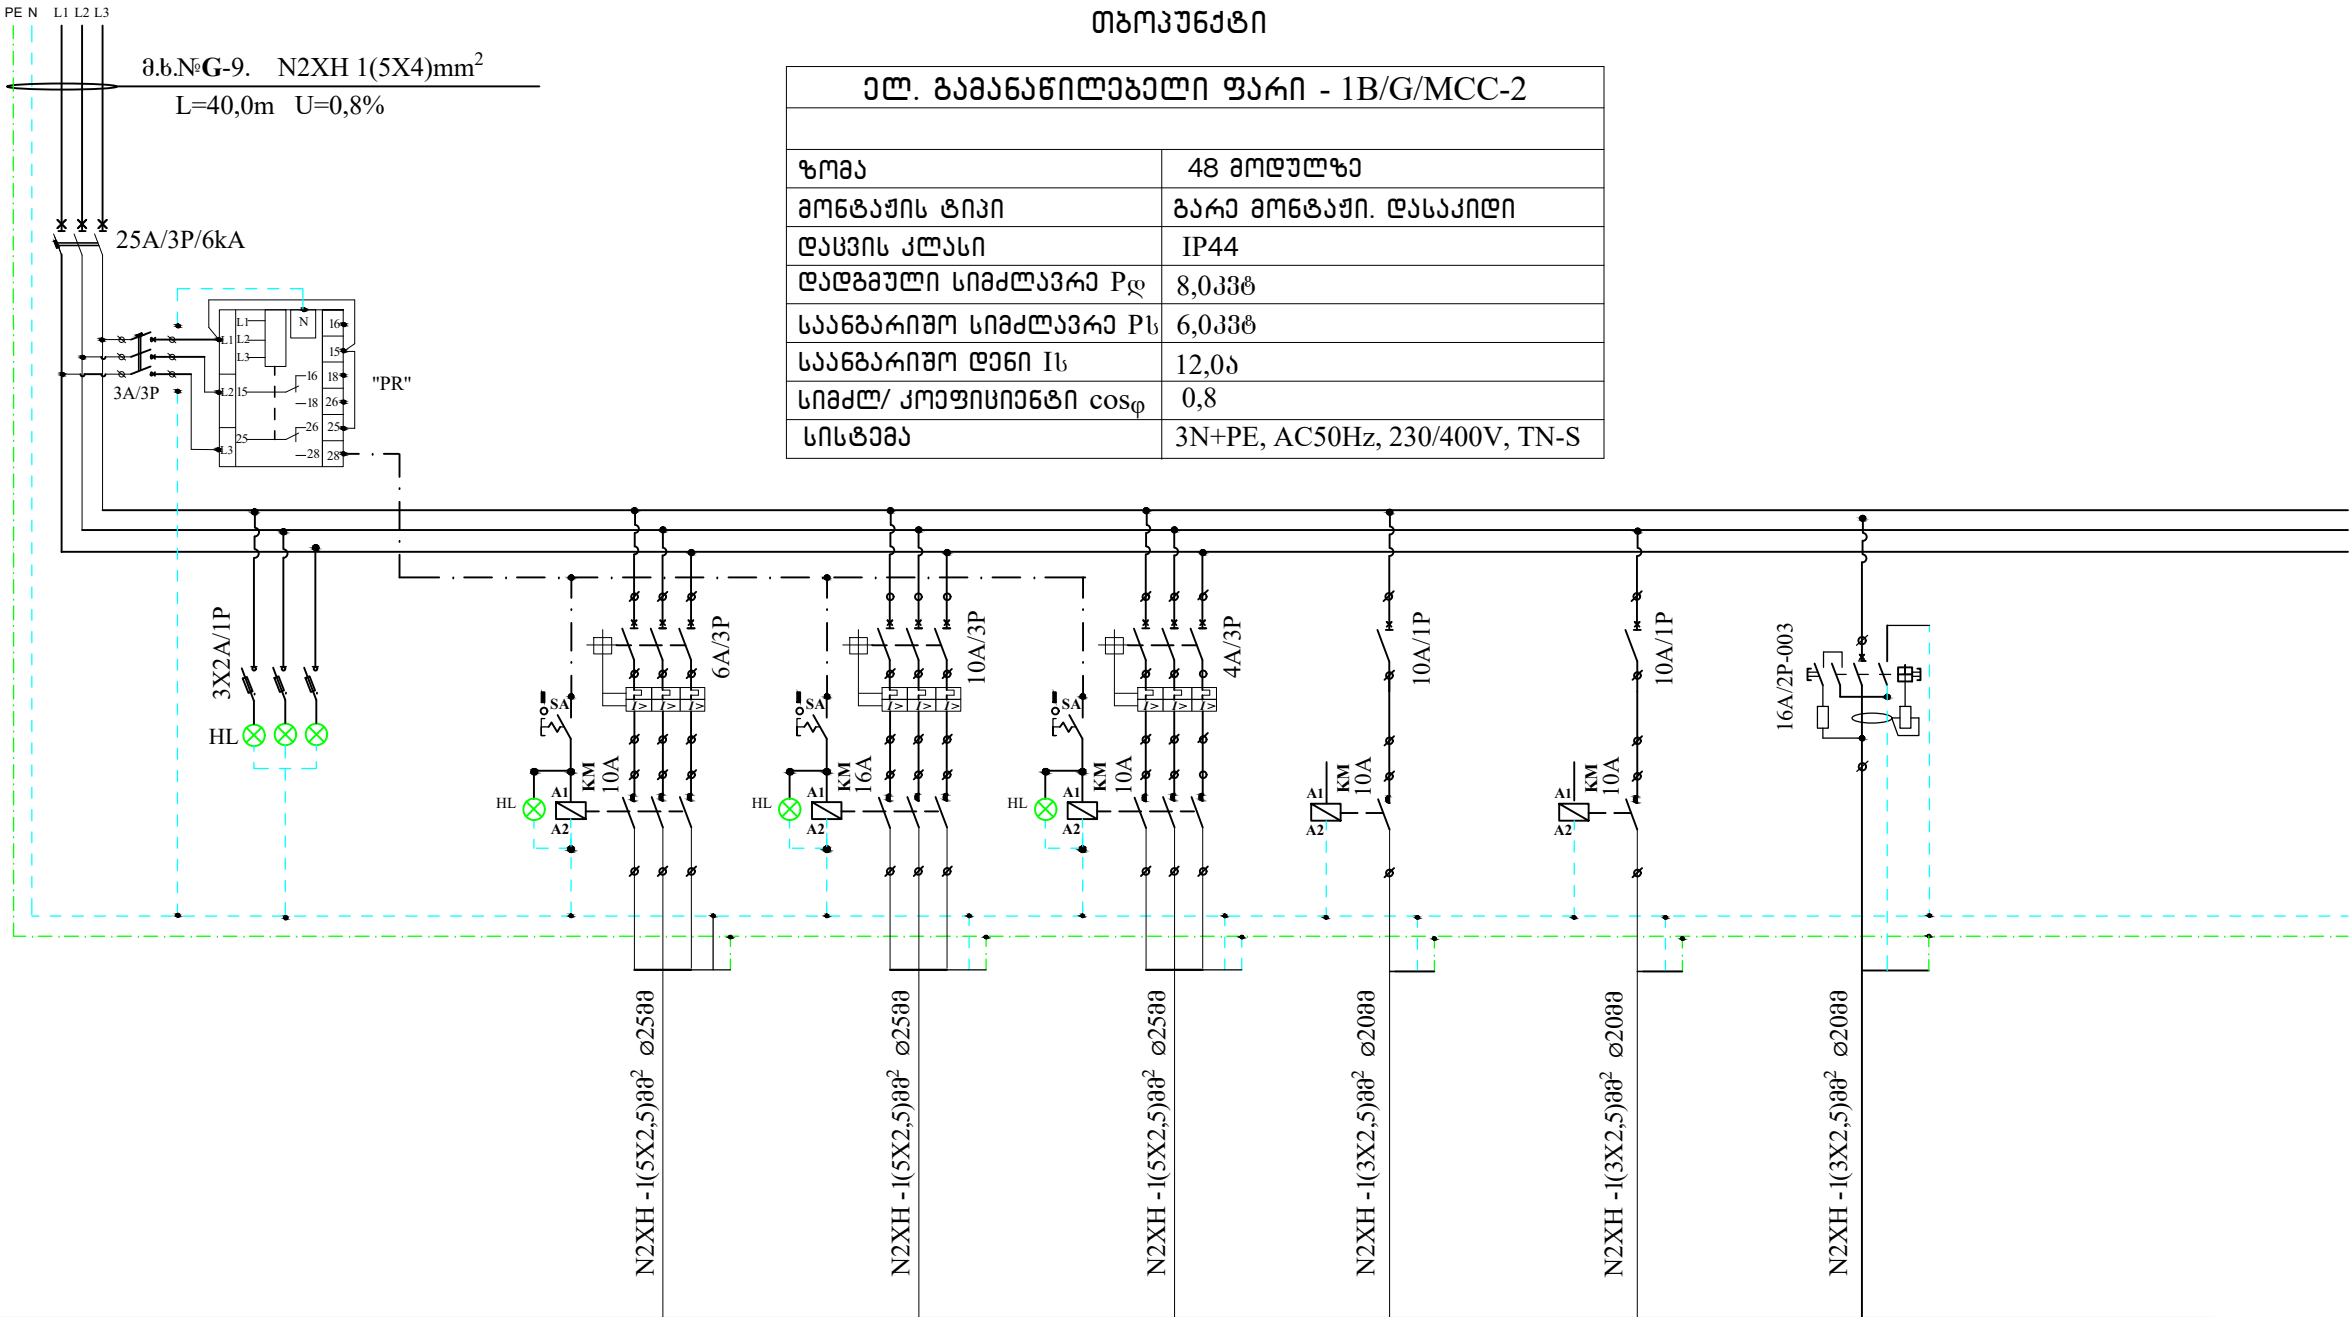

ელ. გამანაწილებელი ფარი - 1B/G/MCC-2	
ზომა	48 მოდულზე
მონტაჟის ტიპი	გარე მონტაჟი. დასაკიდი
დაცვის კლასი	IP44
დადგენილი სიმძლავრე P _დ	8,0კვტ
საანგარიშო სიმძლავრე P _ს	6,0კვტ
საანგარიშო დენი I _ს	12,0ა
სიმძლ./ ქოფისუიენტი cosφ	0,8
სისტემა	3N+PE, AC50Hz, 230/400V, TN-S

თანამდებობა	გვარი	ხელმოწერა	თარიღი	ქ. გუგდიშის ვაჟა ღაღინის სახელობის პროექტული ღრამბული თეატრი	სტადია	ფურცელი	ფურცლები
პრ. მო. არქ.	დ.მამარაშვილი				მ.პ.	მ-14	
არქიტექტ.	მ. ნათაძე				მ.პ.		ასტინიანი -აბუ-
შეასრულა	ნ. ლონგარძი						