


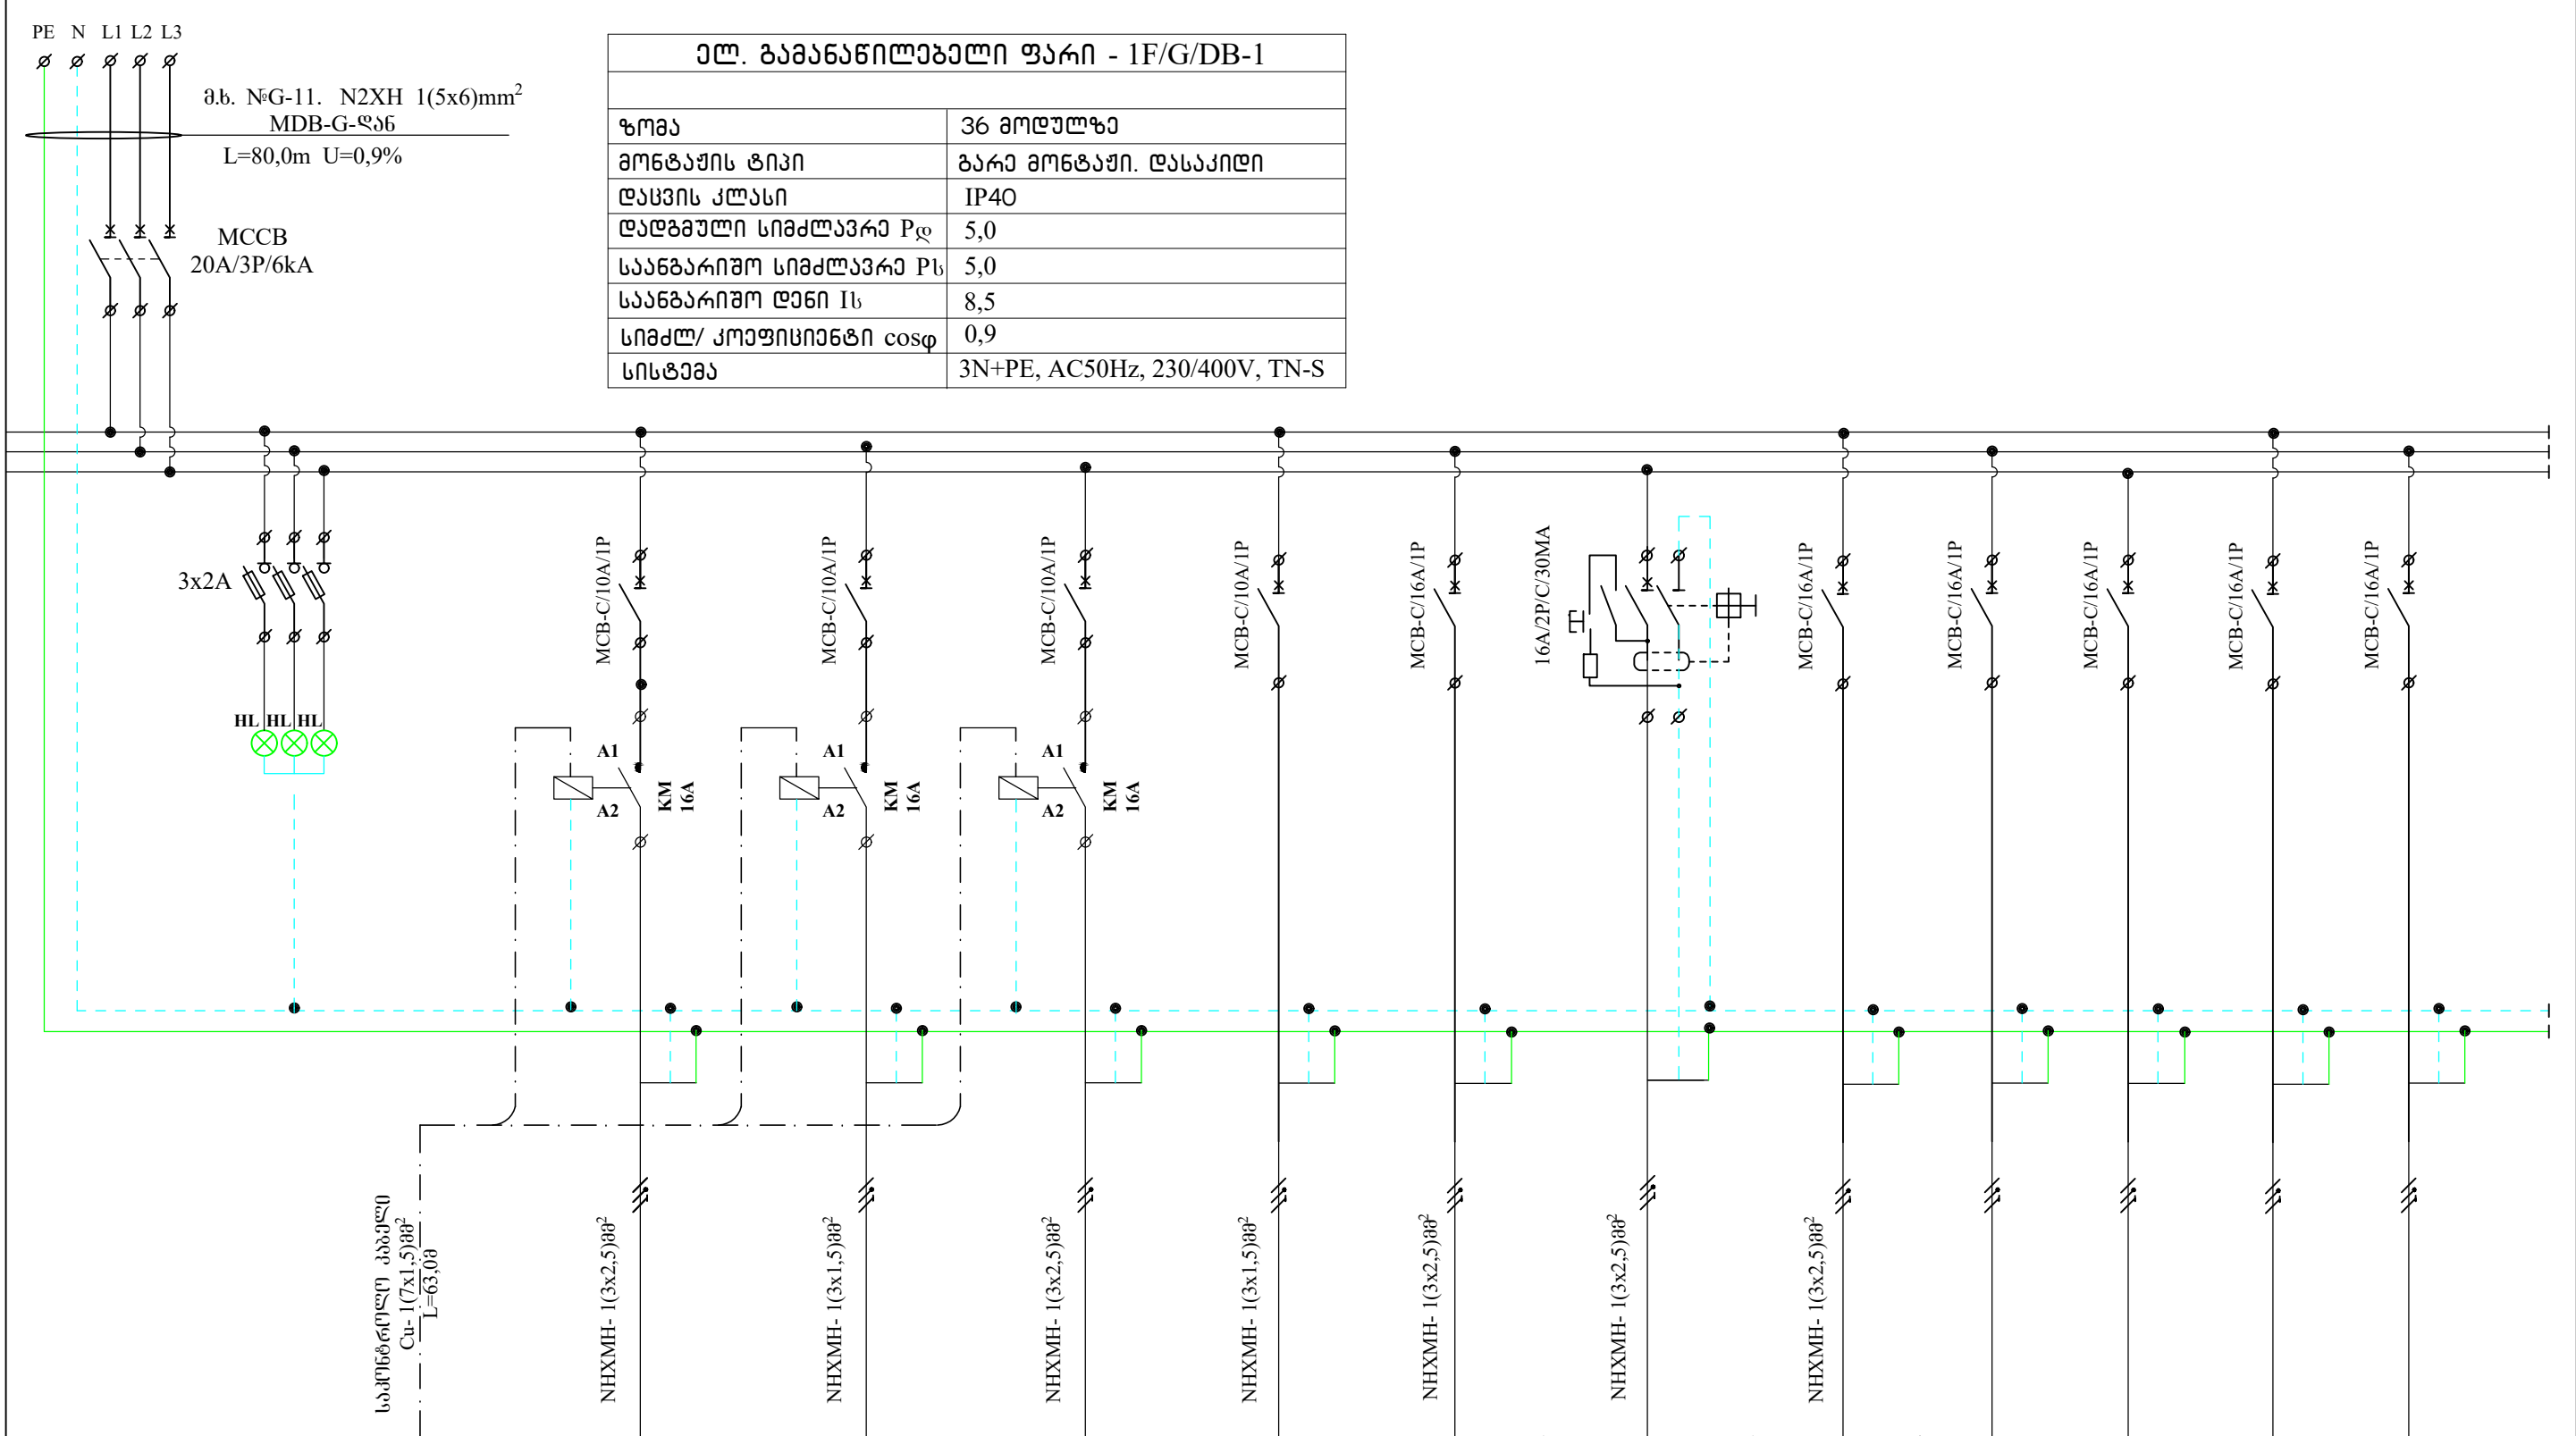






მკვლევარი ხაზინის
აღნიშვნა და
მონაცემები



შეგთქმენი
ავტორები
მონაცემები

დამცავი
ავტომატის
მონაცემები

ჯგუფური
 ხაზის
 სადგენის
 რაოდენობა
 და კვეთი



პირობითი/აღ.														
N°N°N°	QF1			QF2	QF3	QF4	QF5	QF6	QF7	QF8	QF9	QF10	QF11	
ჯგუფის №				1F/G/DB-1/L1	1F/G/DB-1/L2	1F/G/DB-1/L3	1F/G/DB-1/L4	1F/G/DB-1/S1	1F/G/DB-1/S2	1F/G/DB-1/S3				
სიმძლავრე(kW)				0,1	0,06	0,1		2,0	0,5	2,0				
ძაბვა (V)	400			230	230	230	230	230	230	230	230	230	230	
დენი (A)								11,0		11,0				
დანიშნულება	შეყვანი ავტოპროტექტი	უაზების ინდუქსია	ბანათების ბარათის კულტი ნიშ6+0.8 სათ. 21. მორიბა კარისკაყი	ბანათება. ჭარის სანათი მთვესტივილი სათვესო 27; 28	ბანათება კედლის სანათი-ბრა მთავარი კიბეები -38	ბანათება. კიბის უჭრადი-34 „2“-4; 0-დ.,	ბანათება. ტექნიკური სათვესო	საშტეფსელო როზებები სათვესო 29	საშტეფსელო როზებები სათვესო 27,28.	შტ/როზები ტექნიკური სათვესო	სათადარიბო	სათადარიბო	სათადარიბო	სათადარიბო

თანამდებობა	გვარი	ხელმოწერა	თარიღი	ქ. გუგუდიშისი შალვა ლაღიანის სახელობის პროფესიული ღრამბტული თეატრი	სტადია	ფურც.	ფურცლები
პრ. მომ. პრ. ქ.	ლ. ჰამბარიაშვილი				მ.პ.	მ-16	
არქიტექტ.	მ. ნათაძე			0,00; +0,80 ნიშნული	მასშტაბი	ასონიანი -ბტუ-	
შეასრულა	გ. ლონდარიძე			ელ. გამანეწოლებელი ჯარი 1F/G/DB-1. საანბარიშო სქემა.			