


0,00. +0,80. ნიშნული

გაყვანილი ხაზის
აღნიშვნა და
მონაცემები

შემოყვანილი
ავტომატის
მონაცემები

დამსავალი
ავტომატის
მონაცემები

ჯგუფური
ხაზის
სადენების
რადიუსი და
კვეთი

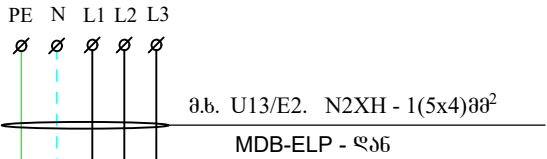


MCCB
20A/3P/6kA

3x2A

HL HL HL

| ელ. გაანაწილებელი ფარი - 1F/ELP-2 | |
|-------------------------------------|-------------------------------|
| ზომა | 16 მოდულზე |
| მონტაჟის ტიპი | გარე მონტაჟი. დასაკიდი |
| დაცვის კლასი | IP40 |
| დადგენილი სიმძლავრე P _დ | 0,9 |
| საანგარიშო სიმძლავრე P _ს | 0,9 |
| საანგარიშო დენი I _ს | 1,5 |
| სიმძლავრე/ კოეფიციენტი cosφ | 0,92 |
| სისტემა | 3N+PE, AC50Hz, 230/400V, TN-S |

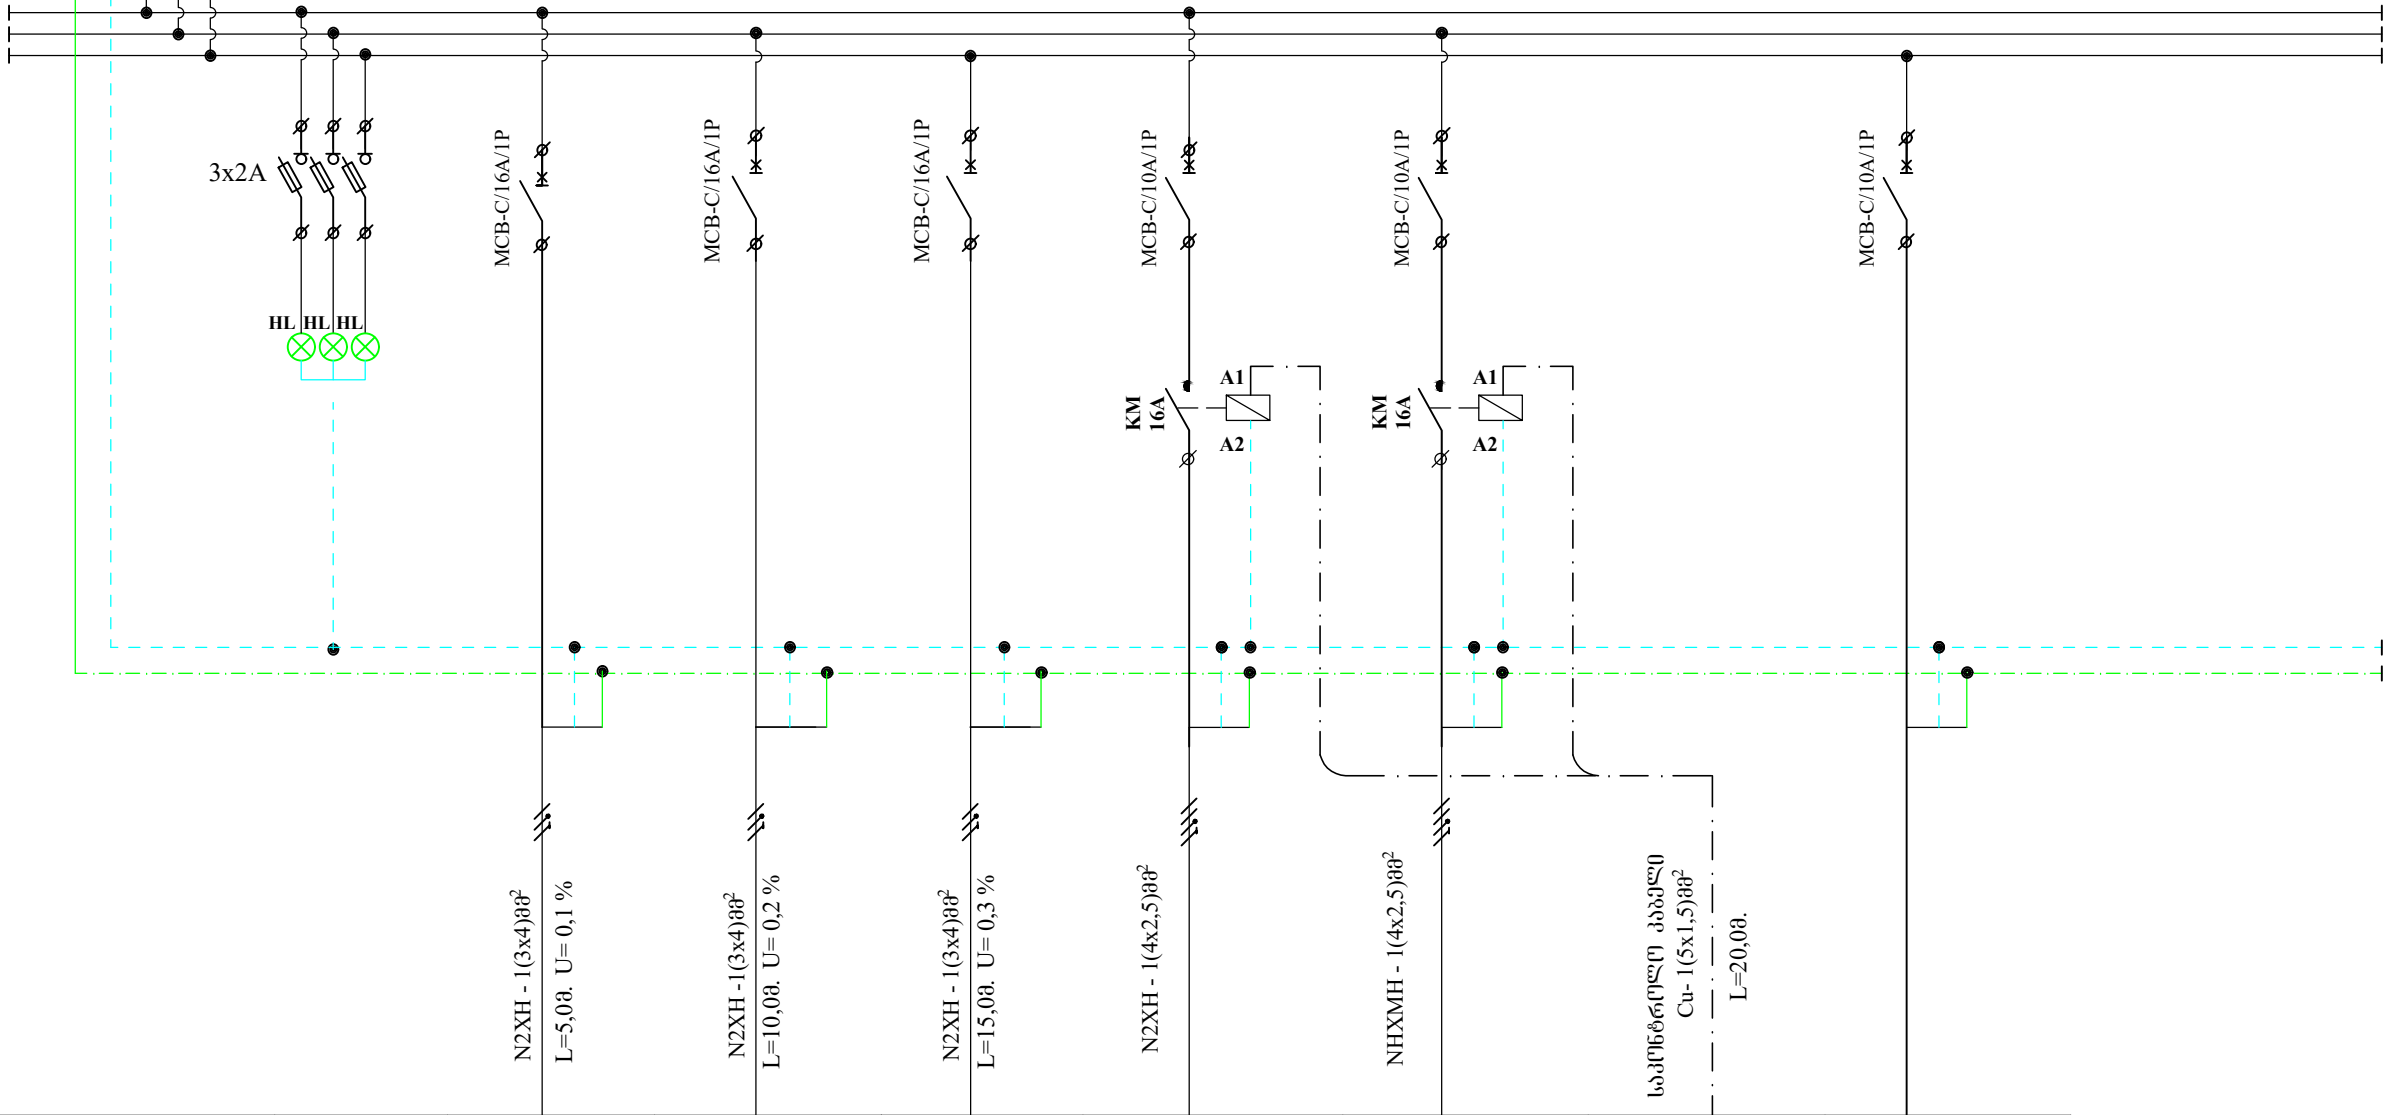

| | | | | | | | | | |
|----------------|--|---------------------|---------------------------------------|---|---------------------------------------|--|--|--|------------------|
| პირი/ბიტი/დენ. | | | | | | | | | |
| N°N° | QF1 | | QF2 | QF3 | QF4 | QF5 | QF6 | | QF7 |
| ჯგუფის № | | | 1F/ELP-2/E1 | 1F/ELP-2/E2 | 1F/ELP-2/E3 | 1F/ELP-2/L1 | 1F/ELP-2/L2 | | 1F/ELP-2/L3 |
| სიმძლავრე(kW) | | | 0,21 | 0,21 | 0,21 | 0,15 | 0,1 | | |
| ძაბვა (V) | 400 | | 230 | 230 | 230 | 230 | 230 | | 230 |
| დენი (A) | | | | | | | | | |
| დანიშნულება | შემოყვანილი ავტომატის მონაცემები | ფარის ინდიკატორი | ელ. ფარი – 2F/ELP-2 ნიშნ. +3,00 | ელ. ფარი – 3F/ELP-2 ნიშნ. +4,88; +6,00. | ელ. ფარი – 4F/ELP-2 ნიშნ. +9,00 | ავტომატის განათება შარის სანათი მთვესტაბილური-27;28;30 ნიშნ. ± 0,00 | ავტომატის განათება ქიზის უკრები -34 ლარები „ა-დ“: 13-13“ | განათების მართვის პულტი ნიშნ.+0,8 სათ. 21. მორიგე კარისკაყი | ავტომატის სანათი |

| | | | | | | | |
|--------------|----------------|-----------|--------|---|----------|-------------------|----------|
| თანამდებობა | პარამ | ხელმოწერა | თარიღი | ქ. გუგლიშის შალვა ლაშინის სახელობის პროფესიული ღრმავალი თეატრი | სტადია | ფურც. | ფურცლები |
| პრ. მთ. არქ. | ლ.მამარიაშვილი | | | | მ.პ. | მ-27 | |
| არქიტექტ. | მ. ნათაძე | | | +0,80; 0,00 ნიშნული ელ. გაანაწილებელი ფარი 1F/ELP-2 საანგარიშო სქემა. | მასშტაბი | ასტონიის -აბუ- | |
| შეასრულა | ნ. ლონგარძი | | | | | | |