


ელ. გამანაწილებელი ფარი - 1B/G/DB-2

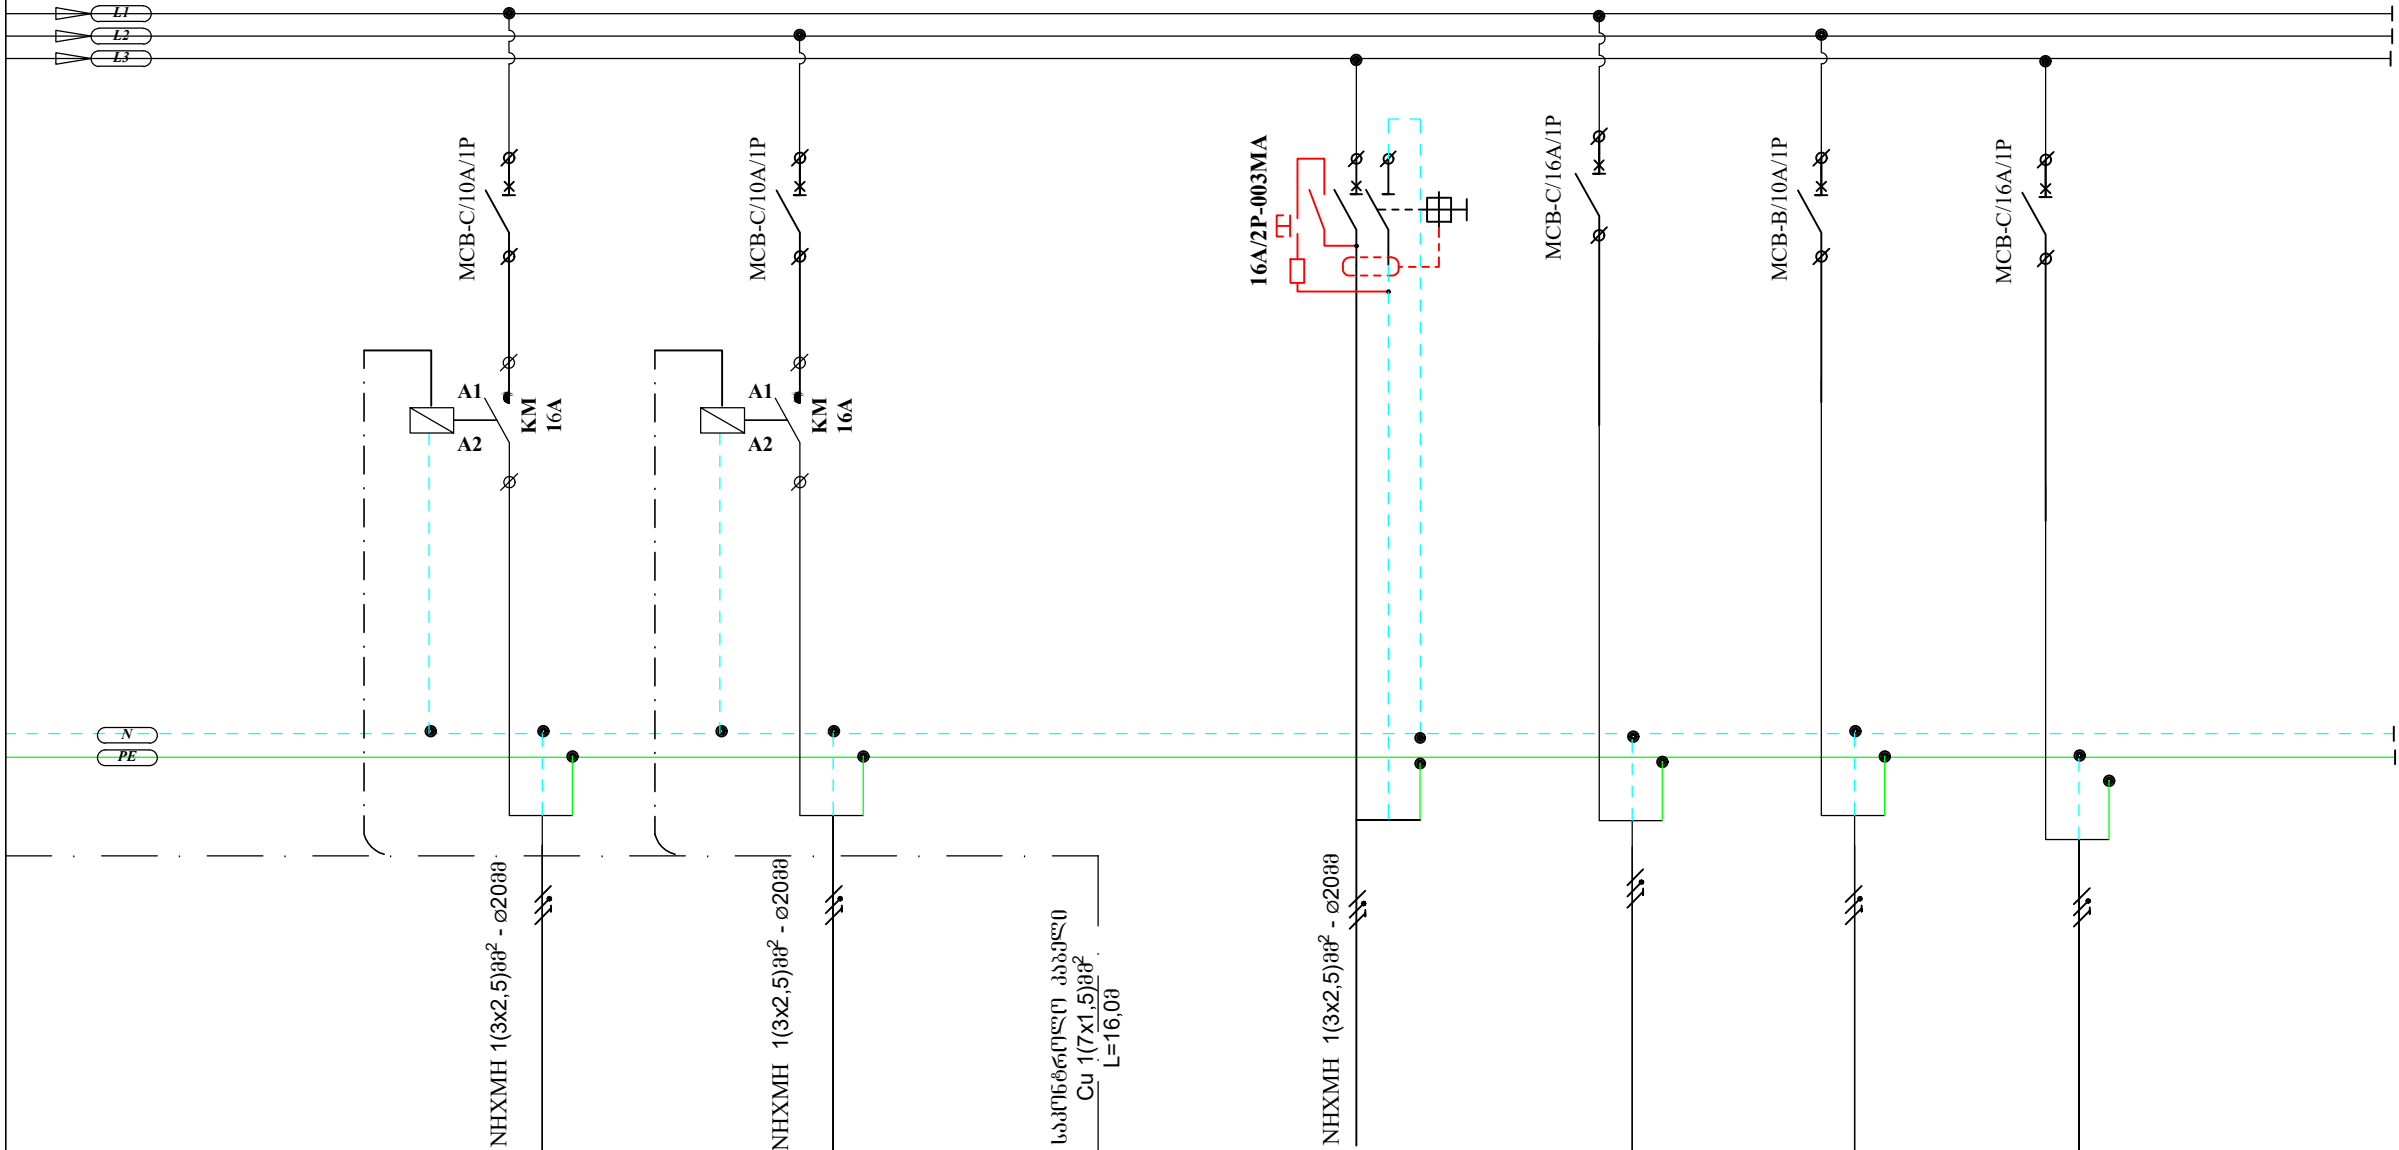

	QF14	QF15		QF16	QF17	QF18	QF19
	1B/G/DB-2/L13	1B/G/DB-2/L14		1B/G/DB-2/S1			
	0,25	0,2		2,0			
	230	230		230	230	230	230
	განათება. ნიშნ 0,00 მთავარი კიბე ტორშერი	განათება. ნიშნ-3,00. სათ. 24 სამაყურებლო ტულბები	განათების მართვის კულტი ნიშნ+0,8 სათ. 21. მორიბე კარისკაცი	საშტაფსალო როზეტები სათავსო 24. ნიშნ.-3,0	სათადარიბო	სათადარიბო	სათადარიბო

				ქ. გუგუიძის ვაჟა ღაბიაძის სახელობის პროფესიული ღრამბული თეატრი	სტაფია	ფურს.	ფურსლავი
					მ.პ.	მ-5/2	
პრ. მთ. არქ.	ლ.ვემარიაშვილი						
არქიტექტ.	მ. ნათაძე	2		-1,32; -3,00 ნიშნული.	მასშტაბი	ასონიანი -აბუ-	
შეასრულა	ნ. ლონღარიძე	ნ. ლონღარიძე		ელ. გამანაწილებელი ფარი №1B/G/DB-2 საანგარიშო სქემა. დასასრული.			