მეოთხე სართული

ელ. გამანაწილებელი ფარი - 4F/G/DB-4	
ზომა	36 მოდულზე
მონტაჟის ტიპი	გარე მონტაჟი. დასაკიდი
დაცვის კლასი	IP40
დადგმული სიმძლავრე Pდ	16,5კვტ
საანგარიშო სიმძლავრე Pს	12,0კვტ
საანგარიშო დენი Iს	20,0ა
სიმძლ/ კოეფიციენტი cosφ	0,8
სისტემა	3N+PE, AC50Hz, 230/400V, TN-S

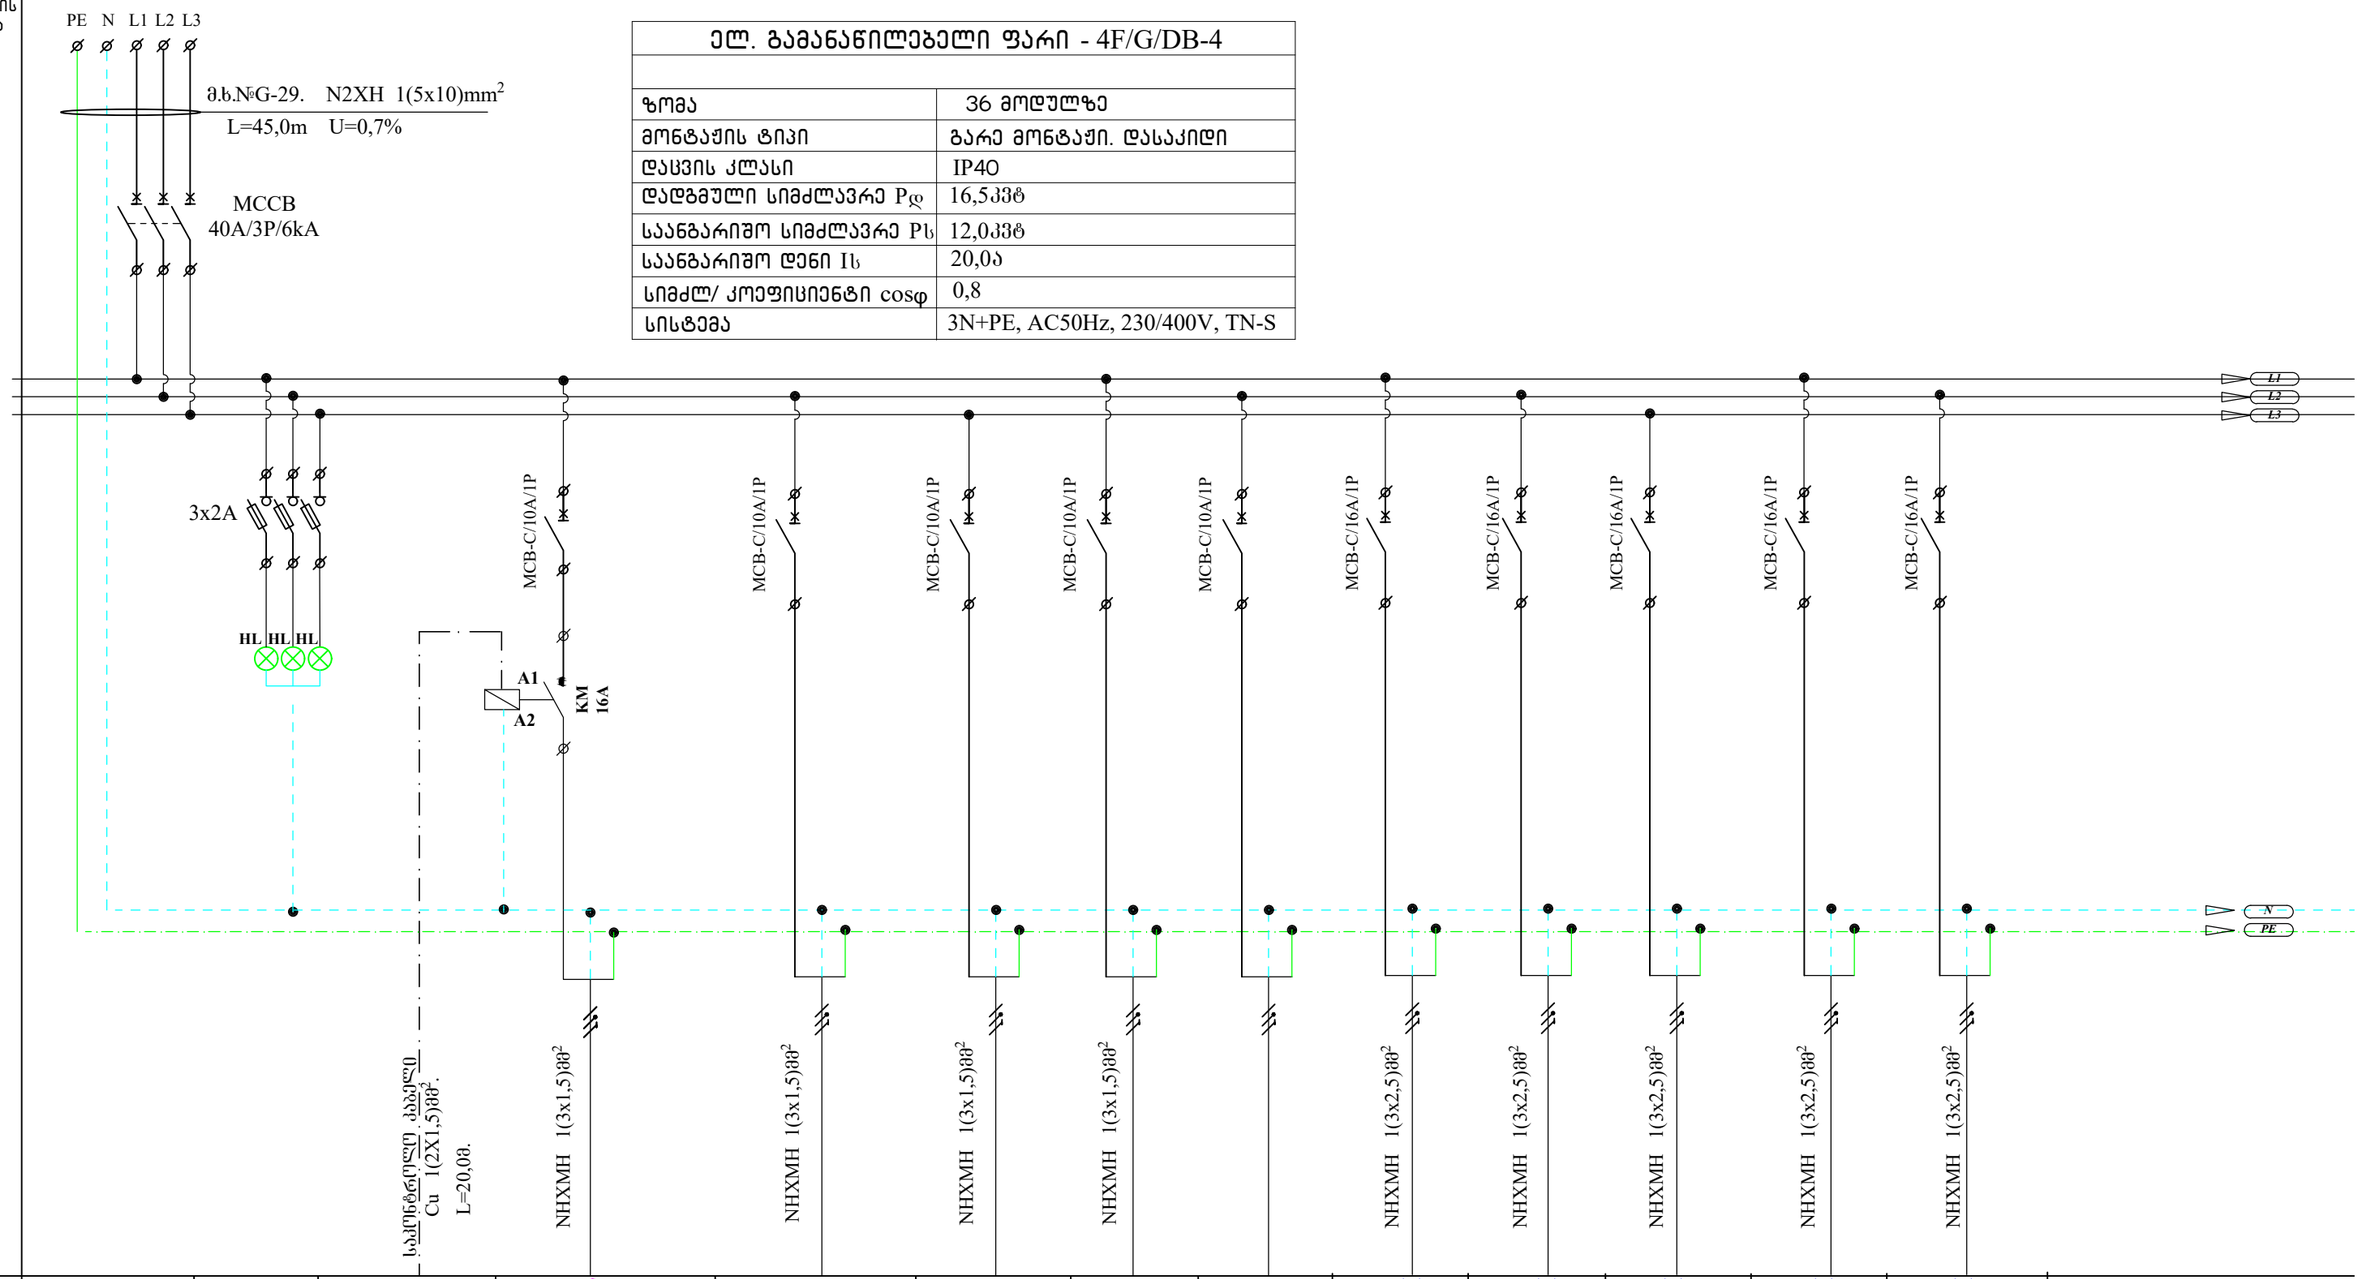

პირობითი/აღნ.													
№№№	QF1			QF2	QF3	QF4	QF5	QF6	QF7	QF8	QF9	QF10	QF11
ჯგუფის №				F/G/DB-4/L1	4F/G/DB-4/L2	4F/G/DB-4/L3	4F/G/DB-4/L4		4F/G/DB-4/S1	4F/G/DB-4/S2	4F/G/DB-4/S3	4F/G/DB-4/S4	4F/G/DB-4/S5
სიმძლავრე(kW)				0,18	0,3	0,3	0,2		1,5	1,5	1,5	1,5	2,0
ძაბვა (V)	400			230	230	230	230	230	230	230	230	230	230
დენი (A)									8,3	8,3	8,3	8,3	11,0
დანიშნულება	შემყვანი ა/ამომრთველი	ფაზების ინდიკაცია	განათების მართვის პულტი ნიშნ.+0,8 სათ. 21. მორიგე კარისკაცი	ავარიული განათება დერეფანი ღერძებში „ე-6;12-13“	განათება სათავსო 13, 14, 12, 15, 23.	განათება სათავსო 9, 10, 11, 12	განათება სათავსო 20	სათადარიგო	საშტეფსელო როზეტები სათავსო 9	საშტეფსელო როზეტები სათავსო 10	საშტეფსელო როზეტები სათავსო 11	საშტეფსელო როზეტები სათავსო 12	საშტეფსელო როზეტები სათავსო 13,14,15.

თანამლებობა	გვარი	ხელმოწერა	თარიღი	ქ. გუგლიდისის შალვა ღადიანის სახელობის პროფესიული დრამატული თეატრი	სტადია	ფურც.	ფურცლები
					მ.პ.	ე-50/1	
				+9,00 ნიშნული. IV სართული ელ. გამანაწილებელი ფარი 4F/G/DB-4 საანგარიშო სქემა. დასაწყისი	მასშტაბი	ასოციაცია -ატუ-	