


გამგზავნი სახლის
აღნიშვნა და
მონაცემები

შემომავალი
ავტომატის
მონაცემები

დასასა
ავტომატის
მონაცემები

ჯგუფური
სახლის
სადანების
რაოდენობა
და კვეთი

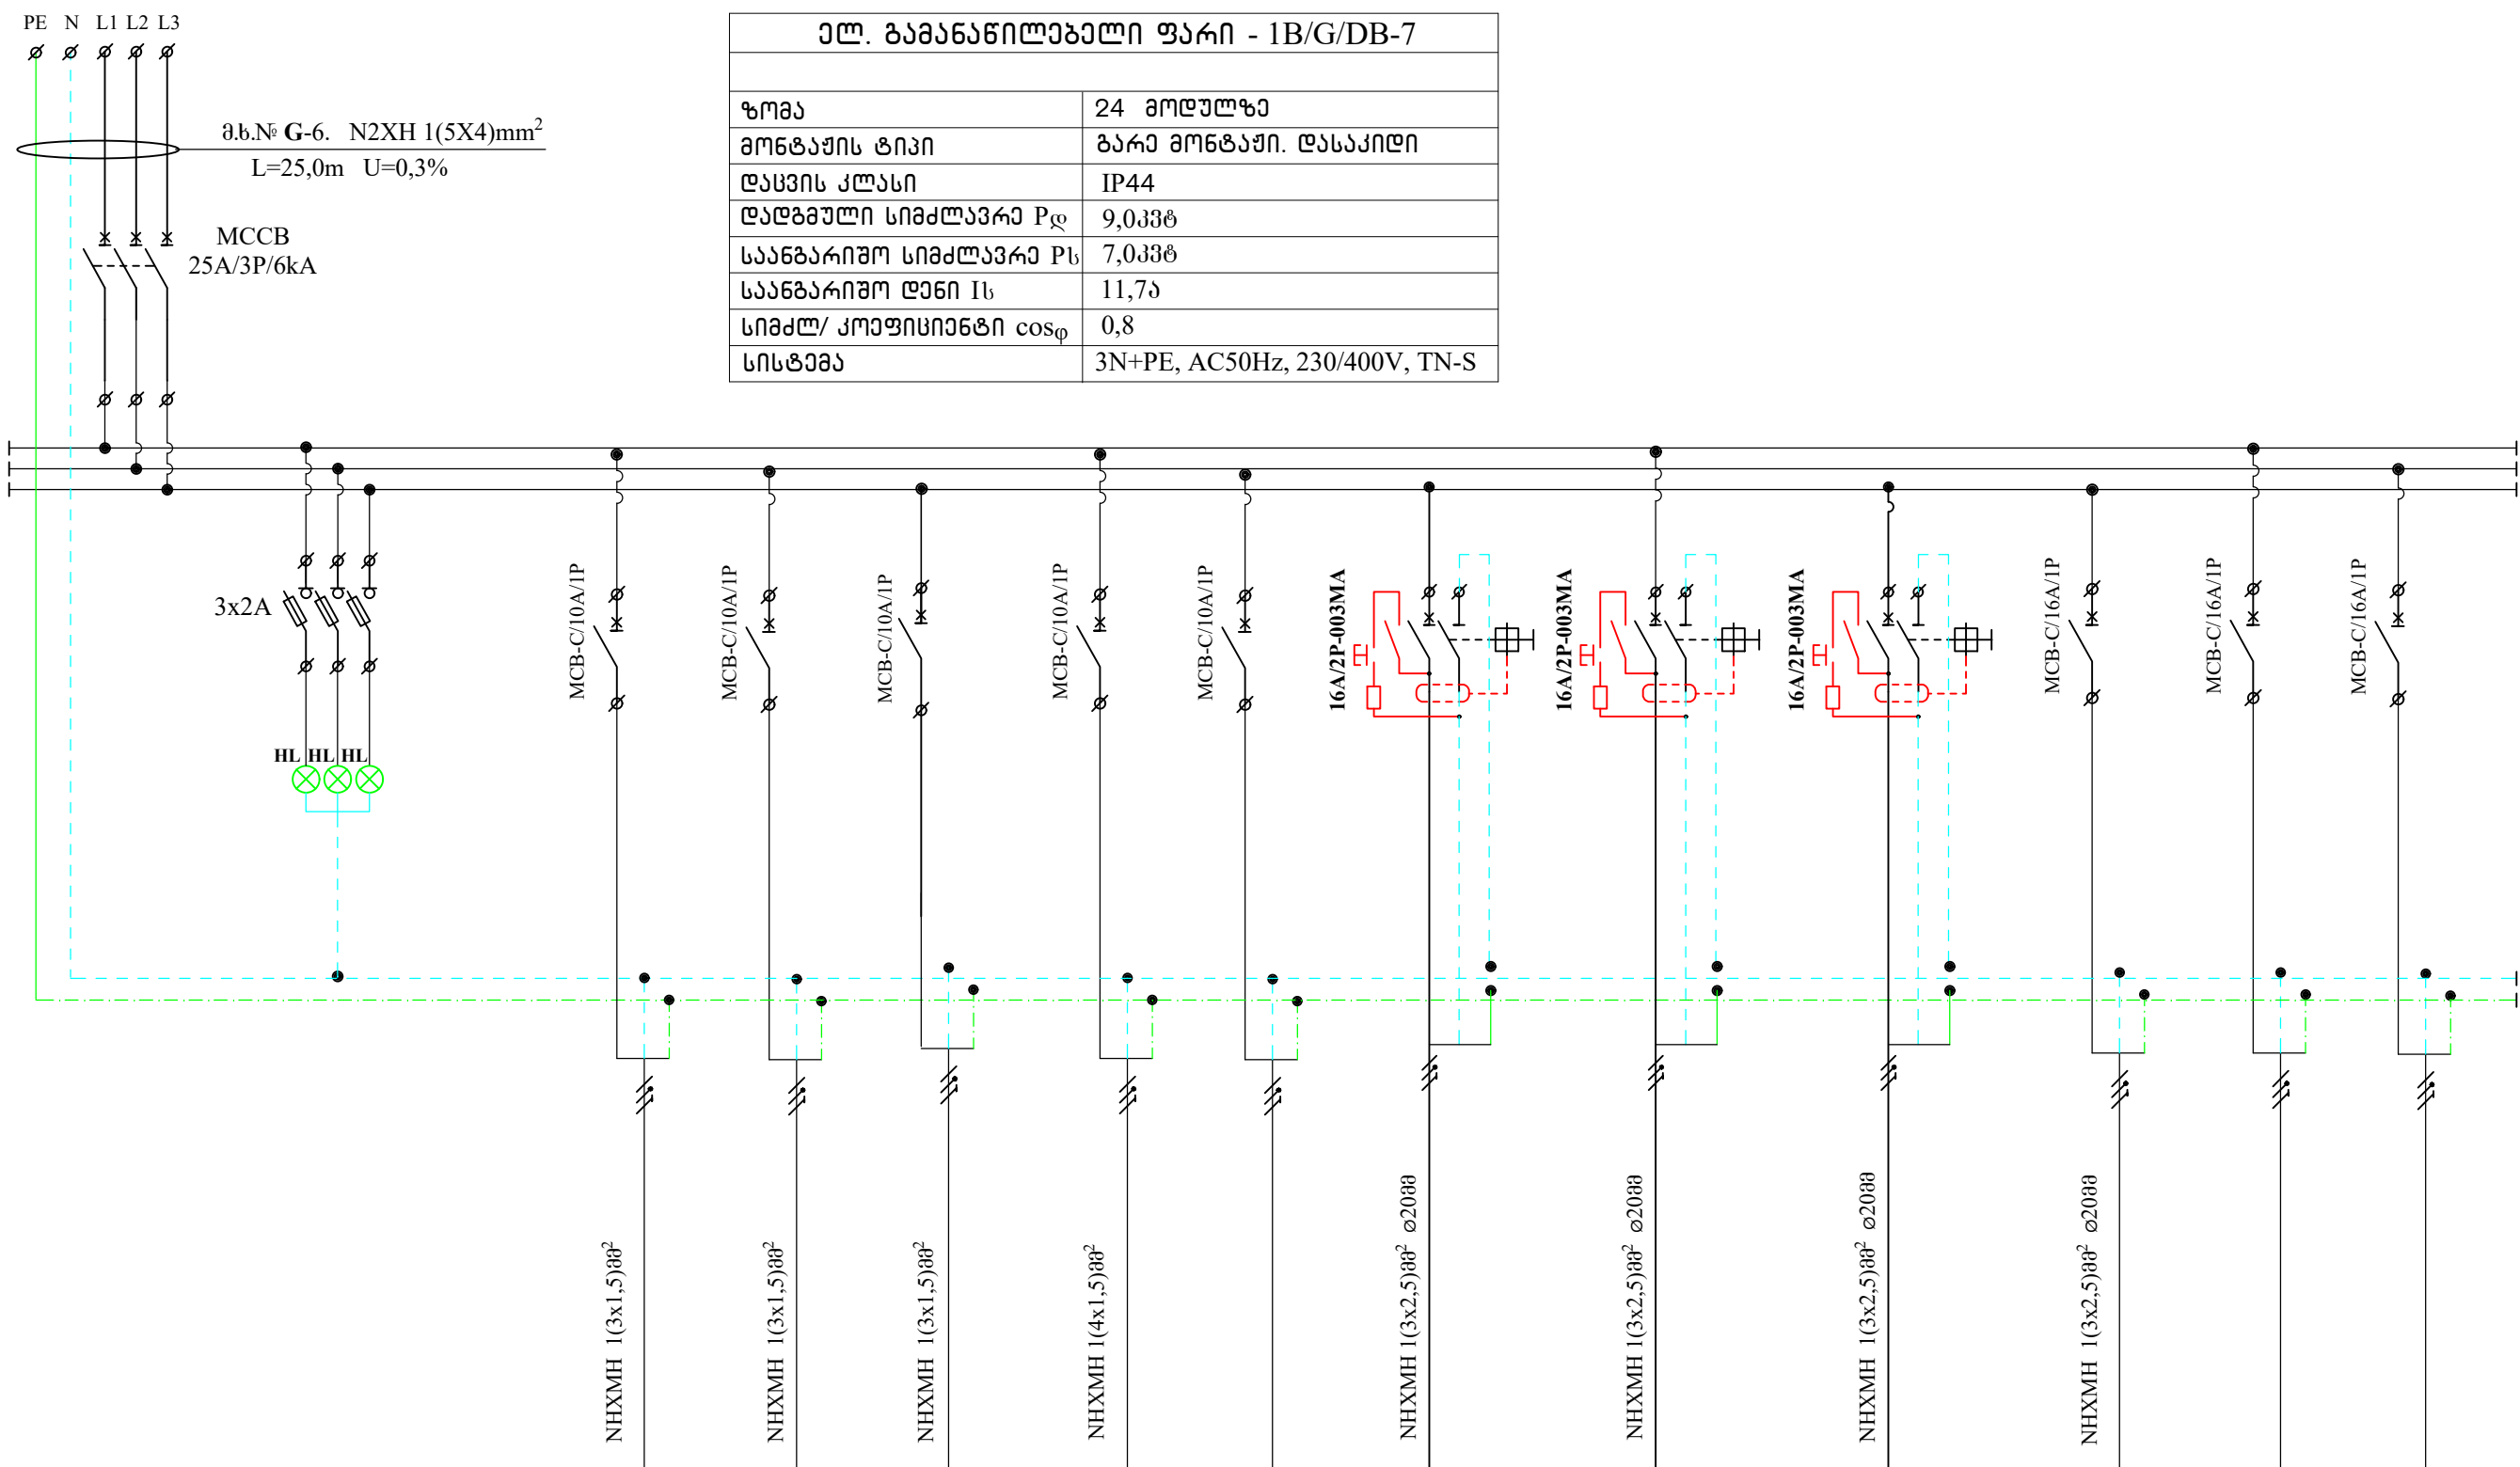

ელ. გამანაწილებელი ფარი - 1B/G/DB-7	
ზოგადი	24 მოდულზე
მონტაჟის ტიპი	გარე მონტაჟი. დასაკიდი
დასვის ქლასი	IP44
დადგენილი სიმძლავრე Pდ	9,0კვტ
საანგარიშო სიმძლავრე Pს	7,0კვტ
საანგარიშო დენი Iს	11,7ა
სიმძლ/ კოეფიციენტი cosφ	0,8
სისტემა	3N+PE, AC50Hz, 230/400V, TN-S

პირიბითი/აღწ.													
N°N°N°	QF1		QF2	QF3	QF4	QF5	QF6	QF7	QF8	QF9	QF10	QF11	QF12
ჯგუფის №			1B/G/DB-7/L1	1B/G/DB-7/L2	1B/G/DB-7/L3	1B/G/DB-7/L4	1B/G/DB-7/L5	1B/G/DB-7/S1	1B/G/DB-7/S2	1B/G/DB-7/S3	1B/G/DB-7/S4		
სიმძლავრე(kW)			0,17	0,1	0,3	0,3		2,0	2,0	2,0	2,0		
ძაბვა (V)	400		230	230	230	230	230	230	230	230	230	230	230
დენი (A)													
დანიშნულება	შემომავალი ავტომატის	ფაზების ინდიკატორი	განათება სათავსო 8. ტრიკომი ნიშნ.-3,0	განათება სათავსო 8. ტრიკომი ნიშნ.-3,0	განათება დარბაზი- სათავსო 6,7. ნიშნ.-3,00	განათება სათავსო 1,2,5 ნიშნ.-3,00	სათავსო	სამუშაოს როგორც სათავსო 8	სამუშაოს როგორც სათავსო 8	სამუშაოს როგორც სათავსო 2	სამუშაოს როგორც სათავსო 5,6,7	სათავსო	სათავსო

თანამდებობა	გვარი	ხელმოწერა	თარიღი	ქ. გუგულისის შალვა ღაღინის სახელობის პროფესიული ღრმავალი თეატრი	სტაფი	ფურც.	ფურცლები
პრ. მთ. არქ.	ლ.მამარაშვილი				მ.პ.	ე-9	
არქიტექტ.	მ. ნათაძე	2 მთ			მესტერი	ასტონიანი -აბუ-	
შეასრულა	ნ. ლონგარძი	ნ. ლონგარძი					