# კიბე №6
# მოაჯირის მოწყობა

## ჭრილი 1-1

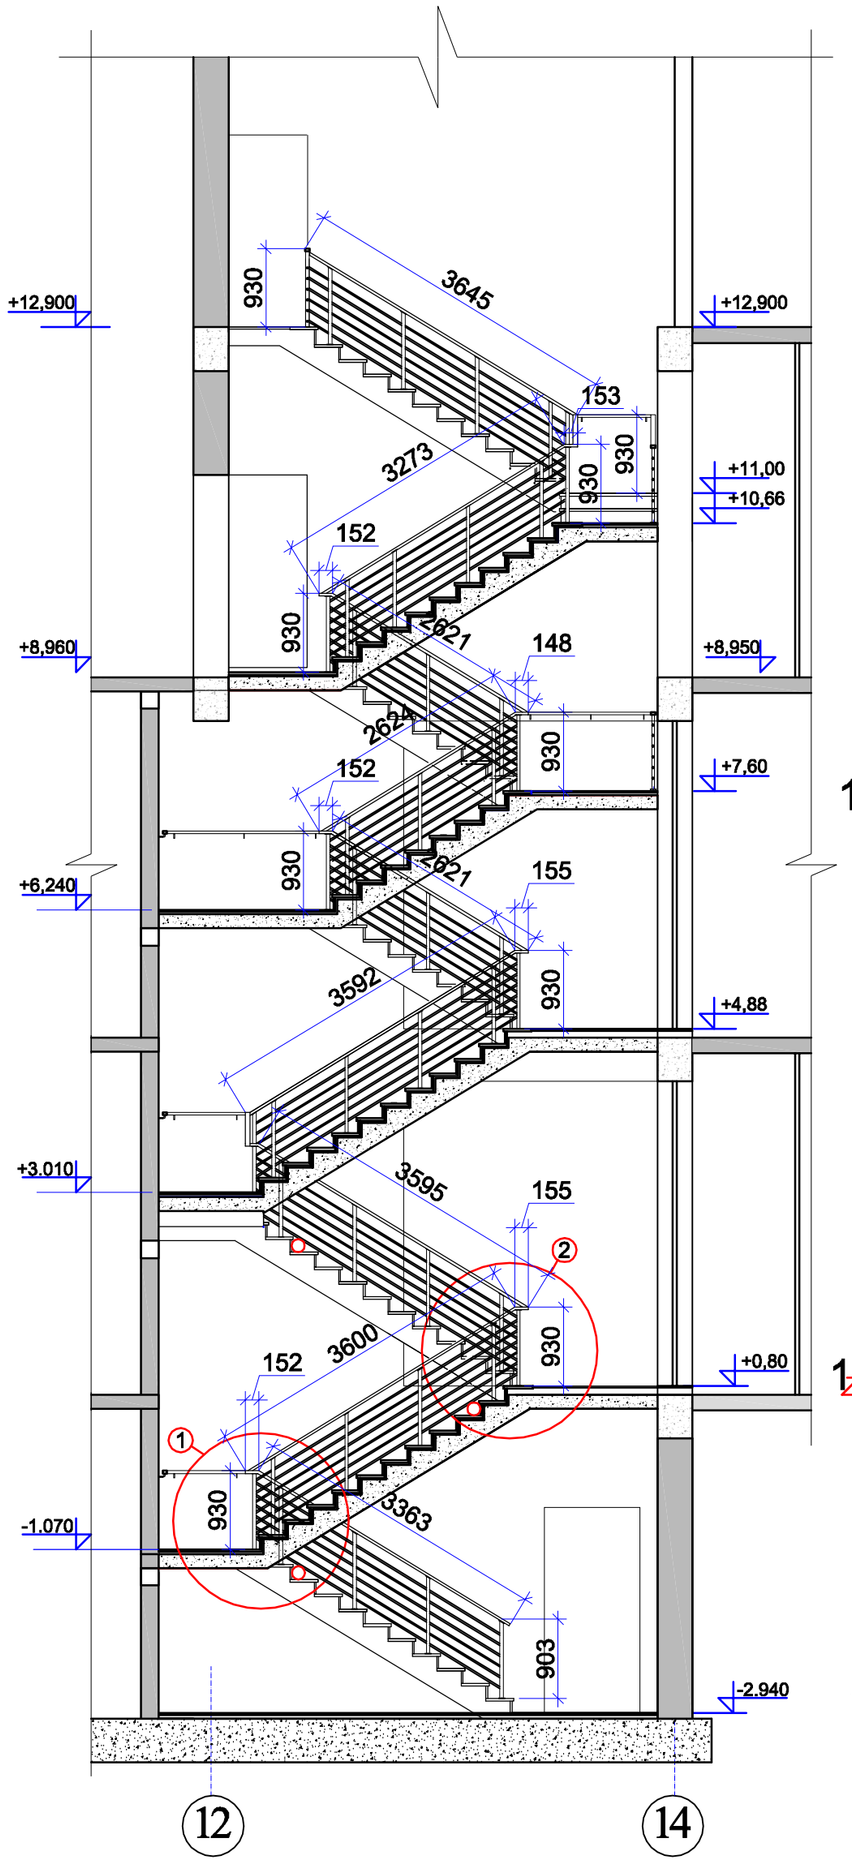


## სართულის გეგმები

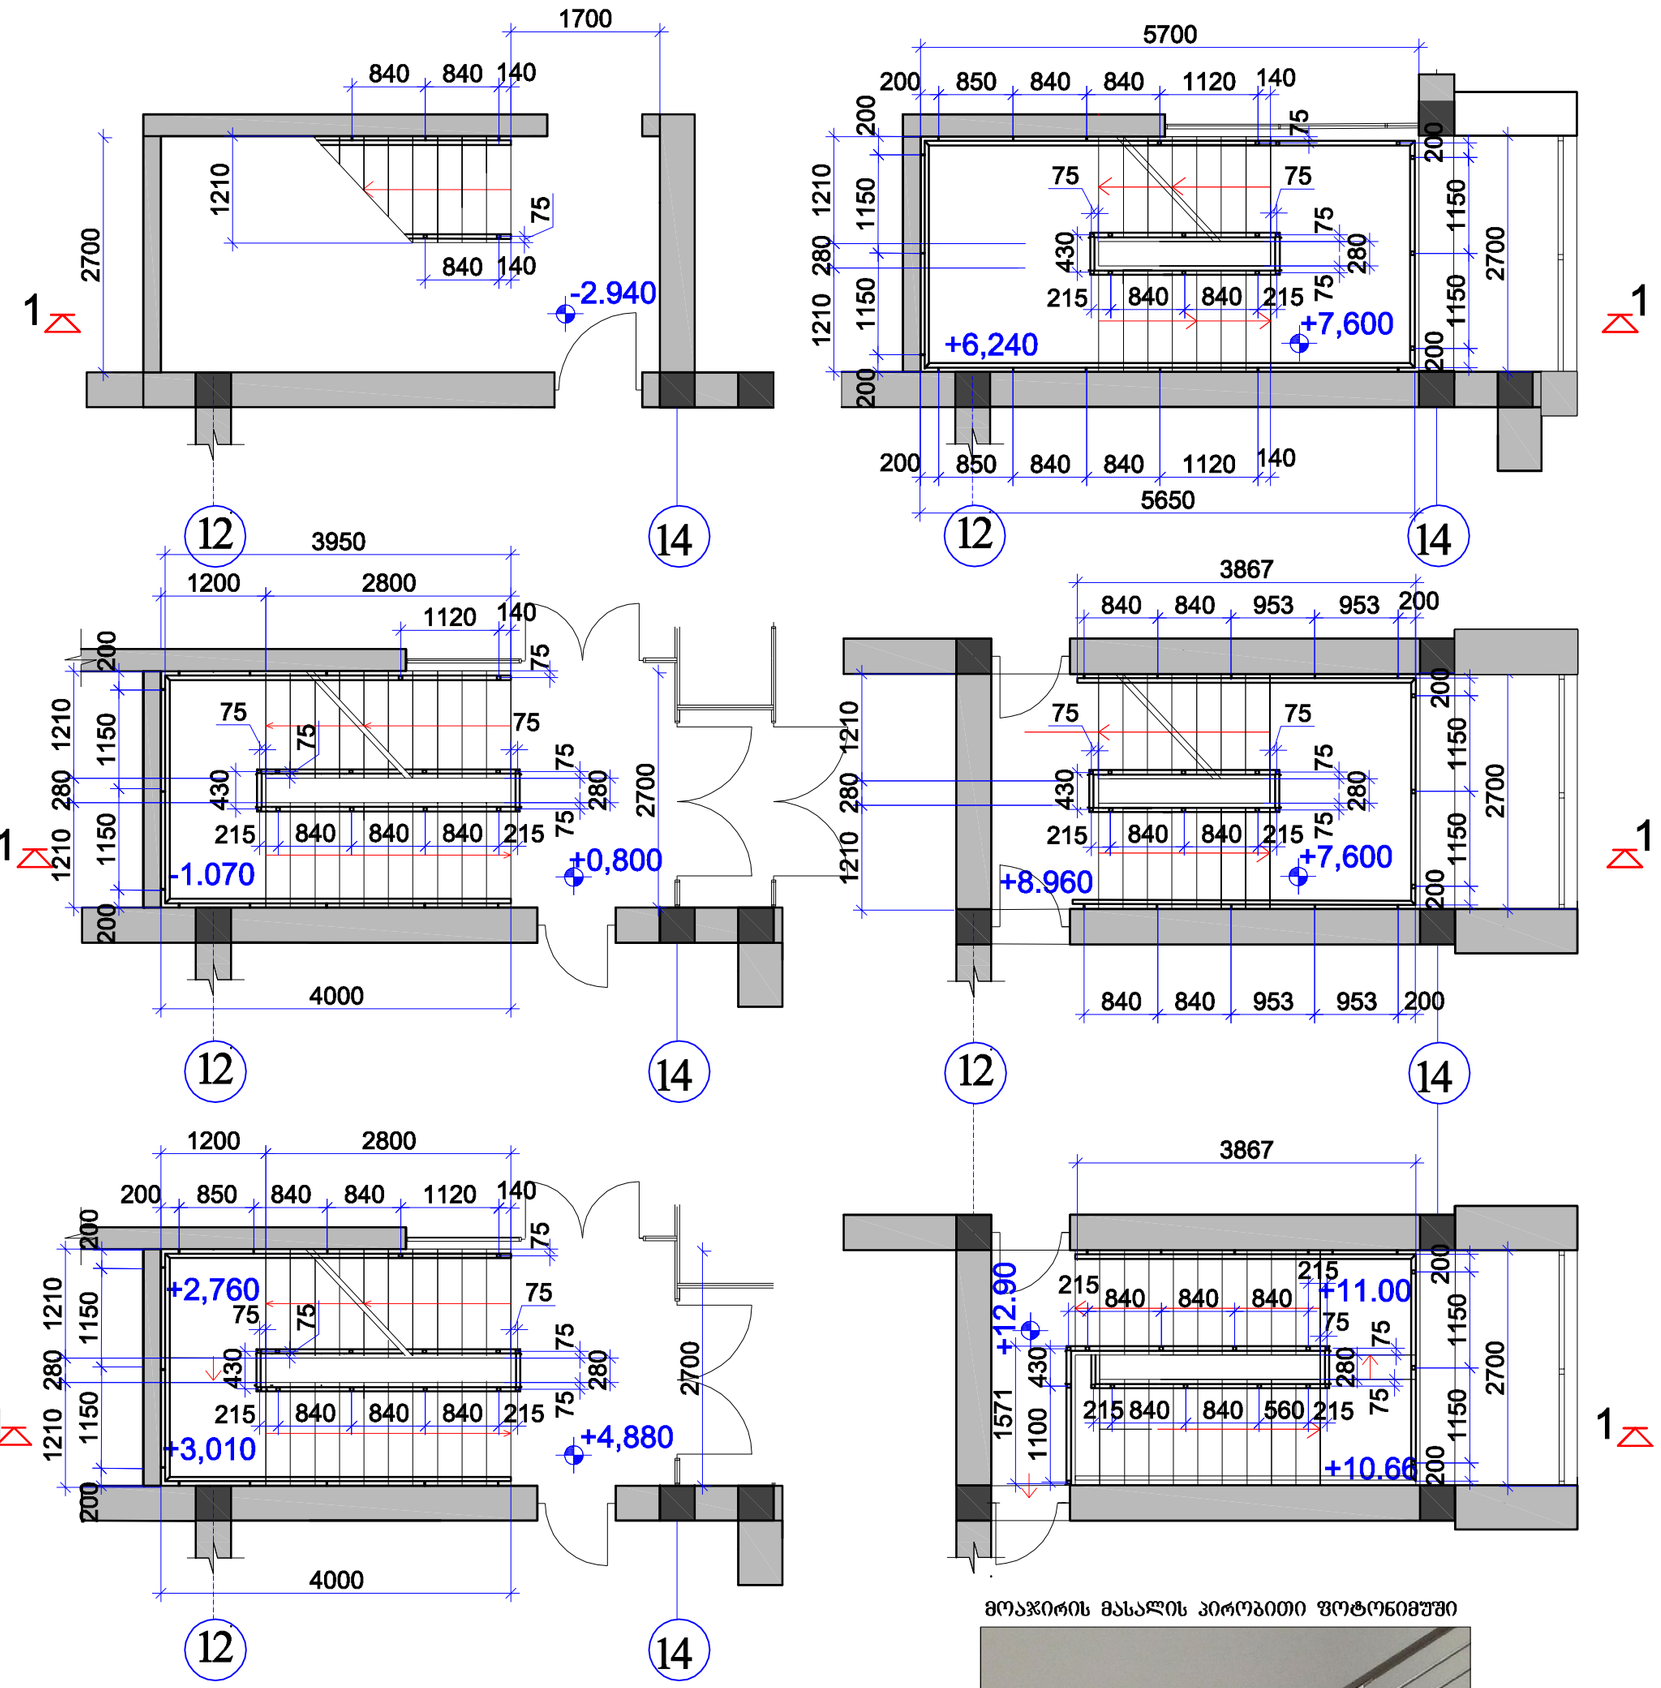


## სახელური ვიტრაჟთან

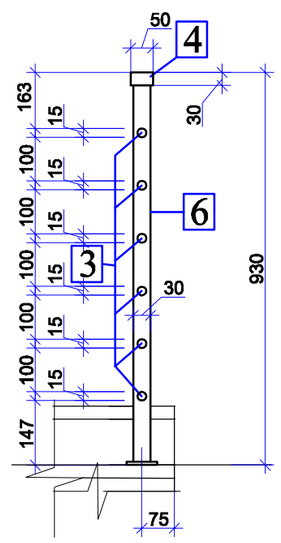


## სახელური კედლის

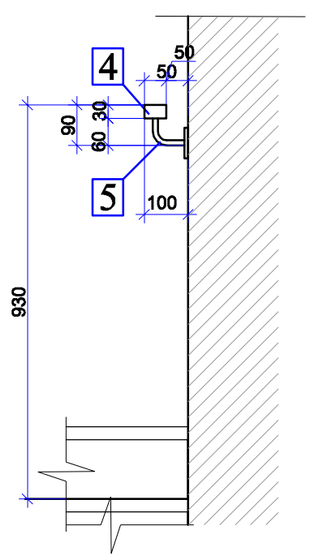


მოაჯირის მასალის პიროგითი ფოტონიმუში

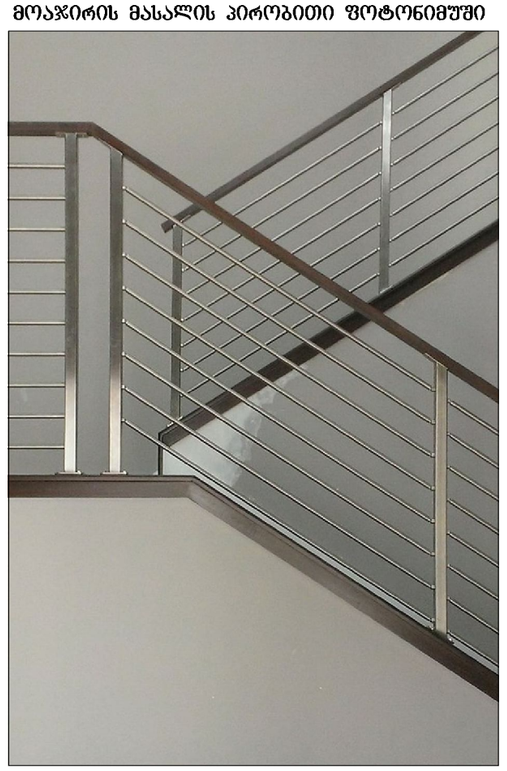

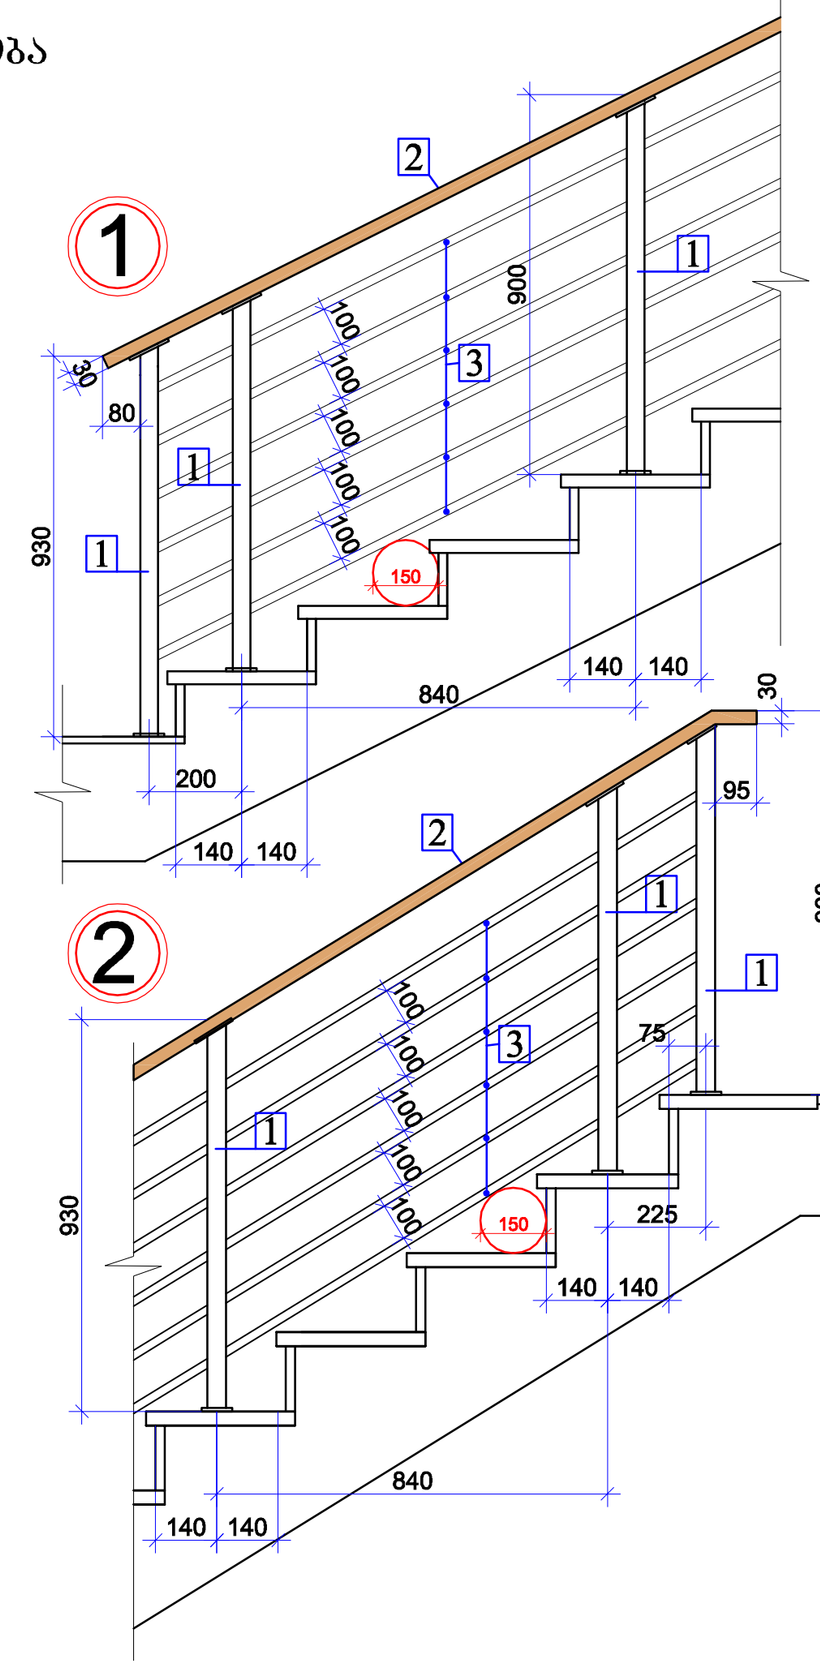


| | ალუმინის მასალის საპროექტო რაოდენობა |
|---|---|
| 1. | დგარი - 30X30 მმ - L=900 მმ - 60 ცალი - სულ 54,0 გრძ.მ |
| 2. | სახელური - 30X50 მმ - სულ 39,9 გრძ.მ |
| 3. | რიკულები - Ø15 მმ - სულ 287,7 გრძ.მ |
| 4. | სახელური კედლის - 30X30 მმ - სულ 44,2 გრძ.მ |
| 5. | სახელურის დამჭერი - Ø12 მმ - L=250 მმ - 53 ცალი - სულ 13,25 გრძ.მ |
| 6. | დგარი ვიტრაჟთან 30X30 მმ - L=900 მმ - 6 ცალი - სულ 5,4 გრძ.მ |

– მოაჯირები დამზადდეს ალუმინის ძარხნული წარმოების ანაკრები მასალისაგან. დგარები და პორიზონტალური რიკულების ზერი უნდა იყოს ვერცხლისფერი (ან ძველი ბრინჯაოს ზერი), არაპრიალა (ზხაზებიანი) მასალის. სახელური გაუძეთდეს ხის ზაძტურიანი ლამინირებული ალუმინის, ან მაგარ მერძნიანი ჯიშის ბუნებრივი ხის მასალისაგან.

– მოაჯირის ნიმუშები და გაუთვალისწინებელი საკითხები შეთანხმდეს არქიტექტორთან.

– მასალის რაოდენობა და ზომები დაზუსტდეს ადგილზე, მწარმოებლის მიერ.

| | | | | | | |
|---|---|---|---|---|---|---|
| თანამდებობა | გვარი | ხელმოწერა | თარიღი | ქ. ზუგდიდის შალვა დადიანის სახ. პროფესიული დრამატული თეატრი | სტადია | შურცელი | შორმატი |
| დირექტორი | რ. ჩაბრაძე | | | | მ.პ. | 8 - 24 | A2 |
| არ. მთ. არძ. | | | | | | | |
| დაამუშავა | ე. ოსეფაიშვილი | | | კიბე №6 მოაჯირის მოწყობა | მასშტაბი | ასოციაცია „ატუ„ |
| შეამოწმა | მ. ნათაძე | | | | | |