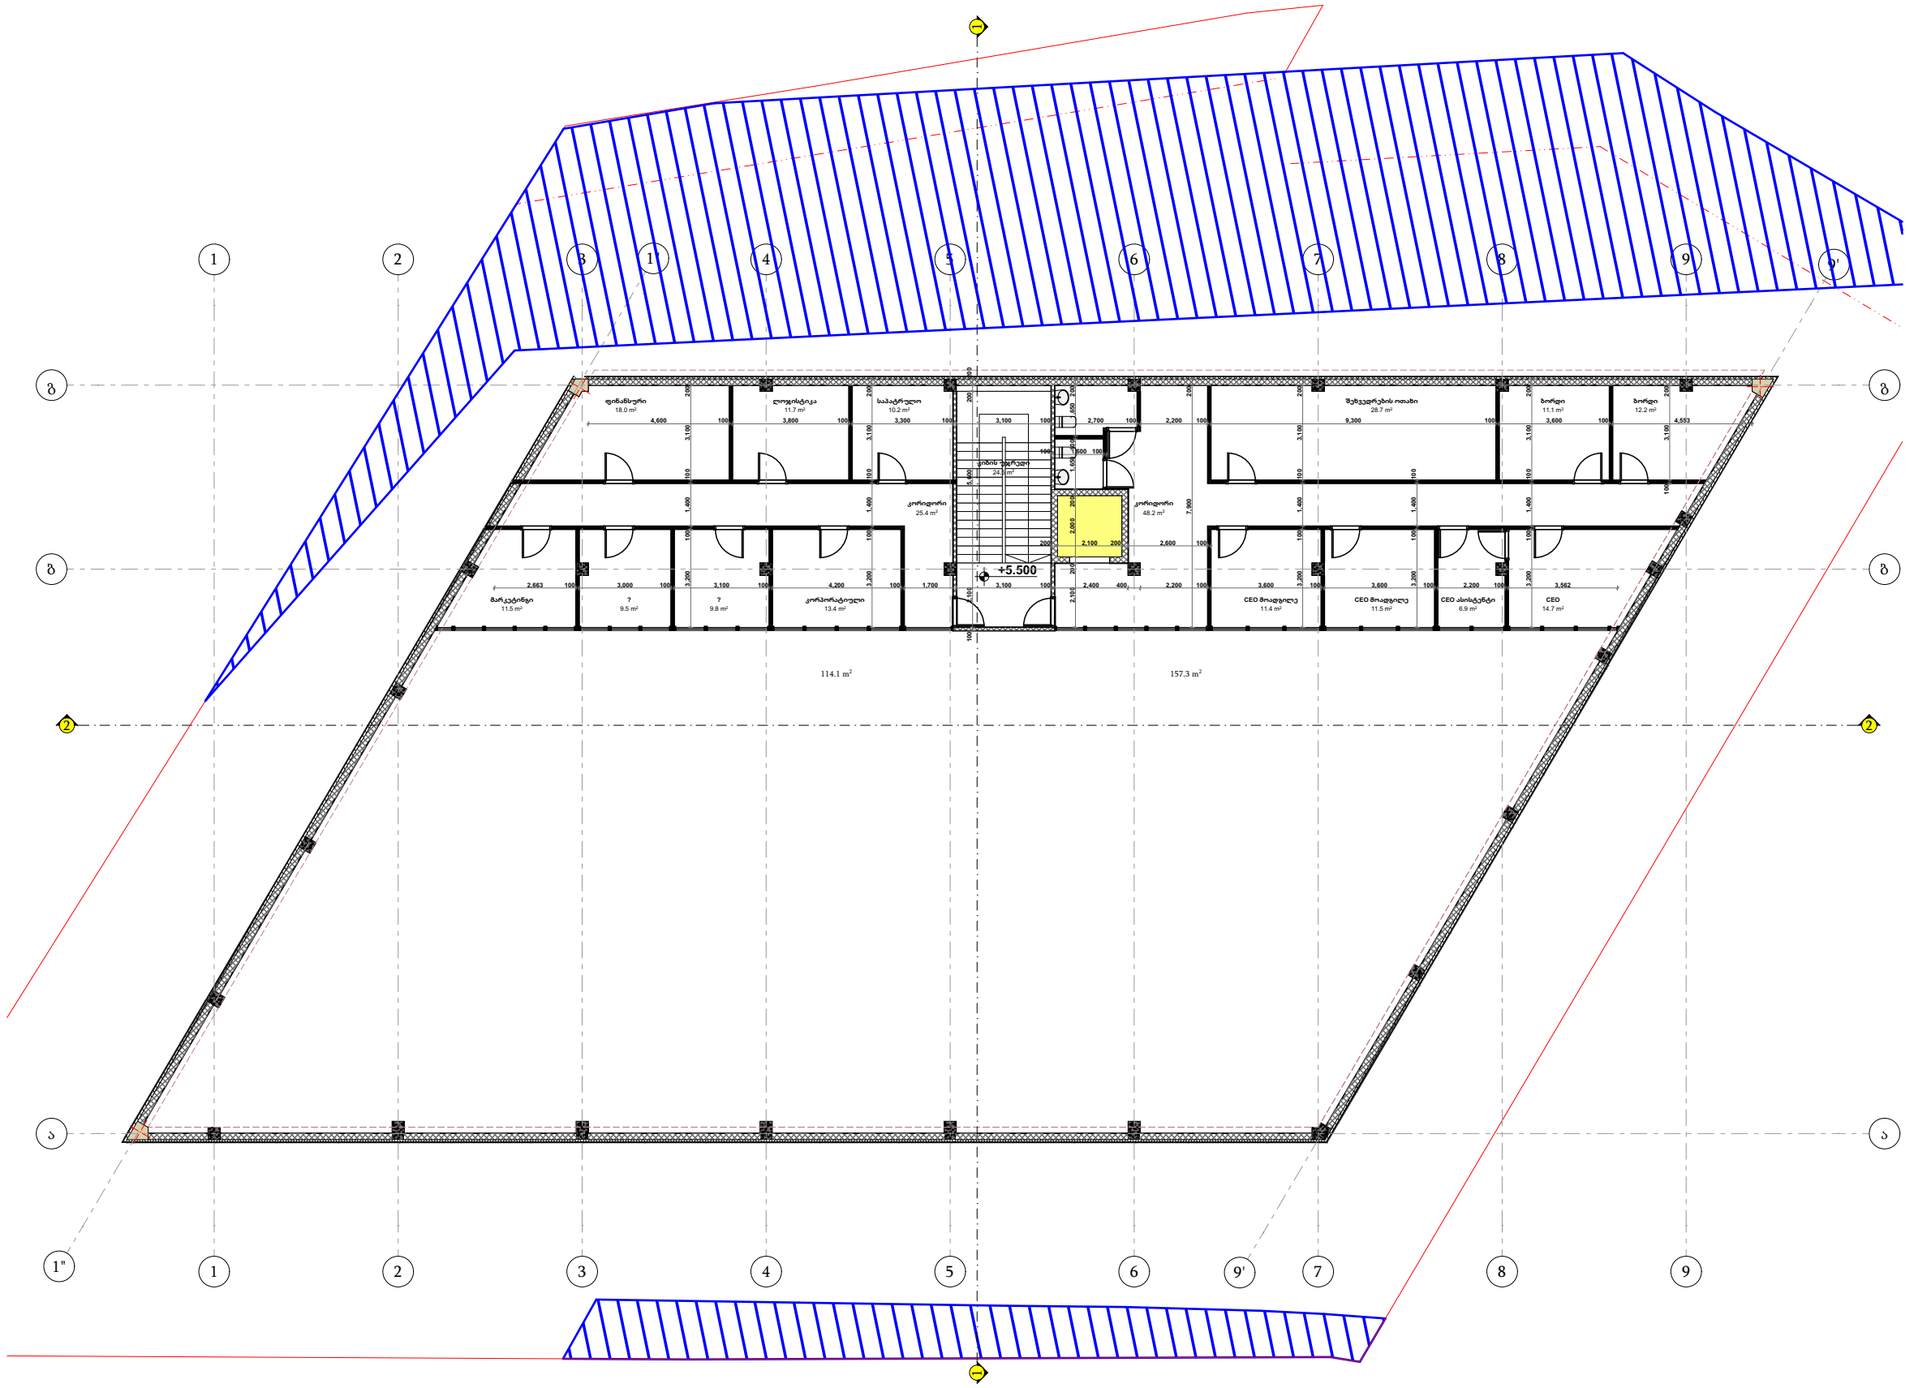

პირობითი ნიშნები

- მიწის ნაკვეთის საზღვარი
- ბეტონი
- ბლოკი
- +0.100 მოპირკეთებული ზედაპირის ნიშნული
- +0.000 სტრუქტურული ზედაპირის ნიშნული

შენიშვნა:

ღიობებიდან საკადასტრო საზღვრამდე მანძელი მეტია 10,0 მ-ზე, შესაბამისად მიჯნის ზონის ანგარიში არ არის საჭირო

TSOMAIA ARCHITECTS

დამკვეთი	შ.პ.ს. "სტრადა მოტორსი"
მისამართი	აჯარი ბელიაშვილის 193
პროექტის სახელი	
საავარო ცენტრი "აჭარასალონი"	

მასშტაბი	ნახაზის დასახელება	
1:200	გეგმარება გეგმა +5,400 ნიშნულზე	
სტადია	ფურცლის №	ფურცლები
მ.პ.	A.01.3.2	49

შემსრულებელი	შ.პ.ს. "ჰელიქსი" 404855992	
თანამდებობა	გვარი	ხელმოწერა
დირექტორი	ვ. ცომაია	
მთ.არქიტექტორი	ვ. ცომაია	