

ოფისი სარემონტო პროექტი

ქ. თბილისი, ადამ მიცკევიჩის N29

ს/კ 01.10.14.015.039

ფართი: 930 მ




საქართველოს ბანკი
BANK OF GEORGIA

არქიტექტურა


მუშა პროექტი

შემრულებელი: მათე ლიპარტიანი

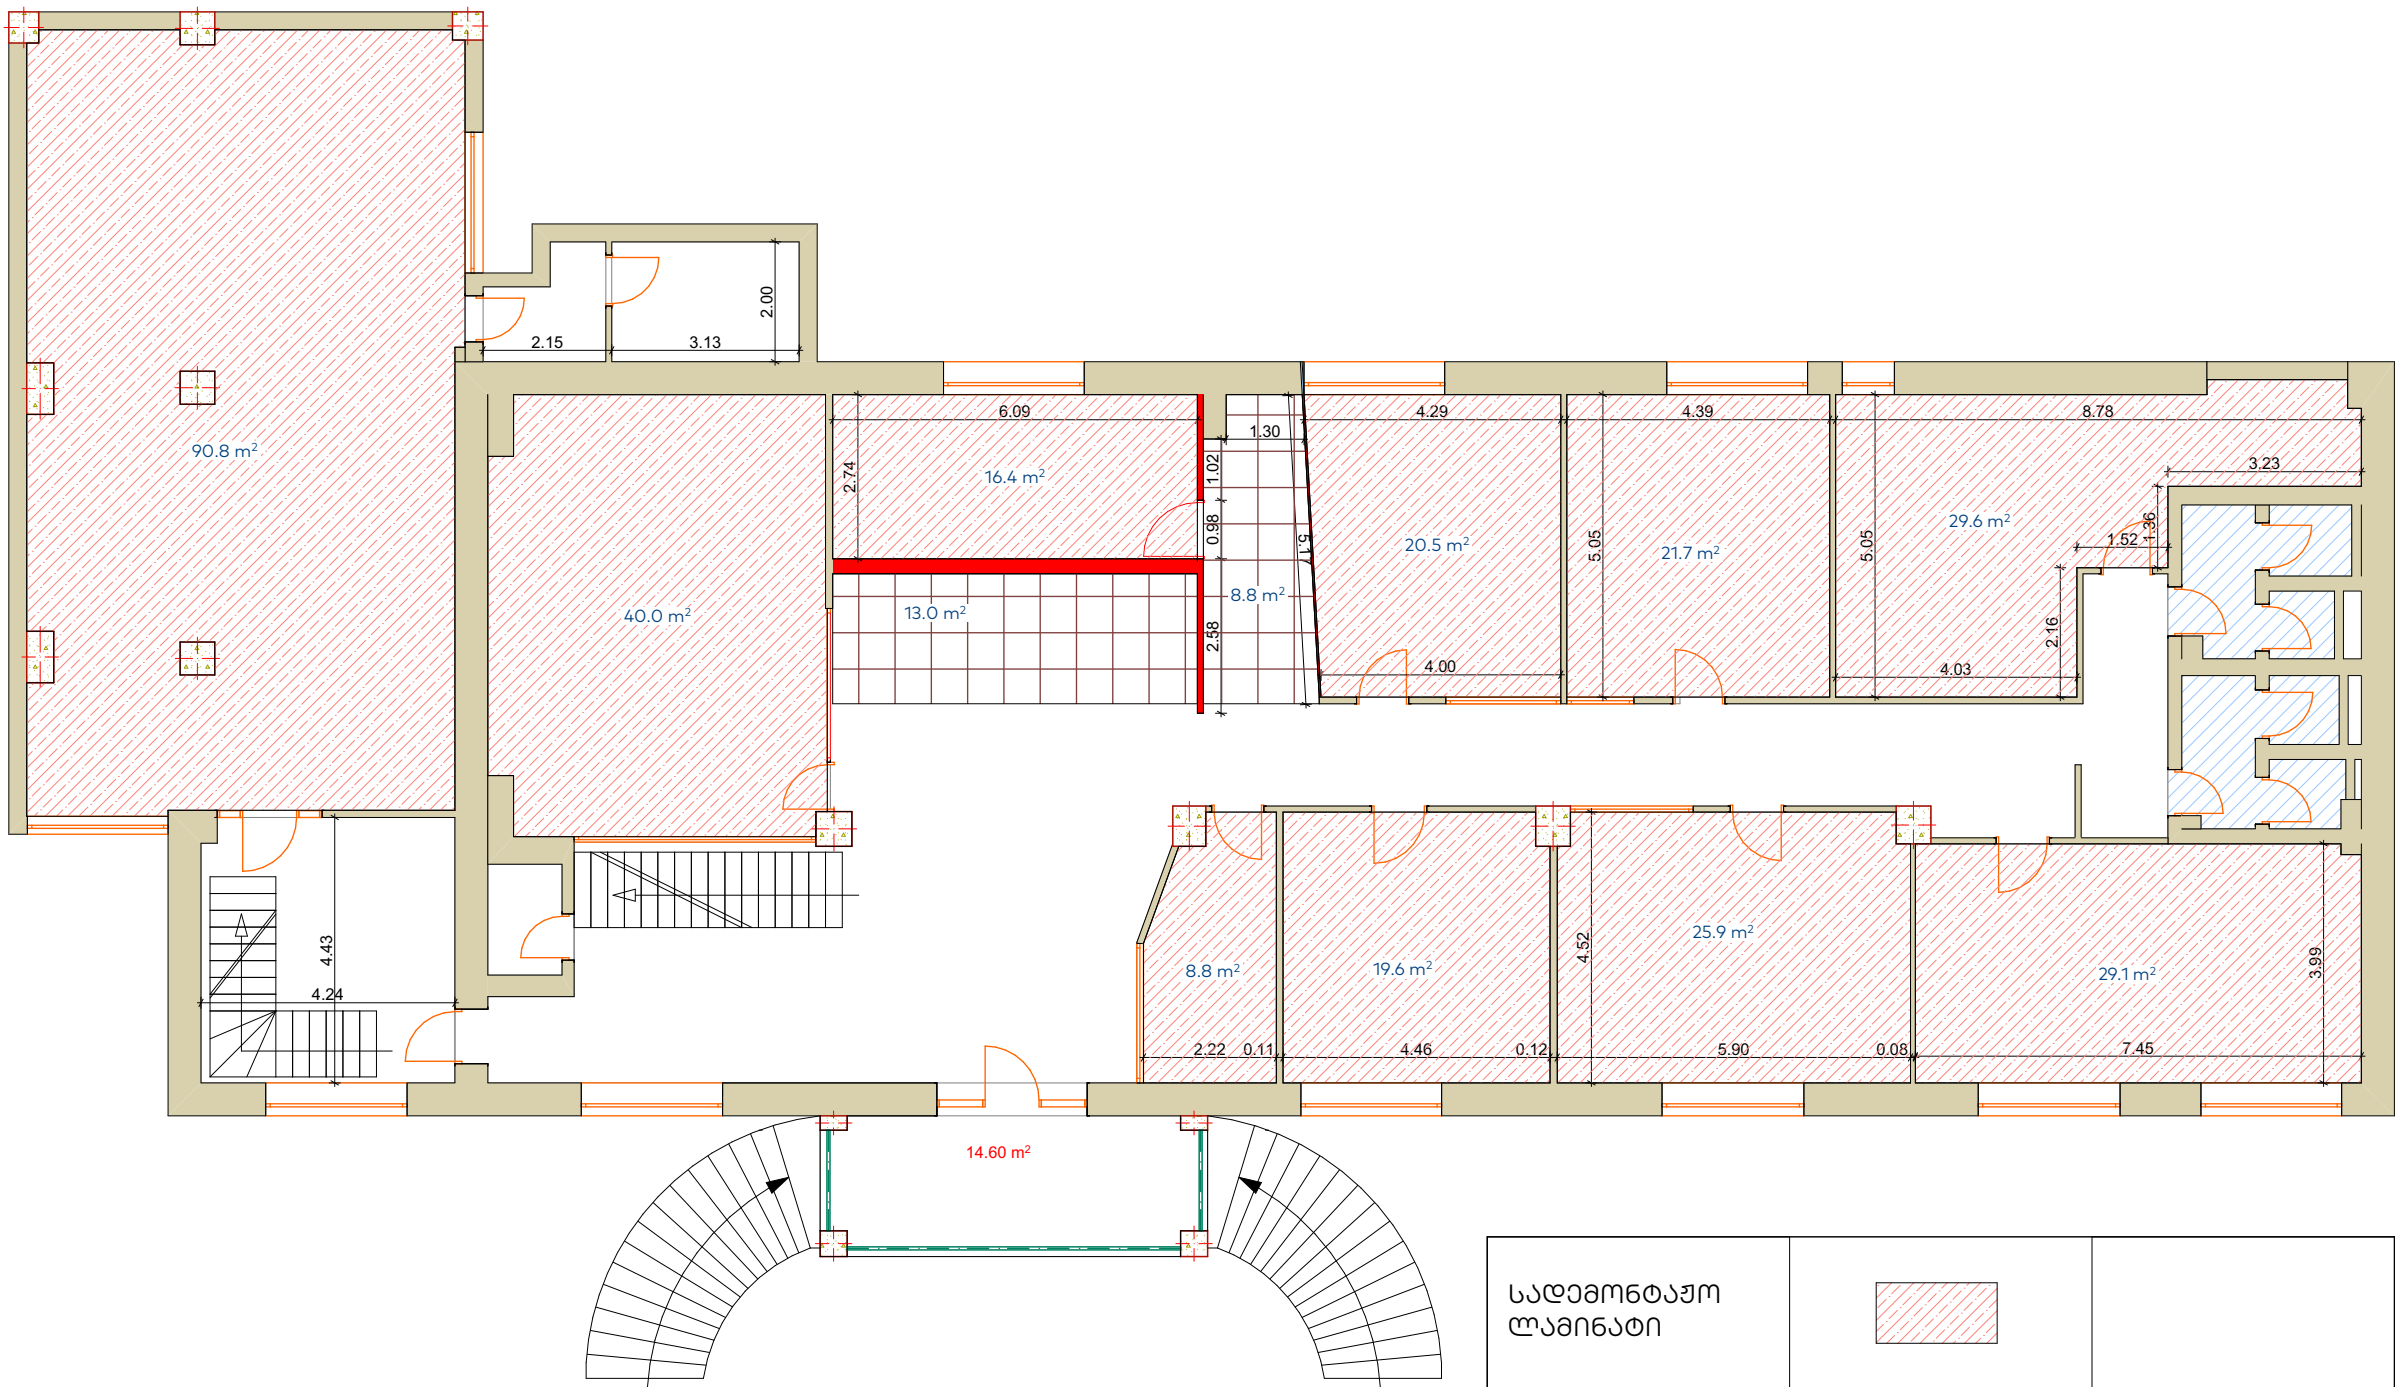

სადამონტაჟო ლაიდატი		
სადამონტაჟო კარამო გრანიტი		

პირობითი აღნიშვნები			

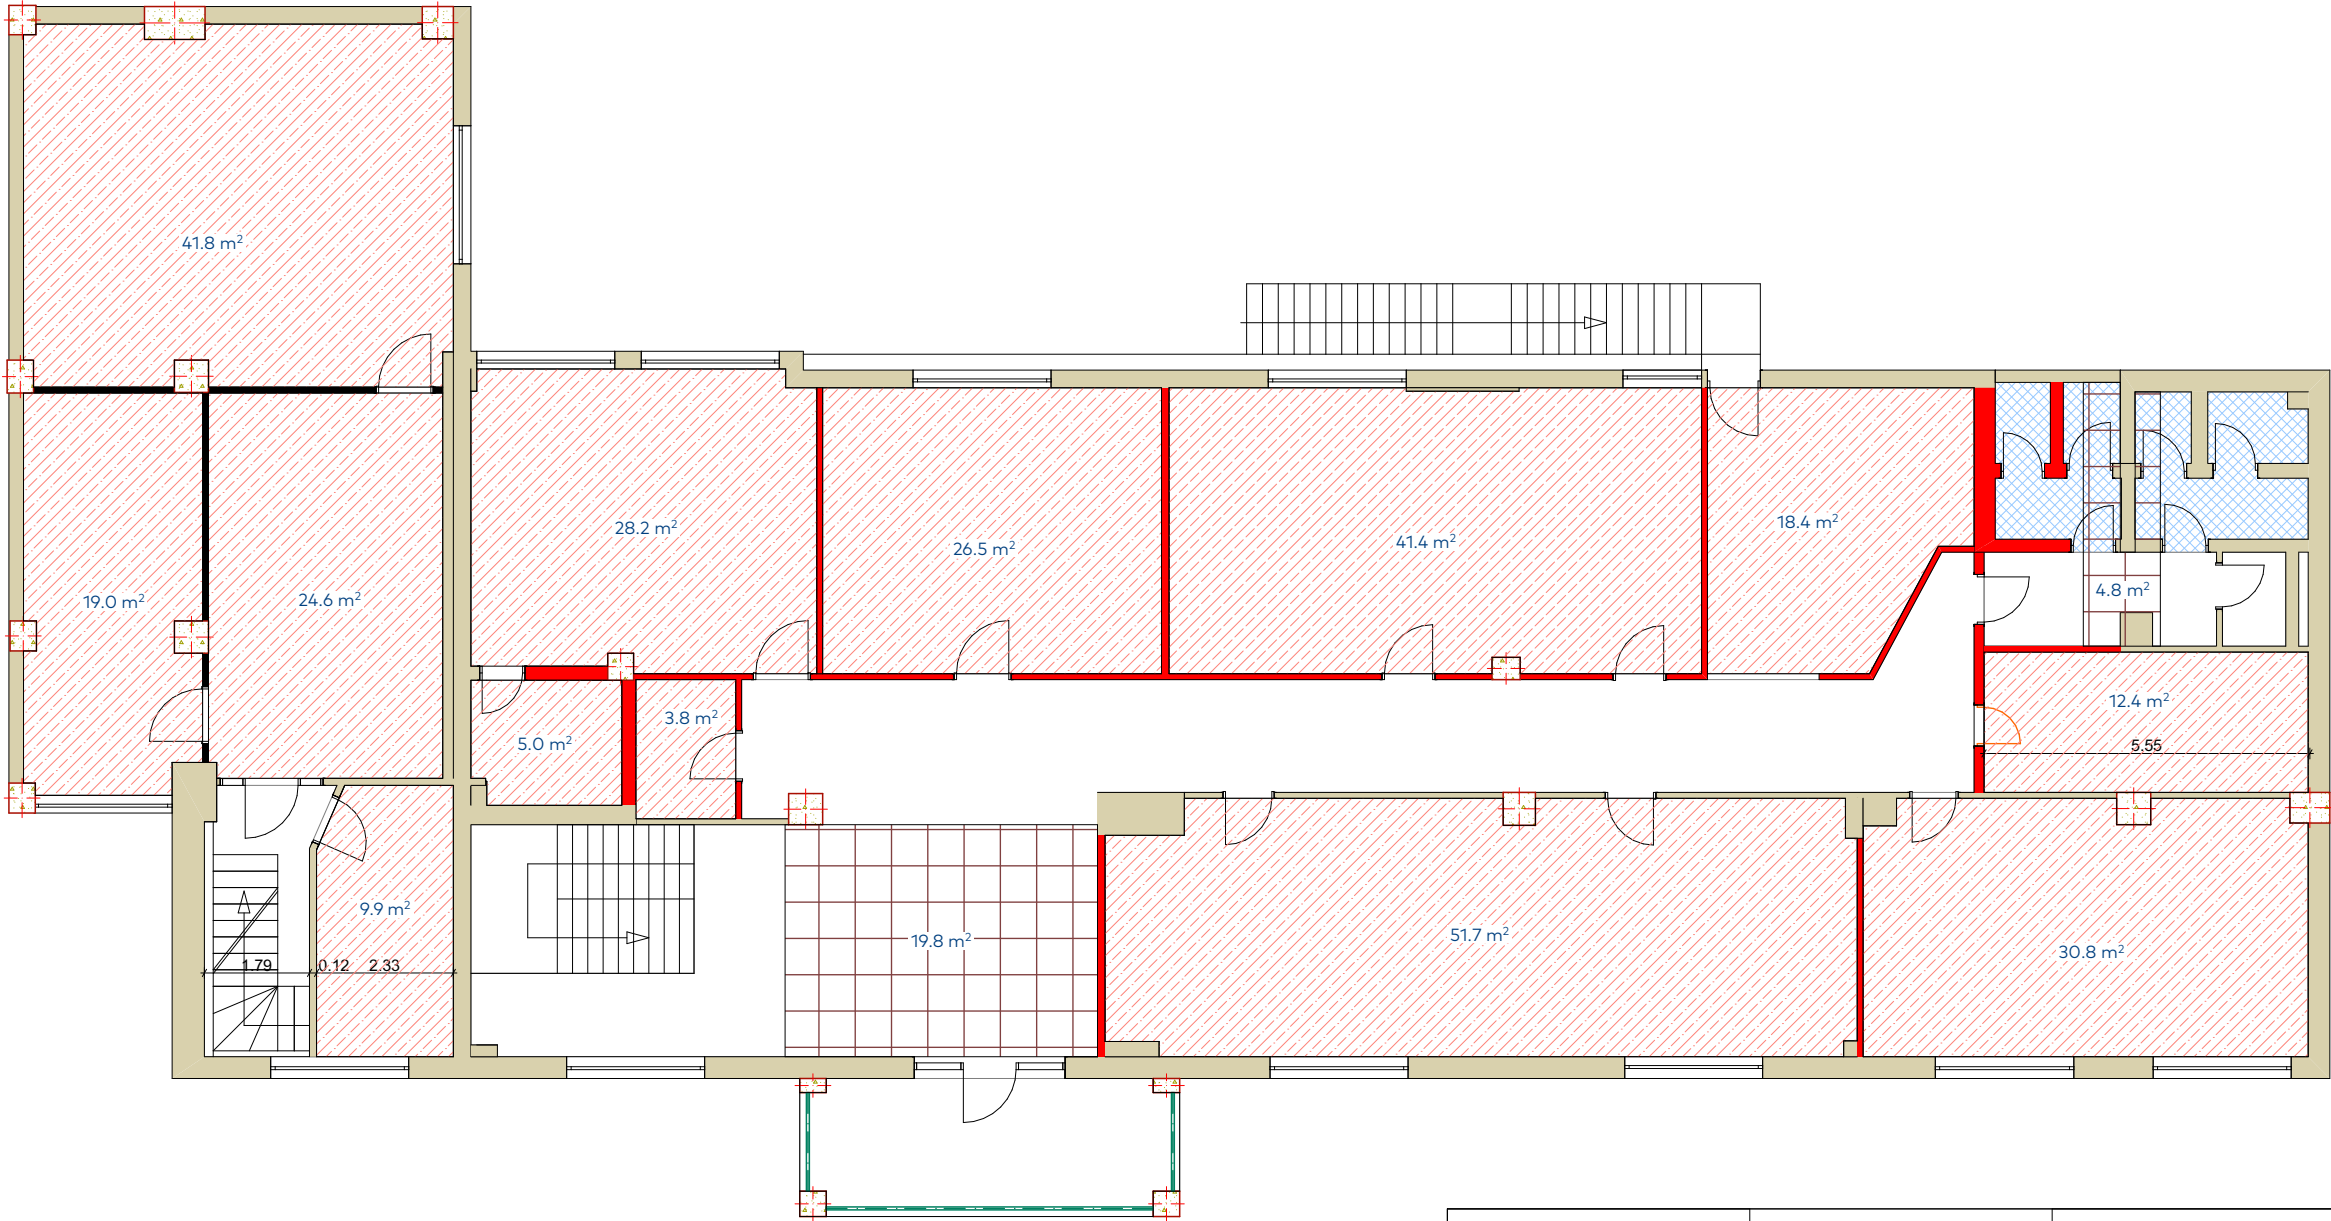

სადამონტაჟო ლაშინატი		
სადამონტაჟო კერამო მრანიტი		

პირობითი აღნიშვნები

შენიშვნა

სააქციო საზოგადოება
"საქართველოს ბანკი"



პოზიცია	სახელი	
მთ. არქიტექტორი	გიორგი ნონიკაშვილი	
პრ. არქიტექტორი	მათე ლიპარტიანი	
შემოწმვა	გიორგი ნონიკაშვილი	

პროექტის დასახელება


ქ. თბილისში, მიცევიძის ქუჩა N 29-ში არსებულ საოფისე
შენობაში ჩასატარებელი სარემონტო პროექტი
(ს/კ 01.10.14.015.039)

ფურცლის დასახელება

II სართული
იატაკის დემონტაჟი

სტადია	დაკვეთა	ფურც. N.	
ფორმატი	მასშტაბი	ფურც. რ.	
A3			

დამკვეთი: სს საქართველოს ბანკი

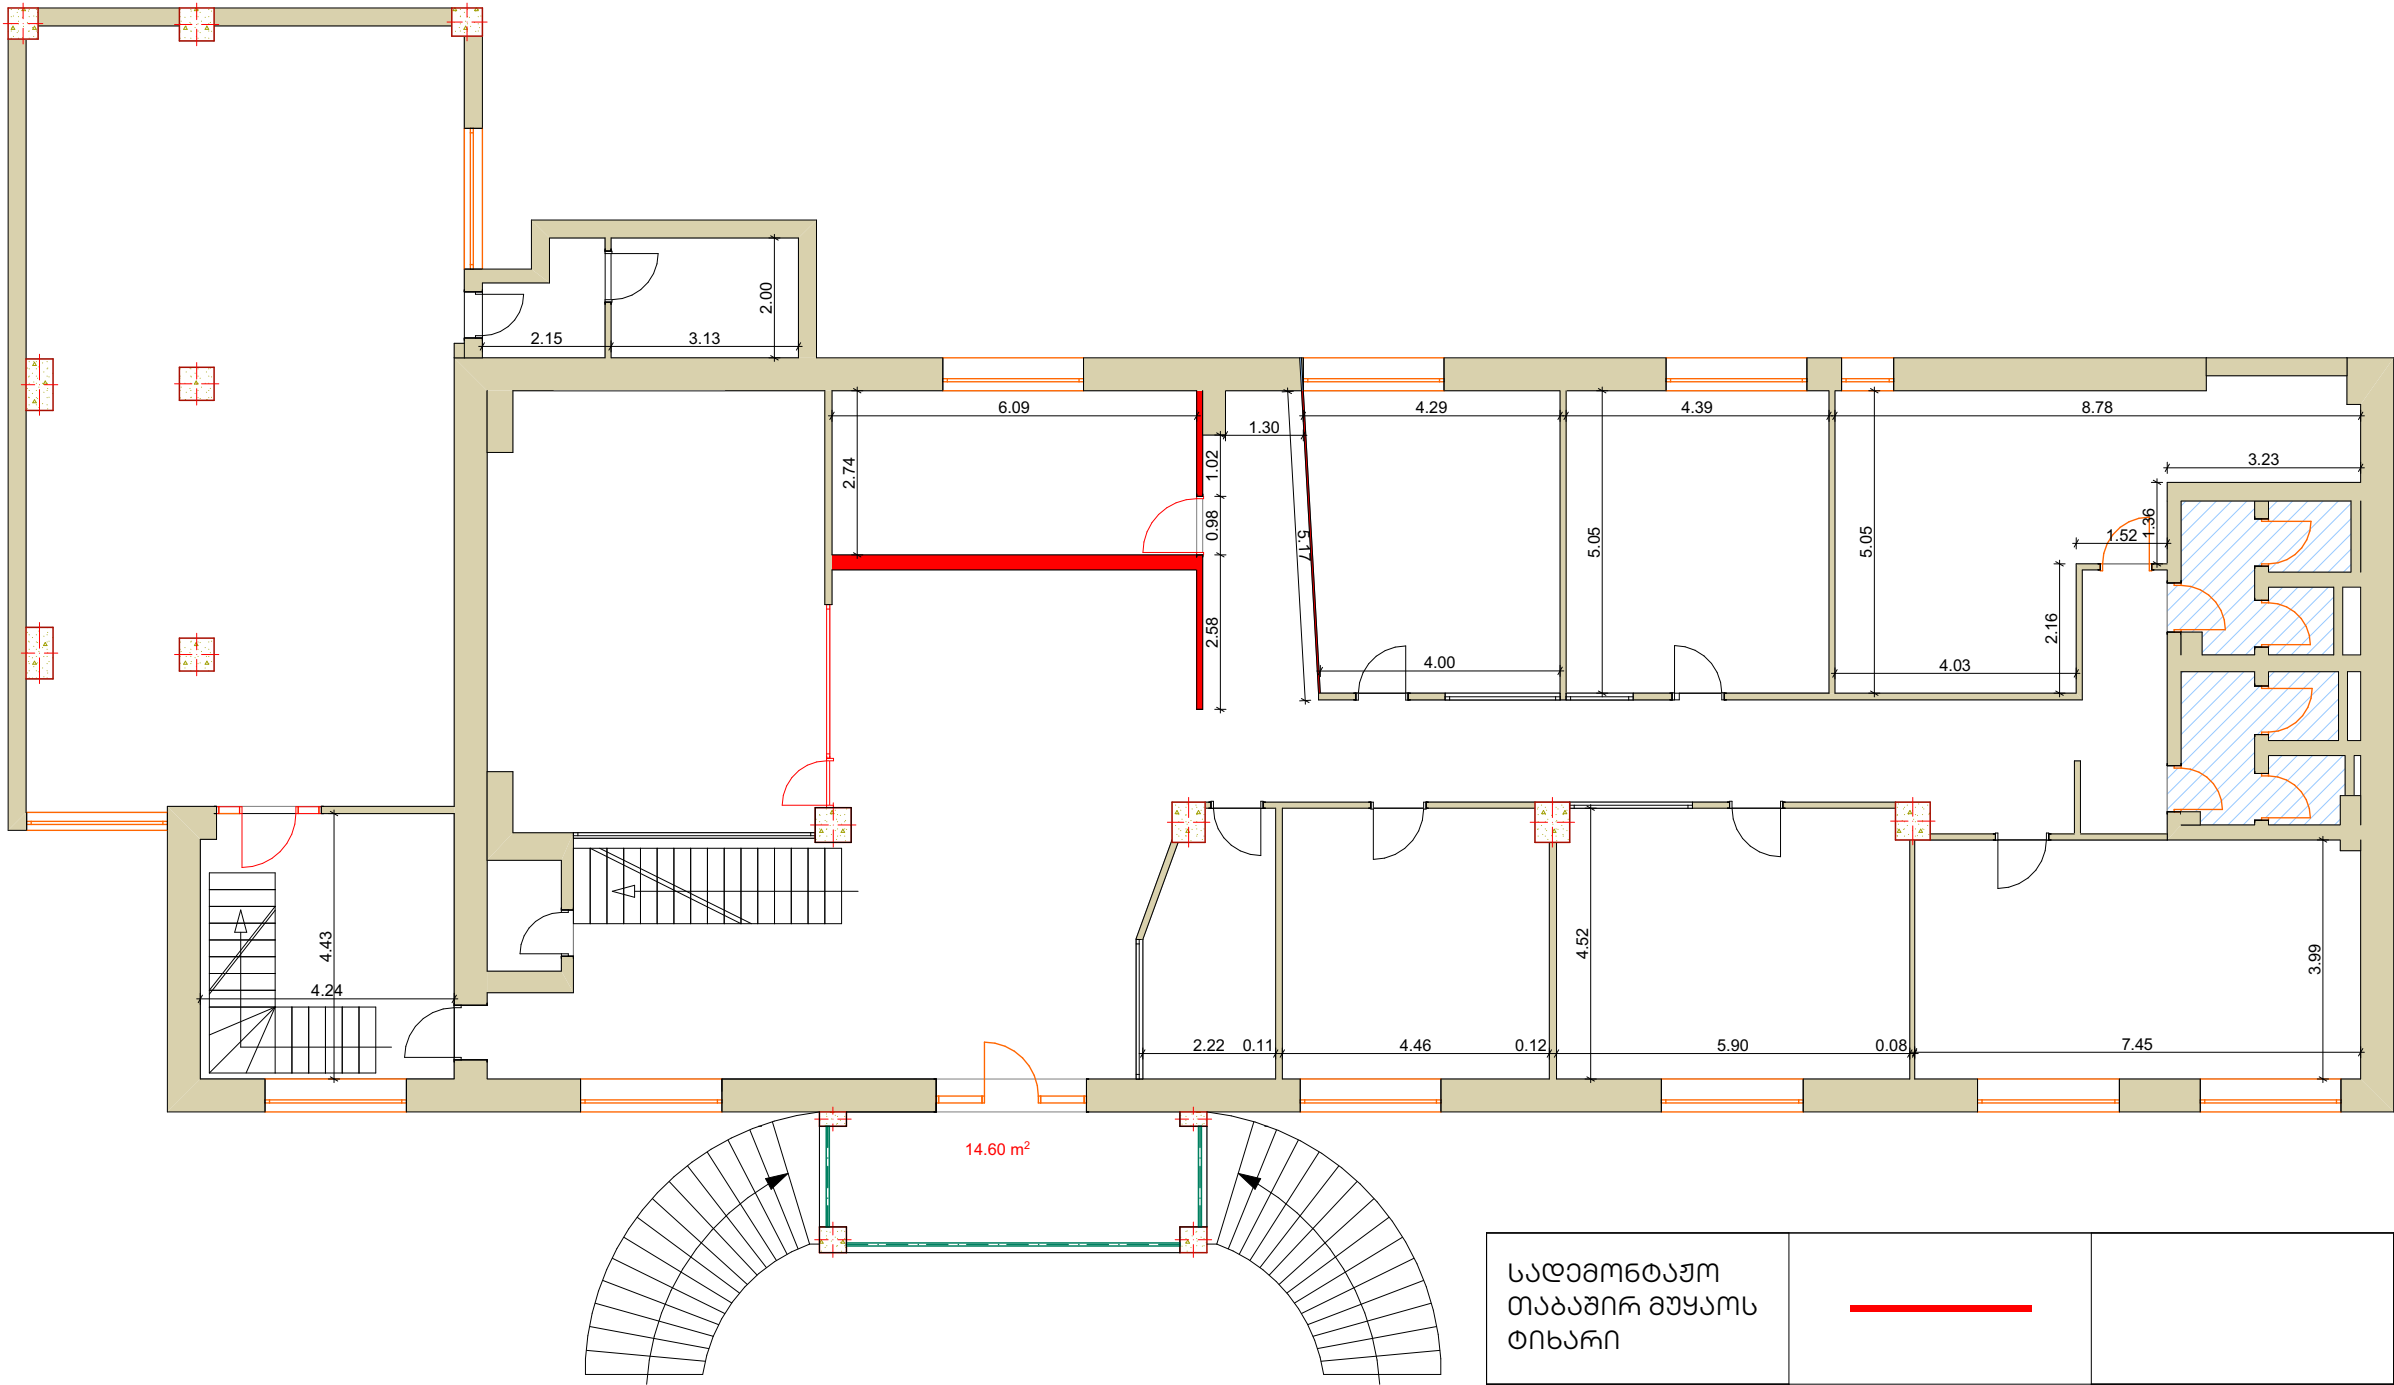

სადამონტაჟო თაბაშირ მუყაოს თიხარი		
სადამონტაჟო ალუმინის ვიბრაჟი		

პირობითი აღნიშვნები

შენიშვნა

სააქციო საზოგადოება
"საქართველოს ბანკი"



პოზიცია	სახელი	
მთ. არქიტექტორი	გიორგი ნონიკაშვილი	
პრ. არქიტექტორი	მათე ლიპარტიანი	
შეამოწმა	გიორგი ნონიკაშვილი	

პროექტის დასახელება


ქ. თბილისში, მიცკევიჩის ქუჩა N 29-ში არსებულ საოფისე
შენობაში ჩასატარებელი სარემონტო პროექტი
(ს/კ 01.10.14.015.039)

ფურცლის დასახელება

I სართული
კედლების და ქერების დემონტაჟი

სტადია	დაკვეთა	ფურც. N.	
ფორმატი	მასშტაბი	ფურც. რ.	
A3			

დამკვეთი: სს საქართველოს ბანკი

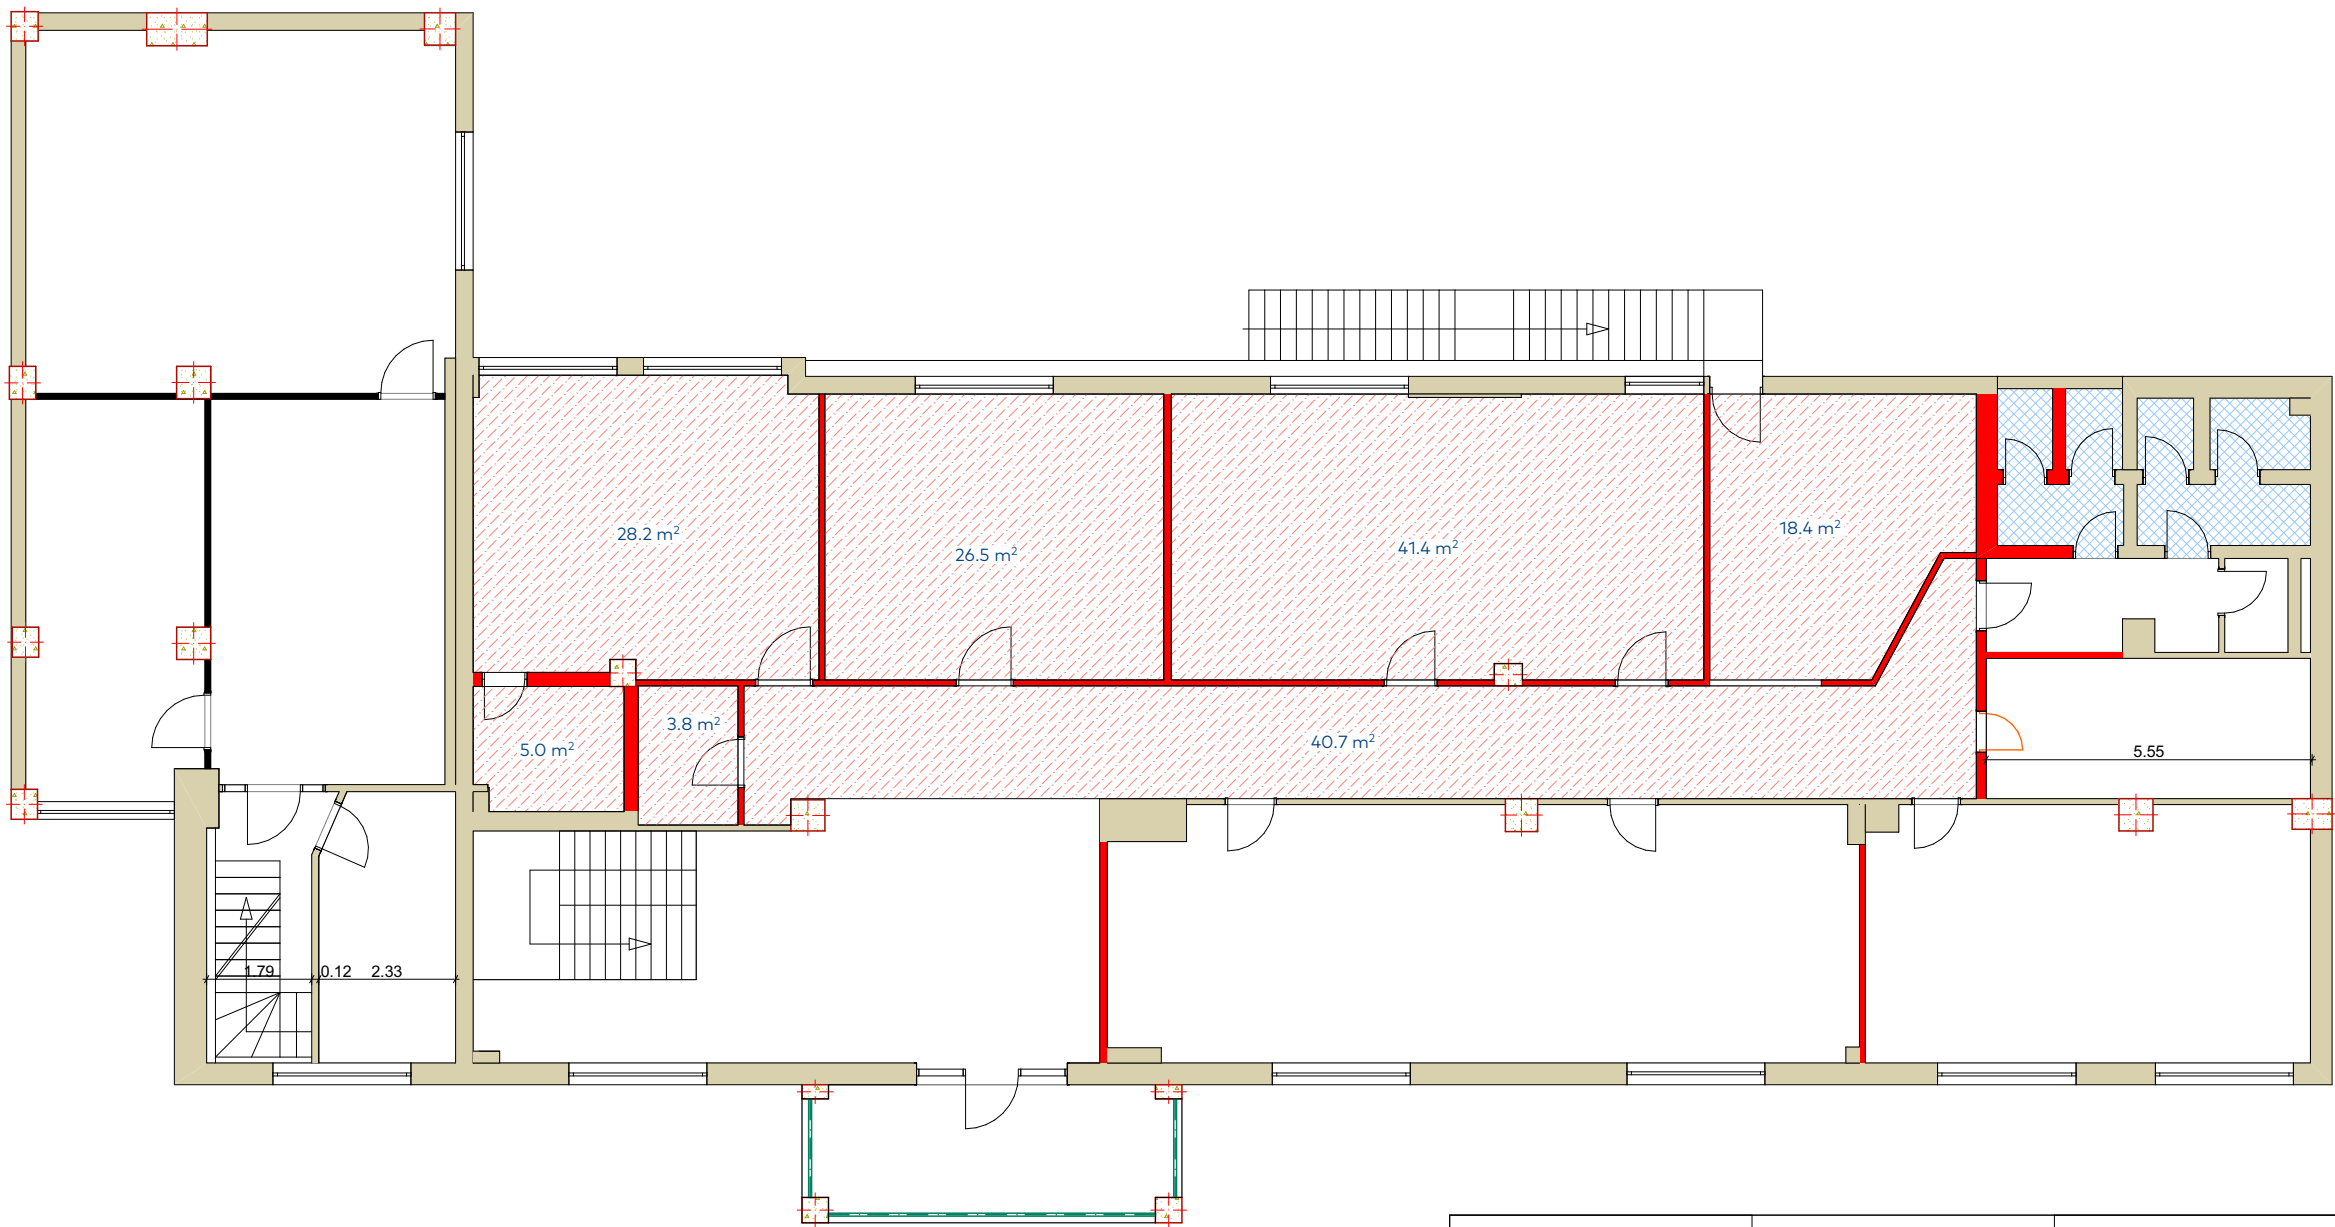

სადამონტაჟო თაბაშირ მუყაოს თიხარი		
სადამონტაჟო თ/მ ჟარი		

პირობითი აღნიშვნები

შენიშვნა

სააქციო საზოგადოება
"საქართველოს ბანკი"



პოზიცია	სახელი	
მთ. არქიტექტორი	გიორგი ნონიკაშვილი	
პრ. არქიტექტორი	მათე ლიპარტიანი	
შეამოწმა	გიორგი ნონიკაშვილი	

პროექტის დასახელება


ქ. თბილისში, მიცემის ქუჩა N 29-ში არსებულ საოფისე
შენობაში ჩასატარებელი სარემონტო პროექტი
(ს/კ 01.10.14.015.039)

ფურცლის დასახელება

II სართული
კედლების და ჭერების დემონტაჟი

სტადია	დაკვეთა	ფურც. N.	
ფორმატი	მასშტაბი	ფურც. რ.	
A3			

დამკვეთი: სს საქართველოს ბანკი

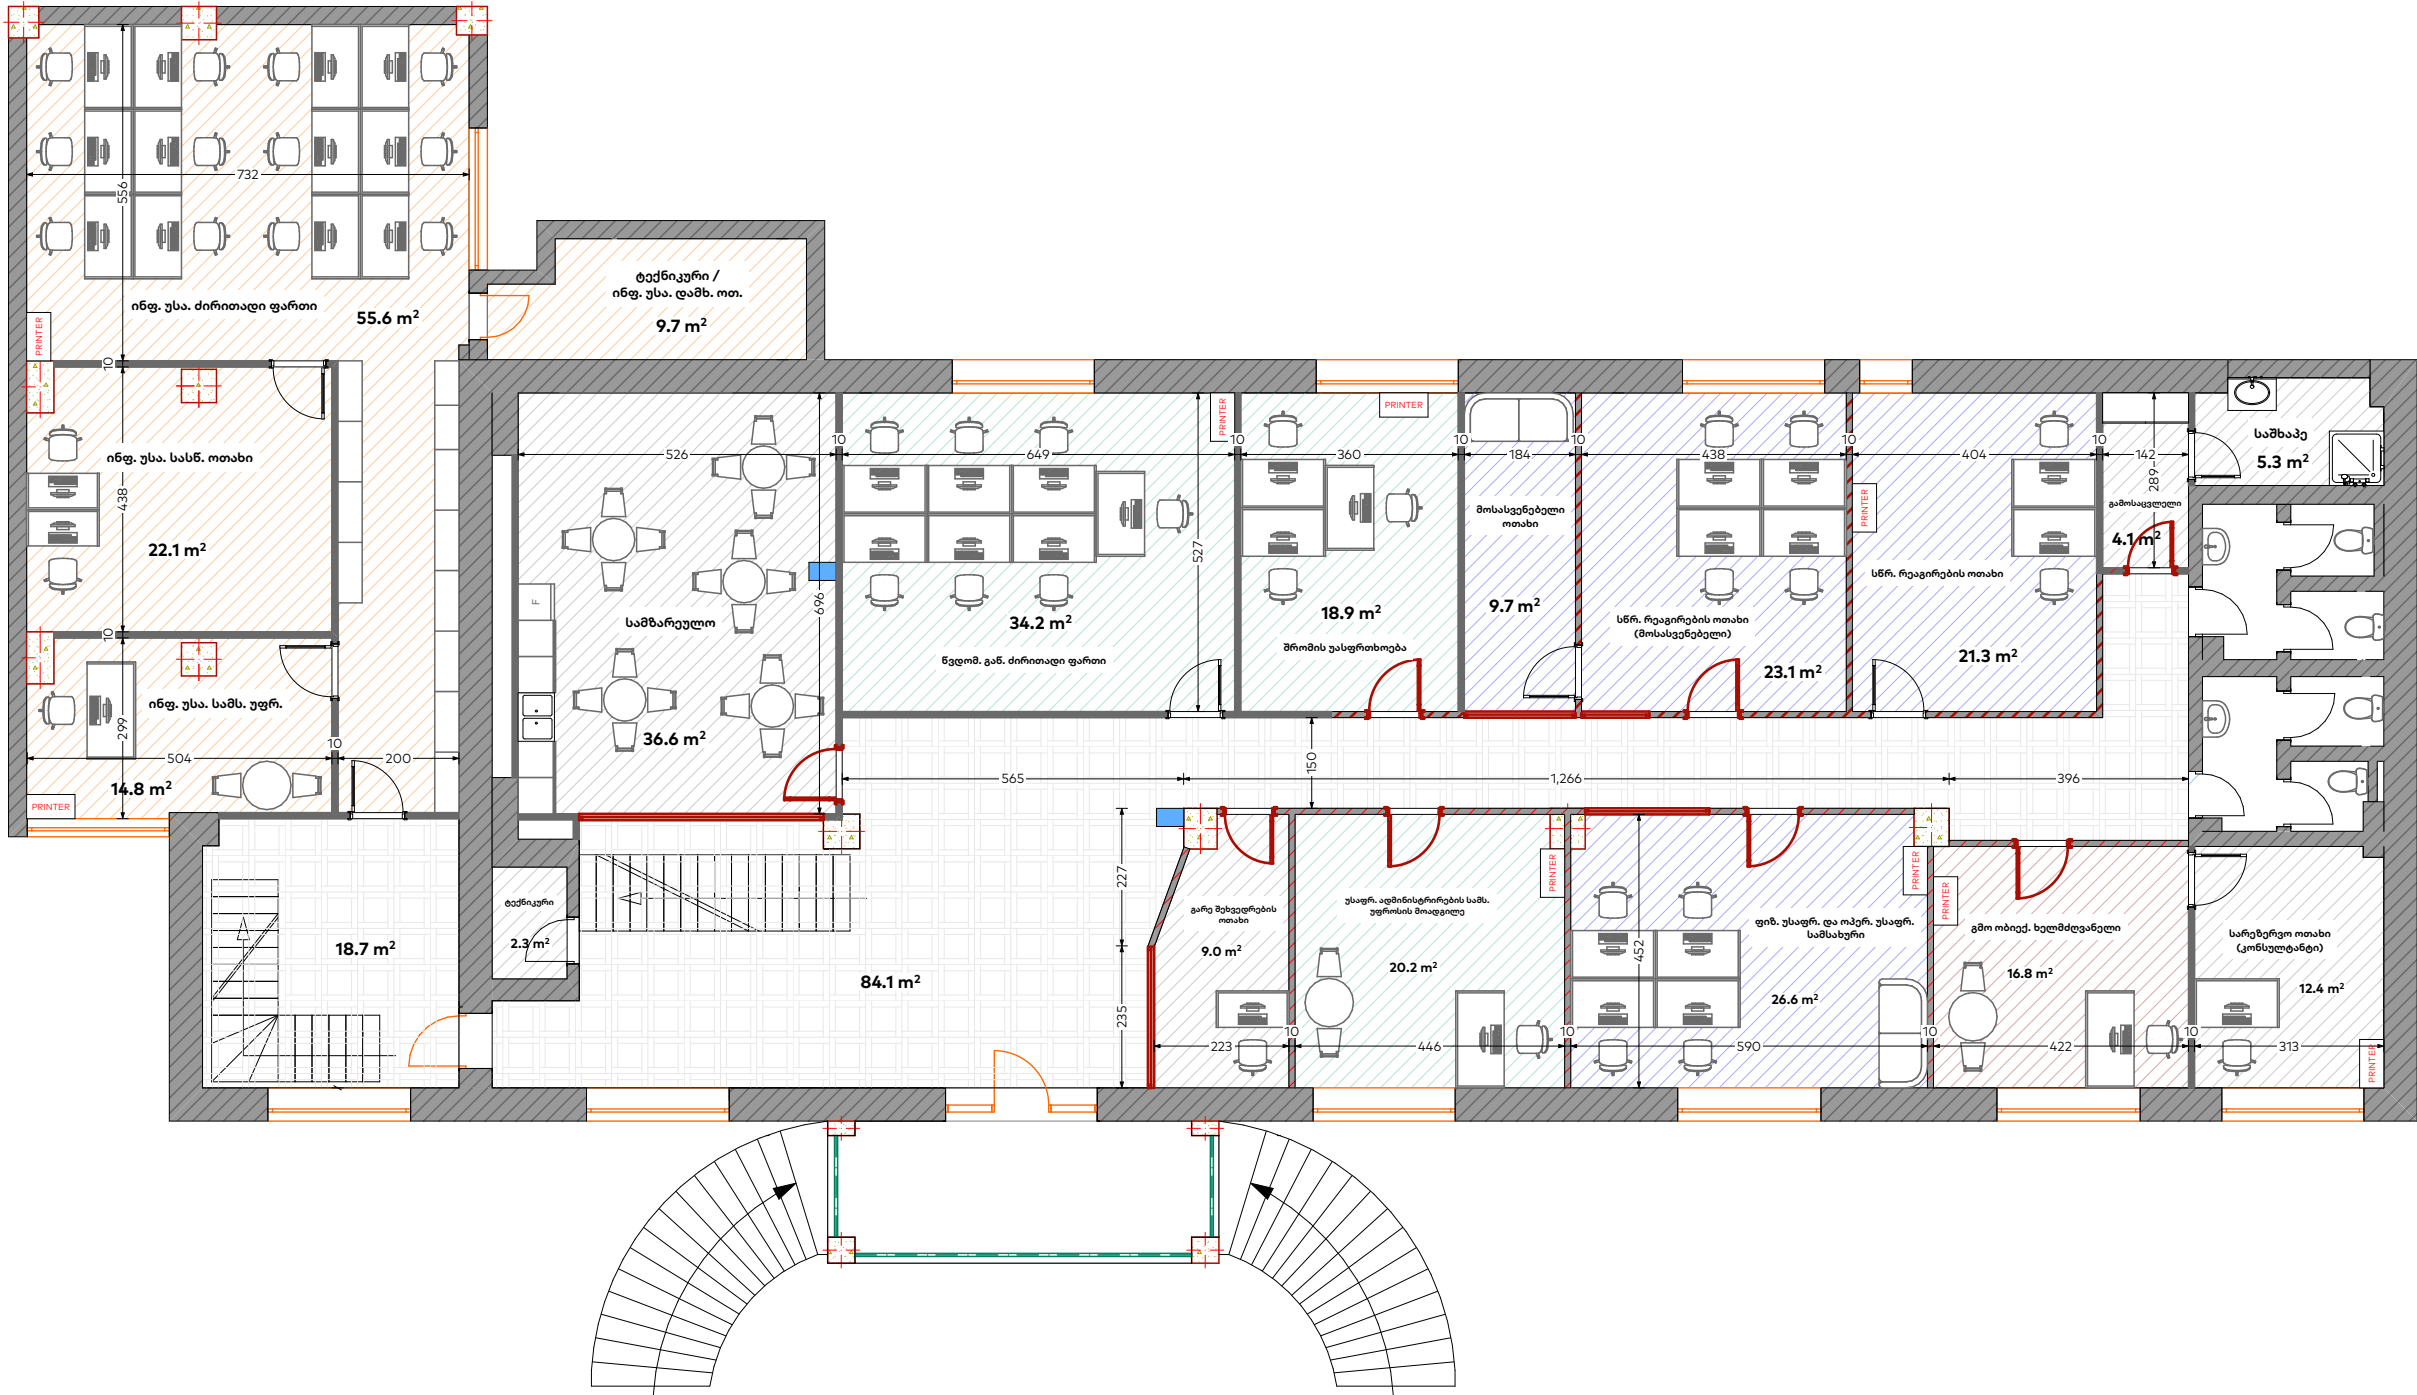

პირობითი აღნიშვნები

შენიშვნა

სააქციო საზოგადოება
"საქართველოს ბანკი"



პოზიცია	სახელი	
მთ. არქიტექტორი	გიორგი ნონიკაშვილი	
პრ. არქიტექტორი	მათე ლიპარტიანი	
შეამოწმა	გიორგი ნონიკაშვილი	

პროექტის დასახელება


ქ. თბილისში, მიცევიძის ქუჩა N 29-ში არსებულ საოფისე შენობაში ჩასატარებელი სარემონტო პროექტი
(ს/კ 01.10.14.015.039)


ფურცლის დასახელება


I სართული: გეგმა

სტადია	დაკვეთა	ფურც. N.	
ფორმატი	მასშტაბი	ფურც. რ.	
A3			

დამკვეთი: სს საქართველოს ბანკი

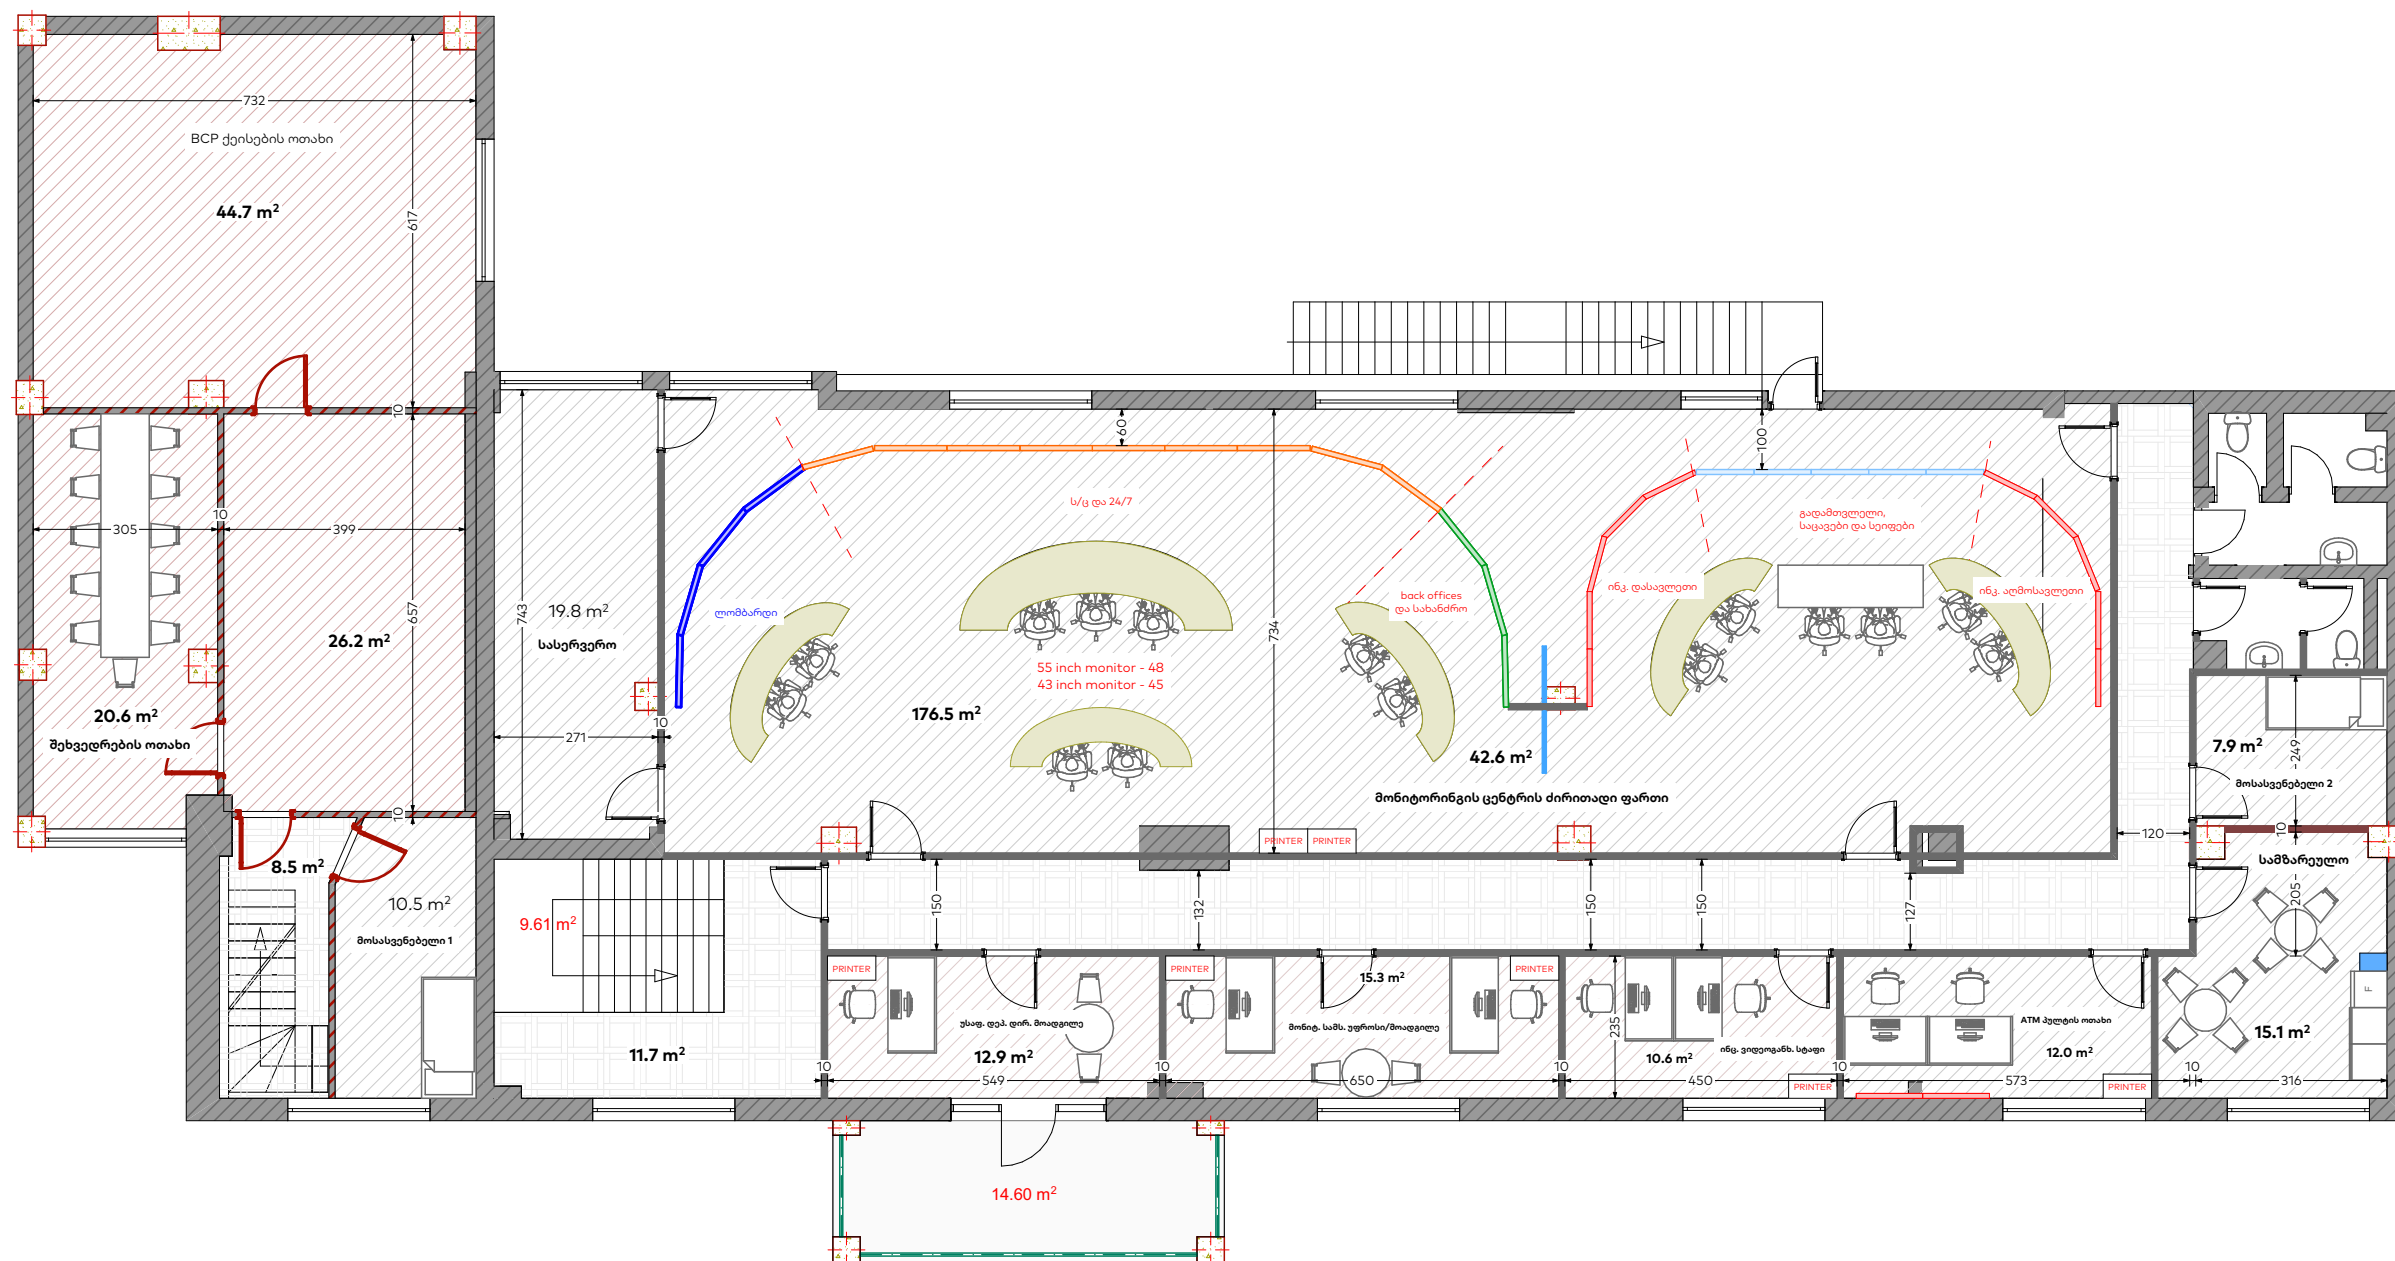

პირობითი აღნიშვნები			
შენიშვნა			
სააქციო საზოგადეობა "საქართველოს ბანკი"			
<div> საქართველოს ბანკი BANK OF GEORGIA</div>			
პოზიცია	სახელი		
მთ. არქიტექტორი	გიორგი ნონიკაშვილი		
პრ. არქიტექტორი	მათე ლიპარტიანი		
შემომწმ	გიორგი ნონიკაშვილი		
პროექტის დასახელება			
ქ. თბილისში, მიცკევიჩის ქუჩა N 29-ში არსებულ საოფისე შენობაში ჩასატარებელი სარემონტო პროექტი (ს/კ 01.10.14.015.039)			
ფურცლის დასახელება			
II სართული: გეგმა			
სტადია	დაკვეთა	ფურც. N.	
ფორმატი	მასშტაბი	ფურც. რ.	
A3			
დამკვეთი: სს საქართველოს ბანკი			

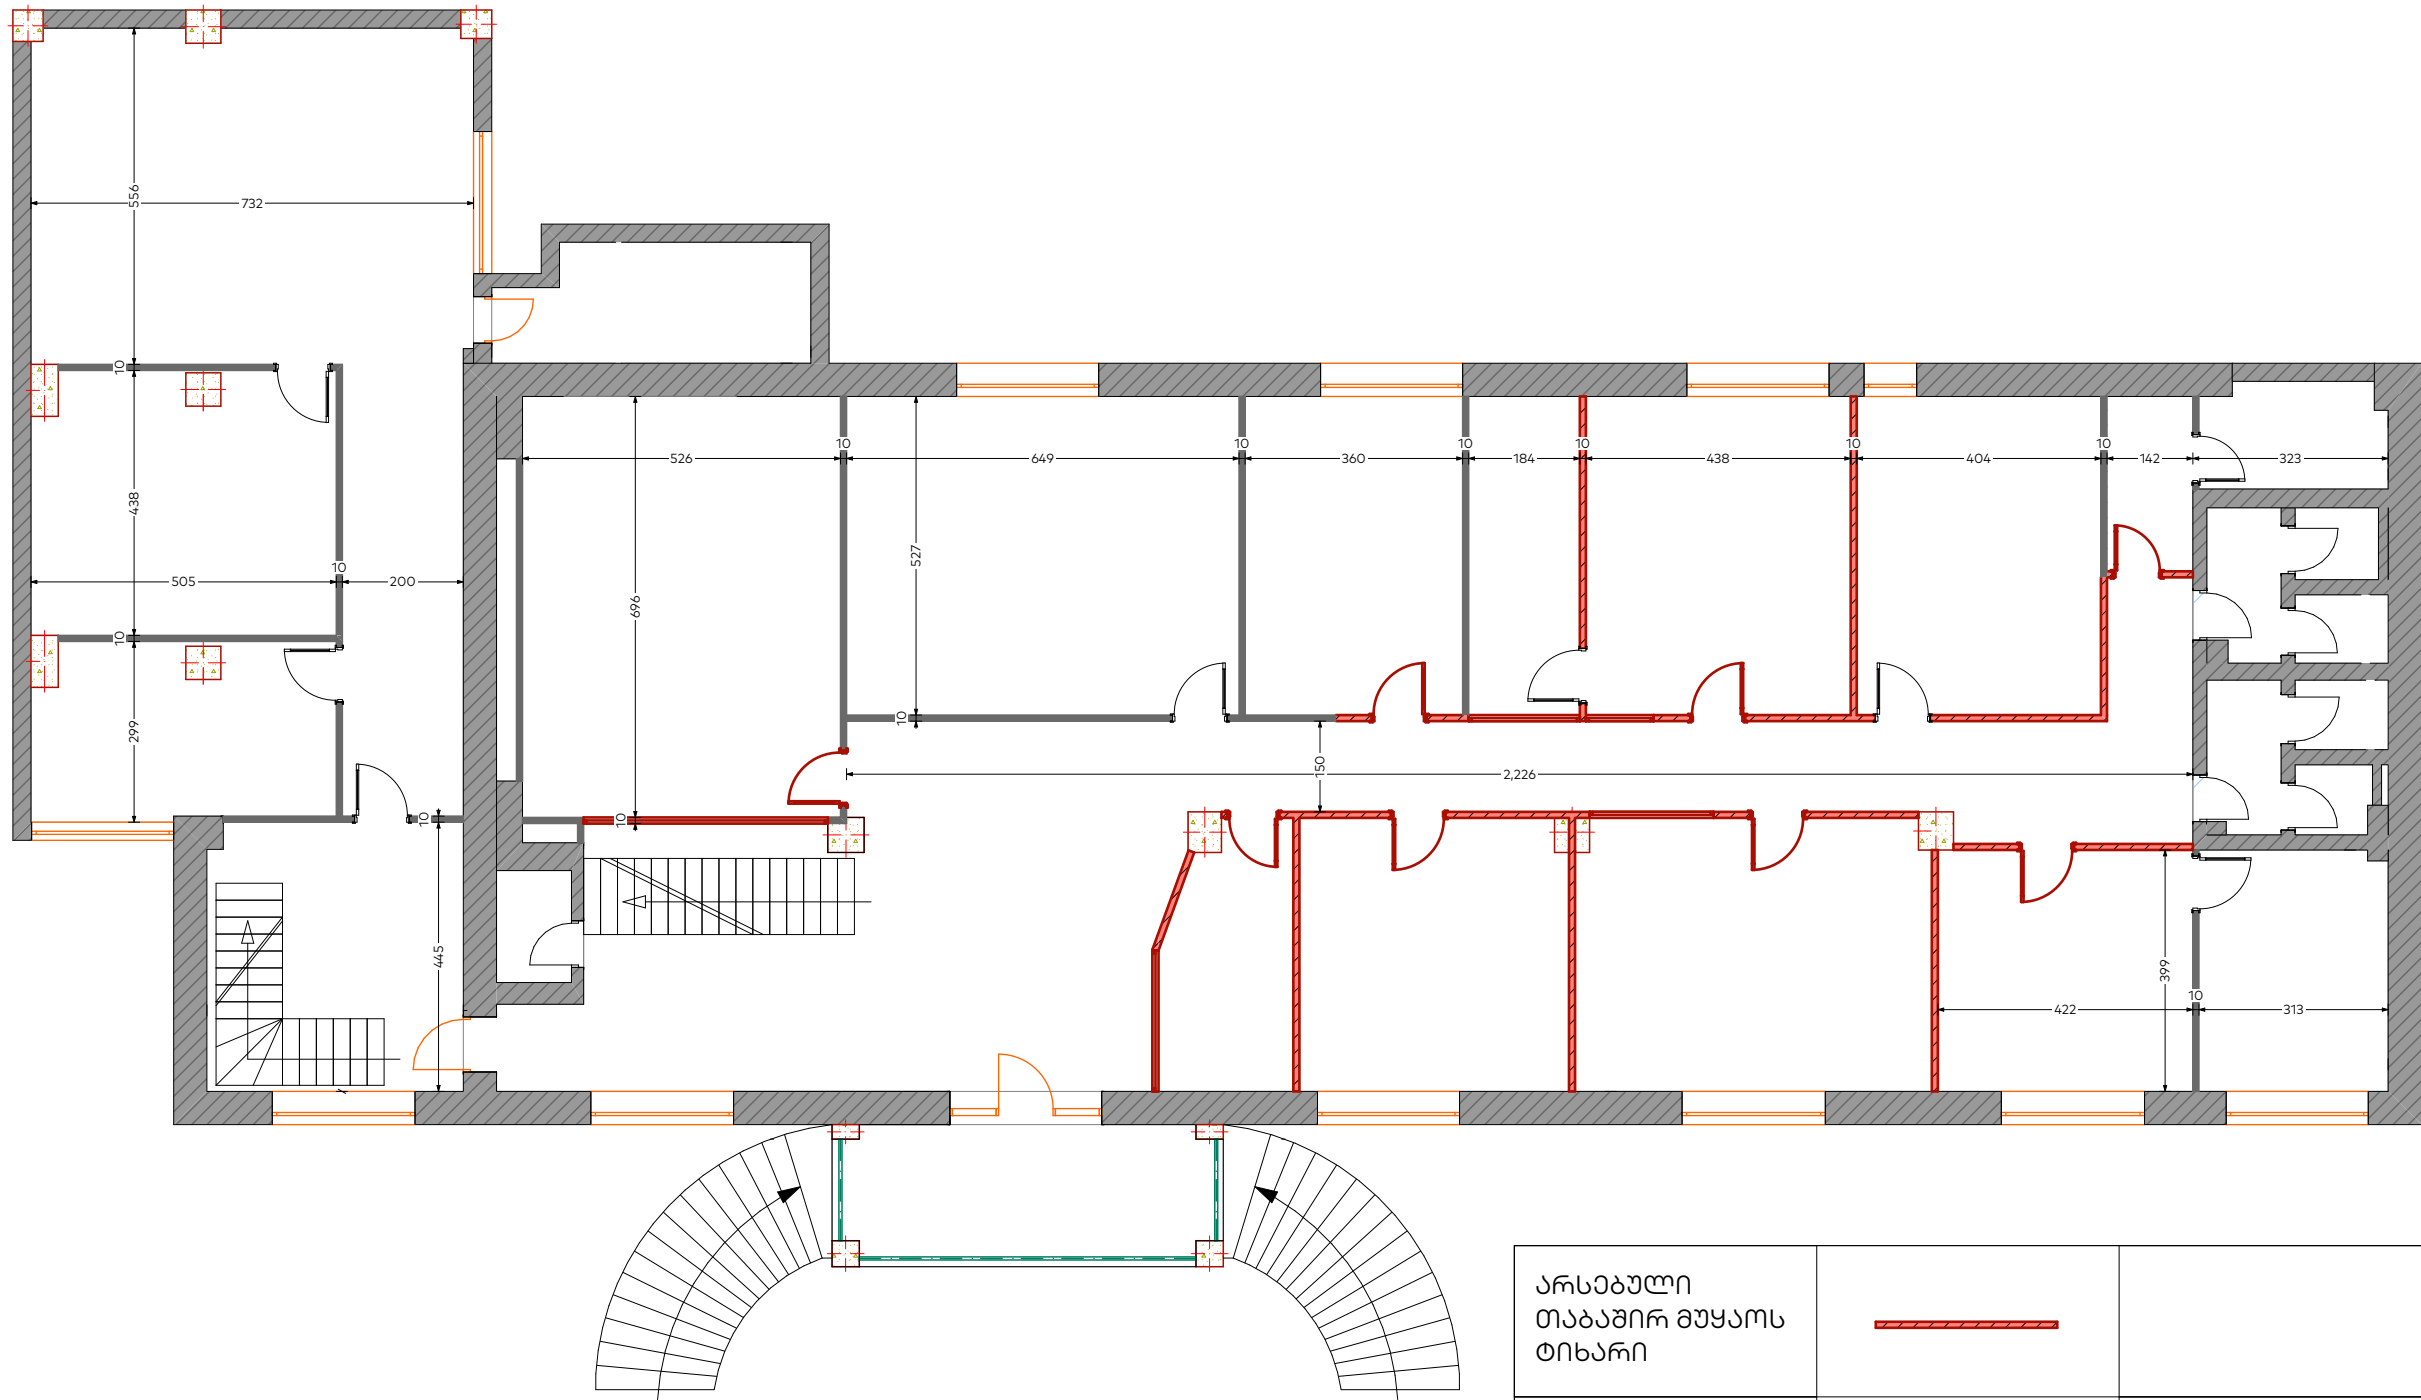

არსებული თაბაშირ მუყაოს ტიხარი		
სამონტაჟო თაბაშირ მუყაოს ტიხარი		

პირობითი აღნიშვნები

შენიშვნა

სააქციო საზოგადოება
"საქართველოს ბანკი"



პოზიცია	სახელი	
მთ. არქიტექტორი	გიორგი ნონიკაშვილი	
პრ. არქიტექტორი	მათე ლიპარტიანი	
შეამოწმა	გიორგი ნონიკაშვილი	

პროექტის დასახელება



ქ. თბილისში, მიცევიძის ქუჩა N 29-ში არსებულ საოფისე
შენობაში ჩასატარებელი სარემონტო პროექტი
(ს/კ 01.10.14.015.039)

ფურცლის დასახელება

I სართული
კედლების მონტაჟი


სტადია	დაკვეთა	ფურც. N.	
ფორმატი	მასშტაბი	ფურც. რ.	
A3			

დამკვეთი: სს საქართველოს ბანკი

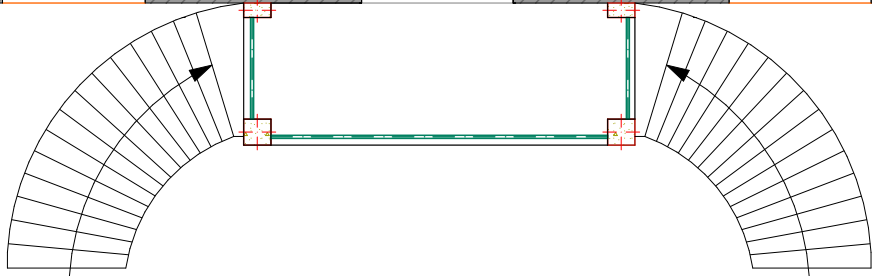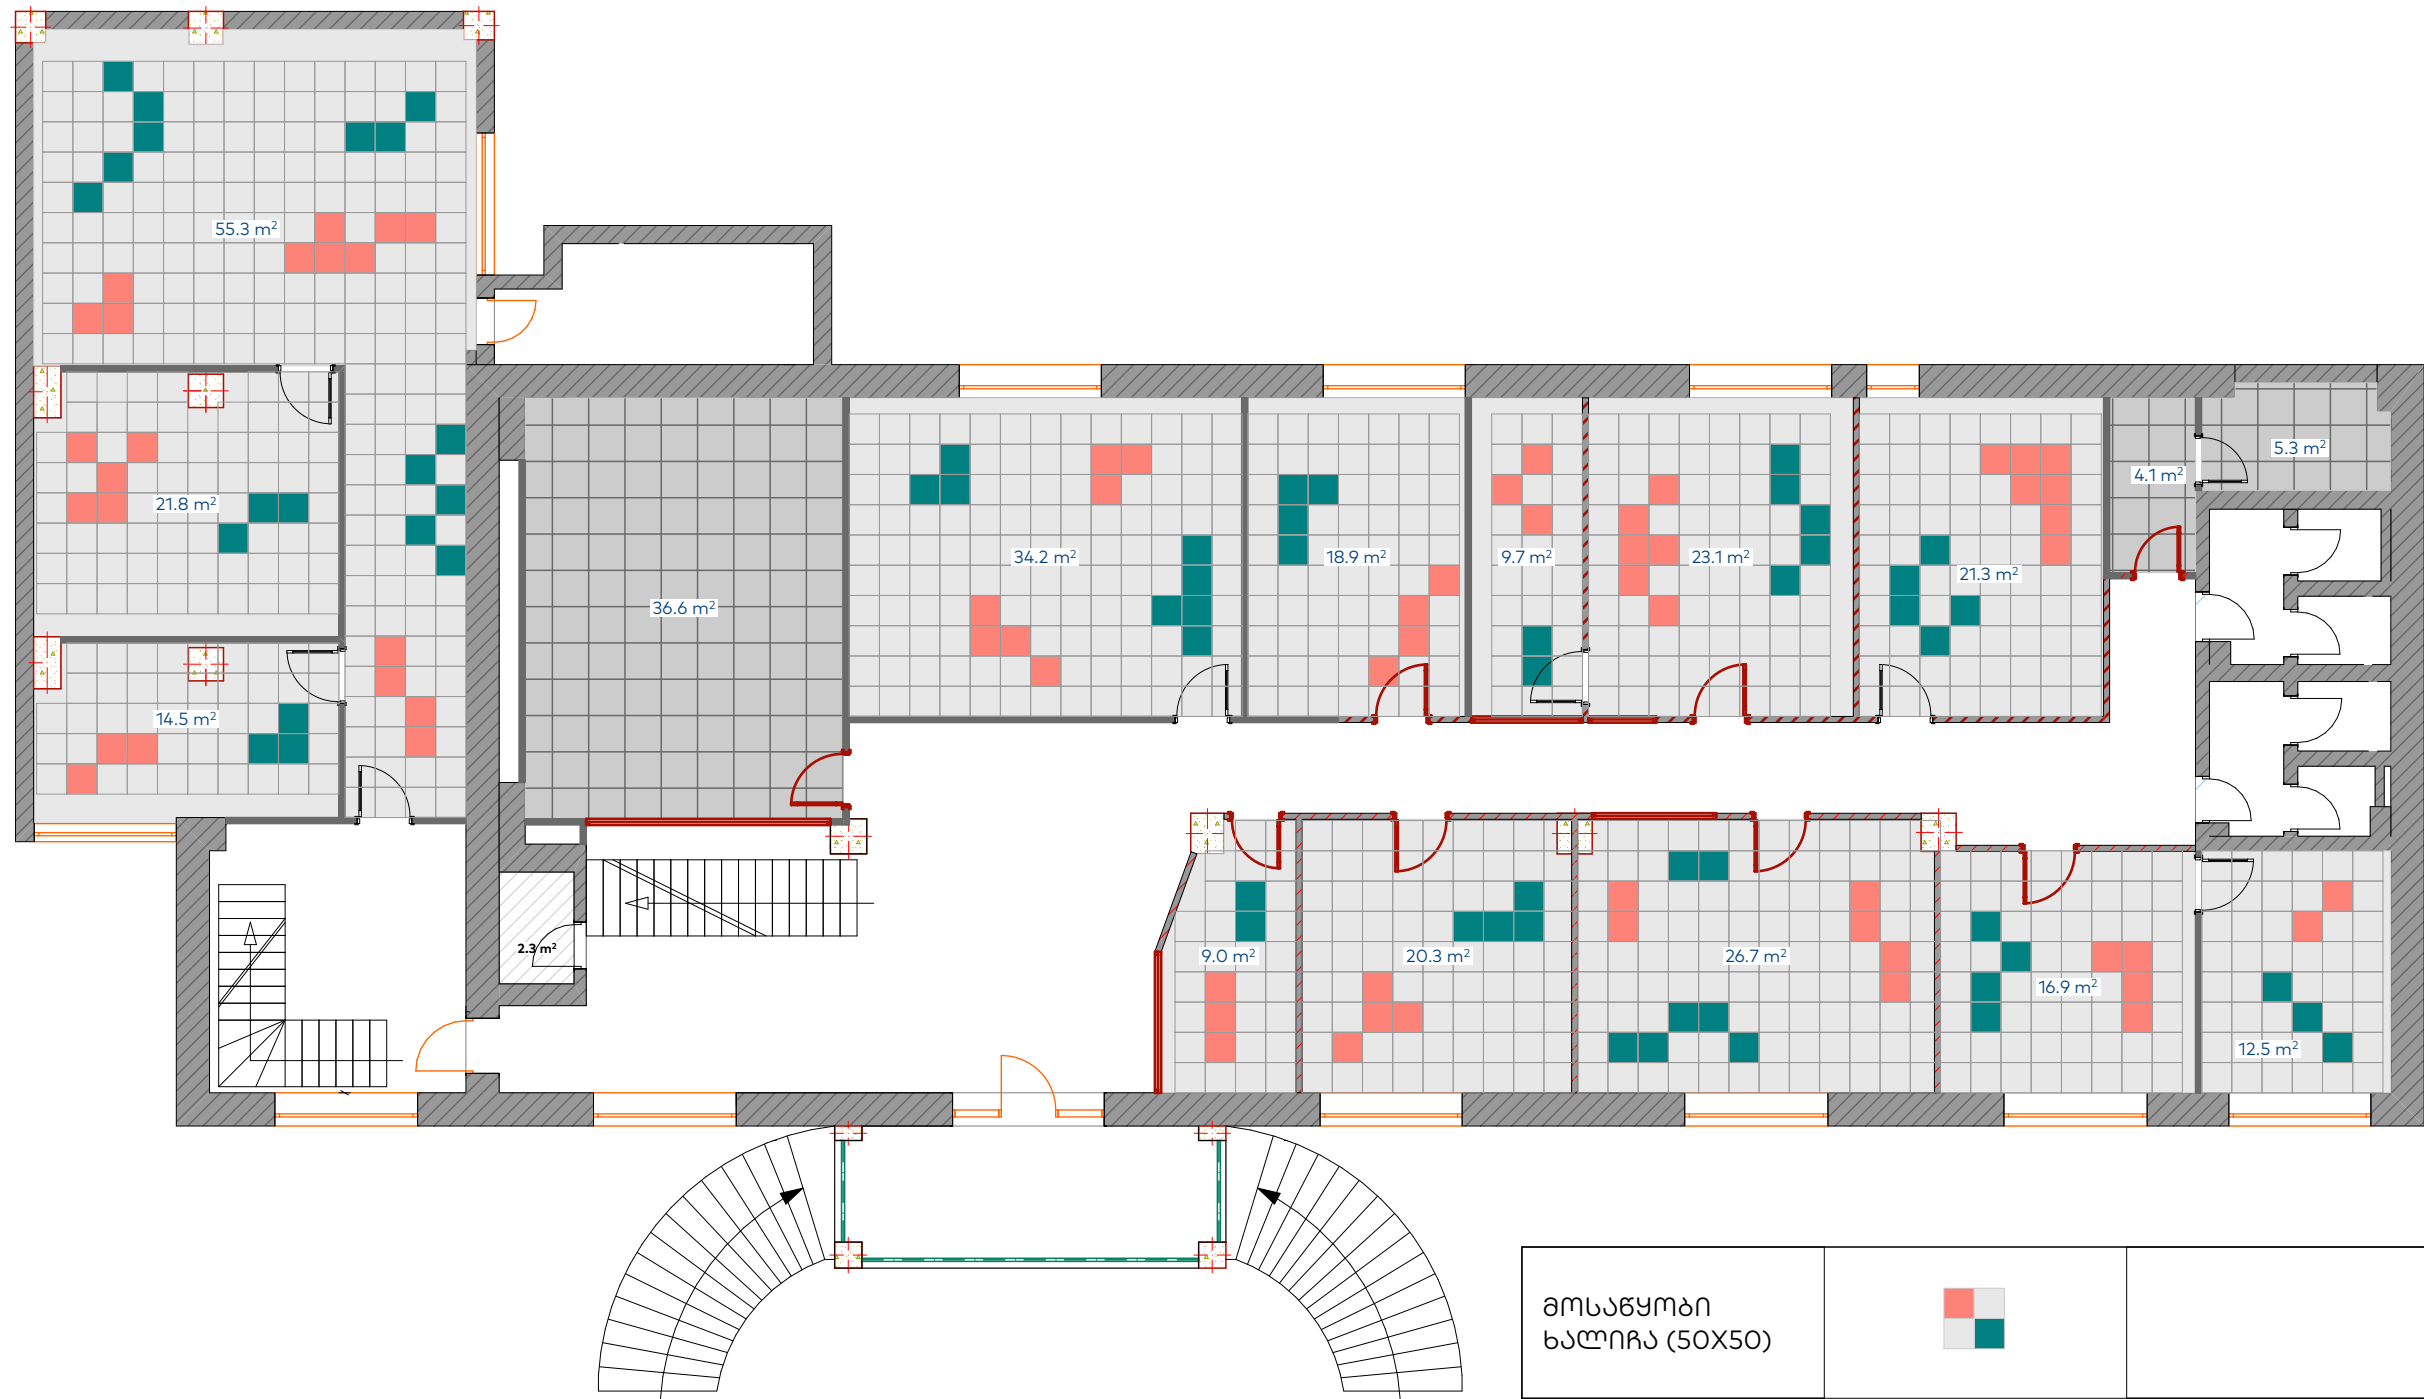

მოსაწყობი ხალიჩა (50X50)		
მოსაწყობი კერამო ზრანიტი (60X60)		

პირობითი აღნიშვნები			
შენიშვნა			

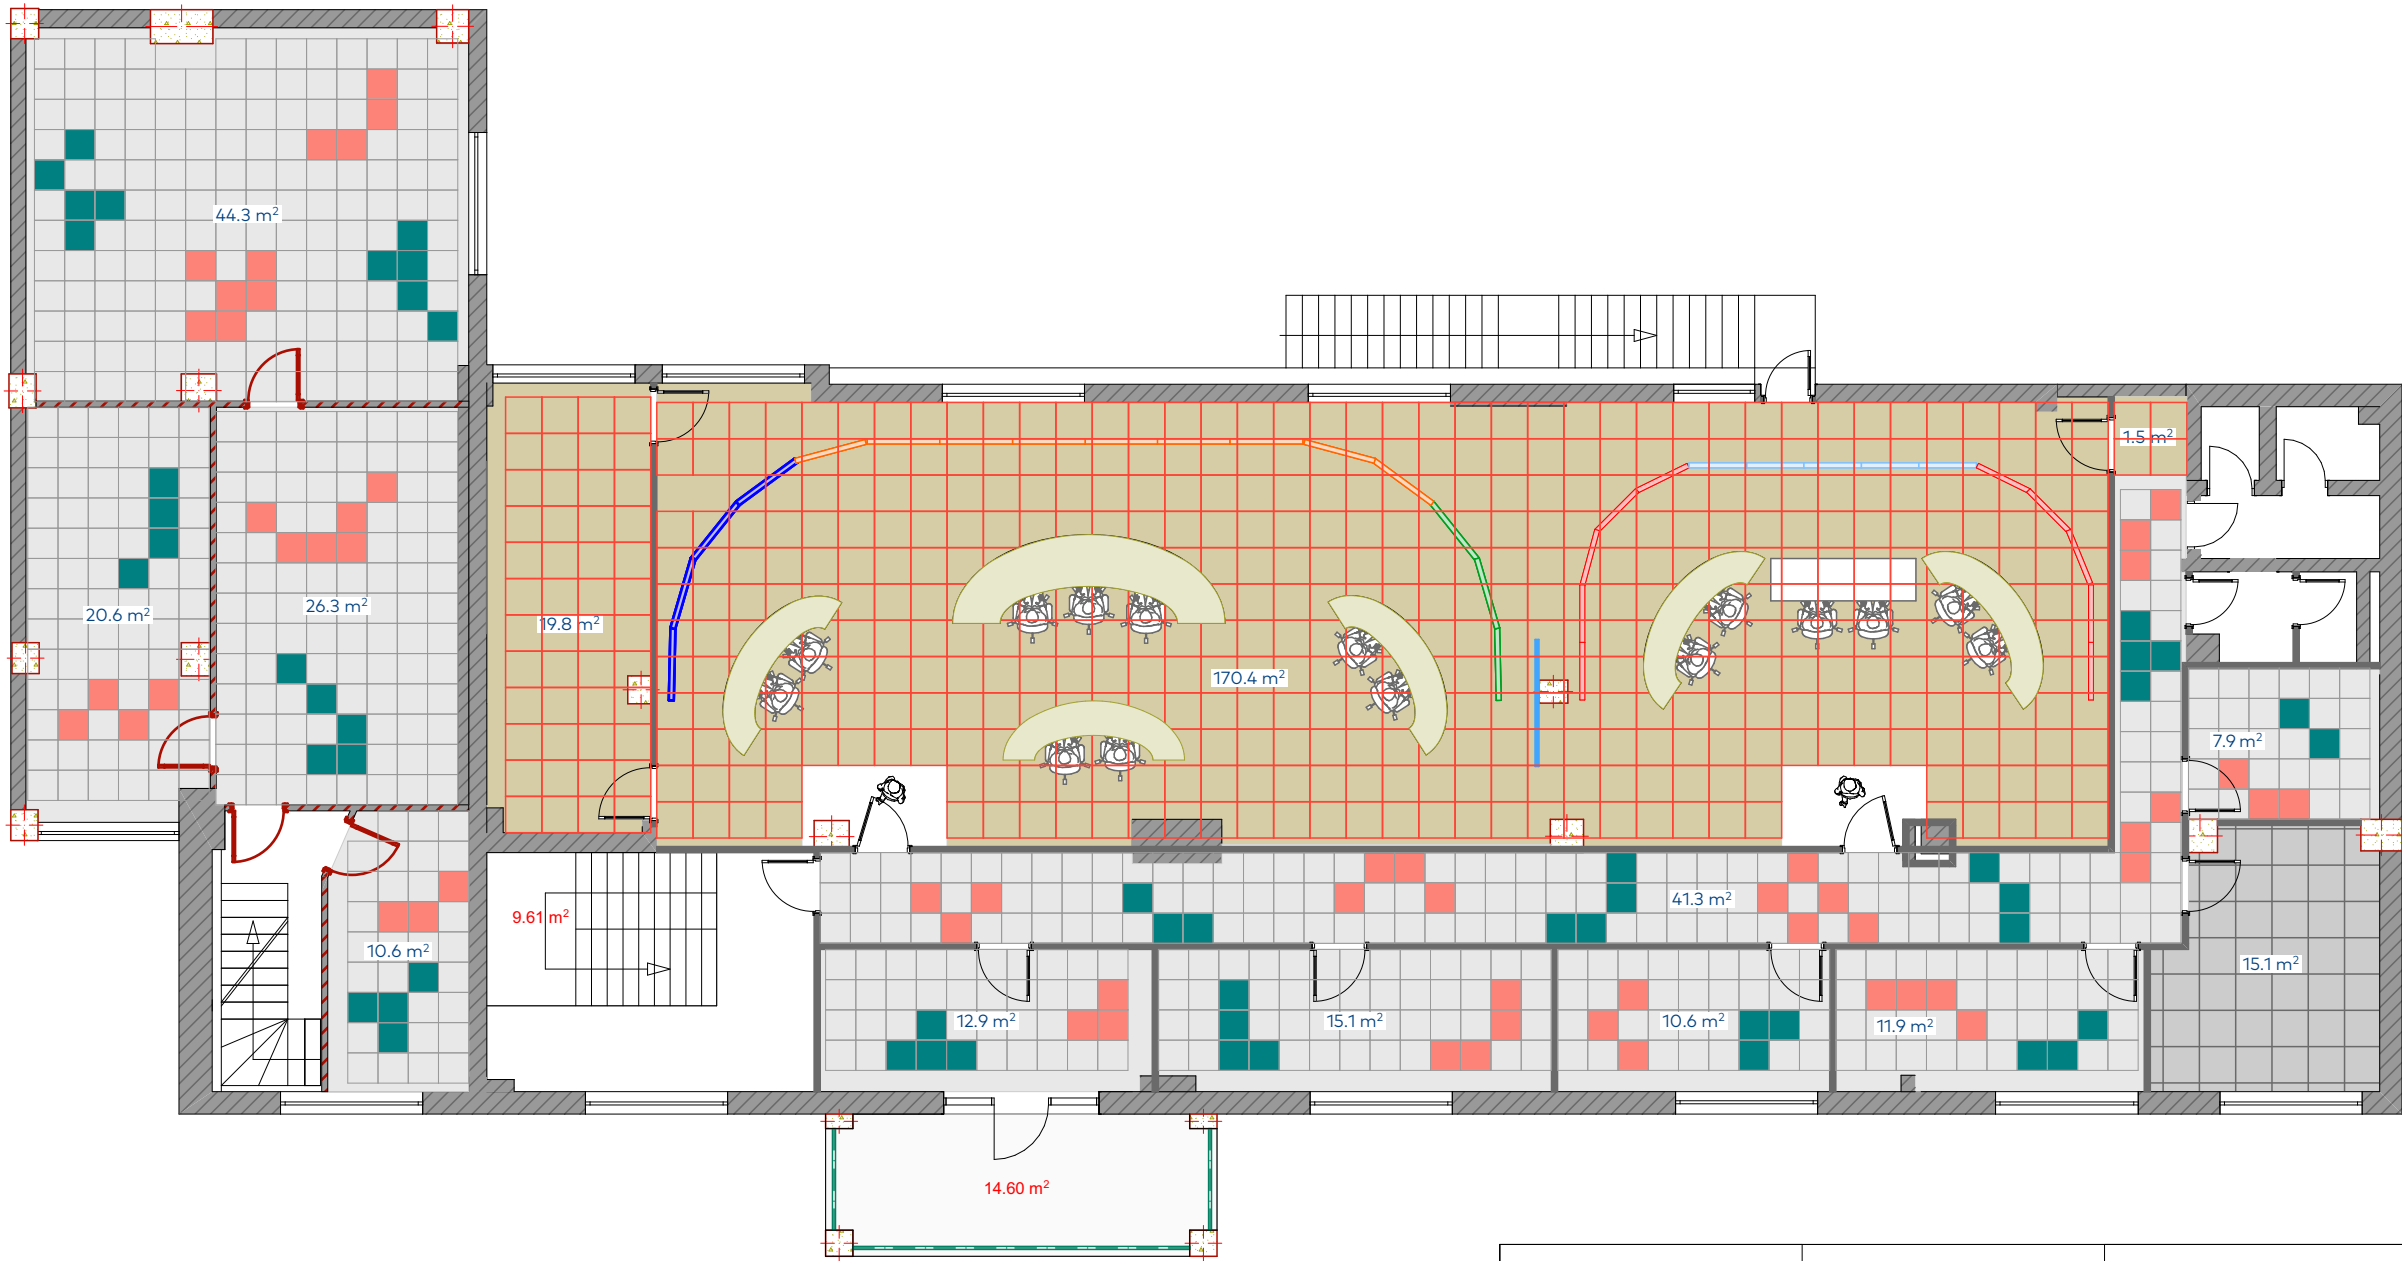

მოსაწყობი ხალიჩა (50X50)		
მოსაწყობი კერამო გრანიტი (60X60)		
Raise floor		

პირობითი აღნიშვნები

შენიშვნა

სააქციო საზოგადოება
"საქართველოს ბანკი"



პოზიცია	სახელი	
მთ. არქიტექტორი	გიორგი ნონიკაშვილი	
პრ. არქიტექტორი	მათე ლიპარტიანი	
შეამოწმა	გიორგი ნონიკაშვილი	

პროექტის დასახელება


ქ. თბილისში, მიცკევიჩის ქუჩა N 29-ში არსებულ საოფისე შენობაში ჩასატარებელი სარემონტო პროექტი
(ს/კ 01.10.14.015.039)



ფურცლის დასახელება

II სართული
იატაკის მოწყობა

სტადია	დაკვეთა	ფურც. N.	
ფორმატი	მასშტაბი	ფურც. რ.	
A3			

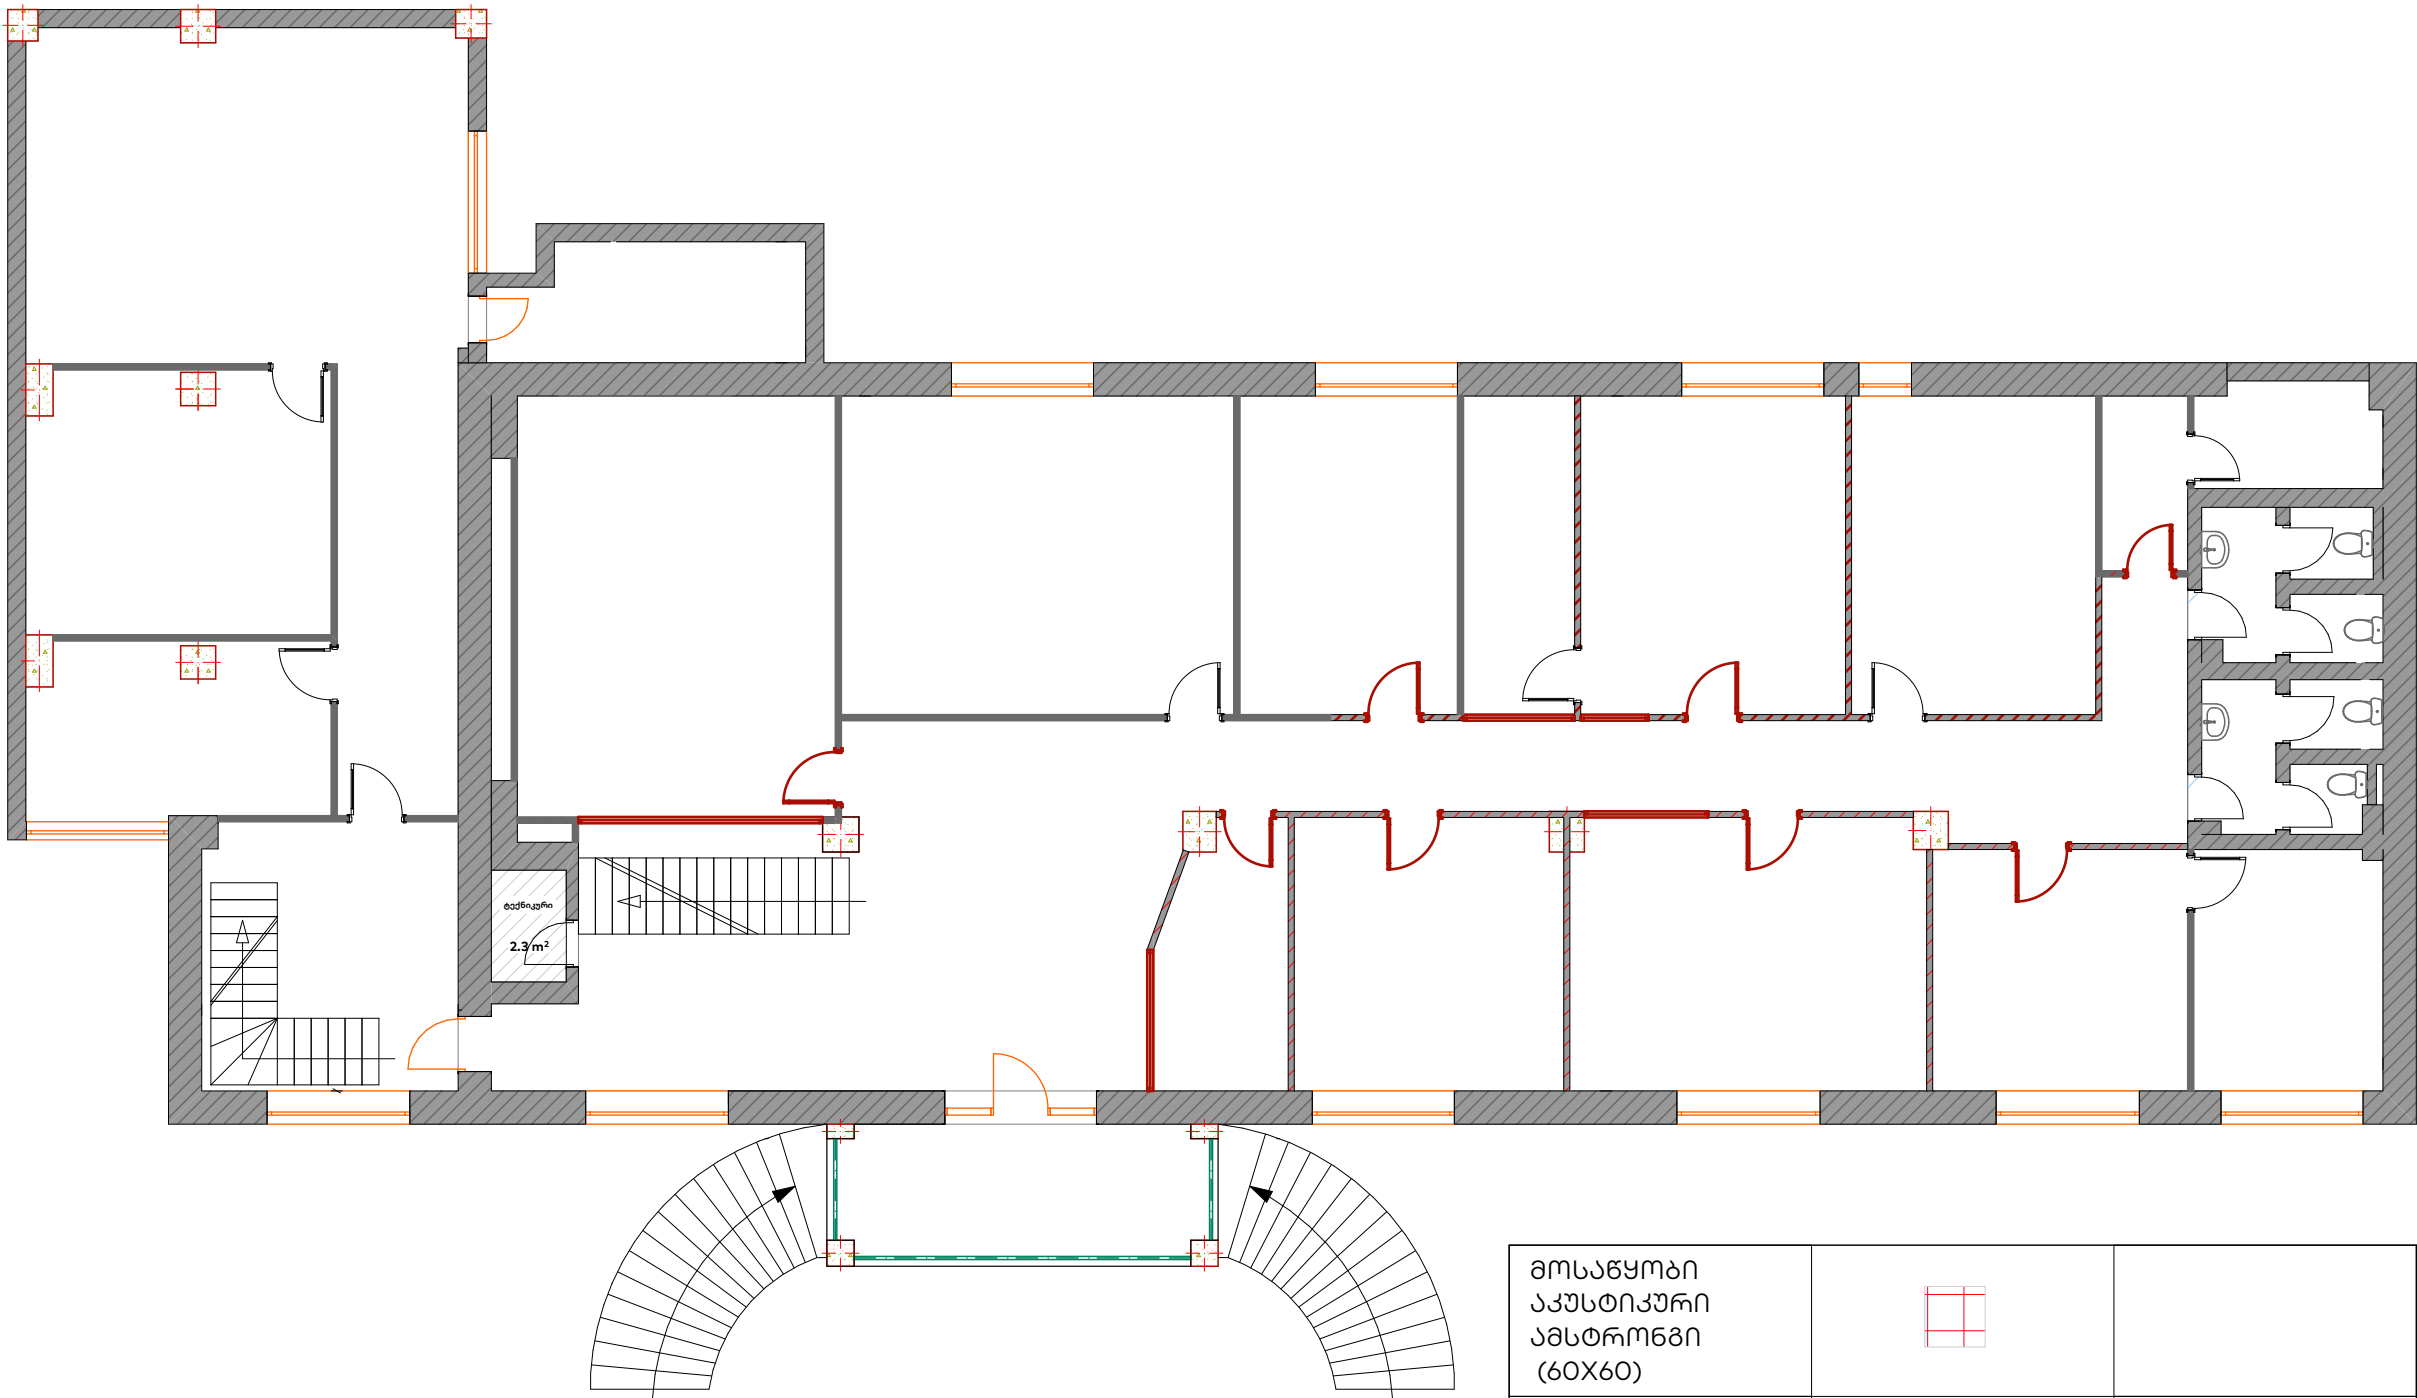დამკვეთი: სს საქართველოს ბანკი



მოსაწყობი აკუსტიკური ამსტრონი (60X60)		
მოსაწყობი ამსტრონი (60X60)		

პირობითი აღნიშვნები

შენიშვნა

სააქციო საზოგადოება
"საქართველოს ბანკი"



პოზიცია	სახელი	
მთ. არქიტექტორი	გიორგი ნონიკაშვილი	
პრ. არქიტექტორი	მათე ლიპარტიანი	
შეამოწმა	გიორგი ნონიკაშვილი	

პროექტის დასახელება


ქ. თბილისში, მიცვევიძის ქუჩა N 29-ში არსებულ საოფისე
შენობაში ჩასატარებელი სარემონტო პროექტი
(ს/კ 01.10.14.015.039)



ფურცლის დასახელება

I სართული
ქერების მოწყობა

სტადია	დაკვეთა	ფურც. N.	
ფორმატი	მასშტაბი	ფურც. რ.	
A3			

დამკვეთი: სს საქართველოს ბანკი

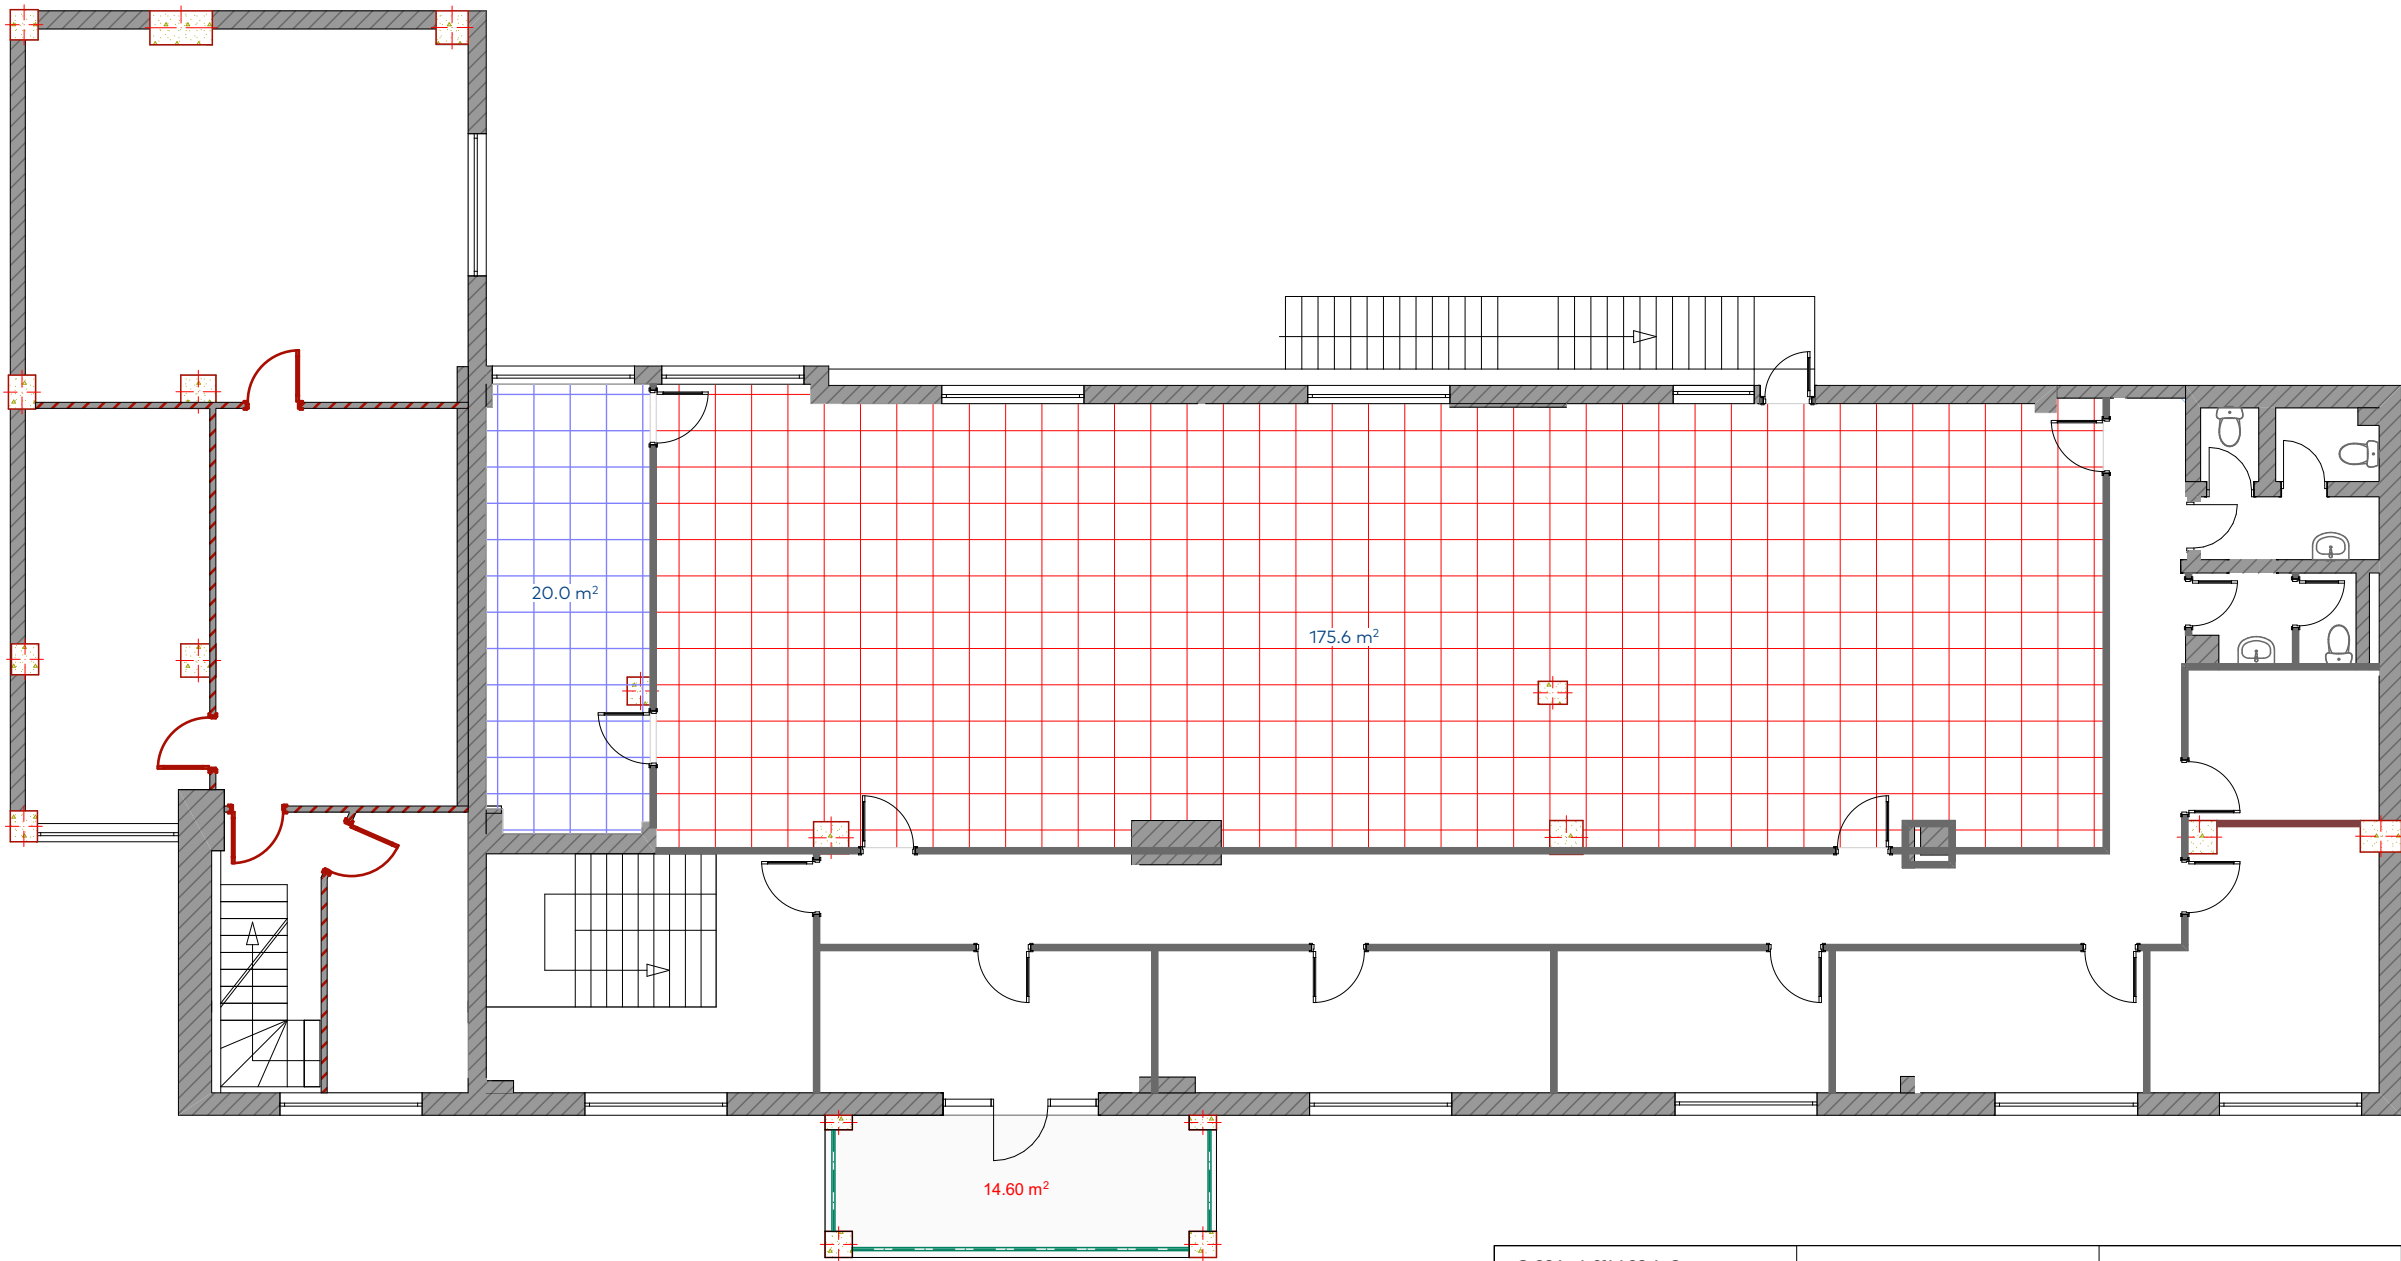

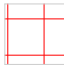მოსაწყობი აკუსტიკური ამსტრონგი (60X60)		
მოსაწყობი ამსტრონგი (60X60)		

პირობითი აღნიშვნები

შენიშვნა

სააქციო საზოგადოება
"საქართველოს ბანკი"



პოზიცია	სახელი	
მთ. არქიტექტორი	გიორგი ნონიკაშვილი	
პრ. არქიტექტორი	მათე ლიპარტიანი	
შეამოწმა	გიორგი ნონიკაშვილი	

პროექტის დასახელება

ქ. თბილისში, მიცკევიჩის ქუჩა N 29-ში არსებულ საოფისე
შენობაში ჩასატარებელი სარემონტო პროექტი
(ს/კ 01.10.14.015.039)

ფურცლის დასახელება

II სართული
ჭერების მოწყობა

სტადია	დაკვეთა	ფურც. N.	
ფორმატი	მასშტაბი	ფურც. რ.	
A3			

დამკვეთი: სს საქართველოს ბანკი

მონტაჟი		
N	მასალა	რაოდენობა
იატაკი (მასალა დამკვეთის)		
1	კერამოგრანიტი	100 მ²
2	ხალიჩა (50X50)	600 მ²
3	კლინტუსი	700 მ
4	ამაღლებული იატაკის მოწყობა (ფაღს იატაკი, Raised floor)	200 მ²
5		
ჭერი		
6	ამსტრონგის ჭერის მოწყობა	25 მ²
7	აკუსტიკური ამსტრონგის ჭერის მოწყობა	200 მ²
კედელი		
8	თაბაშირმუყაოს ნესტგამძლე ტიხარი დათბუნებით	500 მ²
9		
10		
11		
12		
13		
14	კერამოგრანიტის მოწყობა	40 მ²
15	ბლოკის მოწყობა	
სანთბინიკა		
16	უნიტაზი	8 ცალი
17	ხელსაბანი	4 ცალი
18	სარკე	4 ცალი


დამონტაჟი			
N	მასალა	რაოდენობა	მ²
იატაკი			
1	კერამოგრანიტი		60 მ²
2	ლაინათის იატაკი		700 მ²
ჭერი			
3	თაბაშირ მუყაოს ჭერი		210 მ²
კედელი			
4	თაბაშირმუყაოს ტიხარი		280 მ²
5	ბლოკის კედელი		
კარი			
6	მღვ კარი	20 ცალი	
7	ალუმინის ვიტრაჟი		
ფანჯარა			
8	უძრავი ვიტრაჟი		

კარ-ფანჯარა			
N	მასალა	რაოდენობა (ცალი)	მ²
ვიტრაჟები			
1			
2			
კარები			
3	შეღებელი მღვ კარი	31	
4			
5			
6			

პირობითი აღნიშვნები

შენიშვნა

სააქციო საზოგადეობა "საქართველოს ბანკი"

საქართველოს ბანკი
BANK OF GEORGIA

პოზიცია	სახელი	
მთ. არქიტექტორი	გიორგი ნონიკაშვილი	
პრ. არქიტექტორი	მათე ლიპარტიანი	
შეამოწმა	გიორგი ნონიკაშვილი	

პროექტის დასახელება

ქ. თბილისში, მიცვეიჩის ქუჩა N 29-ში არსებულ საოფისე შენობაში ჩასატარებელი სარემონტო პროექტი (ს/კ 01.10.14.015.039)

ფურცლის დასახელება

სტადია	დაკვეთა	ფურც. N.	
ფორმატი	მასშტაბი	ფურც. რ.	
A3			

დამკვეთი: სს საქართველოს ბანკი