



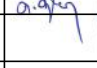

ჰრილი I-I  
მ. 1:100

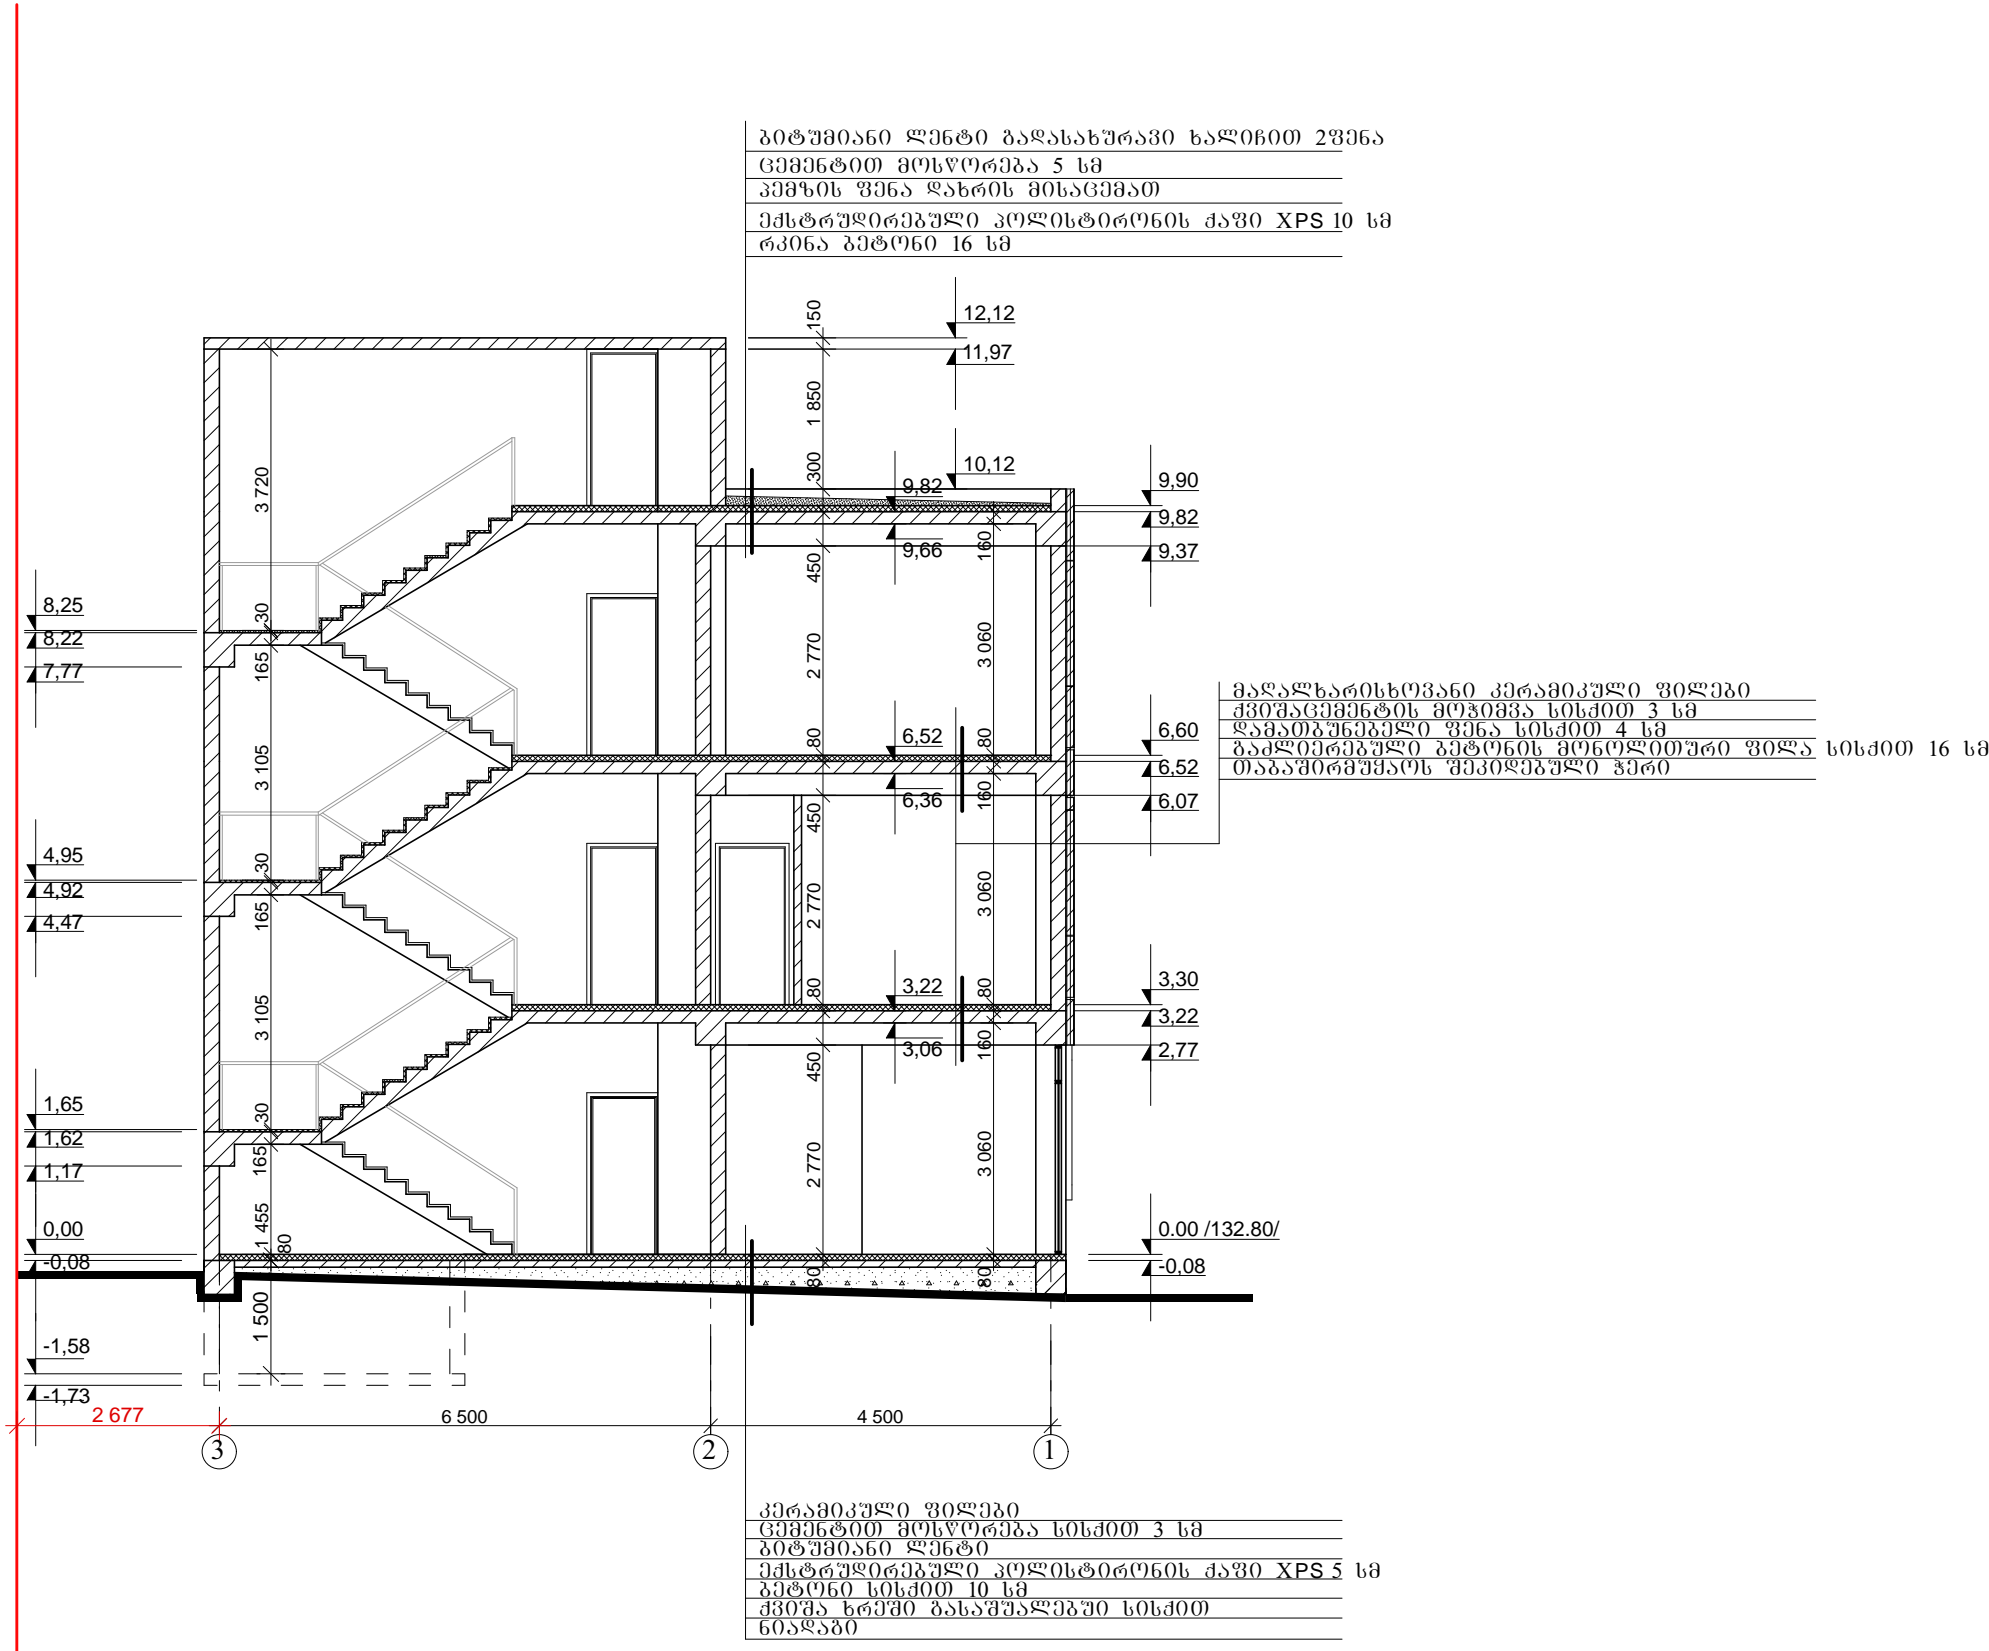


ბიტუმიანი ლენტო გადასახურავი ხალიჩით 23მმ  
ცემენტით მოსწორება 5 სმ  
პემზის ფენა ღახრის მისაცემად  
ექსტრუდირებული პოლისტიროლის ქაფი XPS 10 სმ  
რკინა ბეტონი 16 სმ

მაღალხარისხიანი კერამიკული ფილა  
ქვიშაცემენტის მოჭიმვა სისქით 3 სმ  
ღამათგუნებელი ფენა სისქით 4 სმ  
გამლიბრებული ბეტონის მონოლითური ფილა სისქით 16 სმ  
თაბამისფენის შეკიდებული ჯერი



კერამიკული ფილა  
ცემენტით მოსწორება სისქით 3 სმ  
ბიტუმიანი ლენტო  
ექსტრუდირებული პოლისტიროლის ქაფი XPS 5 სმ  
ბეტონი სისქით 10 სმ  
ქვიშა ხრეში გასაშვალევი სისქით  
60აღადი

დირექტორი		ბ. ჩოგოვაძე	ს.ს. "საქართველოს კლინიკები" ს კუთხედში მიწის ნაკვეთიზე 3 სართულიანი ამბულატორიული კლინიკის პროექტი ქ.ქუთაისი ოცნების №2 (ნაკვეთი №2) (03.05.26.023)	შ.პ.ს. "მოდული" (სსიპ)	
პრ.ავტორი		თ. ბერიძე		დაკვეთა	
				ფურცელი	
				მ. 1:100	2025

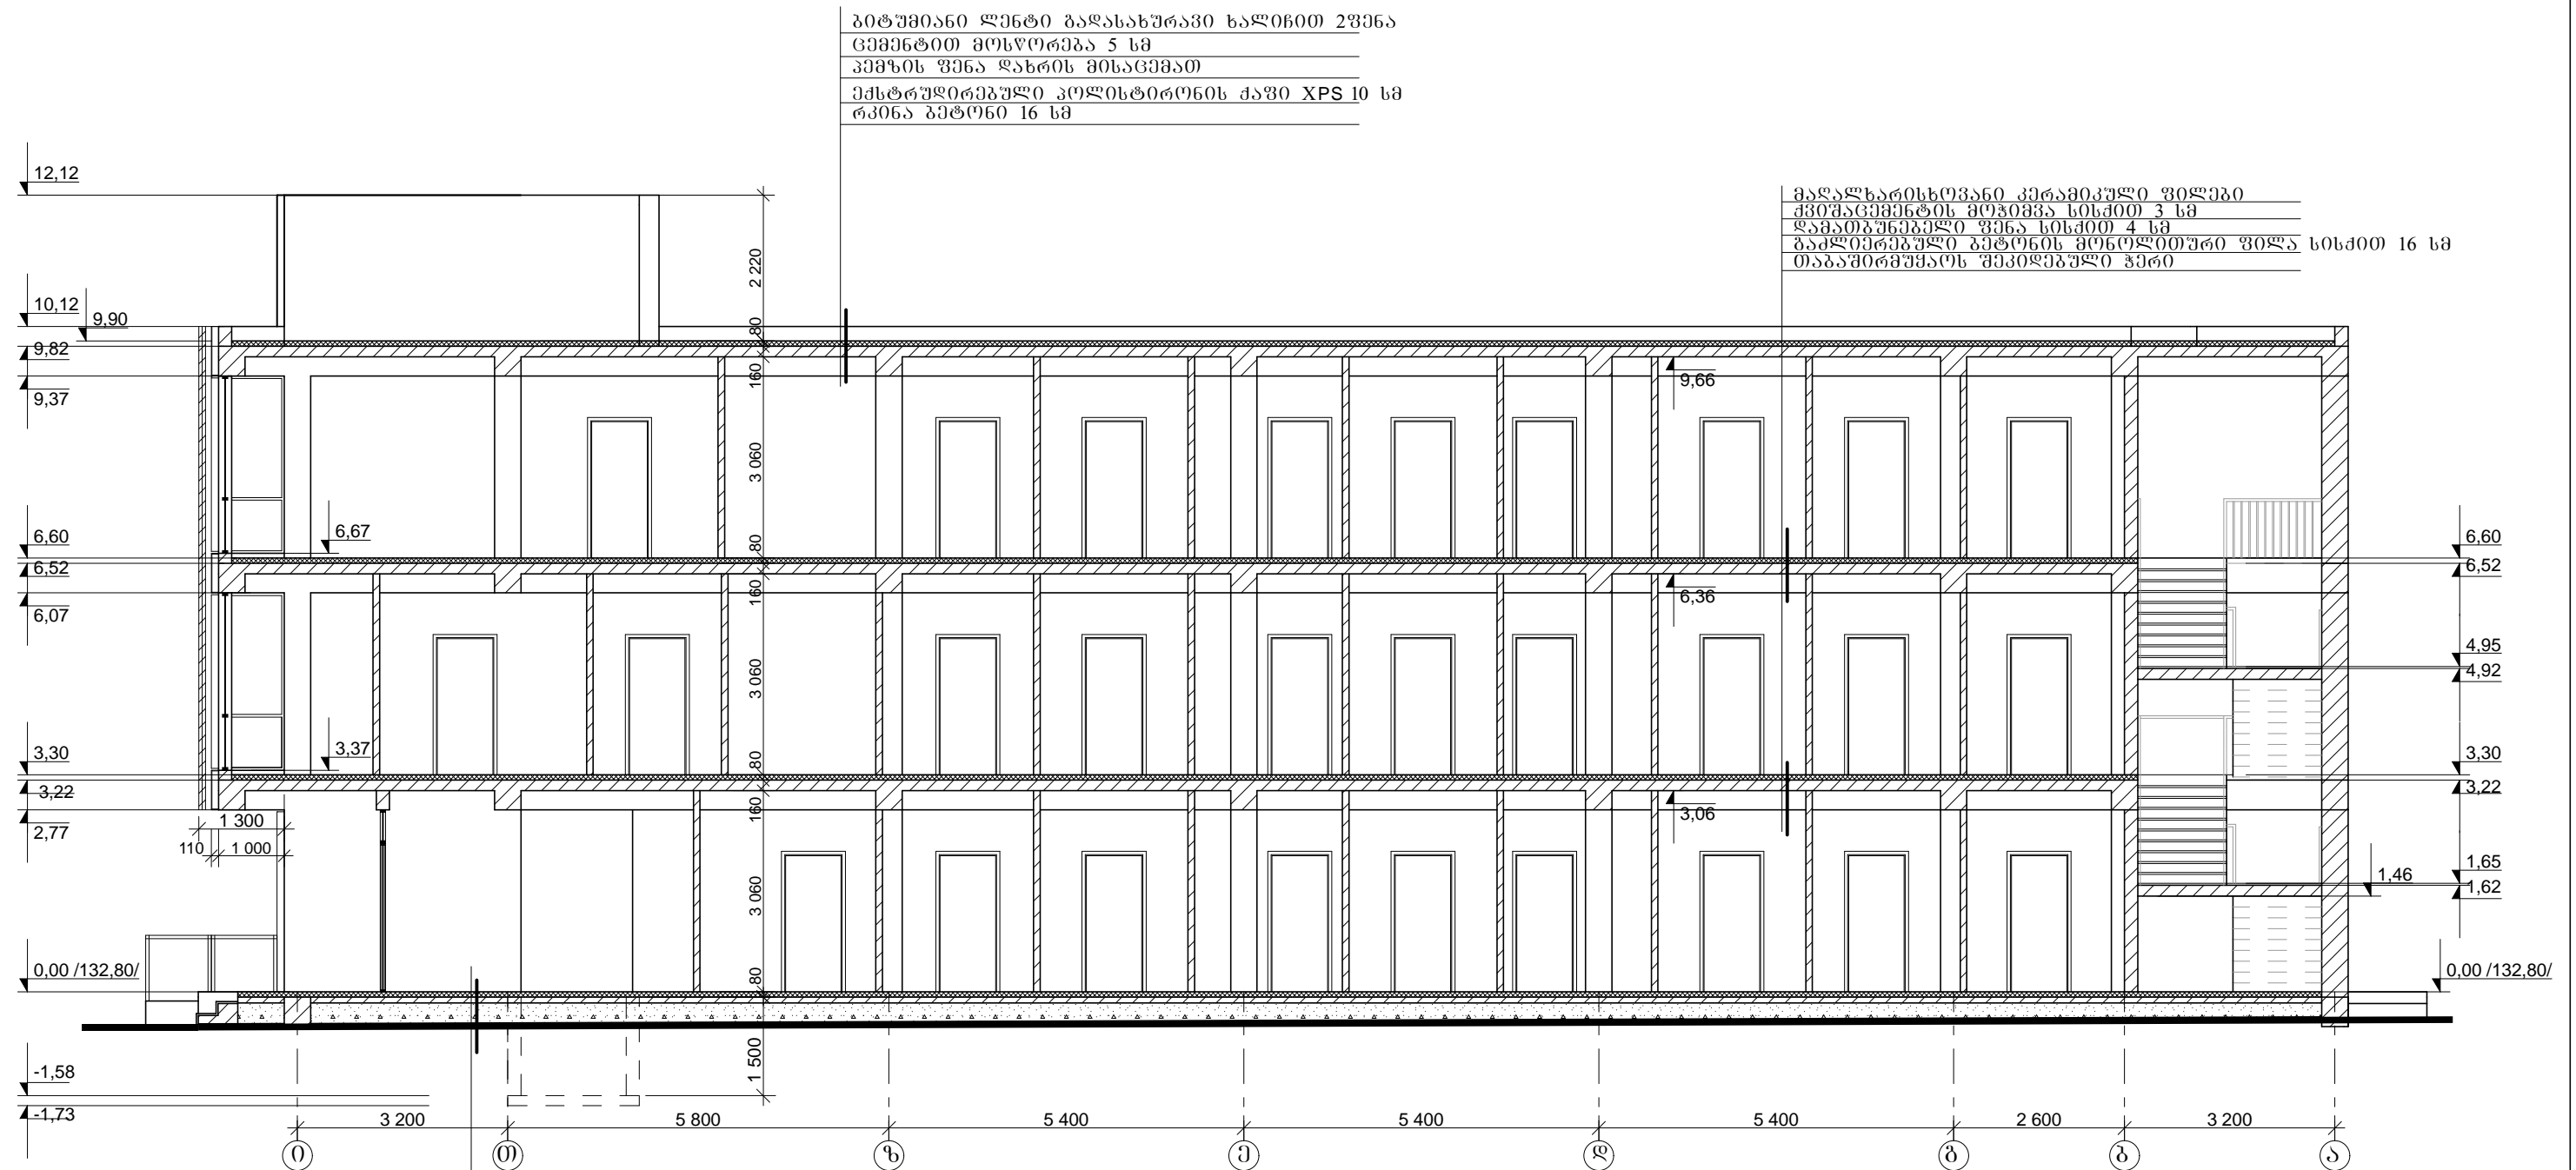ჭრილობო II-II  
მ. 1:100



კერამიკული ფილაჰი	
გვერდნითი მონწივრება სისქით 3 სმ	
ბიტუმიანი ლენტით	
ქისტროვანი ფილაჰი კოლიტიტორონის ქაფი	XPS 5 სმ
გვერდნითი სისქით 10 სმ	
ქვიშა გრძელ ბაზაშუალეგზე სისქით	
60 სმ	

დირექტორი		ბ. ჩუბუკაძე	<div>ს.ს. "საქართველოს კლინიკები" ს</div> <div>კუთვნილ მიწის ნაკვეთზე 3</div> <div>ხართულიანი აშუშებ(თრიშლი)</div> <div>კლინიკის პრექტორი</div> <div>ძ.შუთაიის ოცნების №2 (ნაკვეთი №2)</div> <div>(03.05.26.023)</div>	შ.პ.ს.		
პრ.ავტორი		თ.ბერიძე		დაკვეთა		
				ჰრილი II-II	ფურცელი	
					მ. 1:100	2025