









დამკვეთი:  
პ/ნ:  
მისამართი:  
ს.პ:


პირობითი აღნიშვნა:

პროექტის სახელწოდება:  
  
ჰონპიტალის შესასვლელის ცვლილება


გამსრულებელი:  
გუგა ბაგლარაშვილი  
ტელეფონი: 599032602  
ელ.ფოსტა: gugabeglarashvili@gmail.com

გვარდის დასახელება:  
ფობომონტაჟი

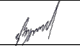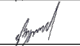თანამდებობა	გვარი	საღმონწერა
არქიტექტორი	გ.ბაგლარაშვილი	
შეასრულა	გ.ბაგლარაშვილი	

მასშტაბი	1:50		
ფურცლები	A-3		
თარიღი	2026		



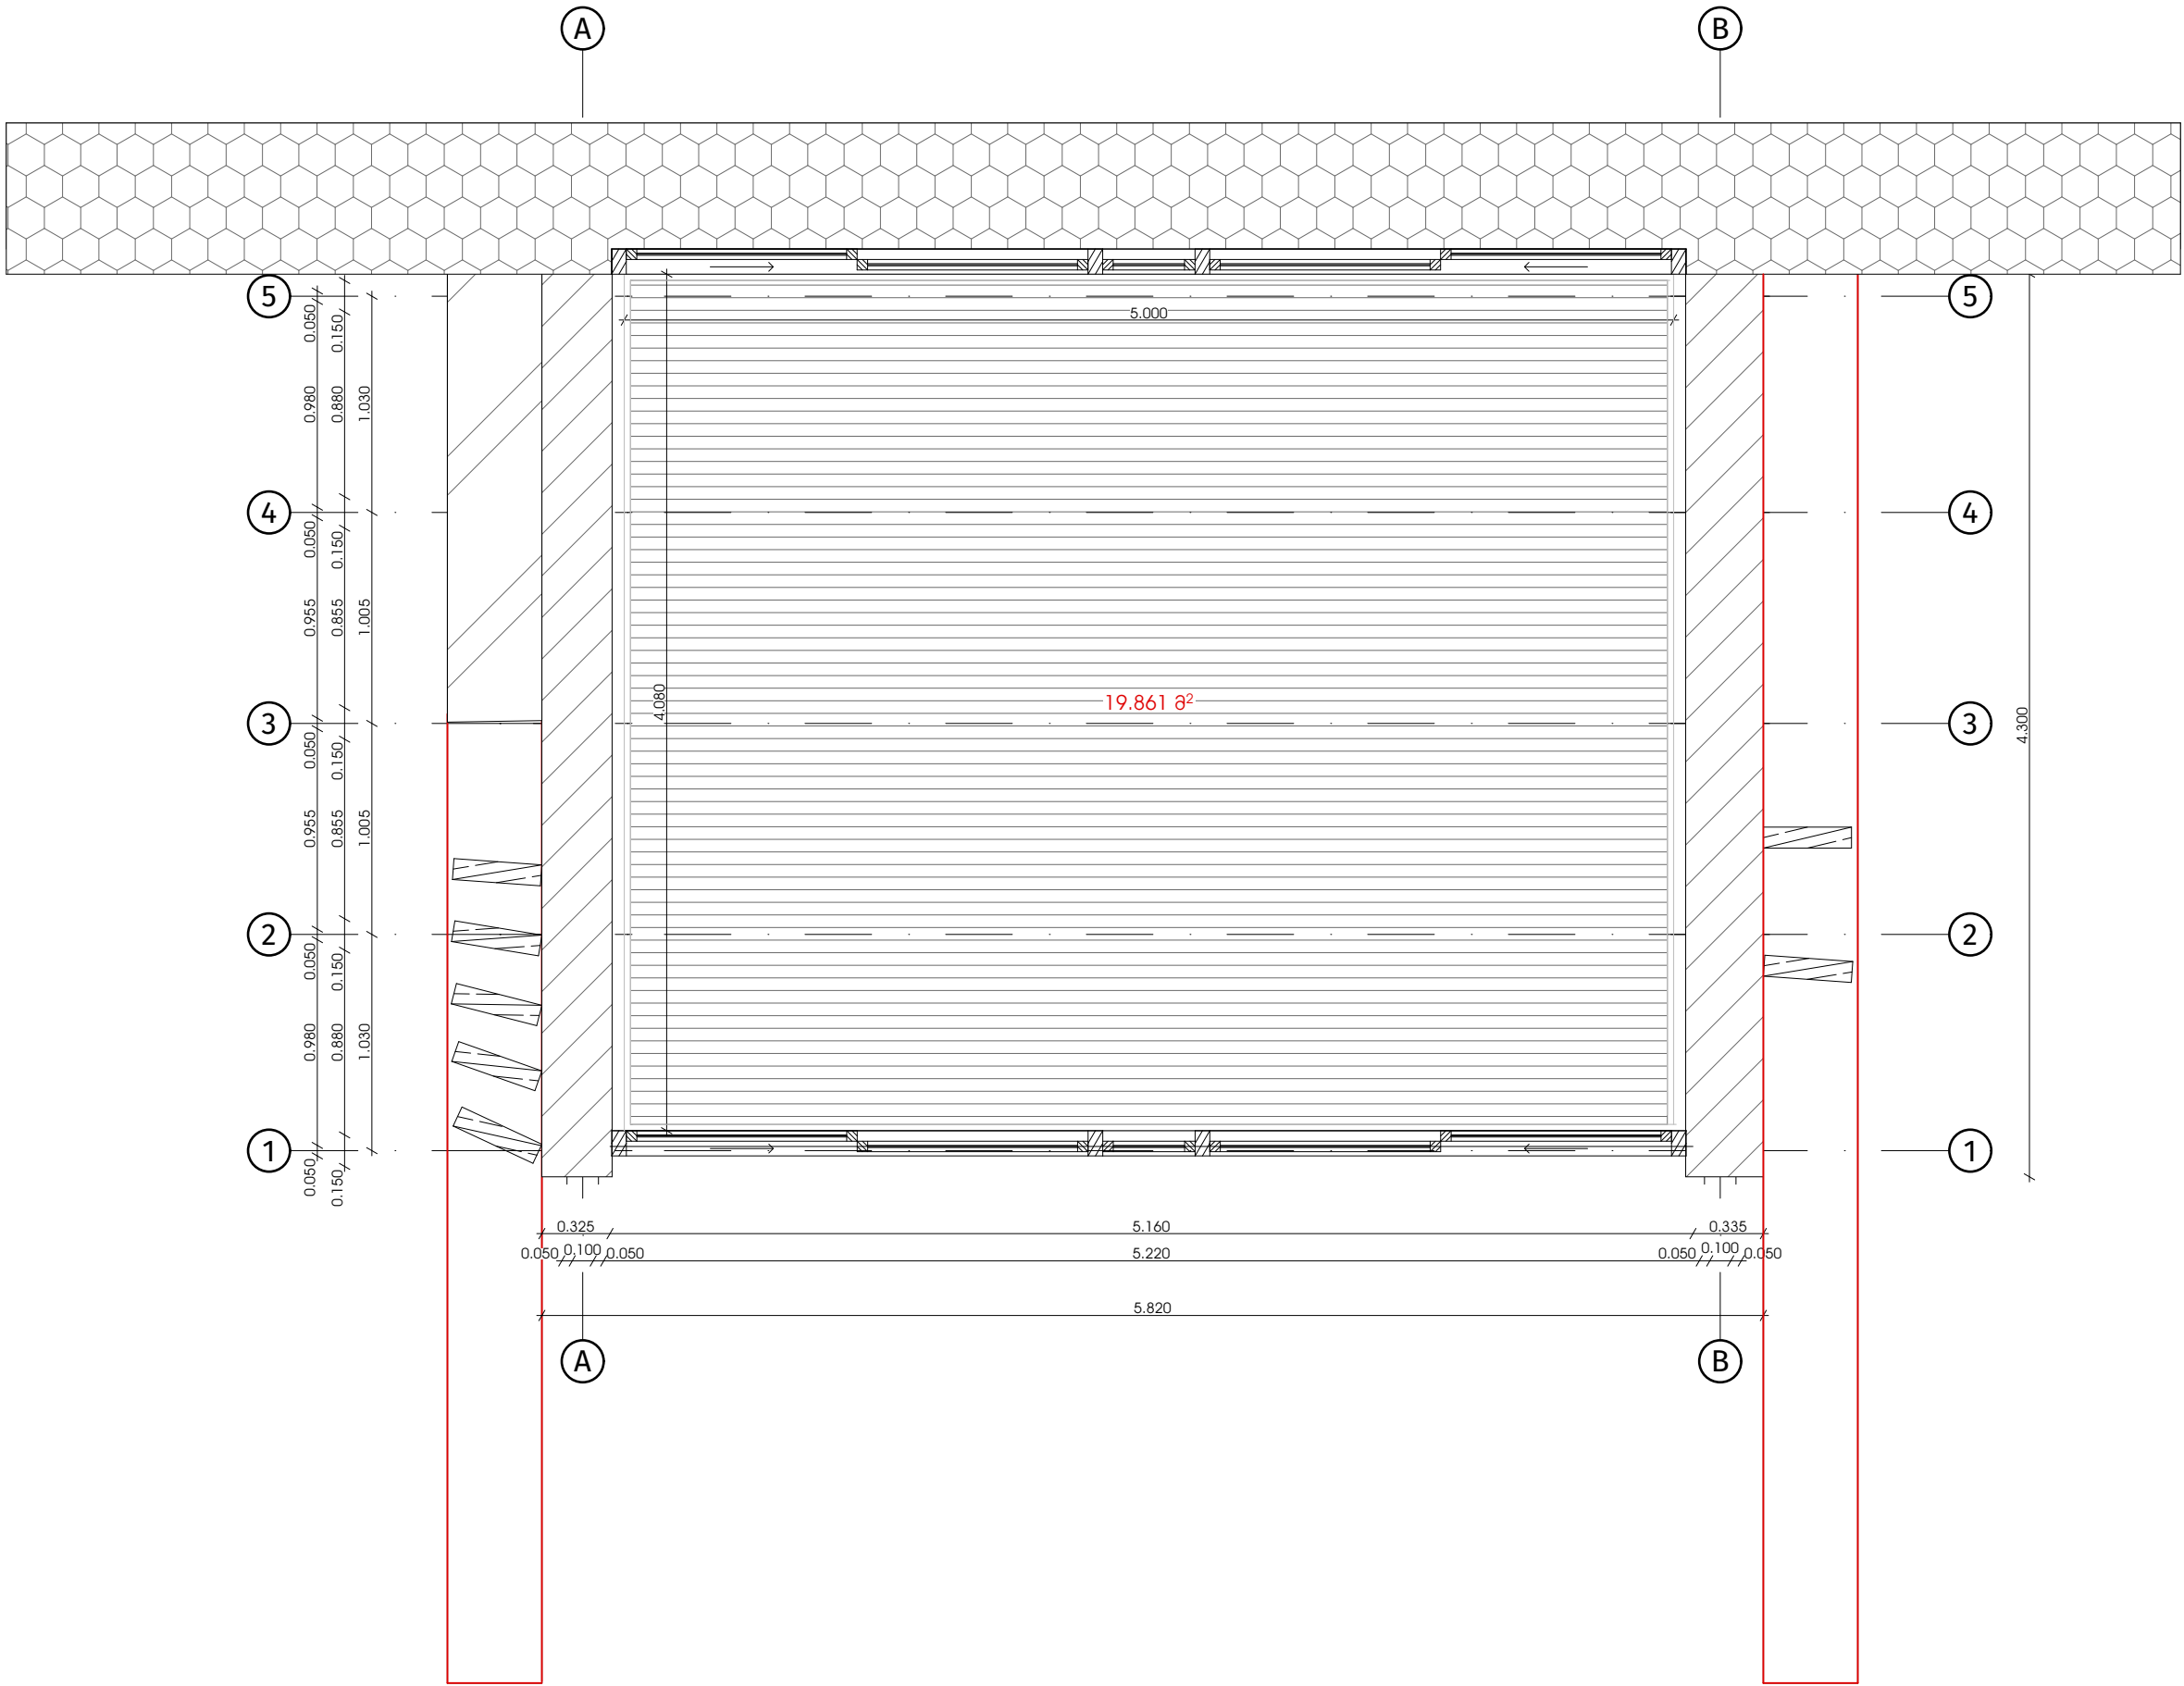

დამკვეთი:  
პ/ნ:  
მისამართი:  
ს.პ.:


პროექტის აღნიშვნა:

არსებული ხიდის მოწყობა

შენობის ფასადი

ხიდის პარკოვანი ზონები

შენობის არსებული კედელი

დეკორატიული

პროექტის სახელწოდება:

პროექტის შესრულების ვარიანტები

გამსრულებელი:


გ.ბეგლარაშვილი  
ტელეფონი: 599032602  
ელ.ფოსტა: gugabeglarashvili@gmail.com

გვარდის დასახელება:

ახალი კომპლექსის და  
კედლების მოწყობის გეგმა

თანმიმდევრული	გვარი	ხელმოწერა
არქიტექტორი	გ.ბეგლარაშვილი	
შეასრულა	გ.ბეგლარაშვილი	

მასშტაბი	1:50		
ფურცლები	A-3		
თარიღი	2026		

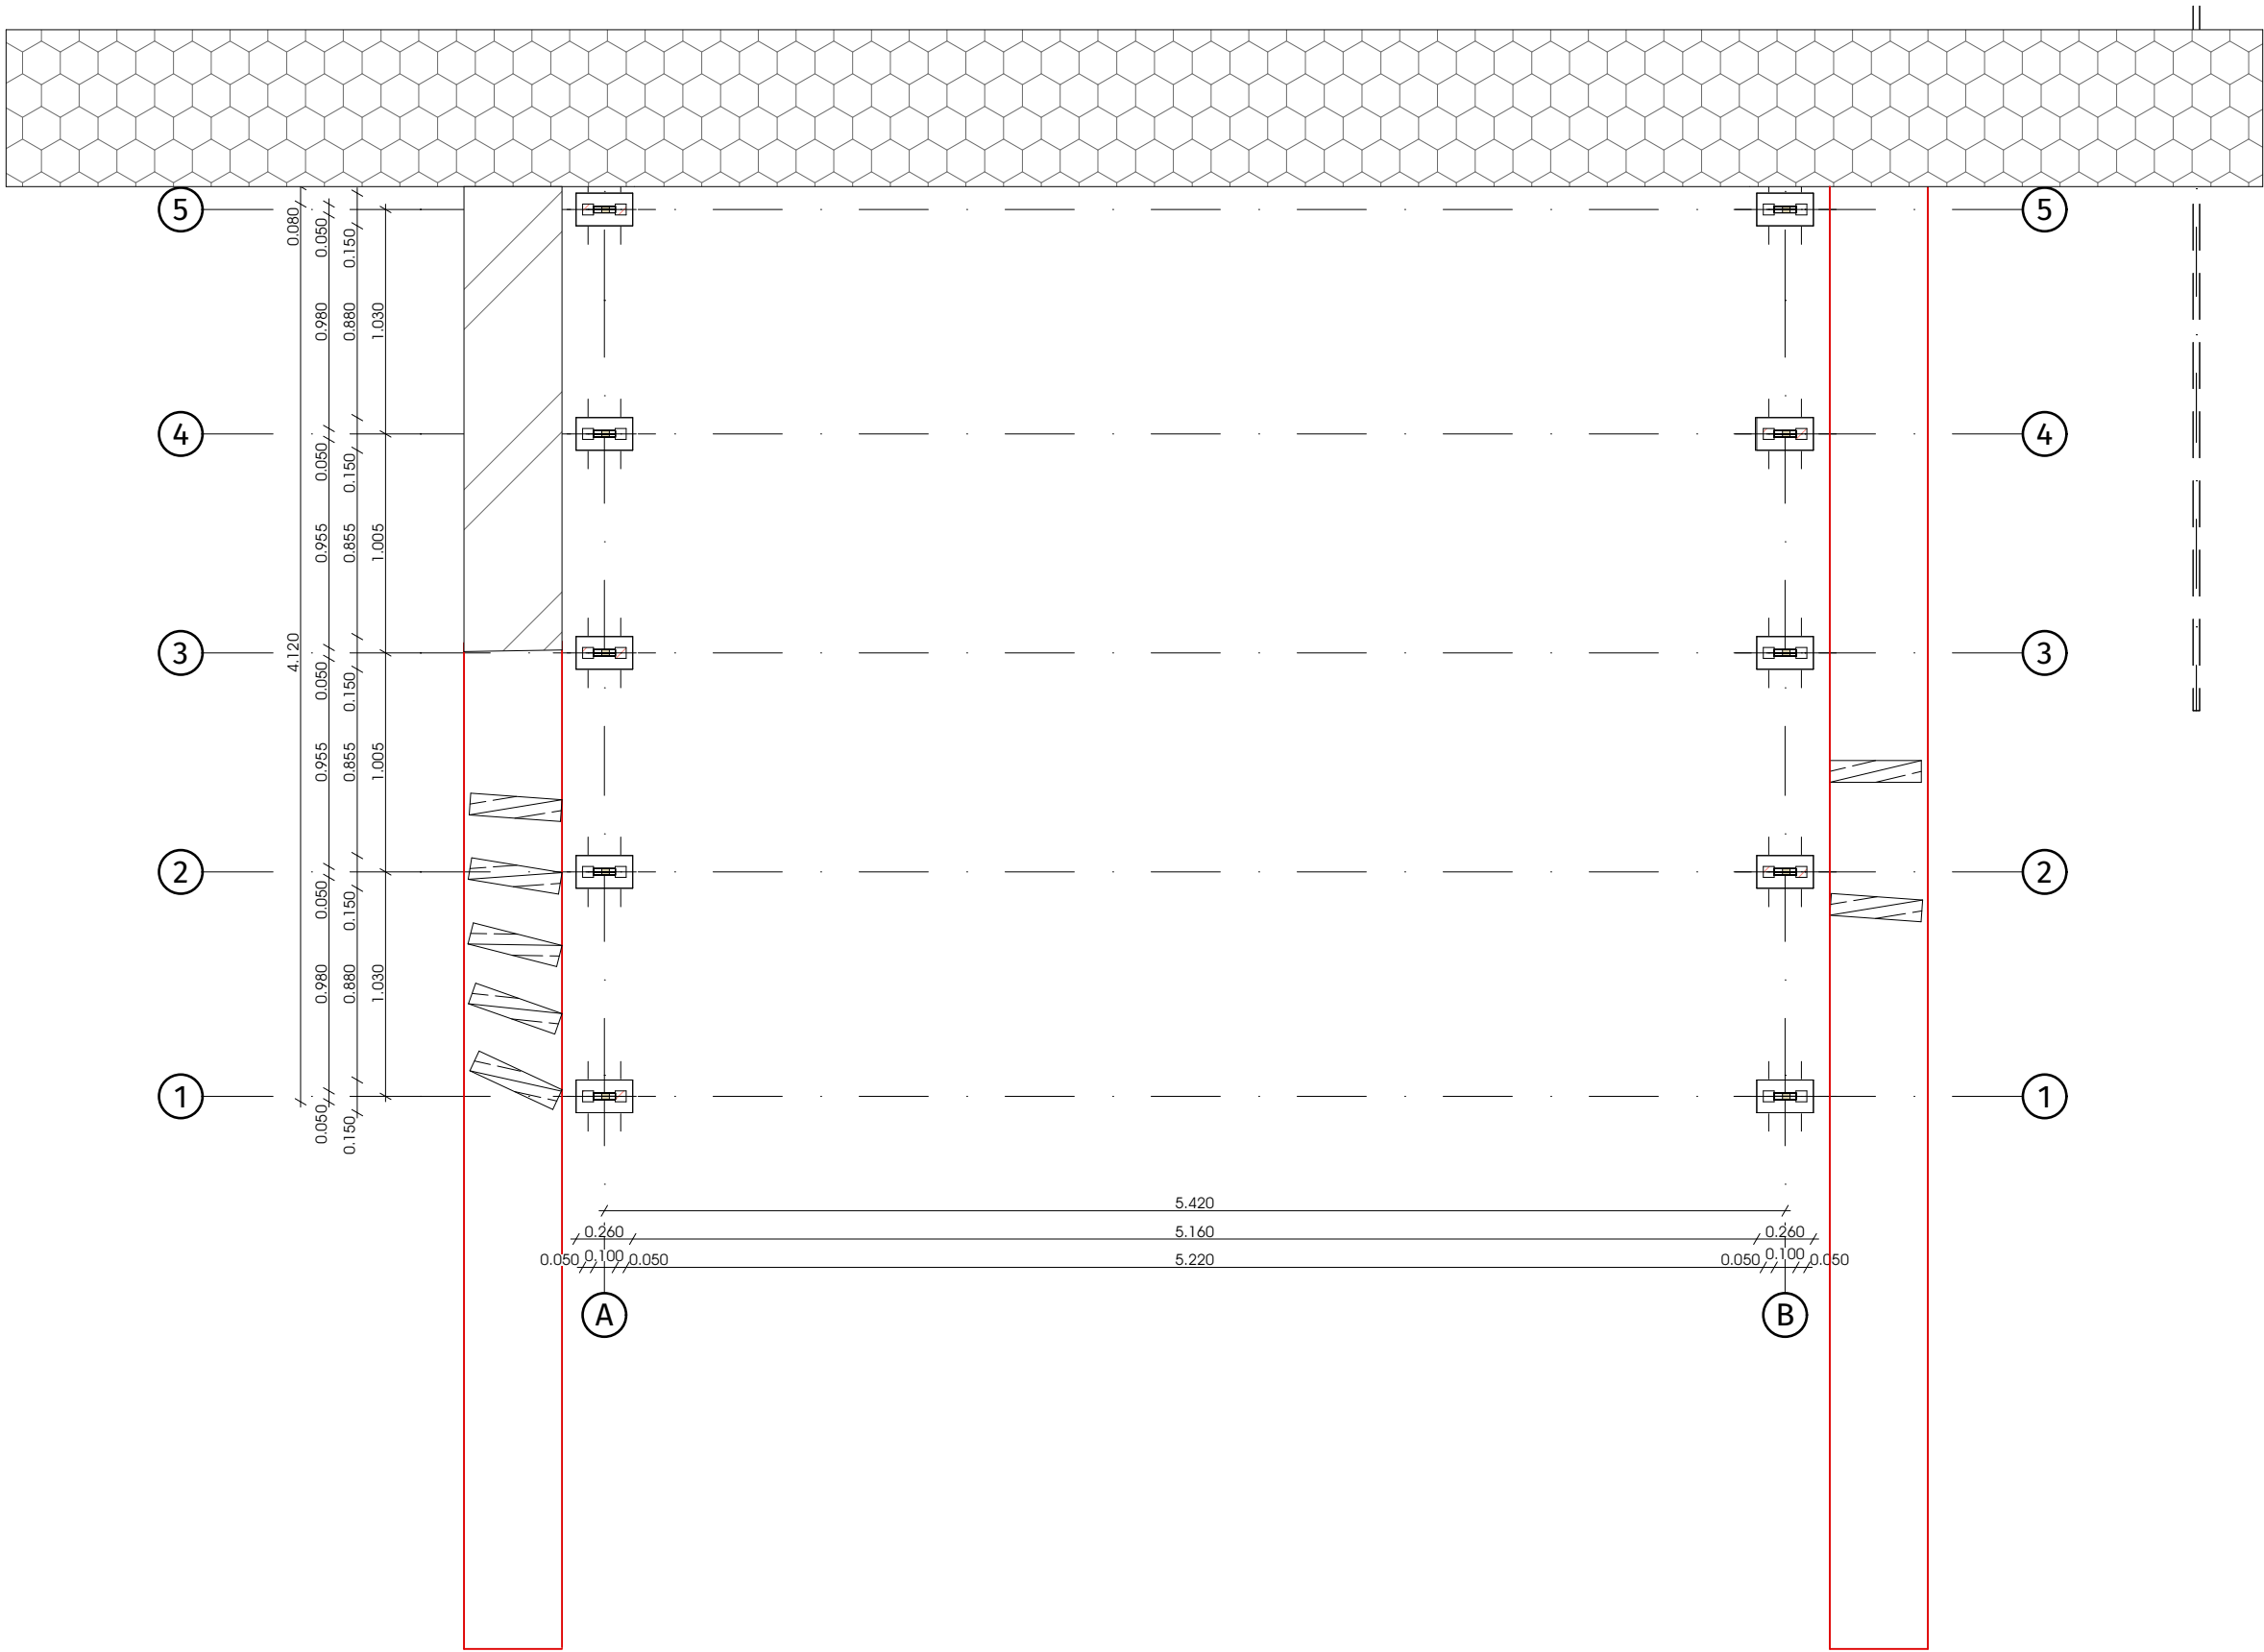

დამკვეთი:  
პ/ნ:  
მისამართი:  
ს.პ.:


პროექტის აღნიშვნა:

არსებული ხიდის მოწყობა

შენობის ფასადი

ხიდის პარგოლას ჯოლოები

შენობის არსებული ჯაჭვი

პროექტის სახელწოდება:

ჰოსპიტალის შენობის ცვლილება

გამსრულებელი:

გ.ბაგლაშვილი

ტელეფონი: 599032602


ელ.ფოსტა: gugabeglarashvili@gmail.com

გვერდის დასახელება:

ხონის რაიონის ქალაქის მოსახლეობის

თანამდებობა	გვარი	სახელი
არქიტექტორი	გ.ბაგლაშვილი	
შეამოწმა	გ.ბაგლაშვილი	

მასშტაბი	1:50		
ფურცელი	A-3		
თარიღი	2026		

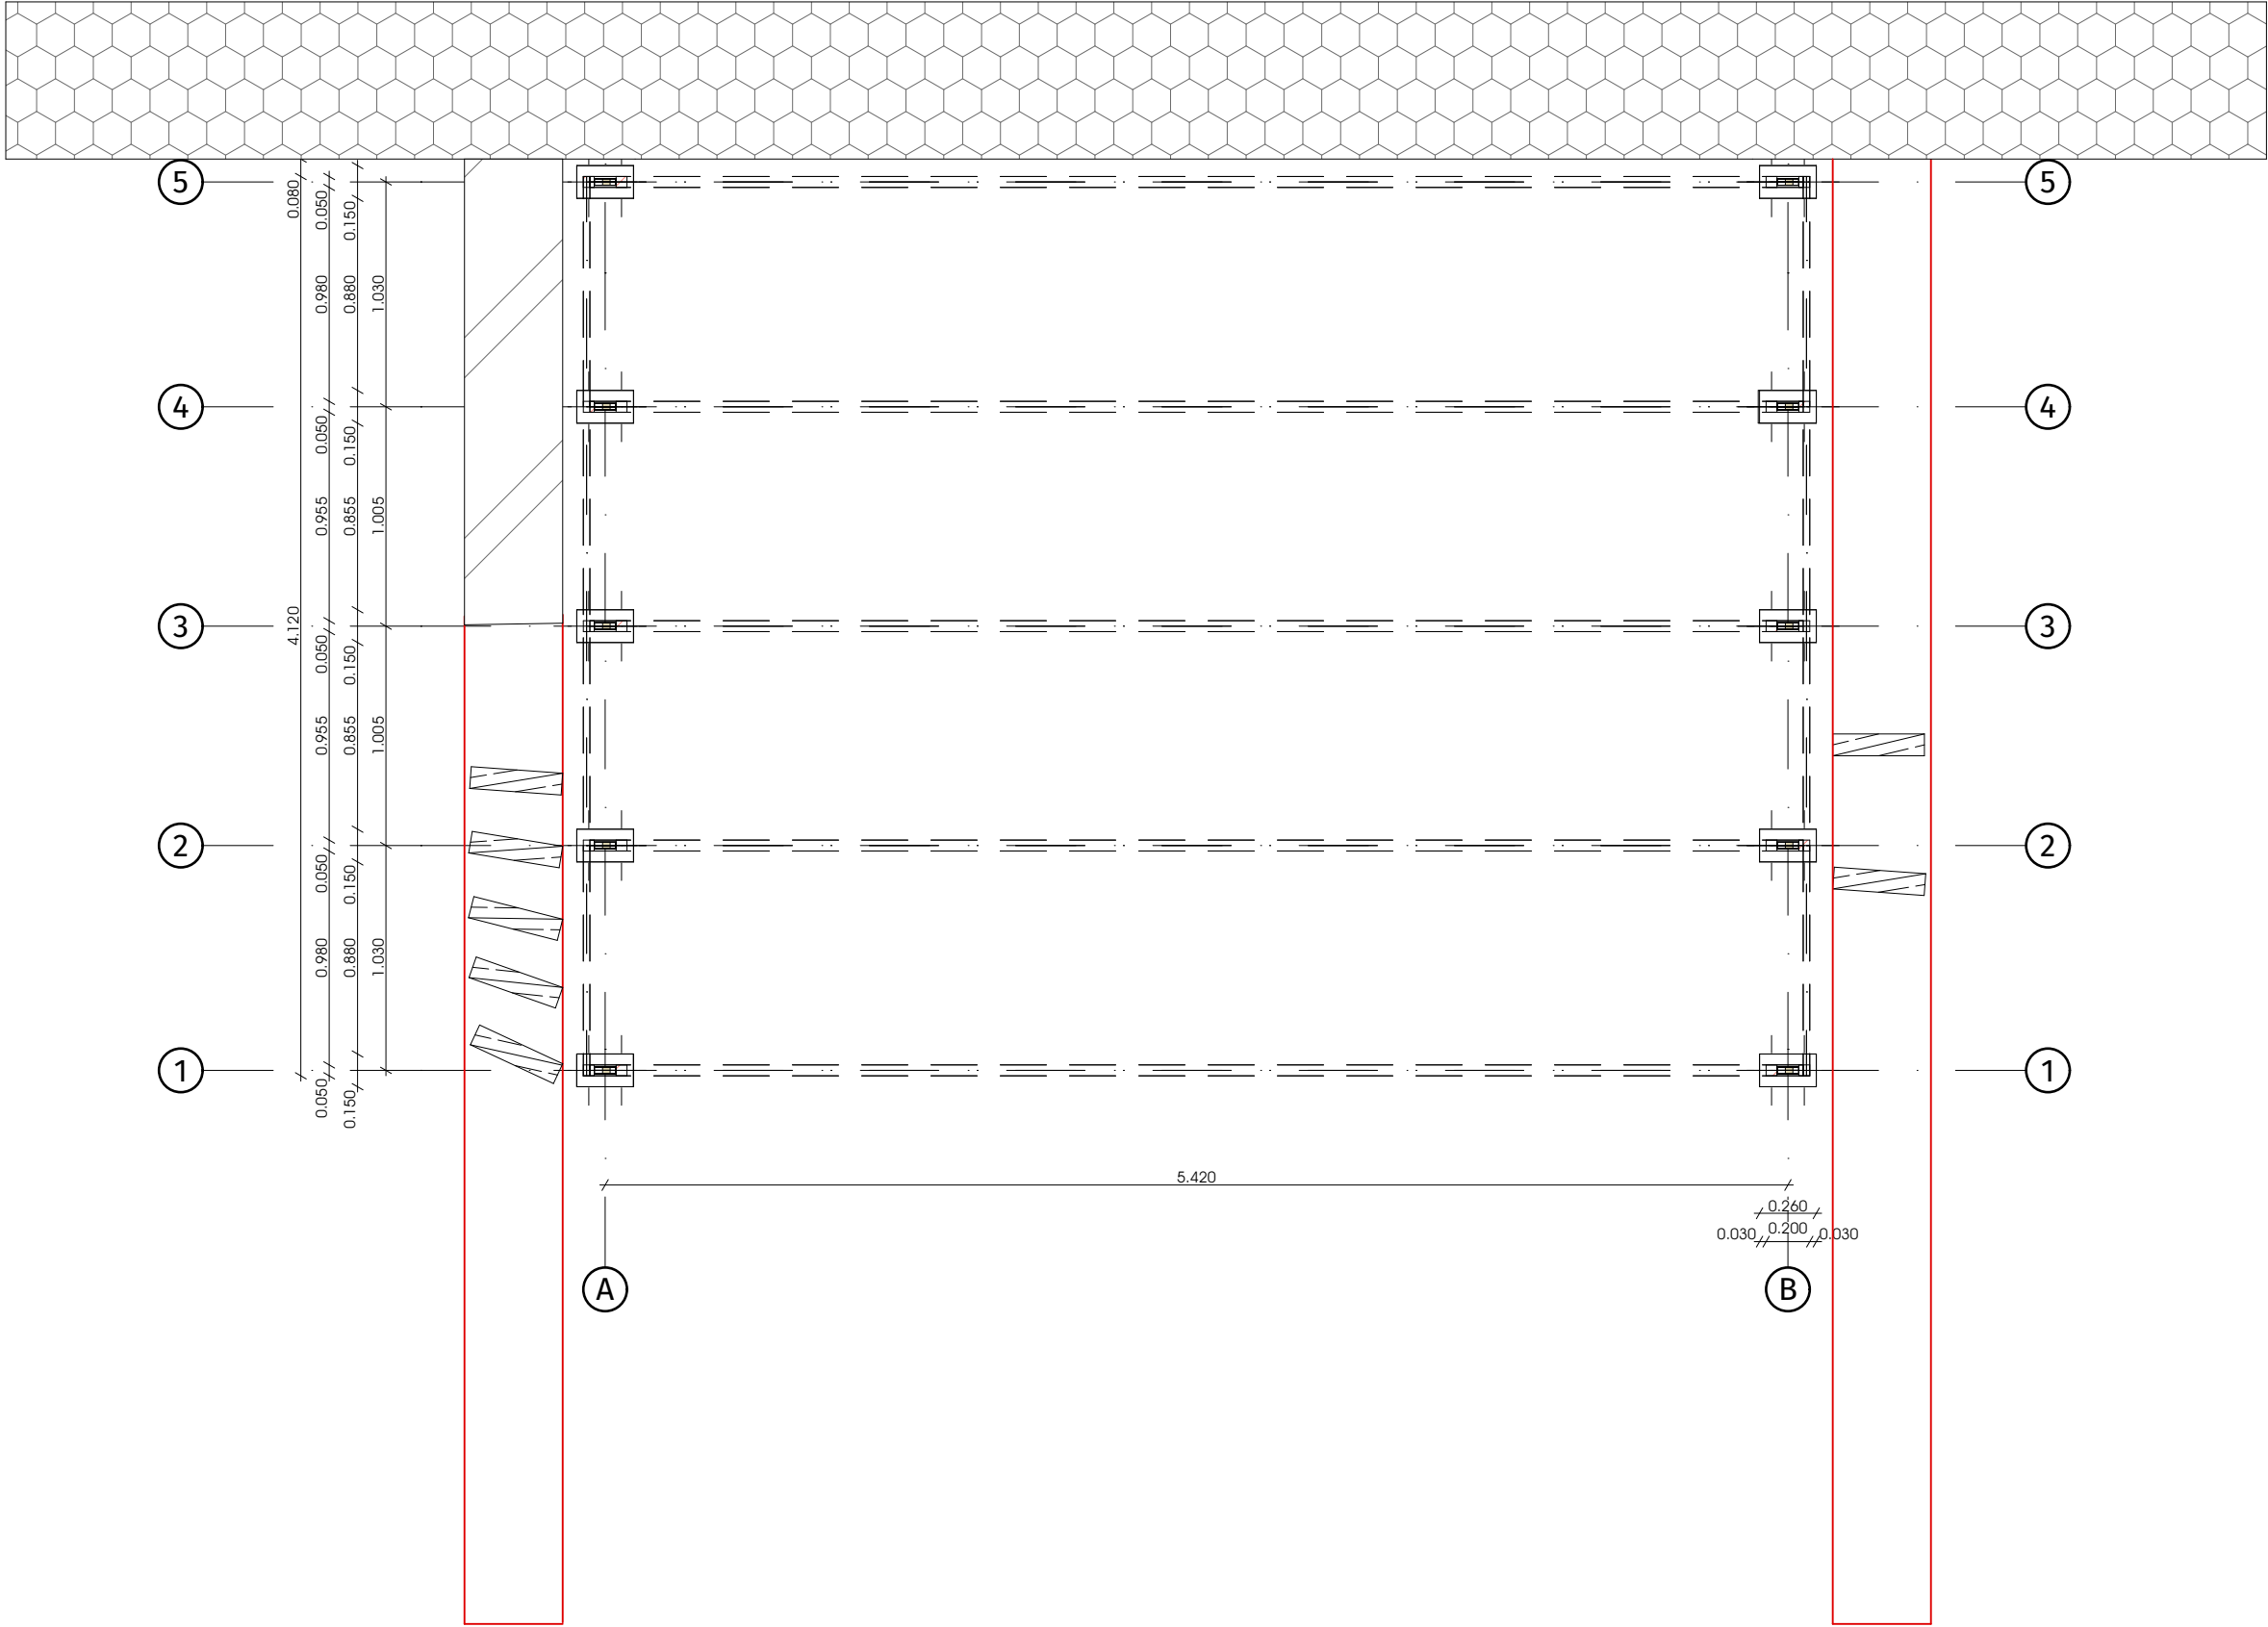

დამკვეთი:  
პ/ნ:  
მისამართი:  
ს.პ.:


**პროექტის აღნიშვნა:**

- არსებული ნიშნის მოაჯირი
- შენობის ფასადი
- ნიშნის პარგოლას ჯოლოსები
- შენობის არსებული კედელი

**პროექტის სახელწოდება:**

პროექტის სახელწოდება

**გამსრულებელი:**


გ.ბაგლაშვილი  
ტელეფონი: 599032602  
ელ.ფოსტა: gugabeglarashvili@gmail.com

**გვარდის დაცვა:**

პროექტის დამკვეთის-  
პროექტის დამკვეთის  
გვარდის დაცვა

თანამდებობა	გვარი	სახელი
არქიტექტორი	გ.ბაგლაშვილი	
შეამოწმა	გ.ბაგლაშვილი	

მასშტაბი	1:50		
ფურცელი	A-3		
თარიღი	2026		

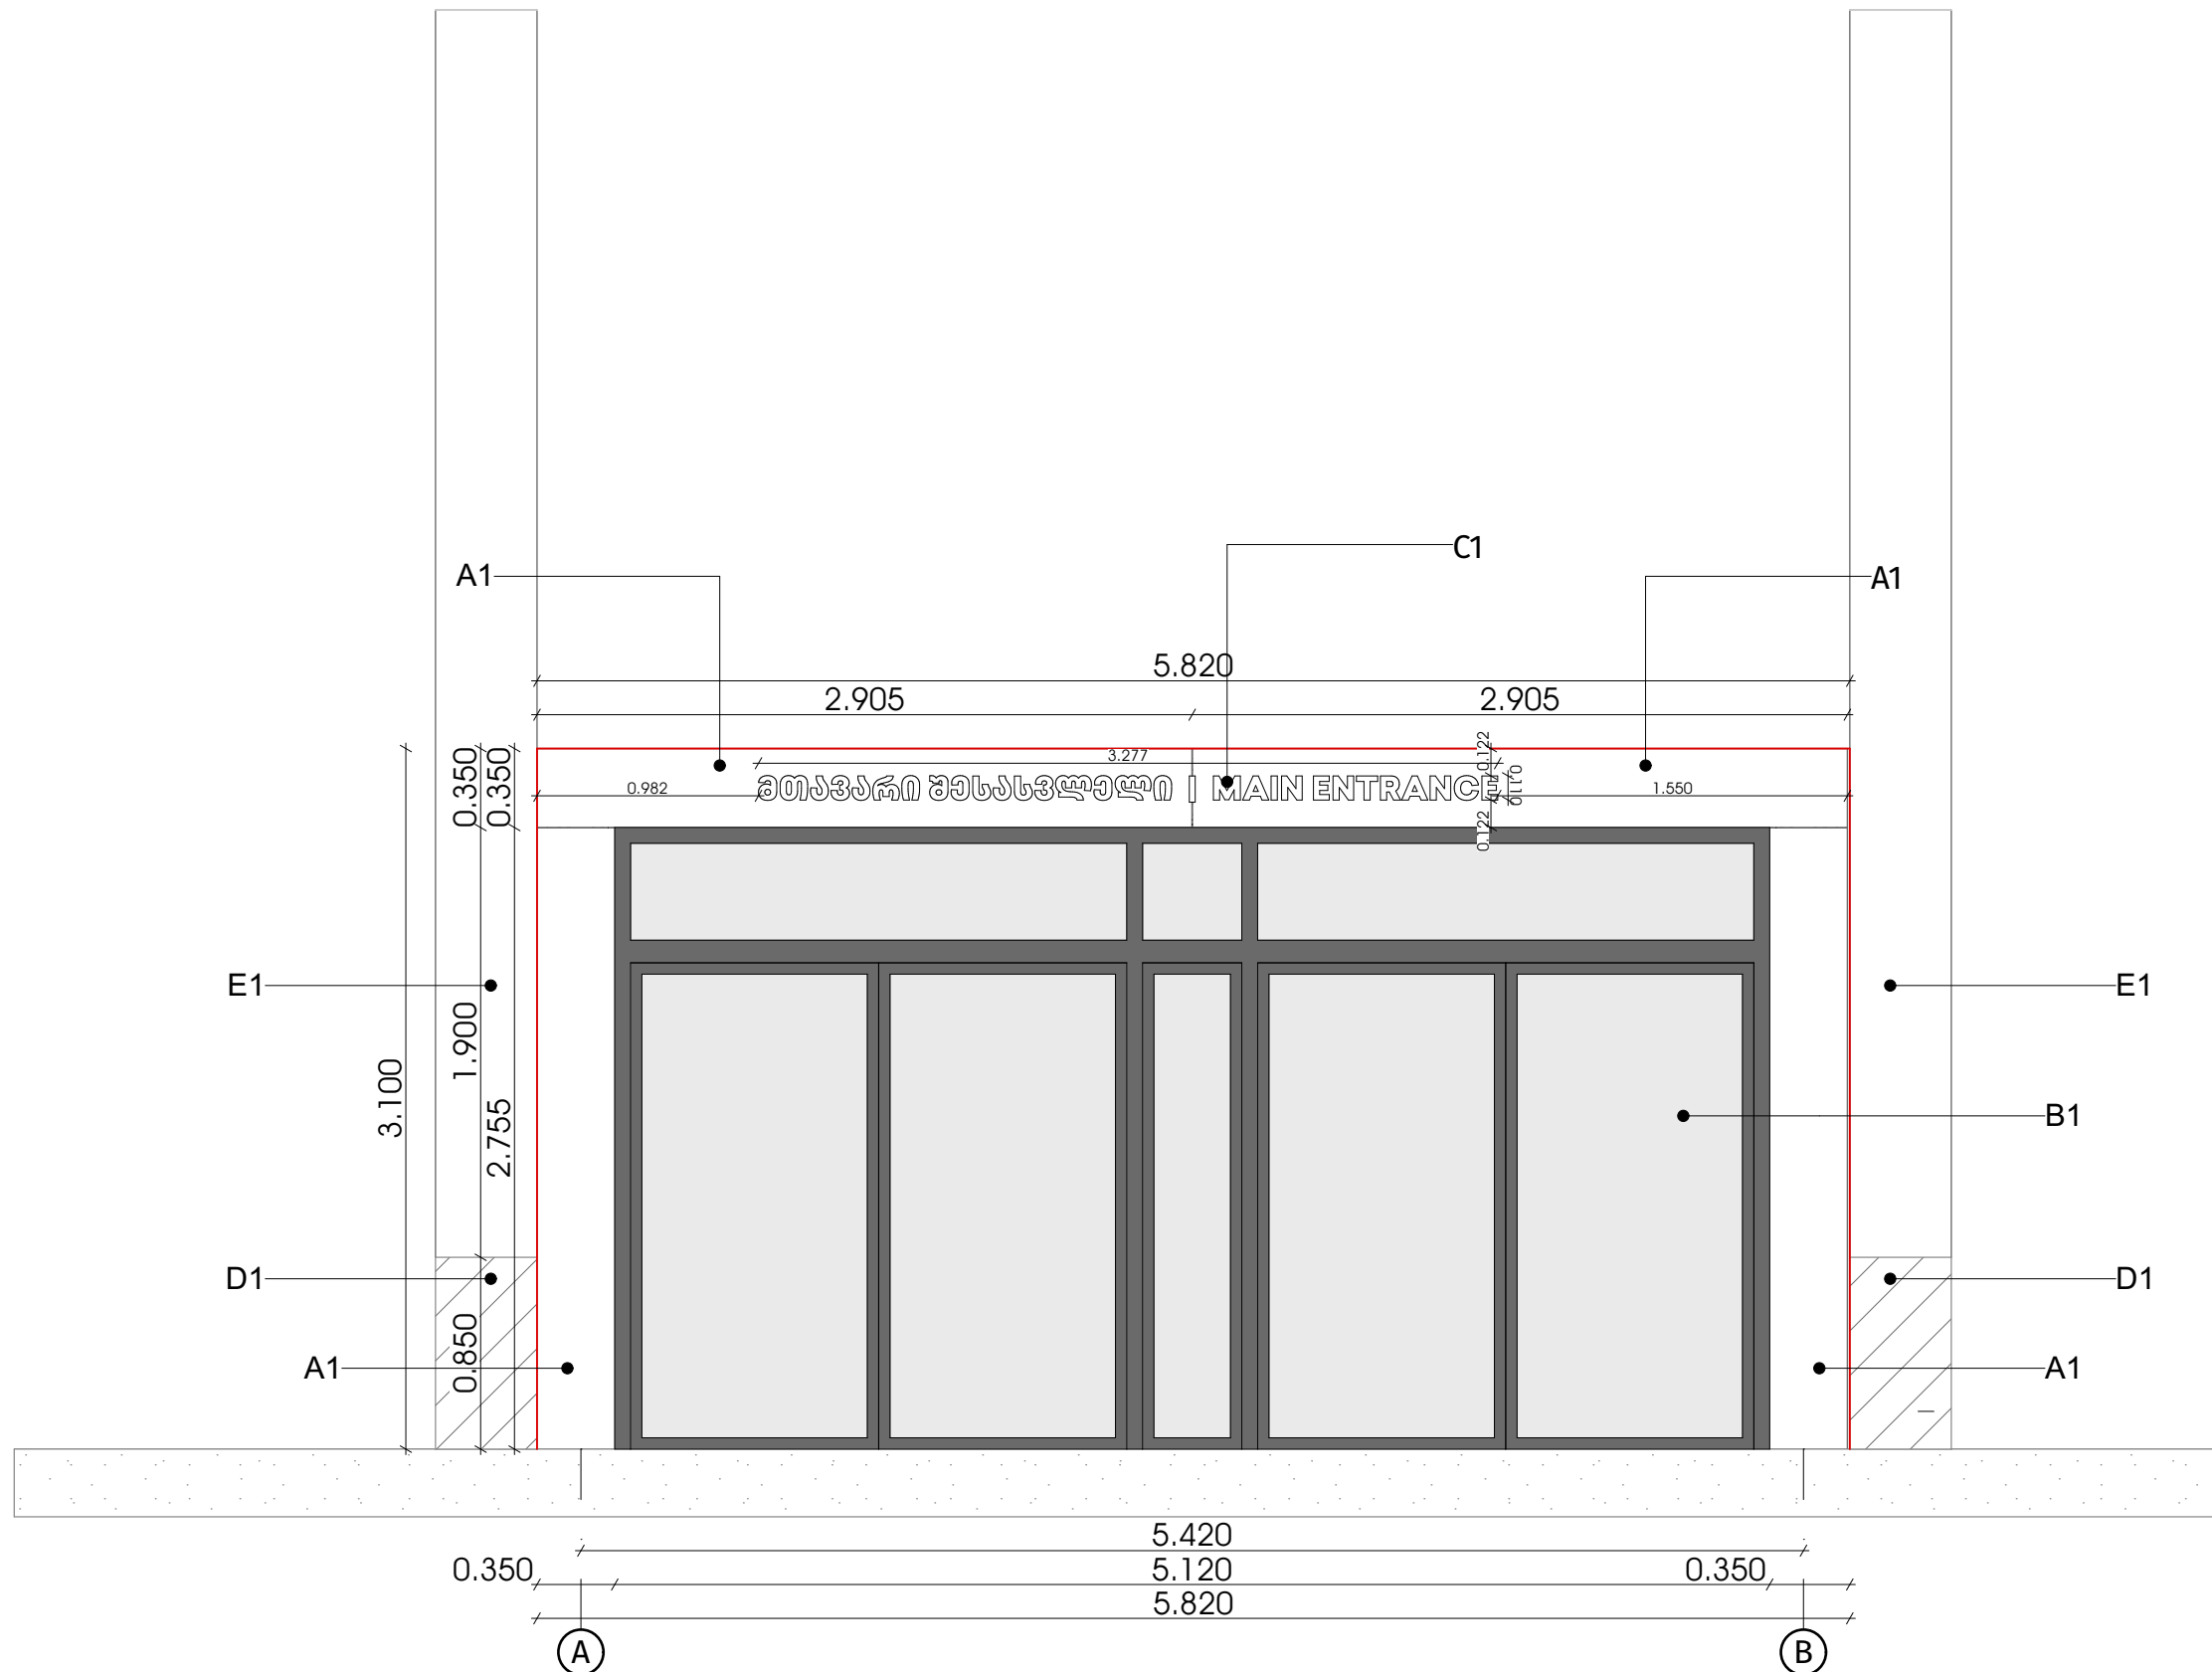

მთავარი შესასვლელი | MAIN ENTRANCE

ფერის კოდი - RAL 5008

დამკვეთი:

პ/ნ:

მისამართი:

ს.პ.:

პირობითი აღნიშვნა:

A1 - HPL პანელი თეთრი 6მმ

B1 - აკრობატური  
გასასრიალებელი ვიბრაციული  
ჯარი

C1 - მოცულობითი ასოები

D1 - ხიდის არსებული მოაჯირი

E1 - ხიდის პერგოლას  
არსებული ჯოხები

პროექტის სახელწოდება:

ჰოსპიტალის შენობის ცვლილება

გამსრულებელი:

გუგა ბაგლარაშვილი

ტელეფონი: 599032602

ელ.ფოსტა: gugabeglarashvili@gmail.com


გვარდის დასახელება:

ფასადი A-B

თანამდებობა	გვარი	ხელმოწერა
არქიტექტორი	გ.ბაგლარაშვილი	
შეამოწმა	გ.ბაგლარაშვილი	

მასშტაბი	1:50		
ფურცელი	A-3		
თარიღი	2026		



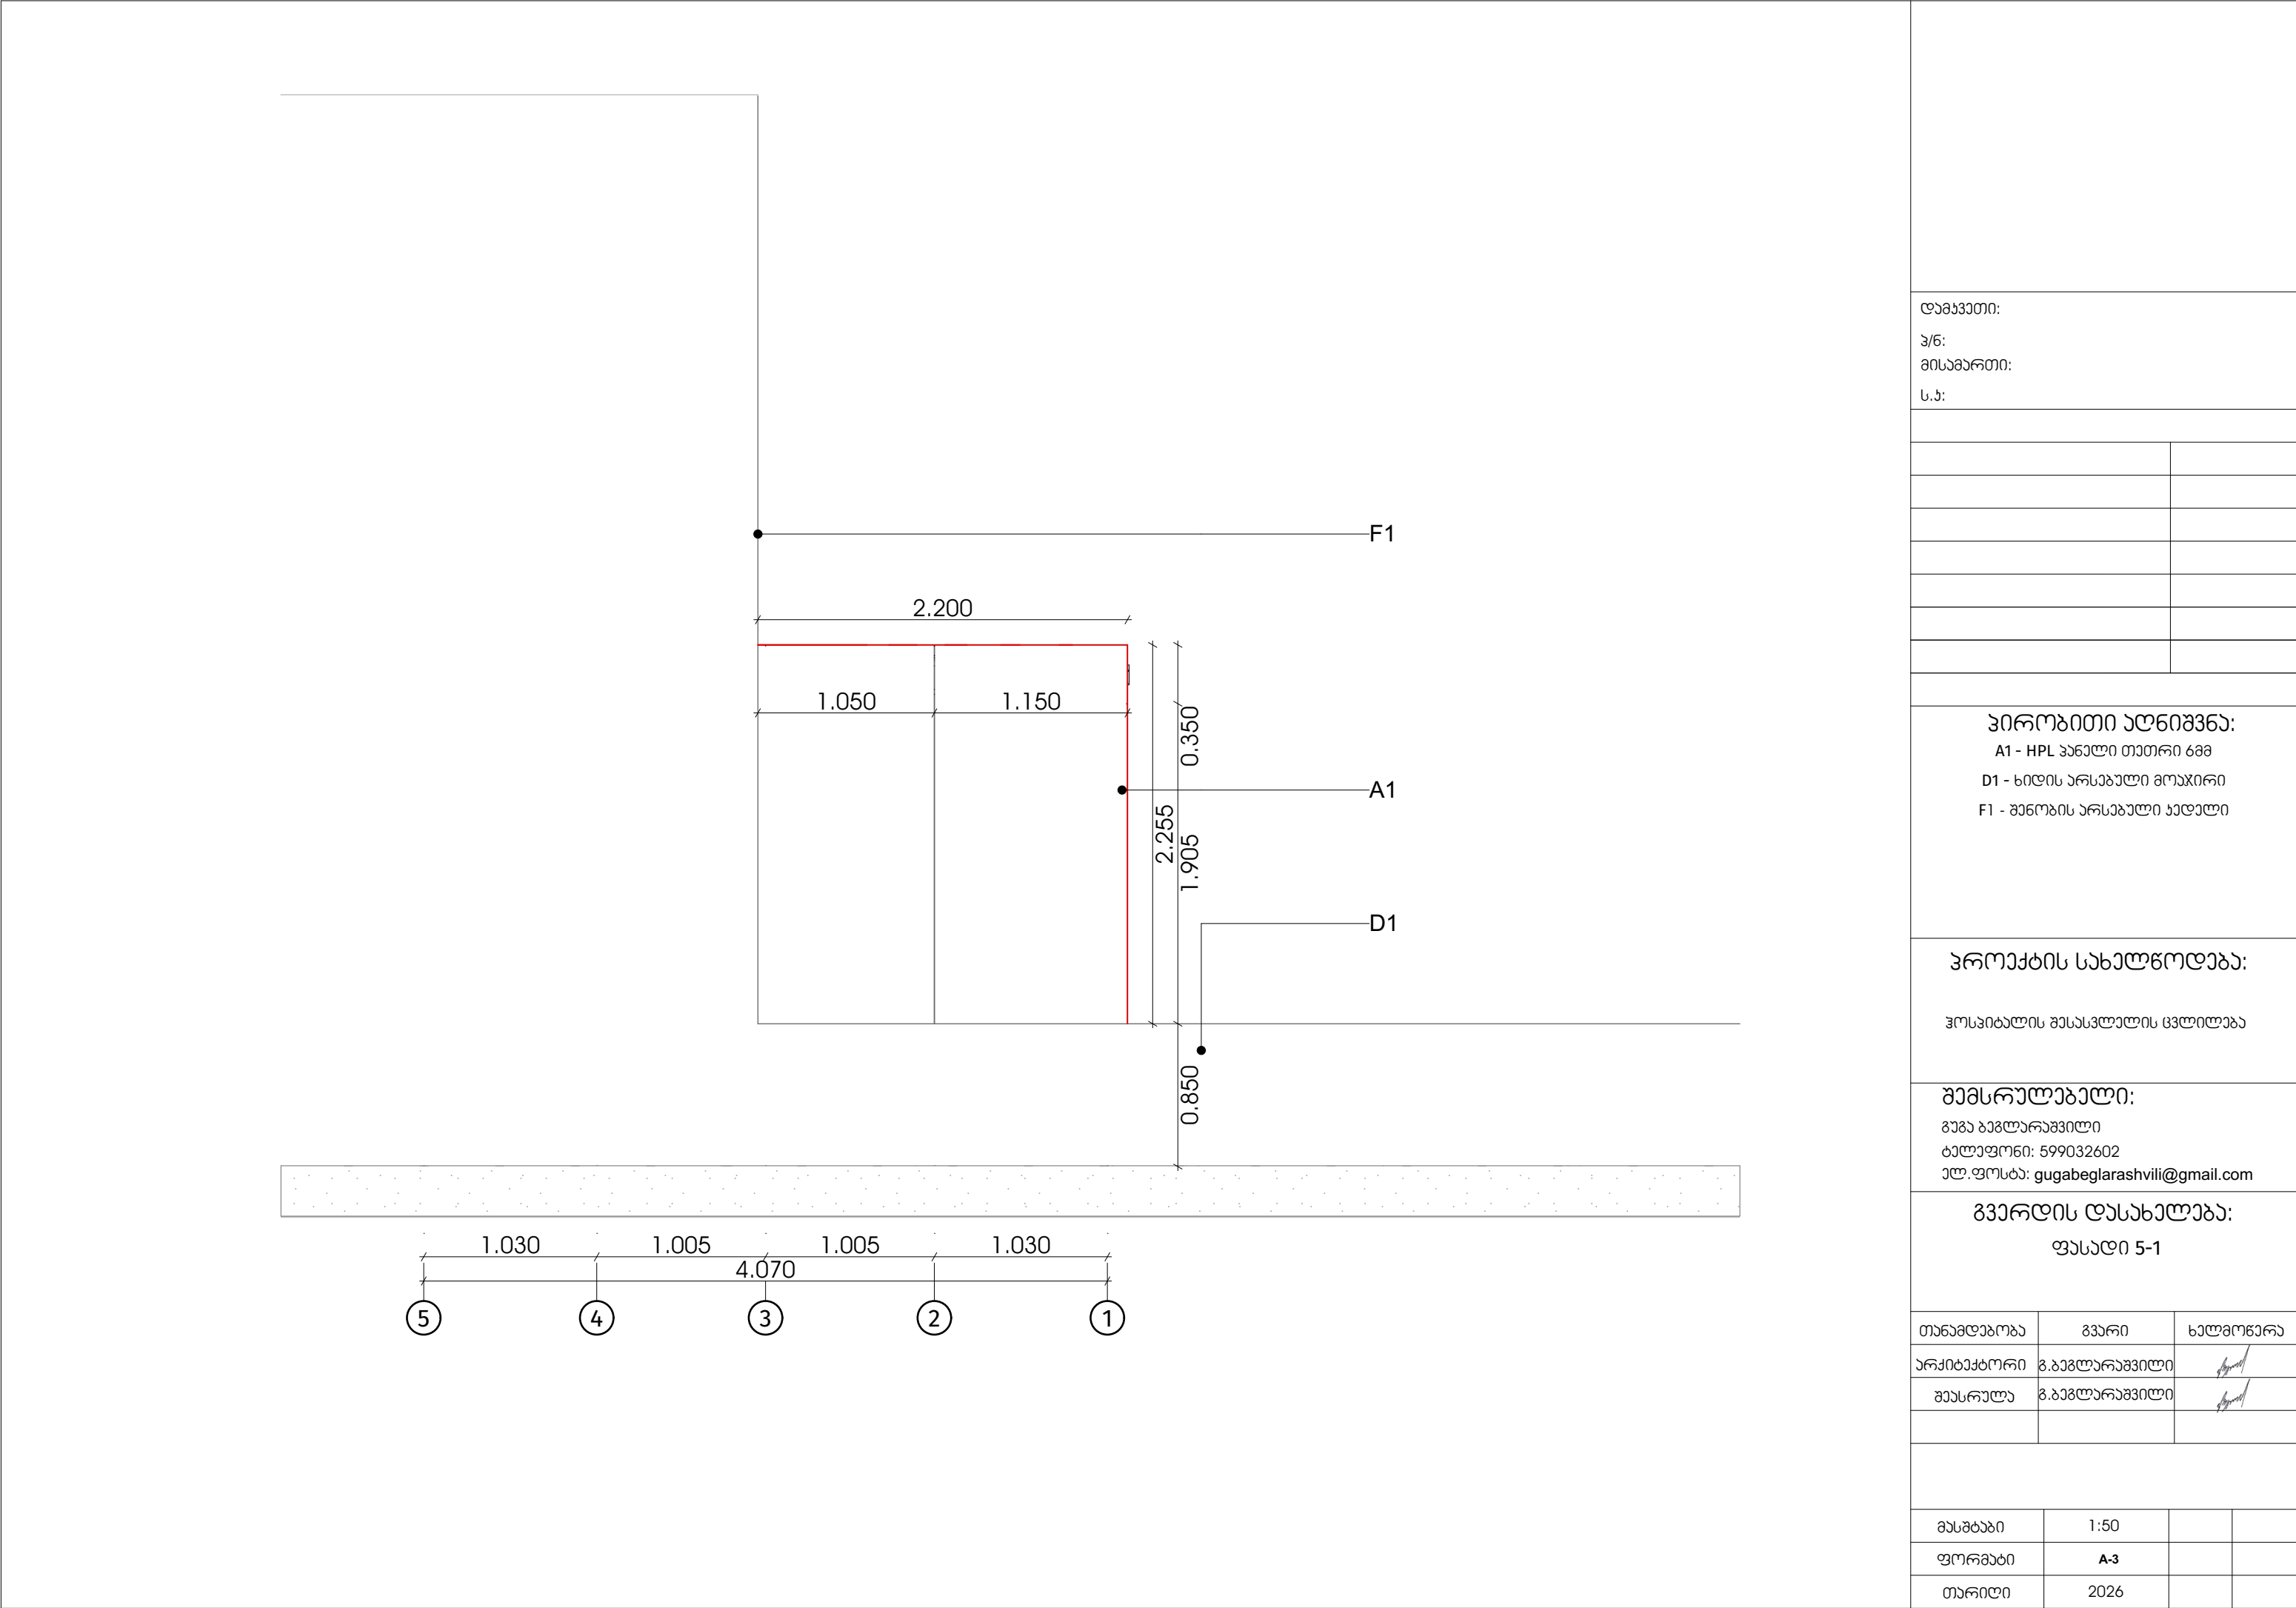

დამკვეთი:  
პ/ნ:  
მისამართი:  
ს.პ:


პირობითი აღნიშვნა:  
A1 - HPL პანელი თეთრი 6მმ  
D1 - ხიდის არსებული მოაჯირი  
F1 - შენობის არსებული ჯაჭალი

პროექტის სახელწოდება:  
  
ჰოსპიტალის შეასკვალის ცვლილება



გამსრულებელი:  
გუგა ბაგლარაშვილი  
ტელეფონი: 599032602  
ელ.ფოსტა: gugabeglarashvili@gmail.com

გვარდის დასახელება:  
ფასადი 5-1

თანამდებობა	გვარი	ხელმოწერა
არქიტექტორი	გ.ბაგლარაშვილი	
შეასრულა	გ.ბაგლარაშვილი	

მასშტაბი	1:50		
ფორმატი	A-3		
თარიღი	2026		



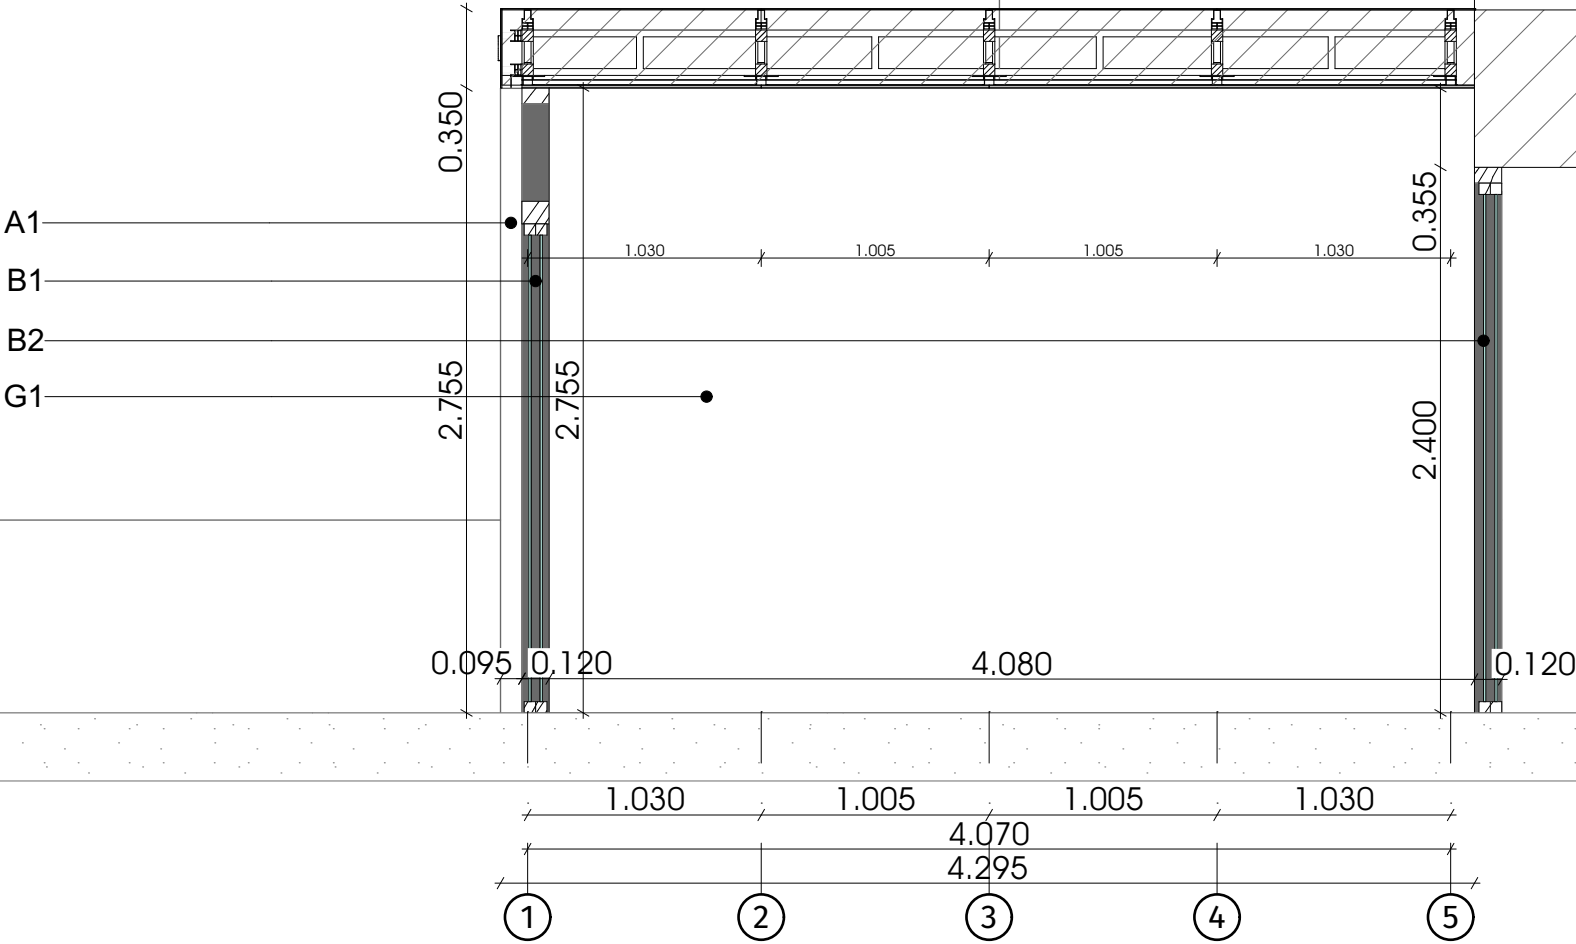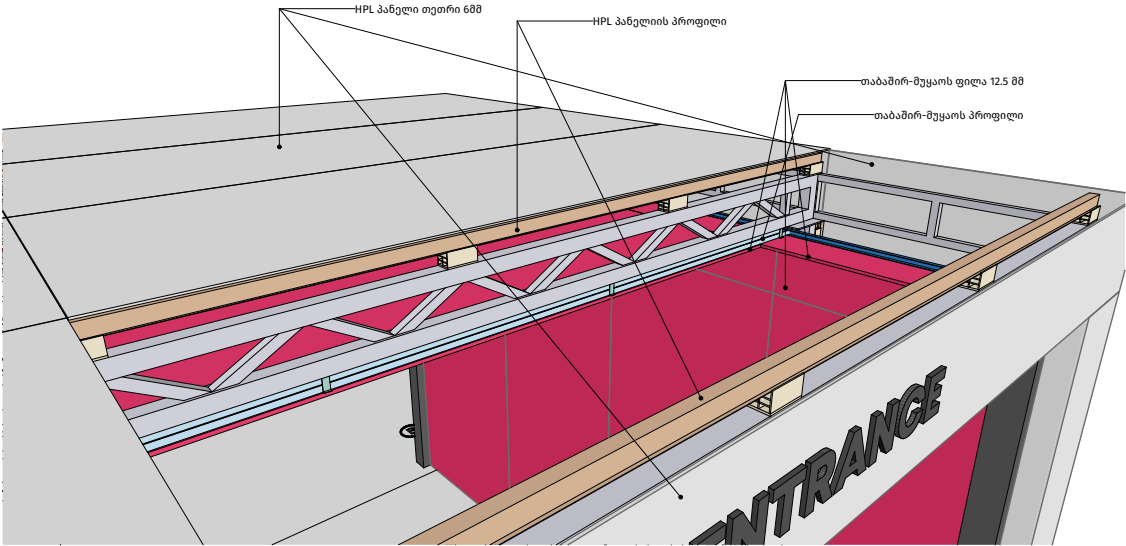

დამკვეთი:  
პ/ნ:  
მისამართი:  
ს.პ.:


პირობითი აღნიშვნა:  
A1 - HPL პანელი თეთრი 6 მმ  
B1 - აკრომატური გასასროლაბელი  
ვიტრაჟული ჯარი  
B2 - აკრომატური გასასროლაბელი  
ვიტრაჟული ჯარი  
D1 - ხიდის არსებული მოაჯირი  
G1 - თაბაშირ-მუყაოს ფილა  
12.5 მმ



პროექტის სახელწოდება:  
  
პროექტის შესასრულებელი სამუშაოები

გამსრულებელი:  
გზა გარემოსდაცვითი  
ბალანსი: 599032602  
ელ.ფოსტა: gugabeglarashvili@gmail.com

გვარდის დასახელება:  
ფირმი 1

თანამდებობა	გვარი	სტამპი
არქიტექტორი	გ.გვარამაძე	
შეამოწმა	გ.გვარამაძე	

მასშტაბი	1:50		
ფურცლები	A-3		
თარიღი	2026		

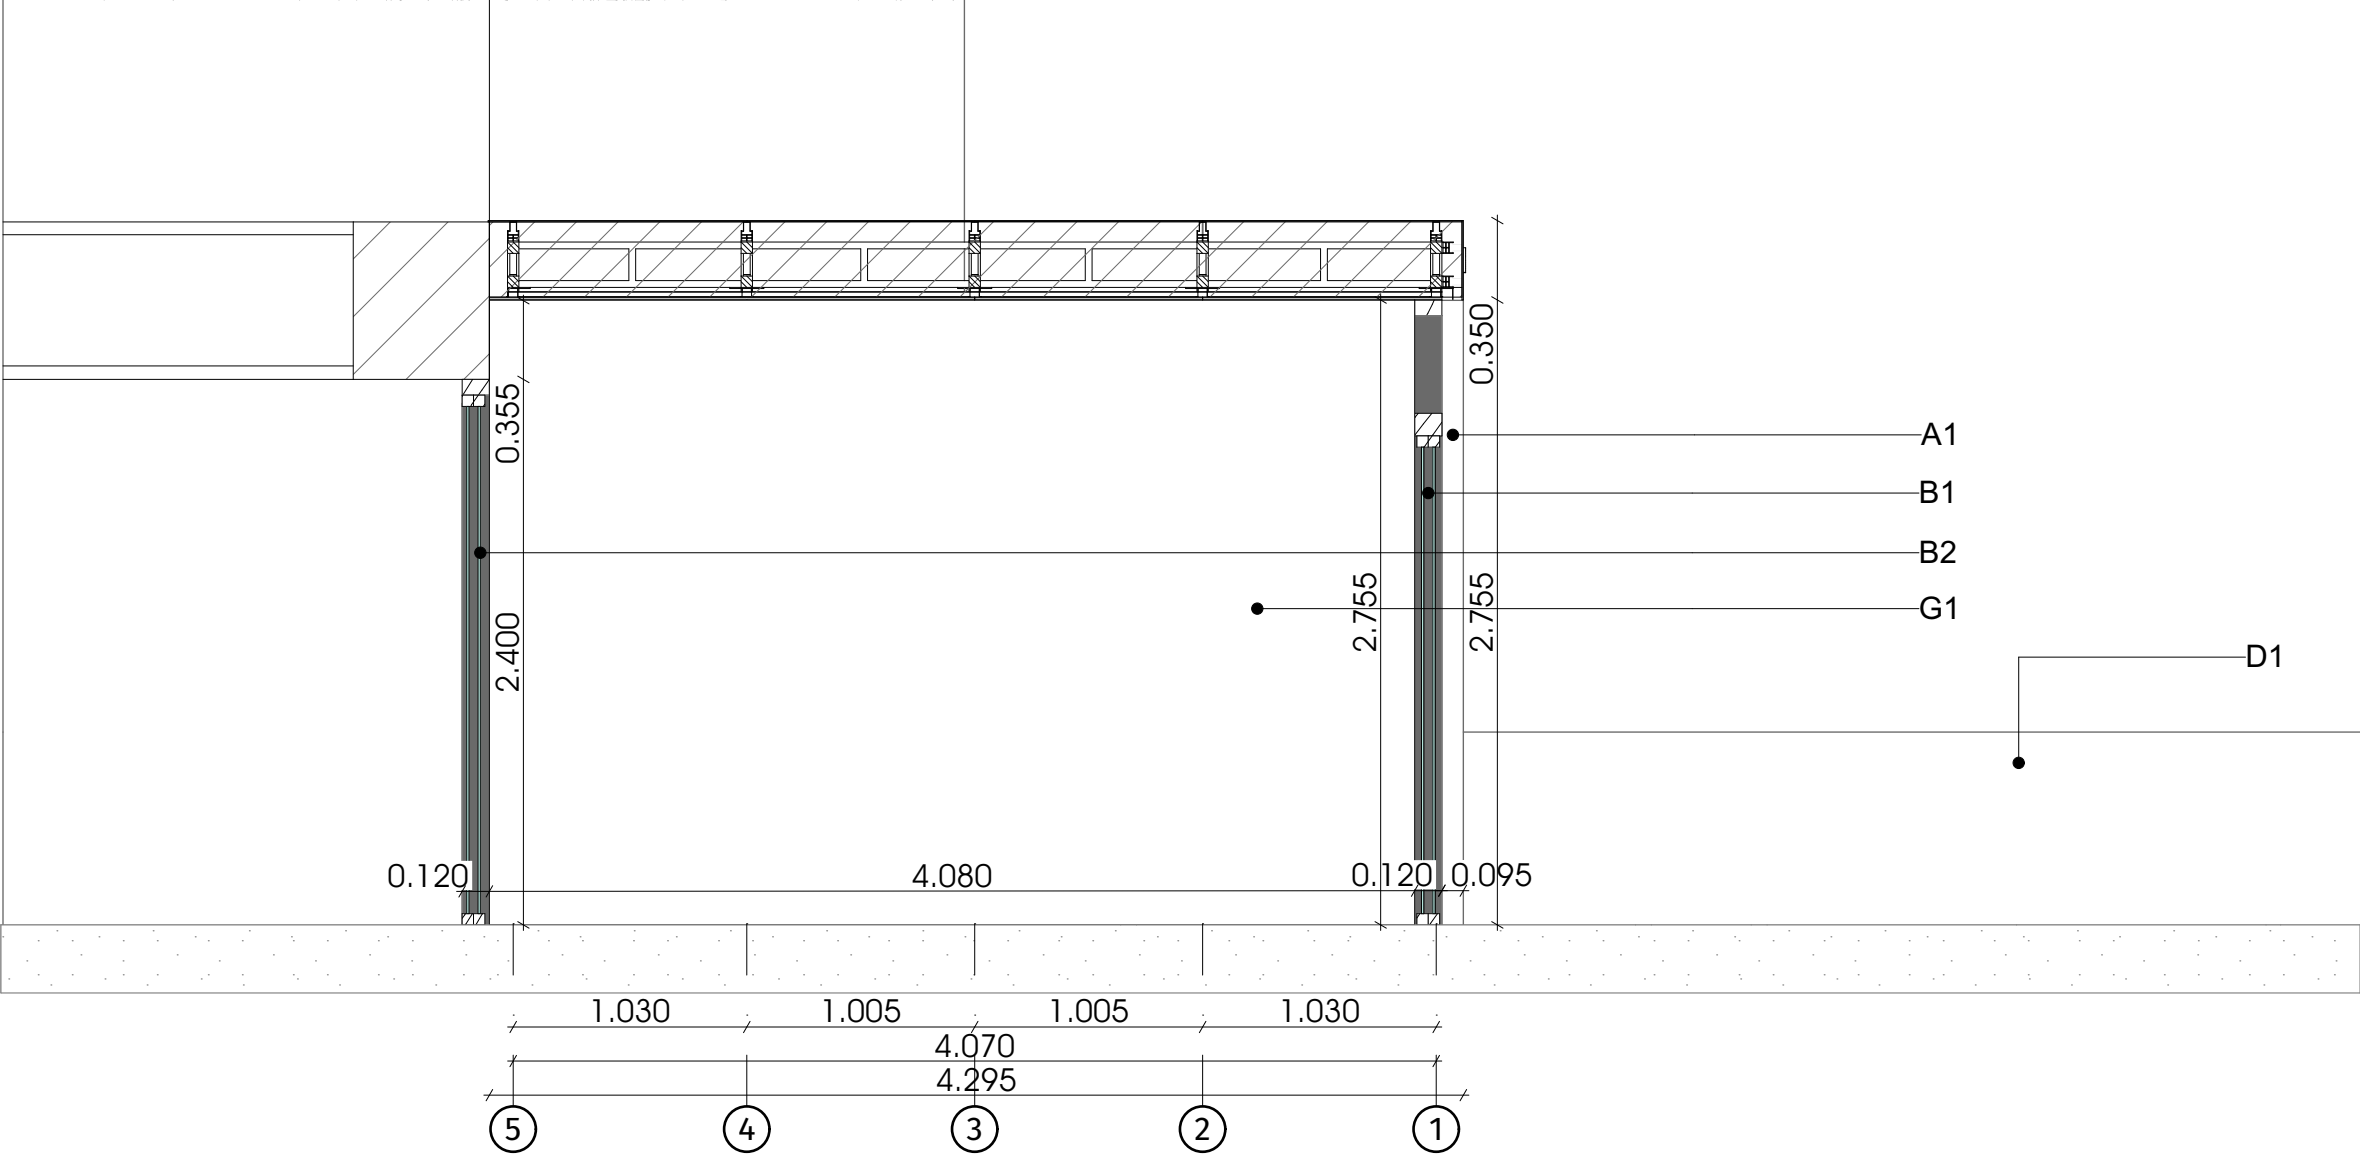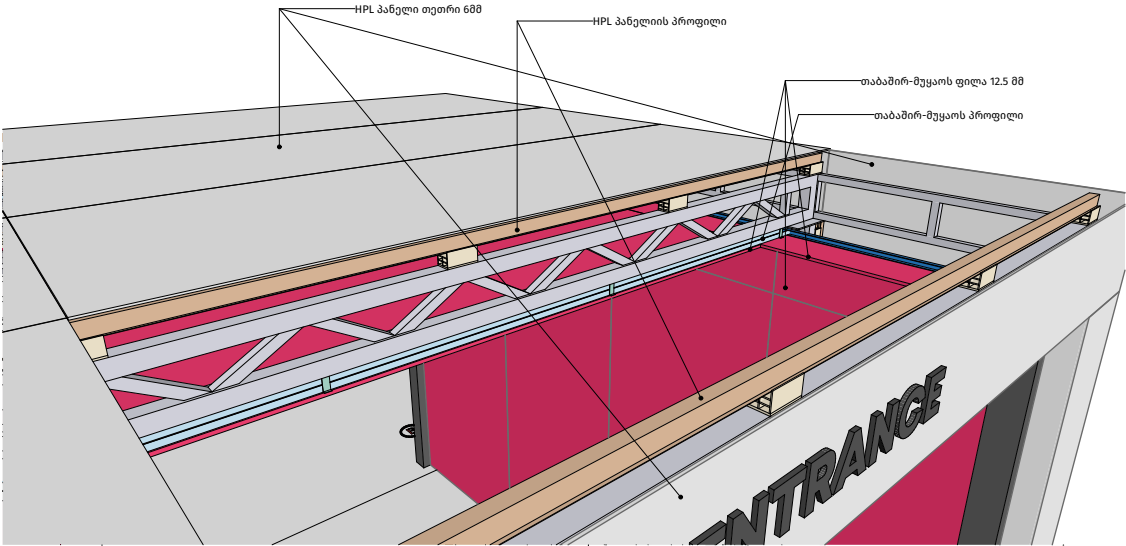

დამკვეთი:  
პ/ნ:  
მისამართი:  
ს.პ:


პირობითი აღნიშვნა:  
A1 - HPL პანელი თეთრი 6 მმ  
B1 - ავრომატური გასასროლაელი  
ვიტრაჟული ჯარი  
B2 - ავრომატური გასასროლაელი  
ვიტრაჟული ჯარი  
D1 - ხიდის არსებული მოაჯირი  
G1 - თაბაშირ-მუყაოს ფილა  
12.5 მმ


პროექტის სახელწოდება:  
ჰოსპიტალის შეასვლელის ცვლილება

გამსრულელი:  
გუგა ბაგლარაშვილი  
ტელეფონი: 599032602  
ელ.ფოსტა: gugabeglarashvili@gmail.com

გვარდის დასახელება:  
ჴრილი 2

თანამდებობა	გვარი	ხელმოწერა
არქიტექტორი	გ.ბაგლარაშვილი	
შეასრულა	გ.ბაგლარაშვილი	

მასშტაბი	1:50		
ფორმატი	A-3		
თარიღი	2026		

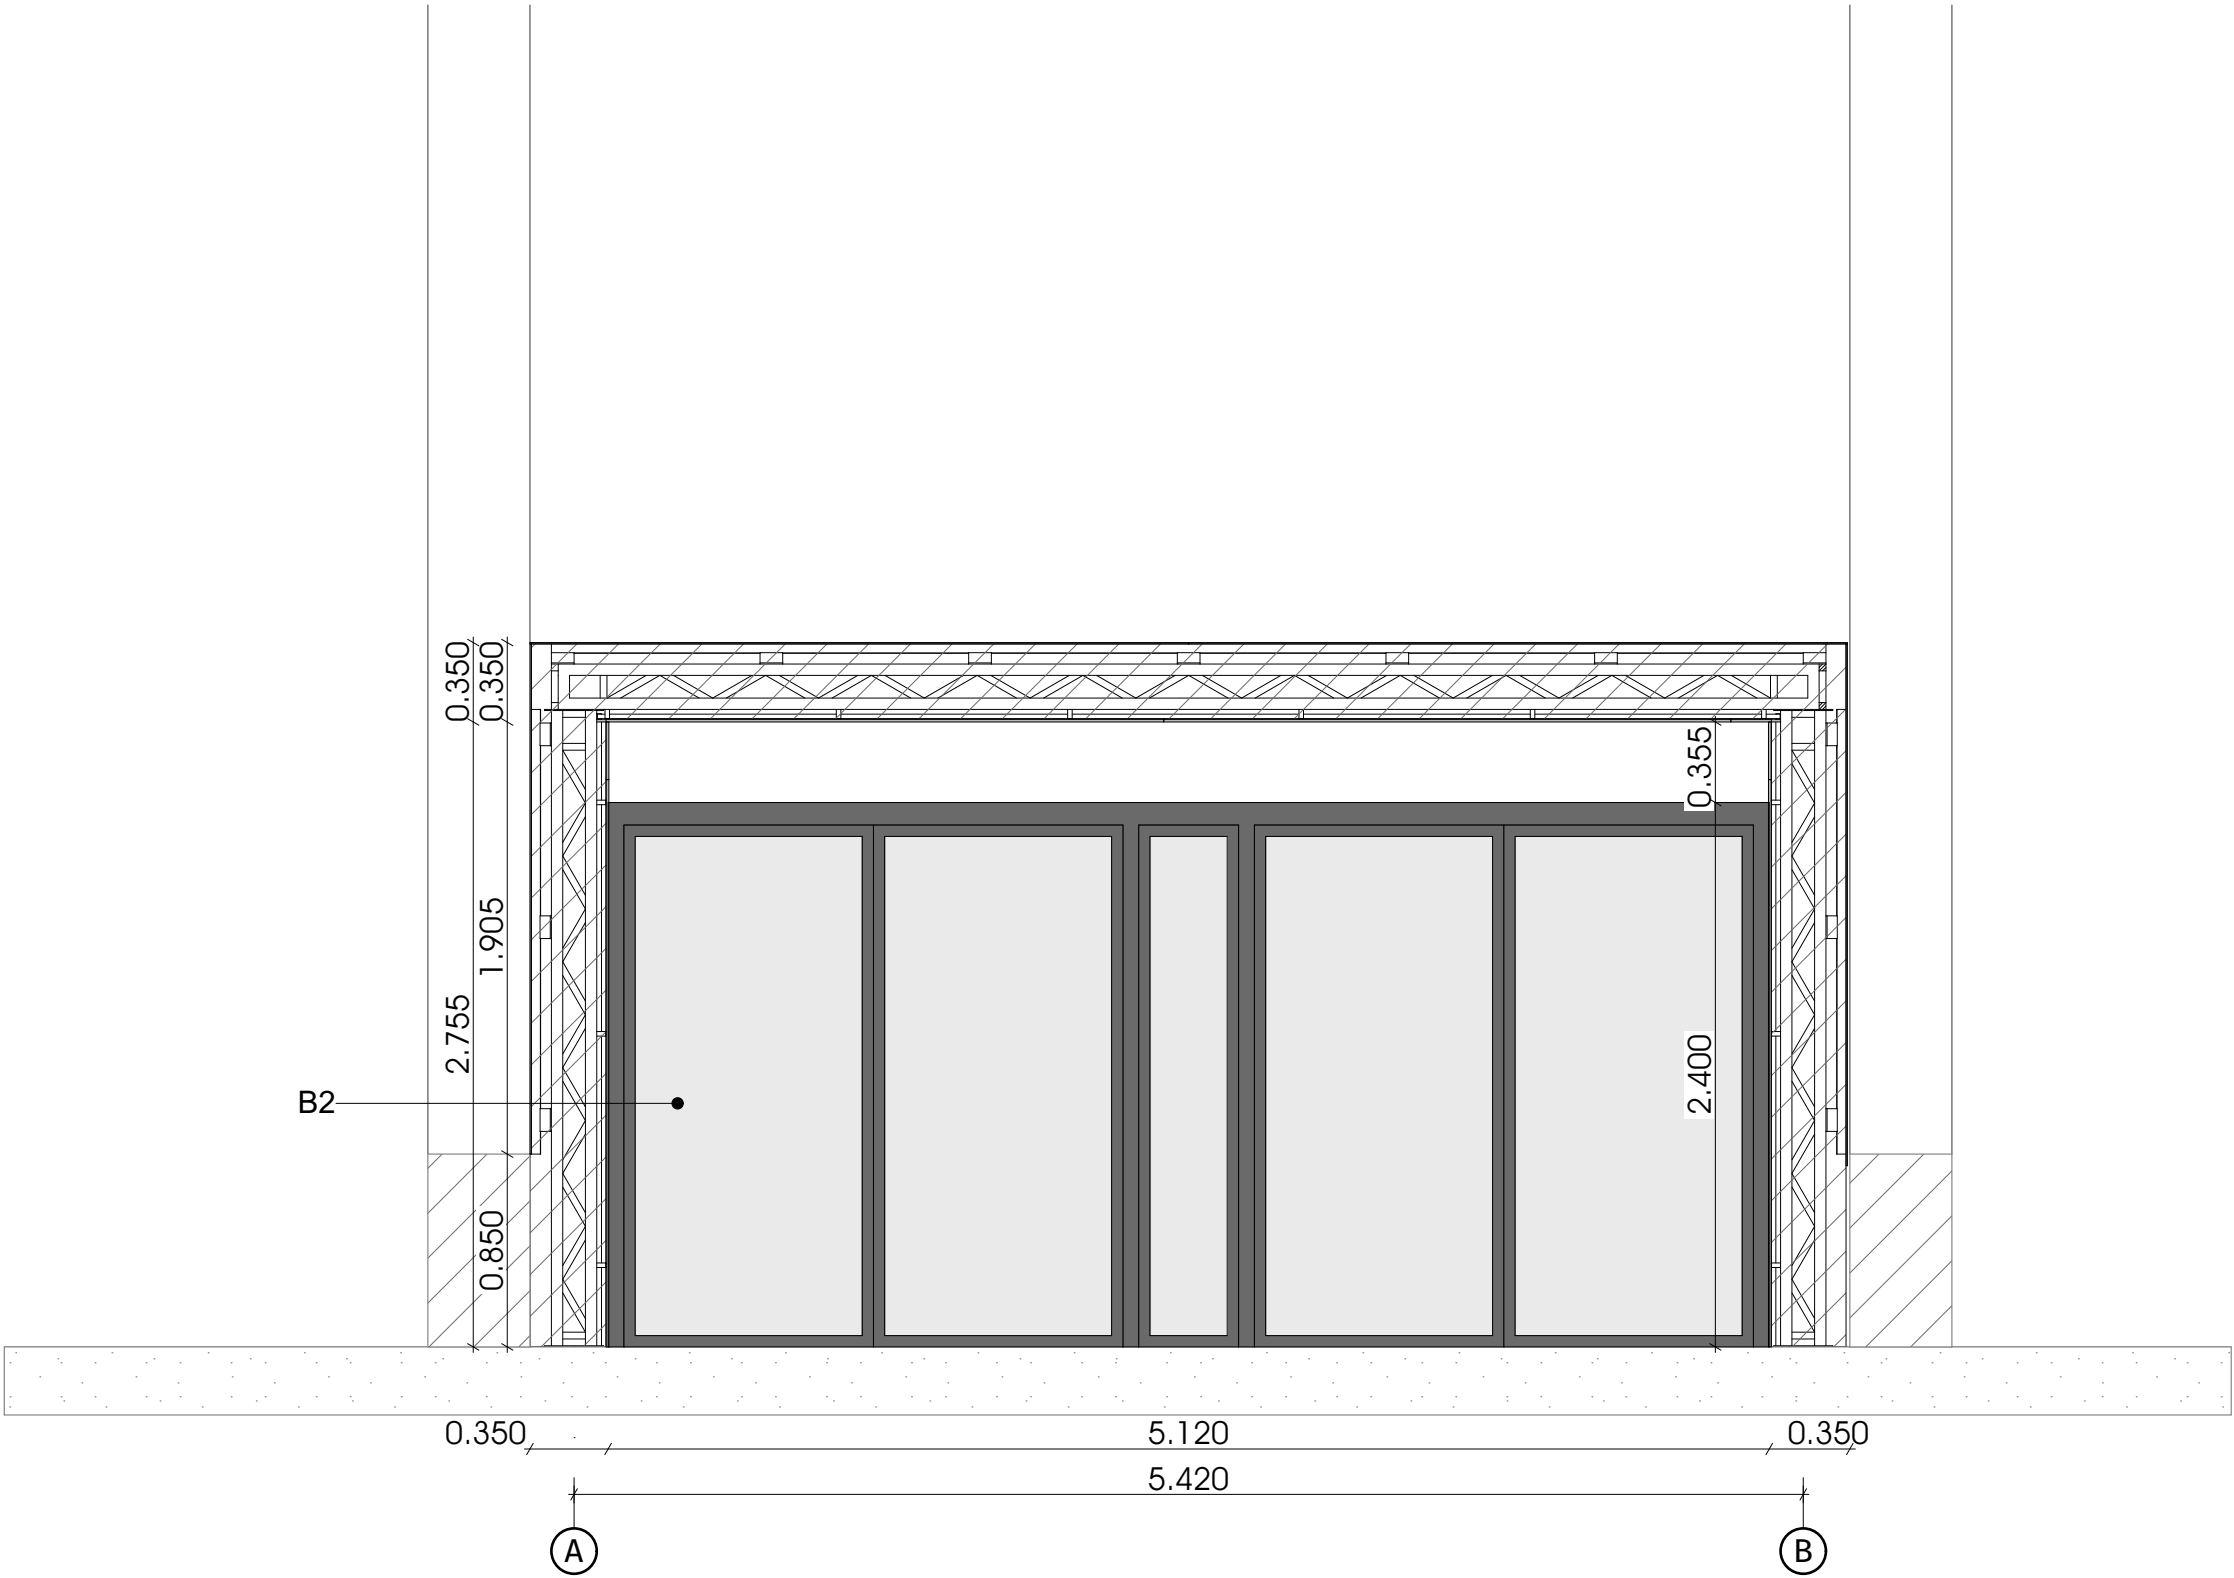

ღამაჰეთი:  
პ/ნ:  
მისამართი:  
ს.პ:


პროექტი ალნიშნა:  
B2 - ავრომატური გასასრიალებელი  
ვიტრაჟული ჯარი

პროექტის სახელწოდება:  
ჰოსპიტალის შეასკვალის ცვლილება







გამსრულებელი:  
გუგა ბაგლარაშვილი  
ტელეფონი: 599032602  
ელ.ფოსტა: gugabeglarashvili@gmail.com

გვარდის დასახელება:  
ჟარილი 3

თანამდებობა	გვარი	ხელმოწერა
არქიტექტორი	გ.ბაგლარაშვილი	
შეასრულა	გ.ბაგლარაშვილი	

მასშტაბი	1:50		
ფორმატი	A-3		
თარიღი	2026		



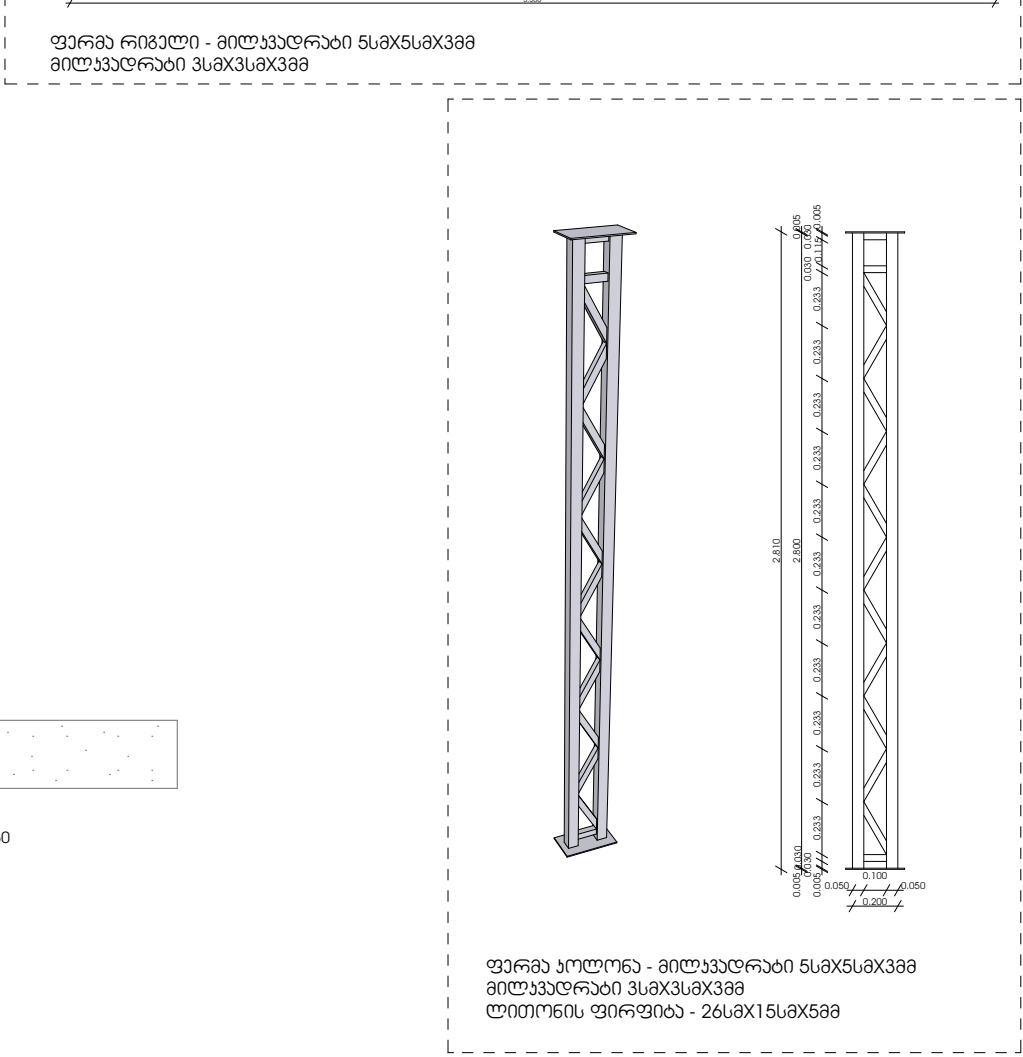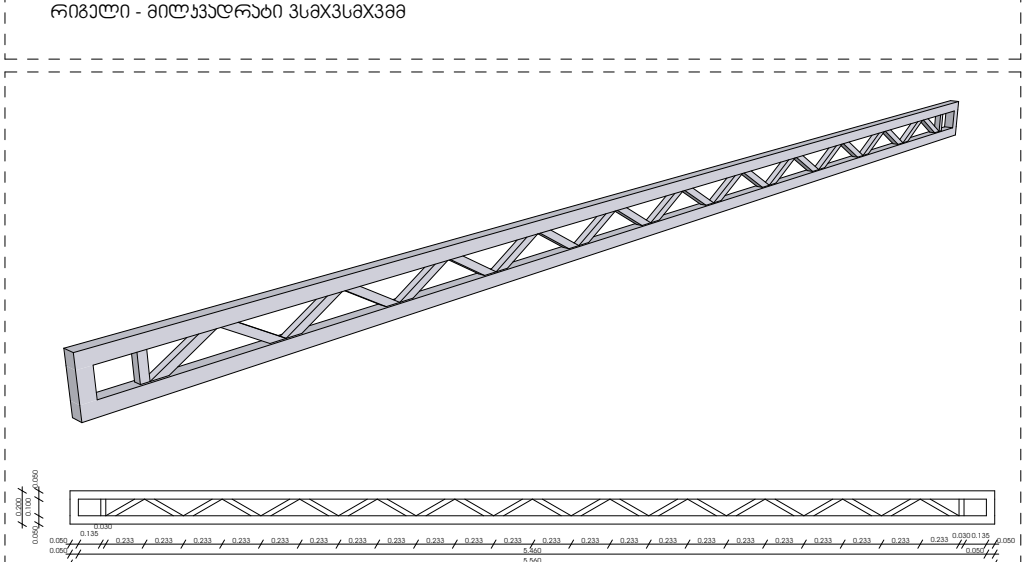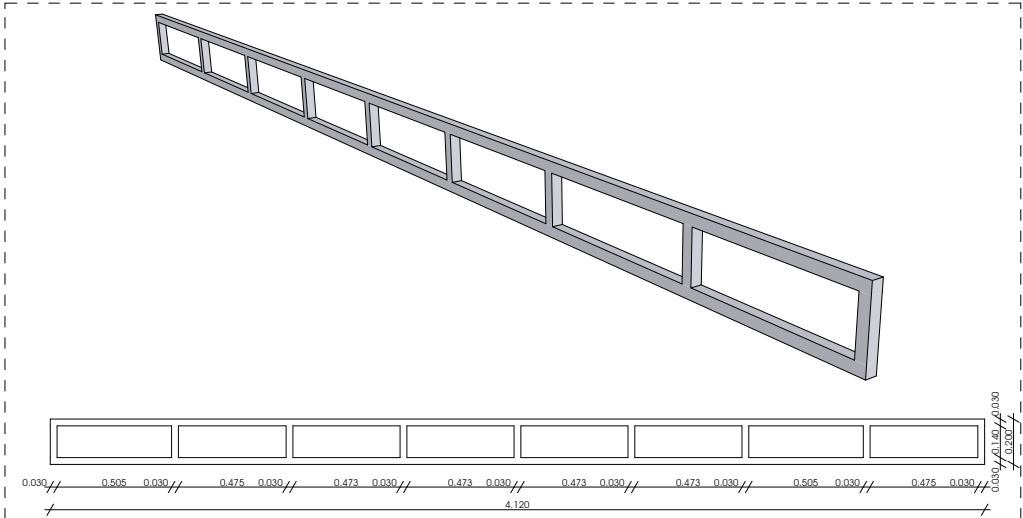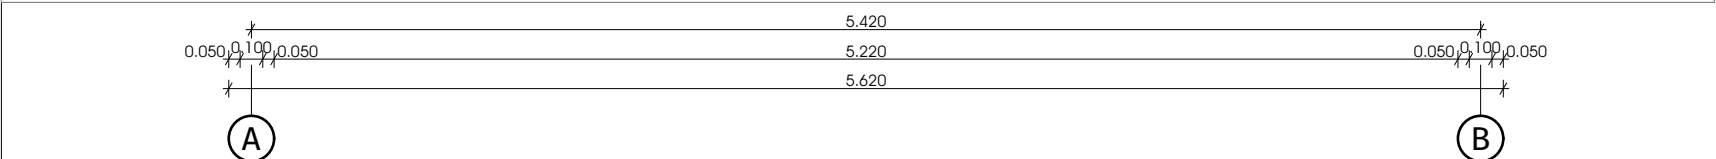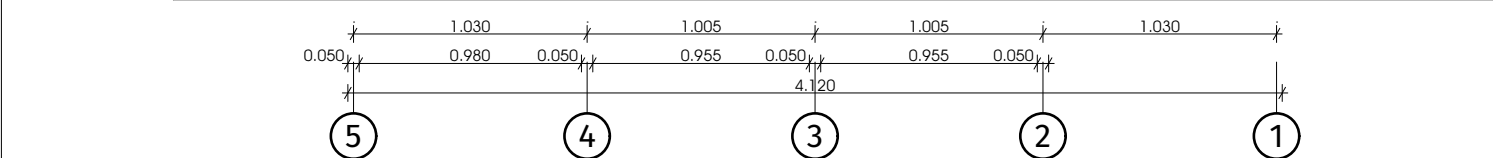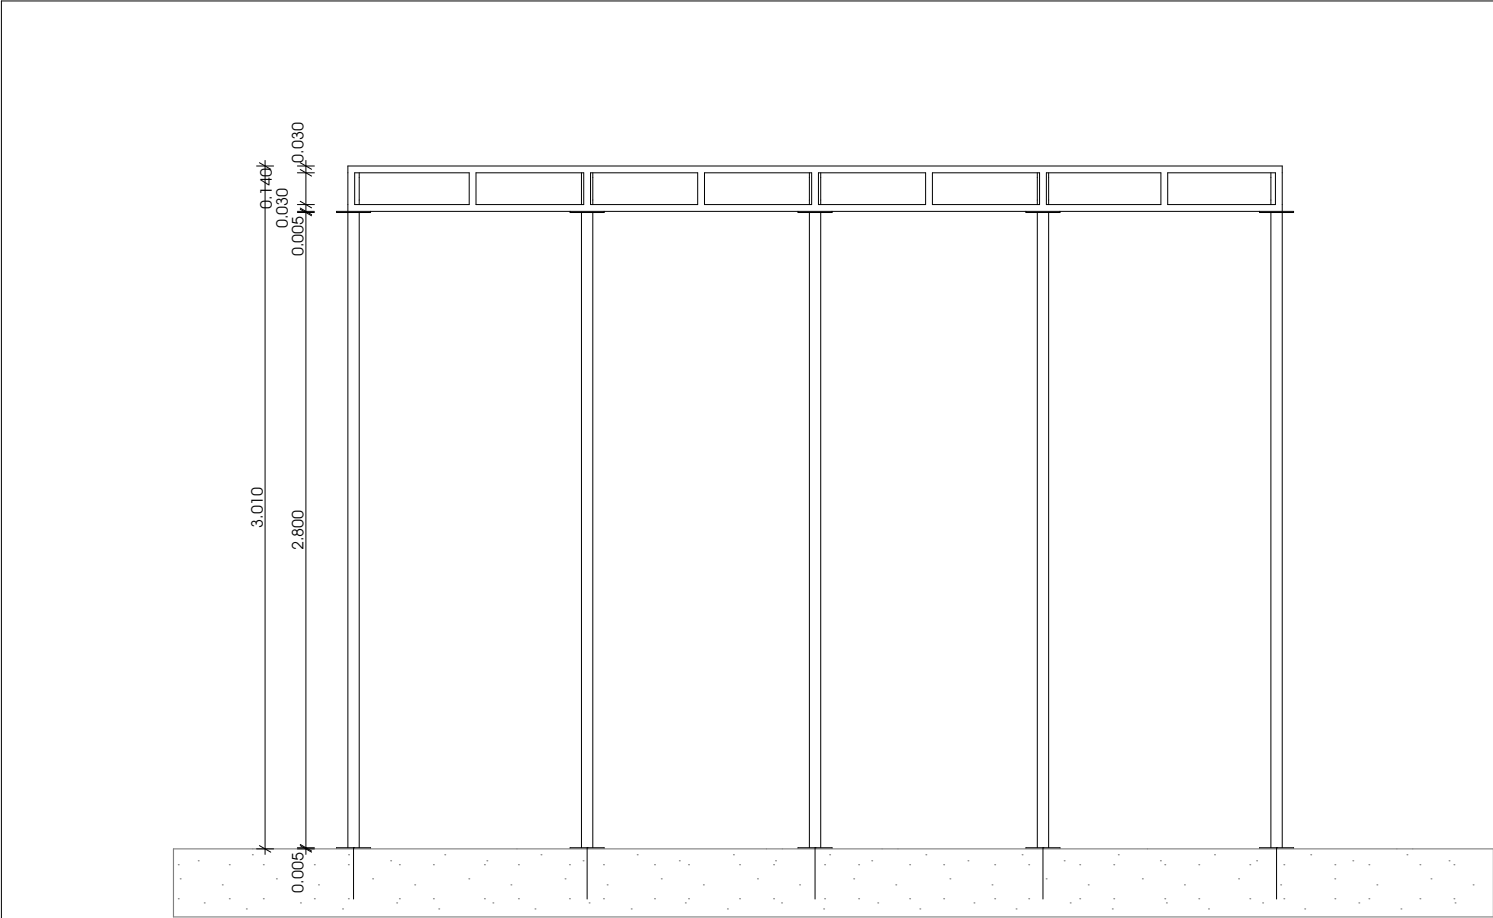

დამკვეთი:  
პ/ნ:  
მისამართი:  
ს.პ:


პროექტის აღნიშვნა:

პროექტის სახელწოდება:

ჰოსპიტალის შეასკვალის ცვლილება



გამსრულებელი:

გუგა ბაგლარაშვილი  
ტელეფონი: 599032602  
ელ.ფოსტა: gugabeglarashvili@gmail.com



გვარდის დასახელება:

თანამდებობა	გვარი	სახელი
არქიტექტორი	გ.ბაგლარაშვილი	
შეასრულა	გ.ბაგლარაშვილი	

მასშტაბი	1:50		
ფორმატი	A-3		
თარიღი	2026		

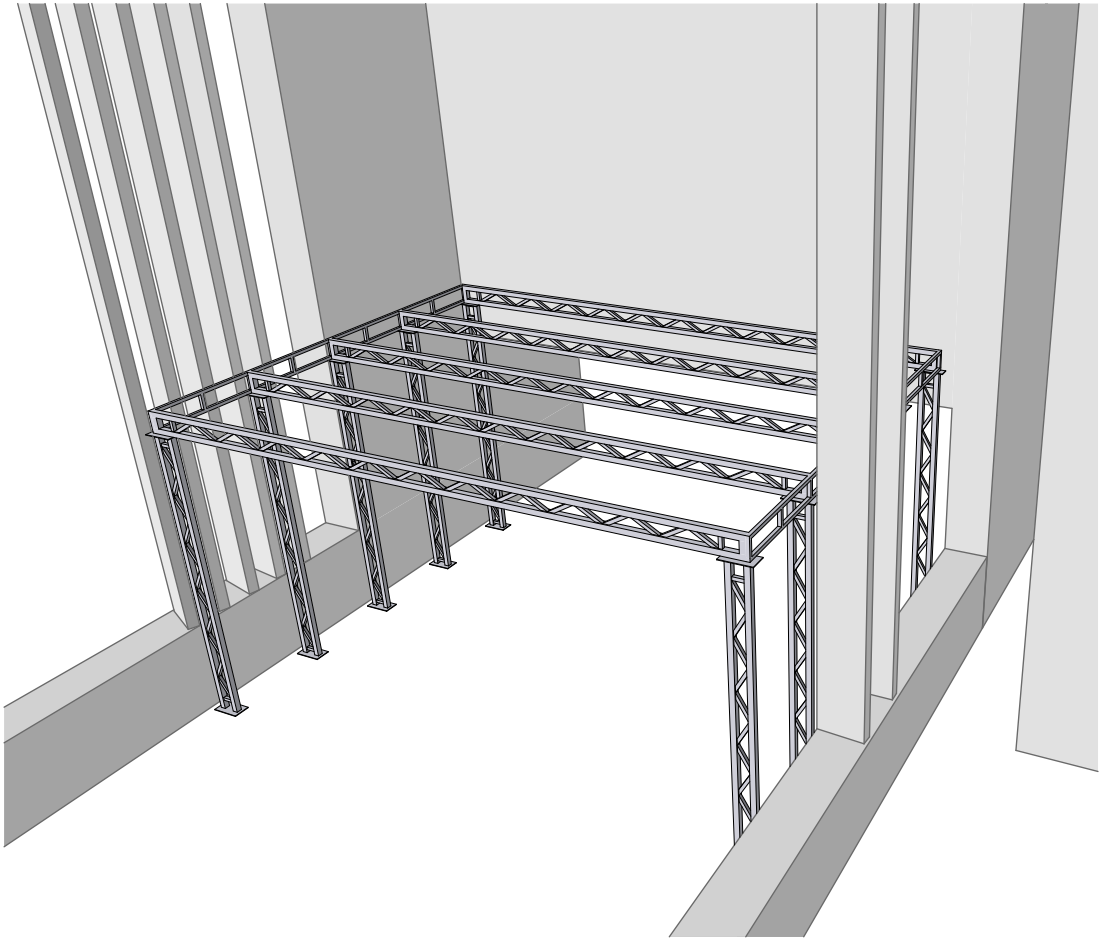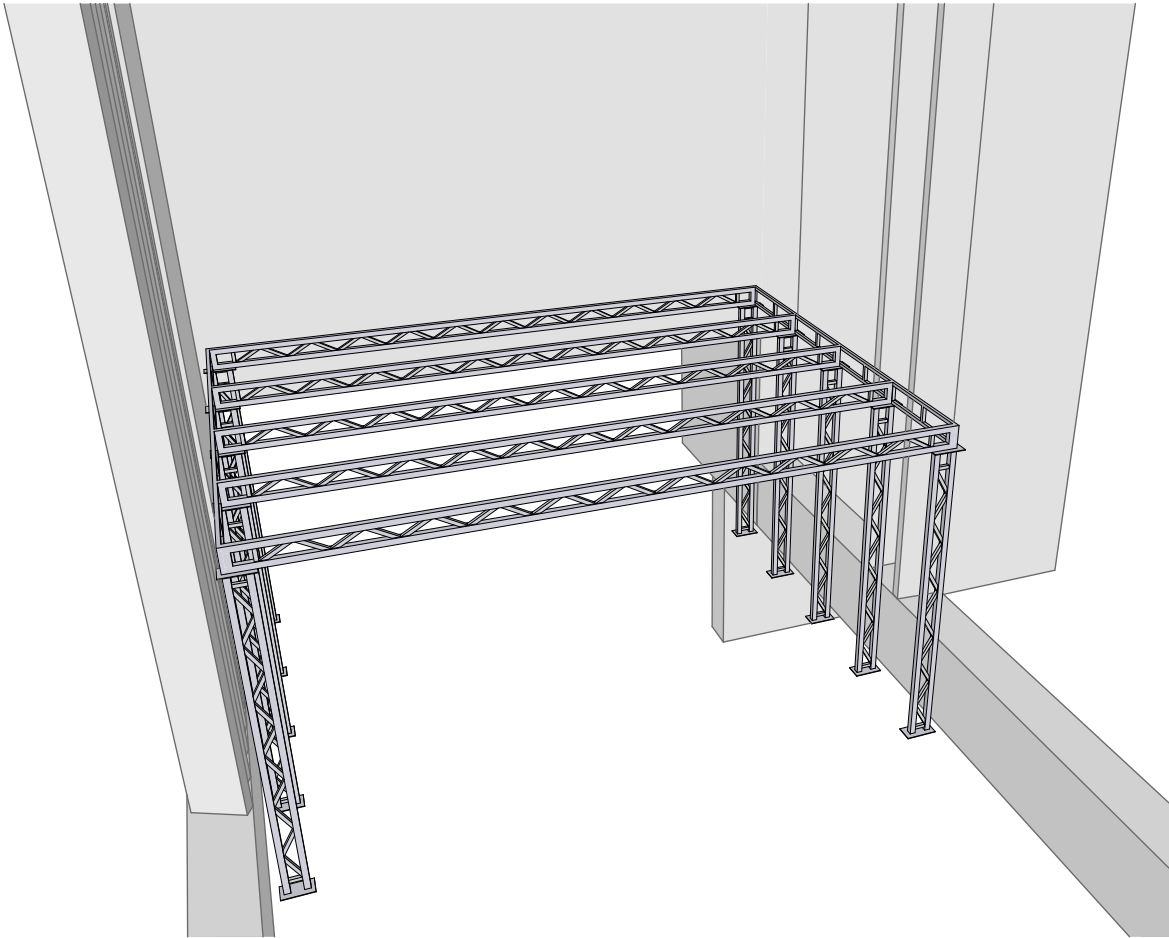

- 1. HPL პანელი 6 მმ
- 2. HPL პანელის პროფილი
- 3. ფერმა კოლონა
- 4. თაბაშირ-მუყაოს პროფილი
- 5. მოცულობითი ასოები

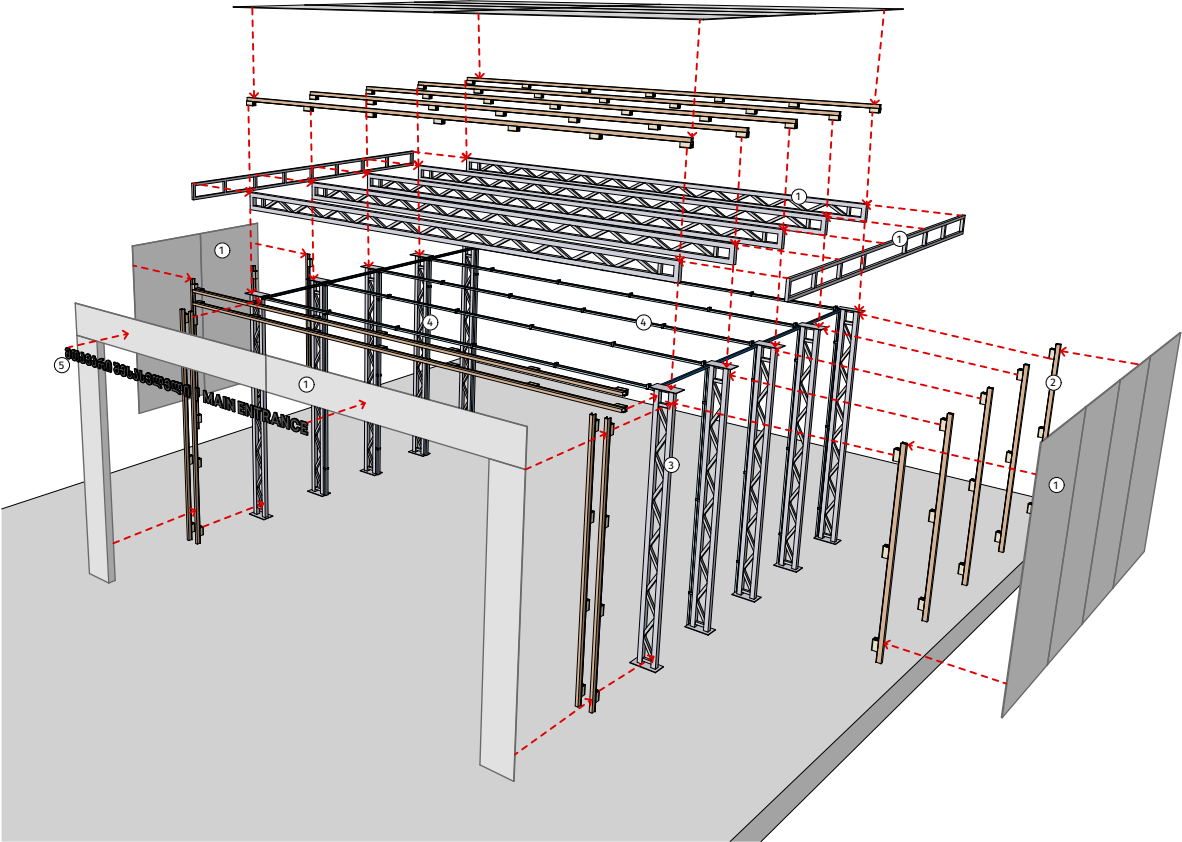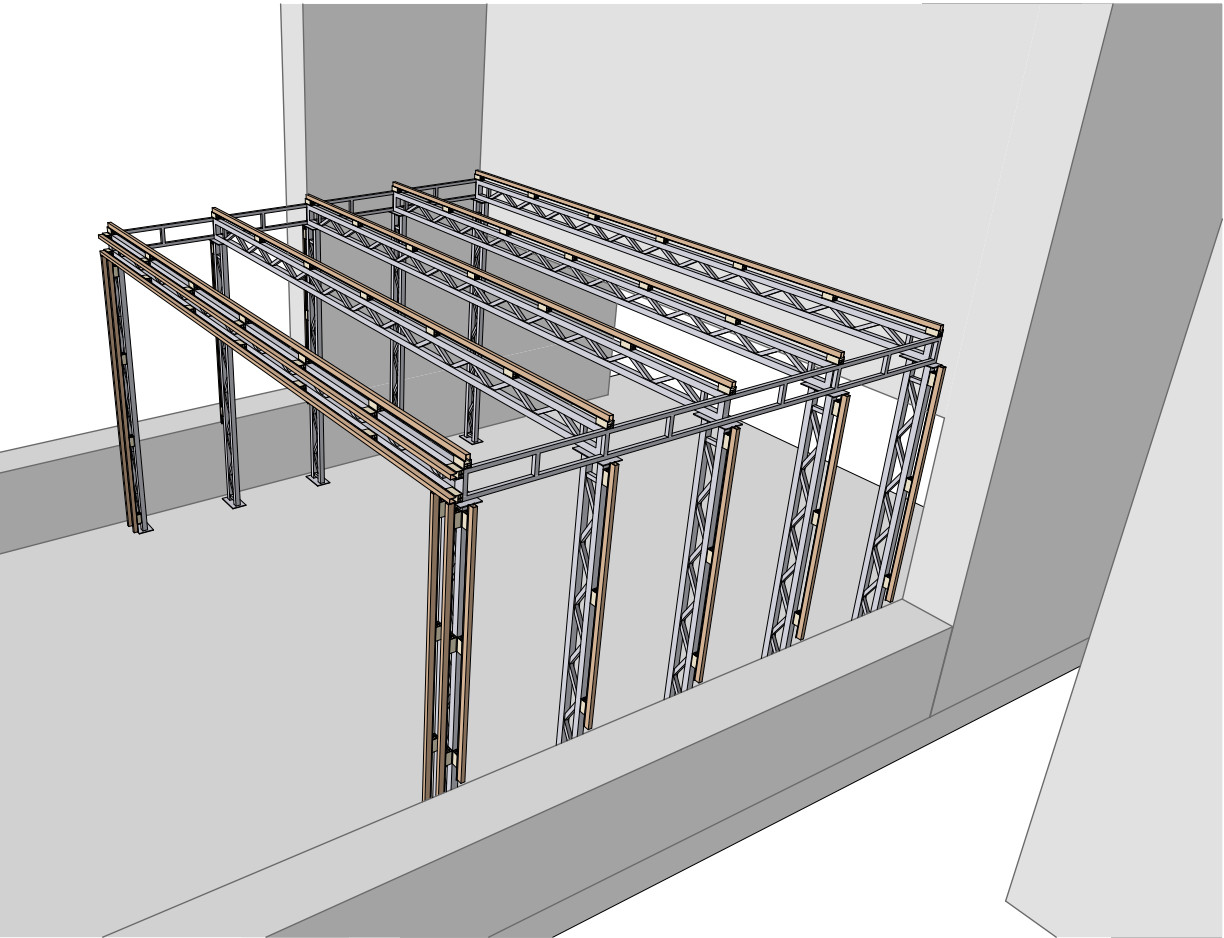

დამკვეთი:  
პ/ნ:  
მისამართი:  
ს.პ.:


პირობითი აღნიშვნა:

პროექტის სახელწოდება:

პროექტის შესასრულებელი მოცულობა

გამსრულებელი:  
გ. ბაგლაშვილი  
ტელეფონი: 599032602  
ელ. ფოსტა: gugabeglarashvili@gmail.com

გვარდის დასახელება:

თანამდებობა	გვარი	სახელი
არქიტექტორი	გ. ბაგლაშვილი	
შეამოწმა	გ. ბაგლაშვილი	

მასშტაბი	1:50		
ფურცელი	A-3		
თარიღი	2026		