


ხაშურის ფილიალი

მე-2 სართული

კომპიუტერული როზეტების
განლაგების გეგმა

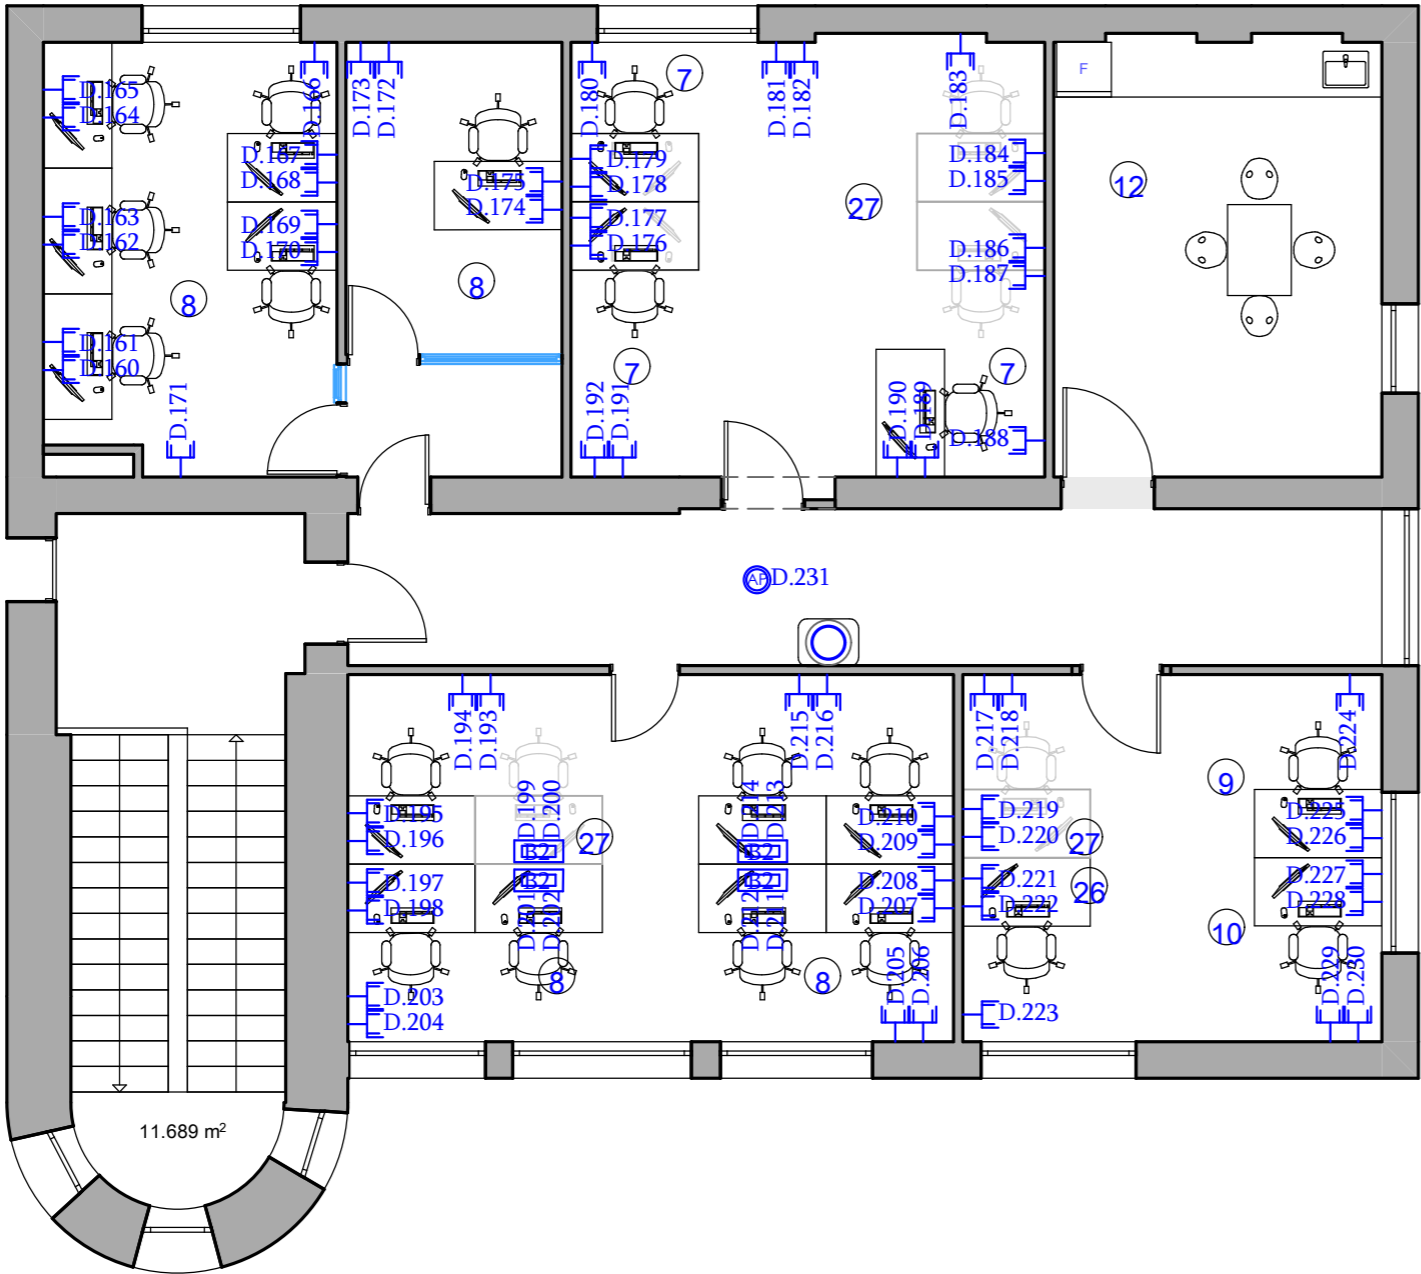

1. filialis marTveli -1
2. saop.menejeri -1
3. molare op. (fizikuri piri) -5
4. molare -3
5. oqr. lombardi -1
6. miTeri -1
7. urTierTobis menjeri -3
8. sakredito oficeri -13
9. bankomatebis eqsperti -1
10. IT -1
11. Sexvedrebis oTaxi -4
12. samzareulo -2
13. WC -4
14. . teq.oTaxi -1
15. arqivi -1
16. inkasacia -10
17. oqros spec. -2
18. gadamTvleli molare - 3
19. ufrosi molare -1
20. kordinatori -1
21. fulis sacavi -1
22. oqros sacavi -1
23. garderoBi -1
24. inkasaciis sasawyobe farTi -1
25. avto lombardi -1
26. GAGganvadebis menejeri -1
27. rezervi -4
28. molare op. (iuridiuli pr.) -2

formati		xaSuri 2025	
AA 3			
ინტერნეტის როზეტი			
ვაიფაი			
იატაკში სამონტაჟო როზეტების კოლოფი			
იატაკში სამონტაჟო როზეტების კოლოფი			
იატაკის როზეტების კოლოფი			
Rack 42U			
უწყვეტი კვების წყარო			
მთავარი გამანაწილებელი ელექტრო ფარი			
pirobiTi aRniSvnebi			
SeniSvnebi			
1. naxazze zomebi mocemulia santimetrebSi;			
რისამარტი:			
pr.avtori	g. anjafariZe		
daamuSava	g. anjafariZe		
LIBERTY			
arqiteqturuli nawili			
ნახატი:			
stadia	maStabi	furc	
muSa proeqti	1:75		