


MDB ფარის ძალოვანი სქემა

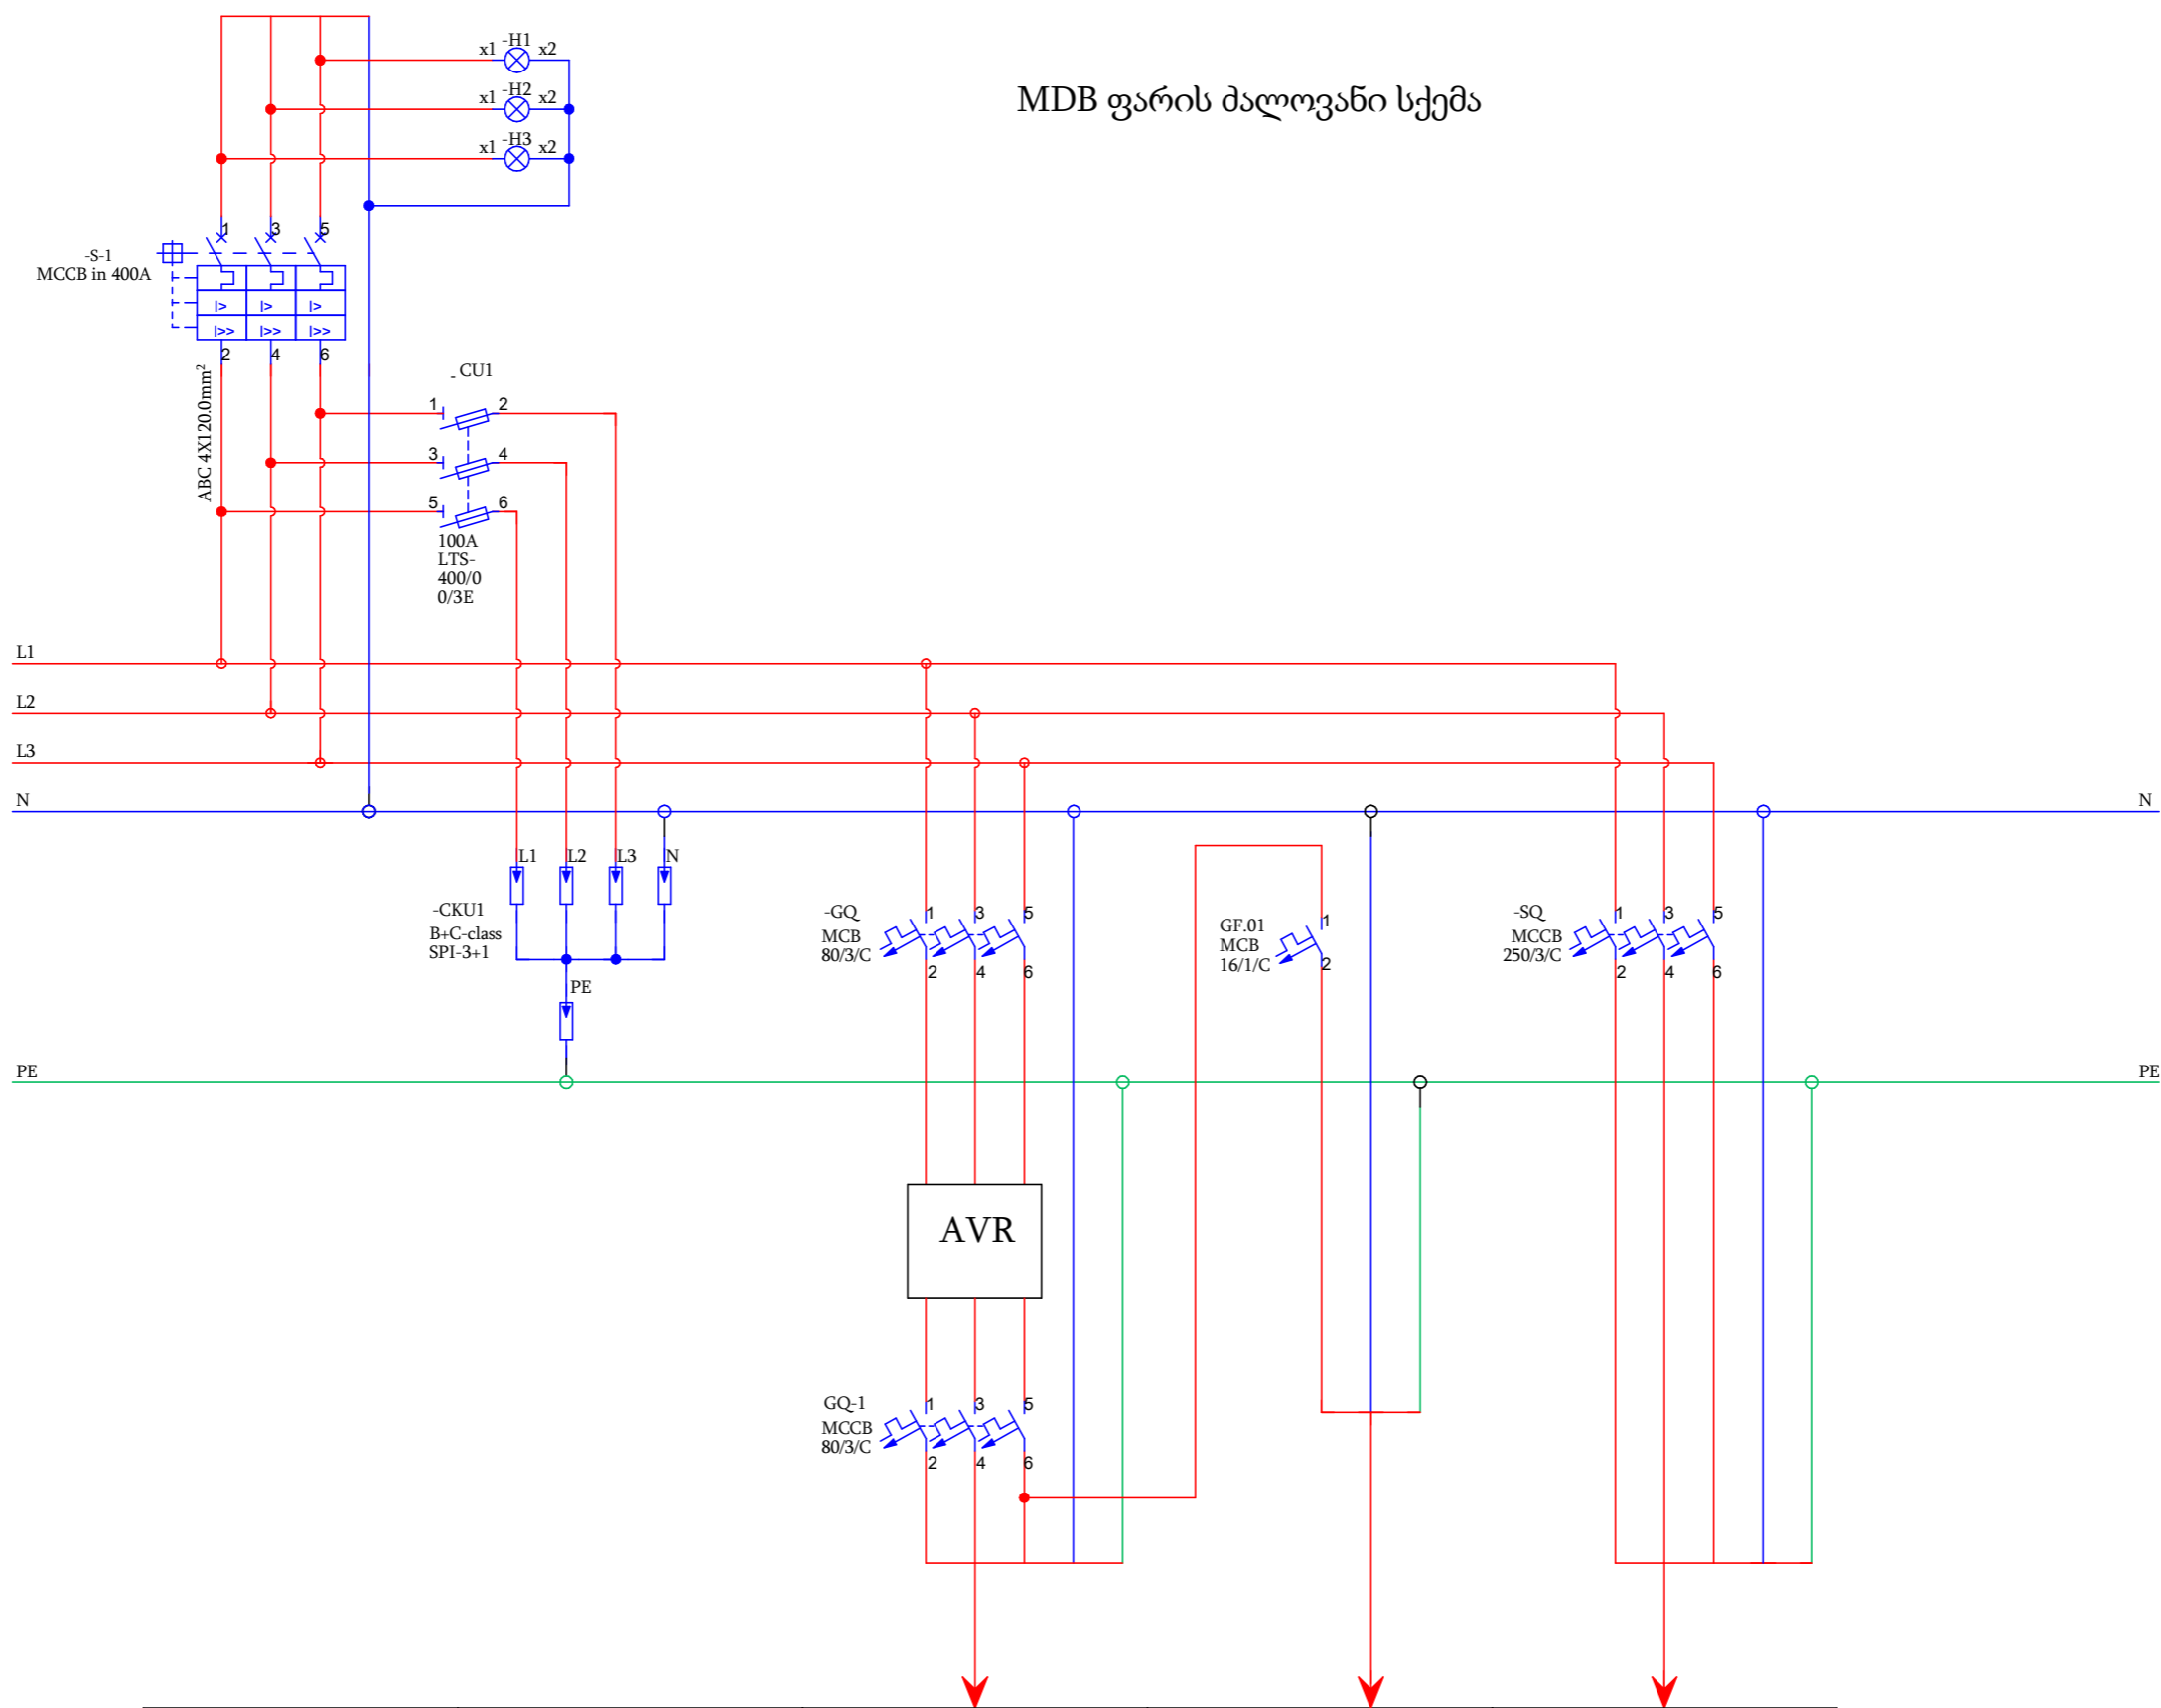

მარკირება	S-1	GQ-1	GF.01	SQ
ტიპი	ABC 4X120.0mm²	NYM 5X25.0mm²	NYM 3X2.5mm²	NYM 5X70.0mm²
სიმძლავრე კვტ	146,24	34,13	0,40	111,77
დენი ა	276,17	64,46	1,74	211,08
ელ. მომხმარებლის დასახელება	მთავარი კვება მრიცხველიდან	DB-1 ფარი გენერატორის ქსელი	გენერატორის ქსელი	DB-1 ფარი ქალაქის ქსელი