


UPS-ის ქსელი,
შტეფსელები და განათება

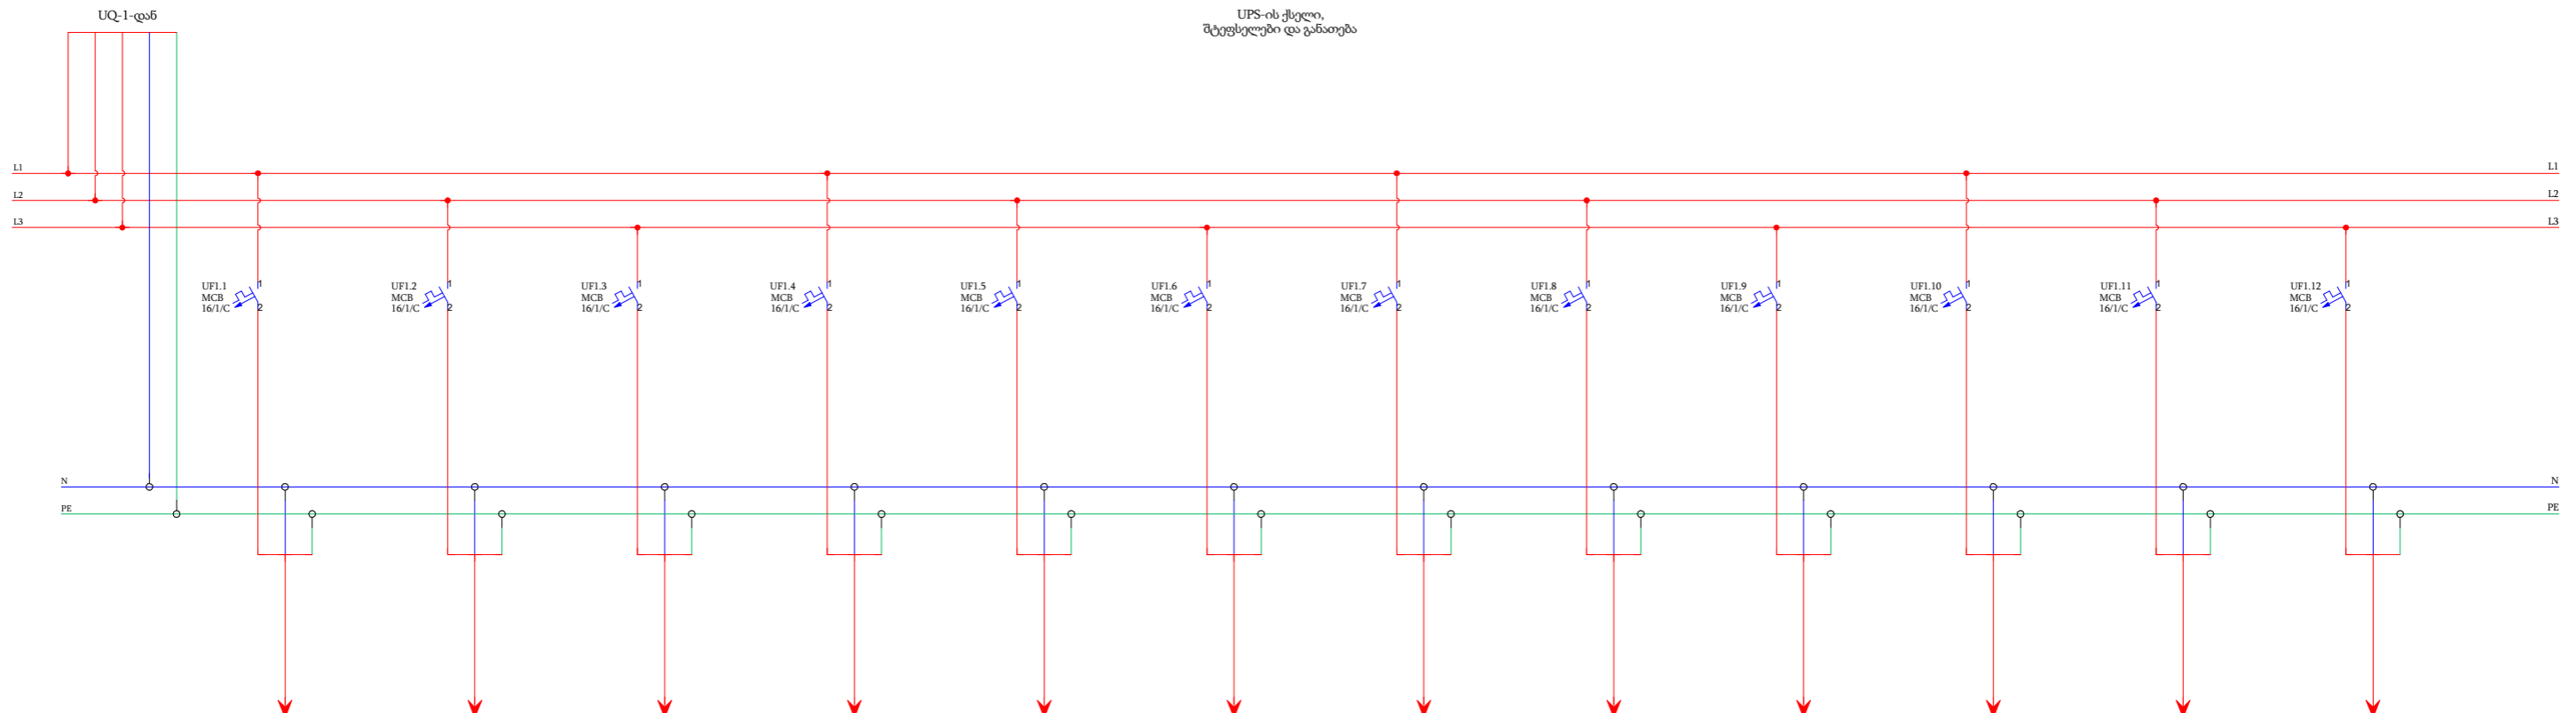

მარცხენა	UF1.1	UF1.2	UF1.3	UF1.4	UF1.5	UF1.6	UF1.7	UF1.8	UF1.9	UF1.10	UF1.11	UF1.12
ტიპი	NYM 3X2,5mm²	NYM 3X2,5mm²	NYM 3X2,5mm²	NYM 3X2,5mm²	NYM 3X2,5mm²	NYM 3X2,5mm²	NYM 3X2,5mm²	NYM 3X2,5mm²	NYM 3X2,5mm²	NYM 3X2,5mm²	NYM 3X2,5mm²	NYM 3X2,5mm²
სიმაღლე, კვტ	1,00	1,00	0,60	1,00	0,40	0,60	0,60	0,60	0,60	1,00	1,00	0,60
დენი ა		4,34	2,61	4,34	1,74	2,61	2,61	2,61	2,61	4,34	4,34	2,61
ელ. მომხმარებლის დასახელება	სალარის სამუშაო მაგიდების შეტყვლები	სალარის სამუშაო მაგიდების შეტყვლები	სალარის კედლის შეტყვლები	გზავნილების მწვერვლების მაგიდის და კედლის შეტყვლები	მუხევერების სამუშაო შეტყვლები	დარბაზის კოლონების შეტყვლები	საპურავის მწვერვლის შეტყვლები	საპურავის კედლის მინიბორის შეტყვლები	საპურავის კედლის შეტყვლები	საპურავის მაგიდების შეტყვლები	საპურავის მაგიდების შეტყვლები	მმართველის ოთახის სამუშაო შეტყვლები