


ფარი DB-1  
UPS-ის ქსელი,  
შტეფსელები და განათება

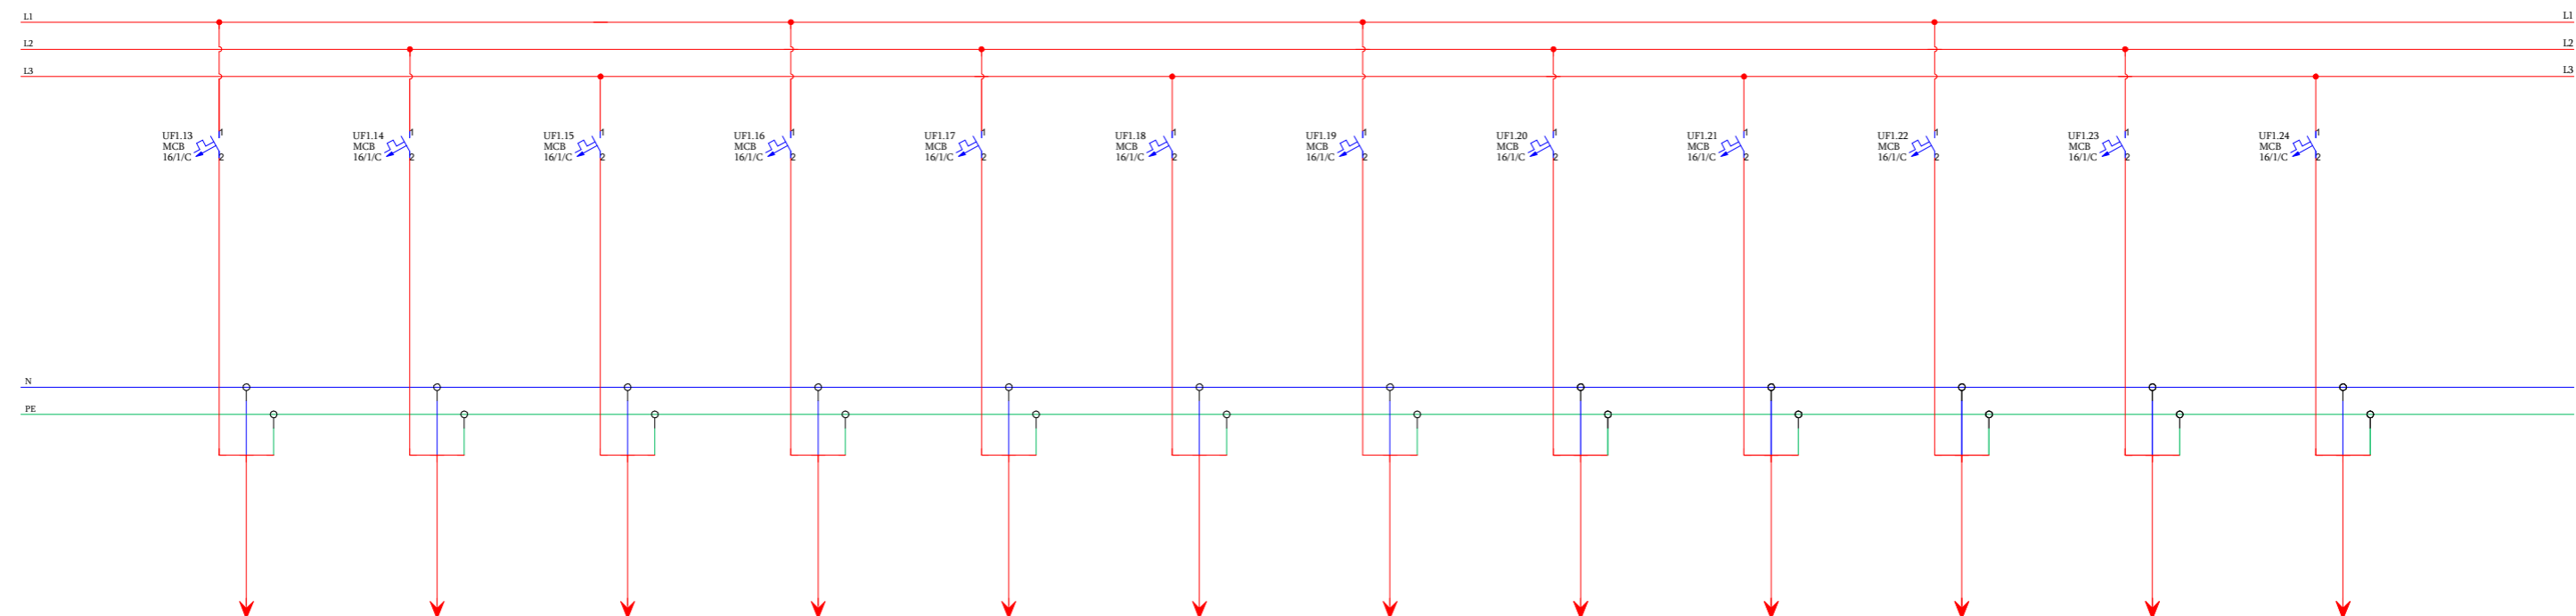

მარცვრება	UF1.13	UF1.14	UF1.15	UF1.16	UF1.17	UF1.18	UF1.19	UF1.20	UF1.21	UF1.22	UF1.23	UF1.24
ტიპი	NYM 3X2,5mm²	NYM 3X2,5mm²	NYM 3X2,5mm²	NYM 3X2,5mm²	NYM 3X2,5mm²	NYM 3X2,5mm²	NYM 3X2,5mm²	NYM 3X2,5mm²	NYM 3X2,5mm²	NYM 3X2,5mm²	NYM 3X2,5mm²	NYM 3X2,5mm²
სიბმლავრე კვტ	0,60	0,80	0,60	1,00	0,80	0,80	0,60	1,00	1,00	0,60	0,50	0,50
დგნი ა	2,61	3,48	2,61	4,34	3,48	3,48	2,61	4,34	4,34	2,61	2,17	2,17
ელ. მომშმარებლის დასახელება	შტეფედრების ოთახების სამეშაო შტეფსელები	მიიერის, მონიტორის და ფერაარატის შტეფსელები	ავტო ლომზარდის შტეფსელები	ტბლის და გარე ფერაარატის შტეფსელები	ბანკომატის შტეფსელები	ბანკომატის შტეფსელები	ოქროს სპეცილისტების შტეფსელები	გადამთელებლის და უფროისი მოლარის შტეფსელები	ფულის გადასათეული აპარატების შტეფსელები	მოლარე ინკასატორის, ინკასაციის და კოორდინატორის შტეფსელები	გაზის ქვბის შტეფსელები	გაზის ქვბის შტეფსელები