


ხაშურის ფილიალი

მე-2 სართული

საკაბელო ხონჩების განლაგების გეგმა

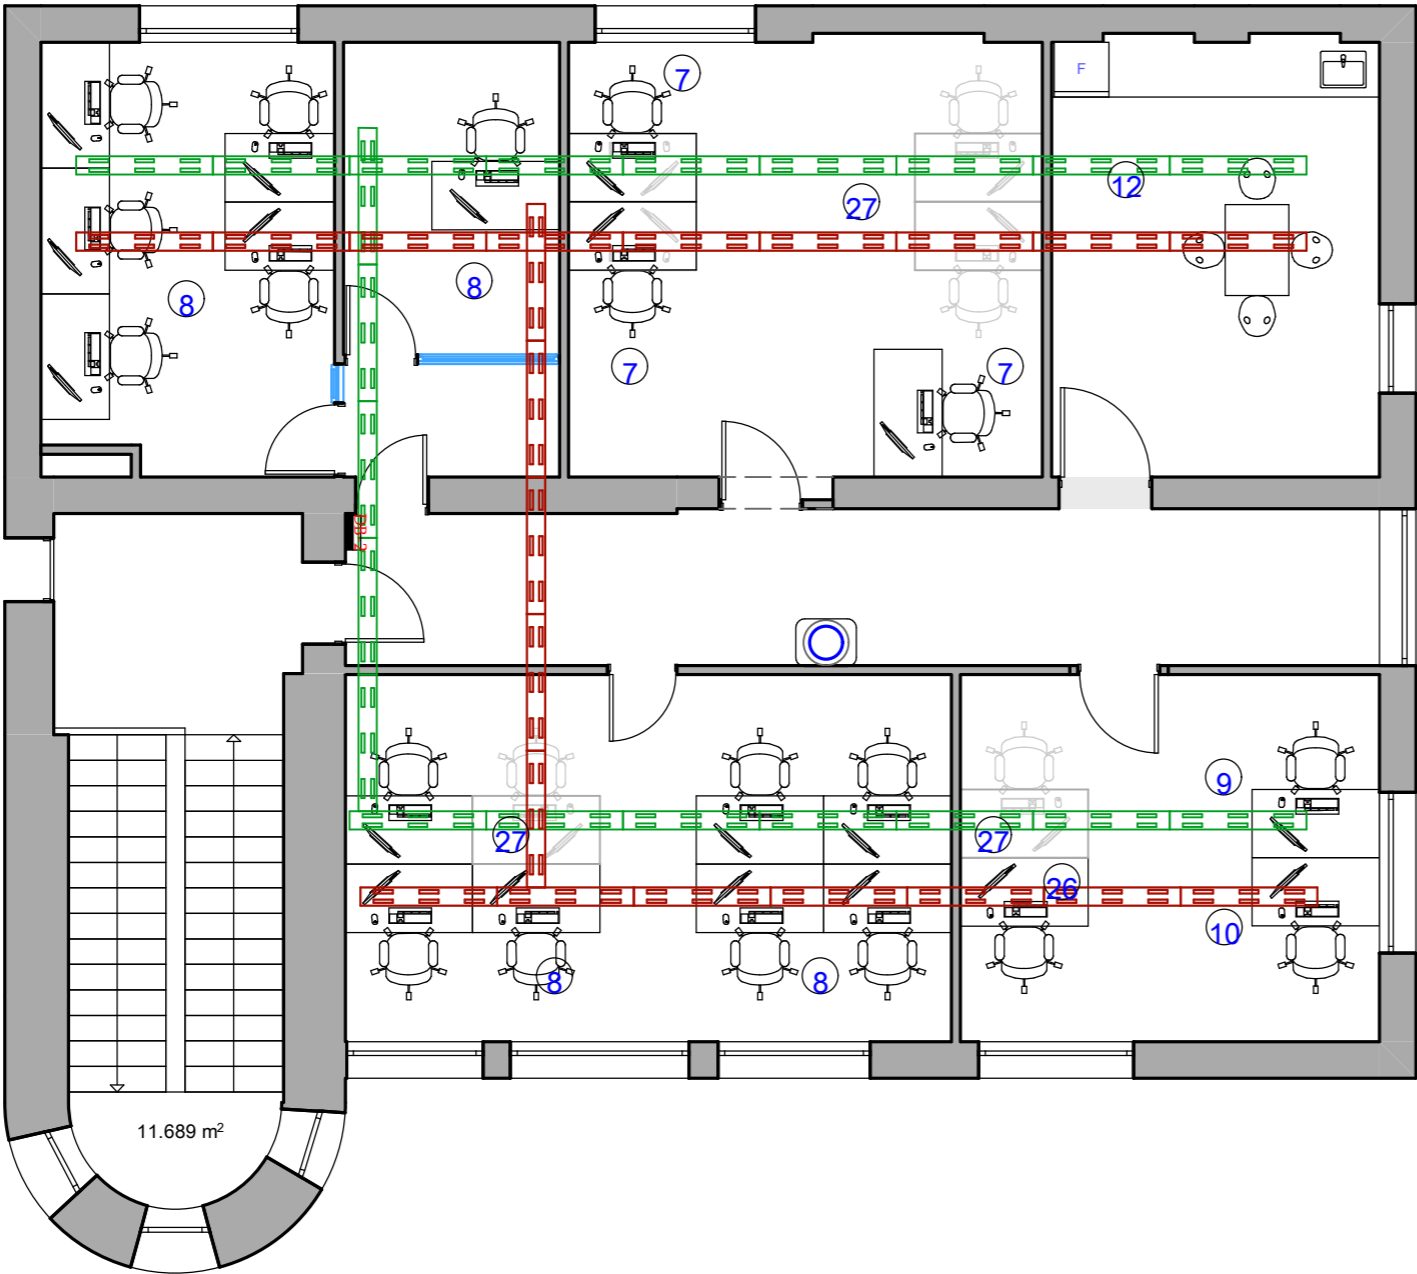

- 1. filialis marTveli -1
- 2. saop.menejeri -1
- 3. molare op. (fizikuri piri) -5
- 4. molare -3
- 5. oqr. lombardi -1
- 6. miTeri -1
- 7. urTierTobis menjeri -3
- 8. sakredito oficeri -13
- 9. bankomatebis eqsperti -1
- 10. IT -1
- 11. Sexvedrebis oTaxi -4
- 12. samzareulo -2
- 13. WC -4
- 14. . teq.oTaxi -1
- 15. arqivi -1
- 16. inkasacia -10
- 17. oqros spec. -2
- 18. gadamTveli molare - 3
- 19. ufrosi molare -1
- 20. kordinatori -1
- 21. fulis sacavi -1
- 22. oqros sacavi -1
- 23. garderoBi -1
- 24. inkasaciis sasawyobe farTi -1
- 25. avto lombardi -1
- 26. GAGganvadebis menejeri -1
- 27. rezervi -4
- 28. molare op. (iuridiuli pr.) -2

formati		xaSuri 2026
AA 3		
<div><div><div></div><div></div><div></div></div></div>	დენის საკაბელო პერფორირებული ლითონის ხონჩა 300/50	
<div><div><div></div><div></div><div></div></div></div>	დენის საკაბელო პერფორირებული ლითონის ხონჩა 200/50	
<div><div><div></div><div></div><div></div></div></div>	IT-ის საკაბელო პერფორირებული ლითონის ხონჩა 300/50მმ	
<div><div><div></div><div></div><div></div></div></div>	IT-ის საკაბელო პერფორირებული ლითონის ხონჩა 200/50მმ	
<div><div><div>rec</div></div></div>	Rack 42U	
<div><div><div>UPS</div></div></div>	უწყვეტი კვების წყარო	
<div><div><div>DB</div></div></div>	მთავარი გამანაწილებელი ელექტრო ფარი	
pirobiTi aRniSvnebi		
1. naxazze zomebi mocemulia santimetrebSi;		
SeniSvnebi		
misamarTi:		
pr.avtori	g. anjafariZe	
daamuSava	g. anjafariZe	
LIBERTY		
arqiteqturuli nawili		
naxazi:		
stadia	maStabi	furc
muSa proeqti	1:75	