ფარი DB-1

UPS-ის ქსელი,
შტეფსელები და განათება

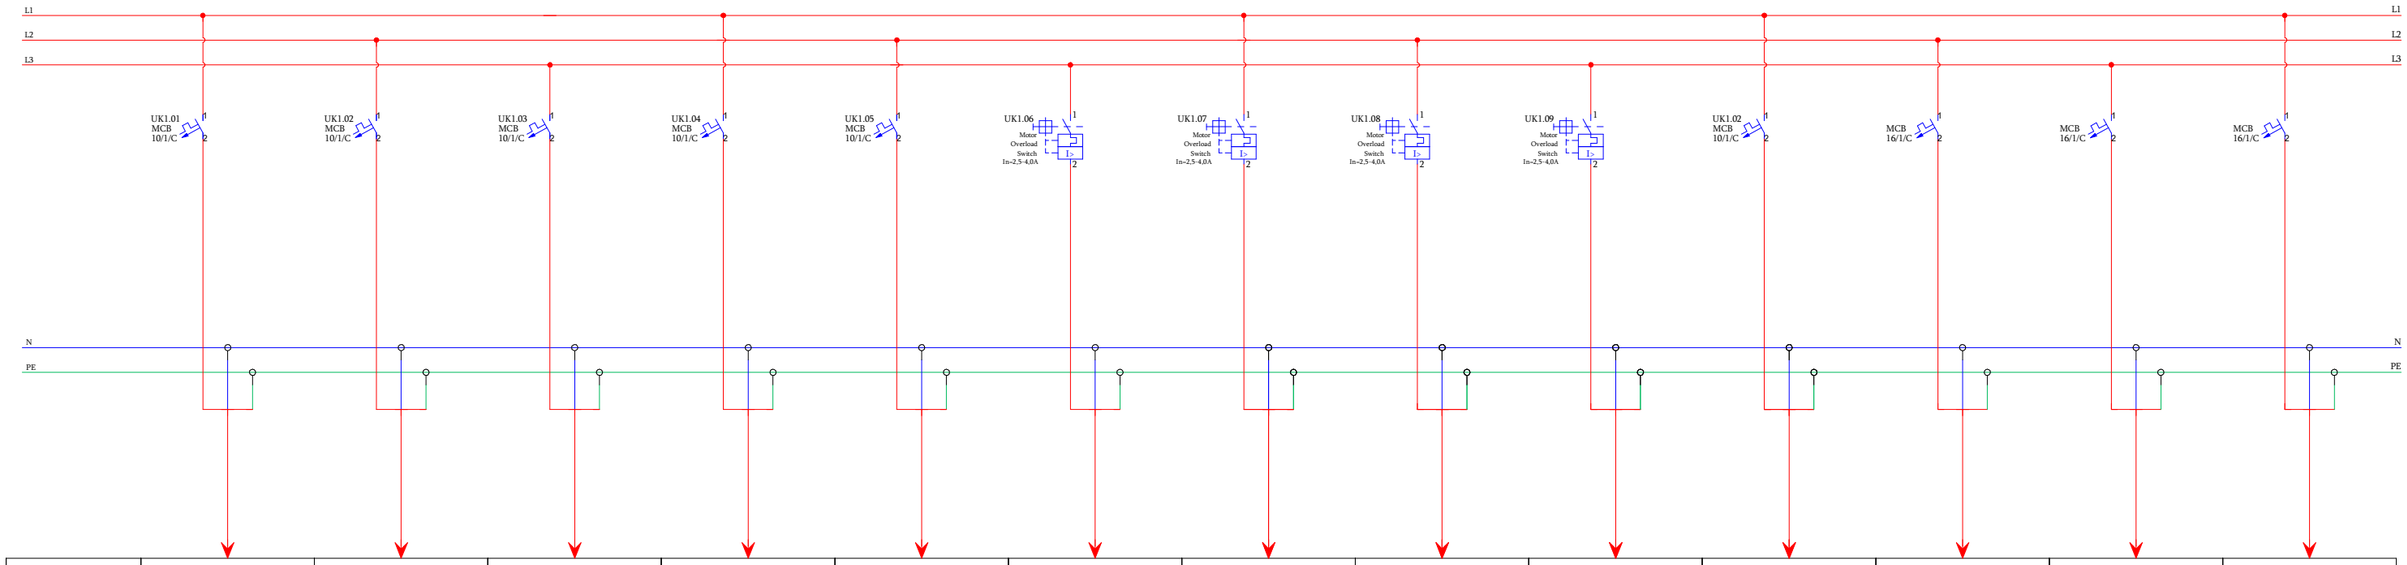

მარკირება	UK1.01	UK1.02	UK1.03	UK1.04	UK1.05	UK1.06	UK1.07	UK1.08	UK1.09	UK2.01			
ტიპი	NYM 3X1,5mm^2	NYM 3X1,5mm^2	NYM 3X1,5mm^2	NYM 3X1,5mm^2	NYM 3X1,5mm^2	NYM 3X2,5mm^2	NYM 3X2,5mm^2	NYM 3X2,5mm^2	NYM 3X2,5mm^2	NYM 3X1,5mm^2			
სიმძლავრე,კვტ	0,40	0,30	0,40	0,40	0,40	0,75	0,75	0,71	0,80	0,30			
დენი ა	1,74	1,30	1,74	1,74	1,74	3,26	3,26	3,09	3,47	1,30			
ელ. მიმზიდველის დასახელება	კედლის და ჭერის ფენკოილი 4კ	ჭერის ფენკოილი 3კ	ჭერის ფენკოილი ც	კედლის და ჭერის ფენკოილი 4კ	ჭერის ფენკოილი 4კ	საცირკულაციო ტუმბო	საცირკულაციო ტუმბო	წნევის ამწევი ტუმბო	წყლის ავზის ტუმბო	კედლის ფენკოილი 3კ	რეზერვი	რეზერვი	რეზერვი