


ფარი DB-1

ქალაქის ქსელი. მტვერფეხელები, განათება,
ვერტიკალიზაცია და გათბობა-გაცივება

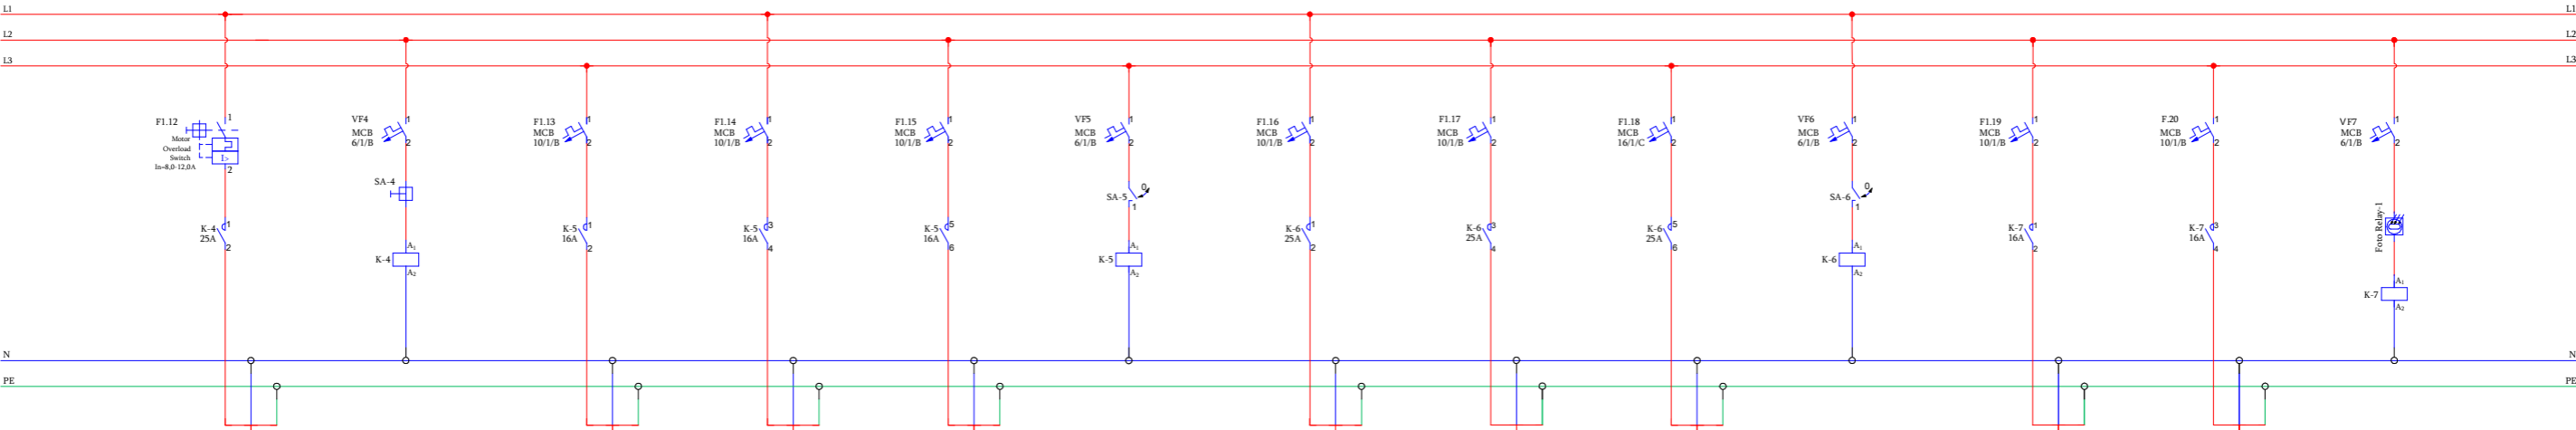

მარკირება	F1.12		F1.13	F1.14	F1.15		F1.16	F1.17	F1.19		F.19	F.20	
ტიპი	NYM 3X2,5mm²		NYM 3X1,5mm²	NYM 3X1,5mm²	NYM 3X1,5mm²		NYM 3X1,5mm²	NYM 3X1,5mm²	NYM 3X2,5mm²		NYM 3X1,5mm²	NYM 3X1,5mm²	
სიბმლევე კვტ	2,00		0,348	0,276	0,30		0,336	0,640	0,98		0,60	0,60	
დენი ა	8,69		1,513	1,20	1,304		1,461	2,782	4,26		2,61	2,61	
ელ. მიწმზარეზლის დასაბელება	ქიშკრის ელ. ძრავი	ლლლლლ ინკსპაციის ოთახიდან	დარბაზის განათება	ოპერატორების და მუშევედრების ოთახის განათება	შიდა შესასელებლის და ავეტო ლომმარდის განათება		მზართველის, მუშევედრების ოთახების და კარბეფრის განათება	უკანა ფართის ოთახების განათება	უკანა ეზოს განათება		ლათი ბოქმების კვება	გარე შესასელებლის განათება და ლოგო რეკლამა	