ფარი DB-1

ქალაქის ქსელი შტეფსელები,
განათება, ვენტილაცია და
გათბობა-გაგრილება

სარდაფი

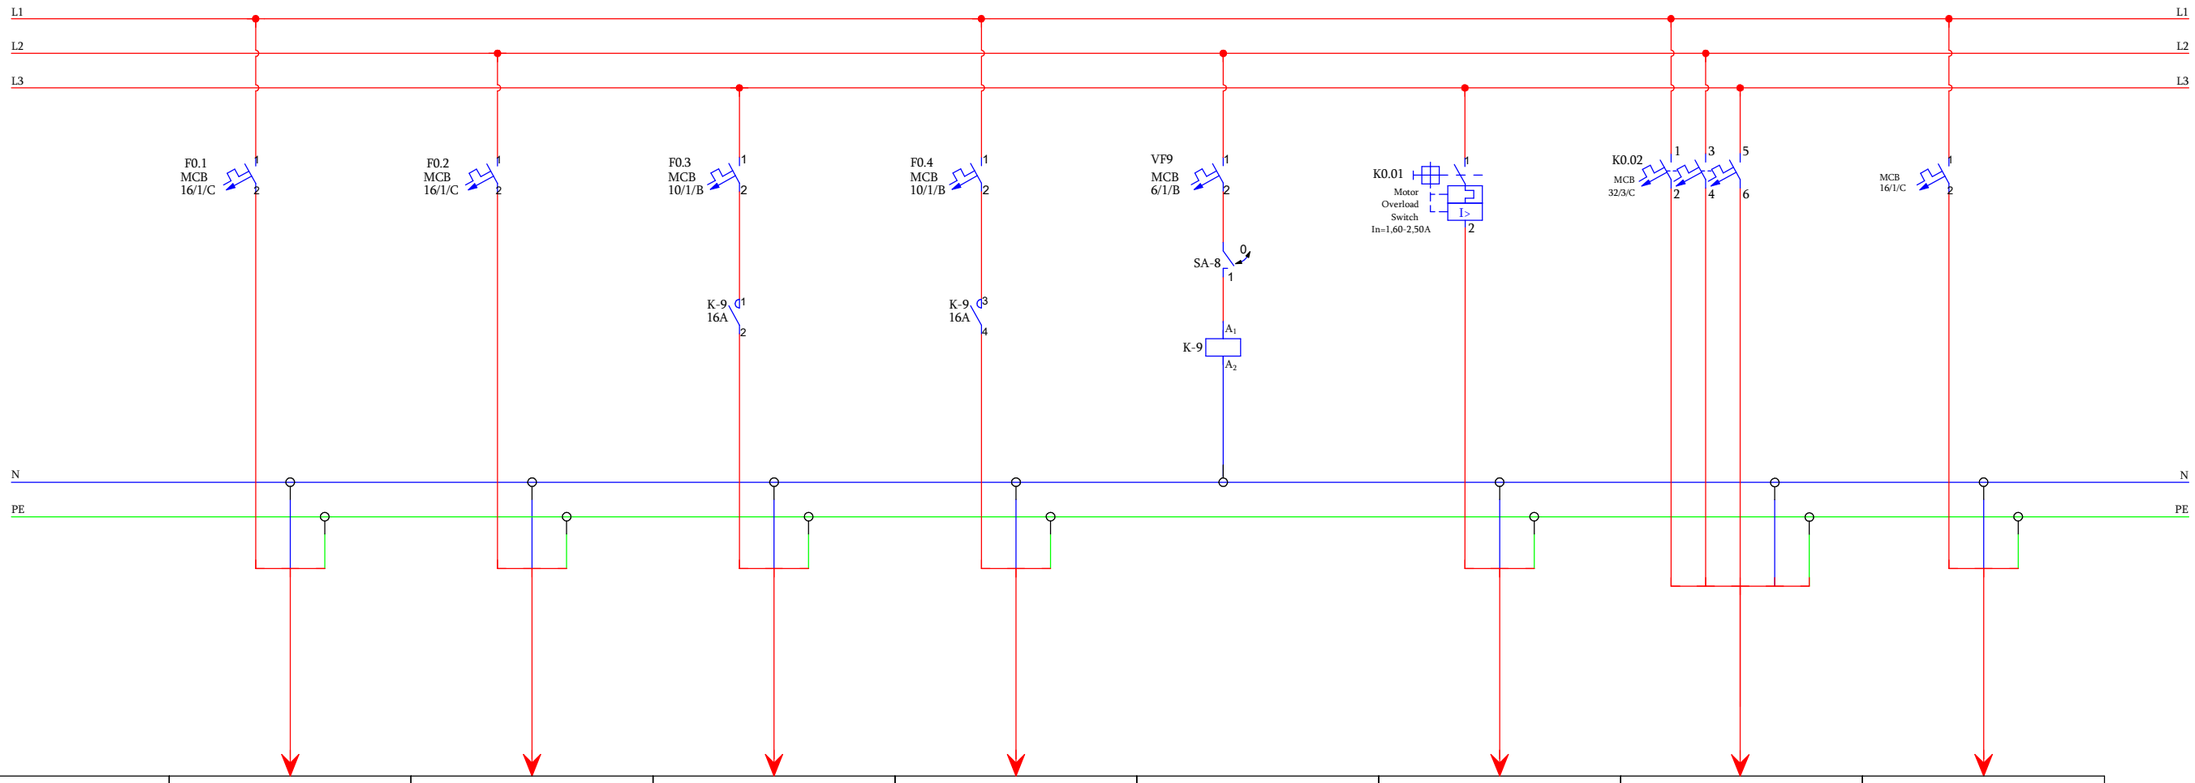

მარკირება	F0.1	F0.2	F0.3	F0.4		K0.01	K0.02	
ტიპი	NYM 3X2,5mm²	NYM 3X2,5mm²	NYM 3X1,5mm²	NYM 3X1,5mm²		NYM 3X1,5mm²	NYM 5X6,0mm²	
სიმძლავრე კვტ	0,60	0,60	0,40	0,28		0,71	6,00	
დენი ა	2,61	2,61	1,74	1,217		3,09	6,80	
ელ. მომხმარებლის დასახელება	სრდაფში არქივის შტეფსელები	სრდაფში საკუჭნაოს შტეფსელები	სარდაფში კიბის უჯრედის და საკუჭნაოს განათება	სარდაფში არქივის განათება		სარდაფში რეკუპირატორი	სარდაფში ელექტრო ტენი	რეზერვი