ფარი DB-2

UPS-ის ქსელი,
შტეფსელები და განათება

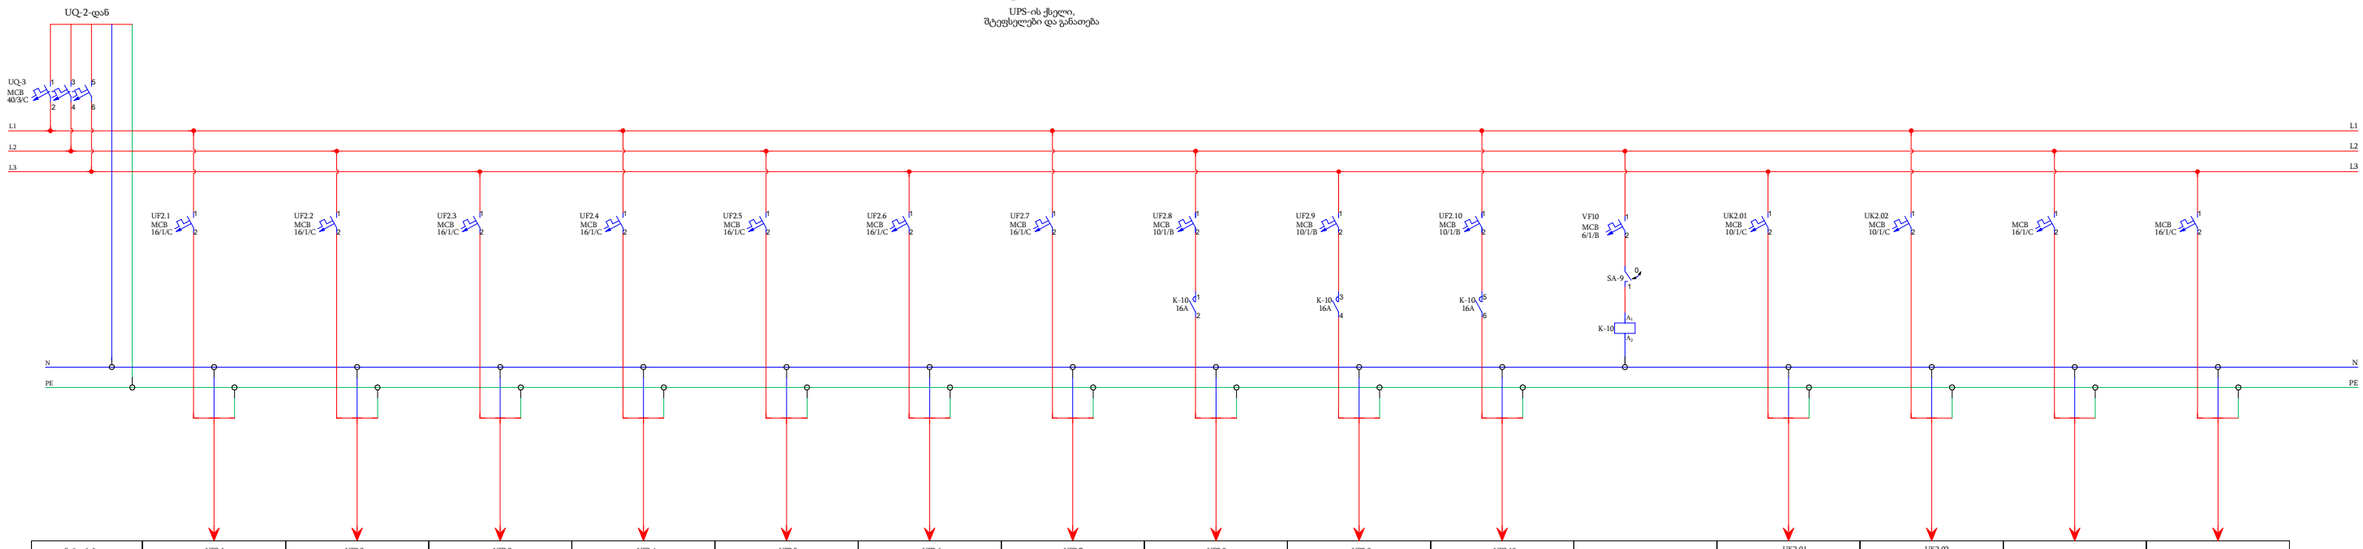

მარკირება	UF2.1	UF2.2	UF2.3	UF2.4	UF2.5	UF2.6	UF2.7	UF2.8	UF2.9	UF2.10		UK2.01	UK2.02		
ტიპი	NYM 3X2,5mm²	NYM 3X2,5mm²	NYM 3X2,5mm²	NYM 3X2,5mm²	NYM 3X2,5mm²	NYM 3X2,5mm²	NYM 3X2,5mm²	NYM 3X1,5mm²	NYM 3X1,5mm²	NYM 3X1,5mm²		NYM 3X1,5mm²	NYM 3X1,5mm²		
სიმძლავრე კვტ	0,90	0,90	0,90	0,90	0,90	1,00	1,00	0,20	0,32	0,24		0,40	0,30		
დენი ა	3,91	3,91	3,91	3,91	3,91	4,35	4,35	0,87	1,391	1,04		1,47	1,30		
ელ. მოხმარებლის დასახელება	საკვებიტის სამუშაო მაგიდების შტეფსელები	საკვებიტის სამუშაო მაგიდების შტეფსელები	ურიცერითის მენეჯერების სამუშაო მაგიდების შტეფსელები	სარეზერვო და ურიცერითის მენეჯერის სამუშაო მაგიდების შტეფსელები	ბანკომატების ეუსპერტი, IT და განვადების მენეჯერის სამუშაო მაგიდების შტეფსელები	საკვებიტის სამუშაო მაგიდების შტეფსელები	საკვებიტის სამუშაო მაგიდების შტეფსელები	კიბის უფრეფის და კორიდორის განათება	საკვებიტების და სამზარეულოს განათება	IT, განვადების მენეჯერი და საკვებიტის განათება		დენსოილი 4ც	დენსოილი 3ც	რეზერვი	რეზერვი