


zonireba

II sarTulis farTi; 163.5 kv.m

ხაშურის ფილიალი

მე-2 სართული

შტეფსელების განლაგების გეგმა

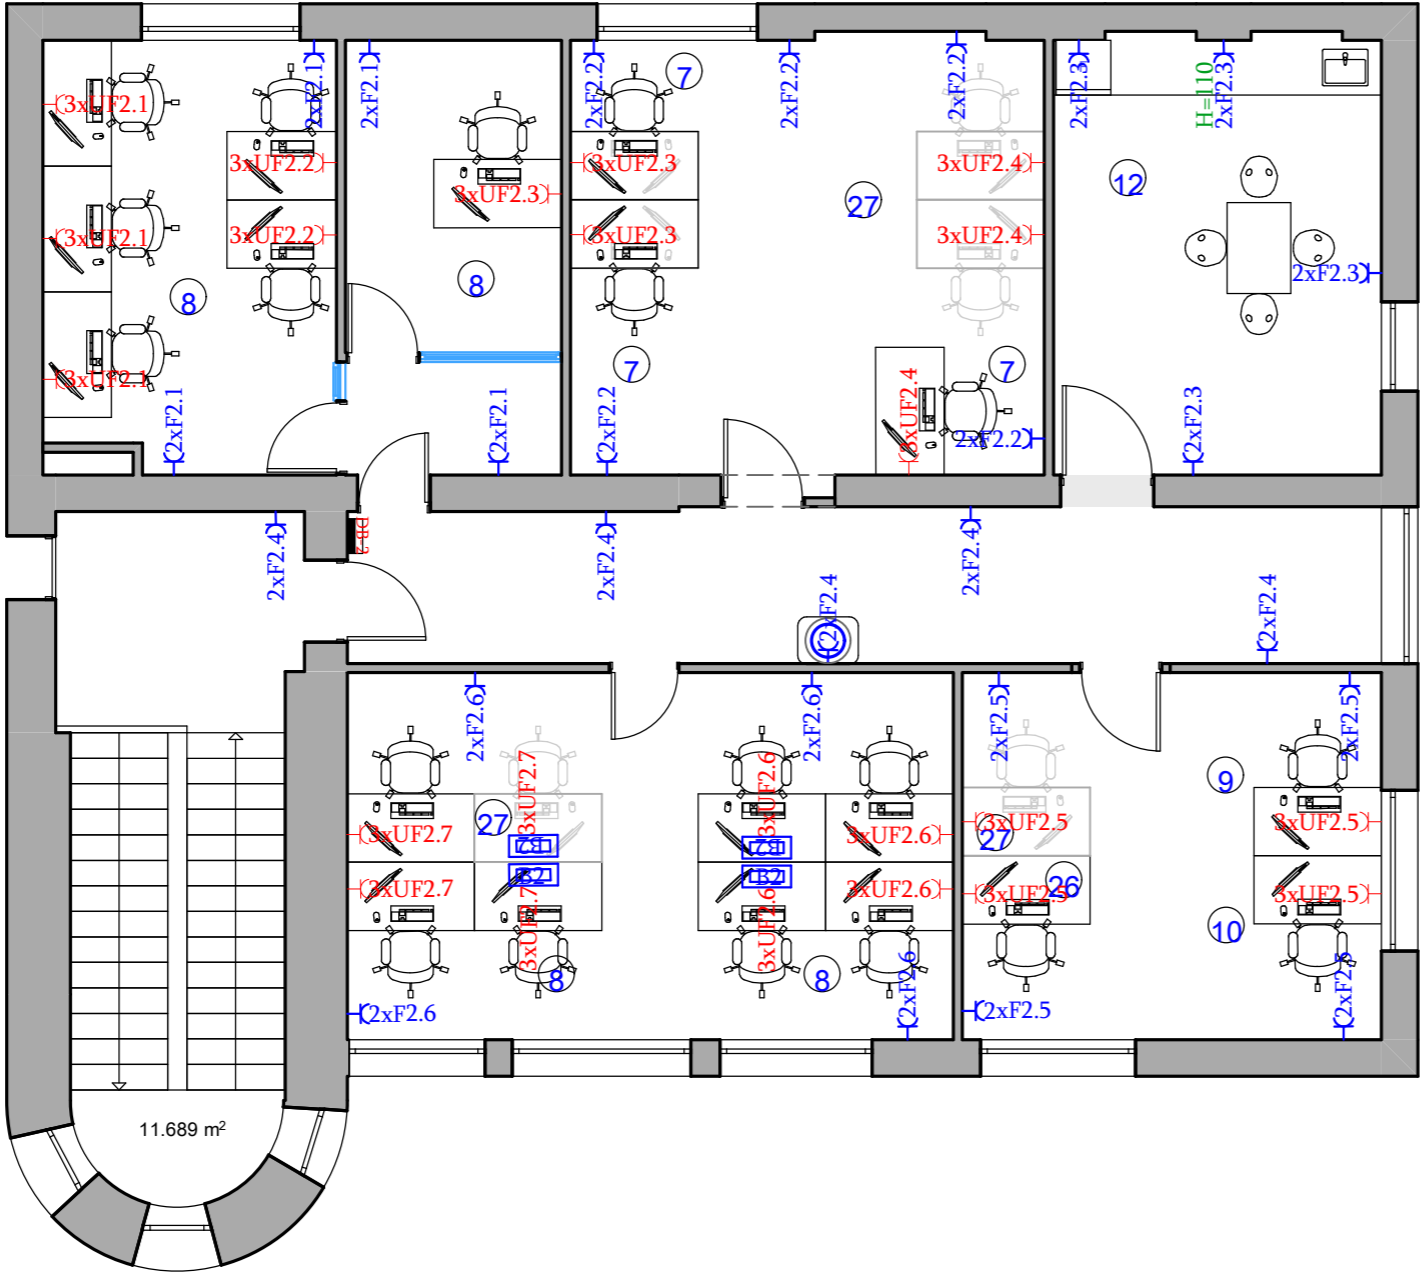

- 1. filialis marTveli -1
- 2. saop.menejeri -1
- 3. molare op. (fizikuri piri) -5
- 4. molare -3
- 5. oqr. lombardi -1
- 6. miTeri -1
- 7. urTierTobis menjeri -3
- 8. sakredito oficeri -13
- 9. bankomatebis eqsperti -1
- 10. IT -1
- 11. Sexvedrebis oTaxi -4
- 12. samzareulo -2
- 13. WC -4
- 14. . teq.oTaxi -1
- 15. arqivi -1
- 16. inkasacia -10
- 17. oqros spec. -2
- 18. gadamTvleli molare - 3
- 19. ufrosi molare -1
- 20. kordinatori -1
- 21. fulis sacavi -1
- 22. oqros sacavi -1
- 23. garderoBi -1
- 24. inkasaciis sasawyobe farTi -1
- 25. avto lombardi -1
- 26. GAGganvadebis menejeri -1
- 27. rezervi -4
- 28. molare op. (iuridiuli pr.) -2

შტეფსელი დამიწების კონტაქტით

K1

იატაკში სამონტაჟო როზეტების კოლოფი

K2

იატაკში სამონტაჟო როზეტების კოლოფი

B2

იატაკის როზეტების კოლოფი

rec Rack 32U

UPS უწყვეტი კვების წყარო

DB მთავარი გამანაწილებელი ელექტრო ფარი

წყლის დისპენსერი

pirobiTi aRniSvnebi

SeniSvnebi

1. naxazze zomebi mocemulia santimetrebSi;

misamarTi:

pr.avtori g. anjafariZe

daamuSava g. anjafariZe

LIBERTY

arqiteqturuli nawili

nawazi:

stadia maStabi furc

muSa proeqti 1:75