


ხაშურის ფილიალი

მე-2 სართული

განათების განლაგების გეგმა

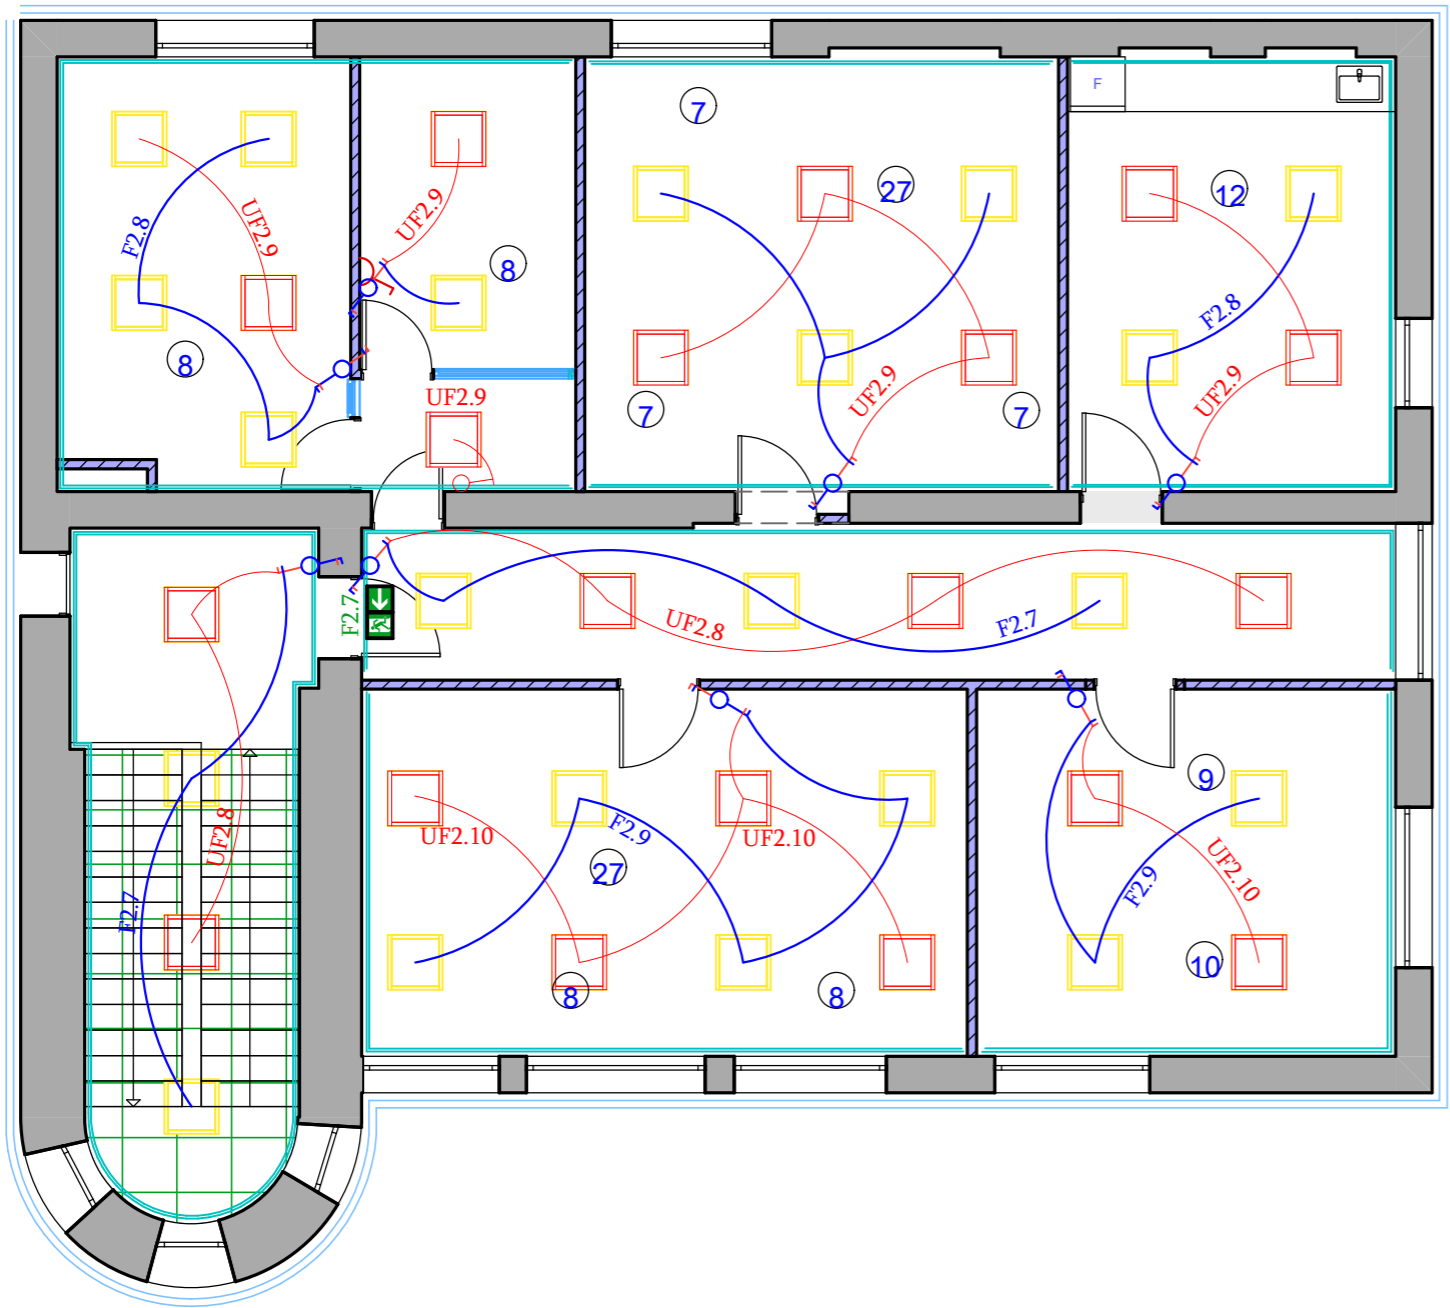

- 1. filialis marTveli -1
- 2. saop.menejeri -1
- 3. molare op. (fizikuri piri) -5
- 4. molare -3
- 5. oqr. lombardi -1
- 6. miTeri -1
- 7. urTierTobis menjeri -3
- 8. sakredito oficeri -13
- 9. bankomatebis eqsperti -1
- 10. IT -1
- 11. Sexvedrebis oTaxi -4
- 12. samzareulo -2
- 13. WC -4
- 14 . teq.oTaxi -1
- 15. arqivi -1
- 16. inkasacia -10
- 17. oqros spec. -2
- 18. gadamTvleli molare - 3
- 19. ufrosi molare -1
- 20. kordinatori -1
- 21. fulis sacavi -1
- 22. oqros sacavi -1
- 23. garderoBi -1
- 24. inkasaciis sasawyobe farTi -1
- 25. avto lombardi -1
- 26. GAGganvadebis menejeri -1
- 27. rezervi -4
- 28. molare op. (iuridiuli pr.) -2

- ამსტონგის სანათი - 41
- ჩამრთველი ერთკლავიშა
- ჩამრთველი ორკლავიშა
- გადამრთველი ერთკლავიშა
- გადამრთველი ორკლავიშა
- გასასვლელის მაჩვენებელი

pirobiTi aRniSvnebi		
SeniSvnebi		
1. naxazze zomebi mocemulia		
santimetrebSi;		
misamarTi:		
pr.avtori	g. anjafariZe	
daamuSava	g. anjafariZe	
LIBERTY		
arqiteqturuli nawili		
naxazi:		
stadia	maStabi	furc
muSa proeqti	1:75	