


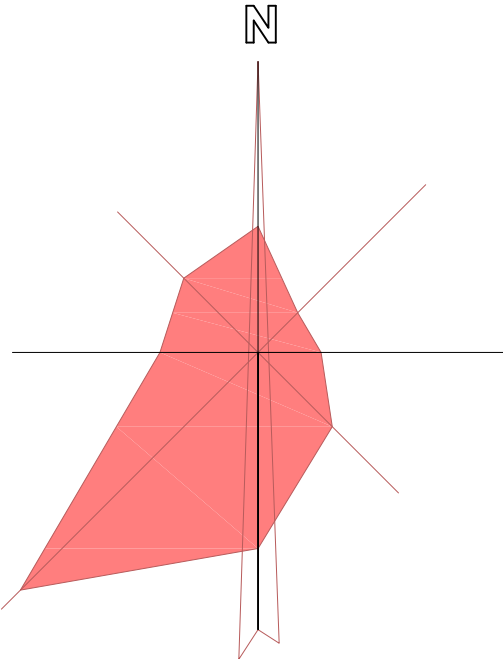

ხელვაჩაურის მუნიციპალიტეტი,  
სოფელ ქვედა ჭარნალის  
არაღებალური ნაგავსაყრელის გეგმა

N	X	Y	Z
1	718921.647	4605505.966	21.678
2	718918.102	4605504.494	20.393
3	718920.072	4605499.611	20.360
4	718924.592	4605500.517	22.724
5	718925.392	4605449.544	25.846
6	718923.495	4605447.241	26.746
7	718895.895	4605526.500	22.792
8	718892.921	4605526.463	23.328
9	718890.906	4605530.978	22.538
10	718891.041	4605537.973	21.413
11	718893.077	4605538.416	21.163
12	718895.501	4605533.782	21.305
13	718898.528	4605530.598	20.505




ნაგავსაყრელის ფართობი - 55+25+30=110 კვმ  
ნაგვის მოცულობა - 110X0.6=66.0 კმ  
დაბინძურებული გრუნტის მოცულობა - 110X0,30=33.0 კმ

შენიშვნა: მიწის სამუშაოების წარმოებისას შეატყობინეთ კომუნიკაციების წარმომადგენლებს

ნაკვეთის მისამართი:		ხელვაჩაურის მუნიციპალიტეტი, სოფელი ქვედა ჭარნალი				შ.პ. ჯამალ გოგიტიძე ( პ/ნ 61003003714 ) ბათუმი ზ. გამსახურდიას ქ.მ 19/21 მობ: 577 42 22 50 Jemal Gogitidze Batumi, Z. Gamsakhurdia str. N 19/21 mob: 577 42 22 50 jemal.gogitidze@mail.ru		
პირობითი აღნიშვნები								
	სახლ. შენობა		ხის ლიხე		წვალავაძე	წვალავაძე		
	არასახლ. შენობა		ლიხე		გაზი	გაზი		
	ფარდული		ჭრის კედელი		კანალიზაცია	კანალიზაცია		
	მშენებარე შენობა		კედელი		სანიაღვრე	სანიაღვრე		
	სატრანსპორტ. კიბური		ფლატე		კავშირგაბმულობა	კავშირგაბმულობა		
	ხეები		რკინიგზა		ელ. მუდგობი	ელ. მუდგობი		
	გარე განათება		საბუნებრივი სახლი		გათიშვა	გათიშვა		
			ელ. გადამცემი სახლი					
			გეოლოგისამართი					



ხელვაჩაურის მუნიციპალიტეტი,  
სოფელ ქვედა ჭარნალის  
არაღებალური ნაგავსაყრელის სიტუაციური გეგმა

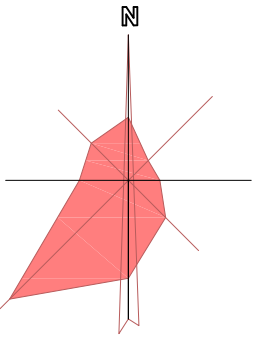



 





 
 

 

 


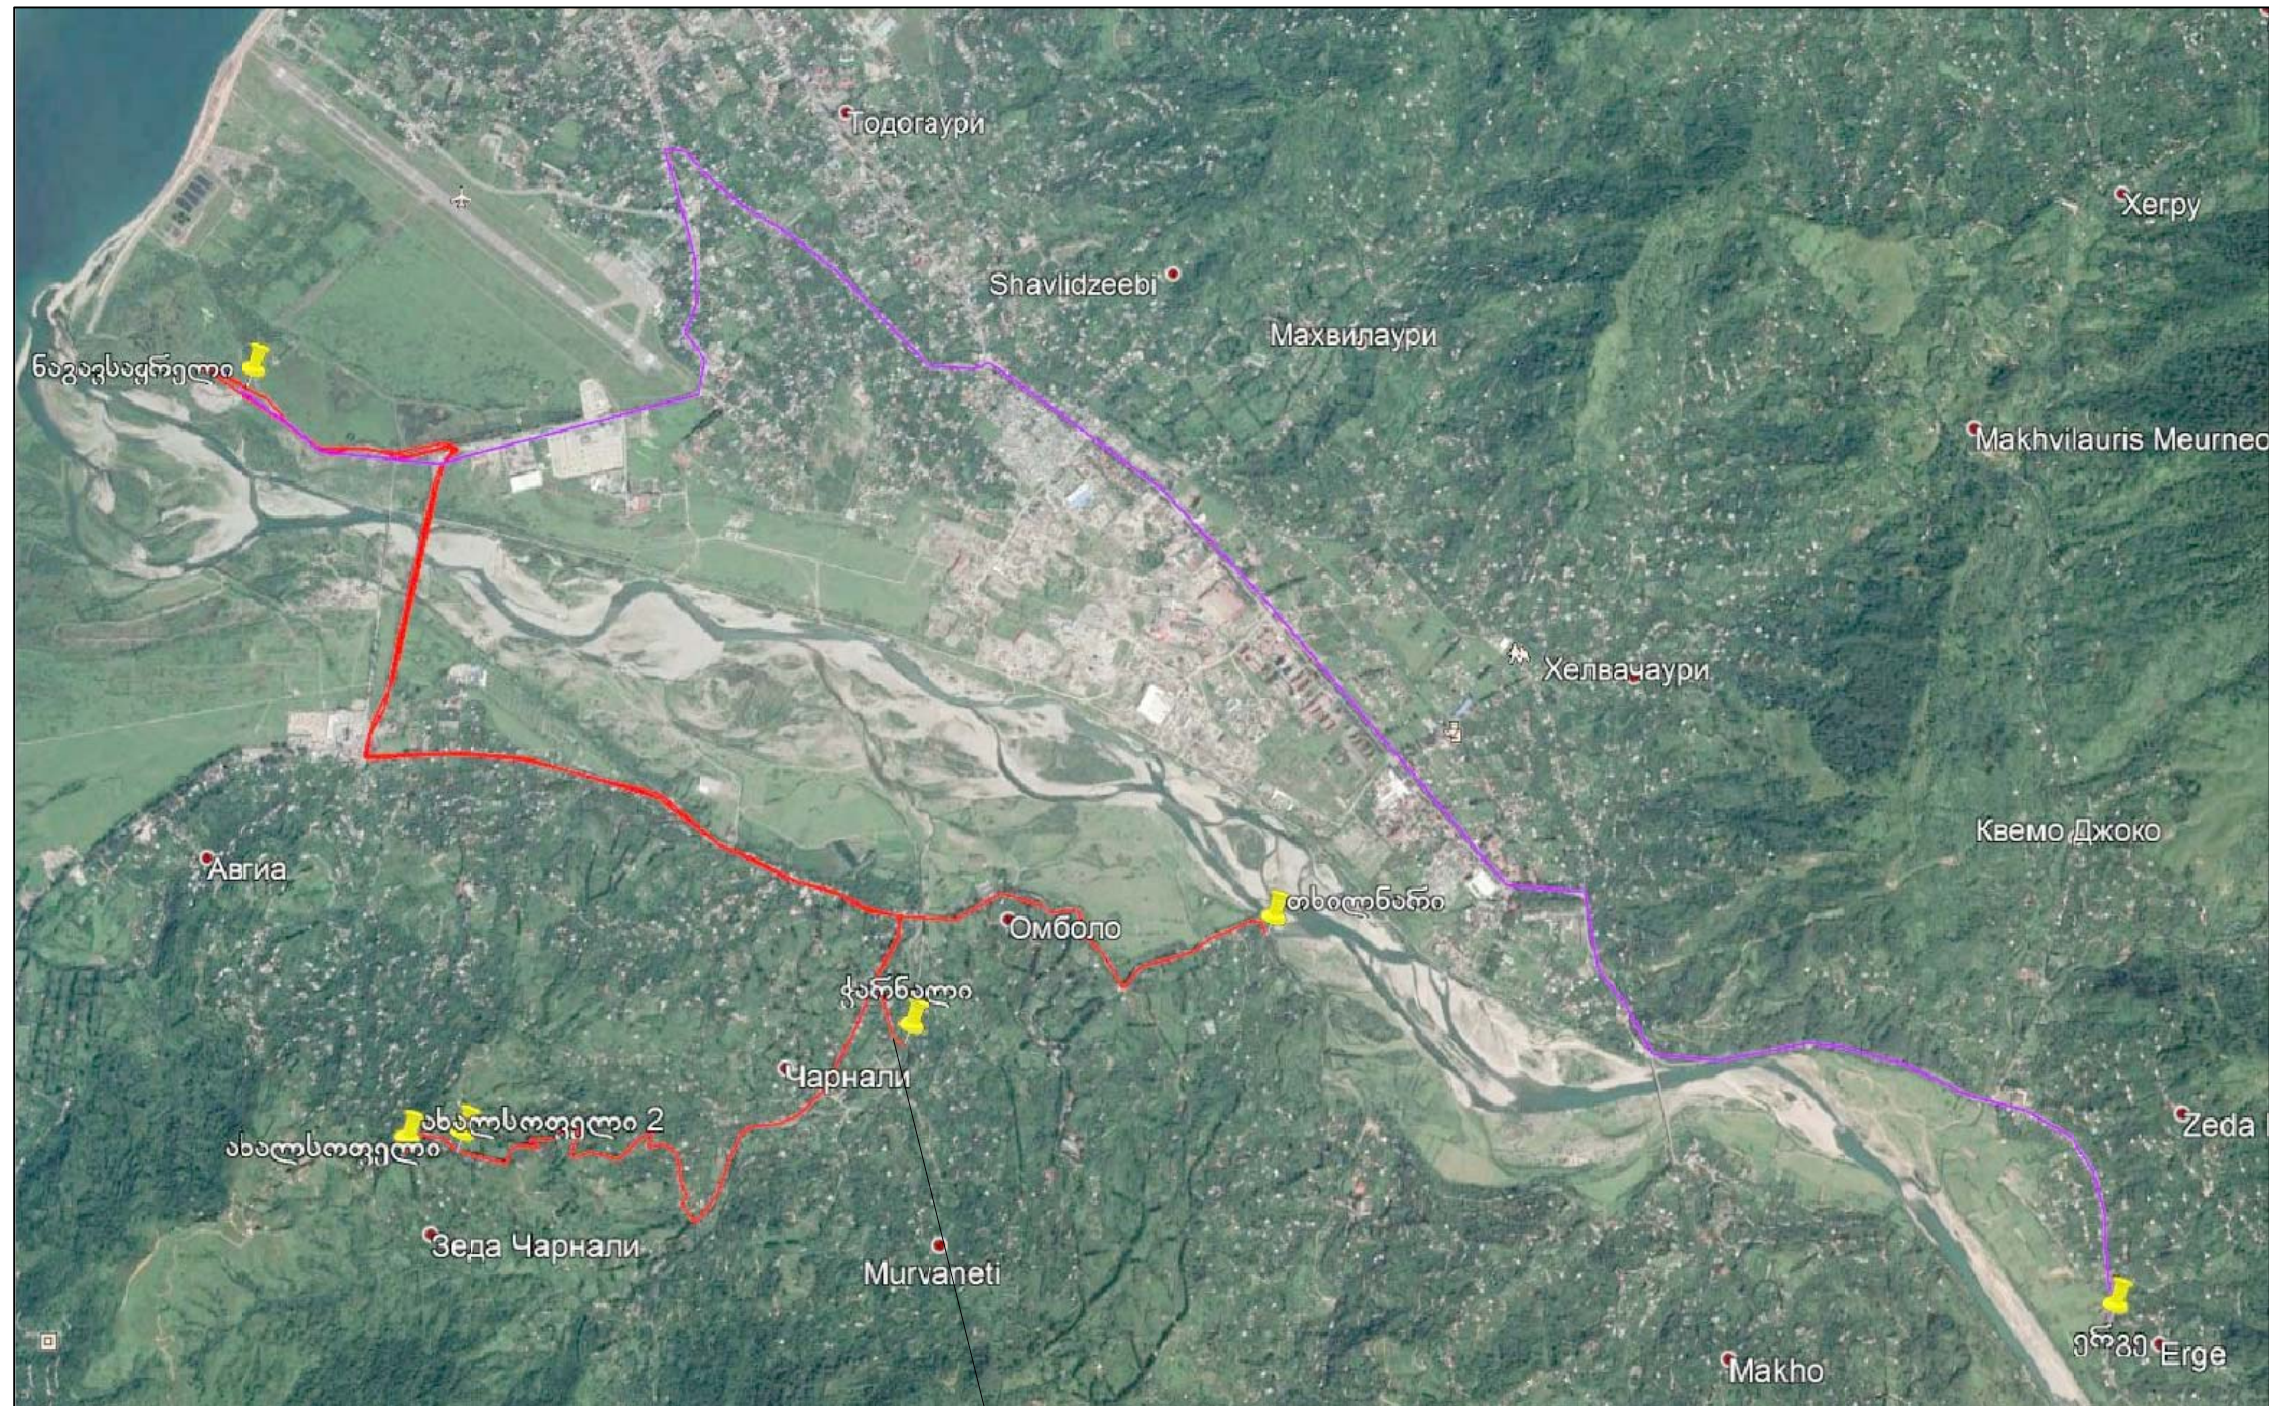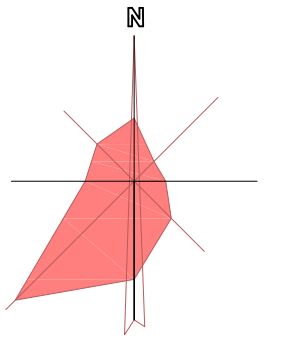
 
 

 

 
ნაკვეთის მისამართი:		ხელვაჩაურის მუნიციპალიტეტი, სოფელი ქვედა ჭარნალი		<div>შ.პ. ჯემალ გოგიტიძე ( პ/ნ 61003003714 )</div> <div>ბათუმი ზ. გამსახურდიას ქ. N 19/21    მობ: 577 42 22 50</div> <div>Jemal Gogitidze</div> <div><a href="#">Batumi, Z. Gamsakhurdia str. N 19/21</a>    <a href="#">mob: 577 42 22 50</a></div> <div><a href="mailto:jemal.gogitidze@mail.ru">jemal.gogitidze@mail.ru</a></div>	
პირობითი აღნიშვნები					
	საღვრე, შენობა		ხის ღოჭი		წაღებული ნაგავი
	არასაღვრე, შენობა		ლოხი		გაზი
	ფარდული		ქვის კედელი		კანალიზაცია
	შენიშნული შენობა		ფლატე		საჩაღდრე
	სატრანსპორტო ხეობა		რკინიგზა		კაშვირგამდობა
	ხეობა		სამშენებლო ნაგავი		ულ. ქუდები
	გარე განათება		ელ. გადამცემი ხაზი		გათობა
				სისტემის კოორდ.	
				მასშტაბი: 1:500	
				22.09.2017წ.	

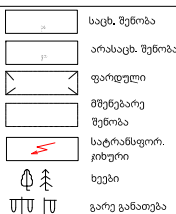

# ხელვაჩაურის მუნიციპალიტეტი, სოფელ ქვედა ჭარნალის არაღებალური ნაგავსაყრელიდან ტრანსპორტირების სიტუაციური გეგმა





მანძილი ნაგავსაყრელამდე 7 კმ

ნაკვეთის მისამართი:		ხელვაჩაურის მუნიციპალიტეტი, სოფელი ქვედა ჭარნალი		შ.პ. ჯემალ გოგიტიძე ( პ/ნ 61003003714 ) ბათუმი ზ. გამსახურდიას ქ. N 19/21 მობ: 577 42 22 50 Jemal Gogitidze Batumi, Z. Gamsakhurdia str. N 19/21 mob: 577 42 22 50 jemal.gogitidze@mail.ru	
პირობითი აღნიშვნები					
	საცხე, შენობა		ხის ღობე		წილგაფანტობა
	არასაცხე, შენობა		ღობე		გაზი
	ფარდული		ჭრის კედელი		კანალიზაცია
	მუხრეზარე შენობა		ფლატე		სანიაღვრე
	სატრანსპორტო კოხური		ოკონი		კაშვარამდობა
	ხეები		სამშენებლო-საშენობო უბი		ელ. ქსელები
	გარე განათება		ელ. გადამცემი ხაზი		გაზობა
			ბუნებრივი განათება		სისტემის კოორდ.




genplan

გენგეგმა

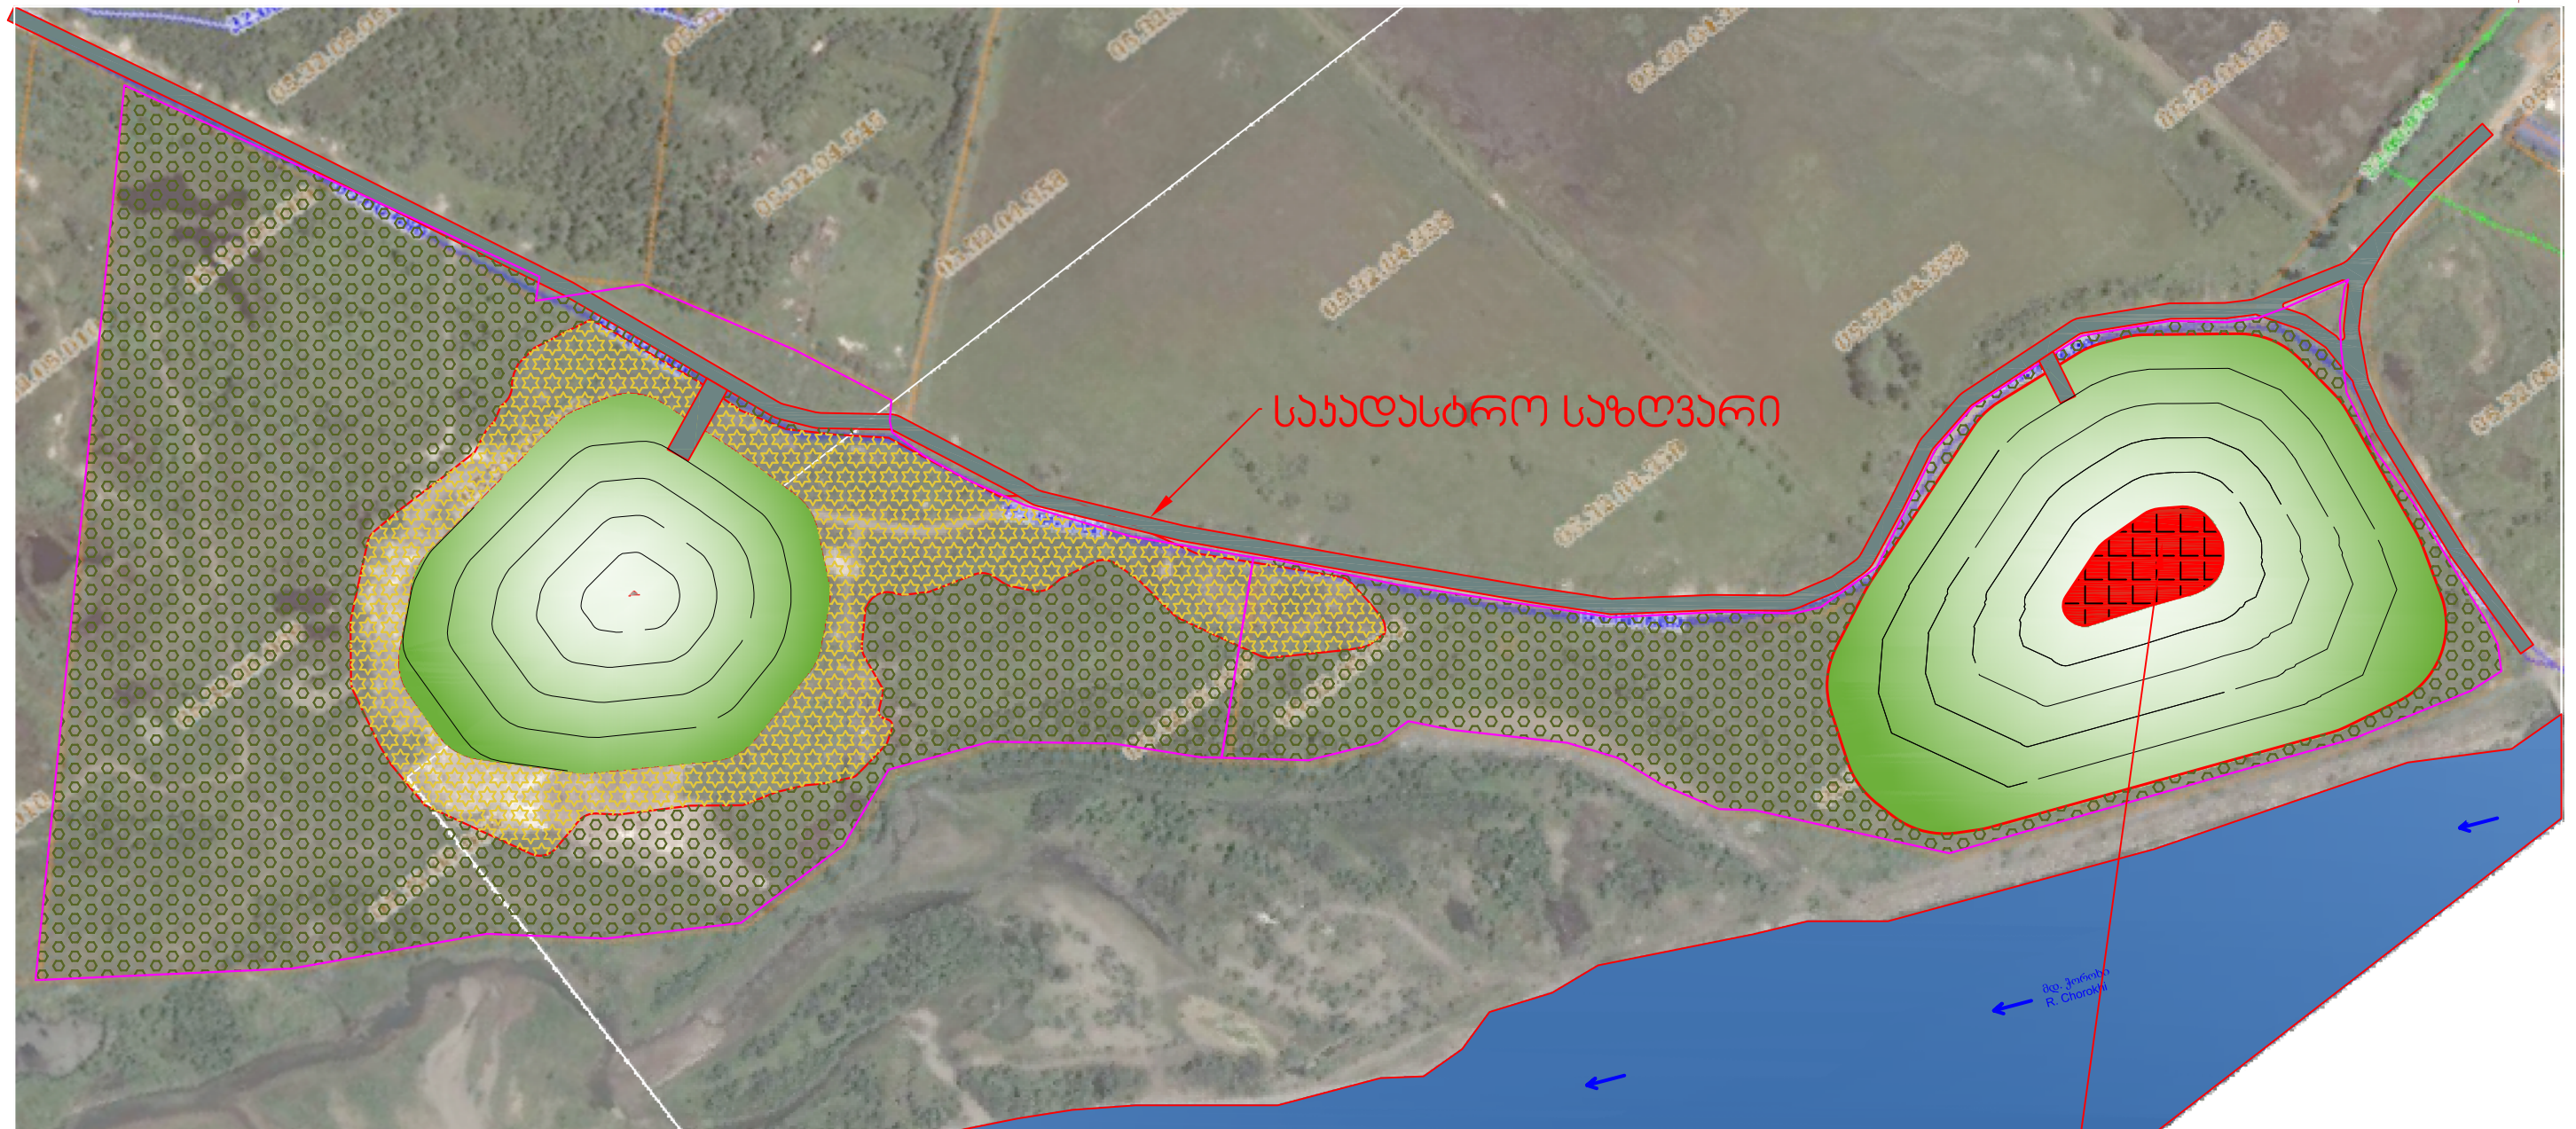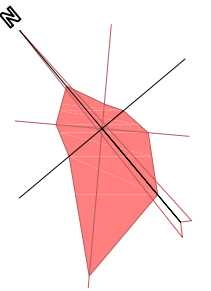

პირობითი აღნიშვნები

-  ბაღი
-  ბაგრა
-  თხელის (ბარანის) ტყე
-  გზა
-  წყლის სარე

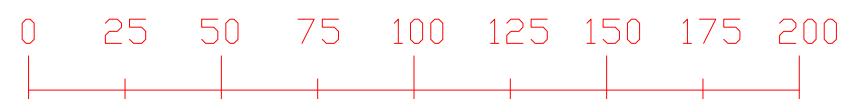

ნარჩენების საბოლოო განთავსების აღგები

## BATUMI LANDFILL

ბათუმის ნაგავსაყრელი

აჭარის ავტონომიური რესპუბლიკა  
AUTONOMOUS REPUBLIC OF ADJARA

SWECO International AB  
Gjörwellgatan 22  
P.O. Box 34044, 10026 Stockholm, Sweden  
Org.nr. 556346-0327  
www.sweco.se

Adjarspecprojekt Ltd  
Z.Gamsakhurdia Street N19/21  
Batumi, Georgia  
tel. 577422250  
e-mail: jemaLgogitze@gmail.com

**SWECO**



**AjarSpecProjekt**

PROJECT NO  
1989214 200

DESIGN  
K Pettersson

APPROVED  
Towe Ireblad

DATE  
2014-09-01

SIGN  
Daniel Persson

### CLOSURE OF BATUMI LANDFILL

ბათუმის ძველი ნაგავსაყრელის დახურვა

SCALE  
A1 1:2000  
A3 1:4000

DRAWING NO  
LF01:02

genplan  
გენგეგმა