




ნაკვეთის მისამართი:		ხელგაწერის მუნიციპალიტეტი, სოფელი ერგე	
<div><div><div><div><div></div><div></div><div></div><div></div><div></div><div></div><div></div><div></div><div></div><div></div><div></div><div></div><div></div><div></div><div></div><div></div><div></div><div></div><div></div><div></div><div></div><div></div><div></div><div></div><div></div><div></div><div></div><div></div><div></div><div></div><div></div><div></div><div></div><div></div><div></div><div></div><div></div><div></div><div></div><div></div><div></div><div></div><div></div><div></div><div></div><div></div><div></div><div></div><div></div><div></div><div></div><div></div><div></div><div></div><div></div><div></div><div></div><div></div><div></div><div></div><div></div><div></div><div></div><div></div><div></div><div></div><div></div><div></div><div><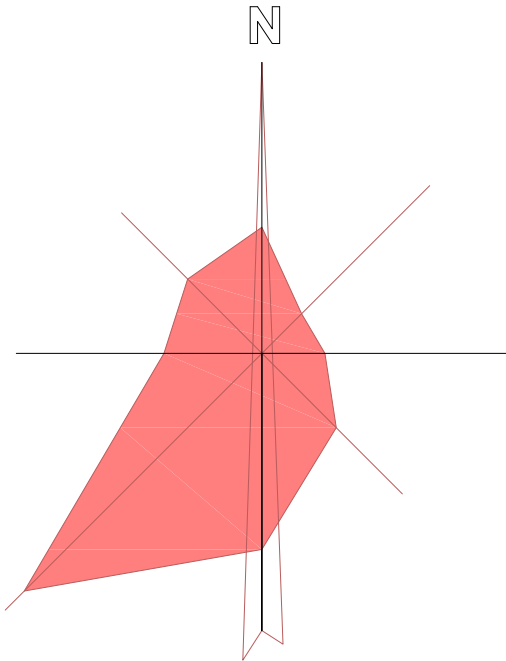

N	X	Y	Z
1	724431.150	4604083.951	36.060
2	724433.425	4604092.619	35.909
3	724435.550	4604102.474	35.892
4	724437.213	4604110.291	35.436
5	724433.866	4604111.728	37.118
6	724430.567	4604114.338	34.092
7	724430.726	4604109.661	31.607
8	724426.656	4604106.017	36.676
9	724422.442	4604102.219	39.065
10	724423.681	4604096.035	33.725
11	724422.728	4604090.594	39.512
12	724423.094	4604087.111	35.599
13	724429.371	4604096.958	38.253

ნაგავსაყრელის ფართობი - 263 კვმ  
ნაგვის მოცულობა -  $263 \times 0,60 = 158$  კმ  
დაბინძურებული გრუნტის მოცულობა -  $263 \times 0,30 = 78,9$  კმ  
დასაგები კორდი - 180 კვმ


შენიშვნა:

მიწის სამუშაოების წარმოებისას შეატყობინეთ კომუნიკაციების წარმომადგენლებს

ნაკვეთის მისამართი:	ხელვაჩაურის მუნიციპალიტეტი, სოფელი ერგეს	შ.პ. ჯემალ გოგითიძე ( პ/ნ 61003003714 ) ბათუმი ზ. გამსახურდიას ქ. N 19/21 მობ: 577 42 22 50 Jemal Gogitidze Batumi, Z. Gamsakhurdia str. N 19/21 mob: 577 42 22 50 jemal.gogitidze@mail.ru
პირობითი აღნიშვნები		
+UTM— (საერთაშორისო) სისტემის კოორდ.		
მასშტაბი: 1:500		22.09.2017წ.



ხელვაჩაურის მუნიციპალიტეტი,  
სოფელ ერგეს  
არალეგალური ნაგავსაყრელის გეგმა გაუქმების შემდეგ

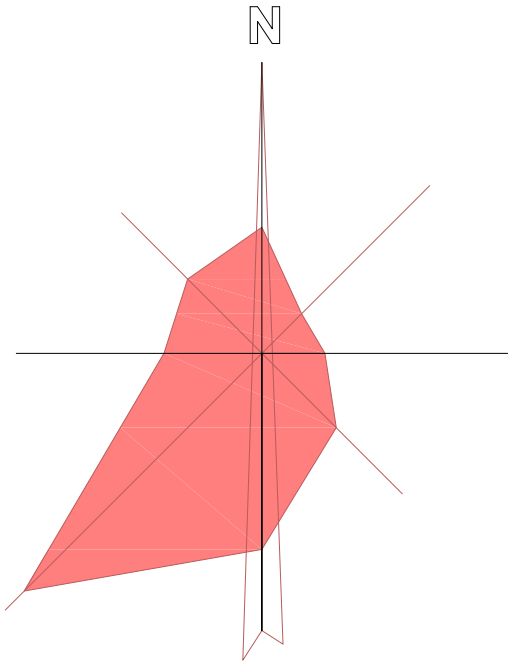

N	X	Y	Z
1	724431.150	4604083.951	36.060
2	724433.425	4604092.619	35.909
3	724435.550	4604102.474	35.892
4	724437.213	4604110.291	35.436
5	724433.866	4604111.728	37.118
6	724430.567	4604114.338	34.092
7	724430.726	4604109.661	31.607
8	724426.656	4604106.017	36.676
9	724422.442	4604102.219	39.065
10	724423.681	4604096.035	33.725
11	724422.728	4604090.594	39.512
12	724423.094	4604087.111	35.599
13	724429.371	4604096.958	38.253



ნაგავსაყრელის ფართობი - 263 კვმ  
ნაგვის მოცულობა -  $263 \times 0,60 = 158$  კმ  
დანაგვიანებული გრუნტის მოცულობა -  $263 \times 0,30 = 78,9$  კმ  
დასაგები კორდი - 180 კვმ

შენიშვნა:  
მიწის სამუშაოების წარმოებისას შეატყობინეთ კომუნიკაციების წარმომადგენლებს

ნაკვეთის მისამართი:	ხელვაჩაურის მუნიციპალიტეტი, სოფელი ერგეს	შ.პ. ჯემალ გოგითიძე ( პ/ნ 61003003714 ) ბათუმი ზ. გამსახურდიას ქ. N 19/21 მობ: 577 42 22 50 Jemal Gogitidze Batumi, Z. Gamsakhurdia str. N 19/21 mob: 577 42 22 50 jemal.gogitidze@mail.ru
პირობითი აღნიშვნები		
მასშტაბი: 1:500		
22.09.2017წ.		



# ხელვაჩაურის მუნიციპალიტეტი, სოფელ ერგეს არაღებალური ნაგავსაყრელიდან ტრანსპორტირების სიტუაციური გეგმა

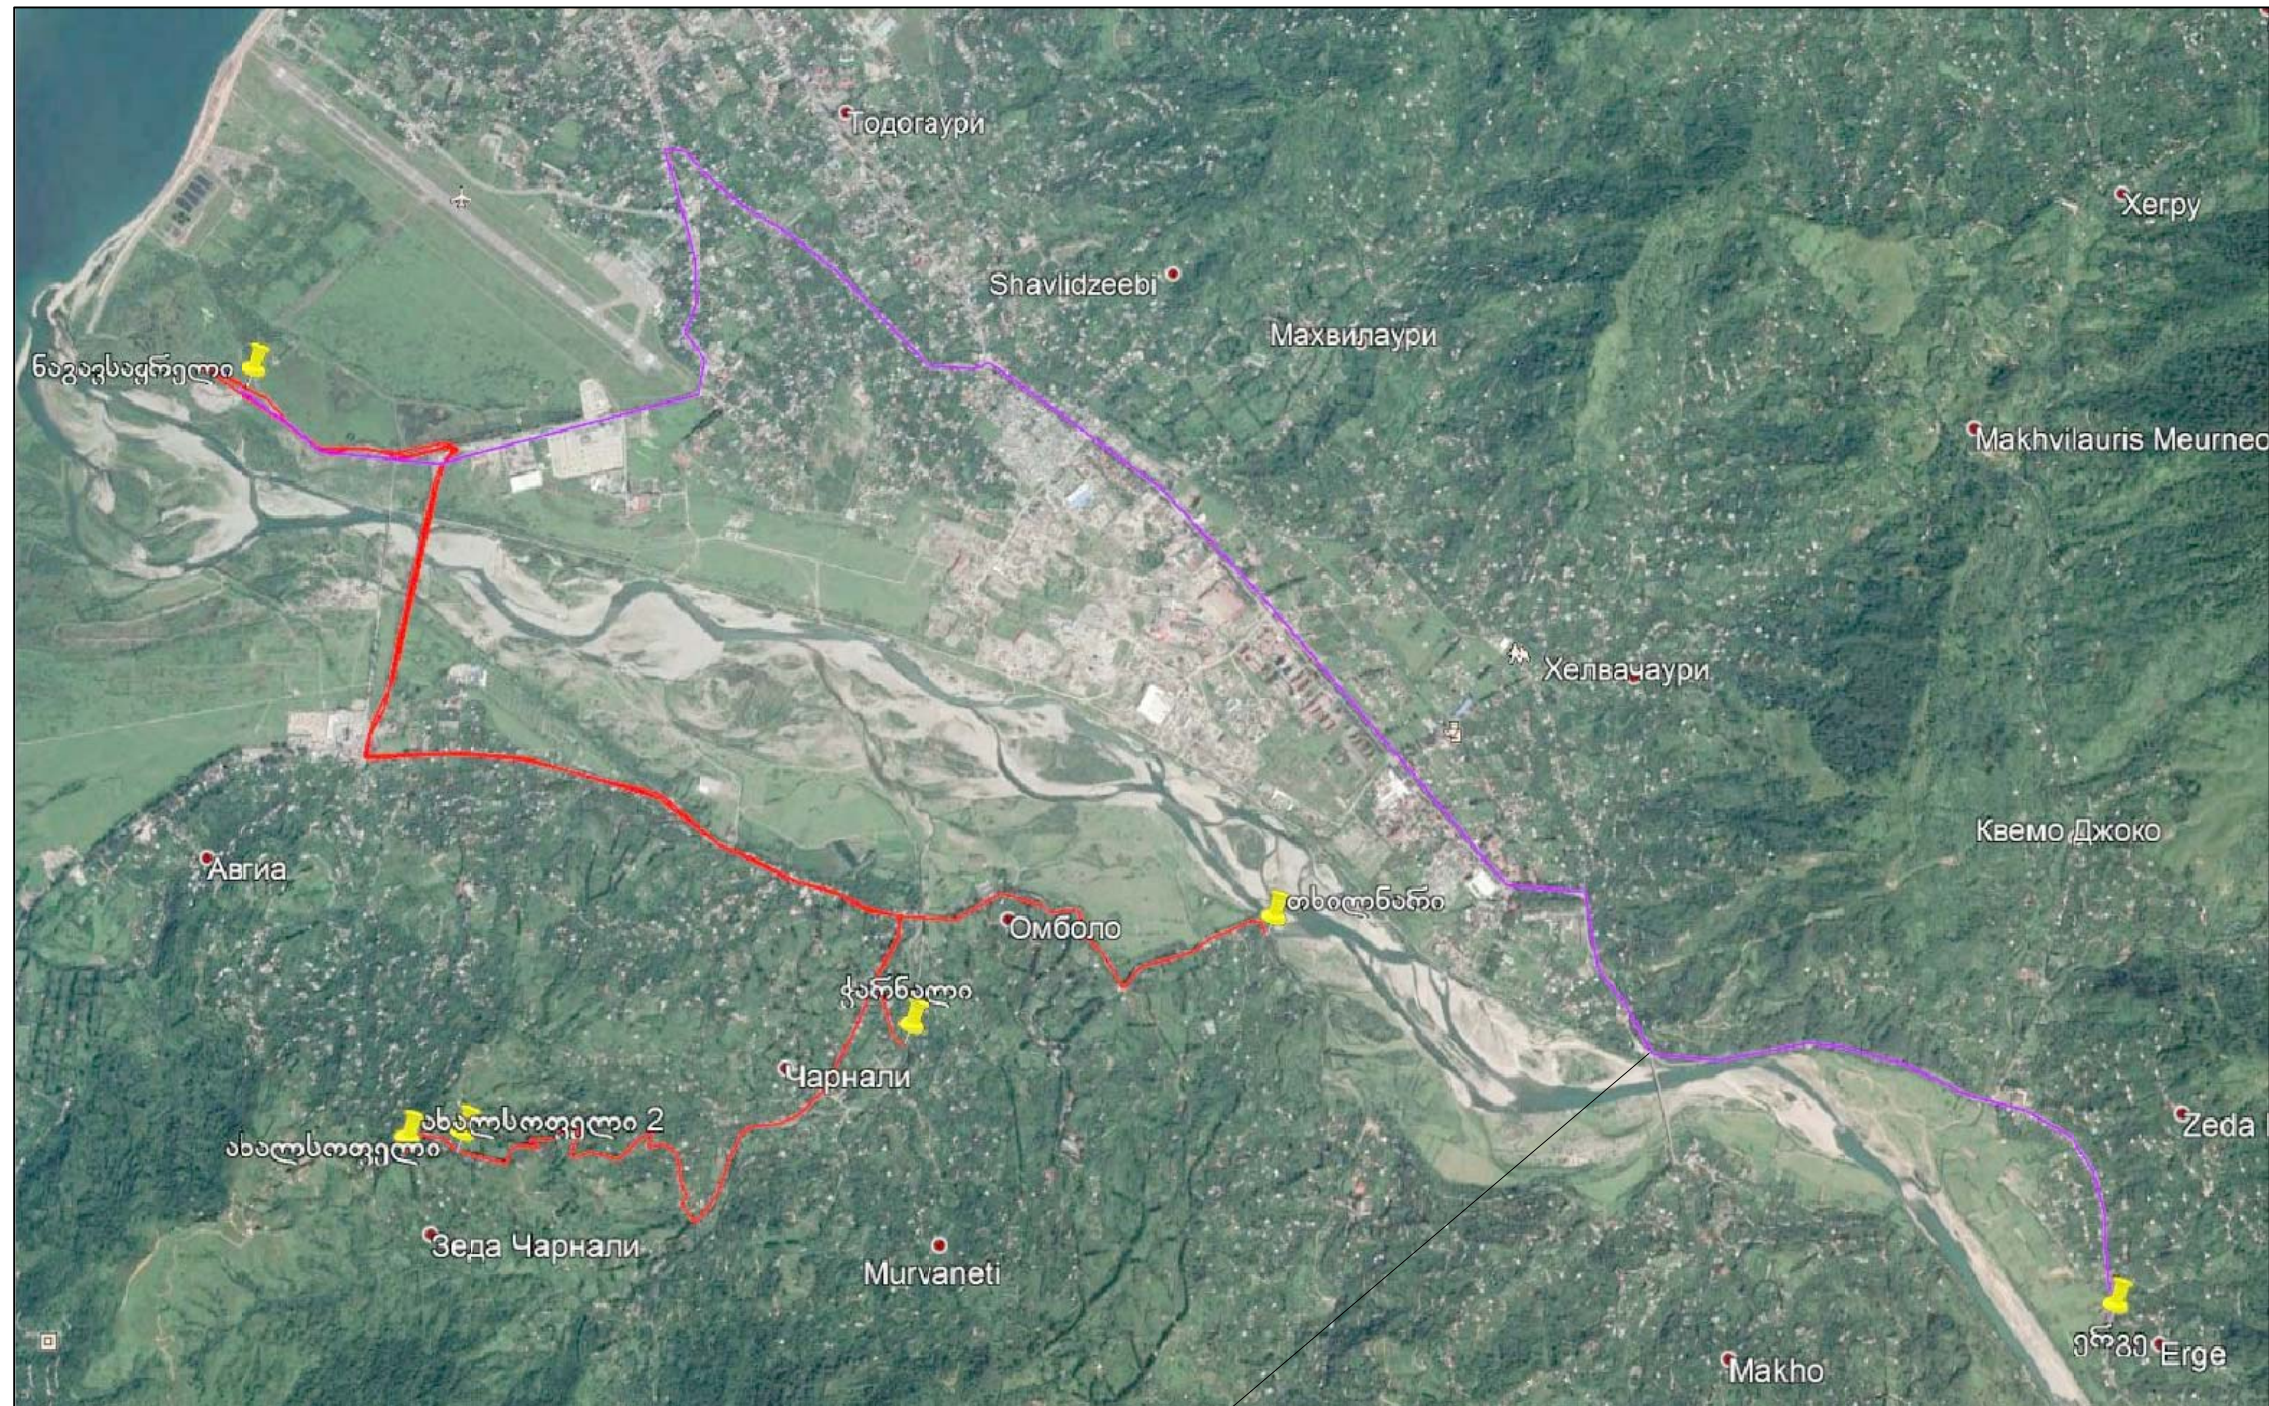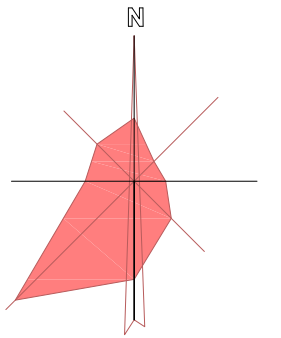



განმედილი ნაგავსაყრელაშლა 14 ზმ

ნაკვეთის მისამართი:		ხელვაჩაურის მუნიციპალიტეტი, სოფელი ერგე		შ.პ. ჯემალ გოგიტიძე ( პ/ნ 61003003714 ) ბათუმი ზ. გამსახურდიას ქ. N 19/21 მობ: 577 42 22 50 Jemal Gogitidze Batumi, Z. Gamsakhurdia str. N 19/21 mob: 577 42 22 50 jemal.gogitidze@mail.ru	
პირობითი აღნიშვნები					
	სავსე, შენობა		ხის ლოგე		წვალავაწილობა
	არასავსე, შენობა		ლოგე		გაზი
	ფარდული		ქვის კედელი		კანალიზაცია
	შენიშნული შენობა		ფლატე		სანიაღვრე
	სატრანსპორტო კოხური		რკინიგზა		კაშვირგამდლობა
	ხეები		სამშენიშნული უბეი		ელ. ქედლები
	გარე განათება		ელ. გადამცემი ხაზი		გათობა
ბუნებრივი		+UTM- (საერთაშორისო)		სისტემის კოორდ.	
				ზომი:	
				დახაზა:	
				დამკვეთი	
				მასშტაბი: 1:500	
				22.09.2017წ.	

აზომბა:  ტ. ჩახოვი  
დახაზა: ჯ. გოგიტიძე  
ლაშკეუთი: სენი-კეუკასიის გარემოს დაცეუთი არასამთავრობო ორგანიზაციის ქსელი (CENN)




ბათუმის ლაგუნურ ნაგავსაყრელზე  
ნარჩენების საბოლოო განთავსების  
უდგილის გეგმა

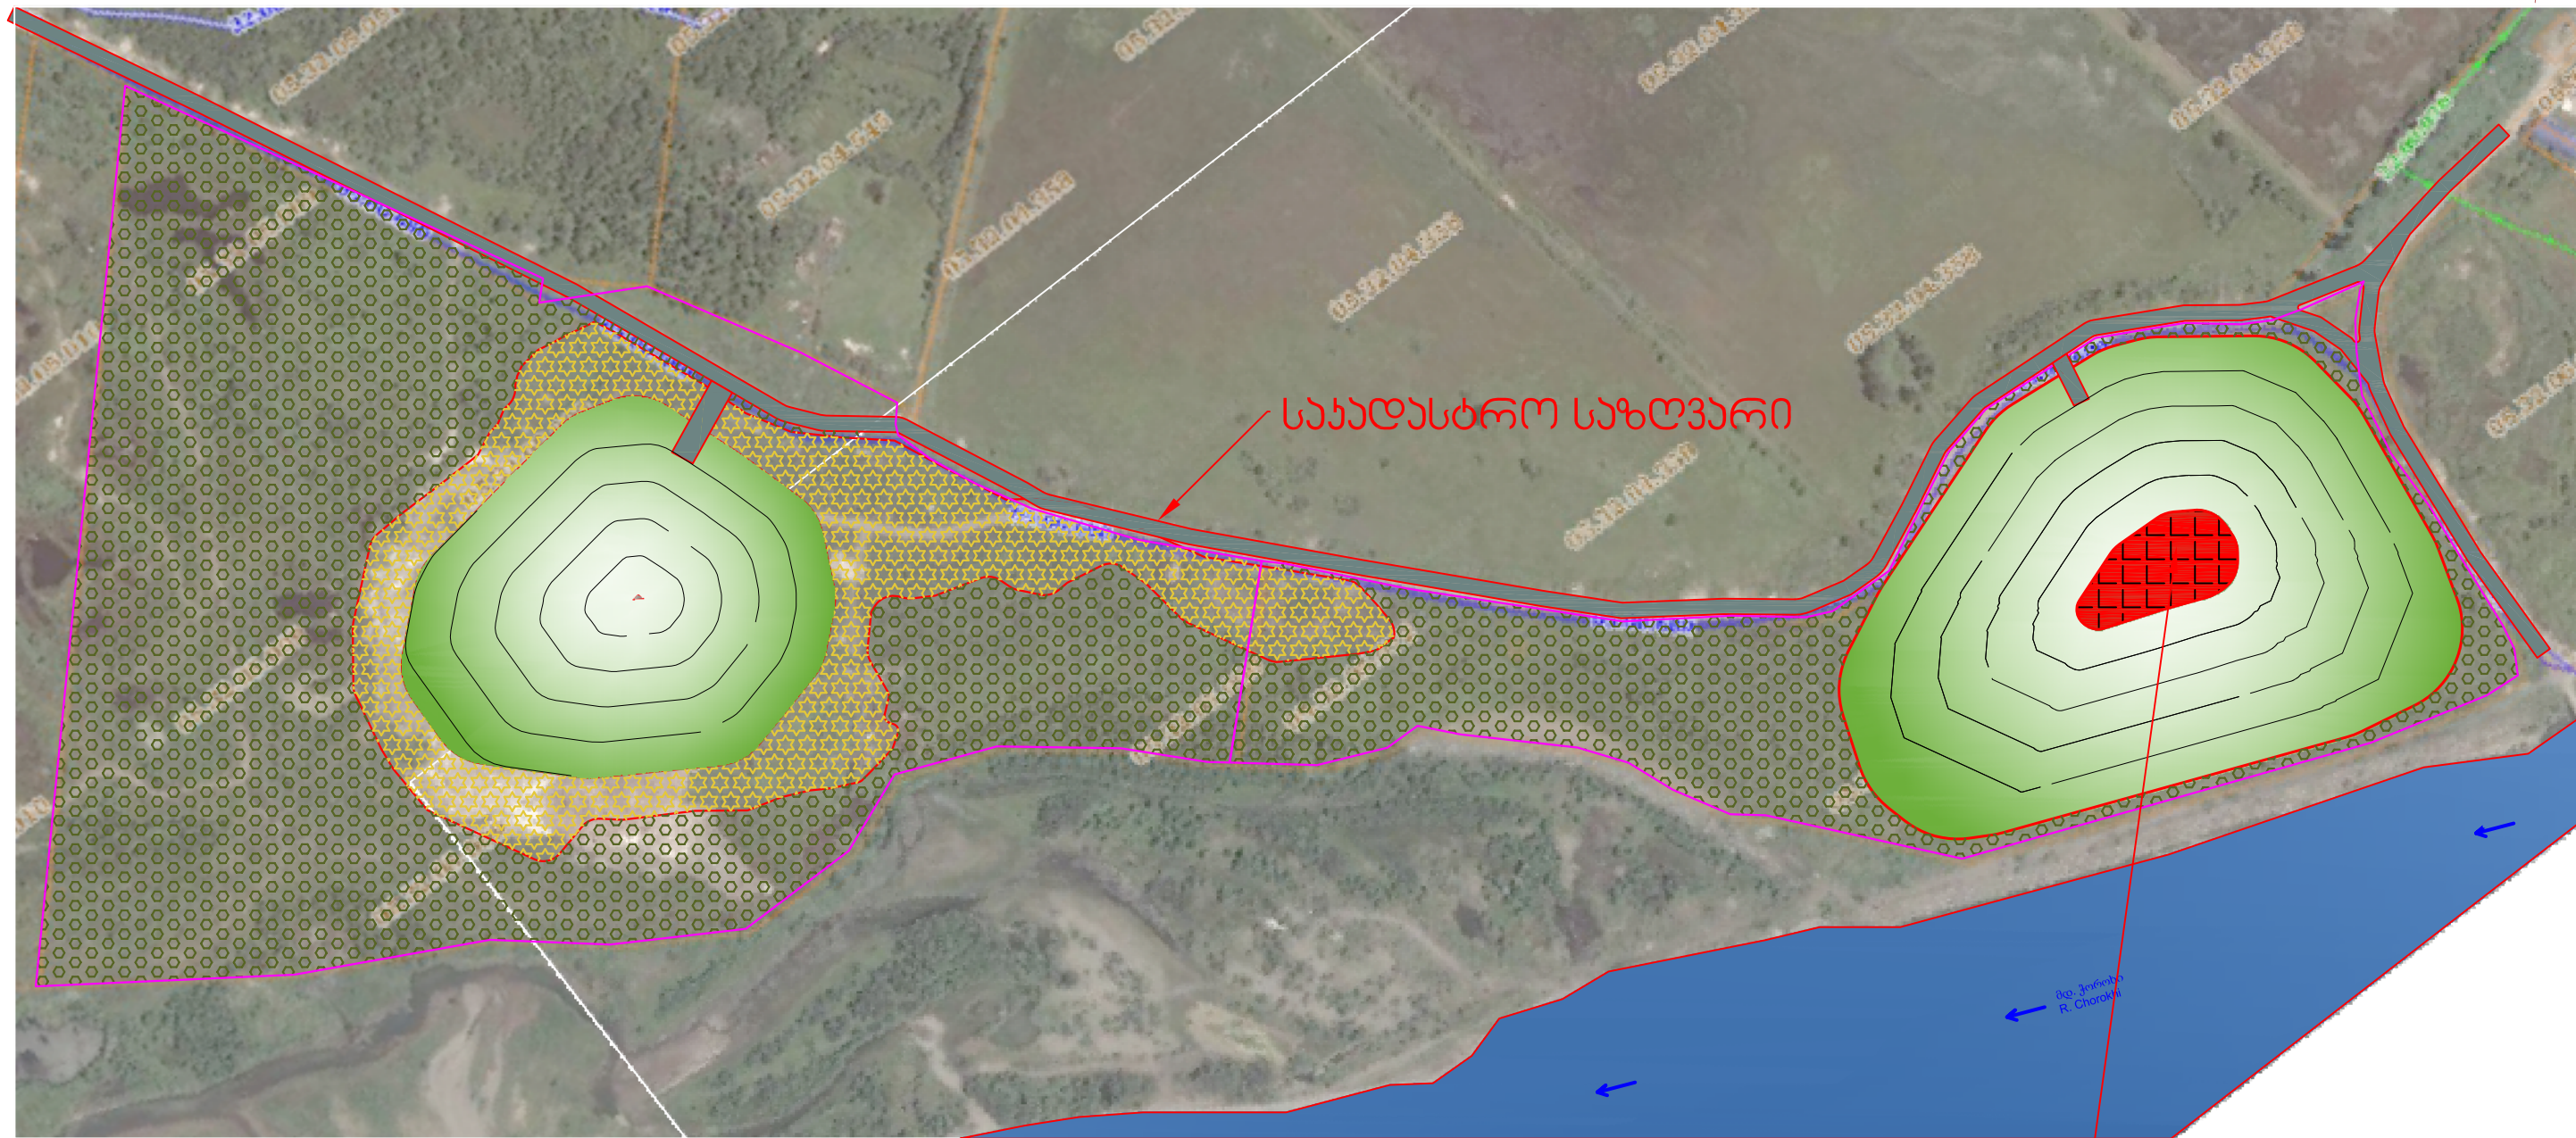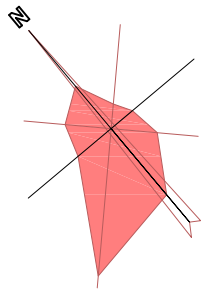

პირობითი აღნიშვნები

- ბაღი
- ბაღი
- თხემლის (გარეშის) ტყე
- გზა
- წყლის სარეზერვუარი

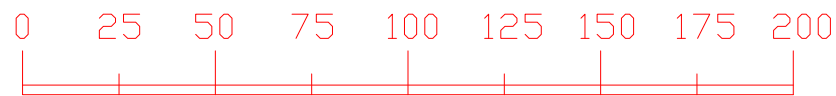

ნარჩენების საბოლოო განთავსების უდგილი

BATUMI LANDFILL		
ბათუმის ნაგავსაყრელი		
აჭარის ავტონომიური რესპუბლიკა AUTONOMOUS REPUBLIC OF ADJARA		
SWECO International AB Gjörwellgatan 22 P.O. Box 34044, 10026 Stockholm, Sweden Org.nr. 556346-0327 www.sweco.se		Adjarspecprojekt Ltd Z.Gamsakhurdia Street N19/21 Batumi, Georgia tel. 577422250 e-mail: jemaLgogitze@gmail.com
SWECO		AjarSpecProjekt
PROJECT NO 1989214 200	DESIGN K Pettersson	APPROVED Towe Ireblad
DATE 2014-09-01	SIGN Daniel Persson	
CLOSURE OF BATUMI LANDFILL		
ბათუმის ძველი ნაგავსაყრელის დახურვა		
SCALE A1 1:2000 A3 1:4000	DRAWING NO LF01:02	genplan 8168388