




ინგირის პროფსასწავლების დევნილთა
დასახლებაში ბავშვების სათამაშო მოედნის
მოწყობა


პროექტი

ზუგდიდი 2018

ინგირის პროფსასწავლებლის დევნილთა
დასახლებაში ბავშვების სათამაშო მოედნის
მოწყობა
გეგმა

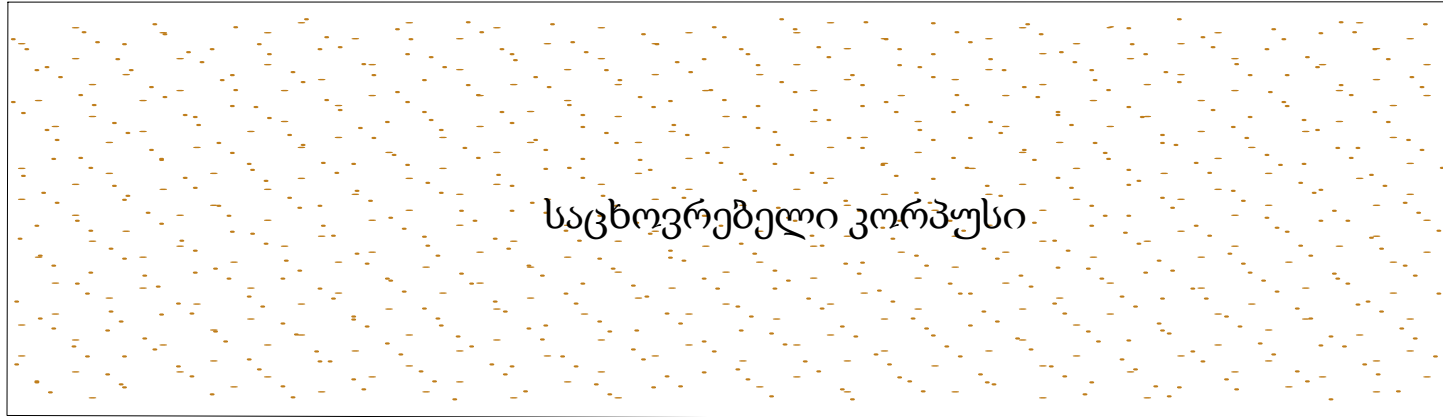

საპროექტო მოედნის პროფილი

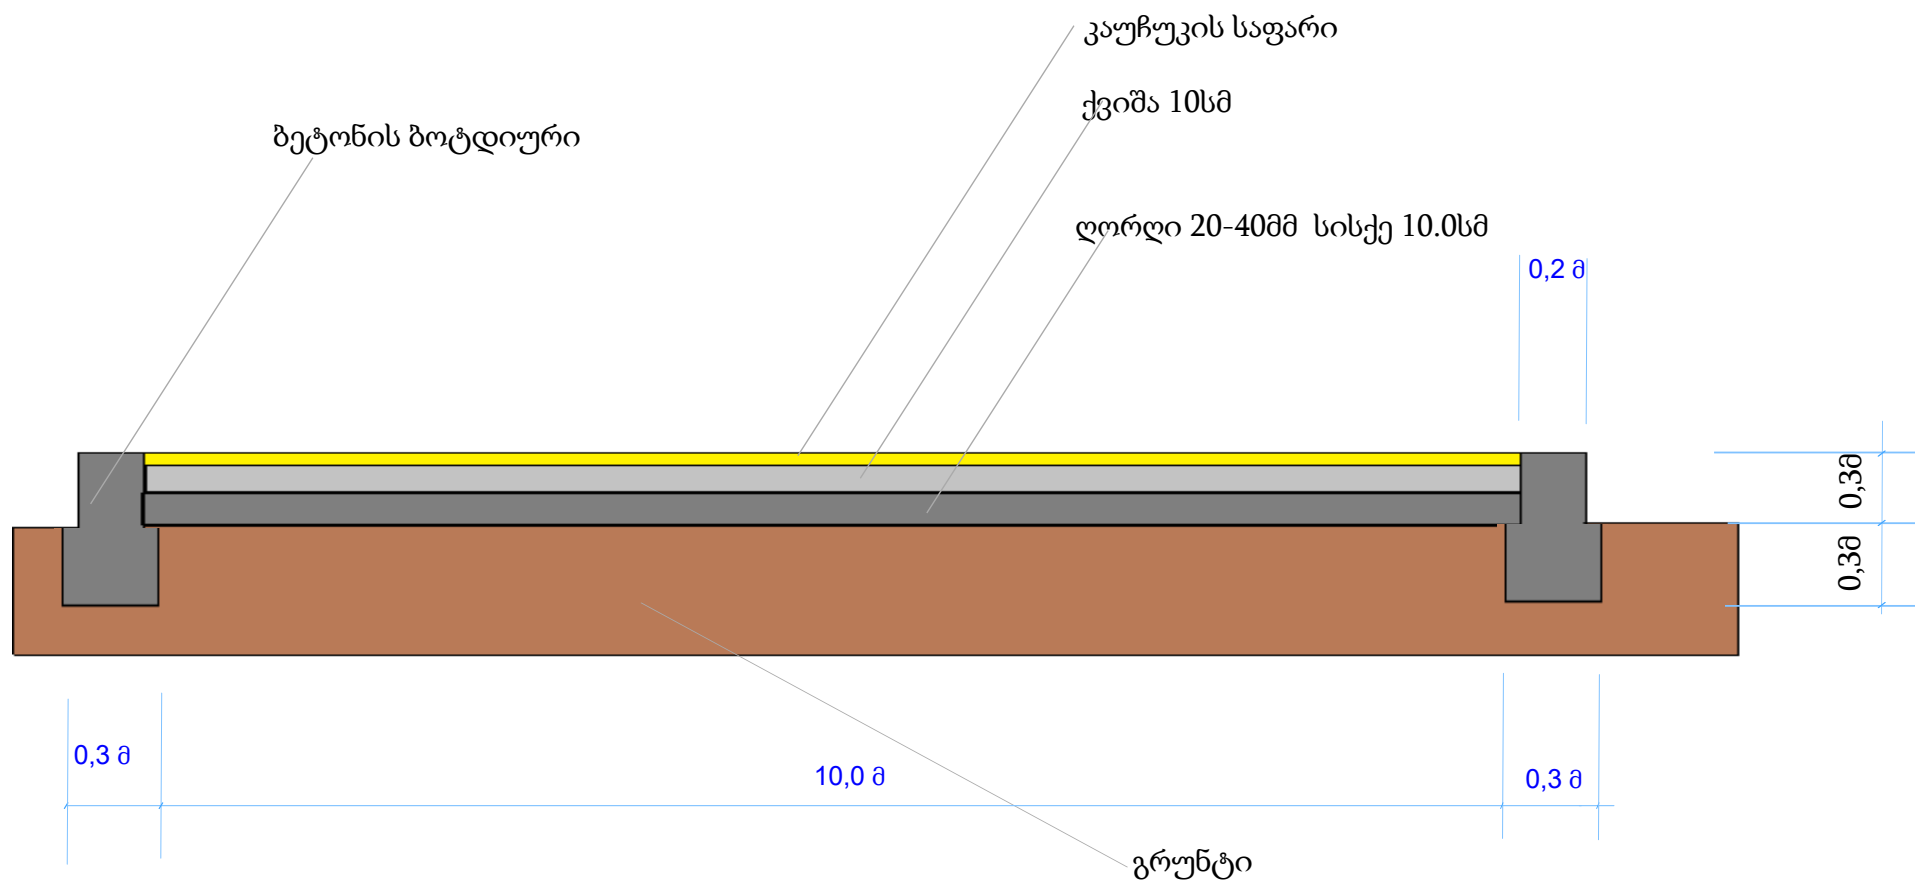

მოცულობები

- 1, ბეტონი მ250 ბორდიურზე-3,84მ³
- 2, ქვიშა 6,9მ³
- 3, ღორღი 6,0მ³
- 4, კაუჩუკის საფარი 60,0მ²