


გეგმა 3.00 ნიშნულზე
მ 1:100

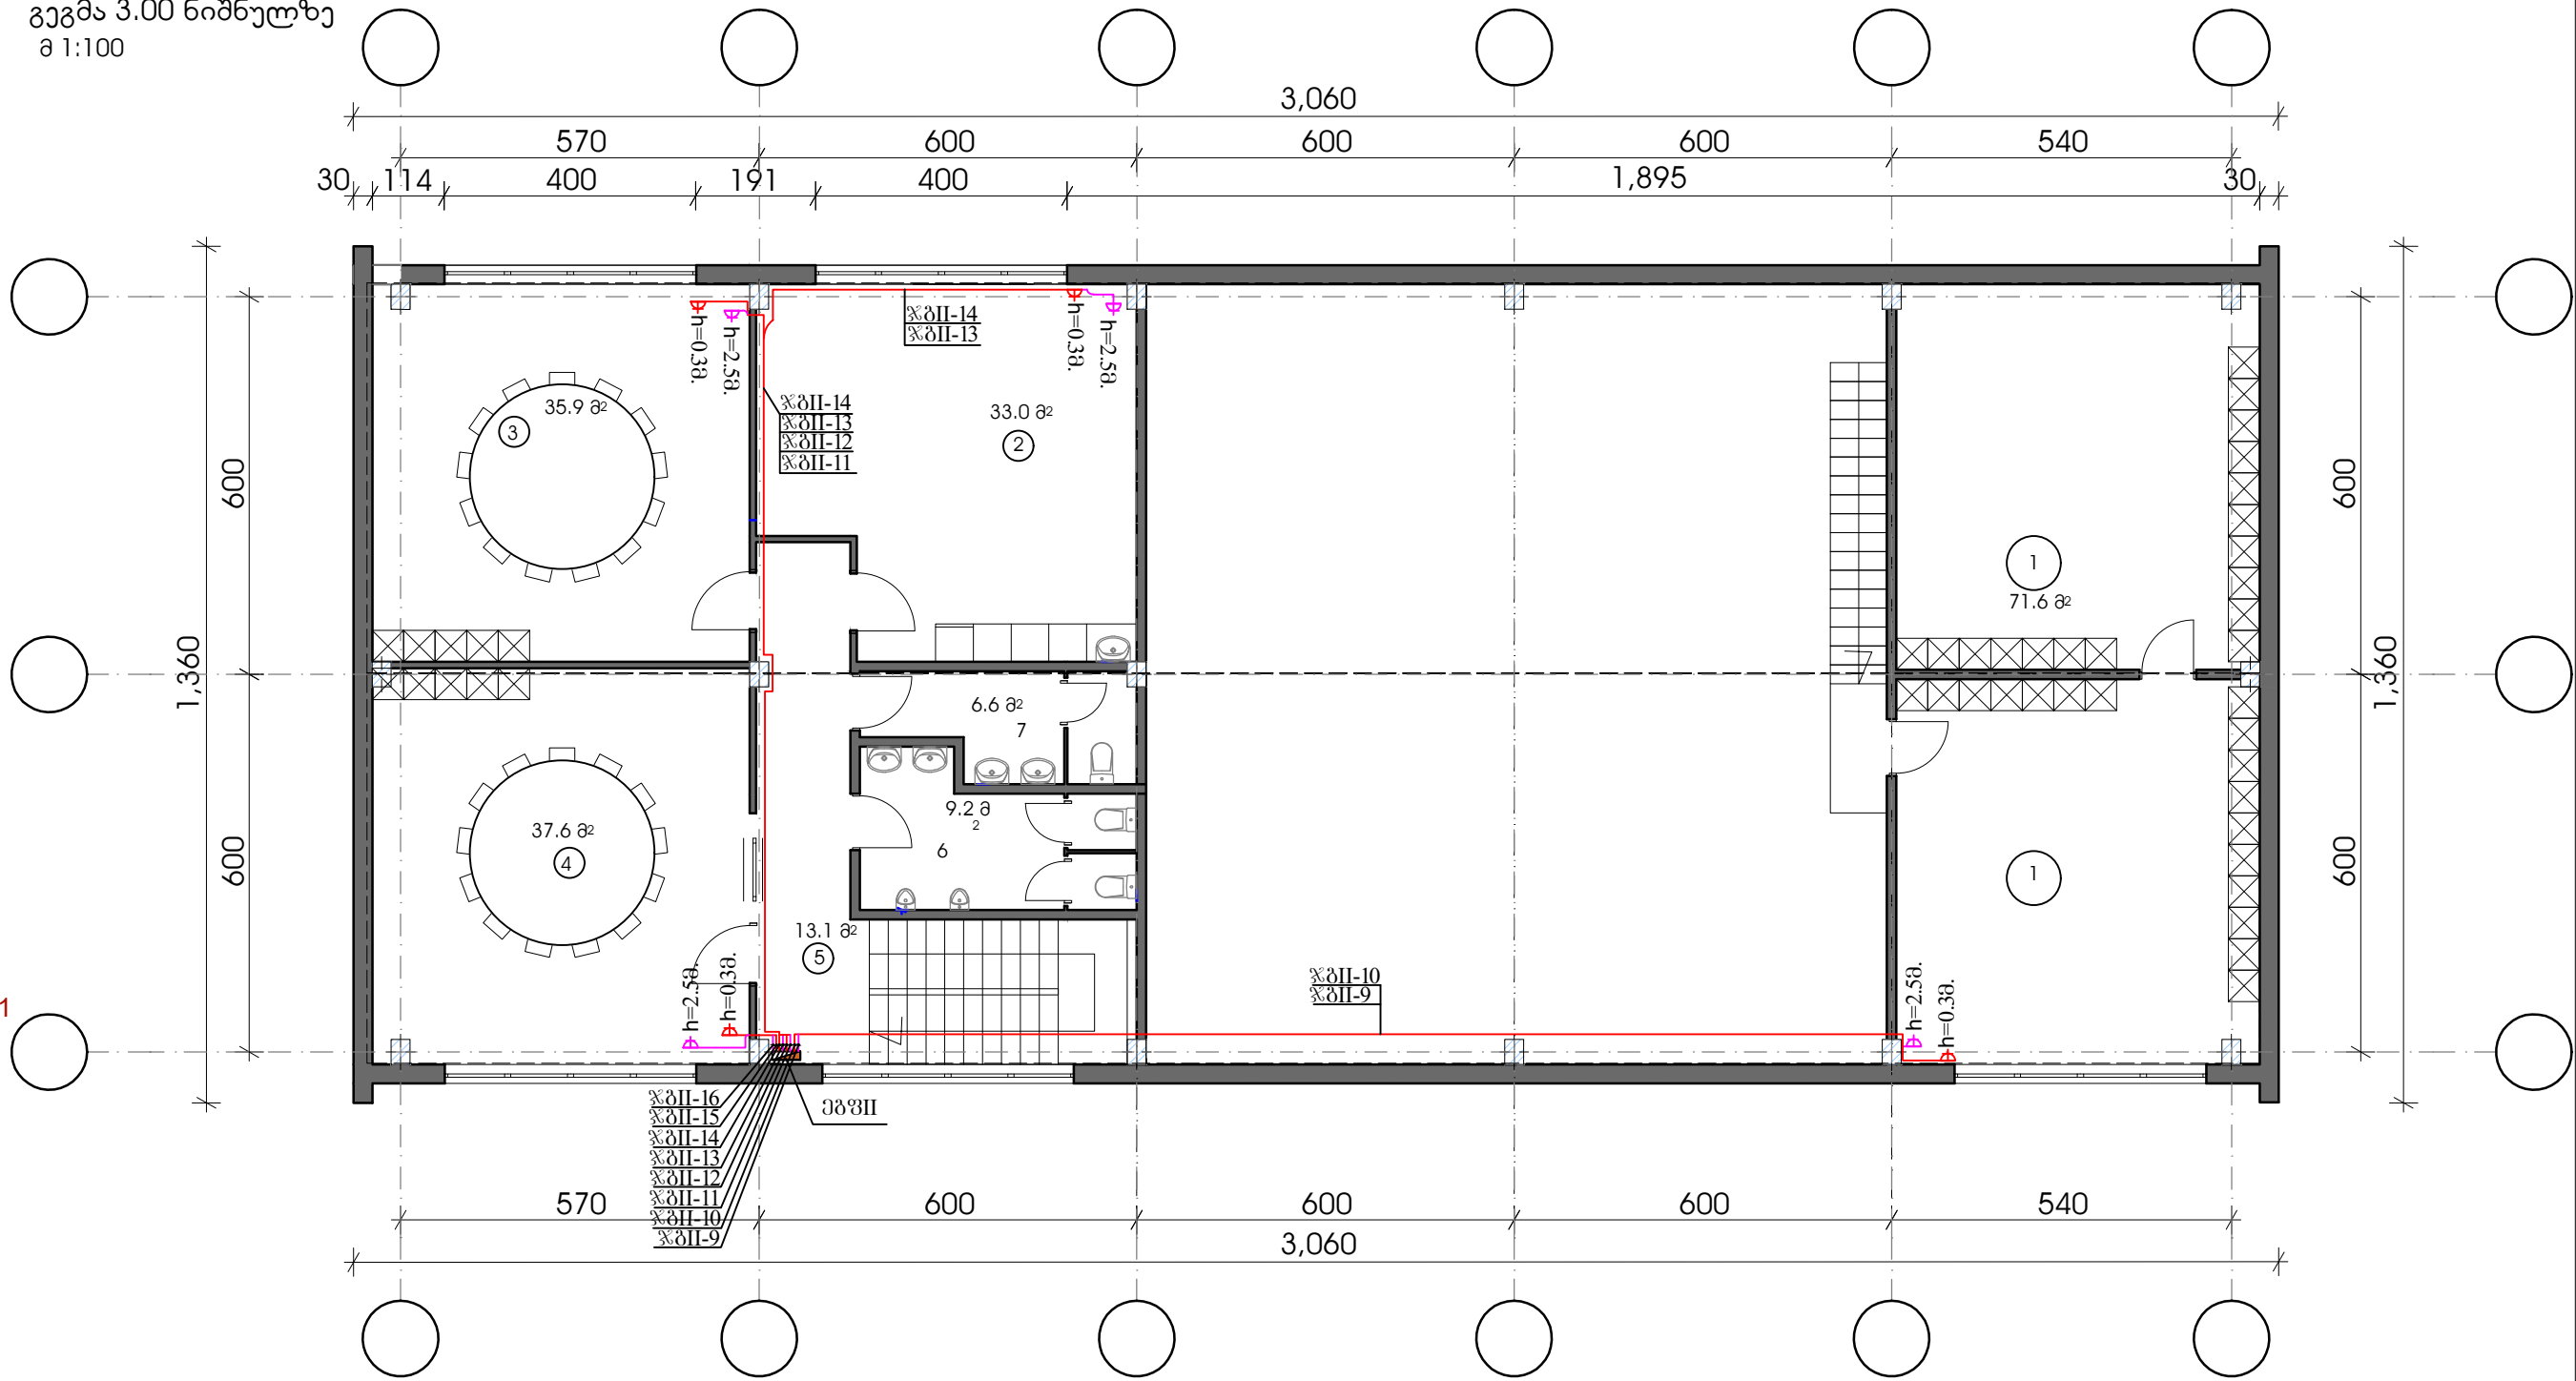

ექსპლიკაცია

1. სახელოსნო ელექტროობისთვის
2. სამზარეულო
3. ოფისი ოპერატორებისთვის
4. ოფისი
5. ჰოლი
6. ჯაცების ს.ნ
7. ქალების ს.ნ

| | | | | | |
|-------------------------------|----------------|--|--|----------|---------------|
| | | შ.პ.ს. "ჯორჯიან უოთერ ენდ ელექტრიკალიტი" ტექნიკური მასშტაბების და პროექტირების დეპარტამენტი <small>თბილისი, კოსტავას ქ. მისამართი, №33</small> | | | |
| თანამდებობა | გვარი | ხელმოწერა | პროექტის განმარტება | მასშტაბი | თარიღი |
| საპროექტო განყოფილების უფროსი | გიორგი ფიქსიძე | | პროექტის განმარტება | 1:100 | 2018 მარტი |
| შეასრულა | მ. გეგაძე | | ელექტროტექნიკური ნაწილი | სტადია | ფურცელი |
| შეასრულა | მ. ღუნდუა | | სახელოსნო ელექტროობის II სართულის გათვალისწინებული ღირებულების დასაზღვრავი | მ.კ | ელ-8 |
| | | | ელექტროტექნიკური ნაწილი | | 10 |