WENDY'S AND DUNKIN DONUTS
(კედლის დამუშავების სქემა)

LOT NO: 212 211

TOTAL AREA: 193.30 M2

TERRACE: 40.3 M2

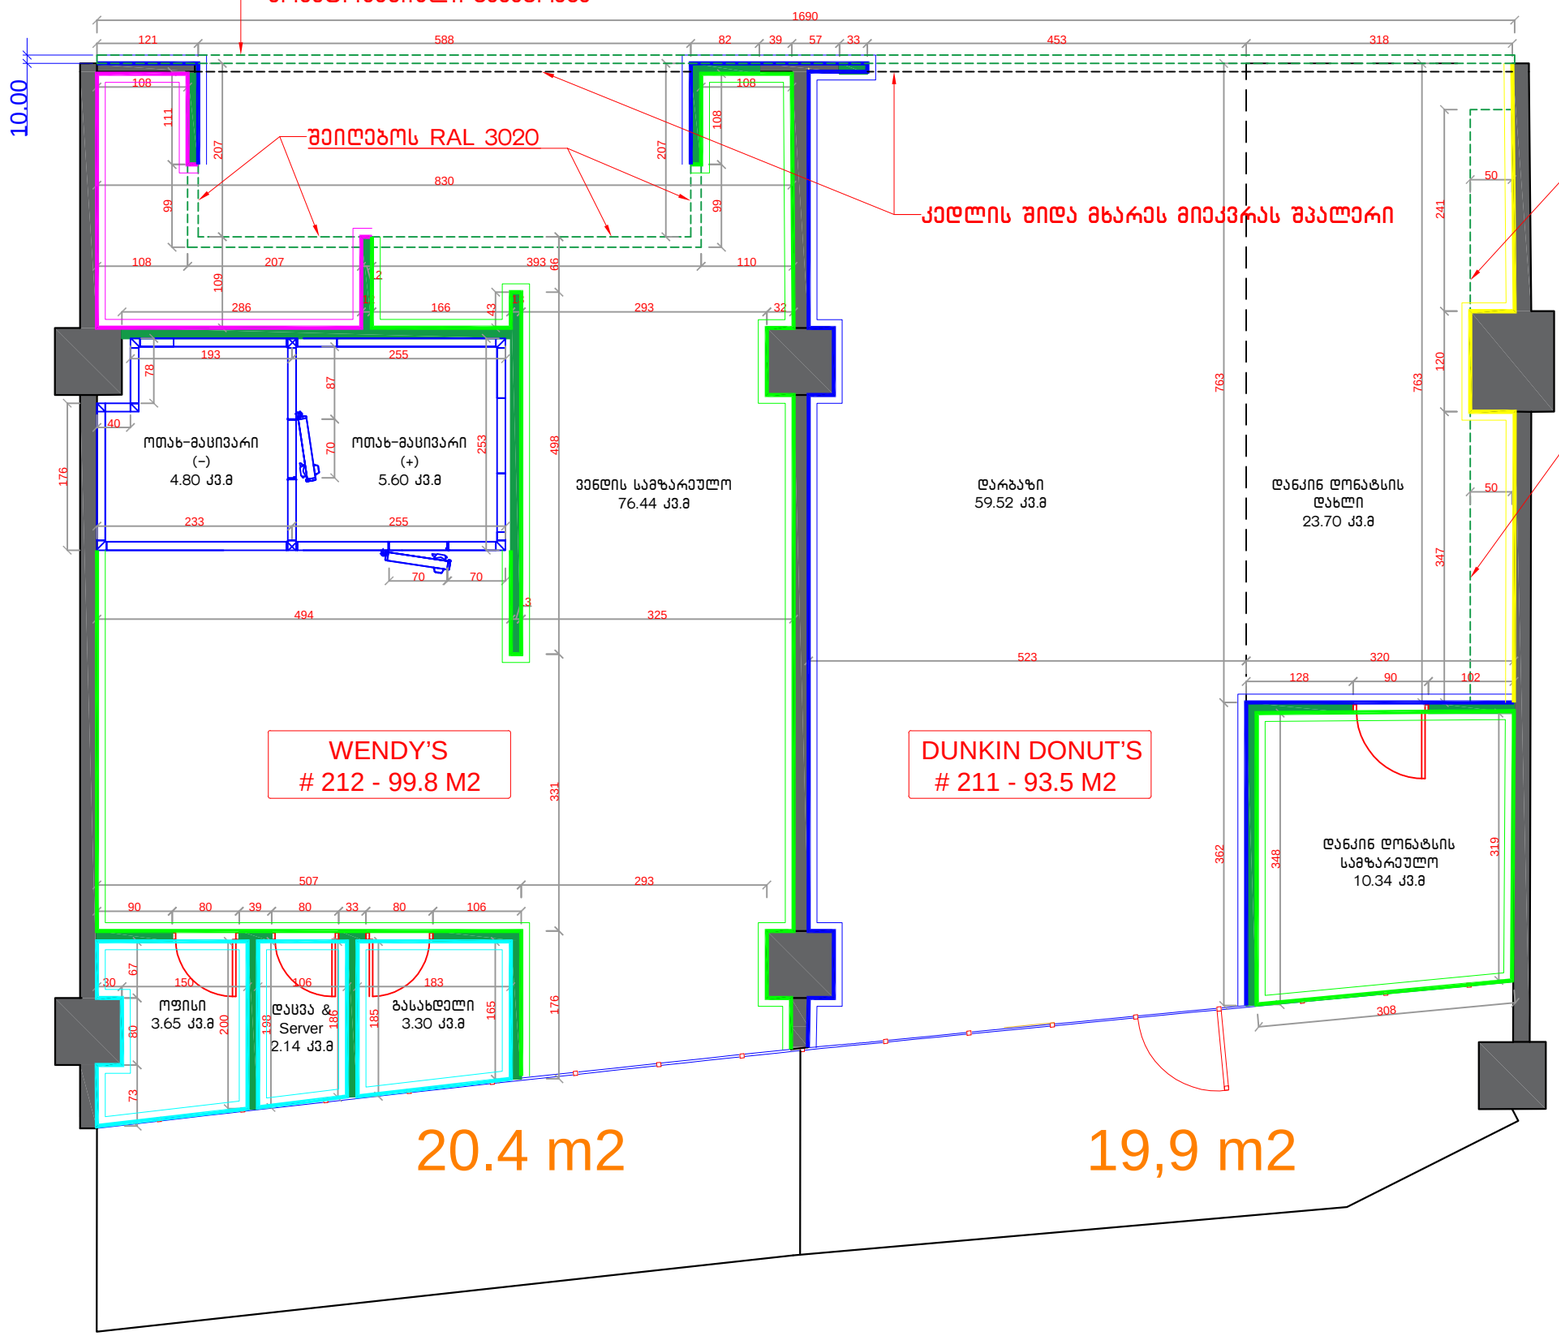

სპეციფიკაციები:

- კერამიკული ფილები 10X10, შავი ფერი. ფუგა თეთრი ფერი
- კერამიკული ფილები 30X50, თეთრი ფერი. ფუგა თეთრი ფერი გაეკვრას 2.90მ სიმაღლემდე
- ღებვა, RAL 1015 შეიღებოს 2.90მ სიმაღლემდე
- შპალერი, შეკიდულ ჭერამდე
- მუქი ხისფერი კერამიკული ფილები დაფუგვის გარეშე ,გაეკვრას 2.20მ სიმაღლემდე (მონიტორების ძირამდე)

ფორმატი A-3	პირობითი აღნიშვნები: ±0.00 არქიტექტურული ნიშნული; 1 ჭრილის ხაზი; წითელი ხაზი; ღერძის ხაზი	შენიშვნა: *ნებისმიერი ცვლილება შეთანხმდეს საპროექტო ჯგუფთან *მცირე სხვაობა ზომებში დაზუსტდეს ადგილზე	ობიექტის სახელწოდება: Dunkin Donuts & WENDY'S RESTAURANTS	ნახაზის სახელწოდება: კედლის დამუშავების სქემა	თანამდებობა	გვარი	ხელმოწერა	სტადია	მუშა
დაკვეთა №			მისამართი:		მთ. არქიტექტორი	გ. ღარიბაშვილი		შურცელი	
dwg.ფაილის სახელი								შურცელები	
								თარიღი 2018 წ.	

DUNKIN DONUTS

WENDY'S